

PROVINCIA : GENOVA
COMUNE : AREGNO



PROVINCIA : GENOVA
COMUNE : RECOO

A12
VAL FONTANA BUONA


PROVINCIA : GENOVA
COMUNE : RAVELLO

A12 GENOVA



A12

A12

A12 LUIGNO

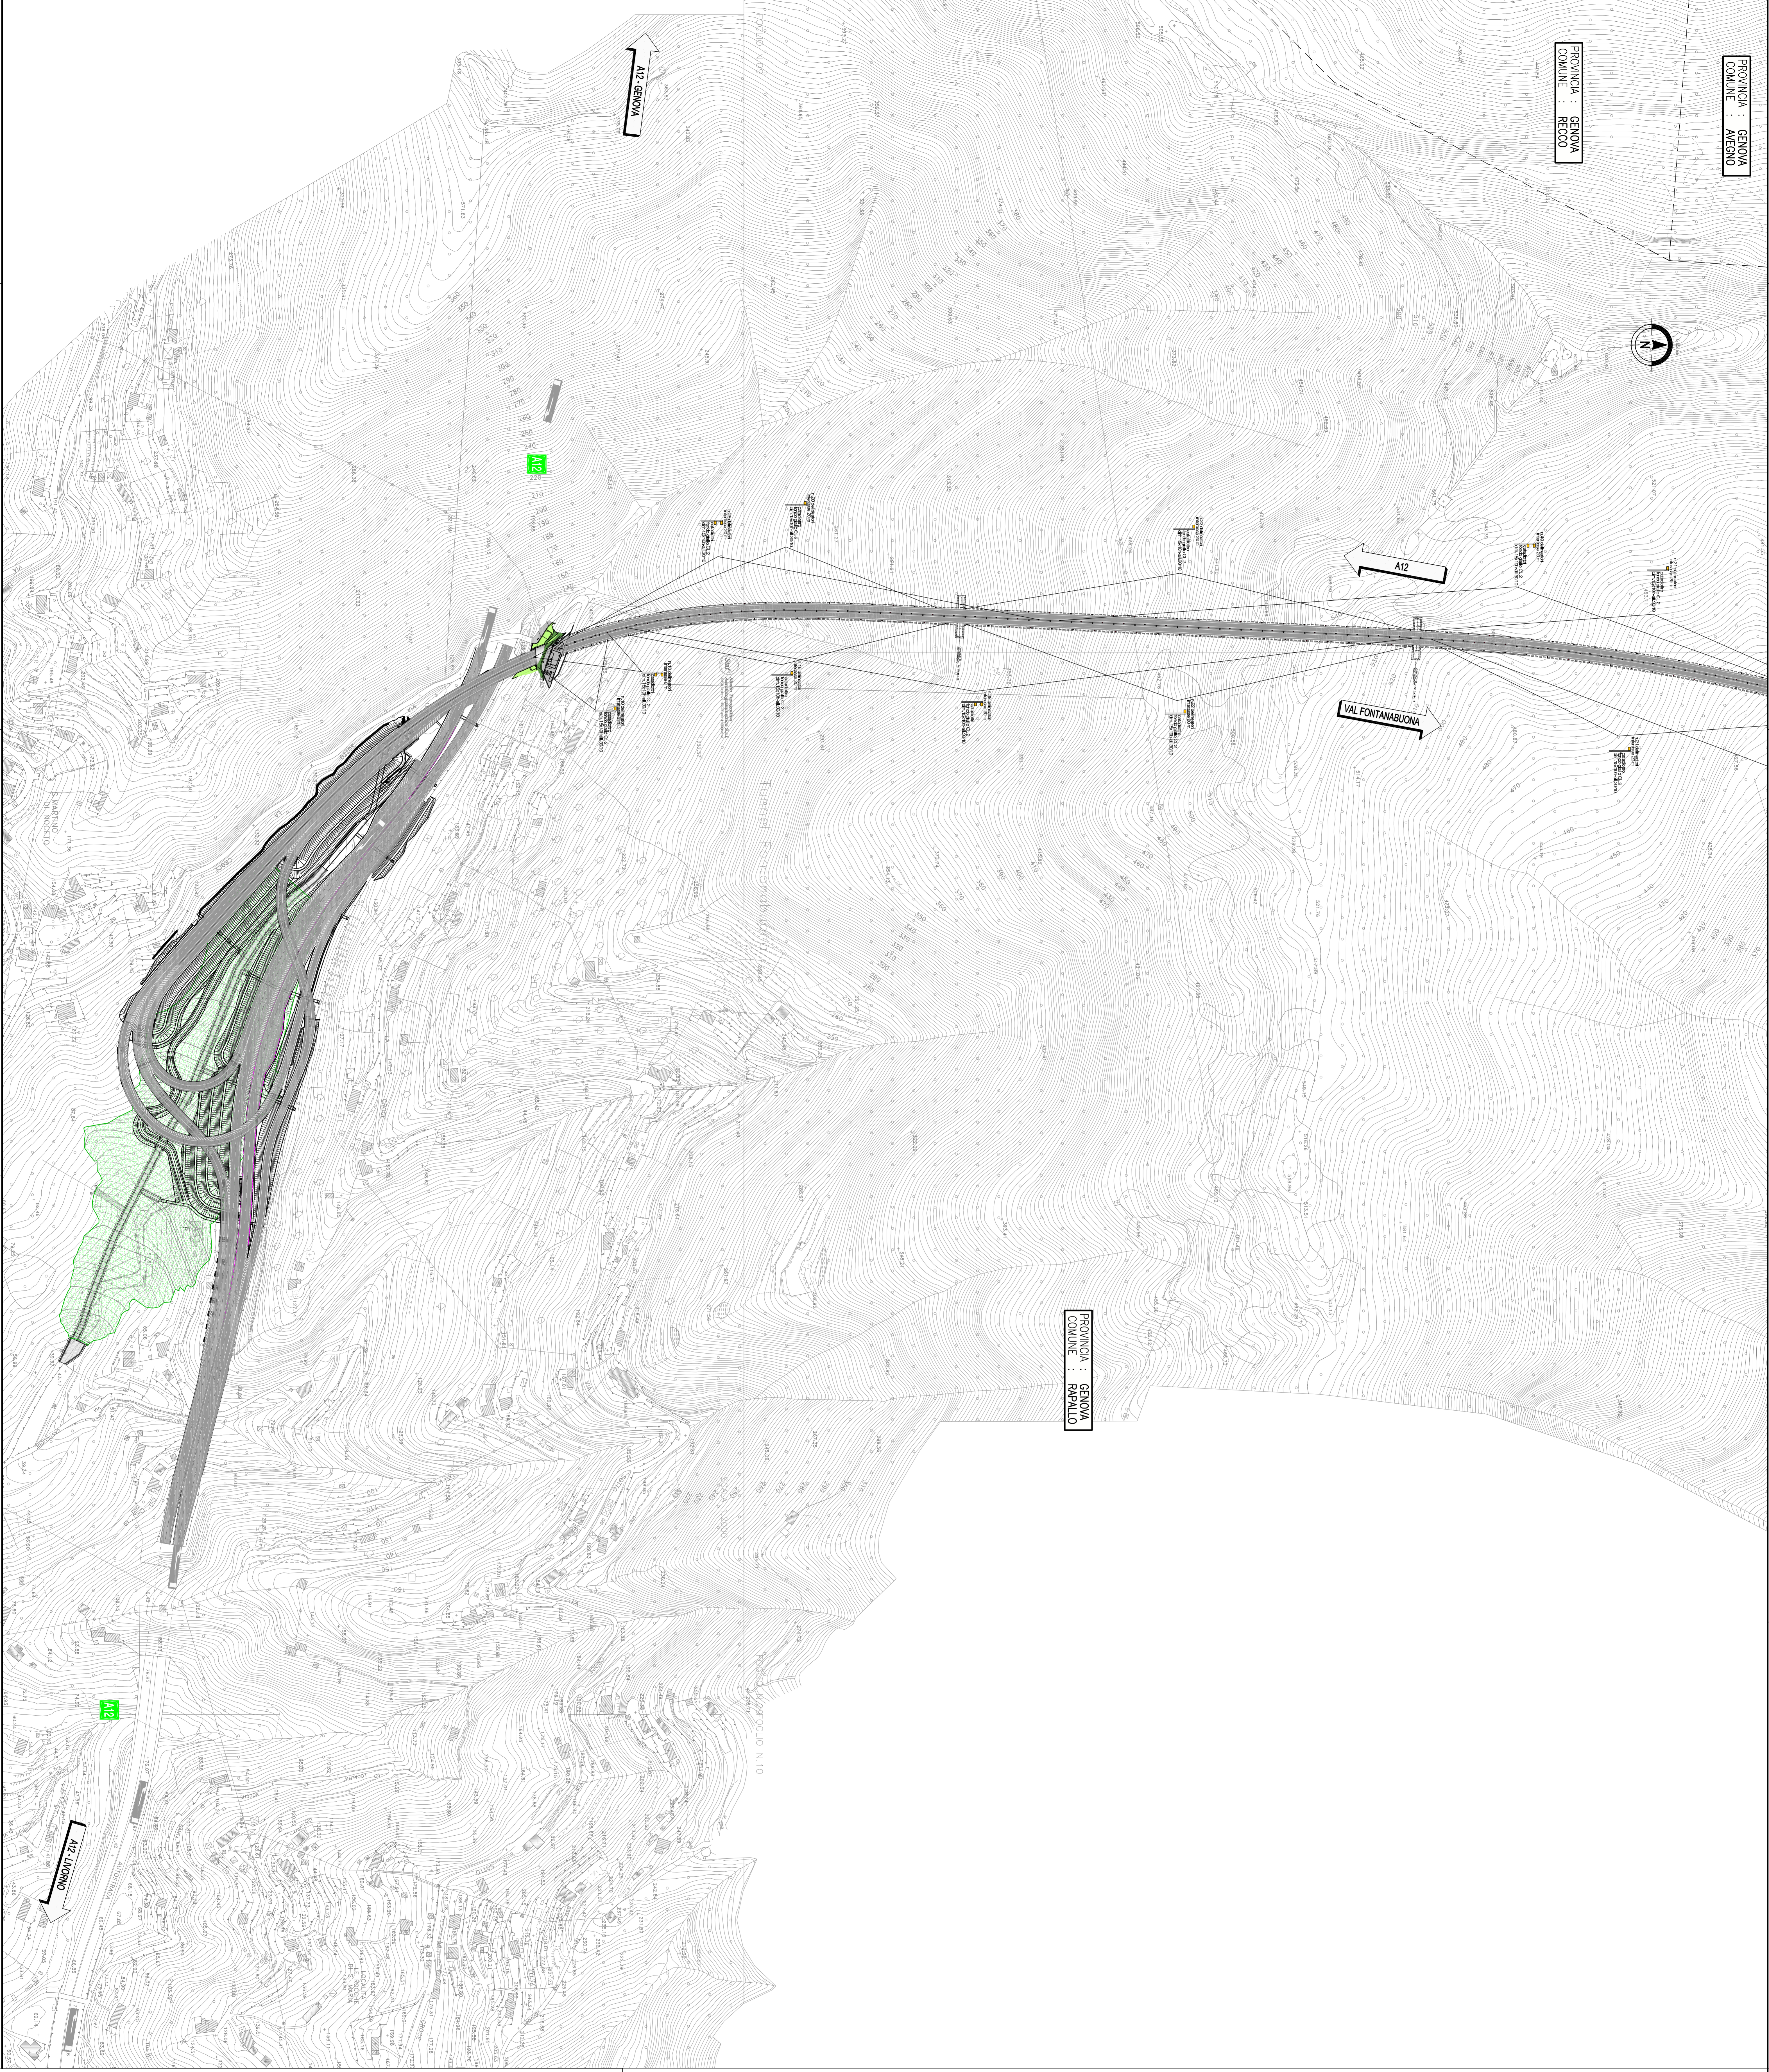

QUADRO DI UNIONE

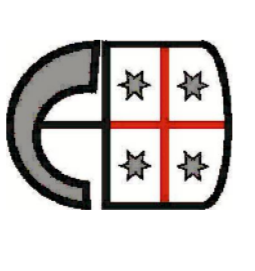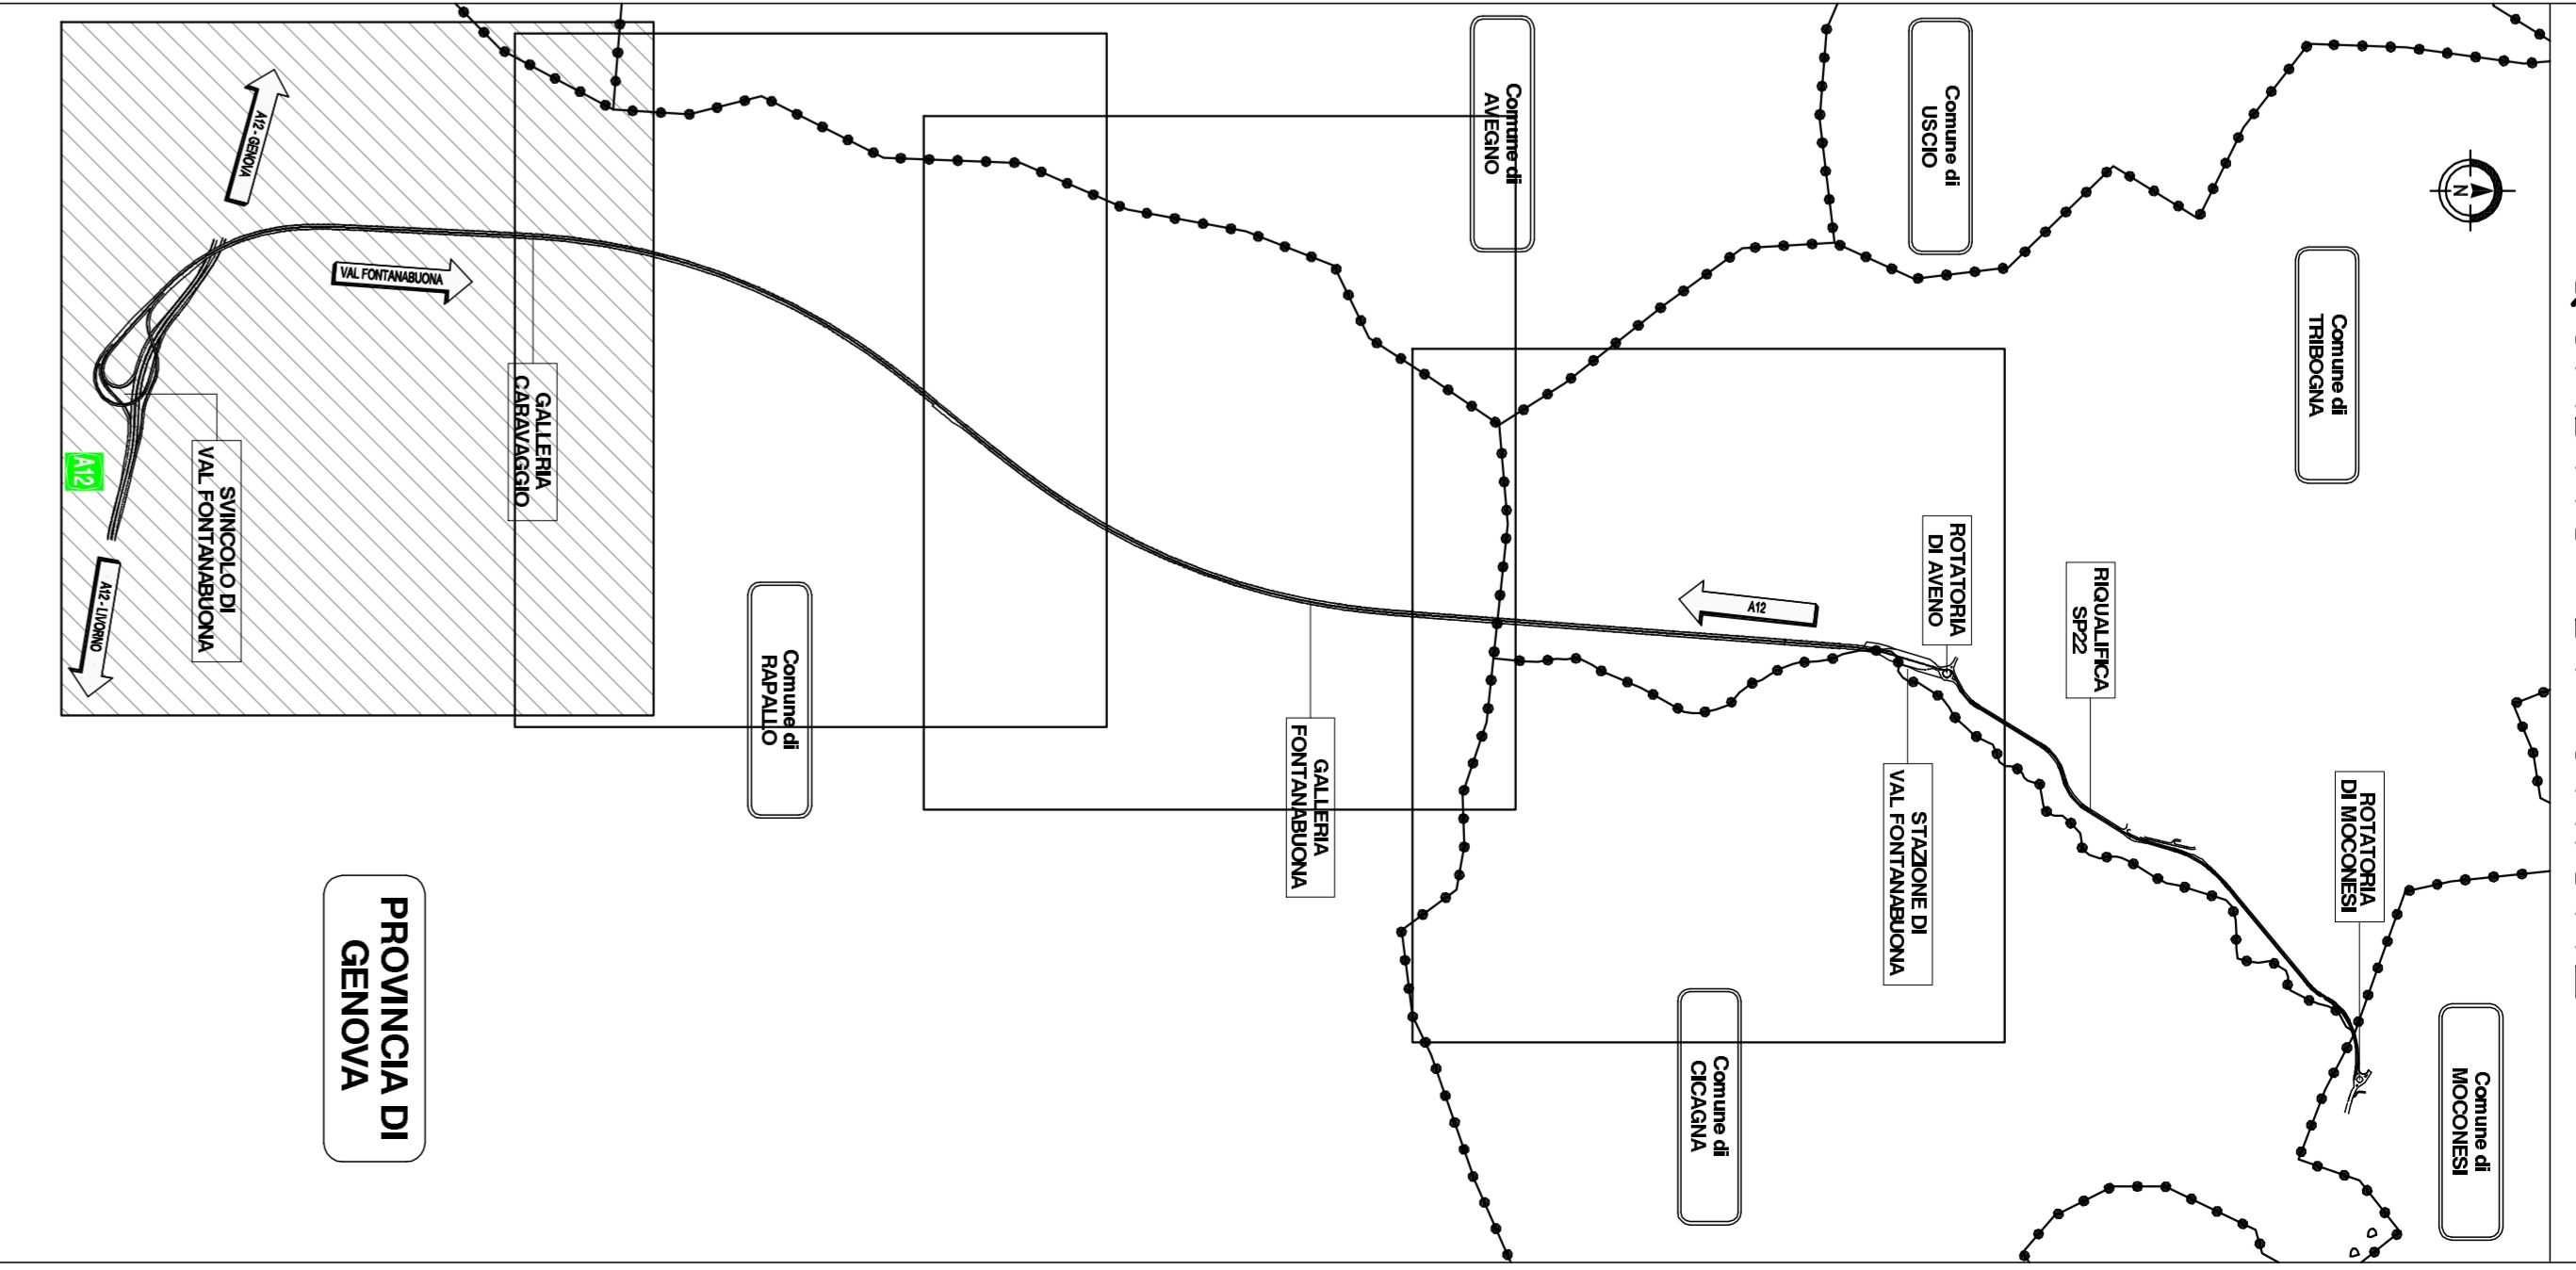

autostrade // per l'Italia

REGIONE LIGURIA
COLLEGAMENTO TRA LA VALFONTANA BUONA
E L'AUTOSTRADA A12 GENOVA-roma
PROGETTO DEFINITIVO

OPERE COMPLEMENTARI	
SEGNALETICA	
RAMPA PRINCIPALE	
PLANIMETRIA DI PROGETTO	
TAV. 1/4	

L. SERVIZIO PROGETTONE Ing. Marco Basso Via S. Maria Maddalena, 1 16121 TORRE VERDE (GE)	L. SERVIZIO ANTIDIVEGNAZIONE Ing. Sara Frisetti Via S. Maria Maddalena, 1 16121 TORRE VERDE (GE)
--	--

SPESA Impresa Via S. Maria Maddalena, 1 16121 TORRE VERDE (GE)	PROGETTO Ing. Andrea Fanti Via S. Maria Maddalena, 1 16121 TORRE VERDE (GE)
--	---

CONFERMA Ing. Andrea Fanti Via S. Maria Maddalena, 1 16121 TORRE VERDE (GE)	CONFERMA Ing. Andrea Fanti Via S. Maria Maddalena, 1 16121 TORRE VERDE (GE)
---	---

SPESA
 Impresa
 Via S. Maria Maddalena, 1
 16121 TORRE VERDE (GE)