

Tunnel Fontanabuona


PROVINCIA : GENOVA

PROVINCIA : GENOVA



A12

VAL FONTANABUONA

PROVINCIA : GENOVA

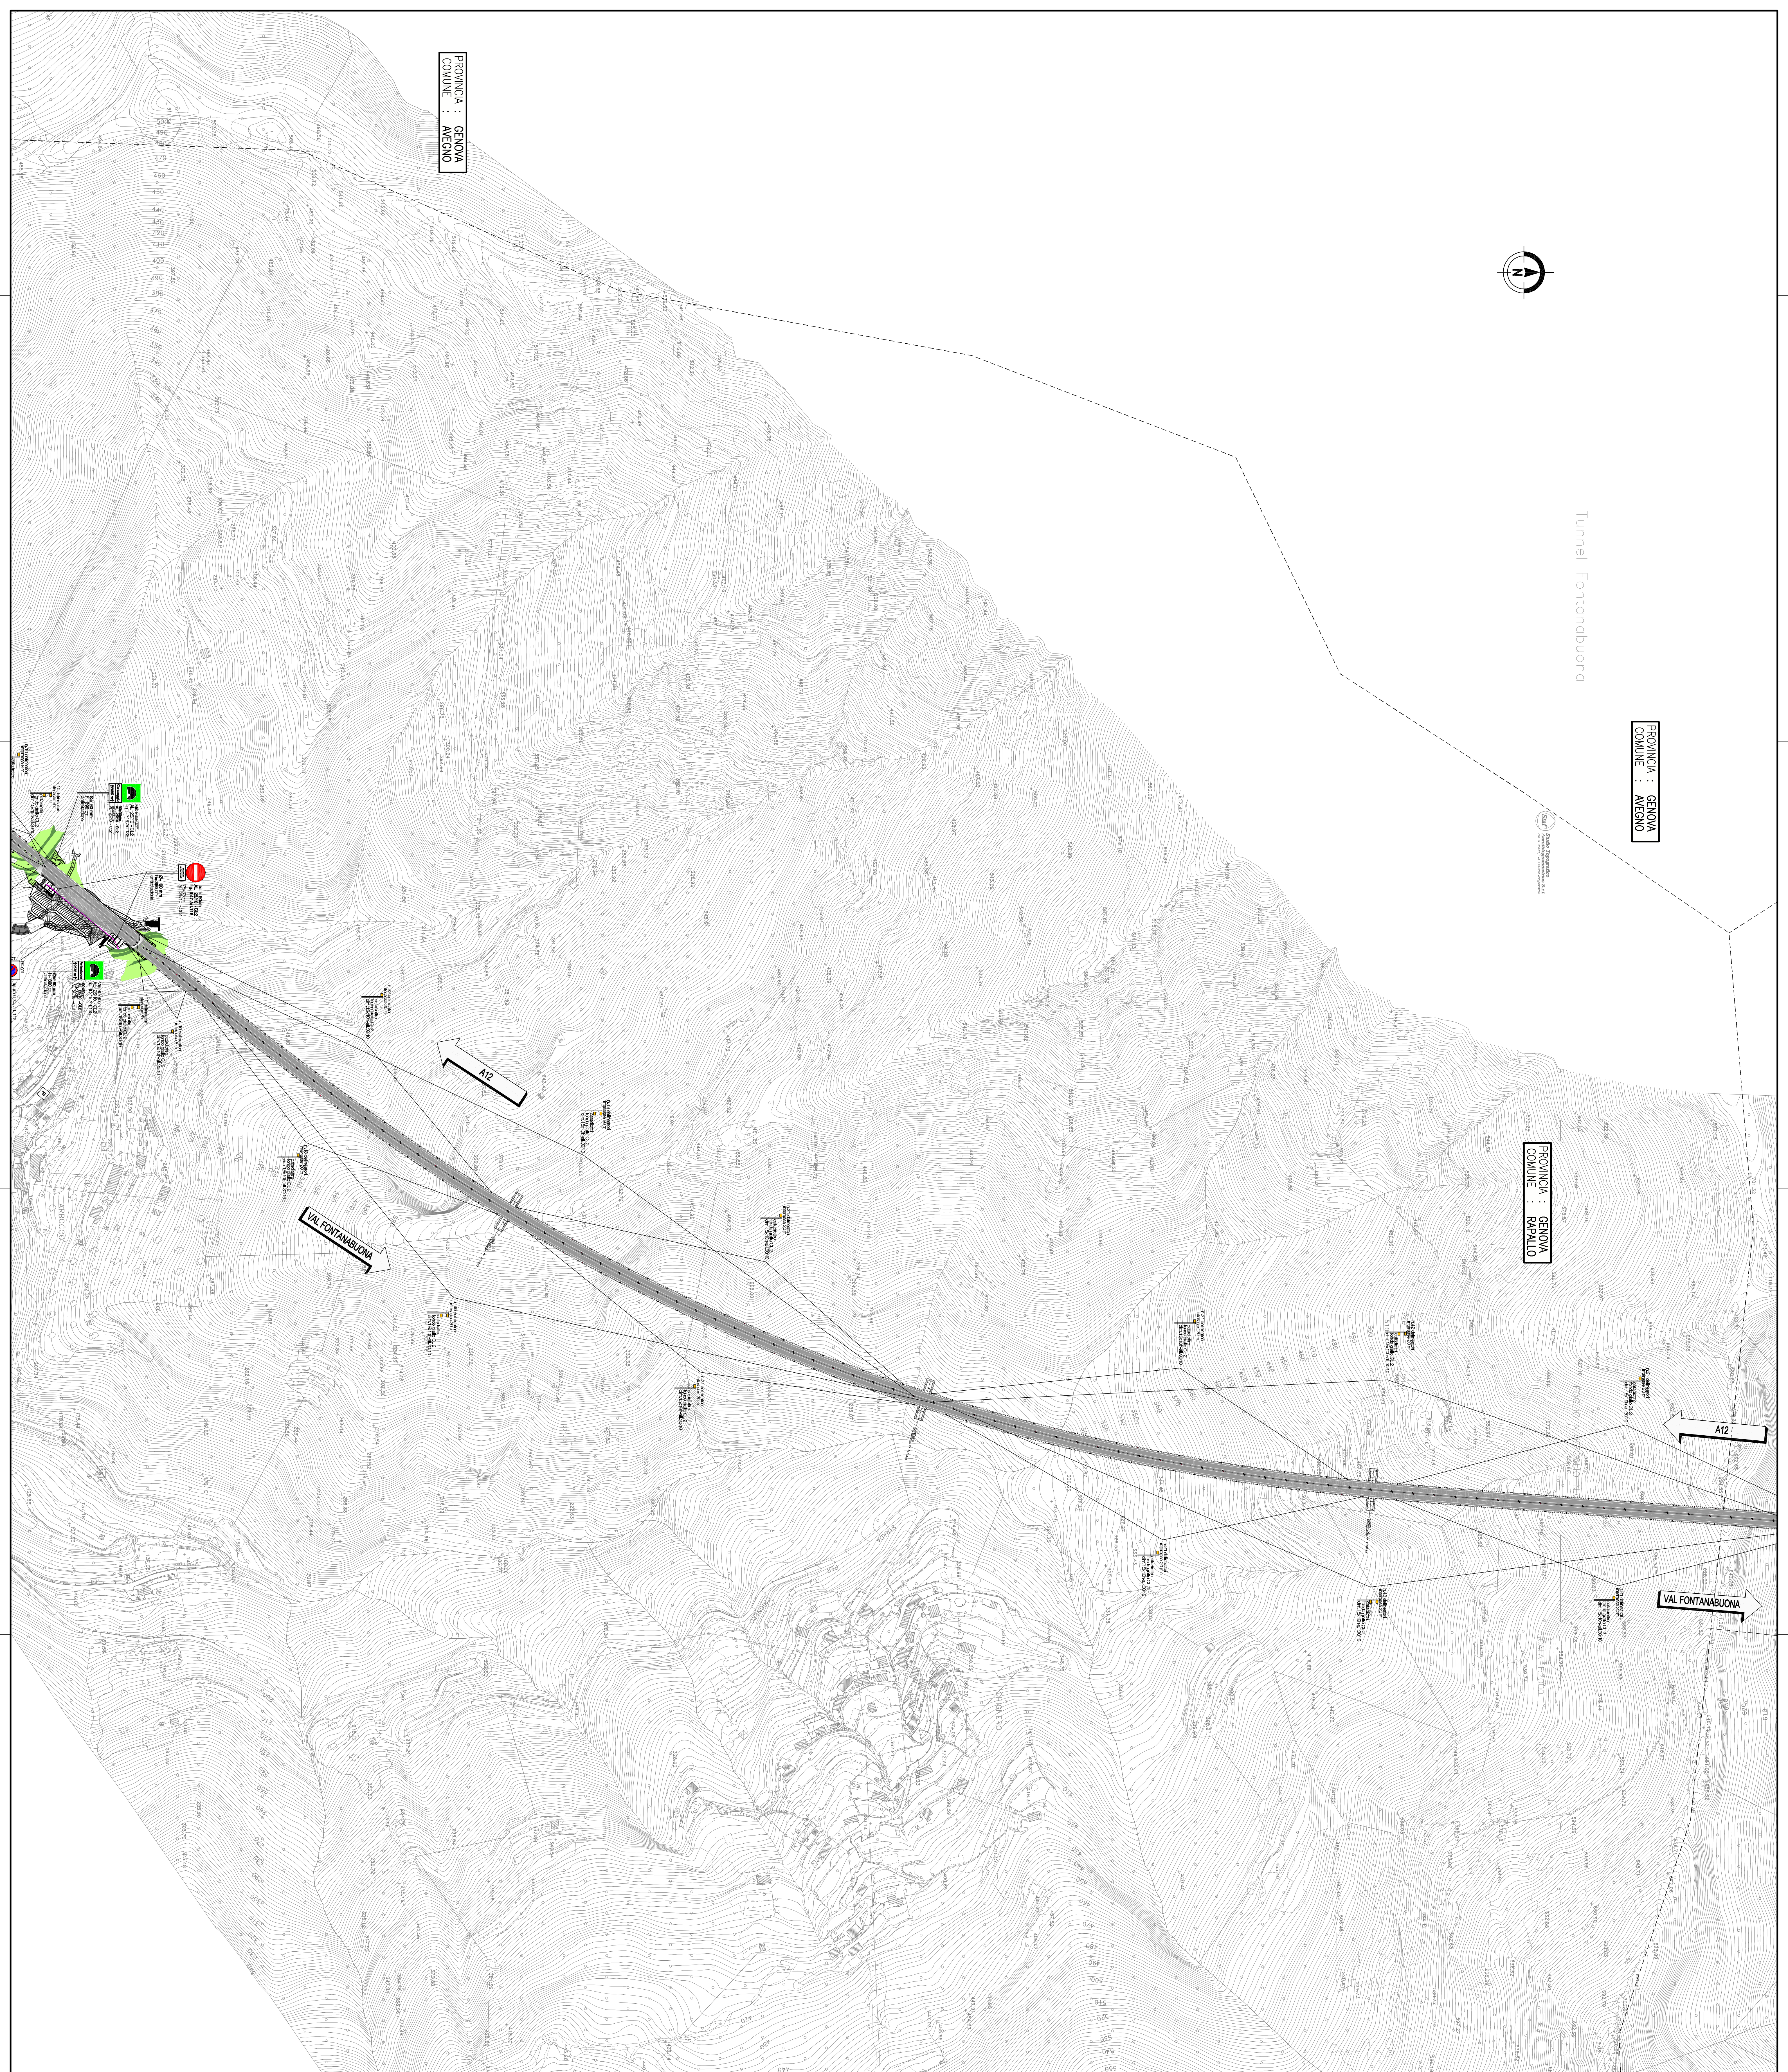

QUADRO DI UNIONE

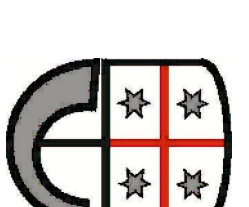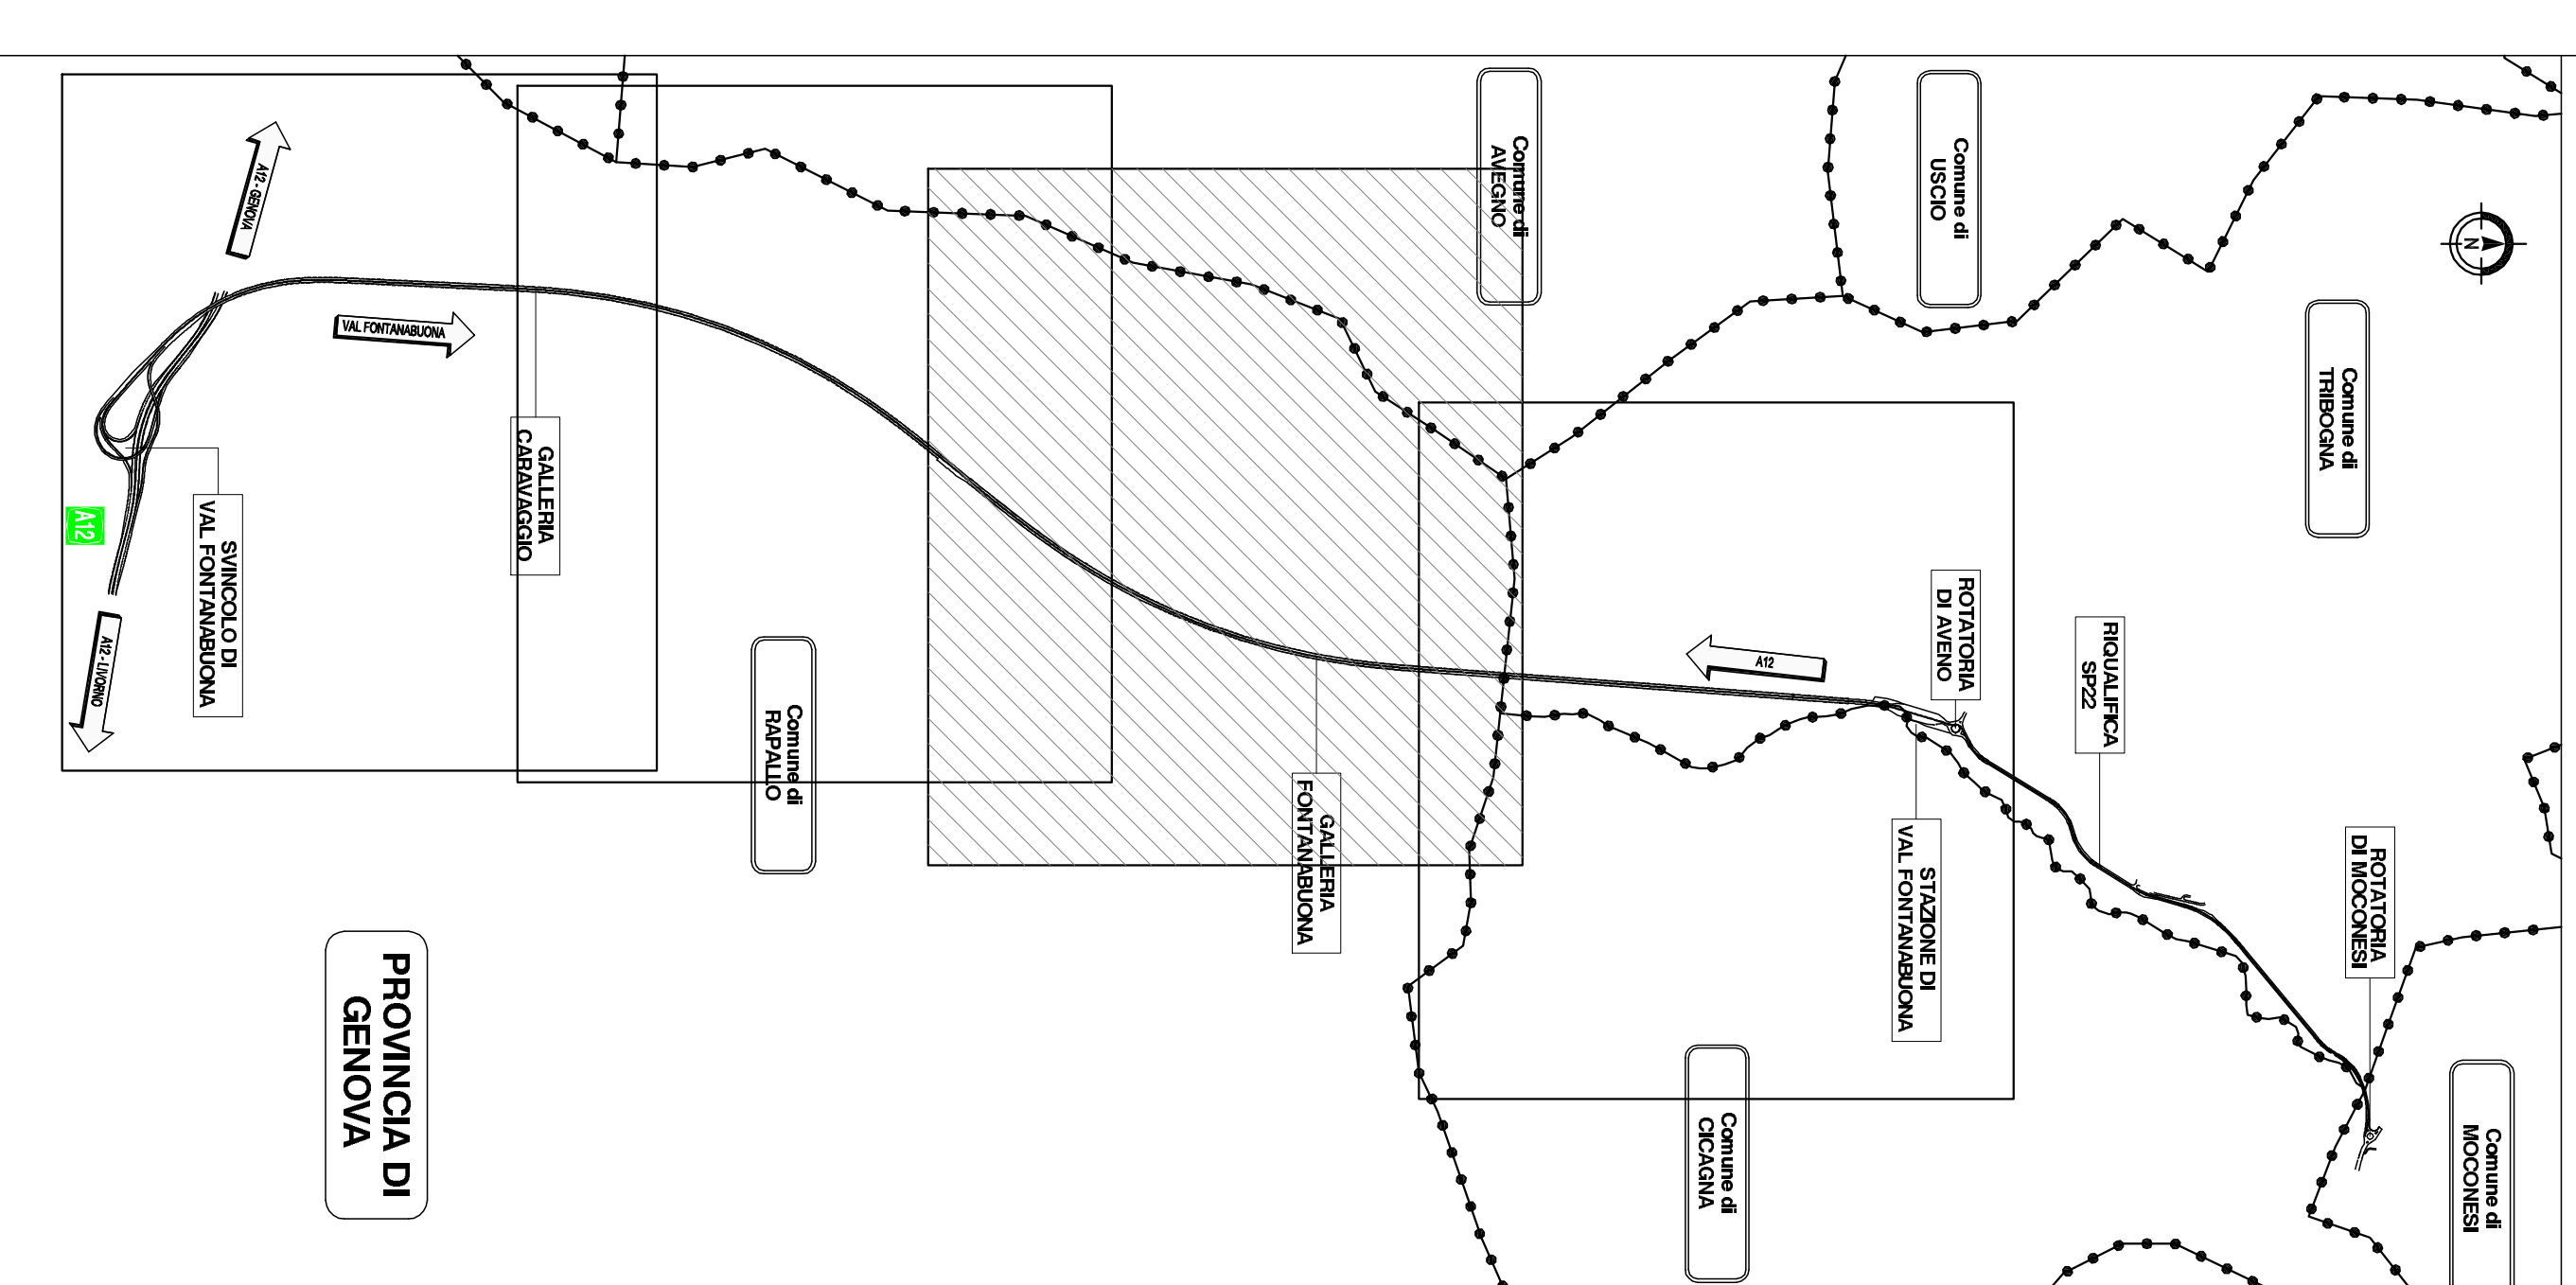

autostrade // per l'Italia

REGIONE LIGURIA
COLLEGAMENTO TRA LA VALFONTANABUONA
E L'AUTOSTRADA A12 GENOVA-ROMA
PROGETTO DEFINITIVO

OPERE COMPLEMENTARI
SEGNALETICA
RAMPA PRINCIPALE
PLANIMETRIA DI PROGETTO
TAV. 3/4





