




SEZIONE C-C  
 1:200

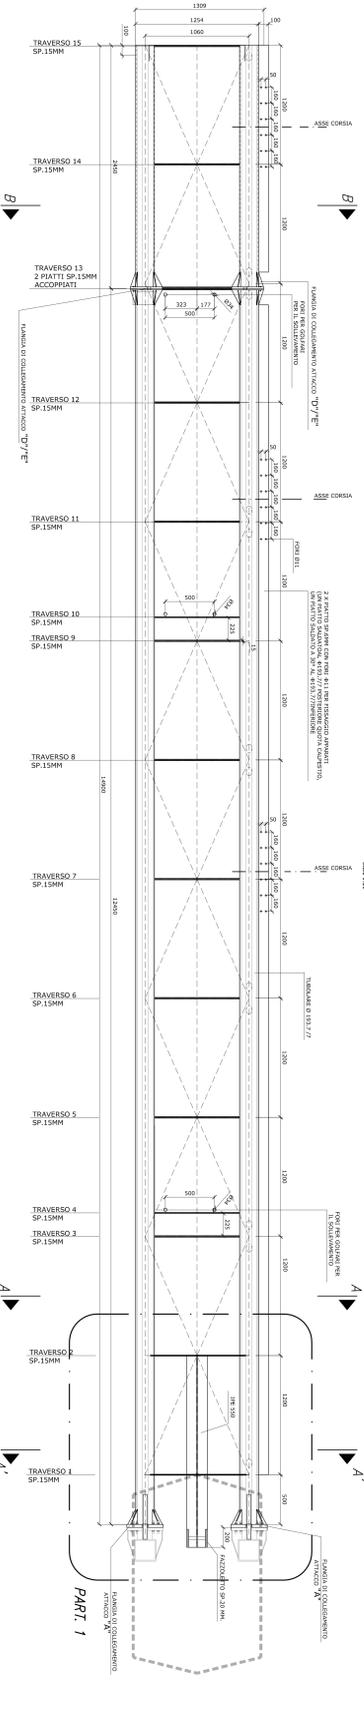


PROSPETTO FRONTALE  
 1:200

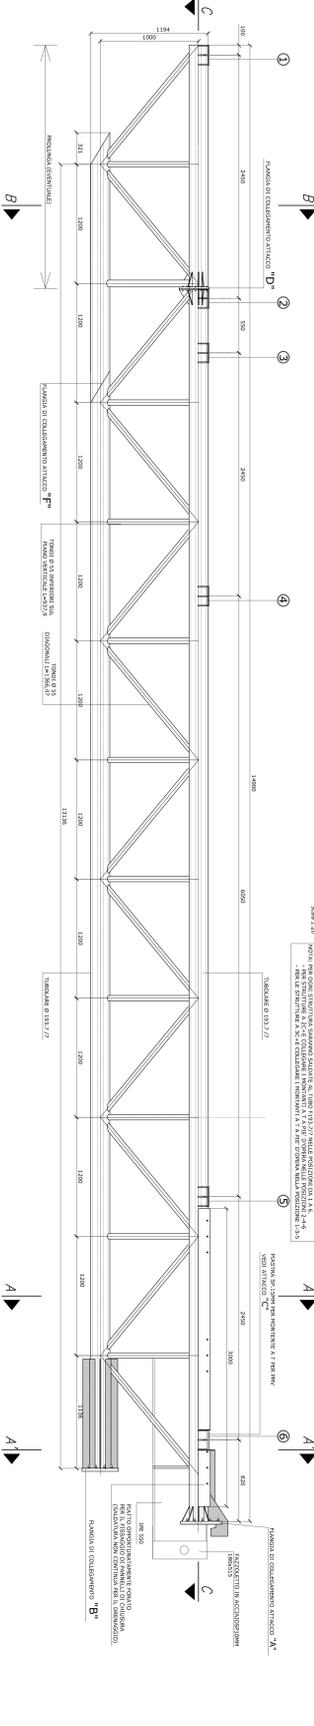


PROSPETTO POSTERIORE  
 1:200

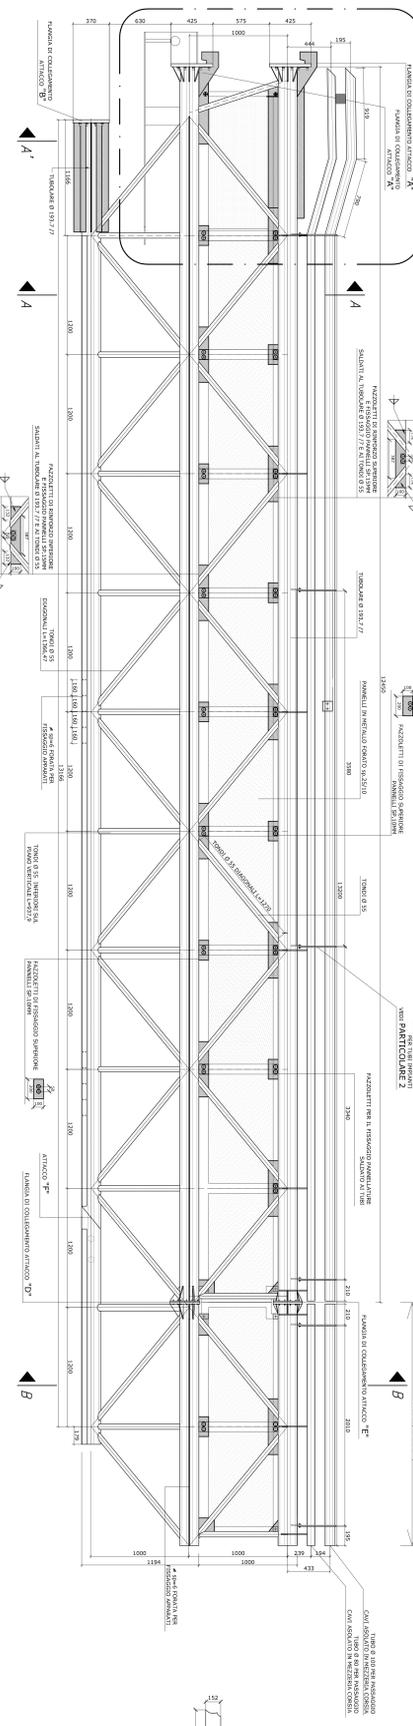


SEZIONE A-A  
 1:200

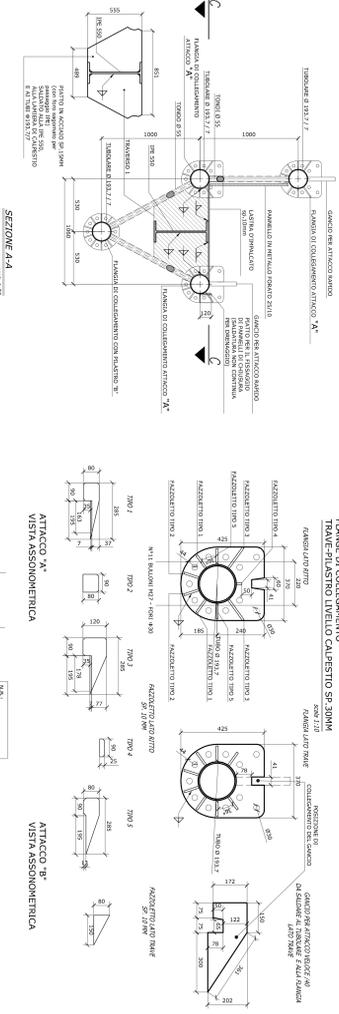



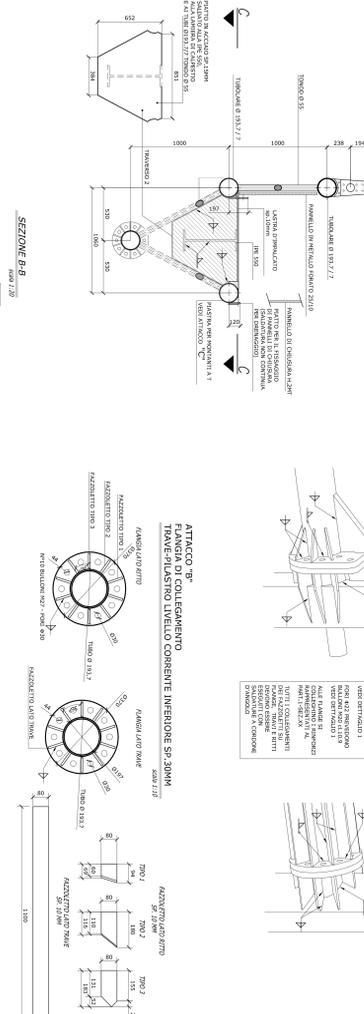



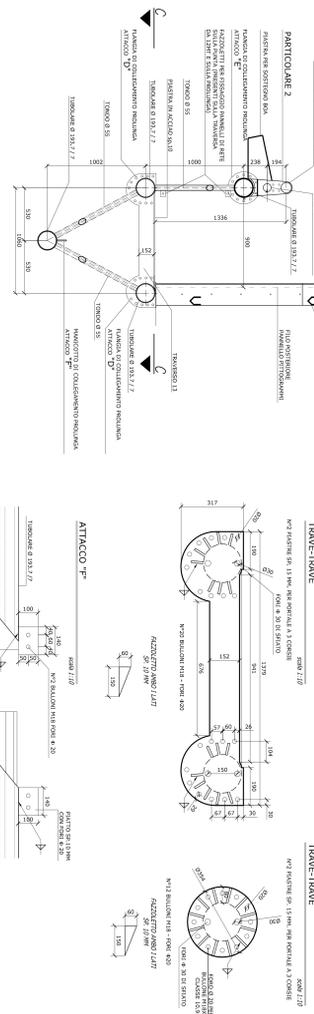


PROSPETTO LATERALE  
 1:200

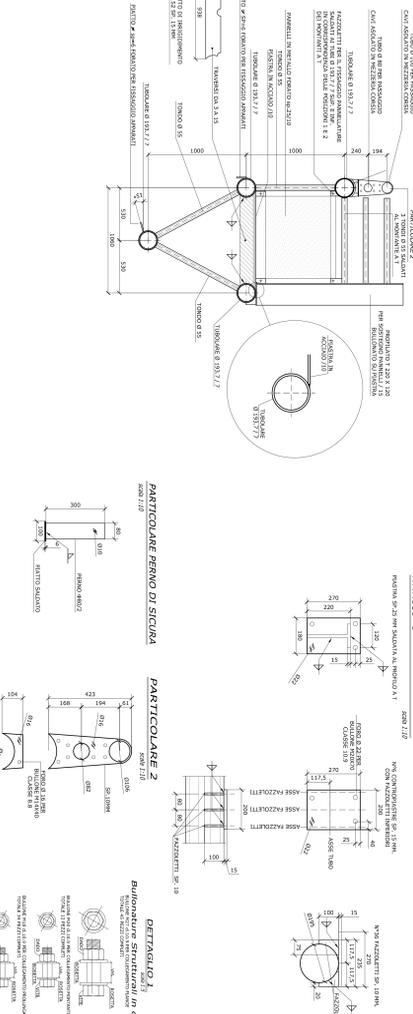



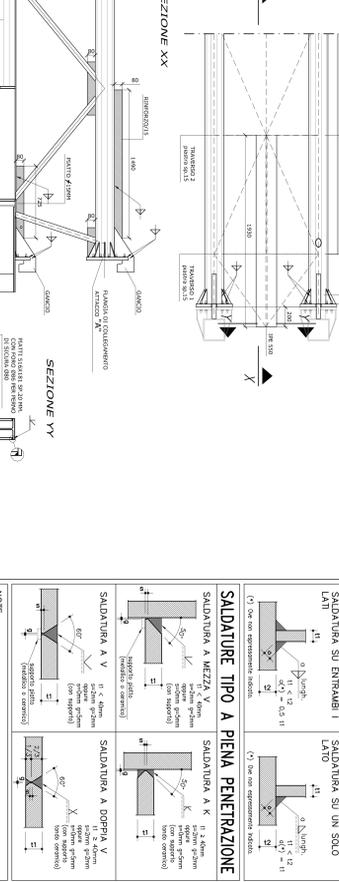



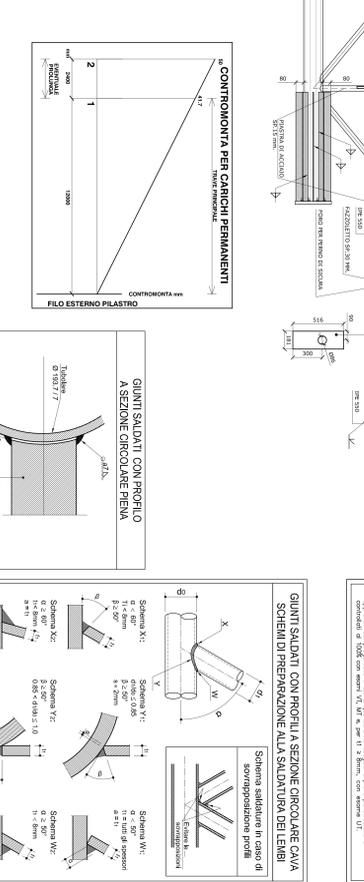



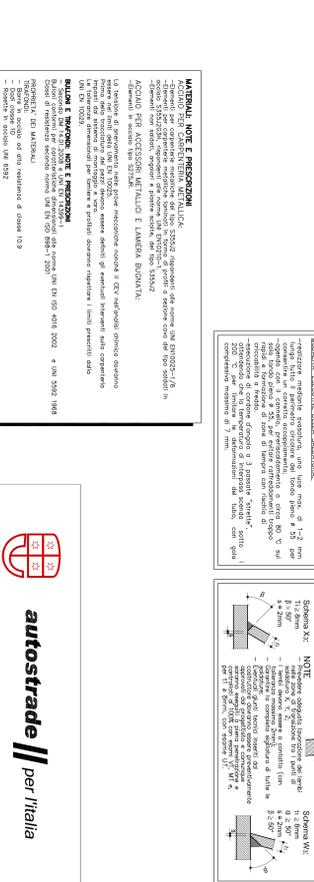



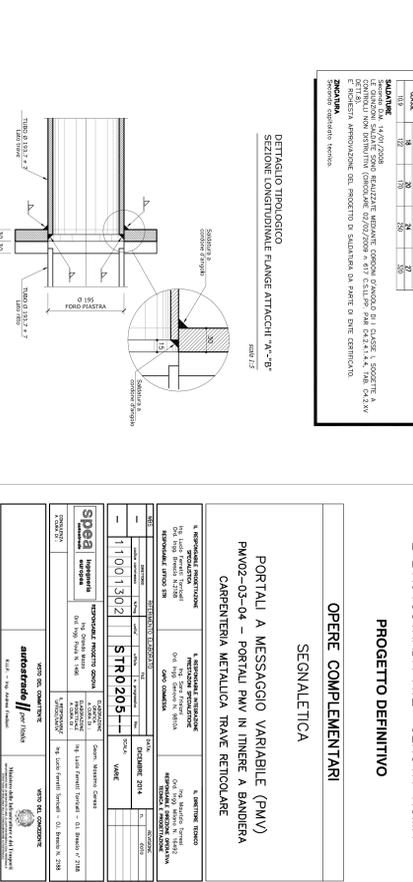



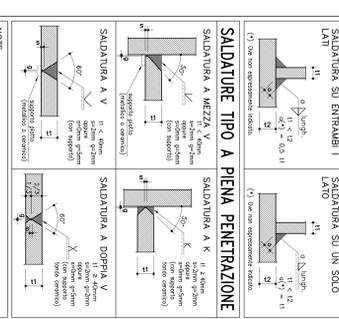



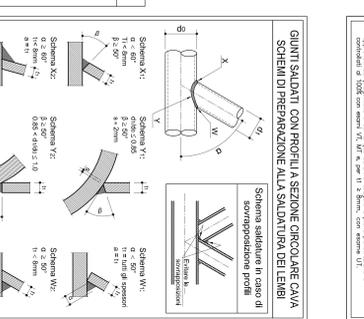



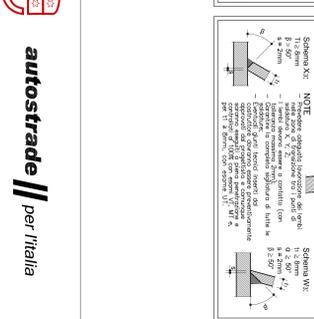



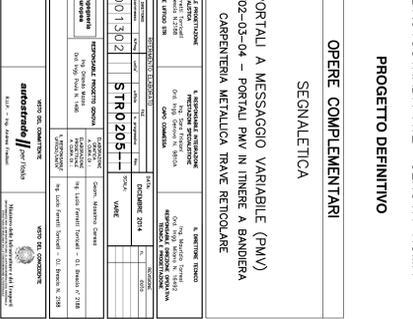



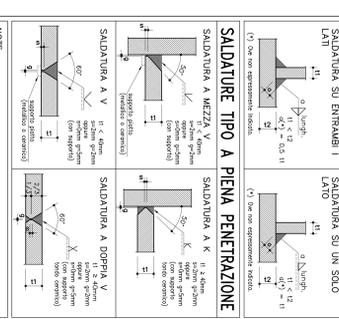



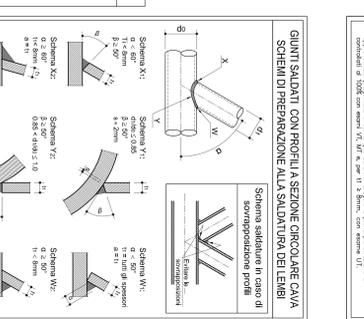



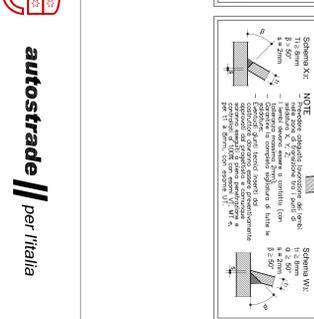



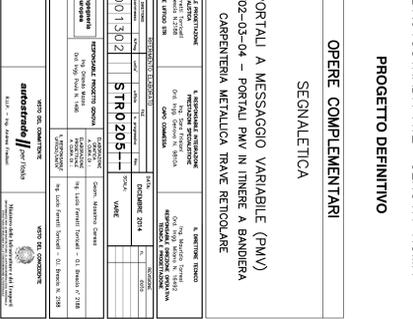


ATTACCO J  
 1:200

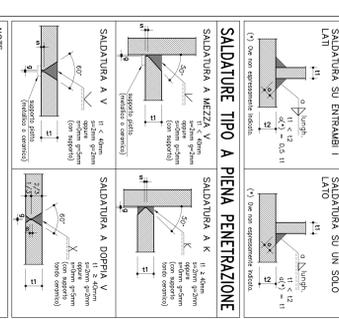



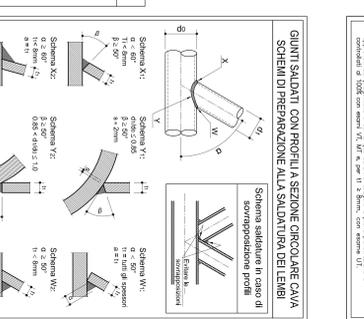



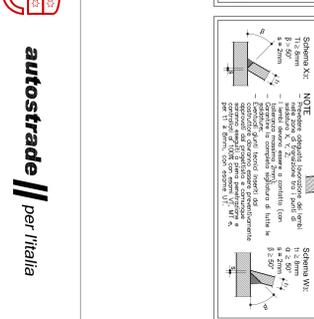



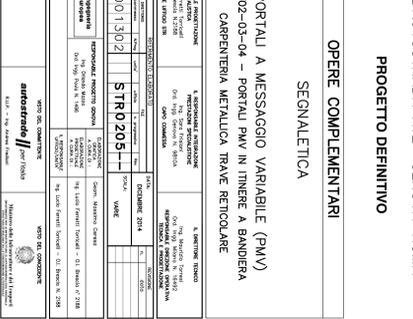



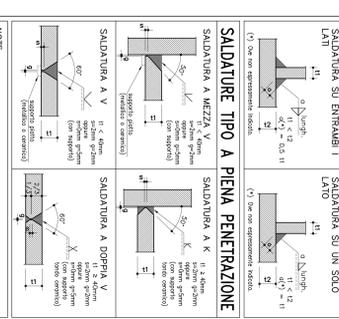



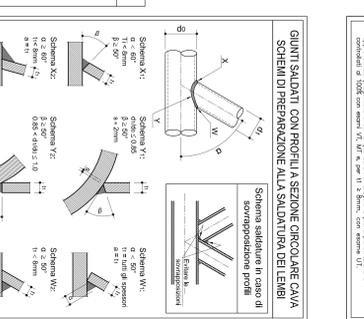



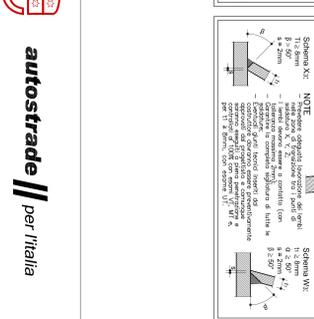



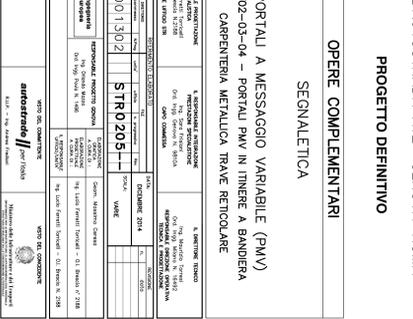



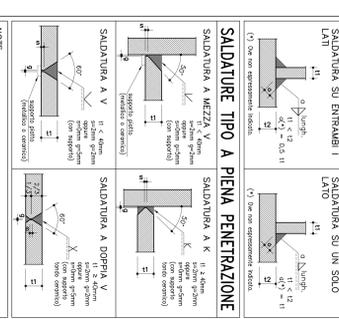



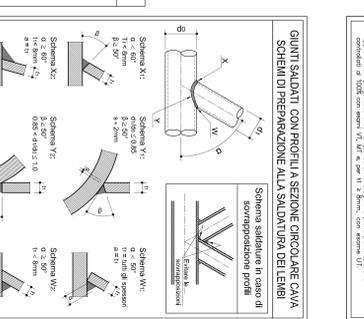



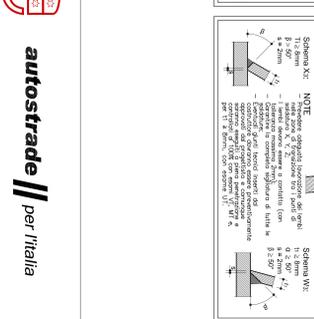



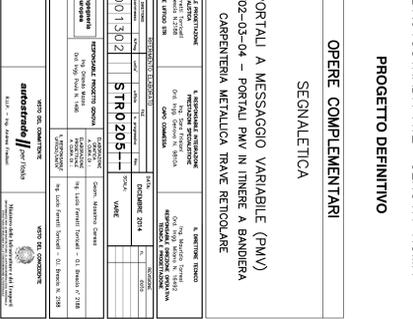



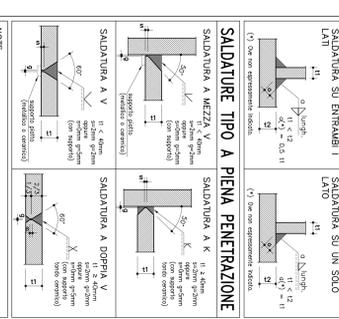



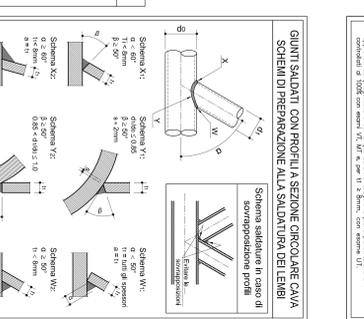



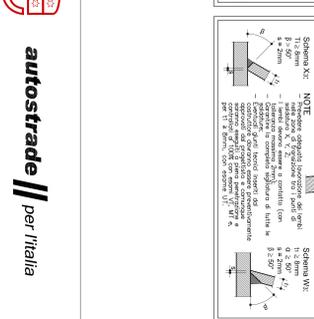



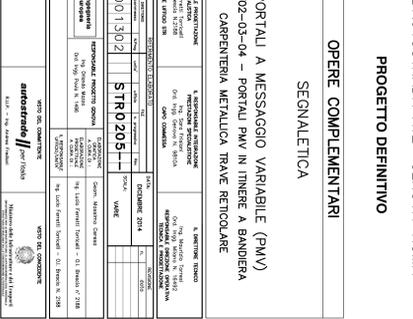



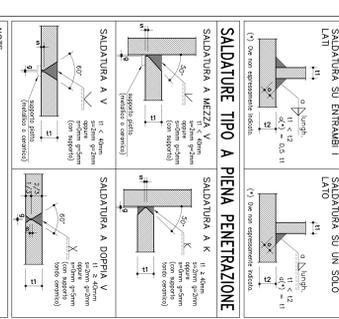



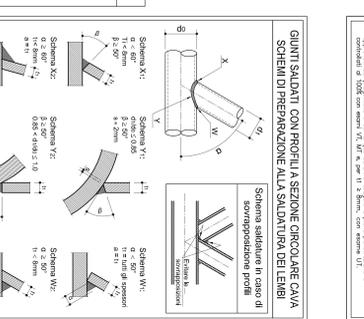



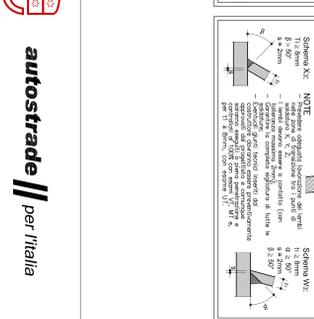



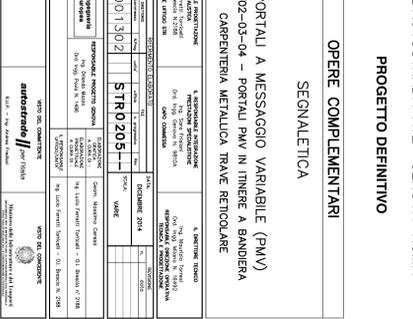



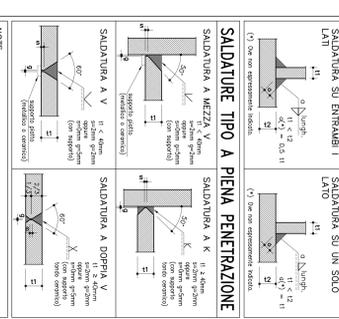



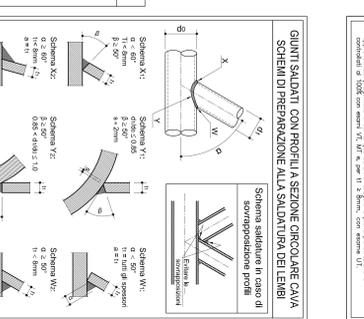



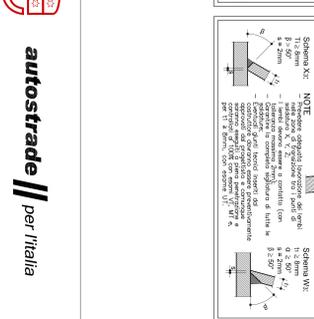



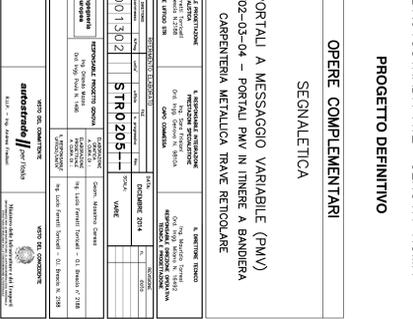



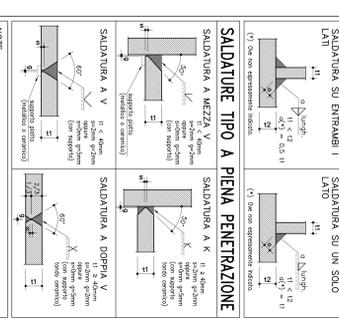



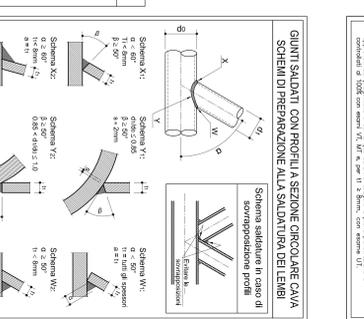



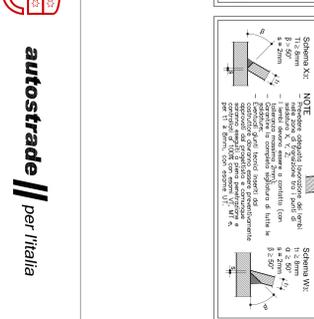



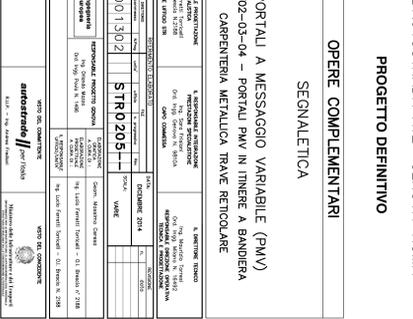



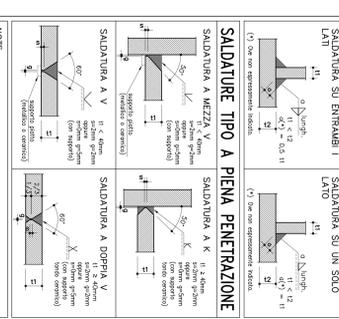



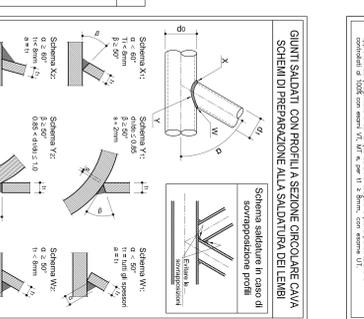



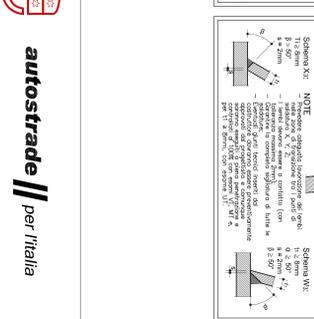



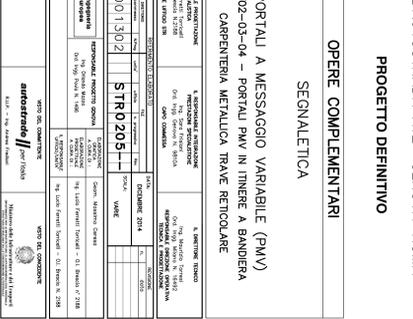



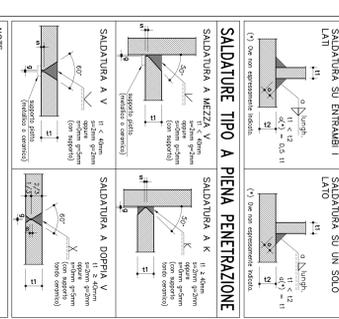



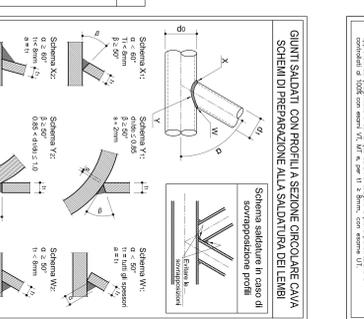



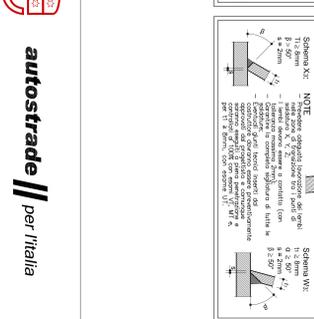



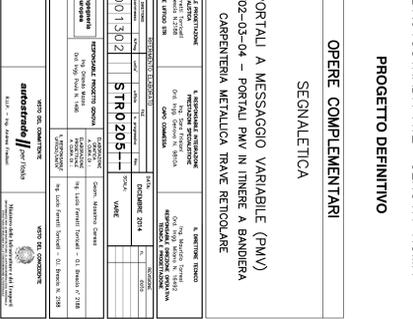



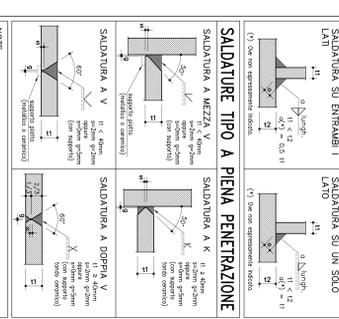



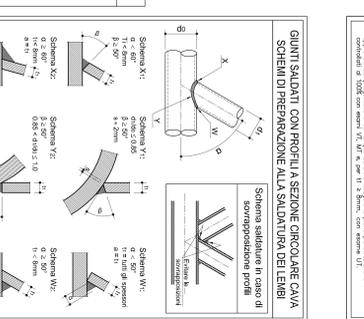



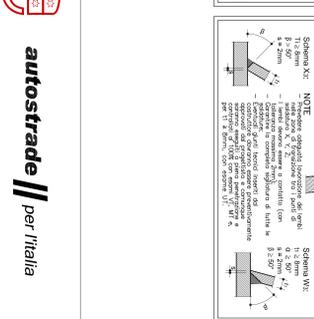



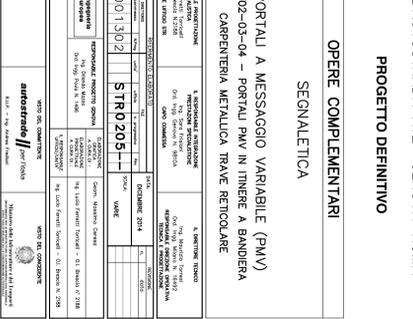



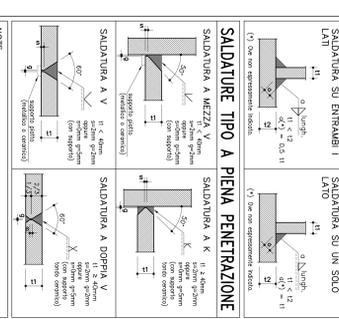



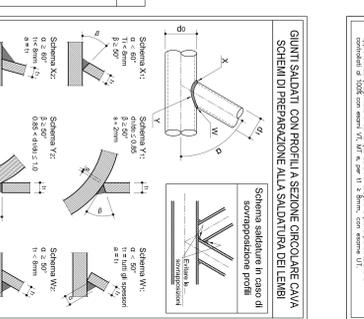



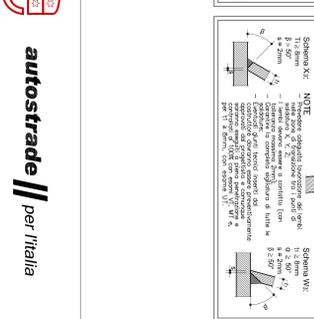



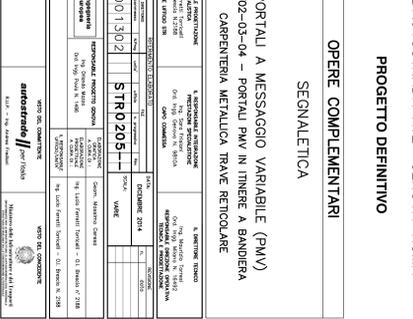



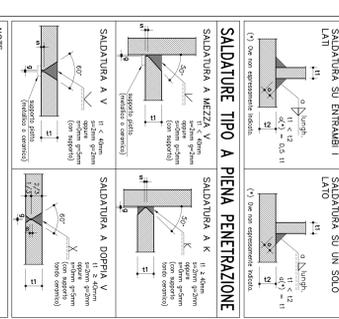



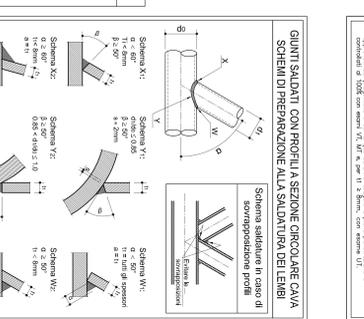



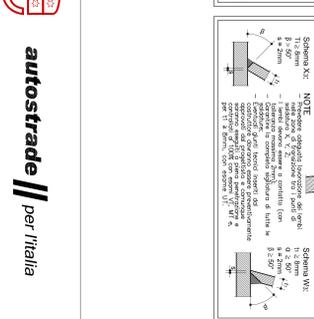



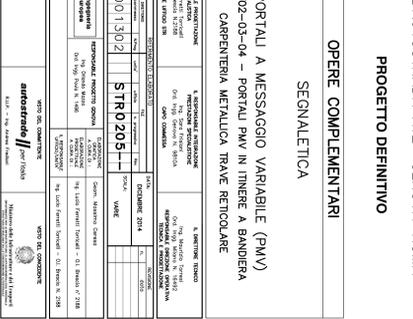



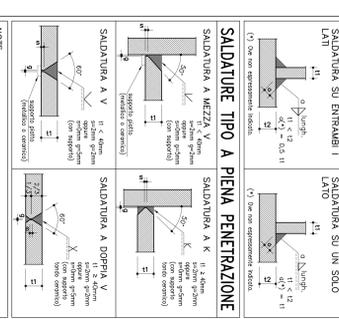



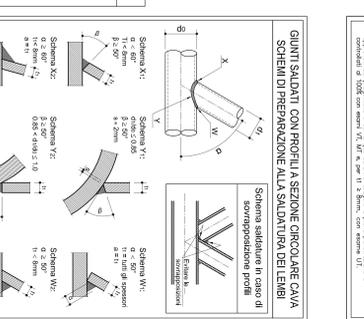



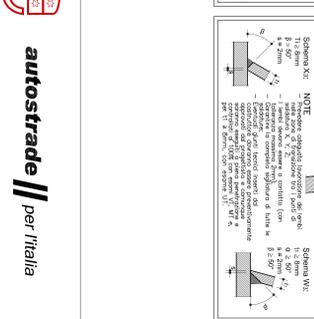



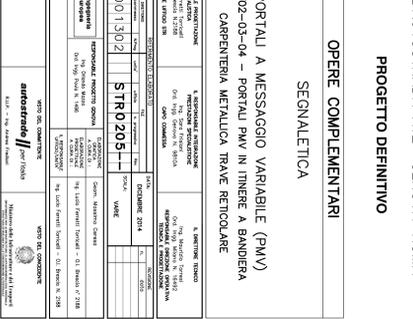



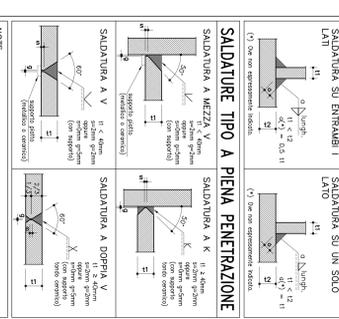



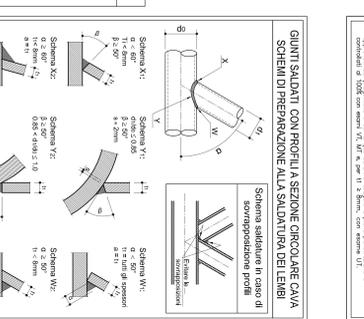


ATTACCO BL  
 1:200

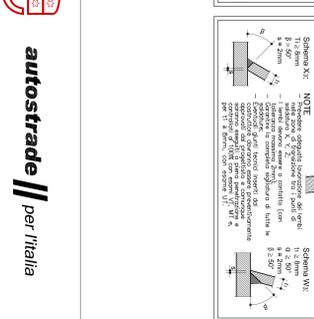



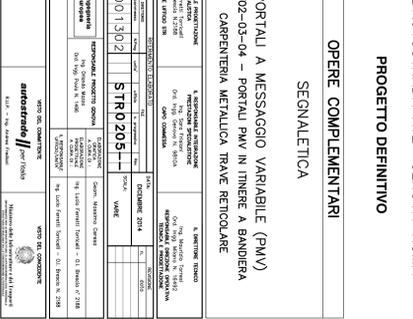



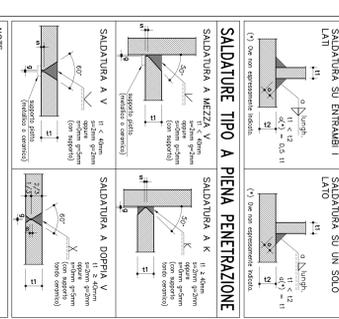



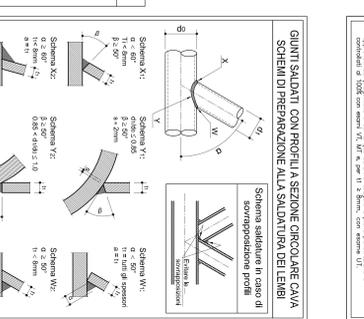



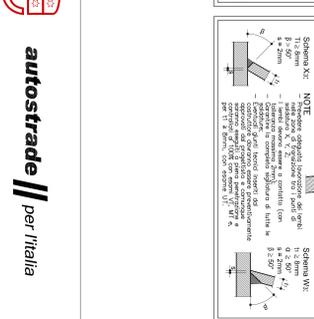



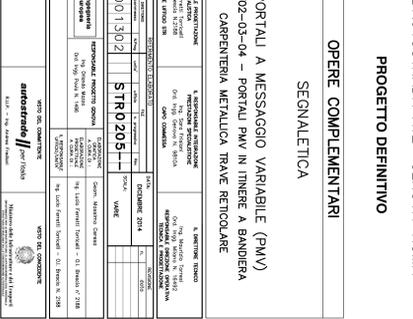



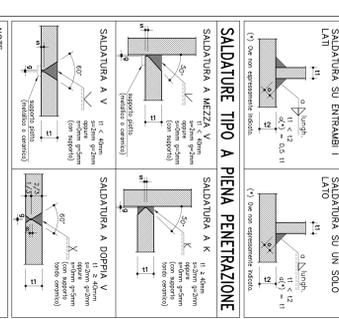



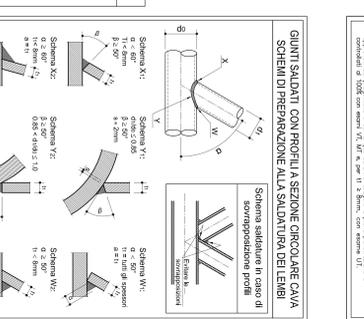



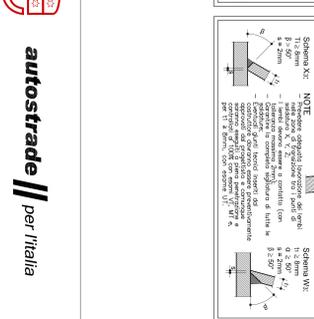



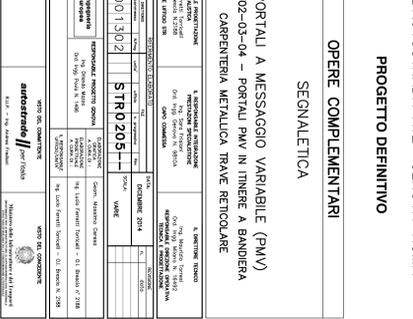



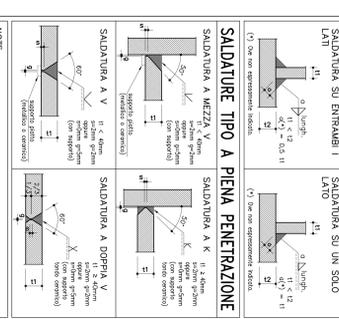



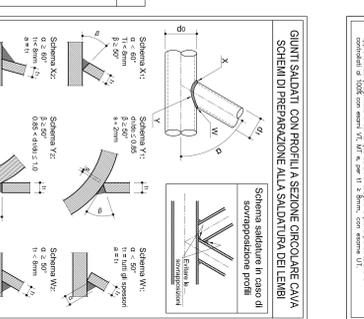



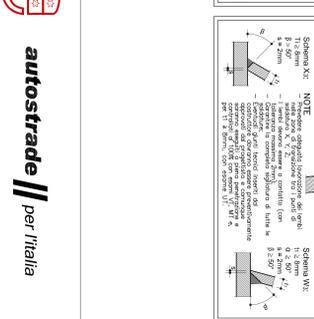



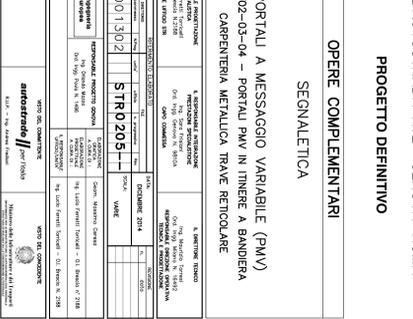



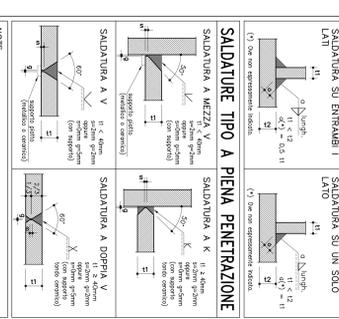



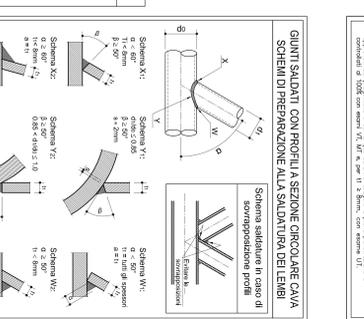



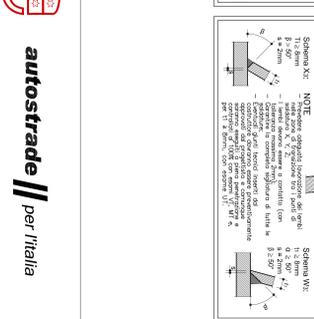



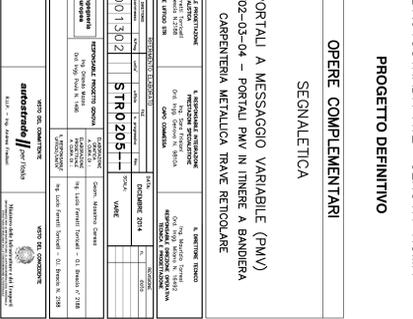



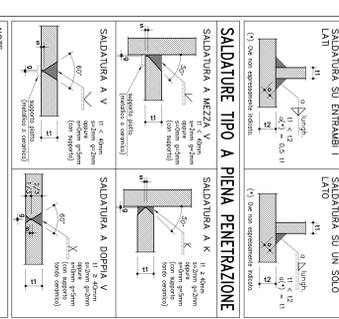



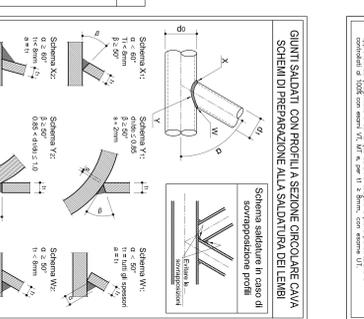



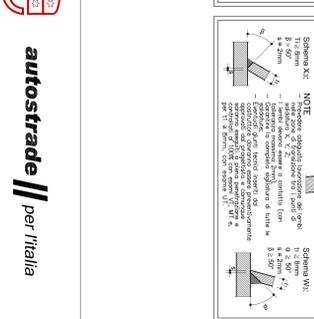



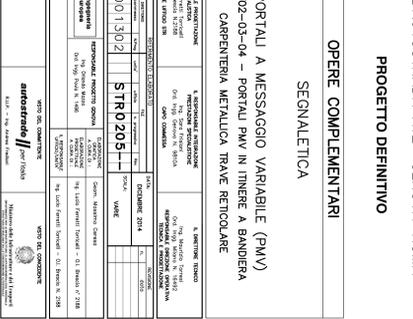



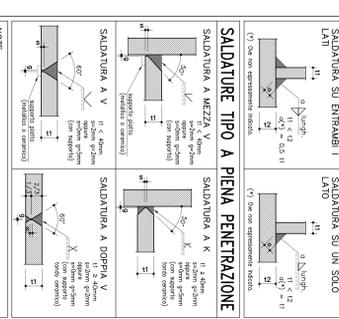



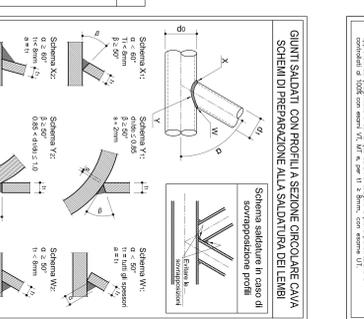



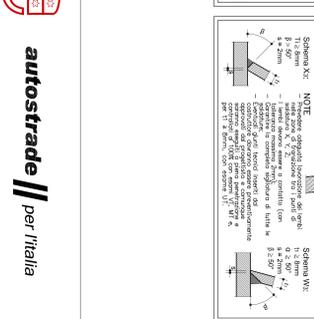



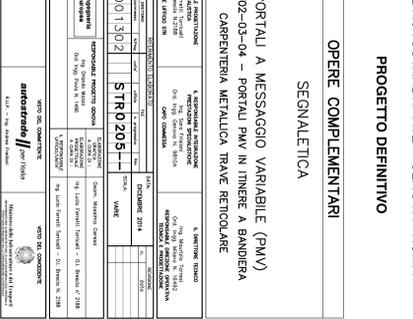



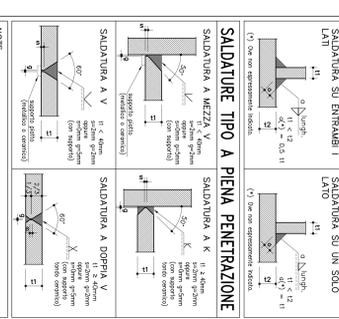



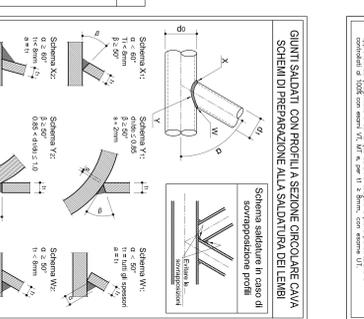



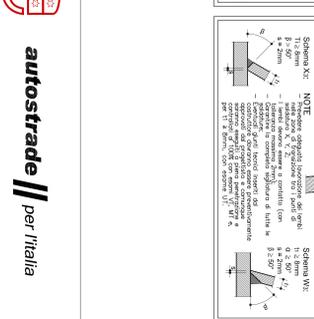



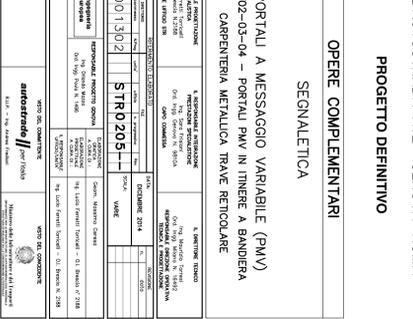



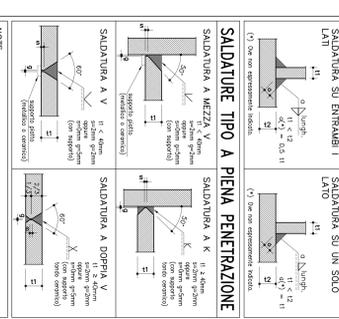



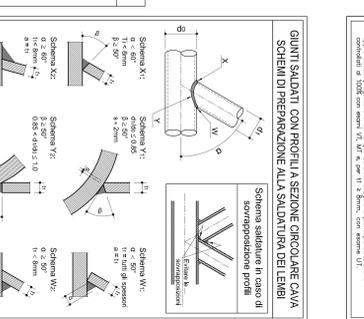



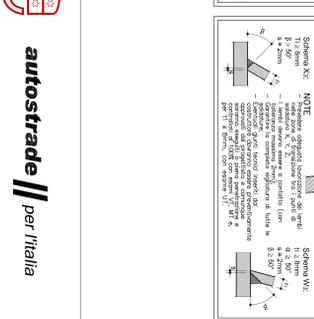



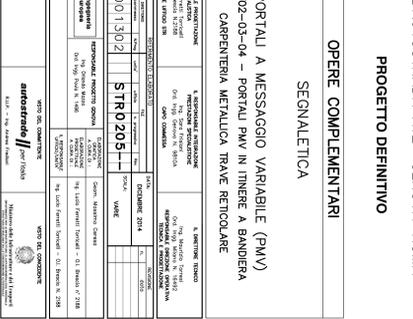



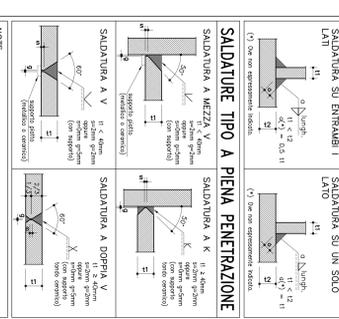


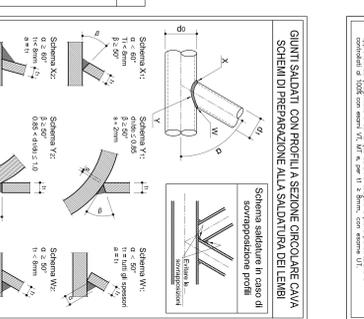


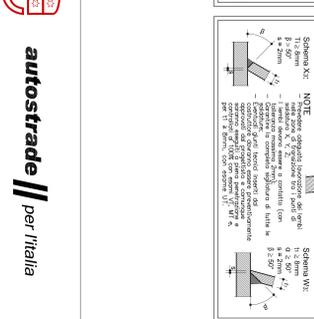


