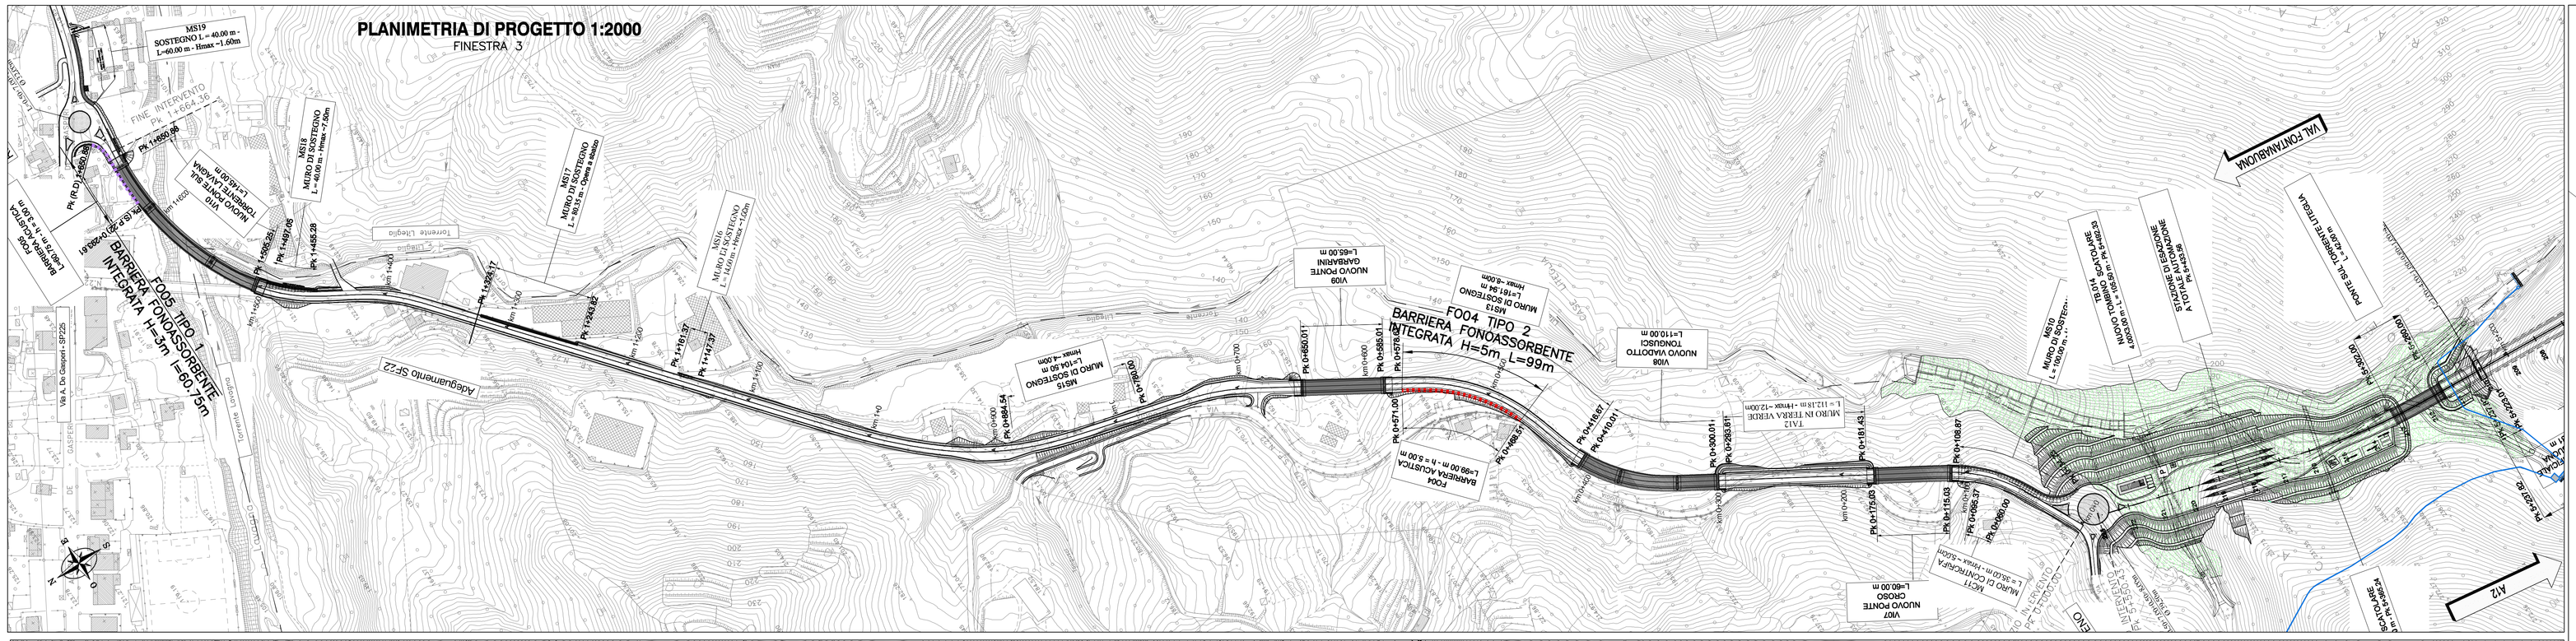
PLANIMETRIA DI PROGETTO 1:2000
FINESTRA 3
MS19
SOSTEGNO L = 40.00 m -
L=40.00 m - Hmax =1.00m
FINE INTERVENTO
Pk 1+664.36
Pk 1+650.00
MS18
MURO DI SOSTEGNO
L = 40.00 m - Hmax = 1.50m
MS17
MURO DI SOSTEGNO
L = 80.13 m - Hmax = 4.00m
MS16
MURO DI SOSTEGNO
L = 60.00 m - Hmax = 1.00m
MS15
MURO DI SOSTEGNO
L = 104.30 m
Hmax =4.00m
V09
NUOVO PONTE
GARARENI
L=65.00 m
V08
NUOVO VIADOTTO
TONGUSCI
L=110.00 m
MS13
MURO DI SOSTEGNO
L=161.94 m
Hmax =8.00m
FO04 TIPO 2
BARRIERA FONOASSORBENTE
INTEGRATA H=5m L=99m
FO05 TIPO 1
BARRIERA FONOASSORBENTE
INTEGRATA H=5m l=60.75m
Adeguamento SP-22
Torrente Lisagna
V07
NUOVO PONTE
L=60.00 m
MS10
L = 100.00 m - Hmax = 7.00m
V1/A FONTANABUONA
A12
GENOVA
ROMA
Pk 0+000.00
Pk 0+115.03
Pk 0+195.37
Pk 0+285.67
Pk 0+317.00
Pk 0+351.43
Pk 0+400.01
Pk 0+410.01
Pk 0+571.00
Pk 0+650.01
Pk 0+884.54
Pk 1+000.00
Pk 1+157.37
Pk 1+325.62
Pk 1+455.25
Pk 1+457.05
Pk 1+500.00
Pk 1+650.00
Pk (R.D.) 1+664.36

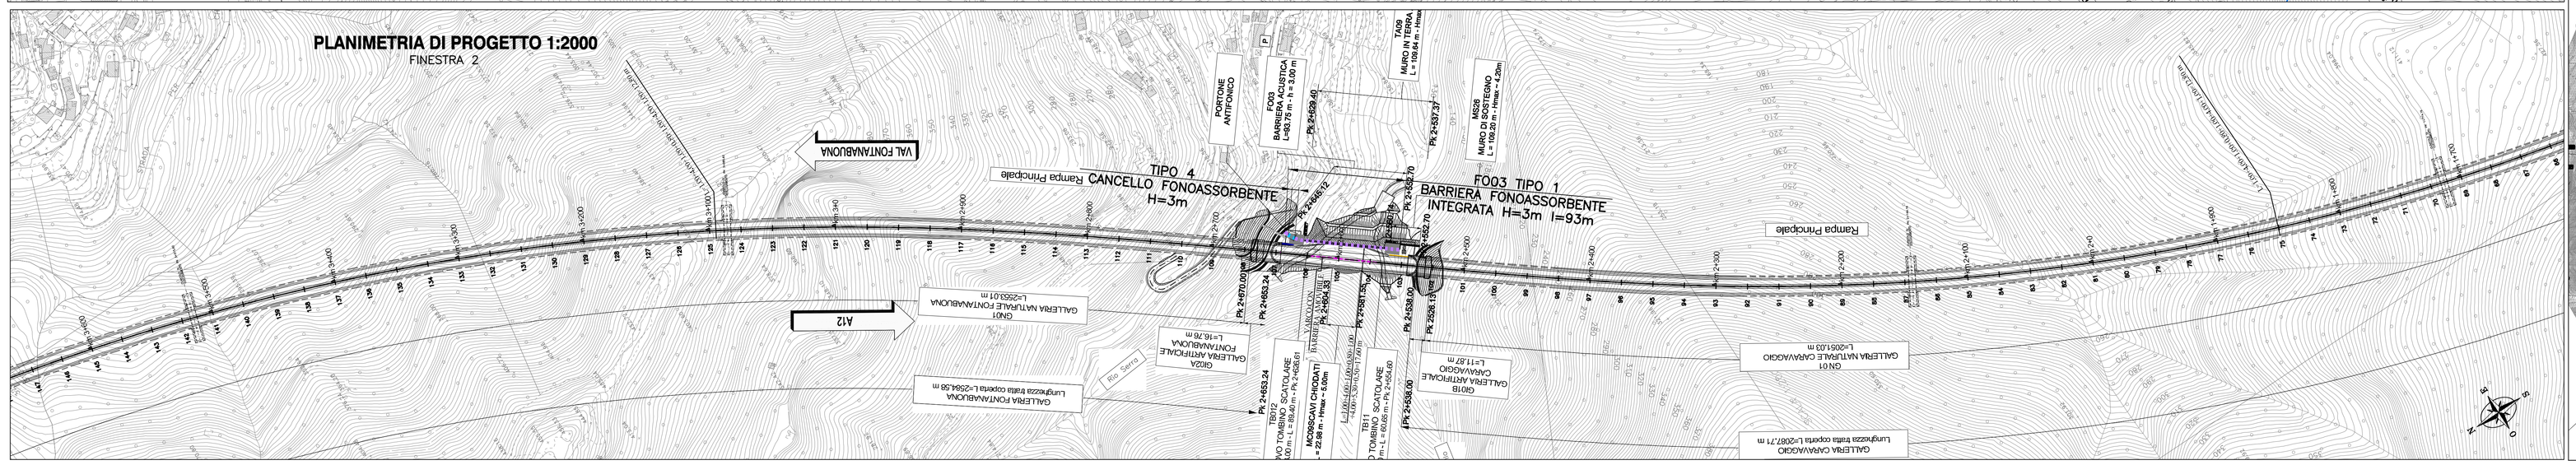
PLANIMETRIA DI PROGETTO 1:2000
FINESTRA 2
V1/A FONTANABUONA
TIPO 4
CANCELLO FONOASSORBENTE
H=3m
Rampa Principale
FO03 TIPO 1
BARRIERA FONOASSORBENTE
INTEGRATA H=3m l=93m
PORTONE
ANTIFONICO
FO03
BARRIERA ACUSTICA
L=93.75 m - h = 3.00 m
