




MURO TIPO S1
1:50

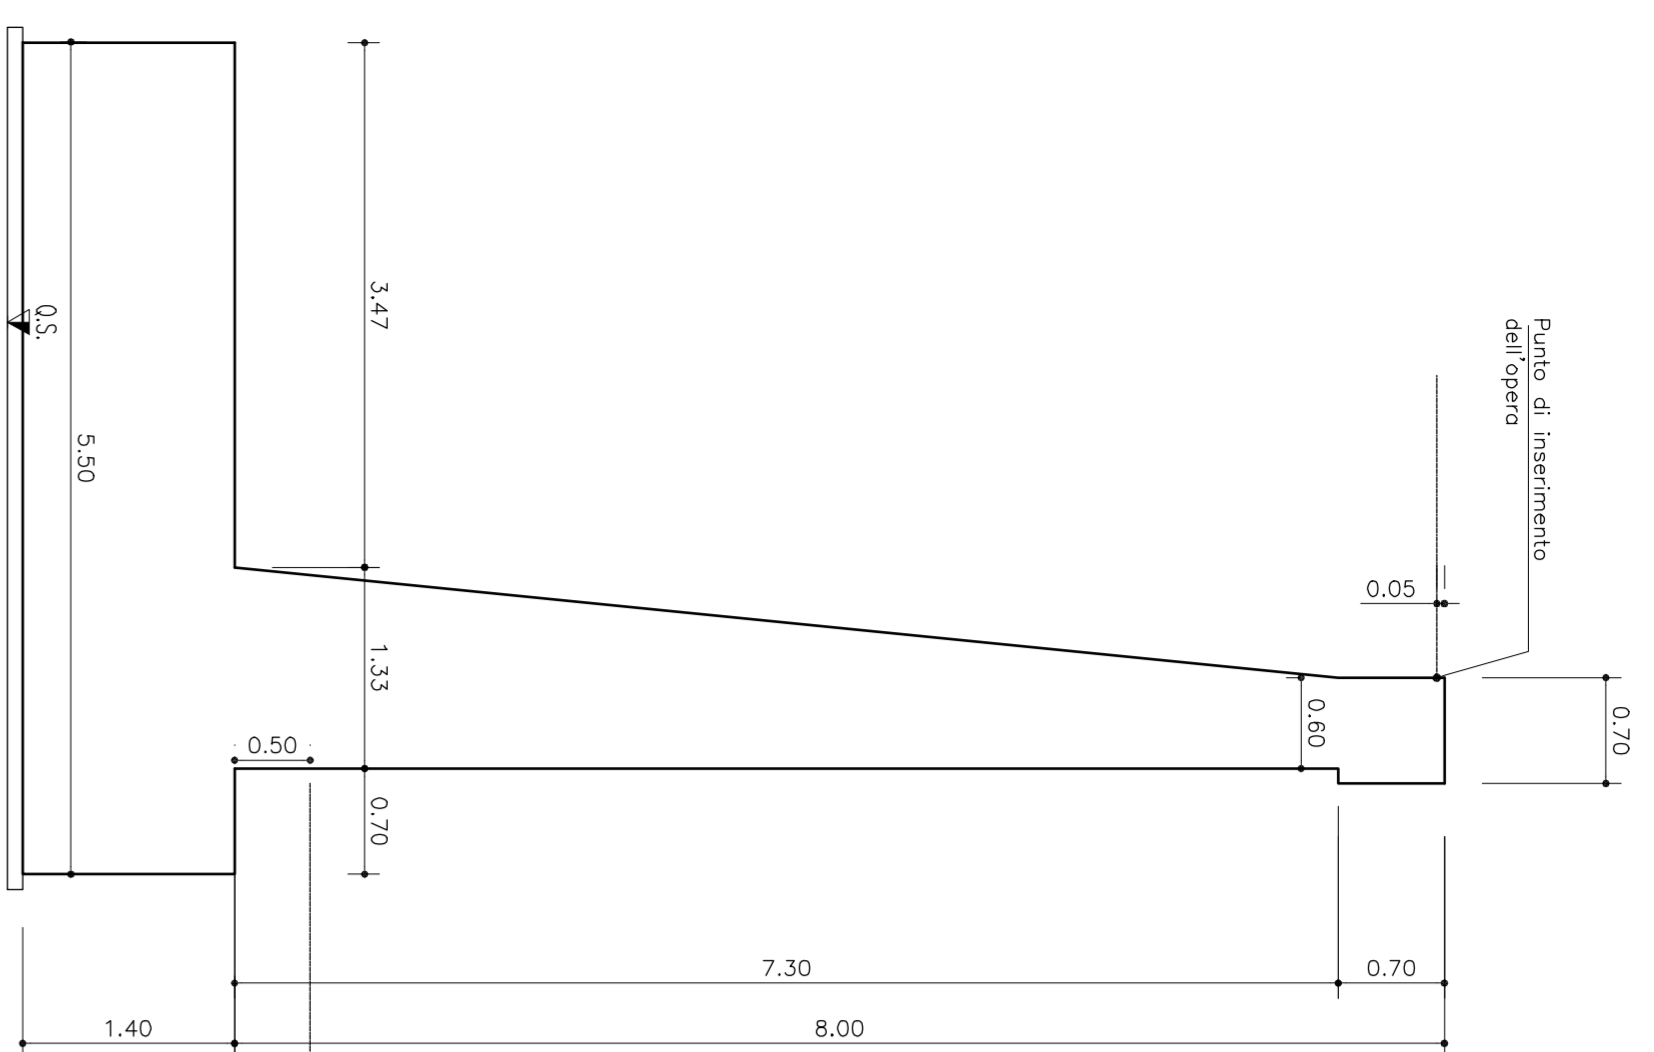


MURO TIPO S2
1:50

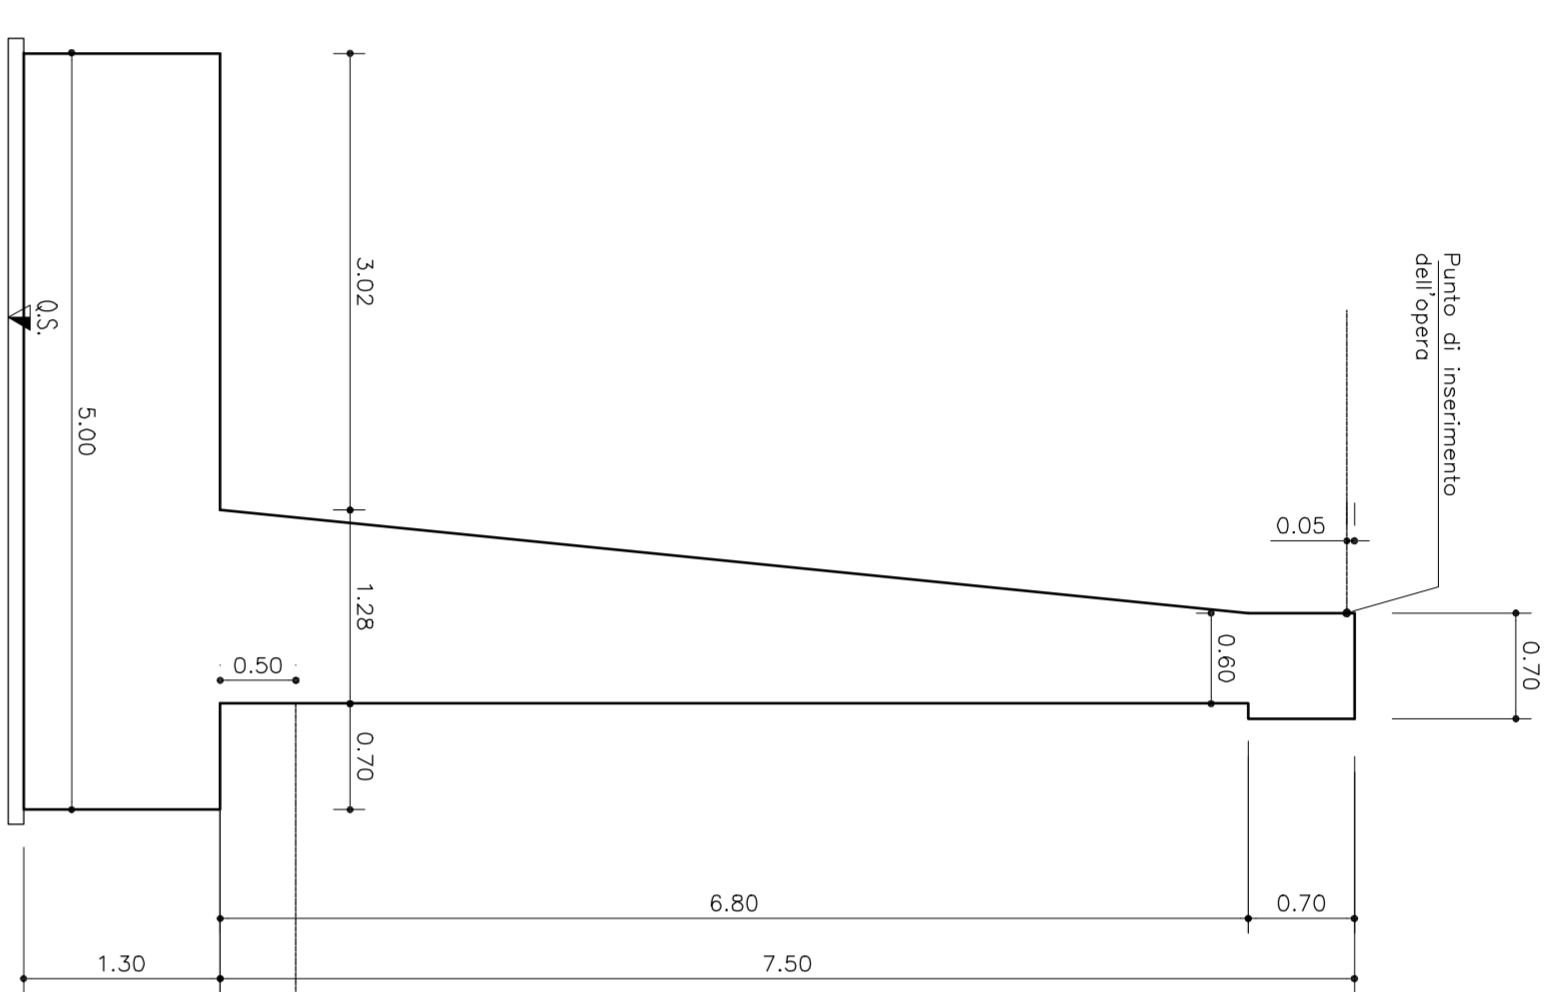


MURO TIPO S3
1:50

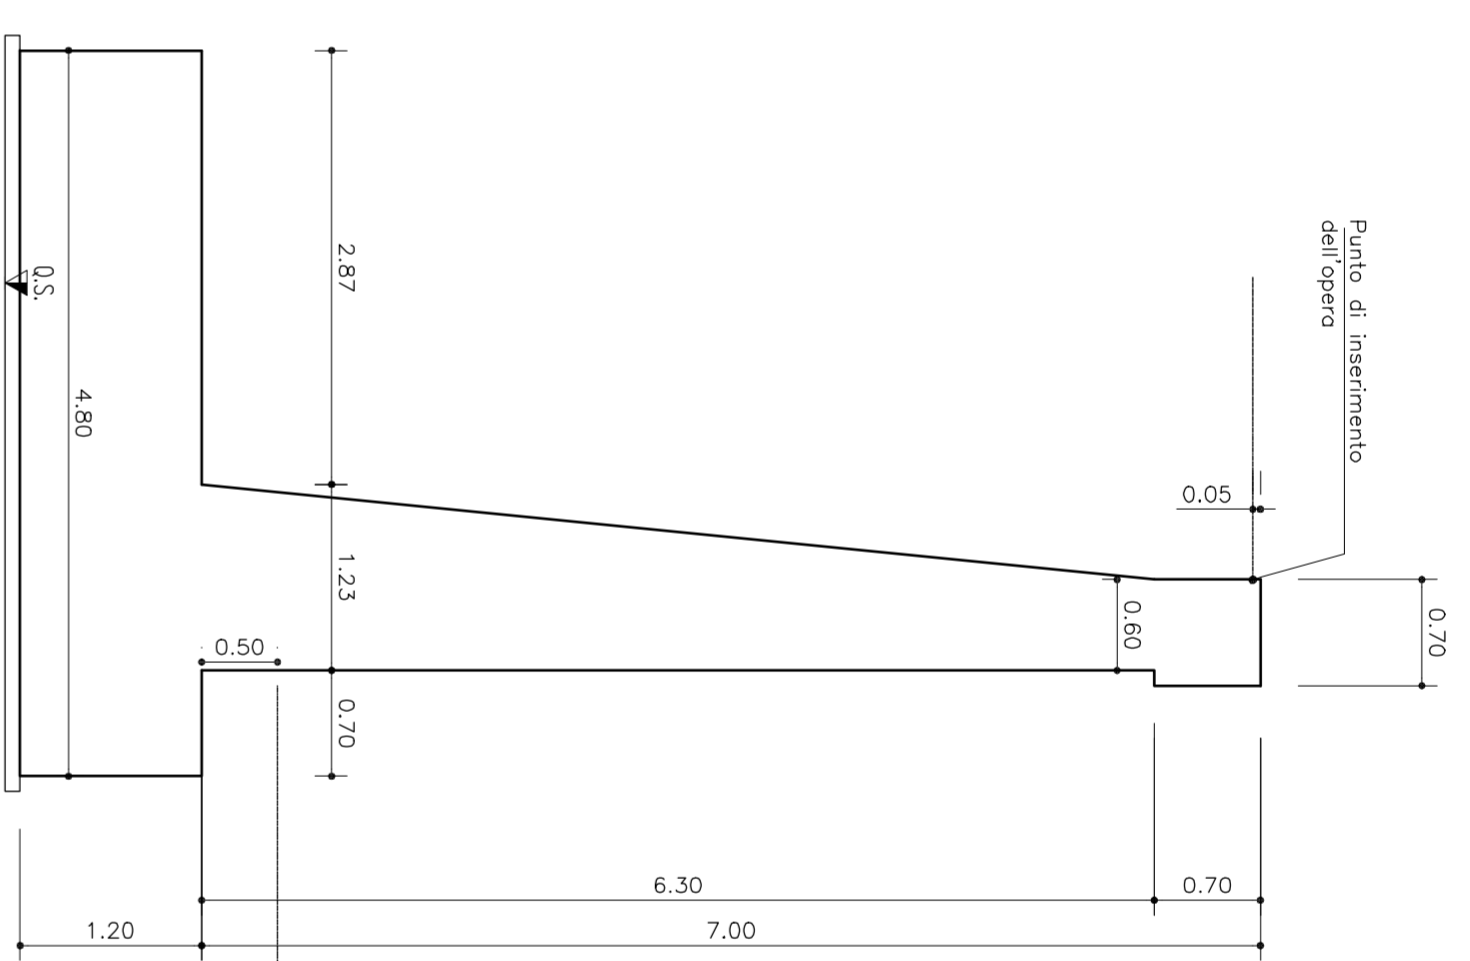


MURO TIPO S4
1:50

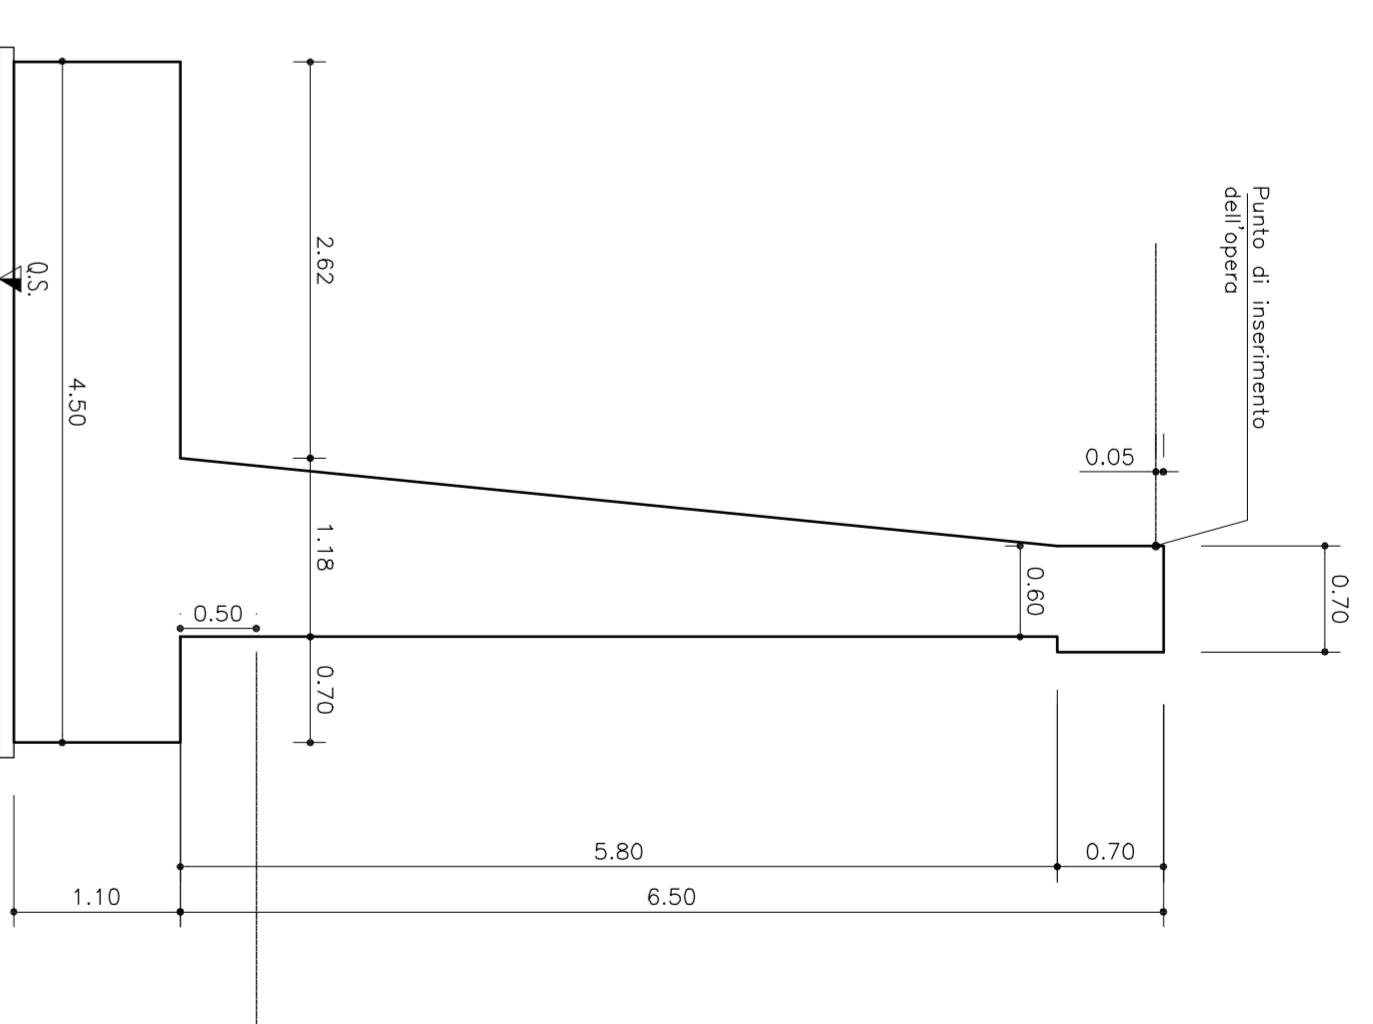


SOVRAPPOSIZIONE E COPRIFERRO
1:10

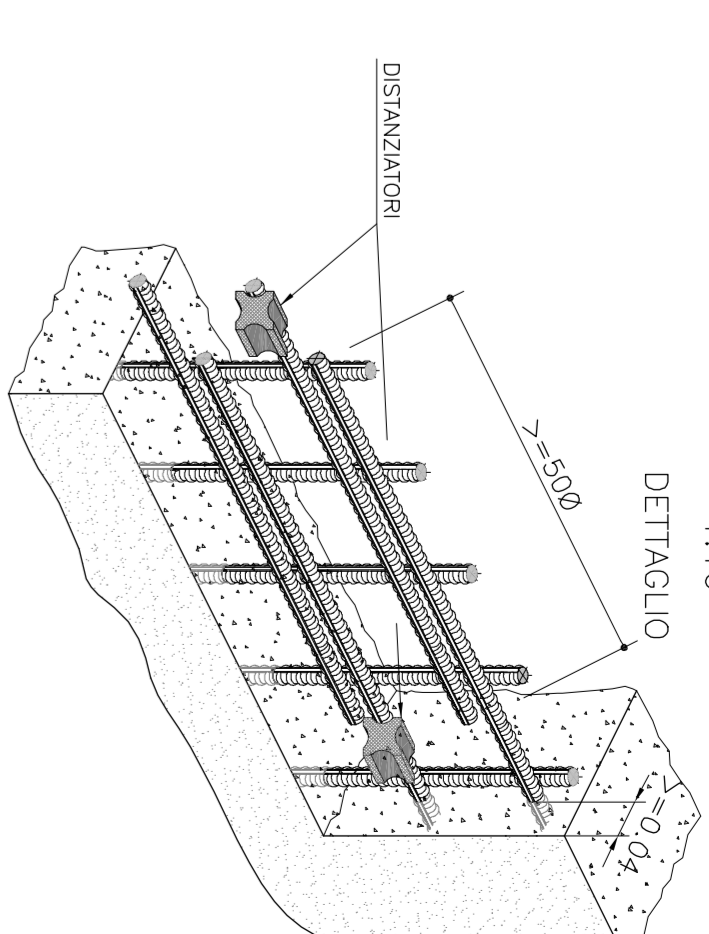


MURO TIPO S5
1:50

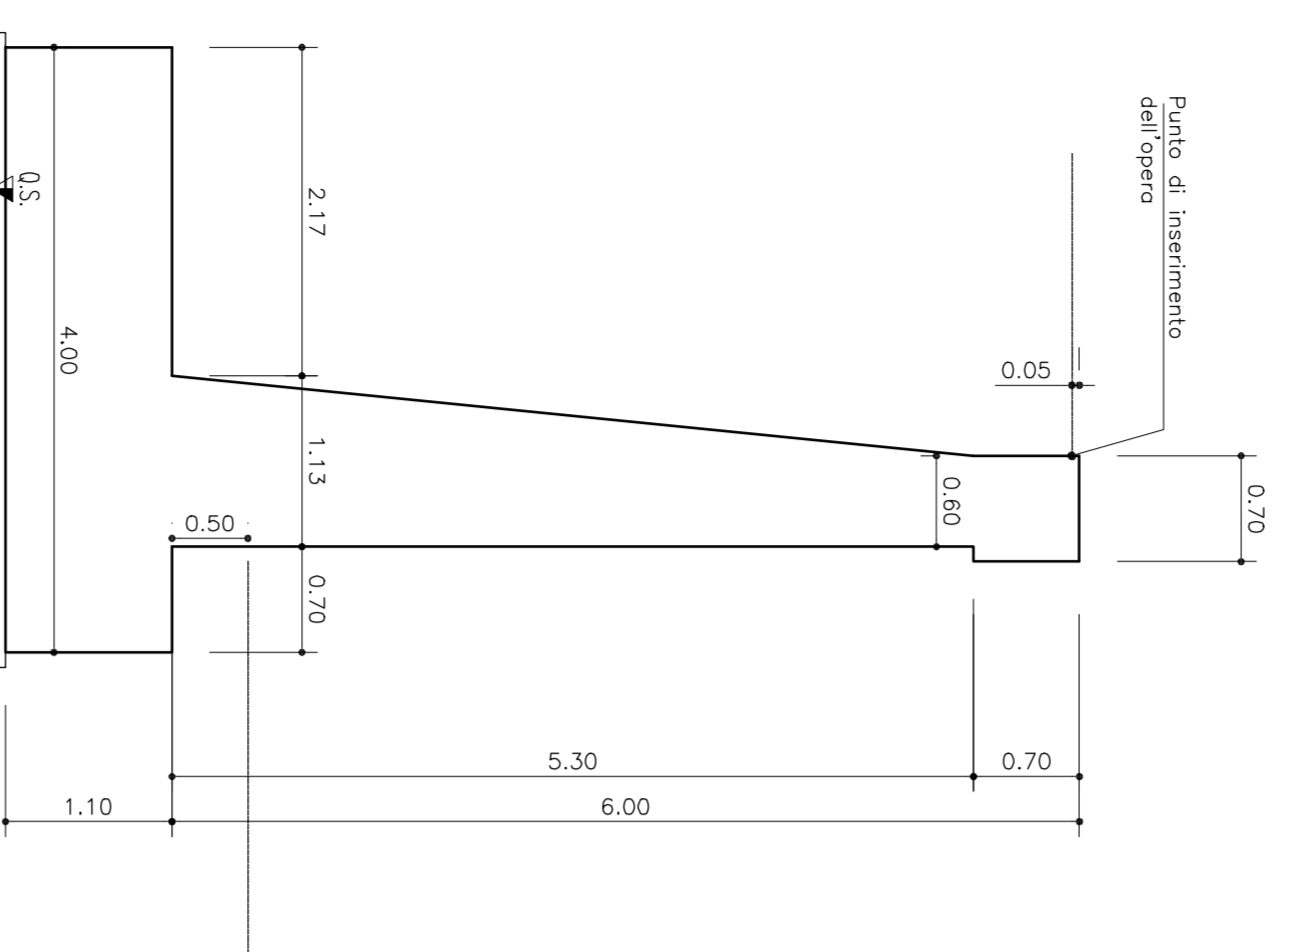


MURO TIPO S6
1:50

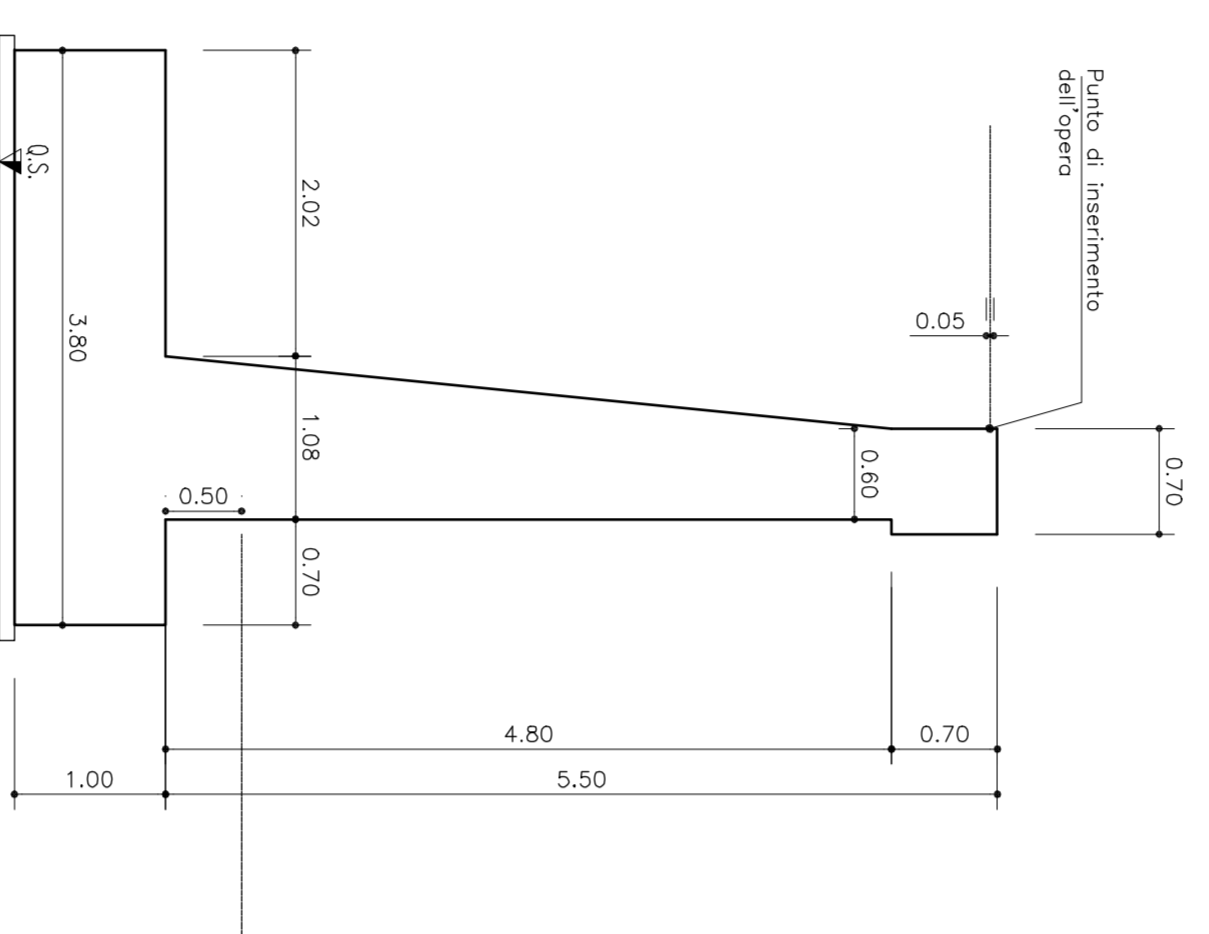


MURO TIPO S7
1:50

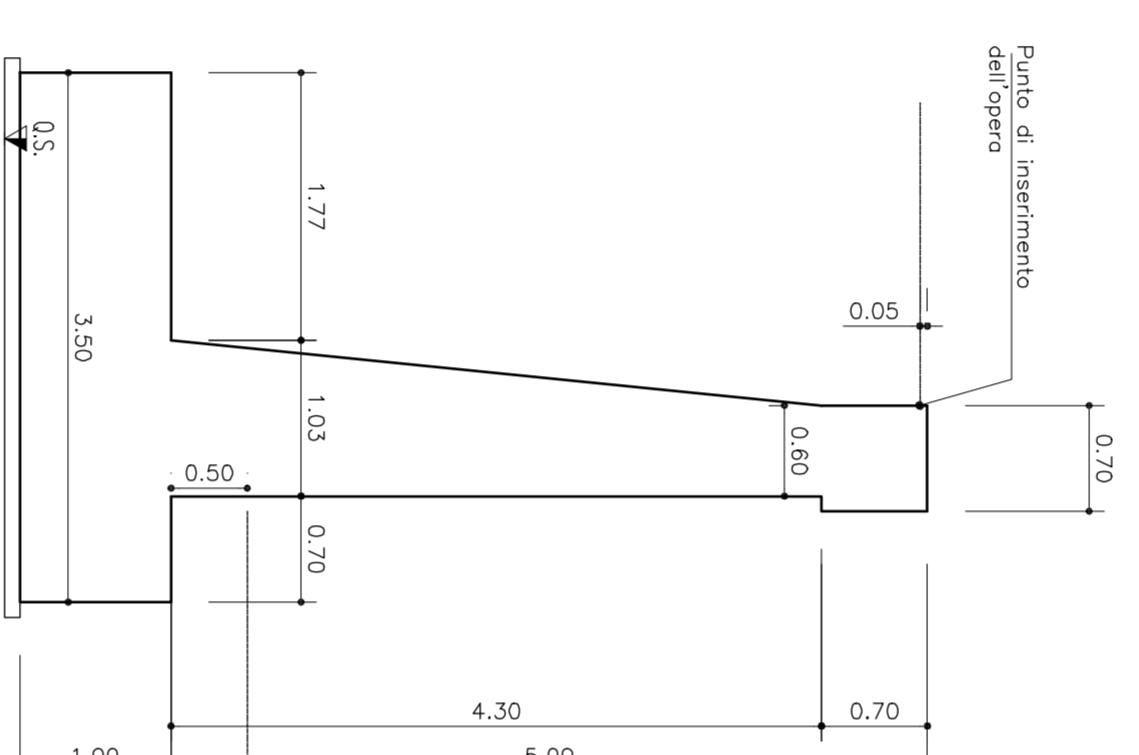


MURO TIPO S8
1:50

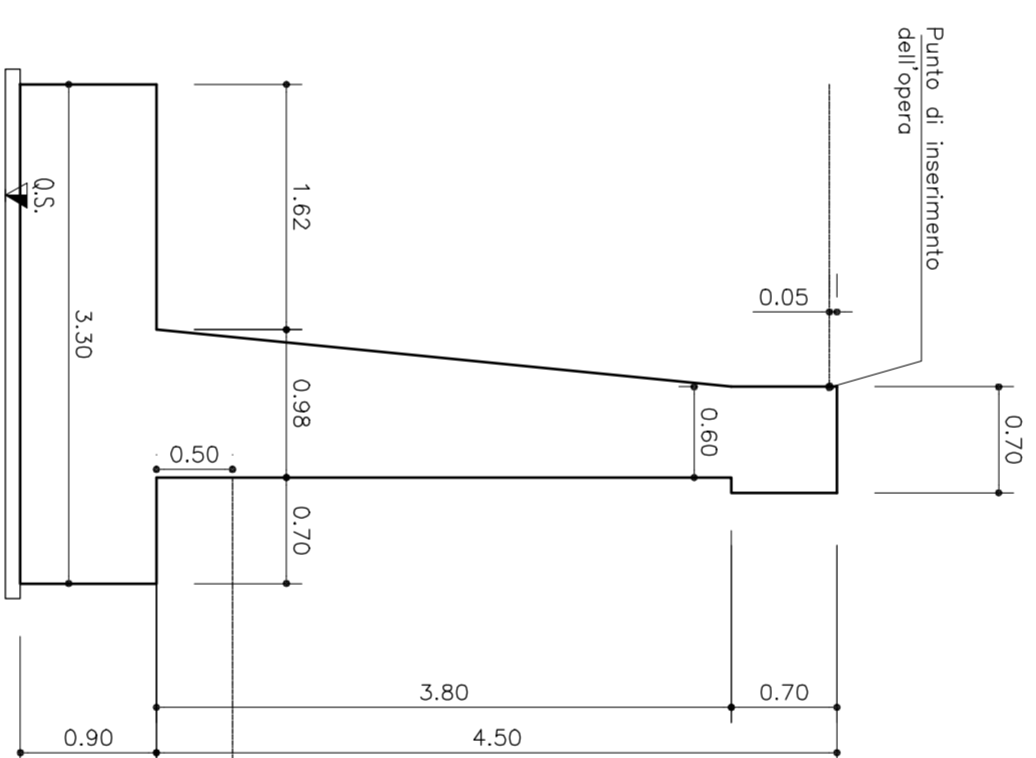

MURO TIPO S9
1:50

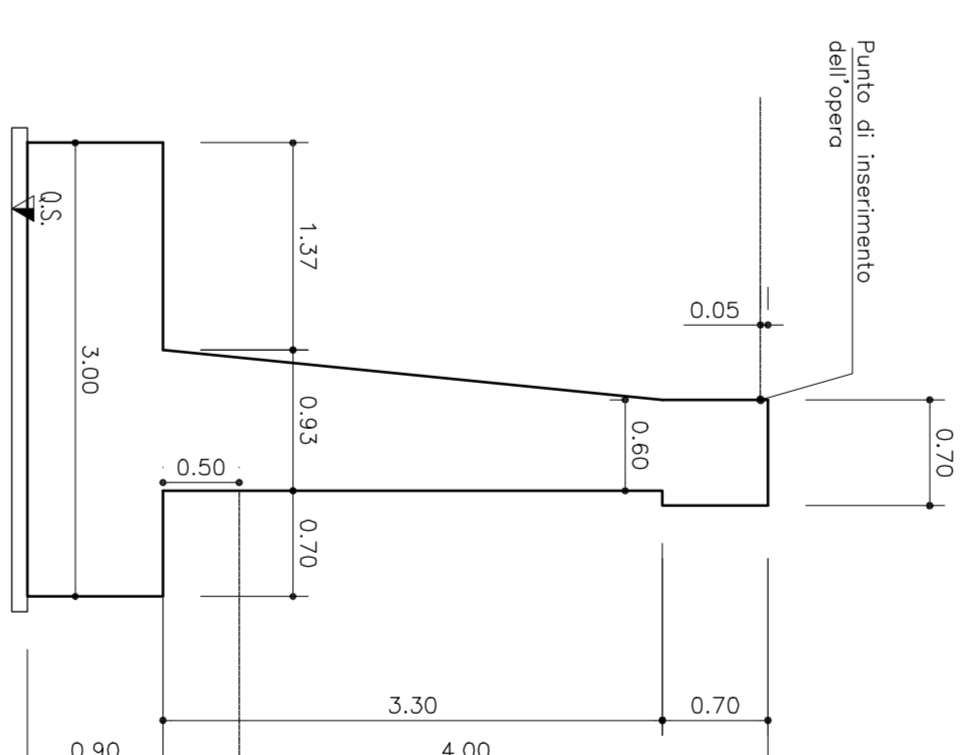

SPECIFICHE PIEGATURA E POSA FERRI

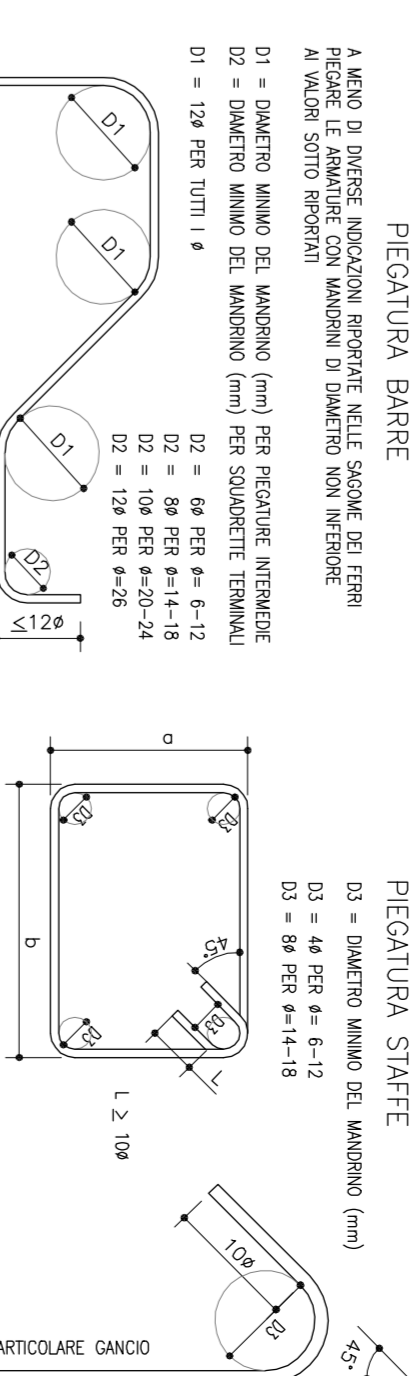

PIEGATURA BARRE


SOVRAPPOSIZIONI

COPRIFERRO










COPRIFERRO


MURO TIPO S10
1:50

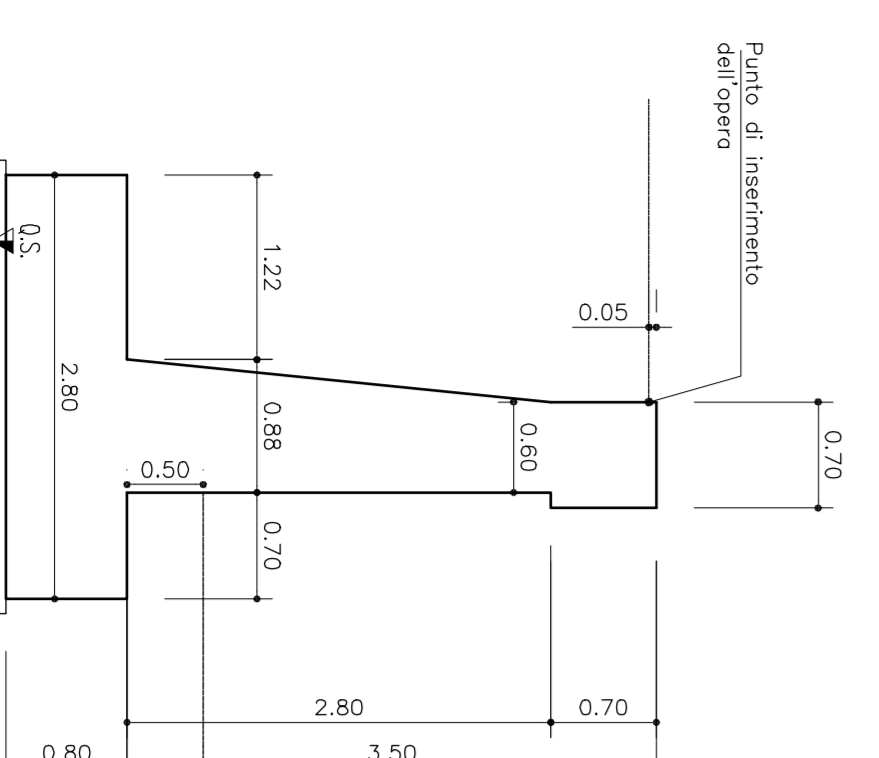


MURO TIPO S11
1:50

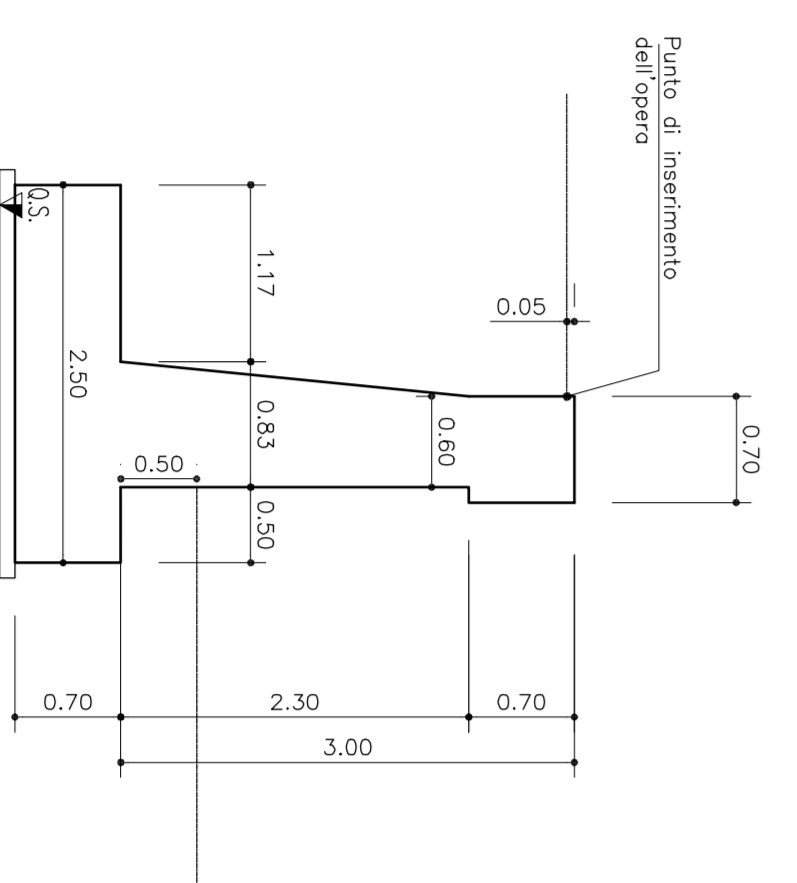


MURO TIPO S12
1:50

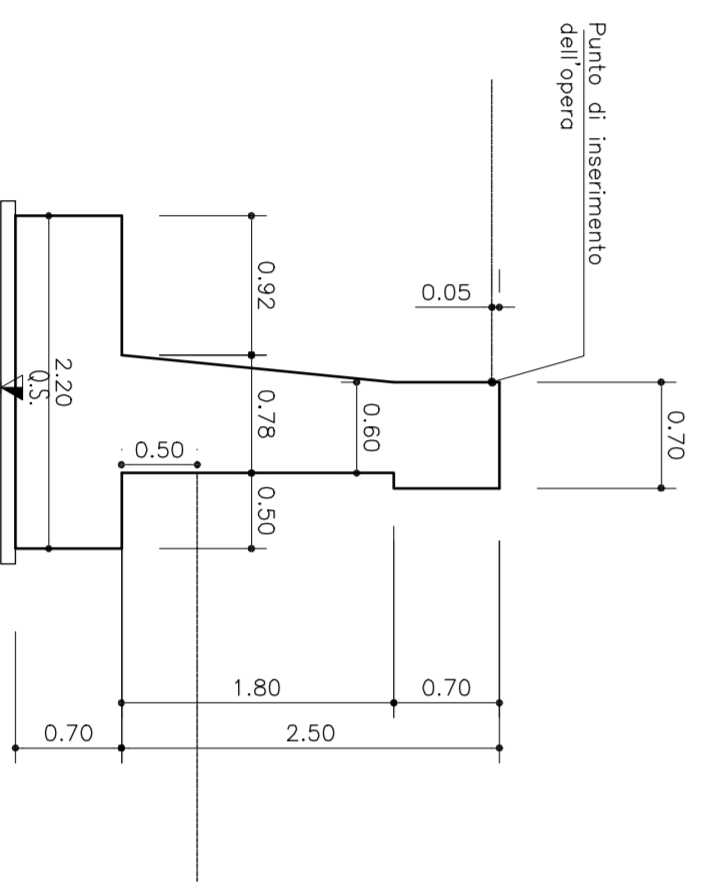


MURO TIPO S13
1:50

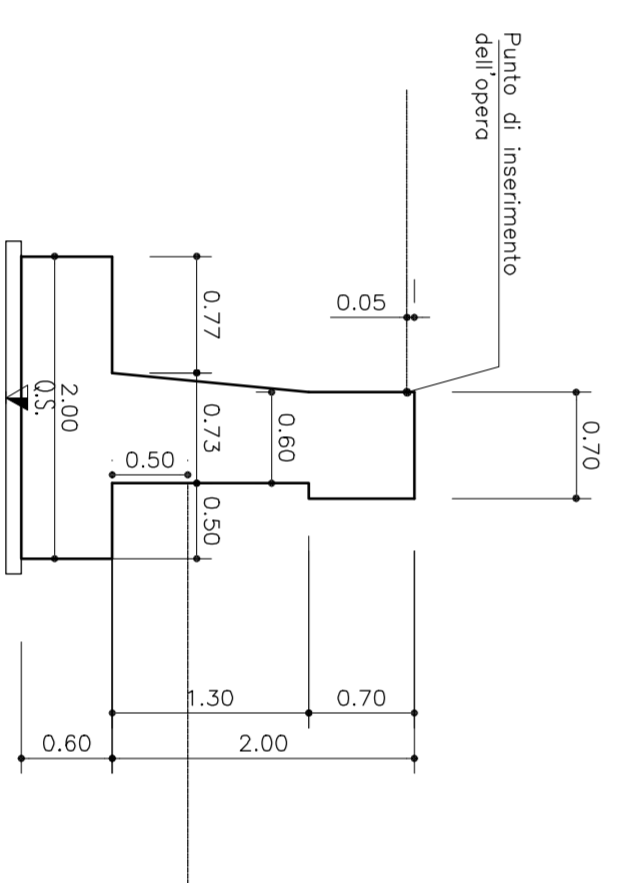

MURO TIPO S14
1:50

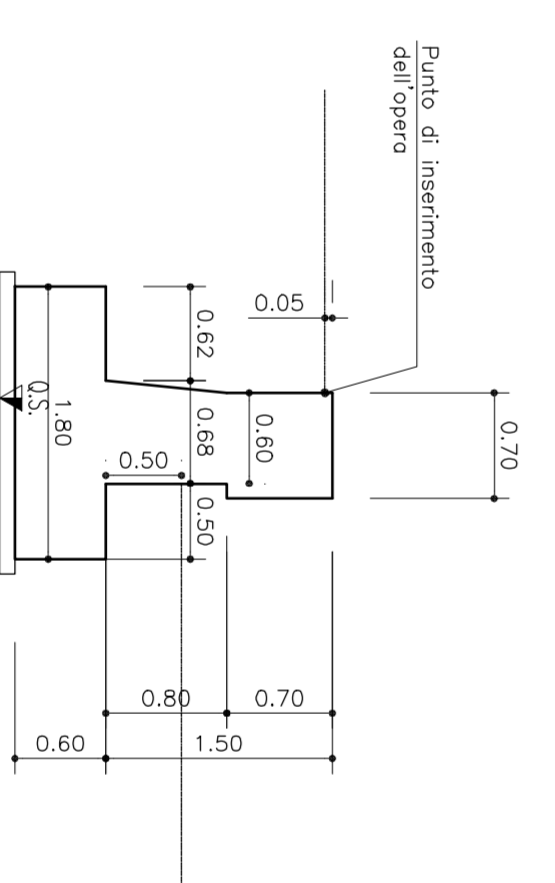

MURO TIPO S15
1:50

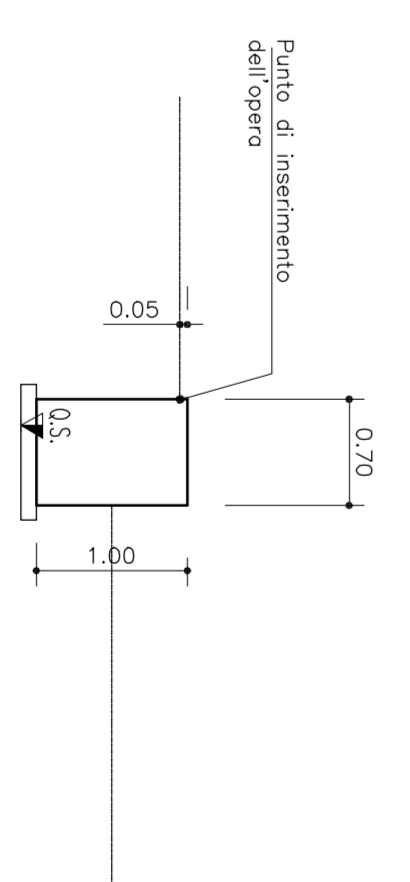

GALLERIE NATURALI

ELABORATI GENERALI

MURI DI SOSTEGNO IN C.A.

CARPENTERIE E PARTICOLARI COSTRUTTIVI

IL RESPONSABILE PROGETTAZIONE

IL RESPONSABILE ANTINCENDIO

IL RESPONSABILE ANTISISMICO






