



SEZIONE A-A

1:50

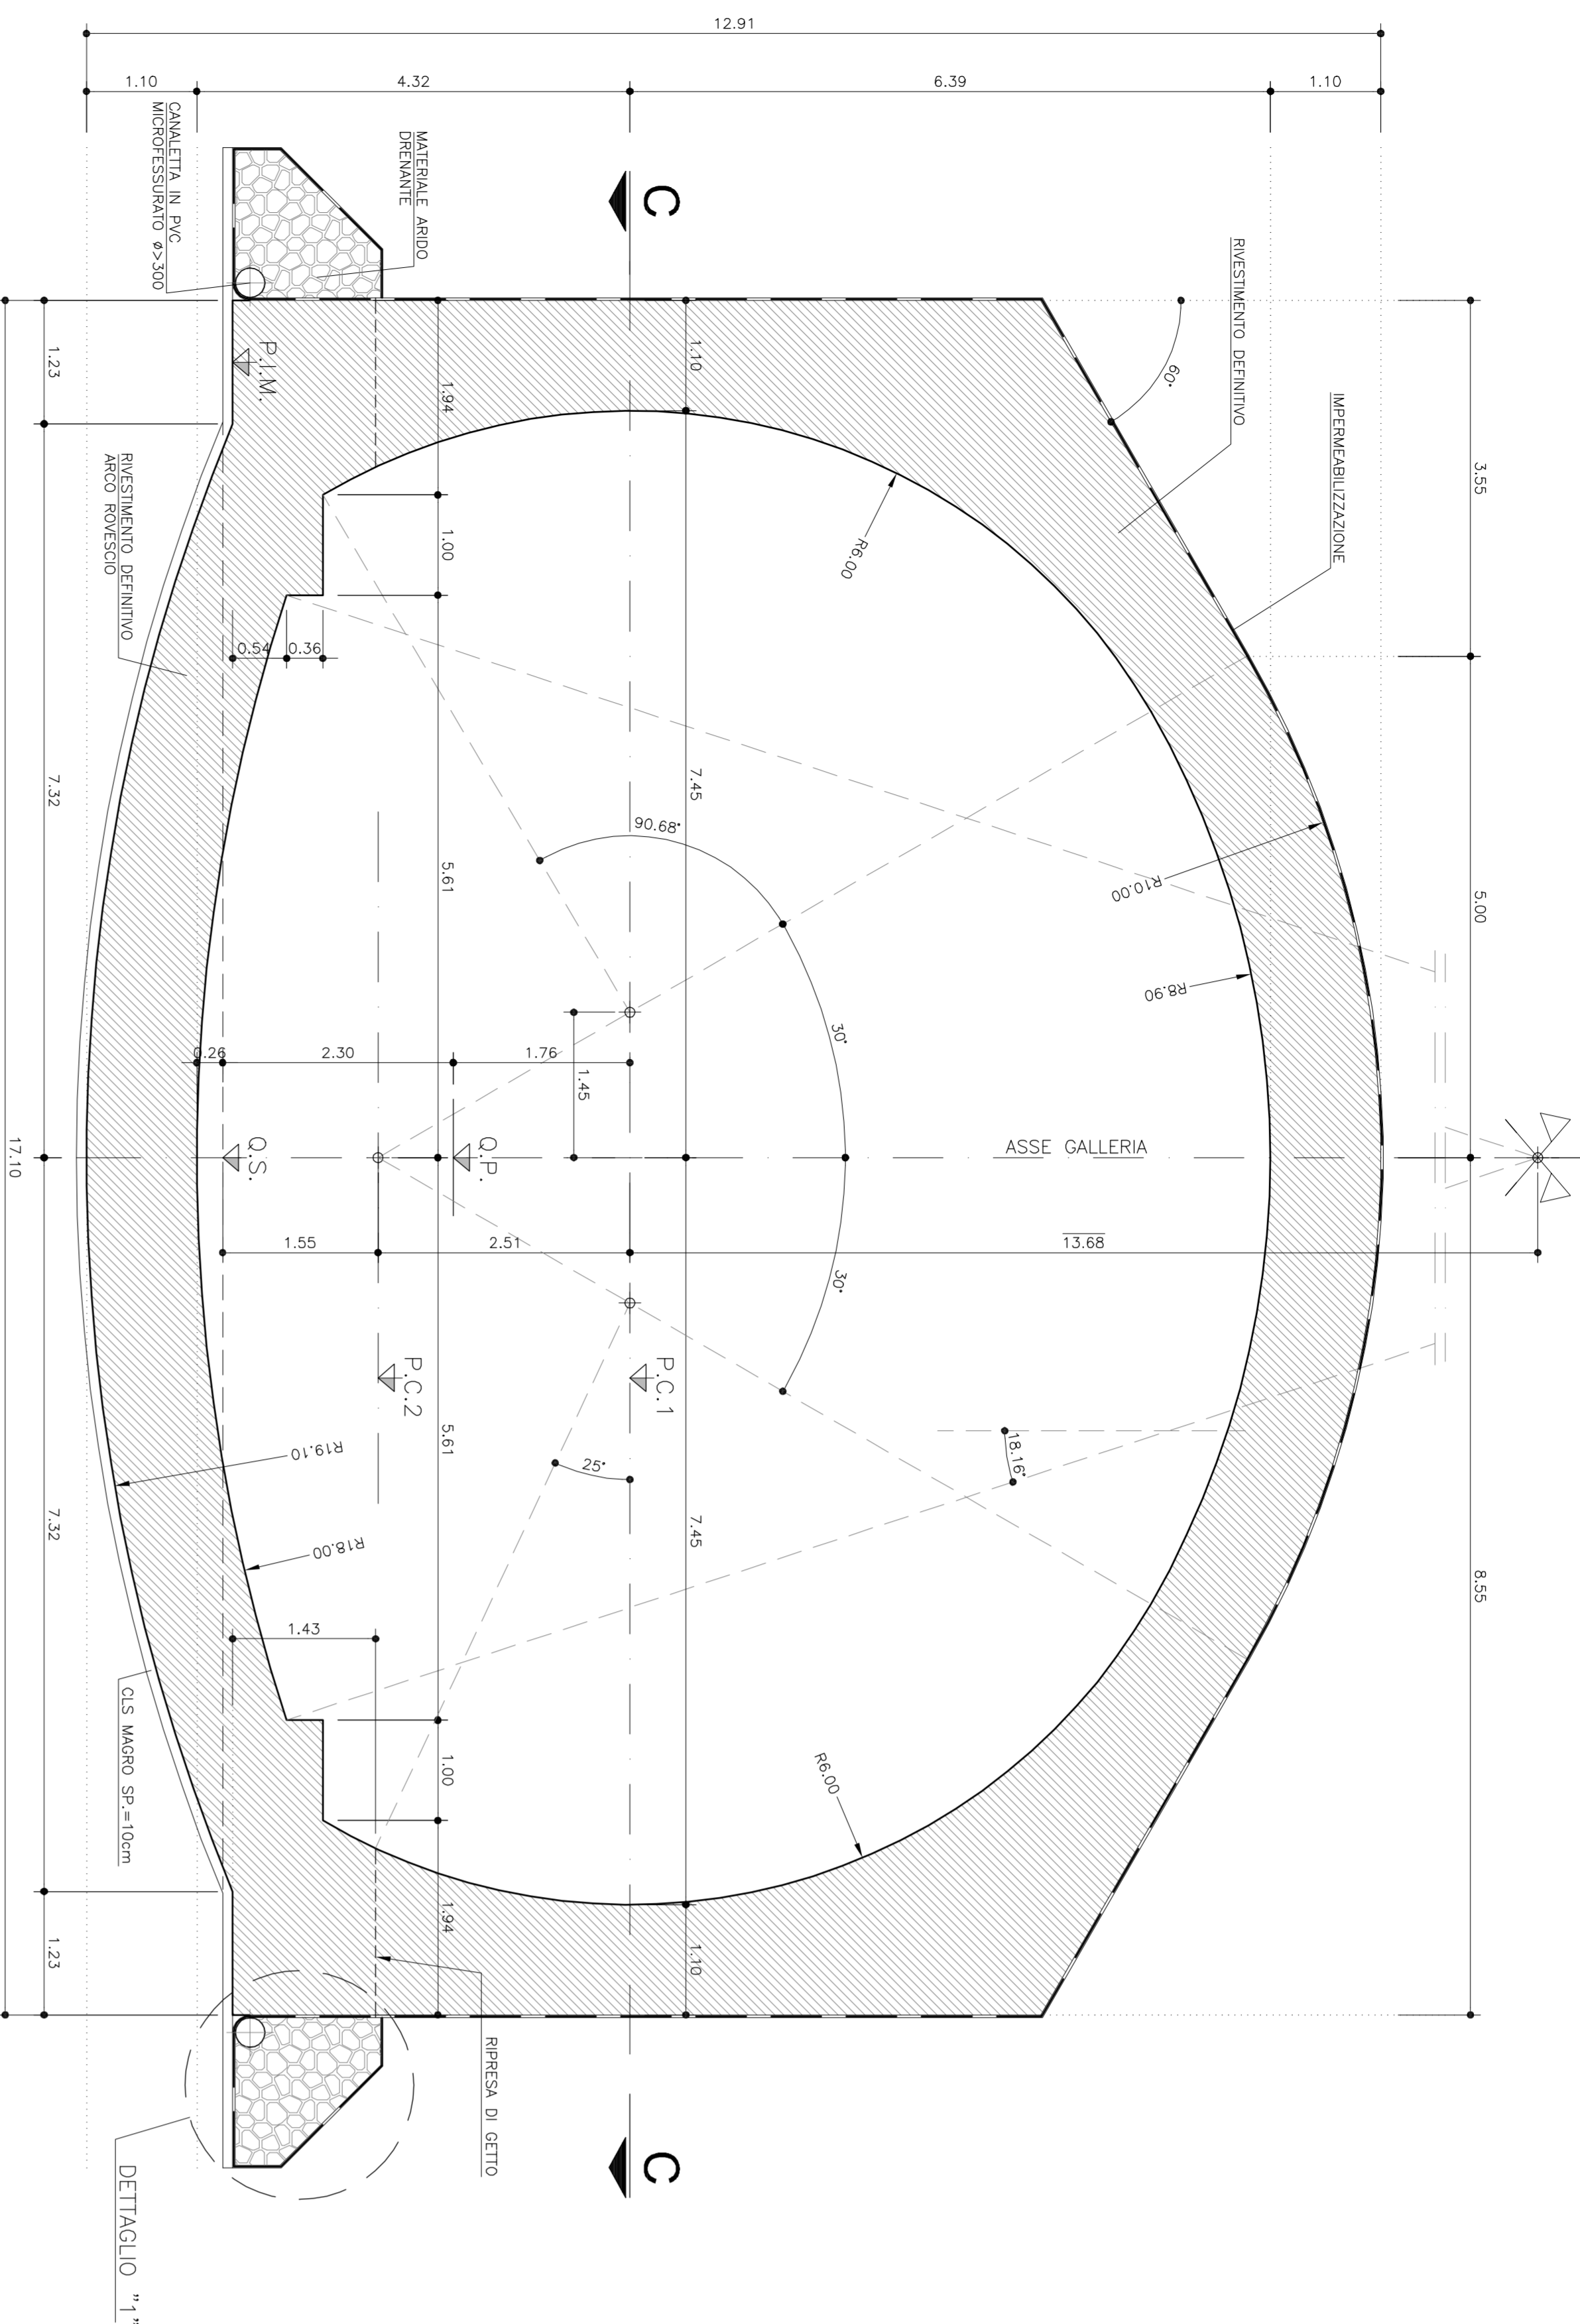

SEZIONE B-B


1:50

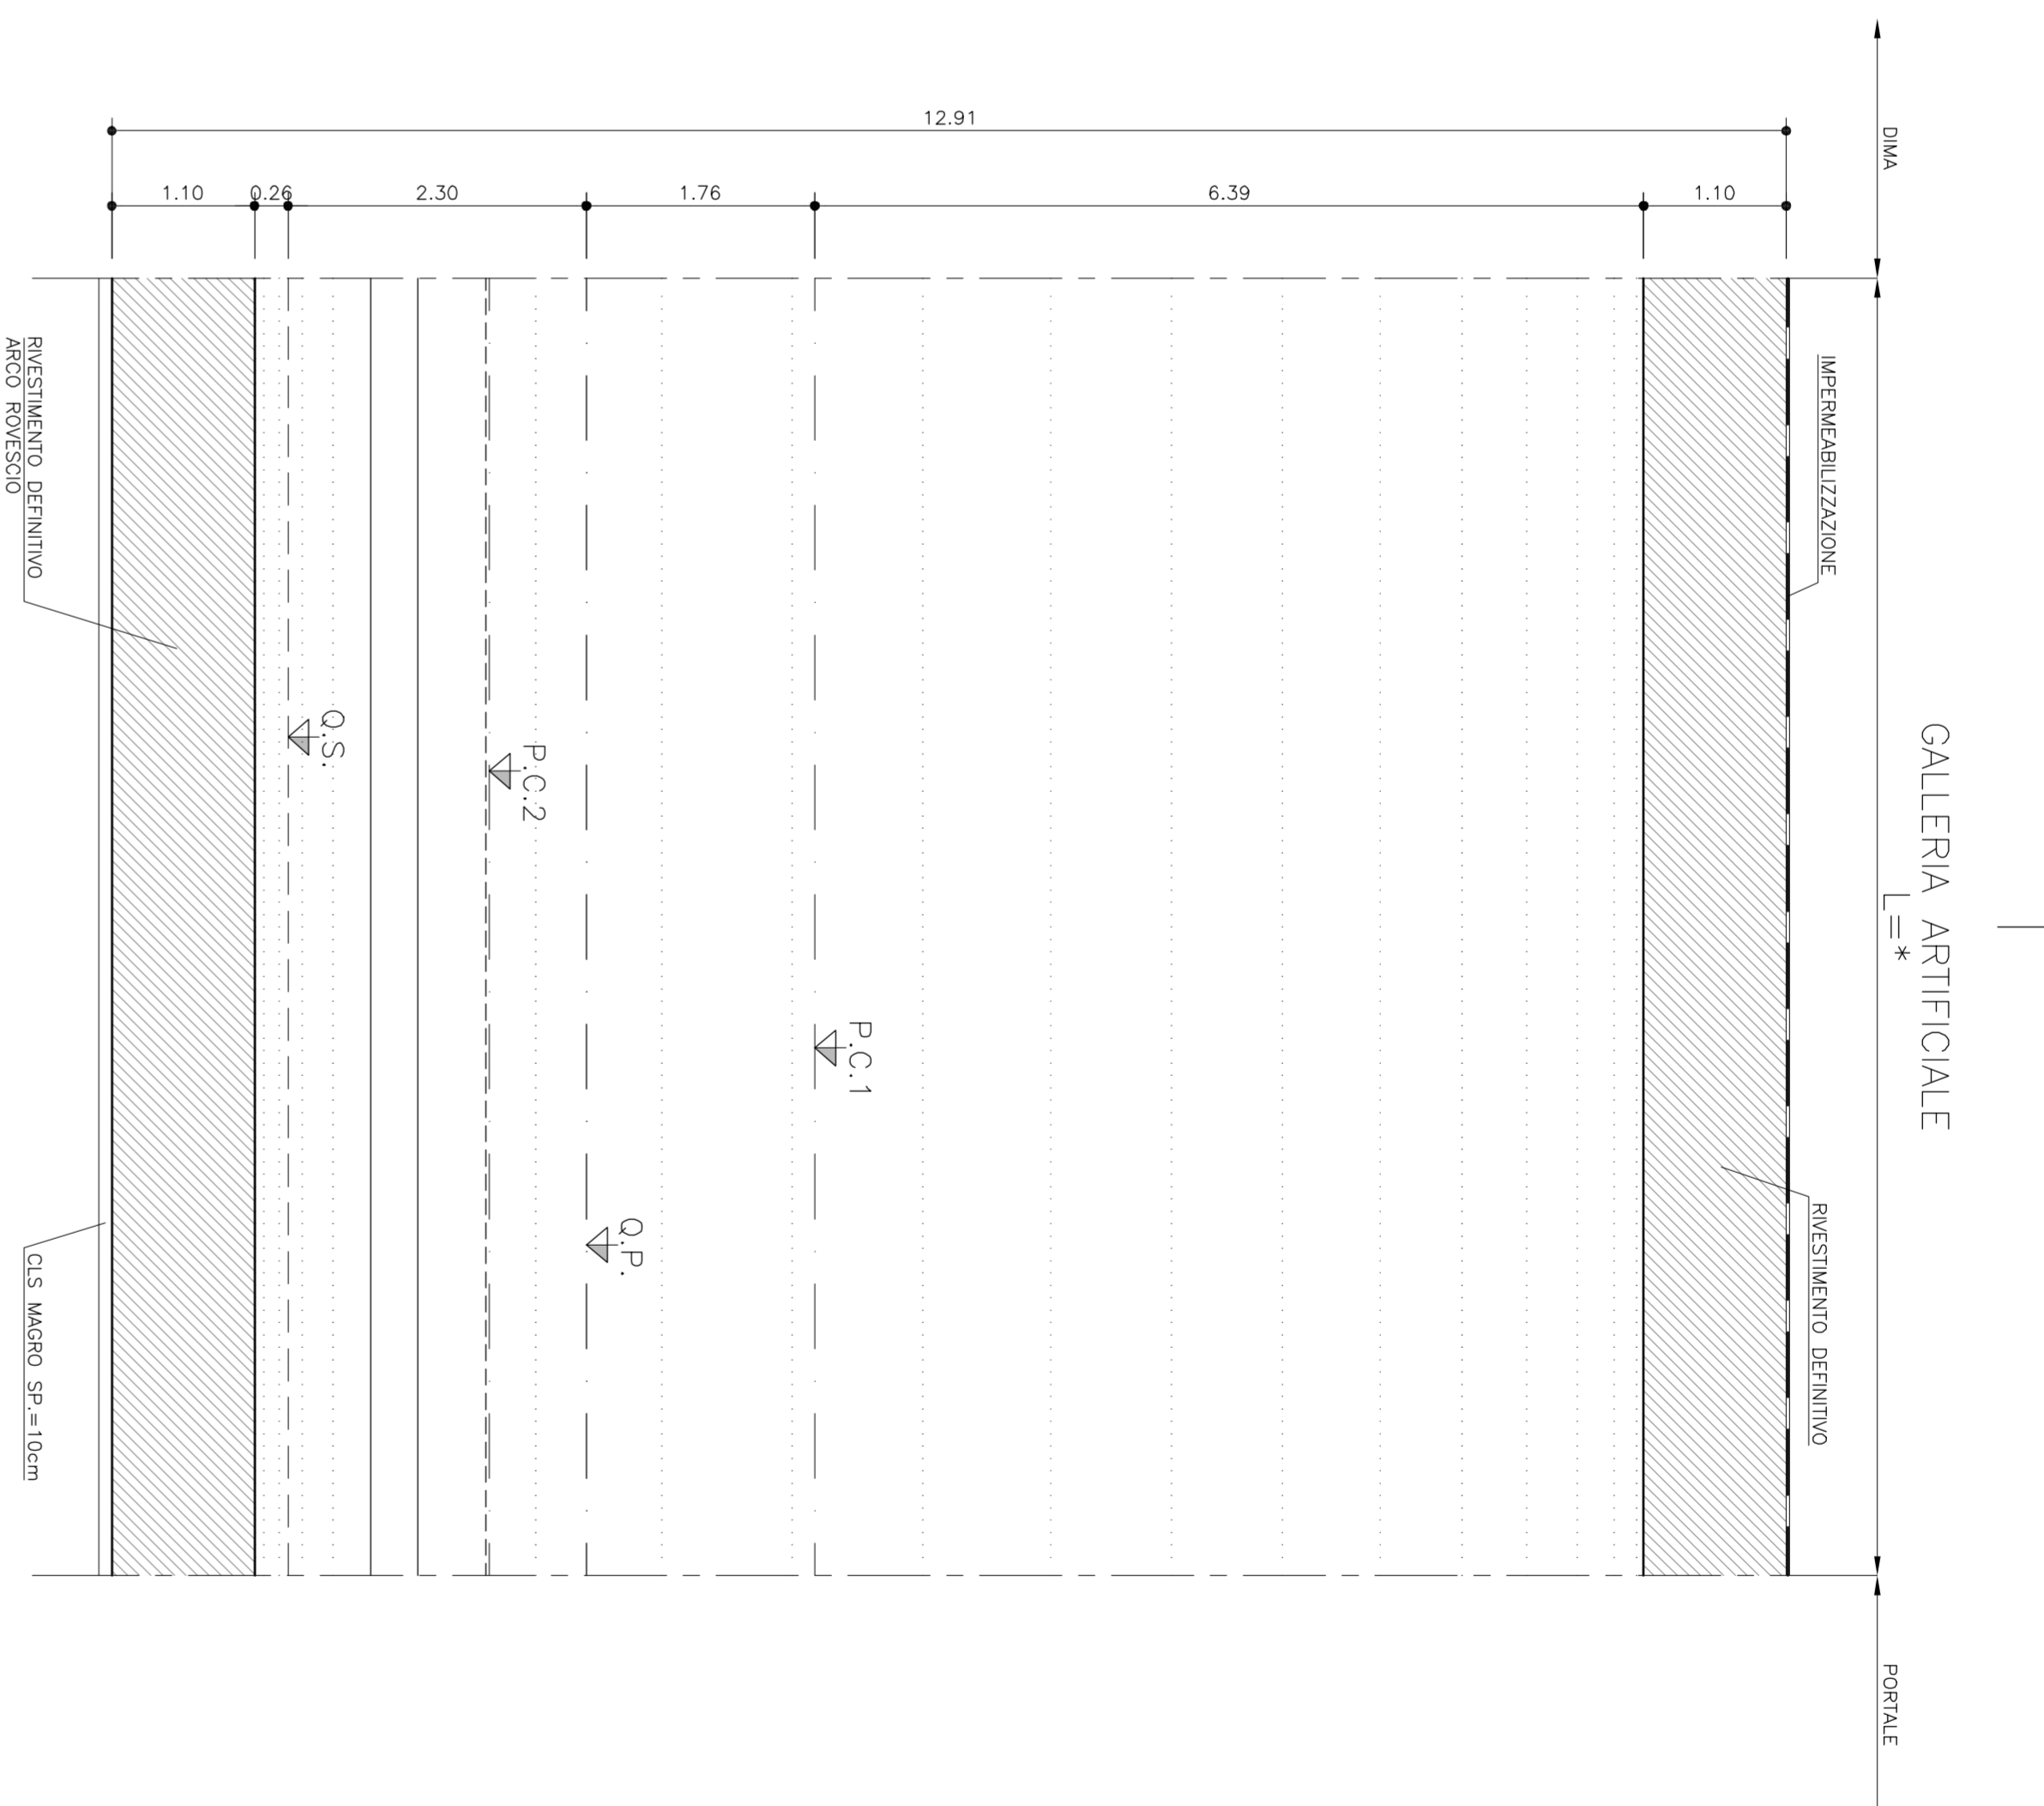

GALLERIA FONTANABUONA	GALLERIA CARAVAGGIO
IMBOCCO LATO RAPALLO L=5,00m	IMBOCCO LATO FONTANABUONA L=5,00m
IMBOCCO LATO FONTANABUONA L=5,00m	IMBOCCO LATO FONTANABUONA L=5,00m


SEZIONE C-C

1:50

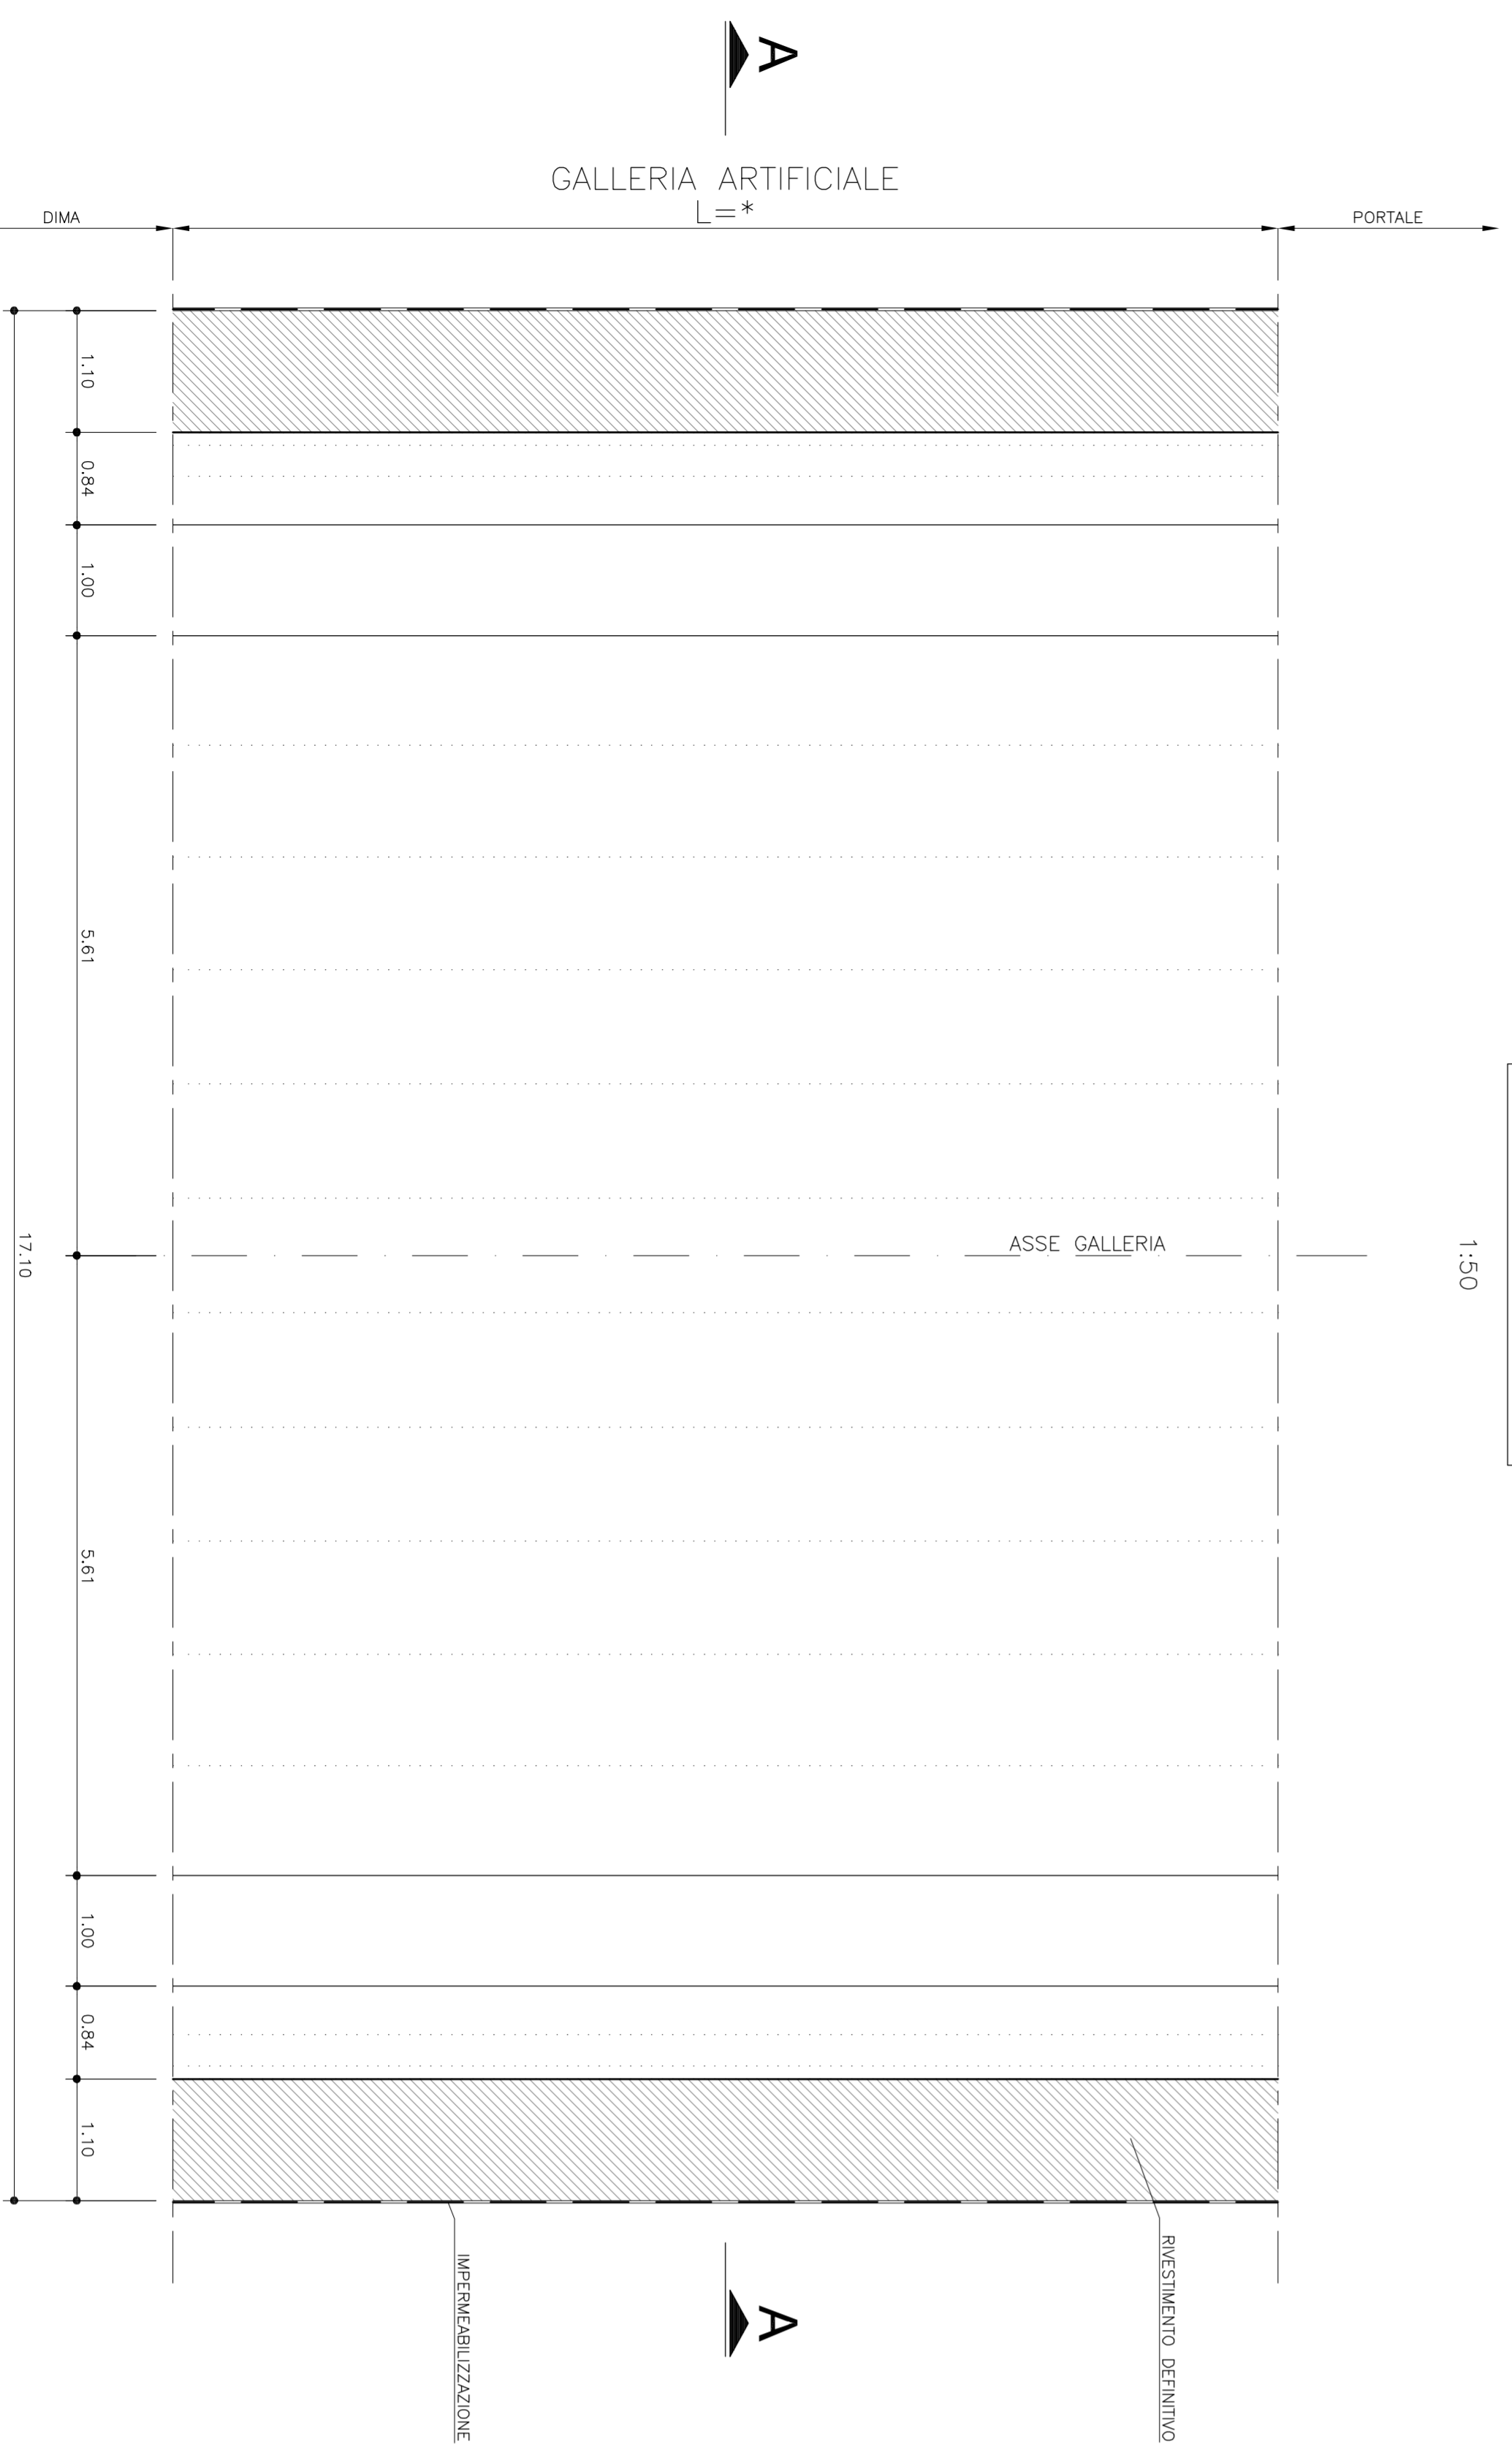

DETTAGLIO "1"

1:25

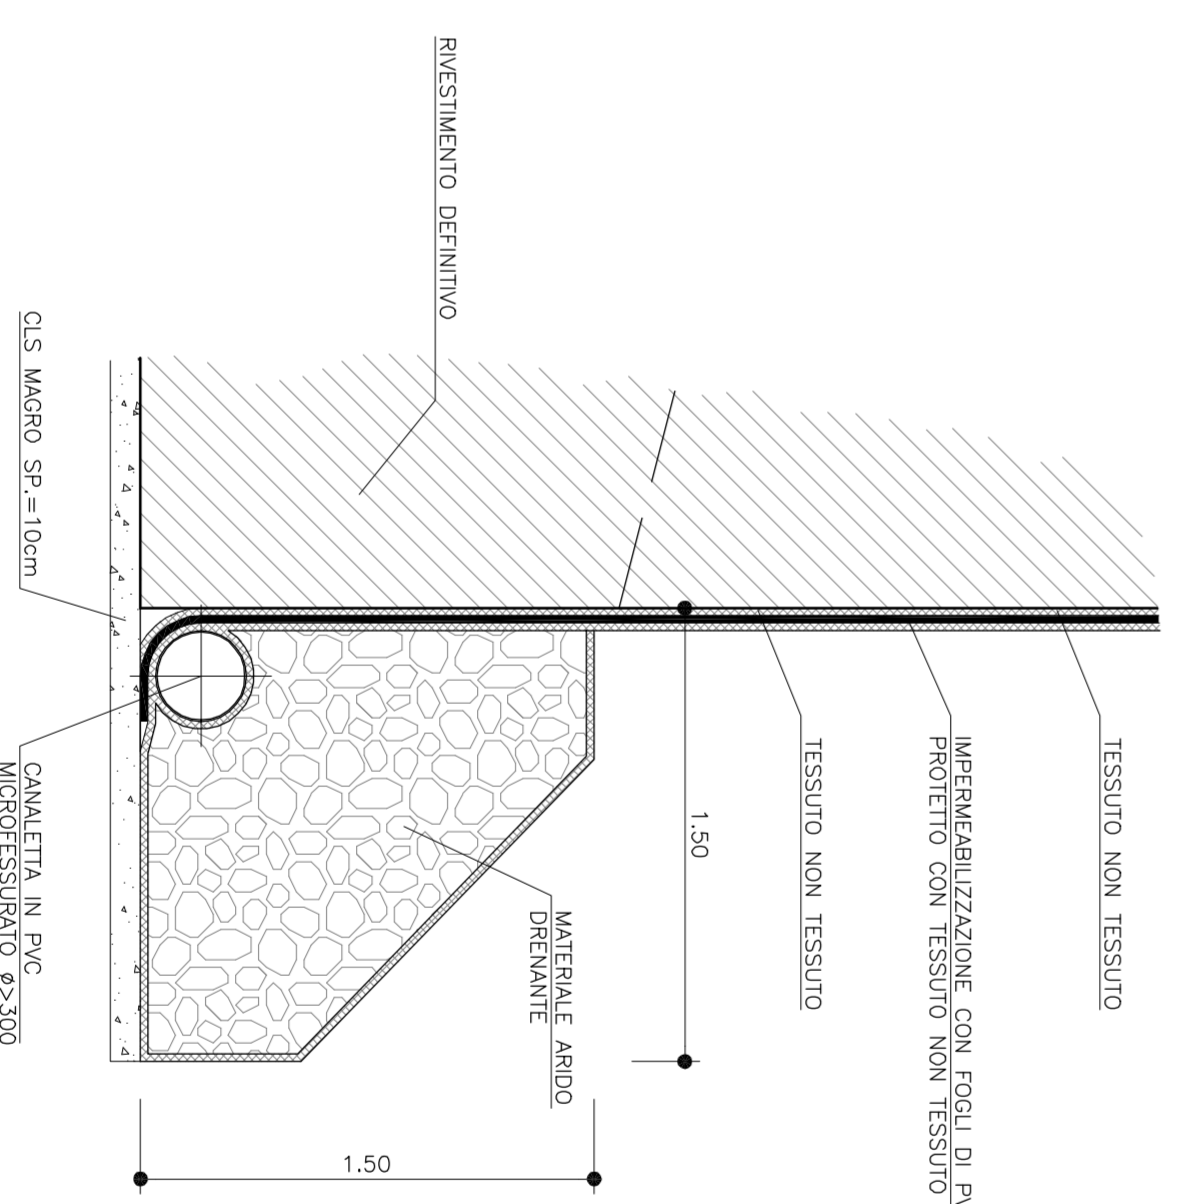

CARATTERISTICHE DEI MATERIALI


--	--	--

**autostrade // per l'Italia**

COLLEGAMENTO TRA LA VALFONTANABUONA  
 E L'AUTOSTRADA A12 GENOVA-ROMA  
**PROGETTO DEFINITIVO**

**GALLERIE ARTIFICIALI E PORTALI DI IMBOCCO**  
**GALLERIA ARTIFICIALE**  
**CARPENTERIA**

<p><b>PROGETTO DEFINITIVO</b></p> <p>11001302STPTUN0031</p>	<p><b>SPERIMENTAZIONE</b></p> <p>11001302STPTUN0031</p>
