



SEZIONE A-A

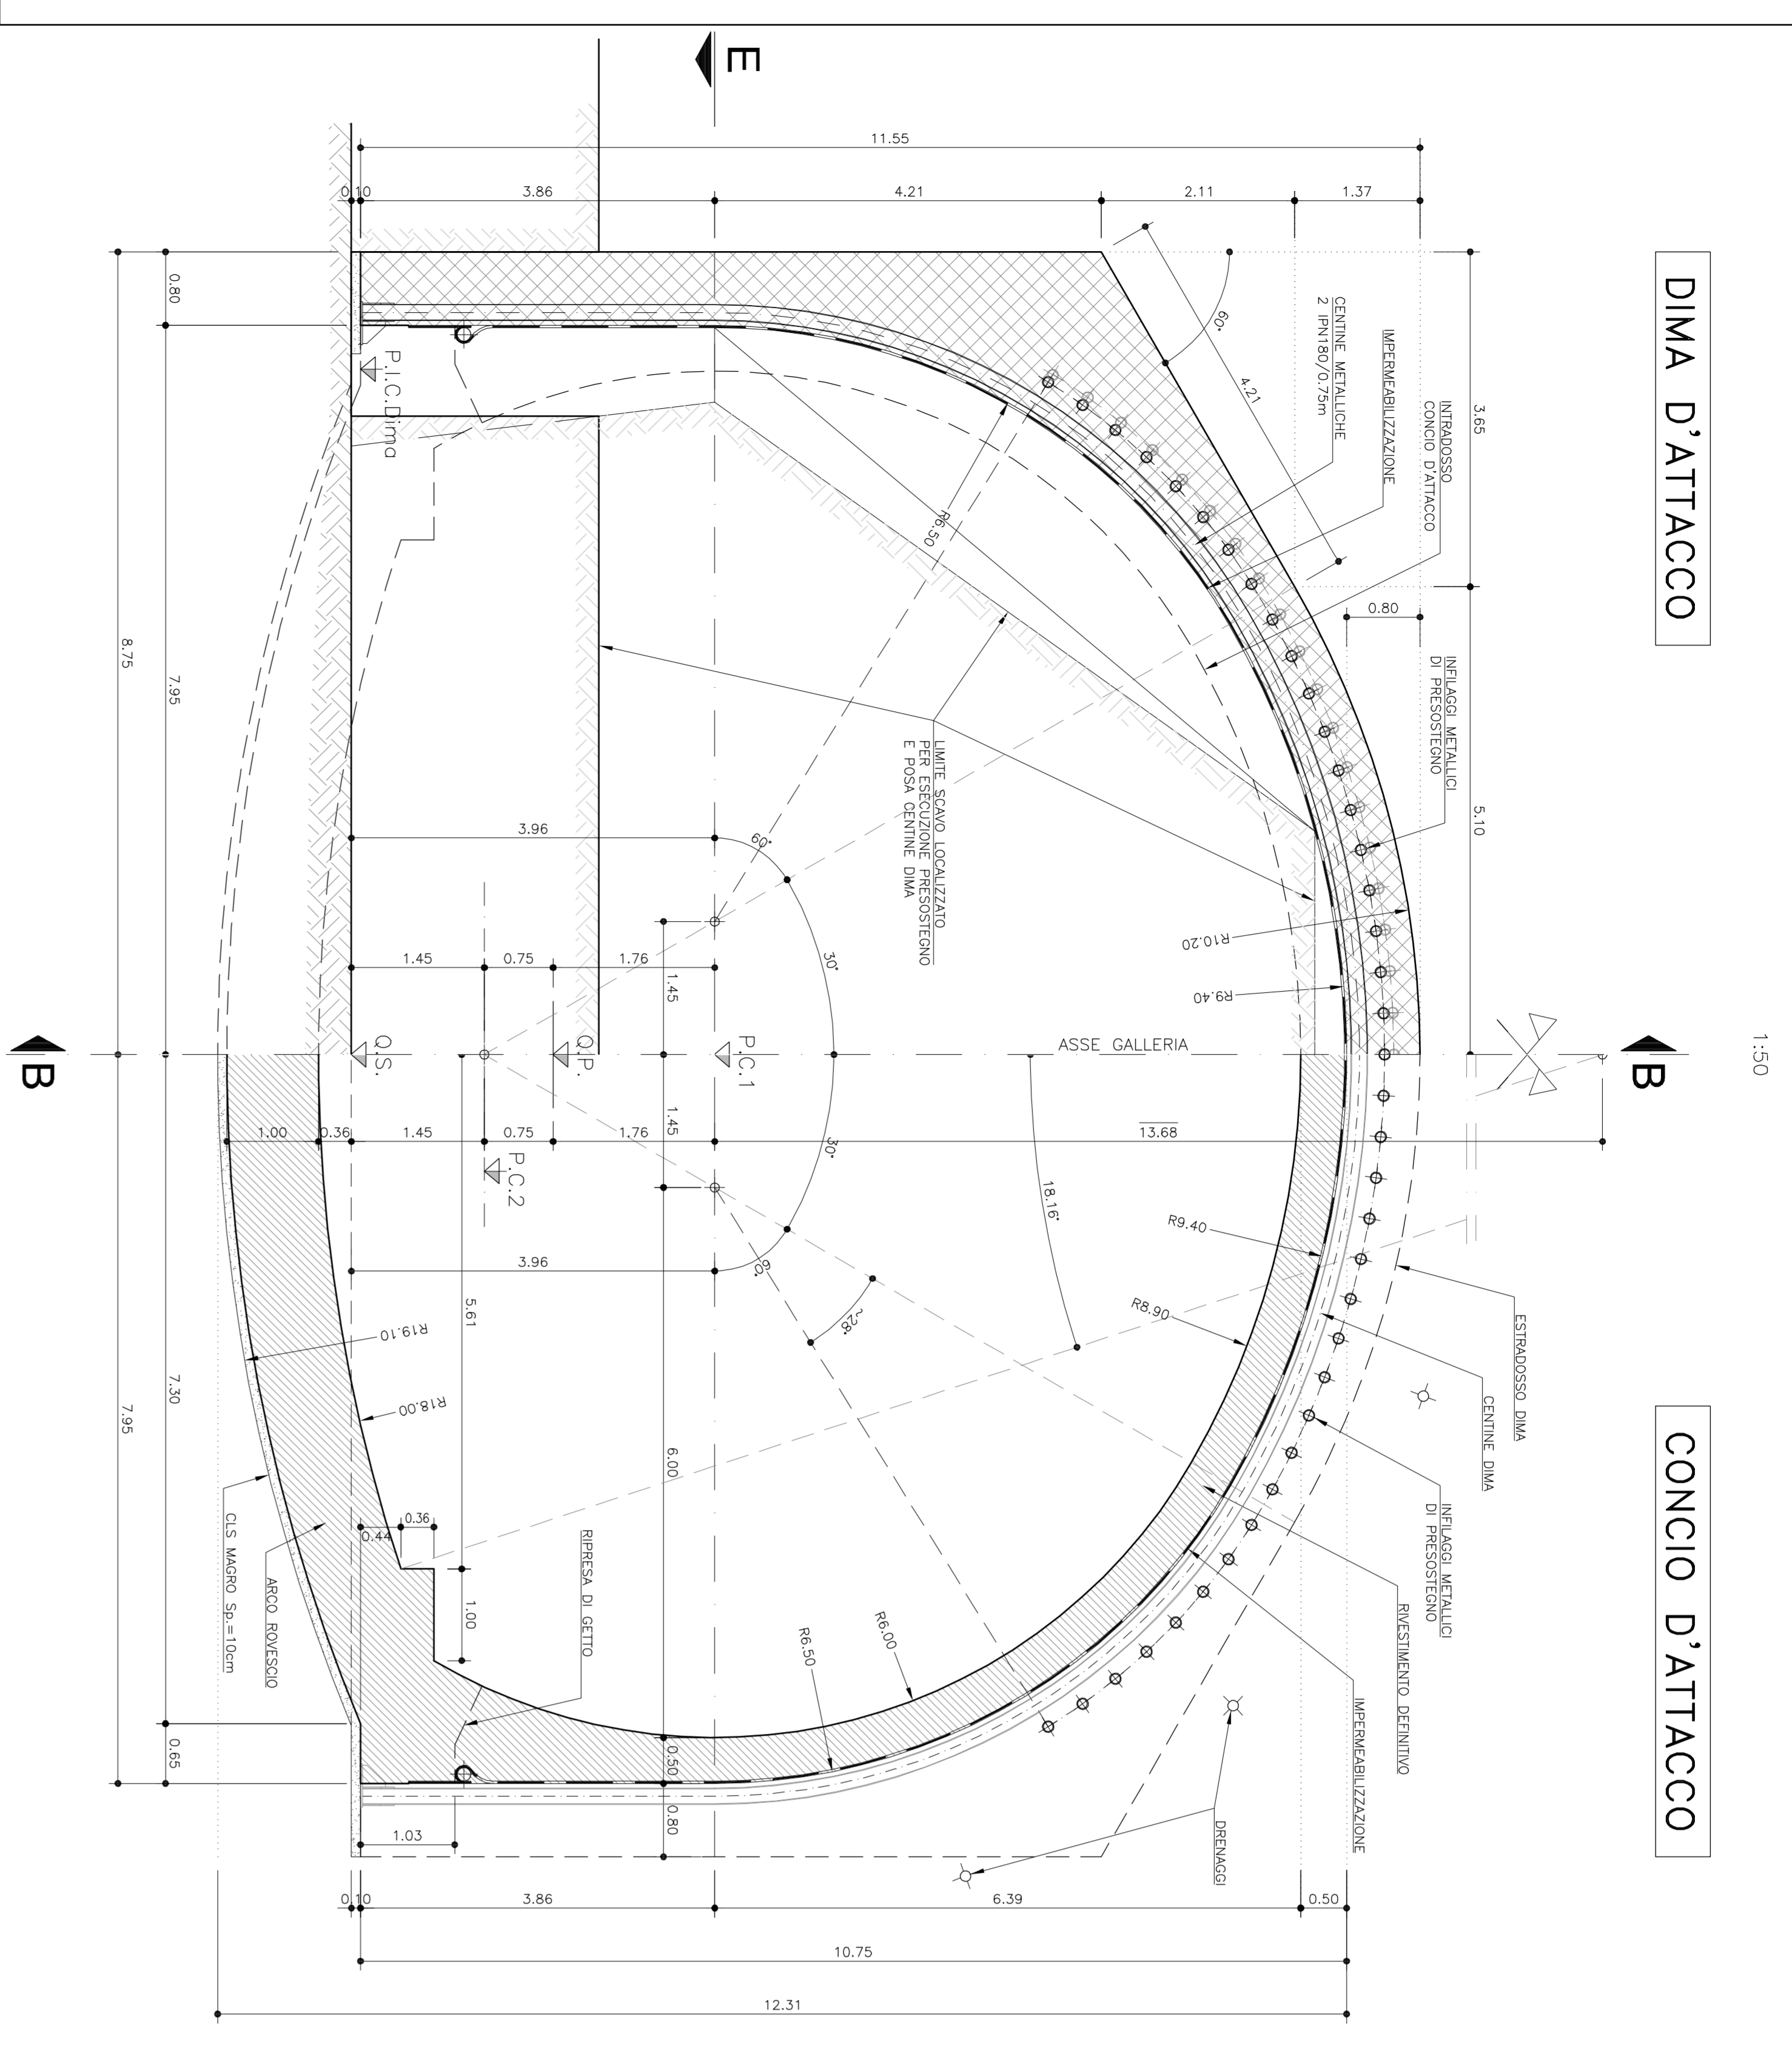


CONCIO D'ATTACCO

SEZIONE B-B

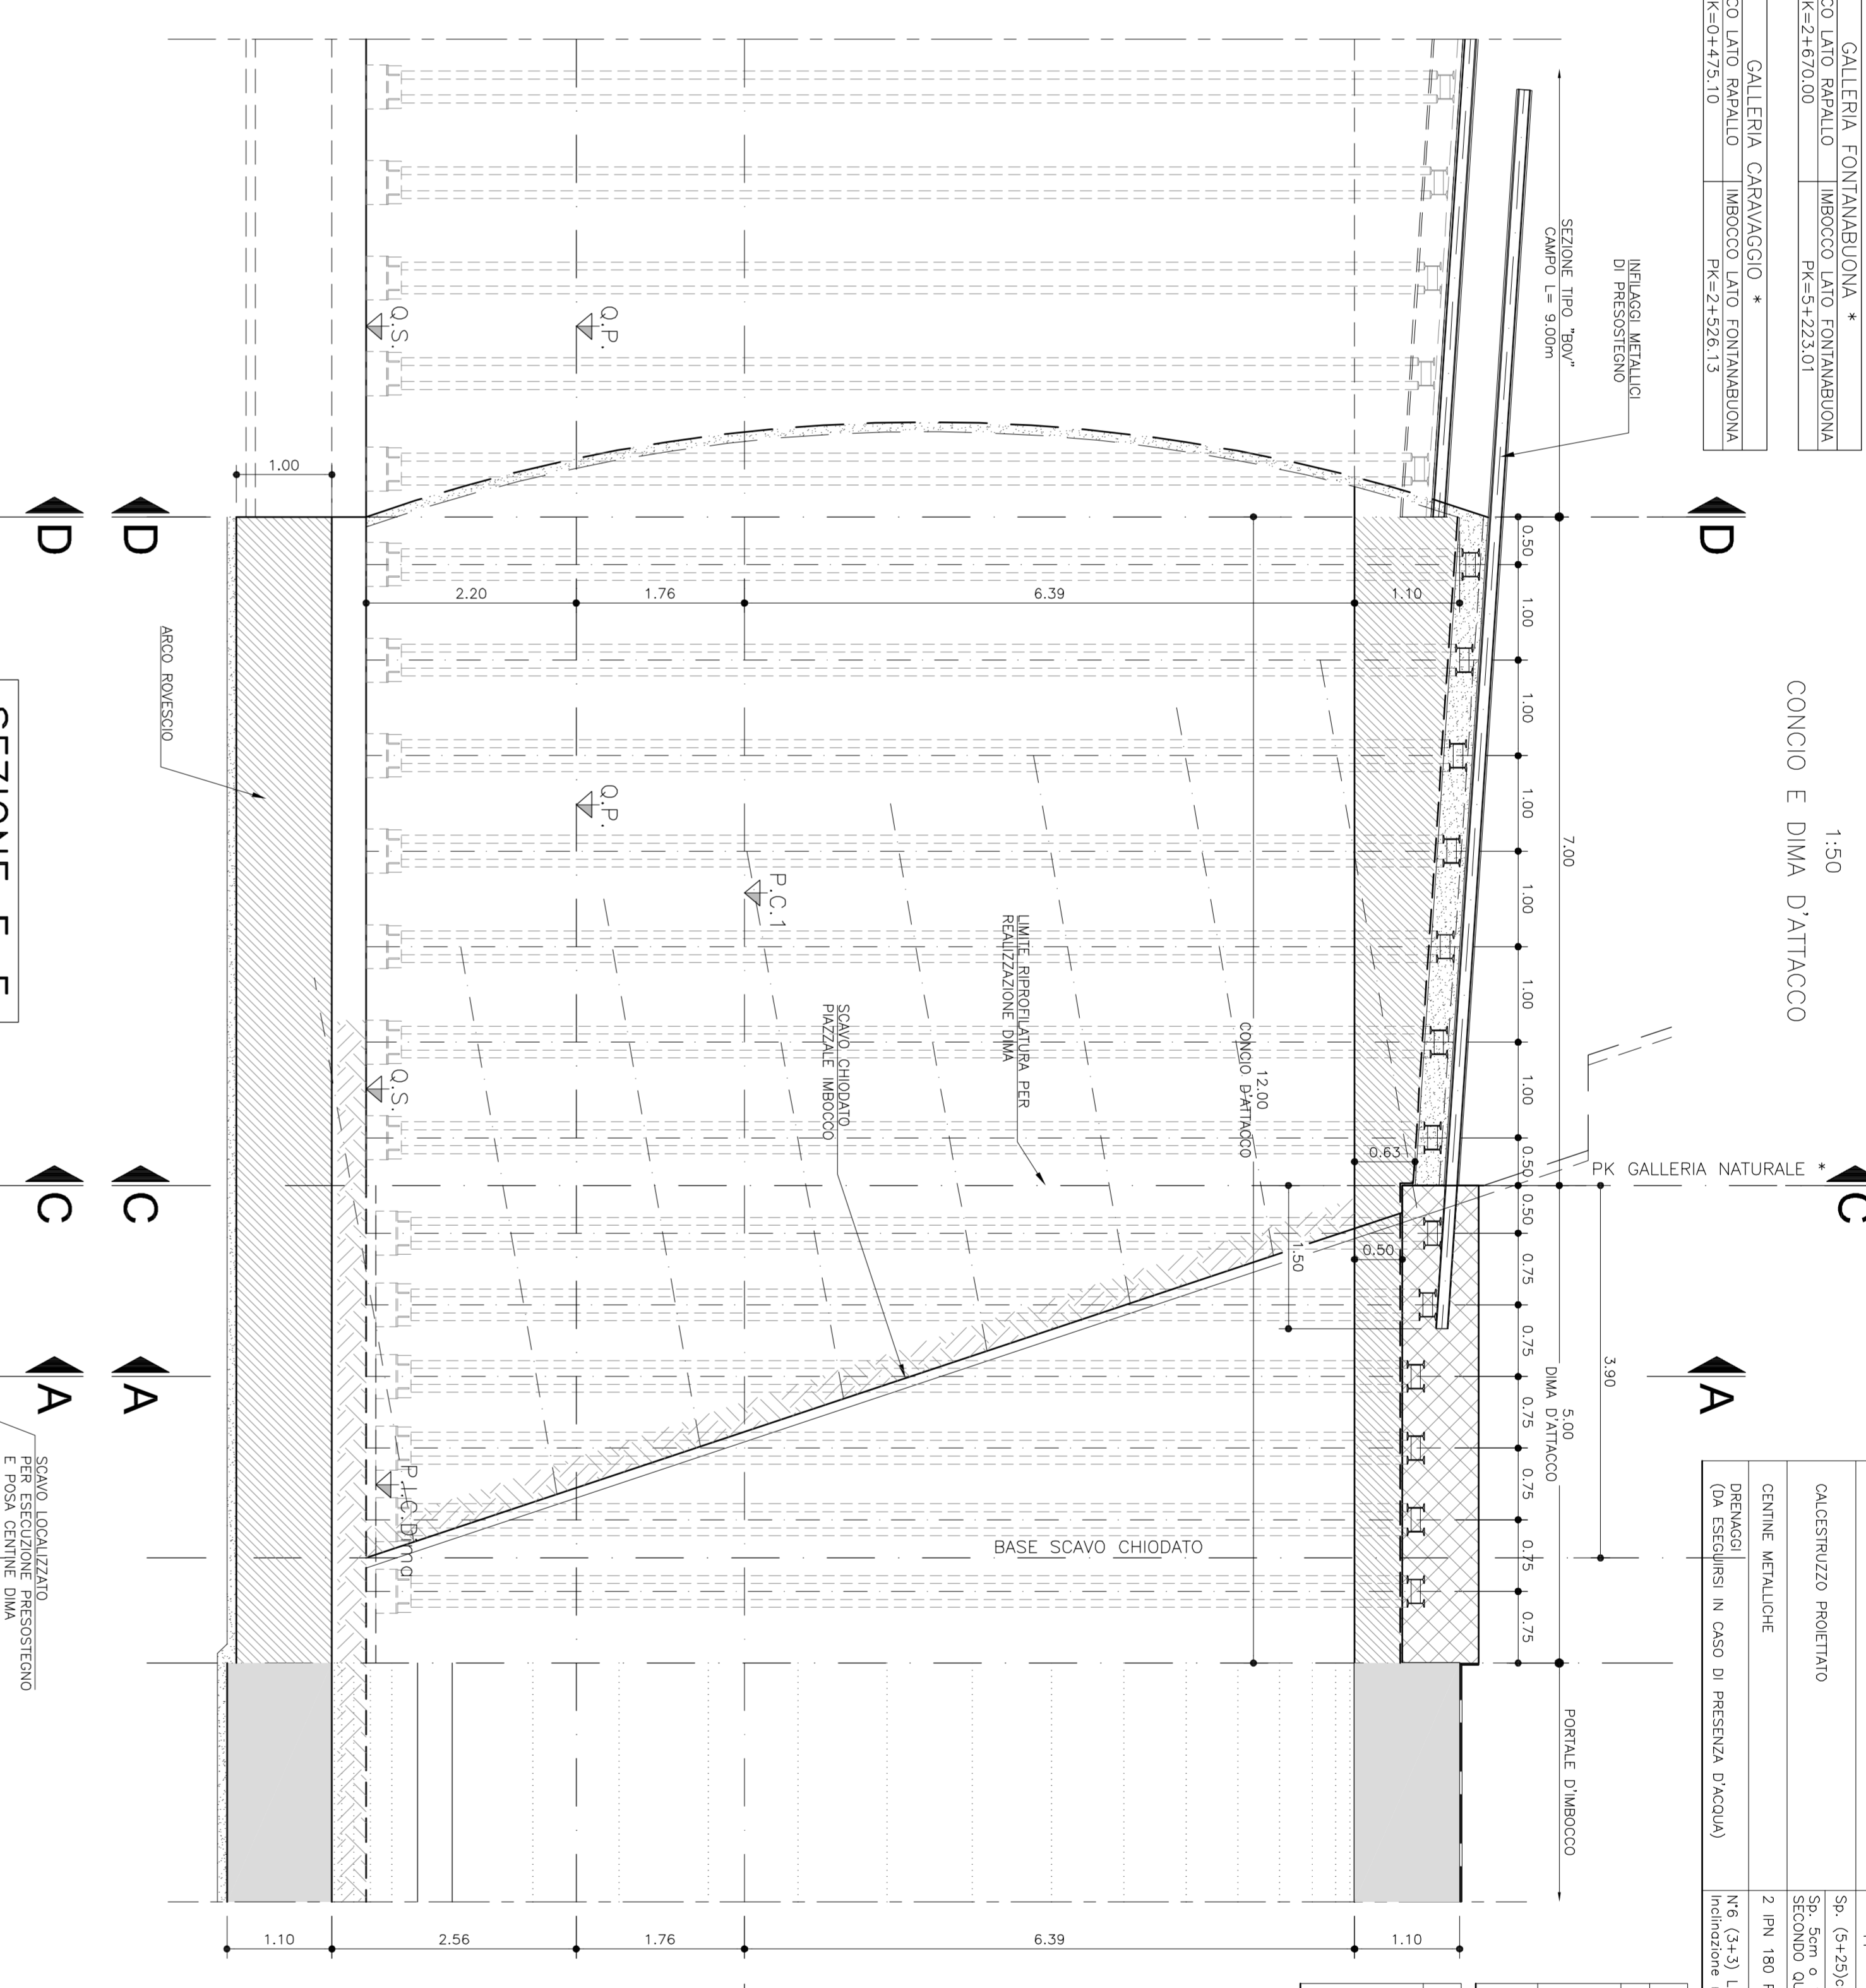


CONCIO E DIMA D'ATTACCO

SEZIONE C-C

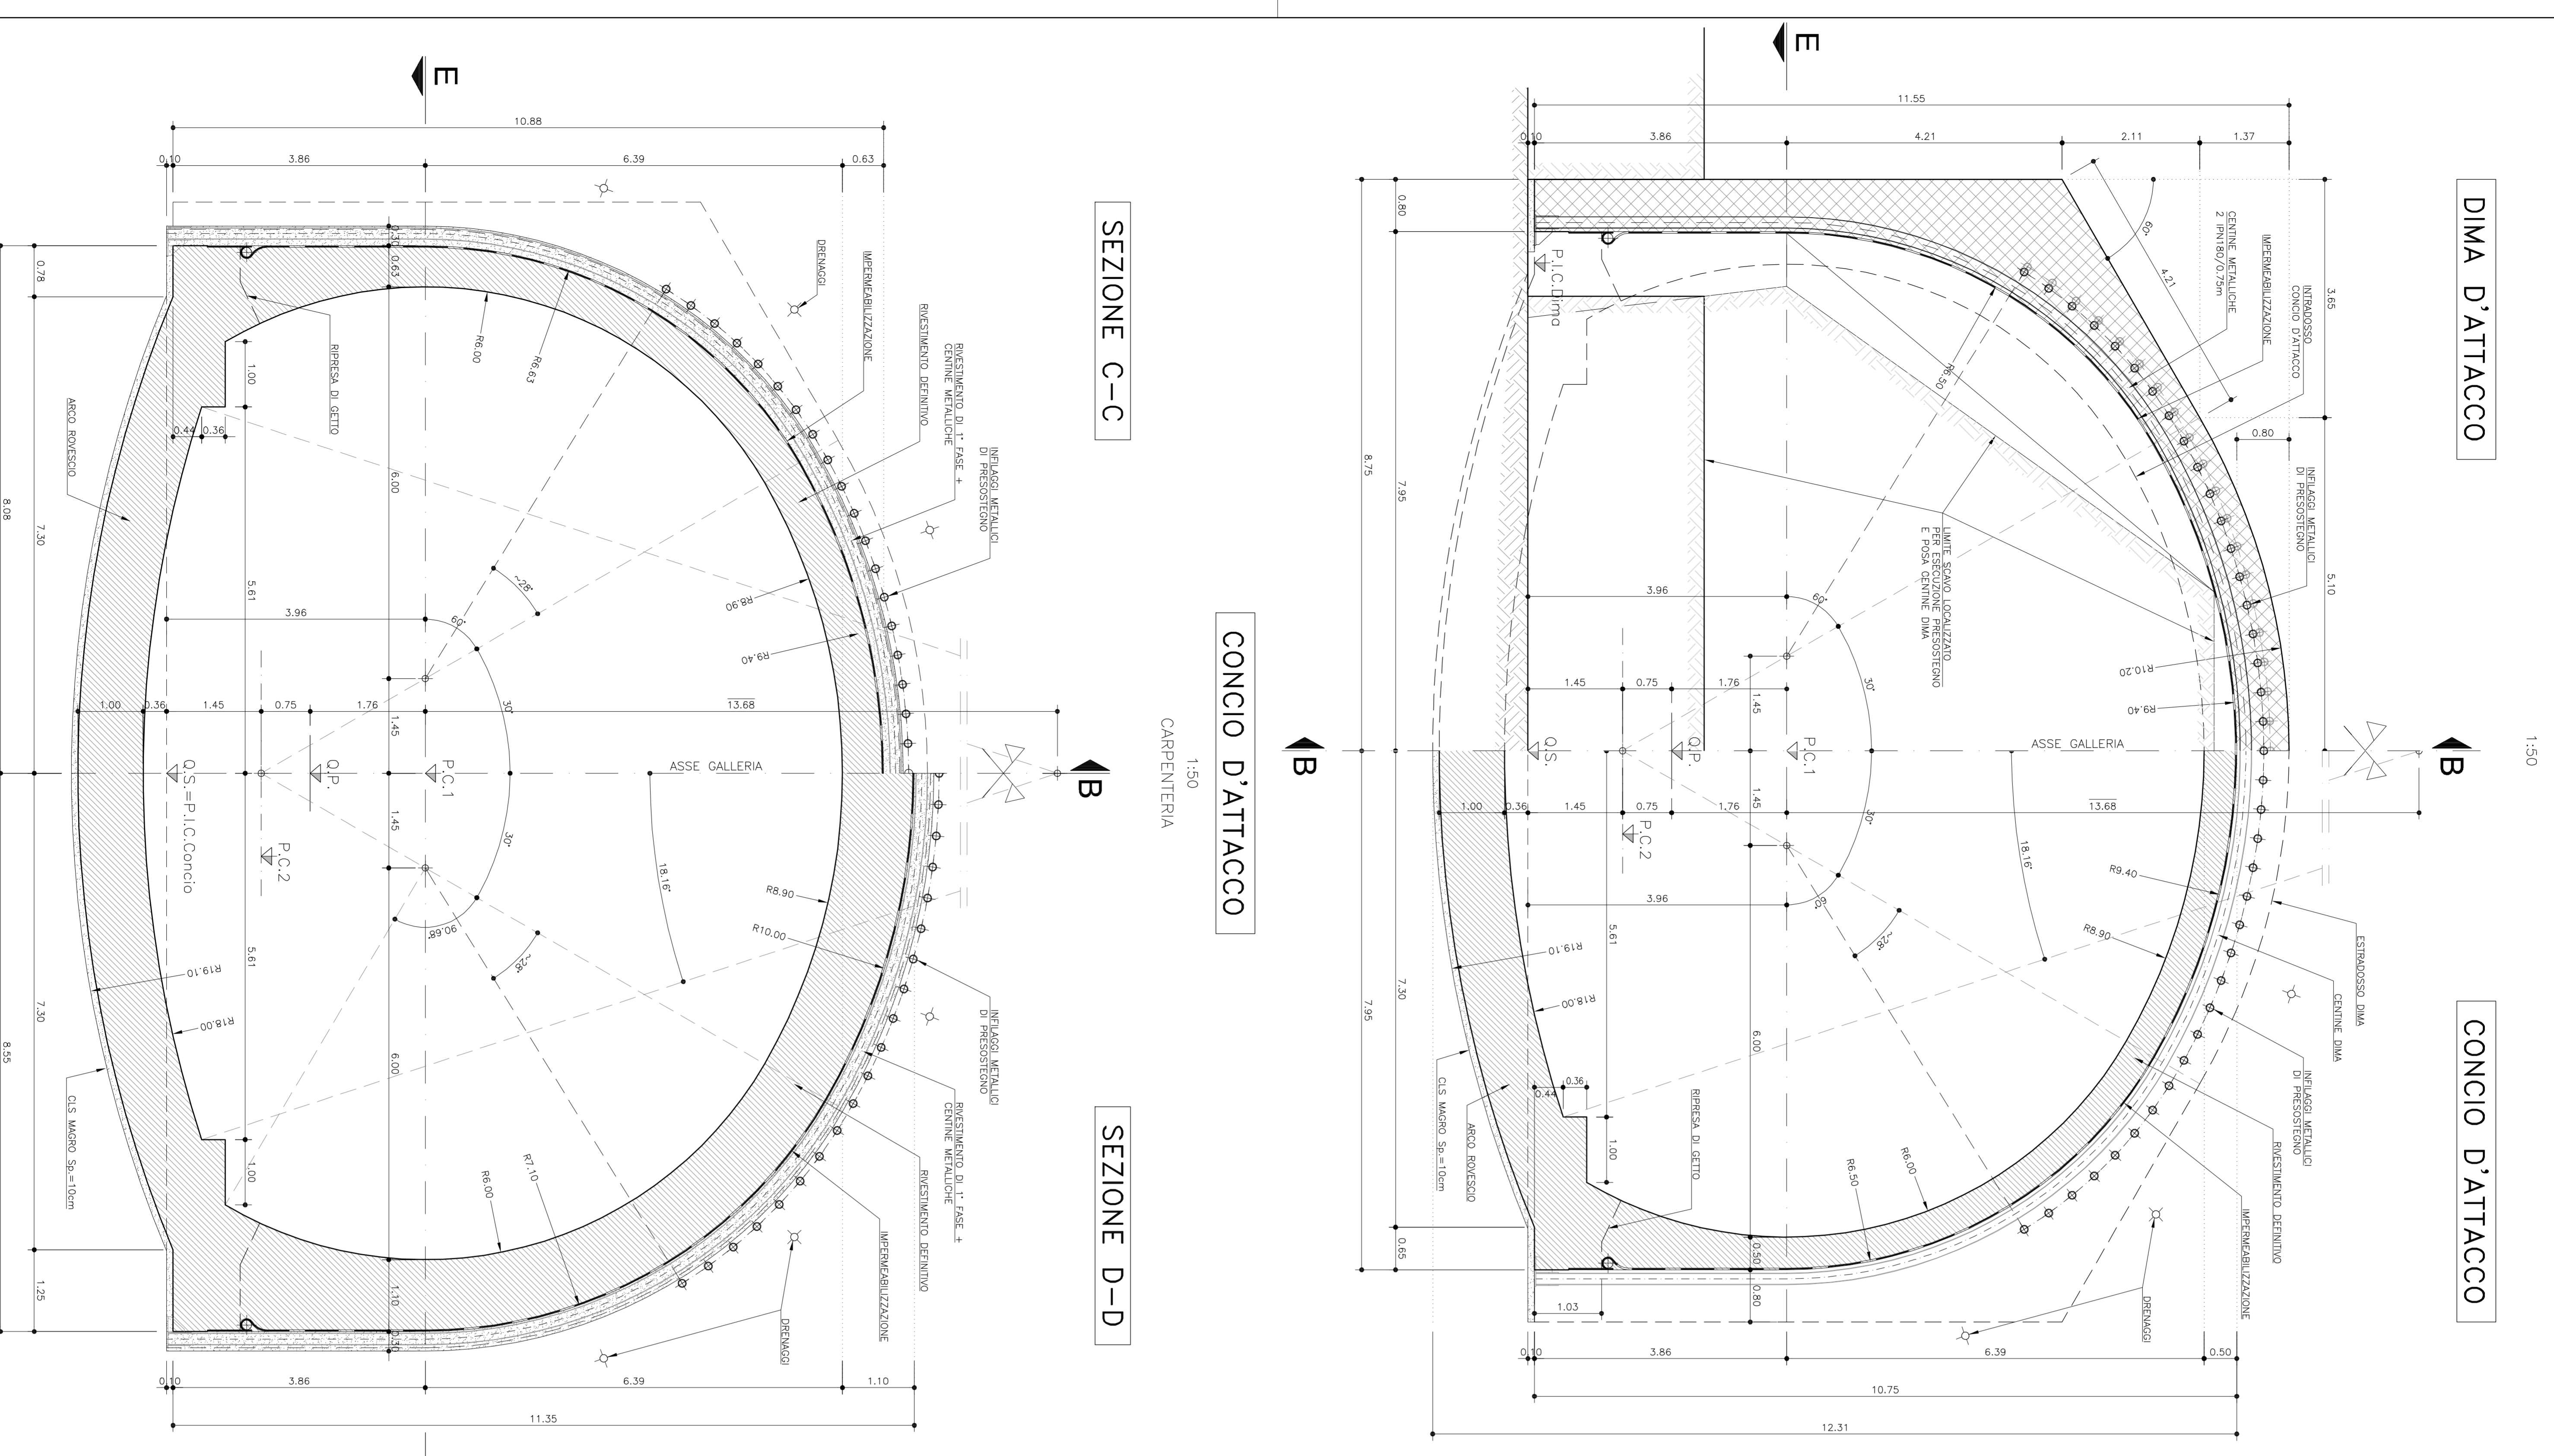


CONCIO D'ATTACCO

SEZIONE D-D

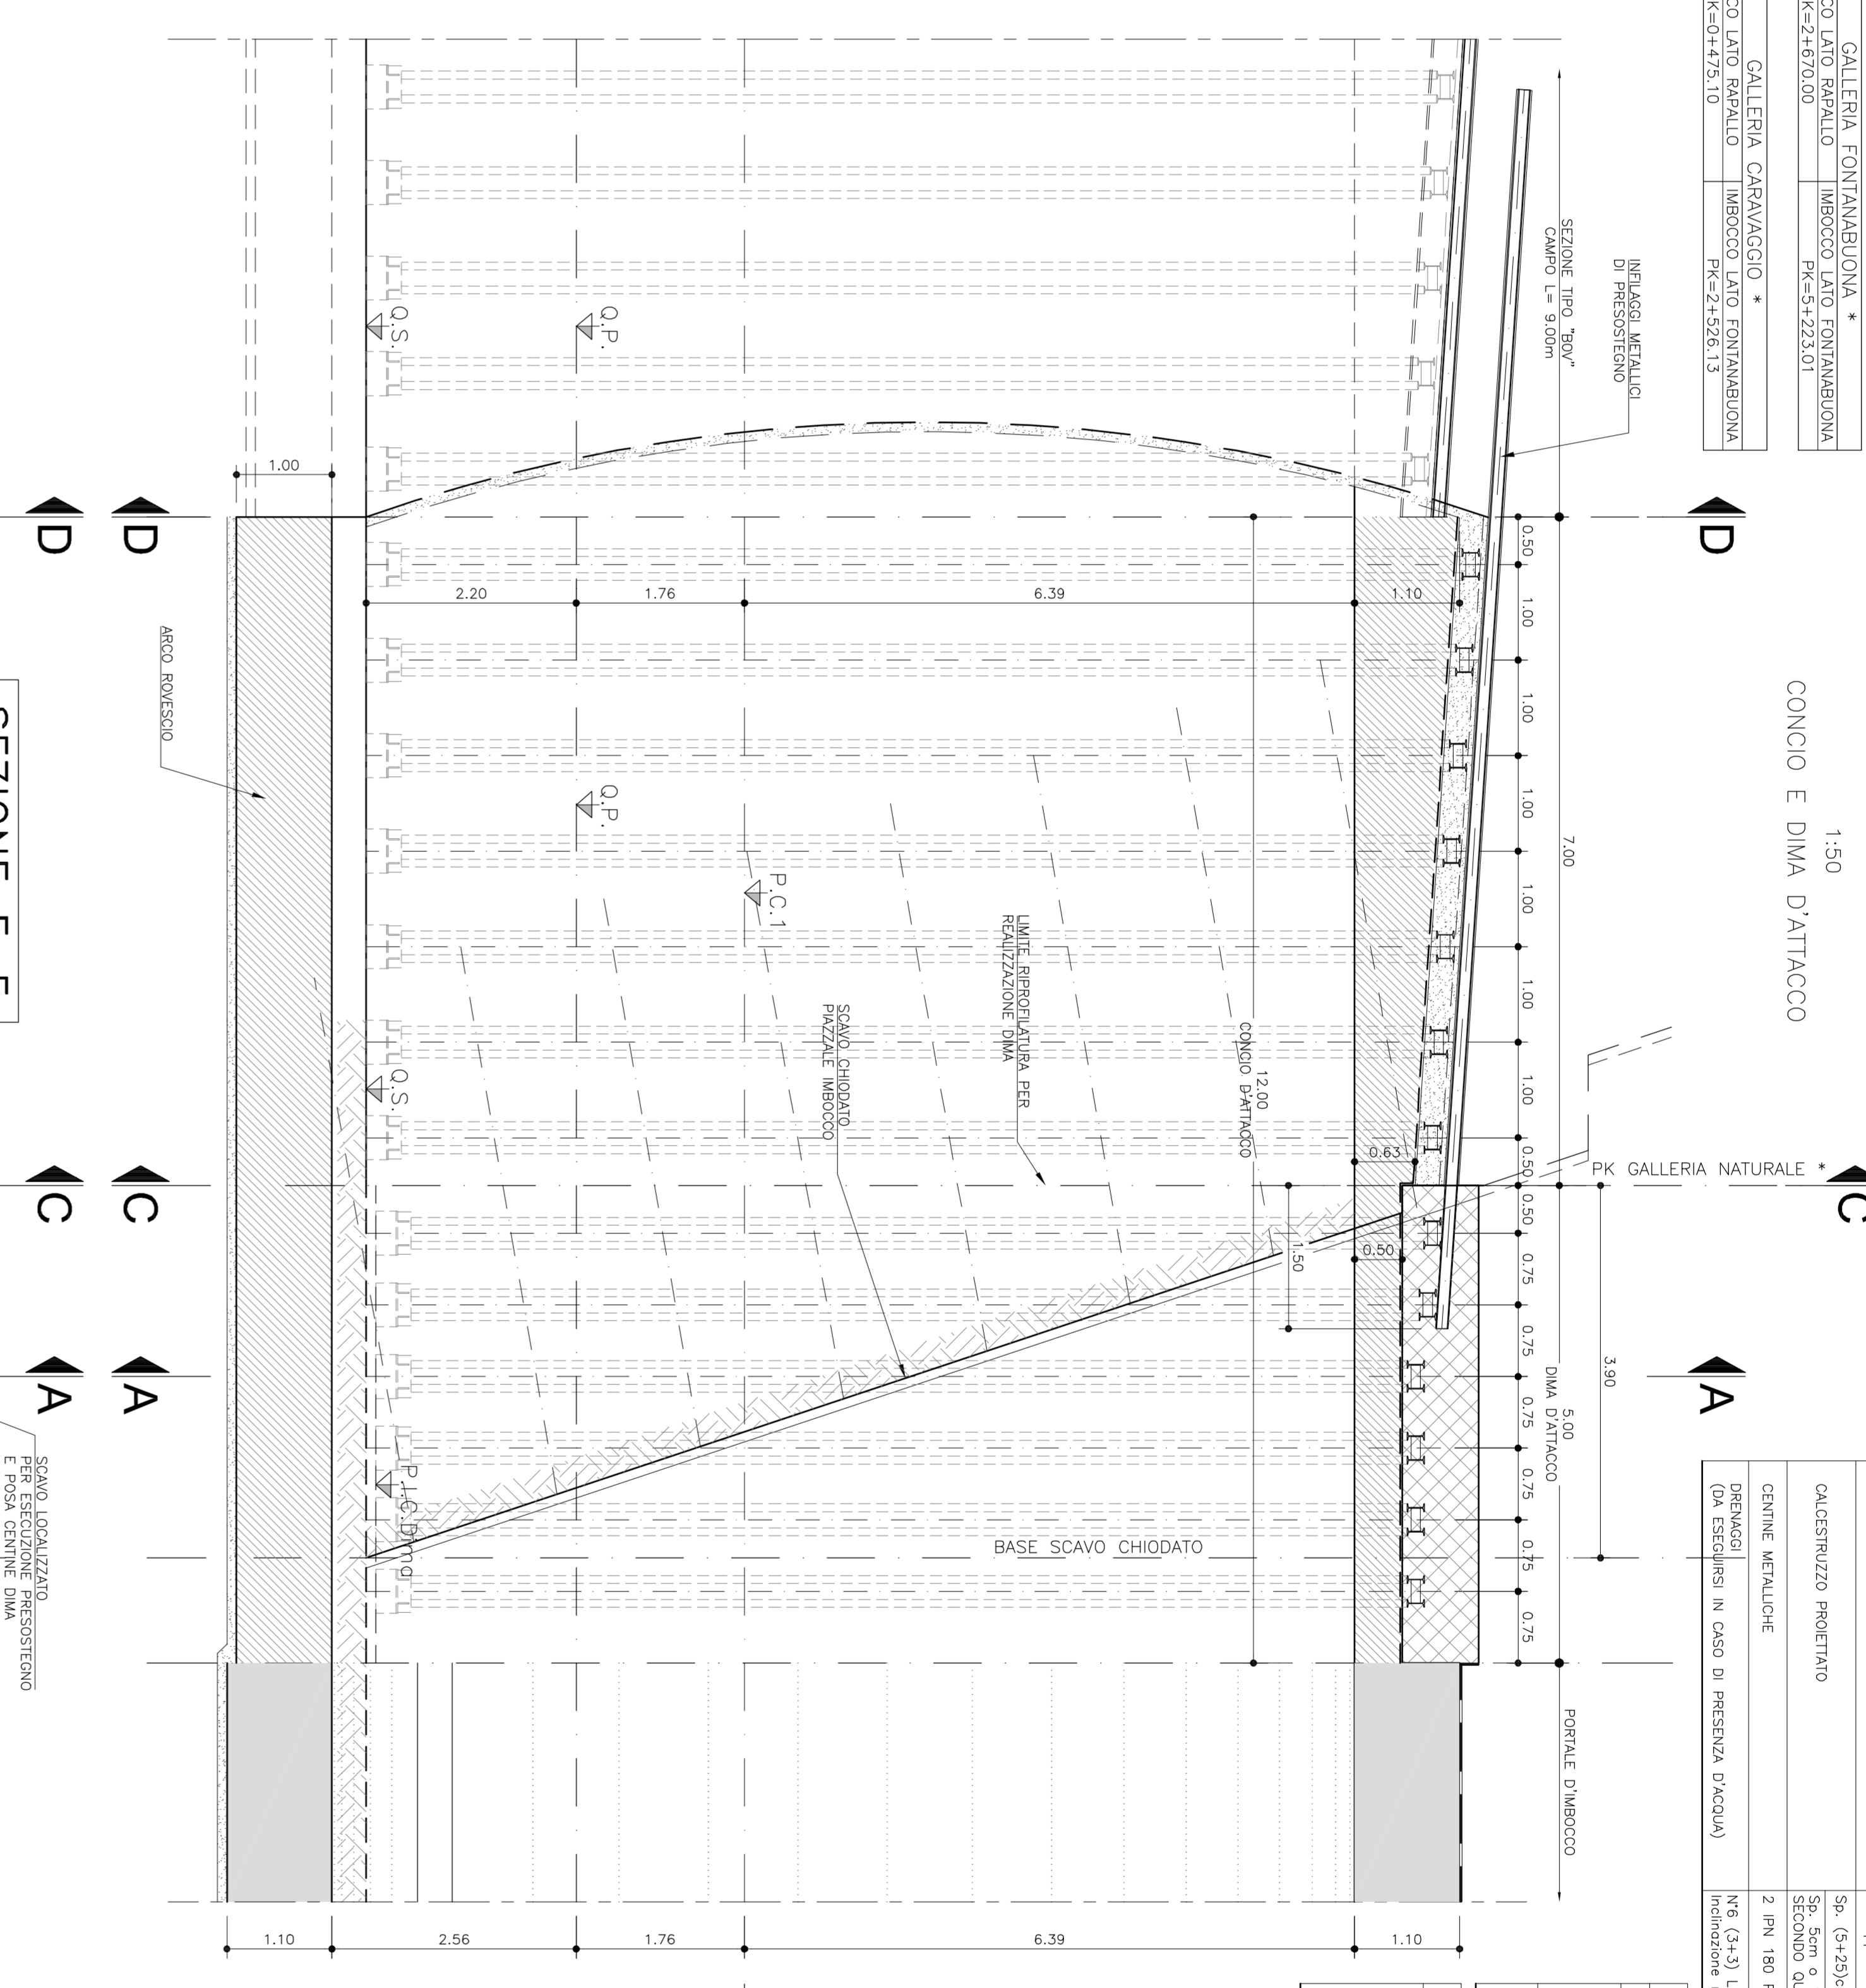

CONCIO D'ATTACCO

SEZIONE E-E

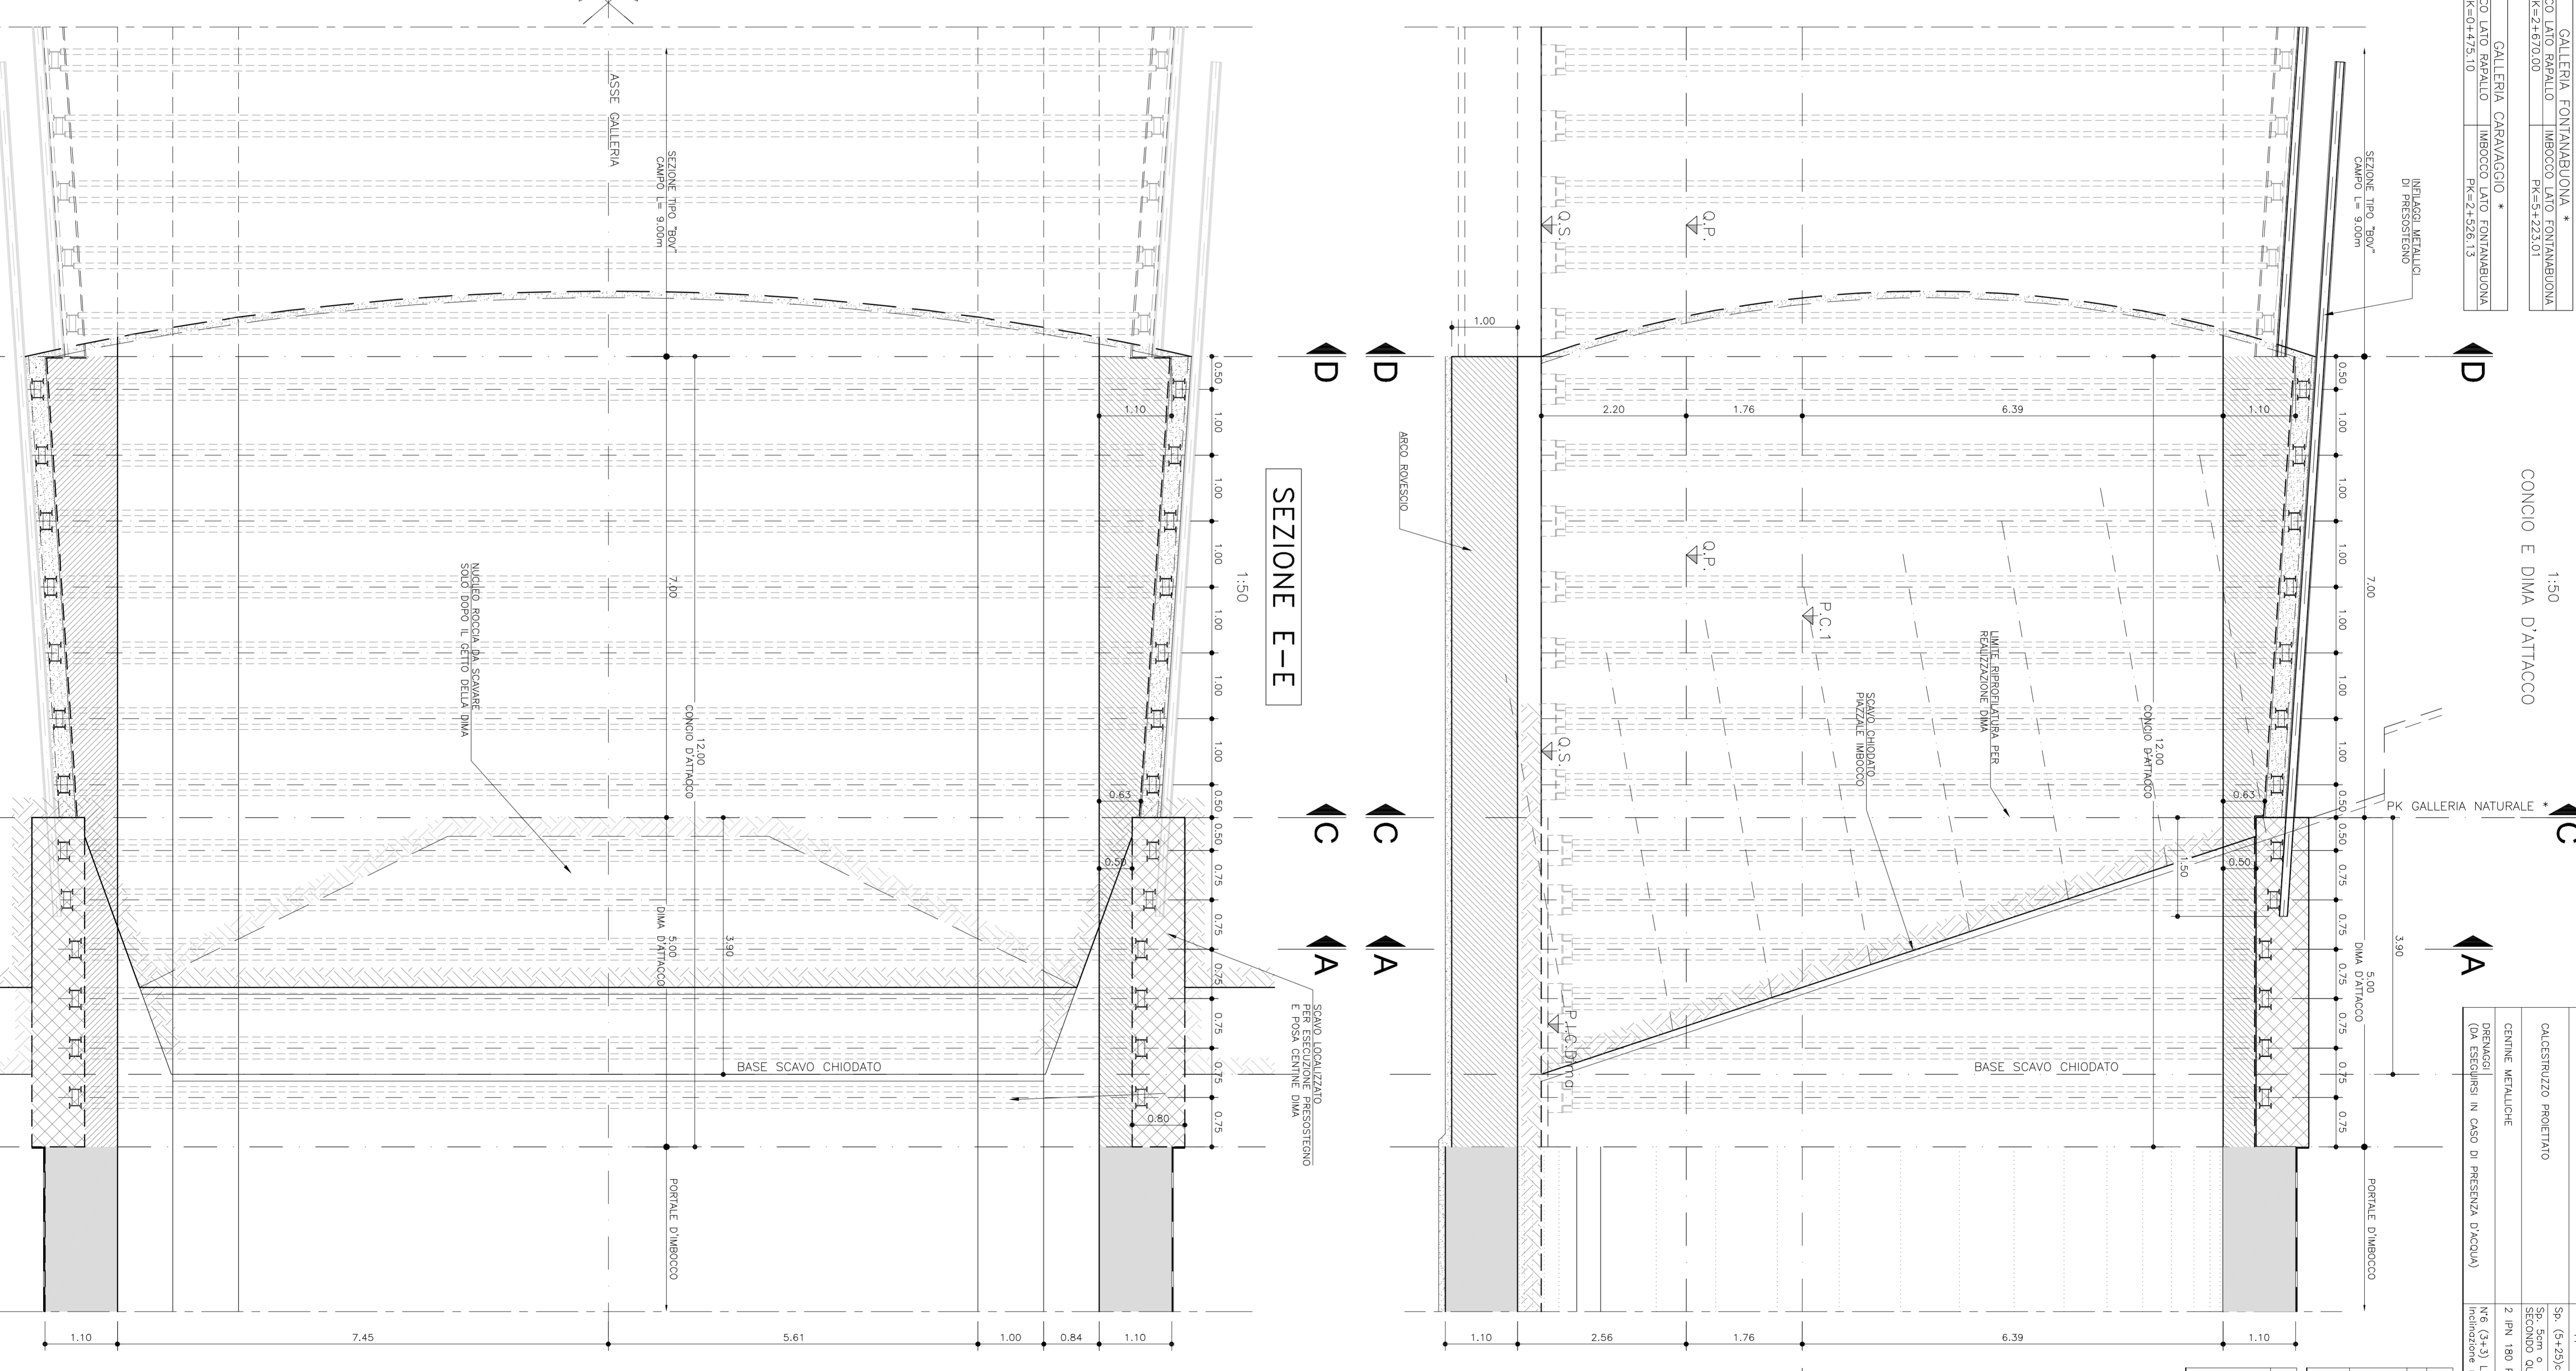

CONCIO D'ATTACCO

DIMA D'ATTACCO

CONCIO D'ATTACCO

CONCIO E DIMA D'ATTACCO

SEZIONE C-C

SEZIONE D-D

SEZIONE E-E

Table with 2 columns: GALERIA FONTANABUONA 1, GALERIA CARAVAGGIO 2. Includes project numbers and dates.

Table with 2 columns: PRESSIONE AL CONTINNO (PIRANO METALLO), CALCESTRUZZO PORETTO. Includes technical specifications.

Table with 2 columns: DIMA, INDOBENZE ARMATURA. Includes material and reinforcement details.

Table with 2 columns: LEGENDA. Lists various symbols and their meanings.

Table with 2 columns: FASI ESECUTIVE. Lists the construction phases.

Caratteristiche Calcestruzzo - Tratta All'aperto. Technical specifications for concrete and surface treatment.

Caratteristiche Calcestruzzo - Tratta All'aperto. Technical specifications for concrete and surface treatment.

Caratteristiche Calcestruzzo - Tratta All'aperto. Technical specifications for concrete and surface treatment.

NOTE GENERALI. General notes regarding construction and materials.

COLLEGAMENTO TRA LA VALFONTANABUONA E L'AUTOSTRADA A12 GENOVA-ROMA. PROGETTO DEFINITIVO.

GALLERIE NATURALI. DIME E CONCI DI ATTACCO. ATTACCO DIRETTO IN ROCCIA CONSOLIDAMENTI E CARPENTERIE.

Table with 2 columns: RESPONSABILE PROGETTO, RESPONSABILE ESECUZIONE. Lists project and execution responsibilities.

Table with 2 columns: SPER, AUTOSTRADE. Lists project and execution responsibilities.

Table with 2 columns: SPER, AUTOSTRADE. Lists project and execution responsibilities.