



MURO IN TERRA RINFORZATA - SEZIONE TIPO  
Scala 1:50

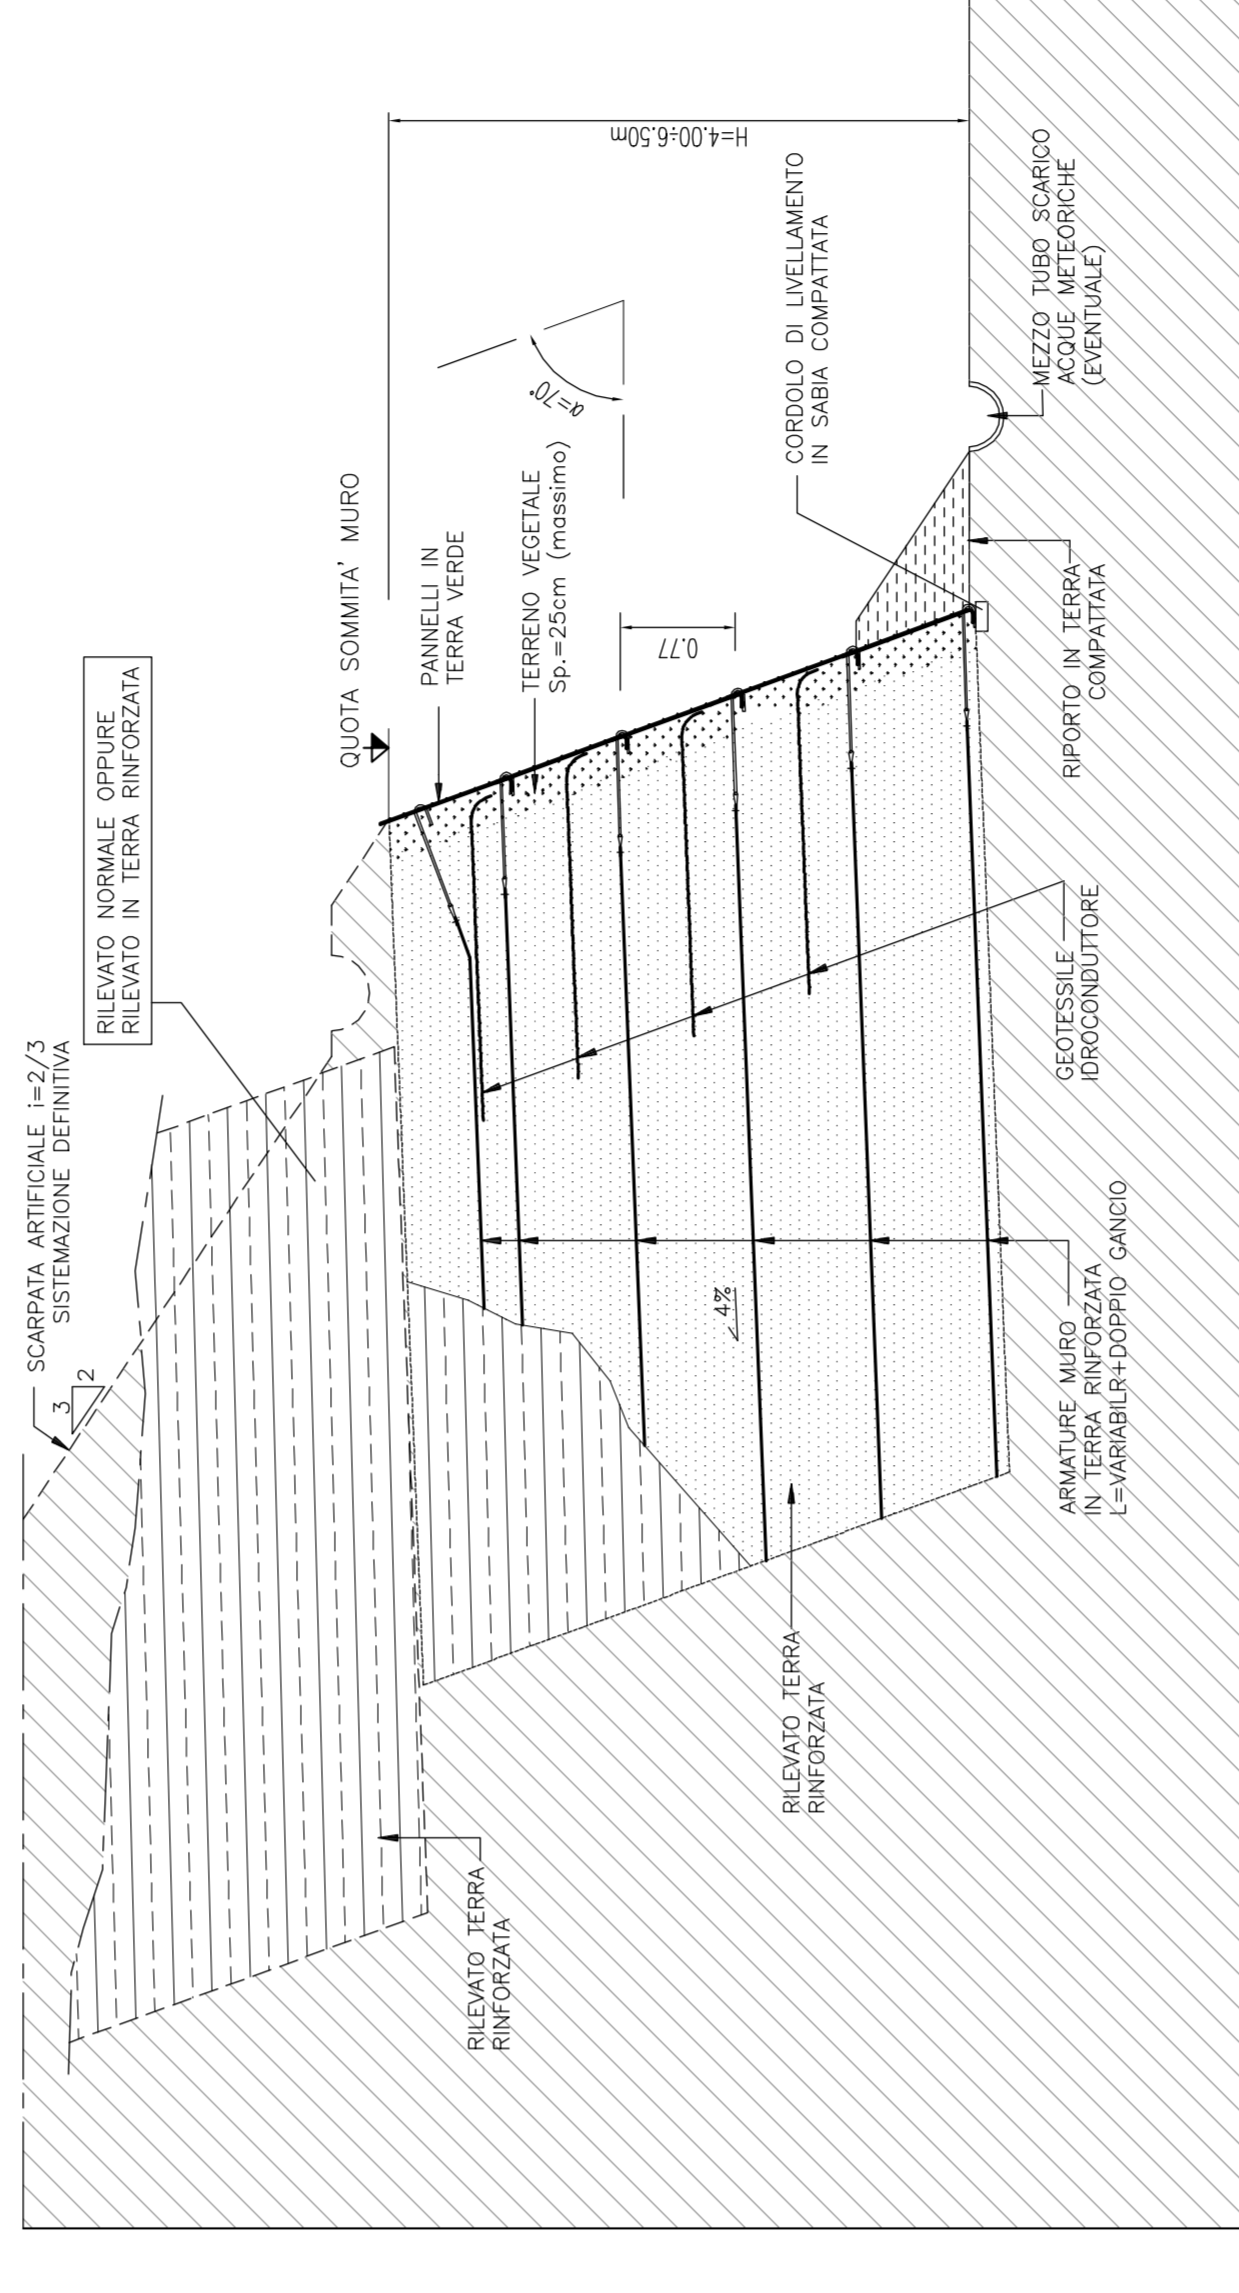


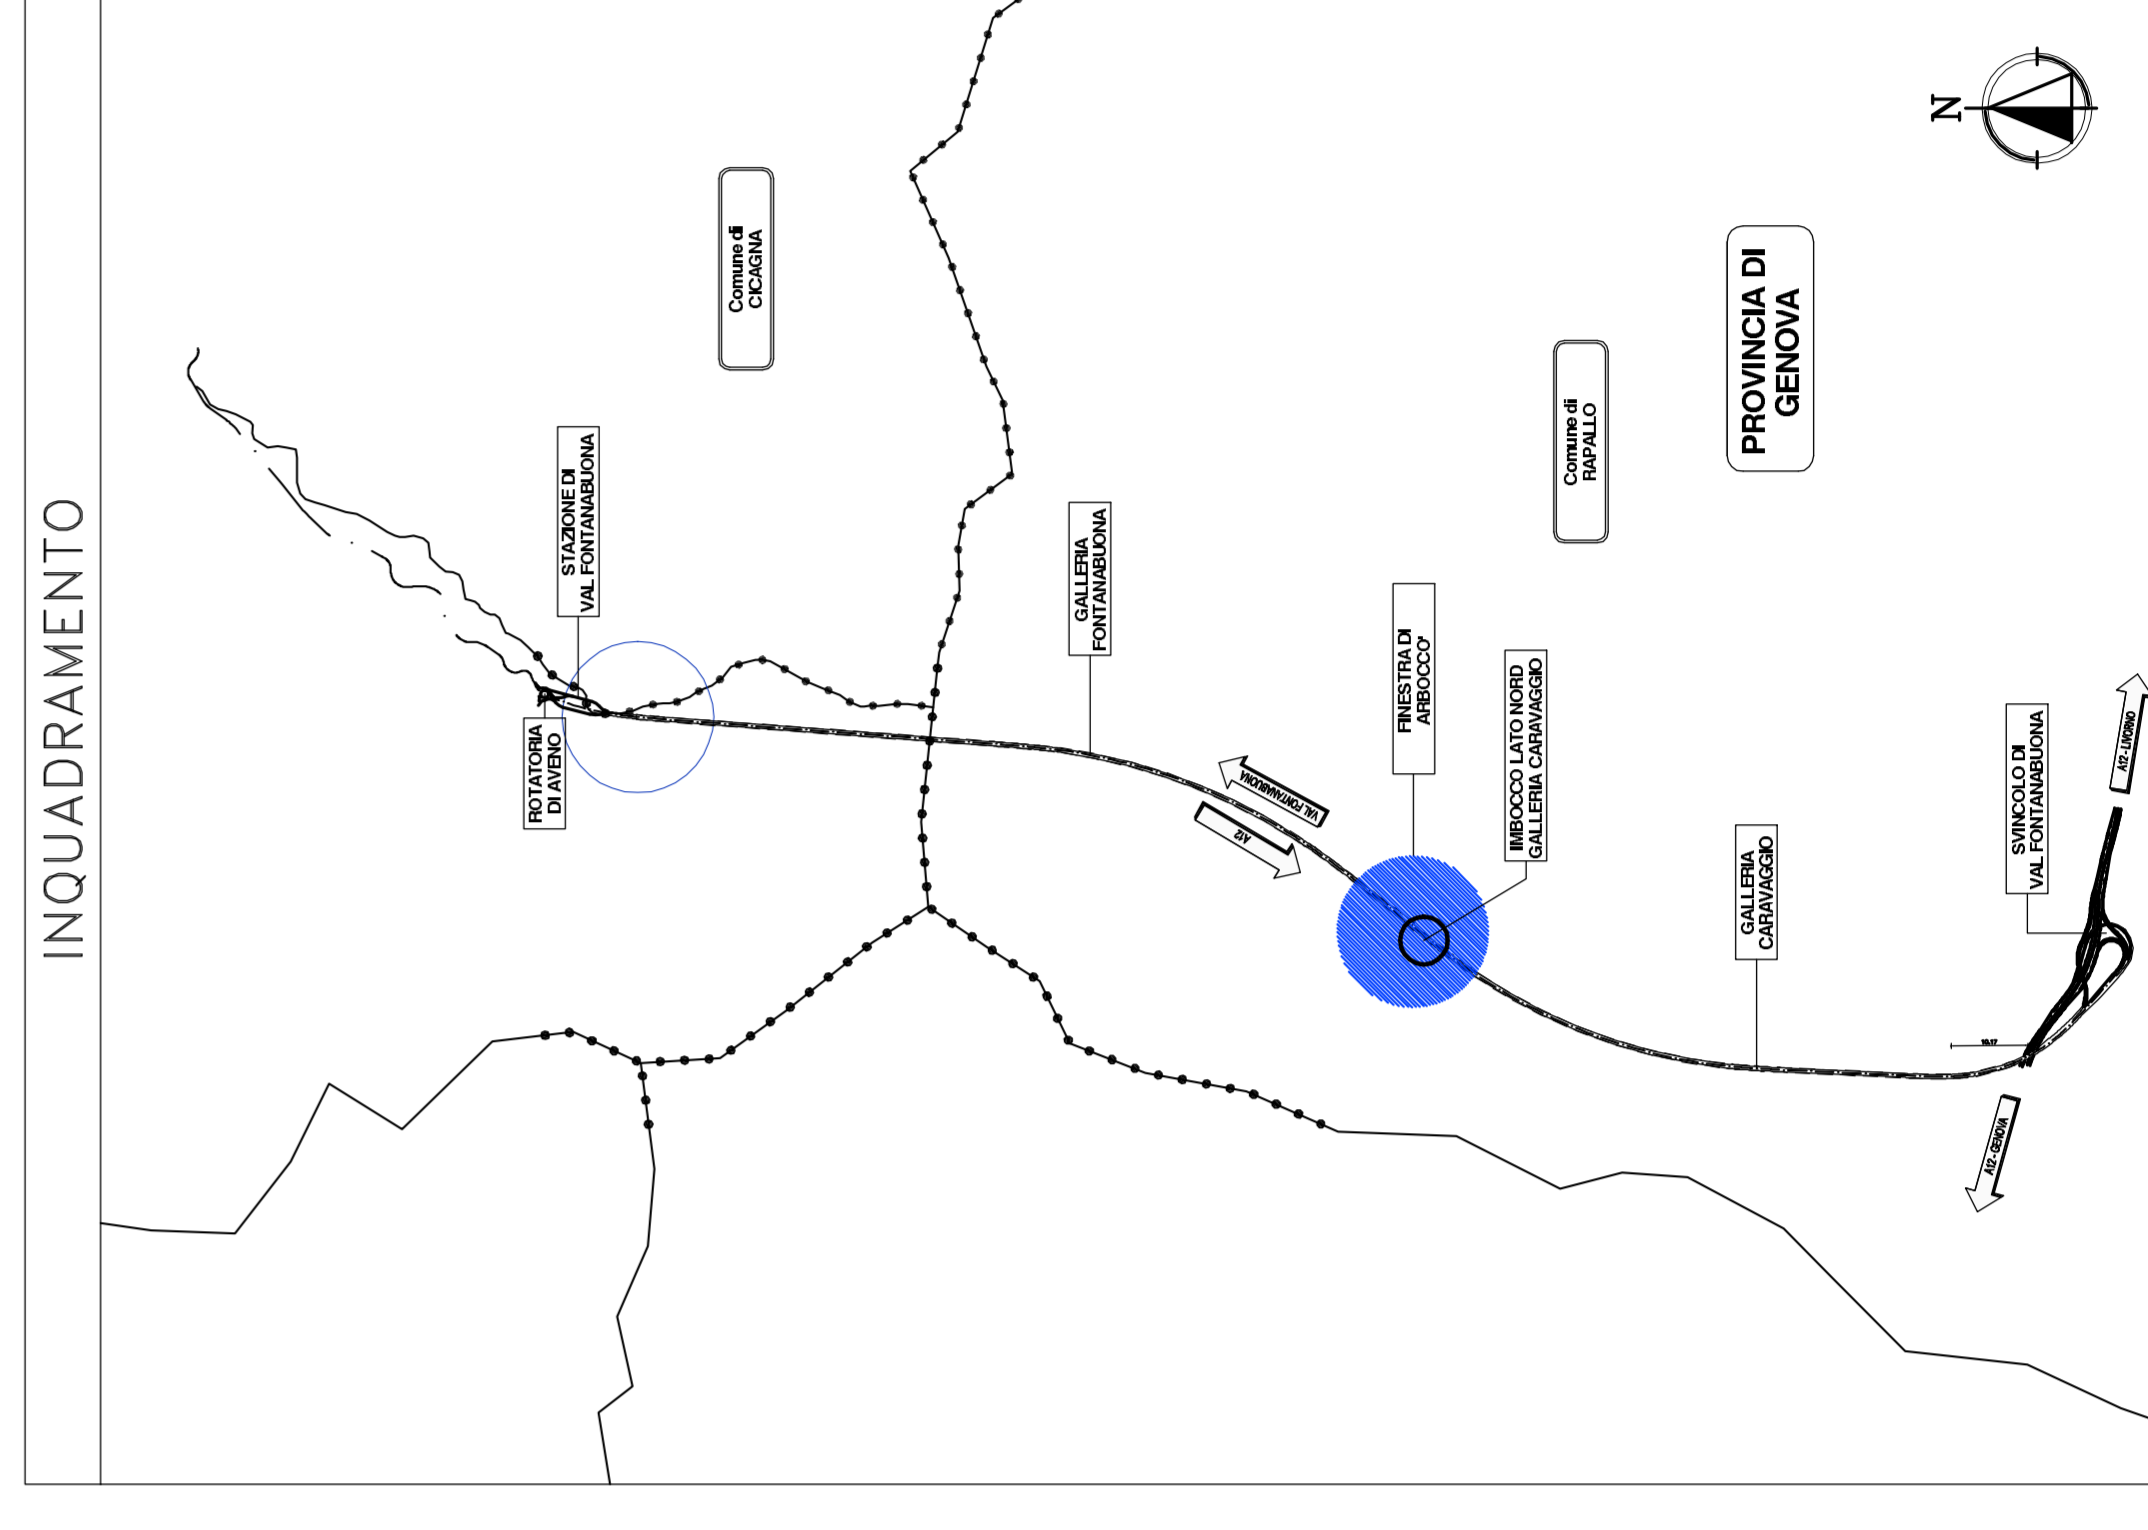

**autostrade //** per l'italia  
REGIONE LIGURIA

**COLLEGAMENTO TRA LA VALFONTANABUONA E L'AUTOSTRADA A12 GENOVA-ROMA**

**PROGETTO DEFINITIVO**

**GALLERIE NATURALI**  
GN01-GALLERIA CARAVAGGIO  
IMBOCCO LATO VALFONTANABUONA

**SISTEMAZIONE DEFINITIVA**  
PLANIMETRIA, PROSPETTO E PROFILO













