autostrade per l'italia

REGIONE LIGURIA

COLLEGAMENTO TRA LA VALFONTANABUONA E L'AUTOSTRADA A12 GENOVA–ROMA

PROGETTO DEFINITIVO

OPERE D'ARTE MAGGIORI

RAMPE SVINCOLO A12

RAMPA A

SCAVI E OPERE PROVVISIONALI

IL RESPONSABILE PROGETTAZONE Ing. Mario Pietro D'Angelantonio Ord. Ingg. Genova N. 10155 RESPONSABILE UFFICIO ARE	IL RESPONSABILE INTEGRAZIONE PRESTAZIONI SPECIALISTICHE Ing. Sergio Frisoni Ord. Ingg. Genova N. 9810A "fir. nell'orig."	IL DIRETTORE TECNICO Ing. Maurizio Tornesi Ord. Ingg. Genova N. 15492 RESPONSABILE DESIGNO OPERAMA TECNICA E PROGETTAZONE

MRS	DIRITTORO	RIFERIMENTO ELABORATO				DATA	
—	codice commessa	N°mag	unità	fase	n. progressivo	rev.	IL RESPONSABILE A. Corradi data DICEMBRE 2014
—	1 1 0 0 1 3 0 2	S T P	A P E	0 1 5 2	– –		SCALA VARIE

ORDINATORE A. Corradi Gr. 1	ELABORATORE ORDINA ELABORATORE PROGETTAZ A. Corradi Gr. 1
CONSULENTE A. Corradi Gr. 1	IL RESPONSABILE UOT SIP A. Corradi Gr. 1

spea engineering — **Ingegneria europea**

RESPONSABILE PROGETTO GENOVA
Ing. Orlando Mazzola
Ord. Ingg. Pavia N. 1496

VISTO DEL COMMITTENTE
S.U.P. – Ing. Andrea Tardani

VISTO DEL CONCEDENTE

autostrade per l'italia

Ministero delle Infrastrutture e dei Trasporti
DIPARTIMENTO PER LA VIGILANZA SULLE INFRASTRUTTURE STRADALI
– DIRETTORE GENERALE –
Ing. Andrea Tarchi D.L. Prot.no N.1154

IL PRESENTE DOCUMENTO NON POTRA' ESSERE RIPRODOTTO O COMUNICATO A TERZI SENZA IL CONSENSO SCRITTO DELLA SOC. AUTOSTRADE PER L'ITALIA S.P.A. (LA SOC. ITALIA 150 GESTISCE LA SOC. AUTOSTRADE PER L'ITALIA S.P.A. SOTTO LICENZA D'USO)

NOTA : NON SI PREVEDONO CHIODATURE PER SCAVI 1/1

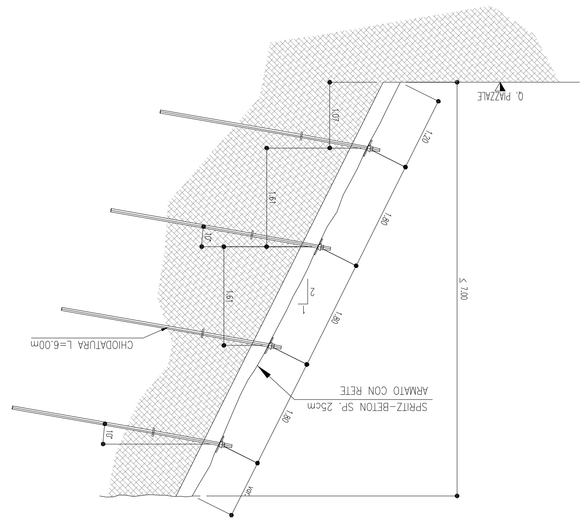

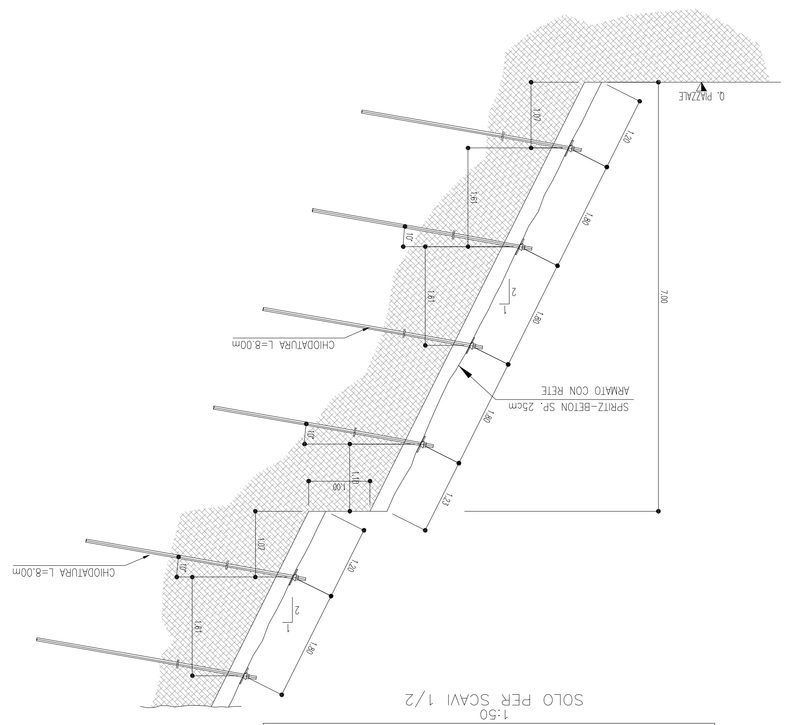

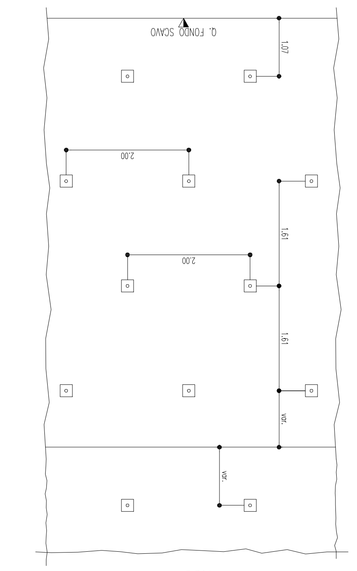

PLANIMETRIA GENERALE
1:500
GENOVA
A12
AUTOSTRADA
ASSE TRACCIATO RAMPA B
ASSE TRACCIATO RAMPA A
ASSE TRACCIATO RAMPA D
PALTOVTANABUONA
SCAVO 1/1
SCAVO 1/2
SCAVO 1/1
SCAVO 1/2
SCAVO 1/1
SCAVO 1/2