



PLANIMETRIA GENERALE

1:500

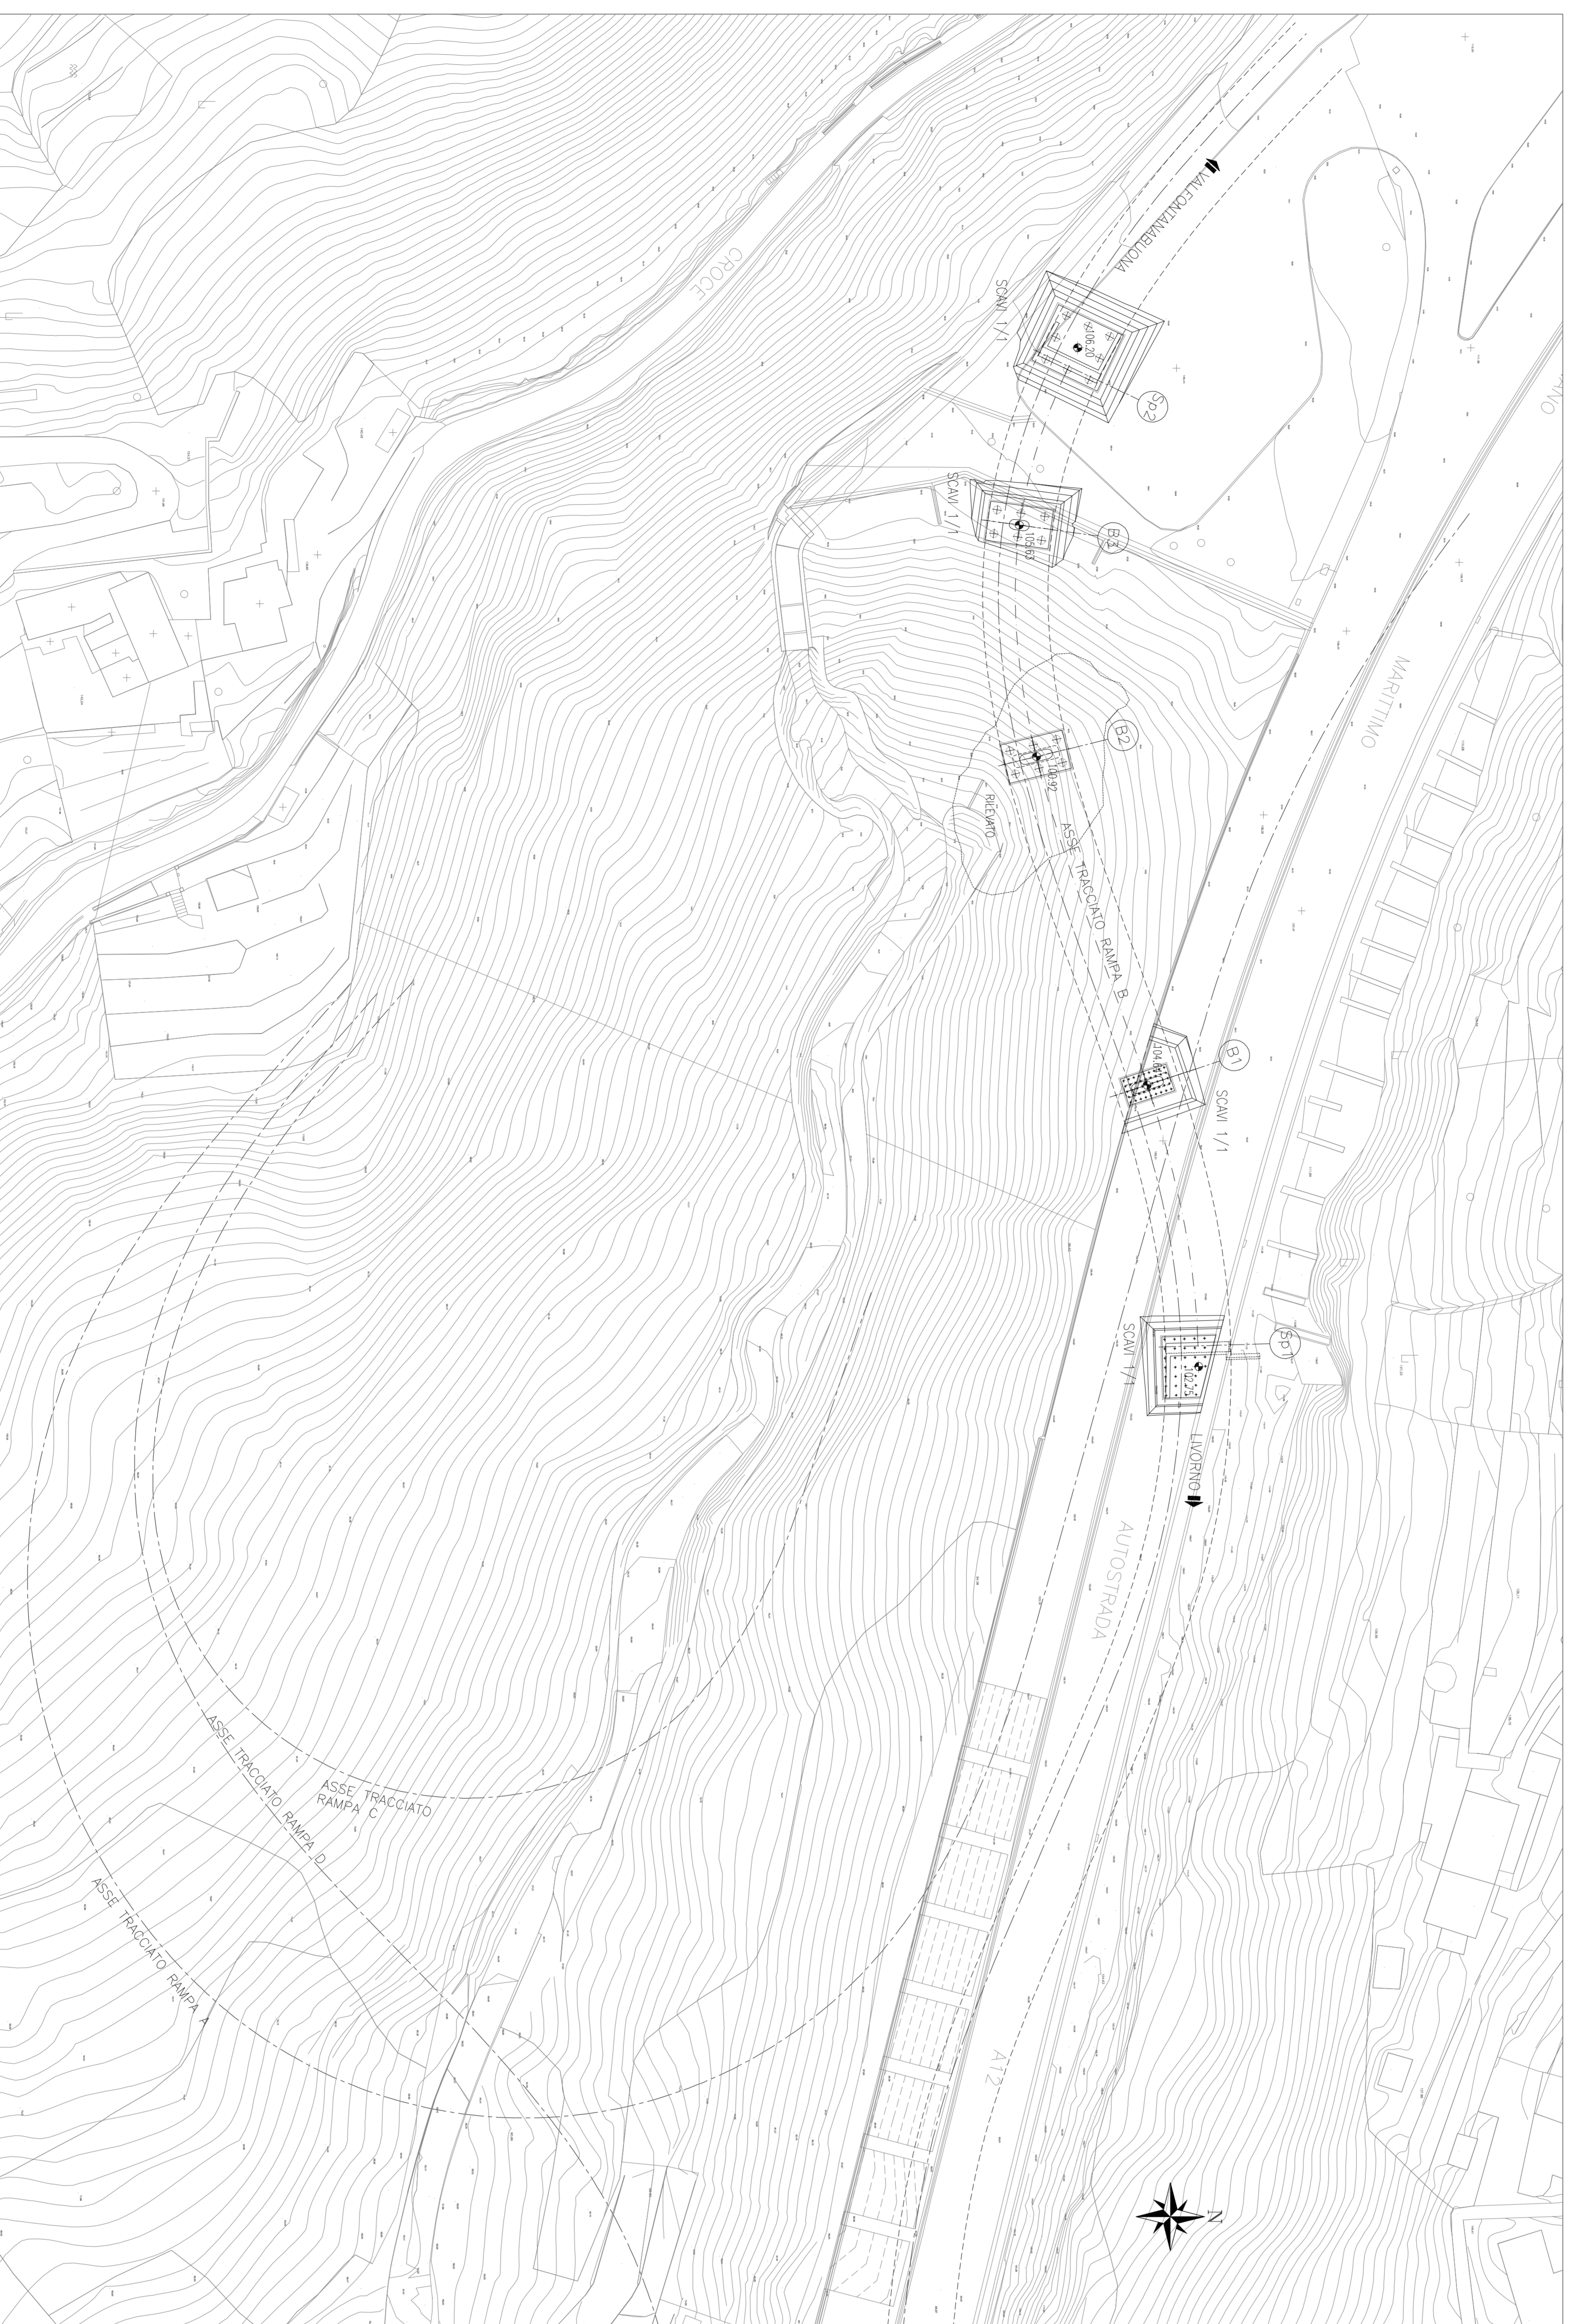

NOTA : NON SI PREVEDONO CHIODATURE PER SCAVI 1/1

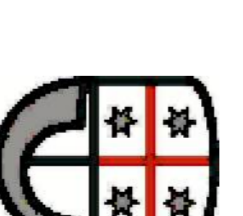

**autostrade** // per l'Italia

REGIONE LIGURIA  
COLLEGAMENTO TRA LA VALFONTANABUONA  
E L'AUTOSTRADA A12 GENOVA-ROMA

**PROGETTO DEFINITIVO**

OPERE D'ARTE MAGGIORI

RAMPE SINCRALO A12

RAMPA B  
SCAVI E OPERE PROVVISORIE

IL RESPONSABILE PROGETTAZIONE		IL RESPONSABILE ANTICIPAZIONE		IL COORDINATORE GENERALE	
Ing. Mauro Sestini		Ing. Sergio Frattini		Ing. Maurizio Torrisi	
Data: 14/05/2014		Data: 14/05/2014		Data: 14/05/2014	
RESPONSABILE PROGETTO DEFINITIVO		RESPONSABILE PROGETTO DEFINITIVO		RESPONSABILE PROGETTO DEFINITIVO	
Ing. Roberto Basso		Ing. Roberto Basso		Ing. Roberto Basso	
Data: 14/05/2014		Data: 14/05/2014		Data: 14/05/2014	

SP22		SP22		SP22	
11001302STPAPB0153		11001302STPAPB0153		11001302STPAPB0153	
Data: 14/05/2014		Data: 14/05/2014		Data: 14/05/2014	

SP22		SP22		SP22	
11001302STPAPB0153		11001302STPAPB0153		11001302STPAPB0153	
Data: 14/05/2014		Data: 14/05/2014		Data: 14/05/2014	

STUDIO DI INGEGNERIA PER IL TERRITORIO E L'AMBIENTE