TABELLA MATERIALI :

CALCESTRUZZO :
Secondo EN206 – CNR UNI 11104

PALI:
– Classe ≥ 28/35 MPa
– Classe di esposizione XC2
MADRI DI FONDAZIONE: XD
– Classe ≥ 12/15 MPa
FONDAZIONI SPALLE E PILE:
– Classe di resistenza C28/35 MPa
– Classe di esposizione XC2
ELEVAZIONI SPALLE:
– Classe di resistenza C32/40 MPa
– Classe di esposizione XC4
ELEVAZIONI PILE:
– Classe di resistenza C32/40 MPa
– Classe di esposizione XC4
SOLETTA IN C.A. E CORDOLI E BAGGIOLI:
– Classe di esposizione XC4
– Classe di resistenza C32/40 MPa
PREDALLE:
– Classe di resistenza C35/45 MPa
– Classe di esposizione XC4
– Classe di resistenza C35/45 MPa
– Classe di esposizione XC4

COPRIFERRO:
Copri. Nomin. per fondazioni: Cnom.=40,0mm
Superfici cassaforma
Superfici a contatto con magro di fondazione Cnom.=40,0mm
Copri. Nomin. per elevazioni: Cnom.=40,0mm
Copri. Nomin. per pali trivellati: Cnom.=75,0mm
Copri. Nomin. per solette e cordoli: Cnom.=35,0mm

• EN 1992–1–1 par. 4.4.1 (2)P

ACCIAIO PER C.A.
Secondo NTC 2008 (DM 14/01/2008)
Tipo B450C fyk ≥ 450 MPa
ftk ≥ 540 MPa

N.B. MATERIALI CONFORMI ALLE NORME:
UNI EN 206–1: 2006
UNI EN 11104: 2004
UNI EN ISO 15630: 2004

PER QUANTO NON SPECIFICATO, IN PARTICOLARE RELATIVAMENTE ALLE CARATTERISTICHE DEI MATERIALI, ALLE SPECIFICHE PER L'ESECUZIONE DEI LAVORI ED AI CONTROLLI DA ESEGUIRE, SI DOVRA' FARE RIFERIMENTO ALLE NORME TECNICHE D'APPALTO.

NOTA BENE:
PER LE CARATTERISTICHE DI POZZI DI FONDAZIONE VEDERE ELABORATO DI RIFERIMENTO.

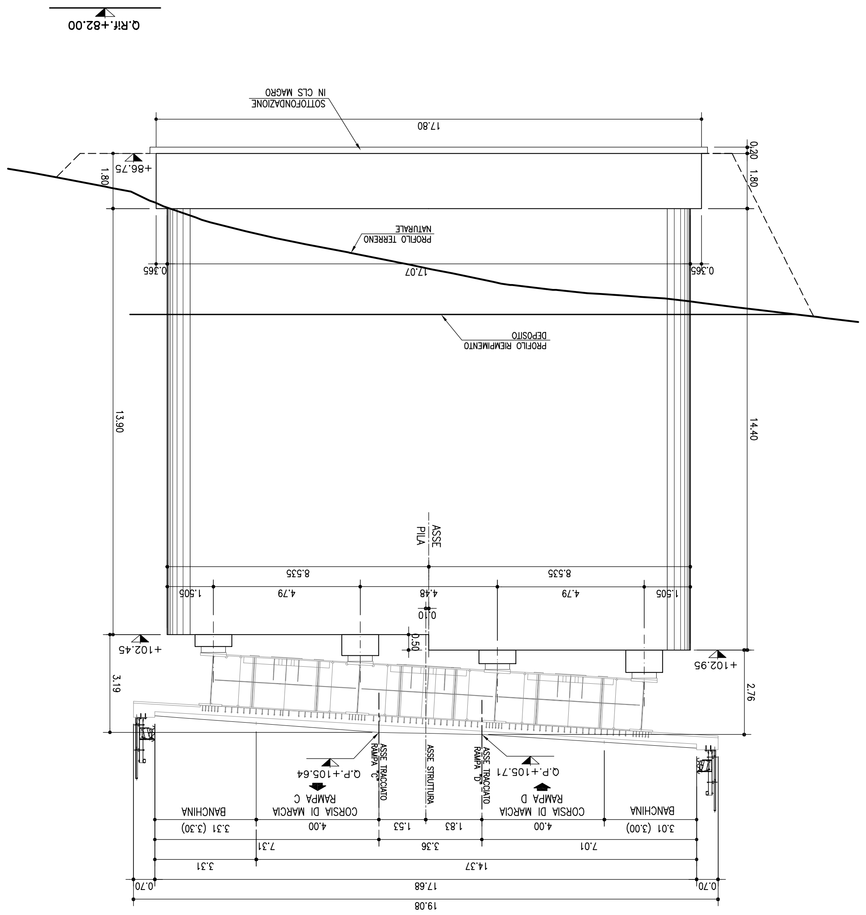

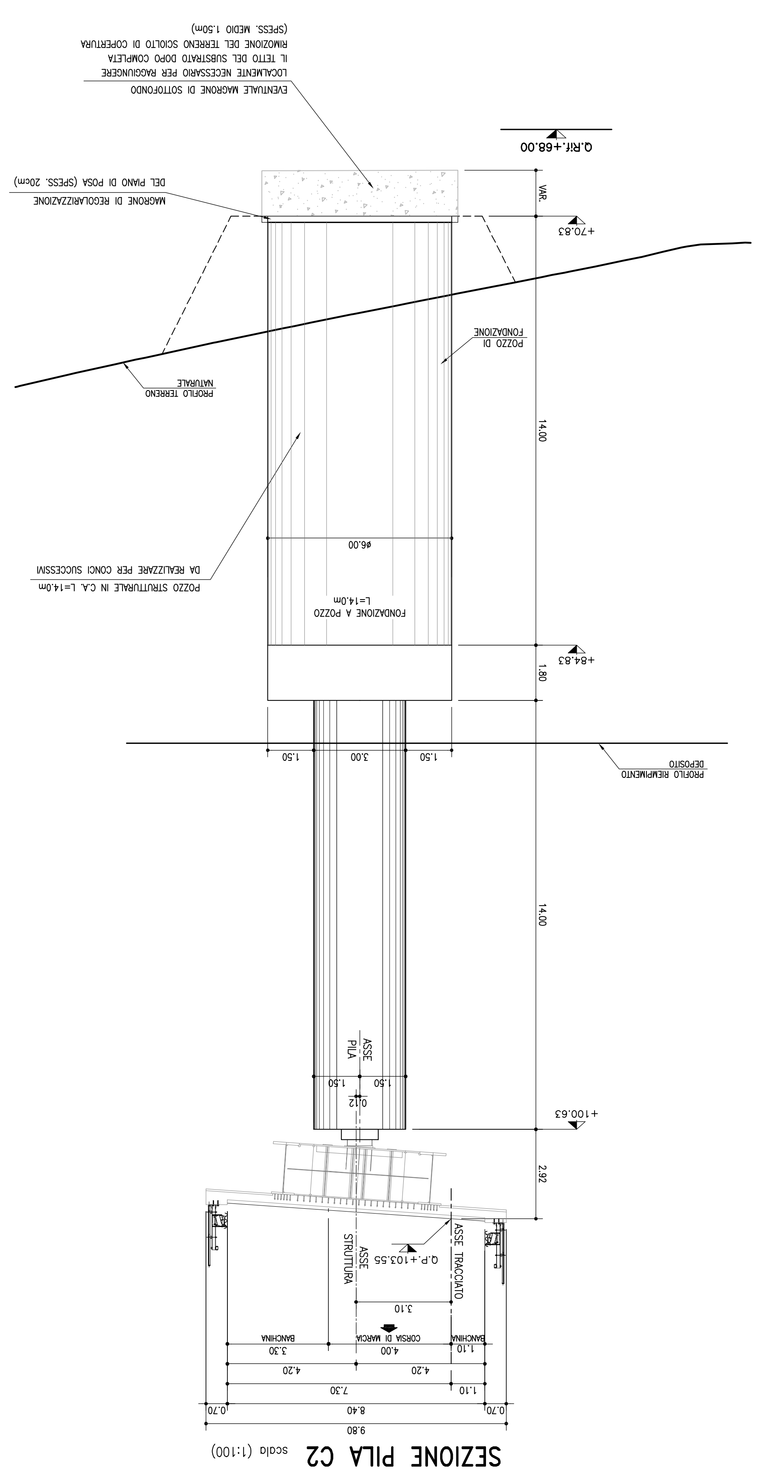

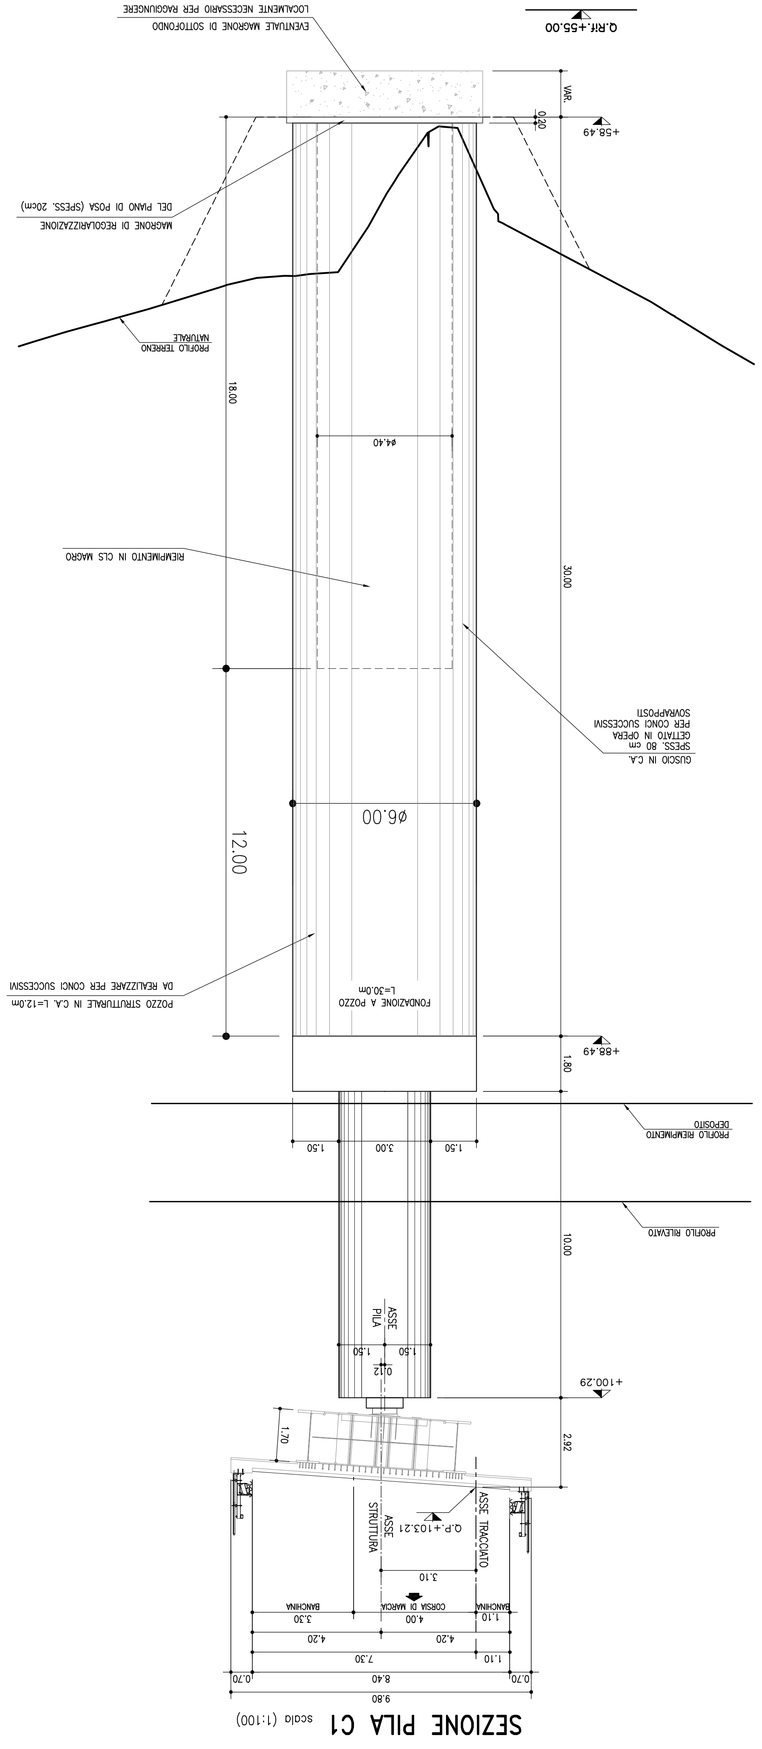

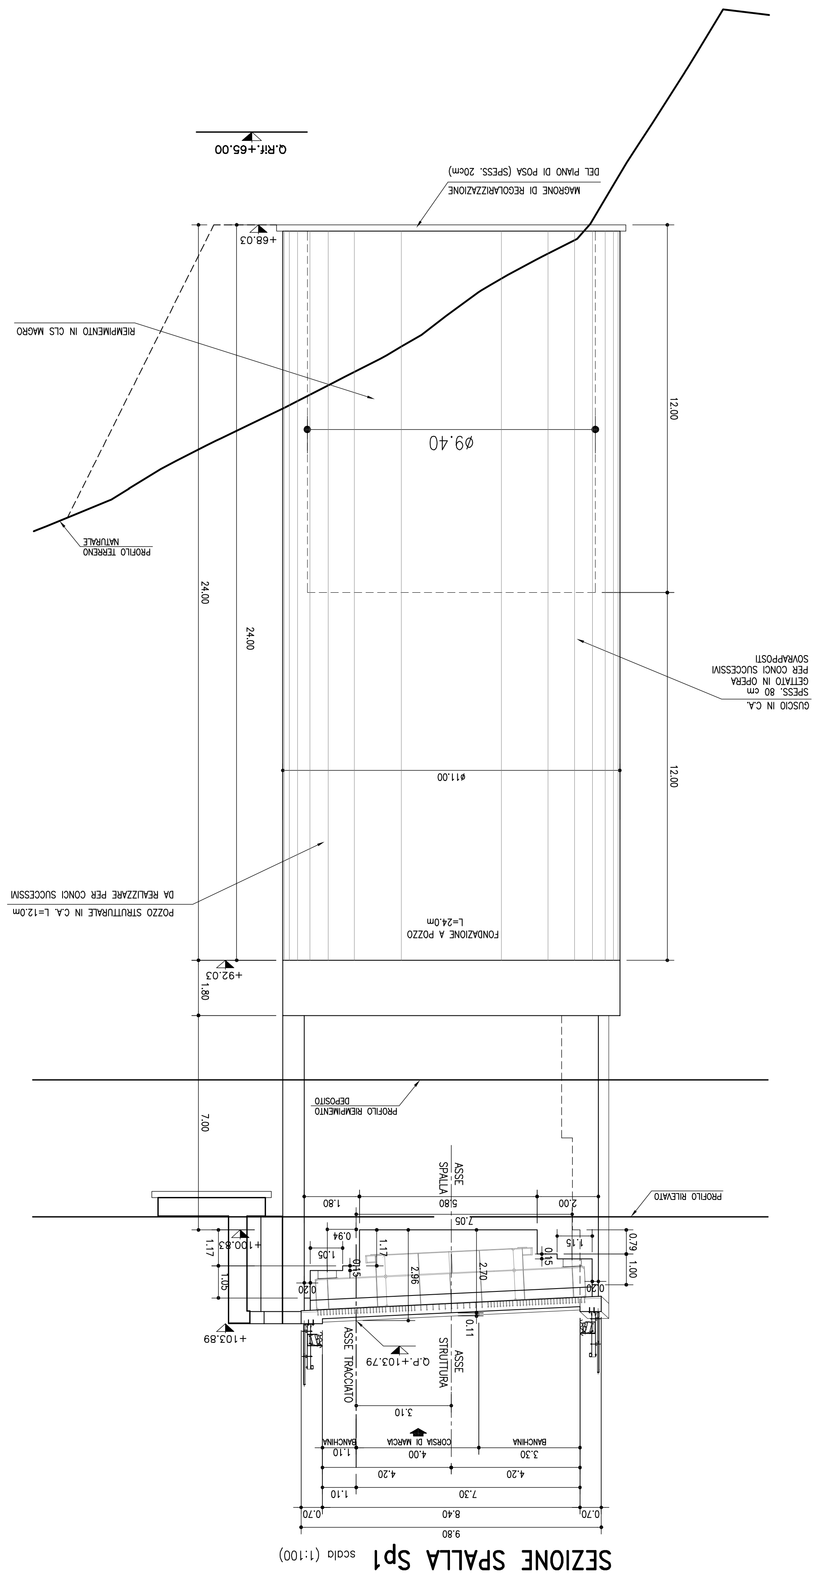

© RESTA SEMPRE VIETATA QUALSIASI RIPRODUZIONE O DIVULGAZIONE ANCHE PARZIALE DEL PRESENTE DISEGNO SENZA AUTORIZZAZIONE SCRITTA DI AUTOSTRADE PER L'ITALIA S.p.A. CHE SI RISERVA OGNI AZIONE CIVILE E PENALE A TUTELA DEI PROPRI DIRITTI.
THE RECIPIENT OF THIS DRAWING IS OBLIGED NOT TO REPRODUCE IT IN ANY FORM NOR COMMUNICATE IT TO THIRD PARTIES WITHOUT THE WRITTEN AUTHORIZATION OF AUTOSTRADE PER L'ITALIA S.p.A. WHO WILL PROTECT ITS RIGHTS IN THE COMPETENT COURTS.