



SEZIONE SETTO "S1"

Scala (1:100)

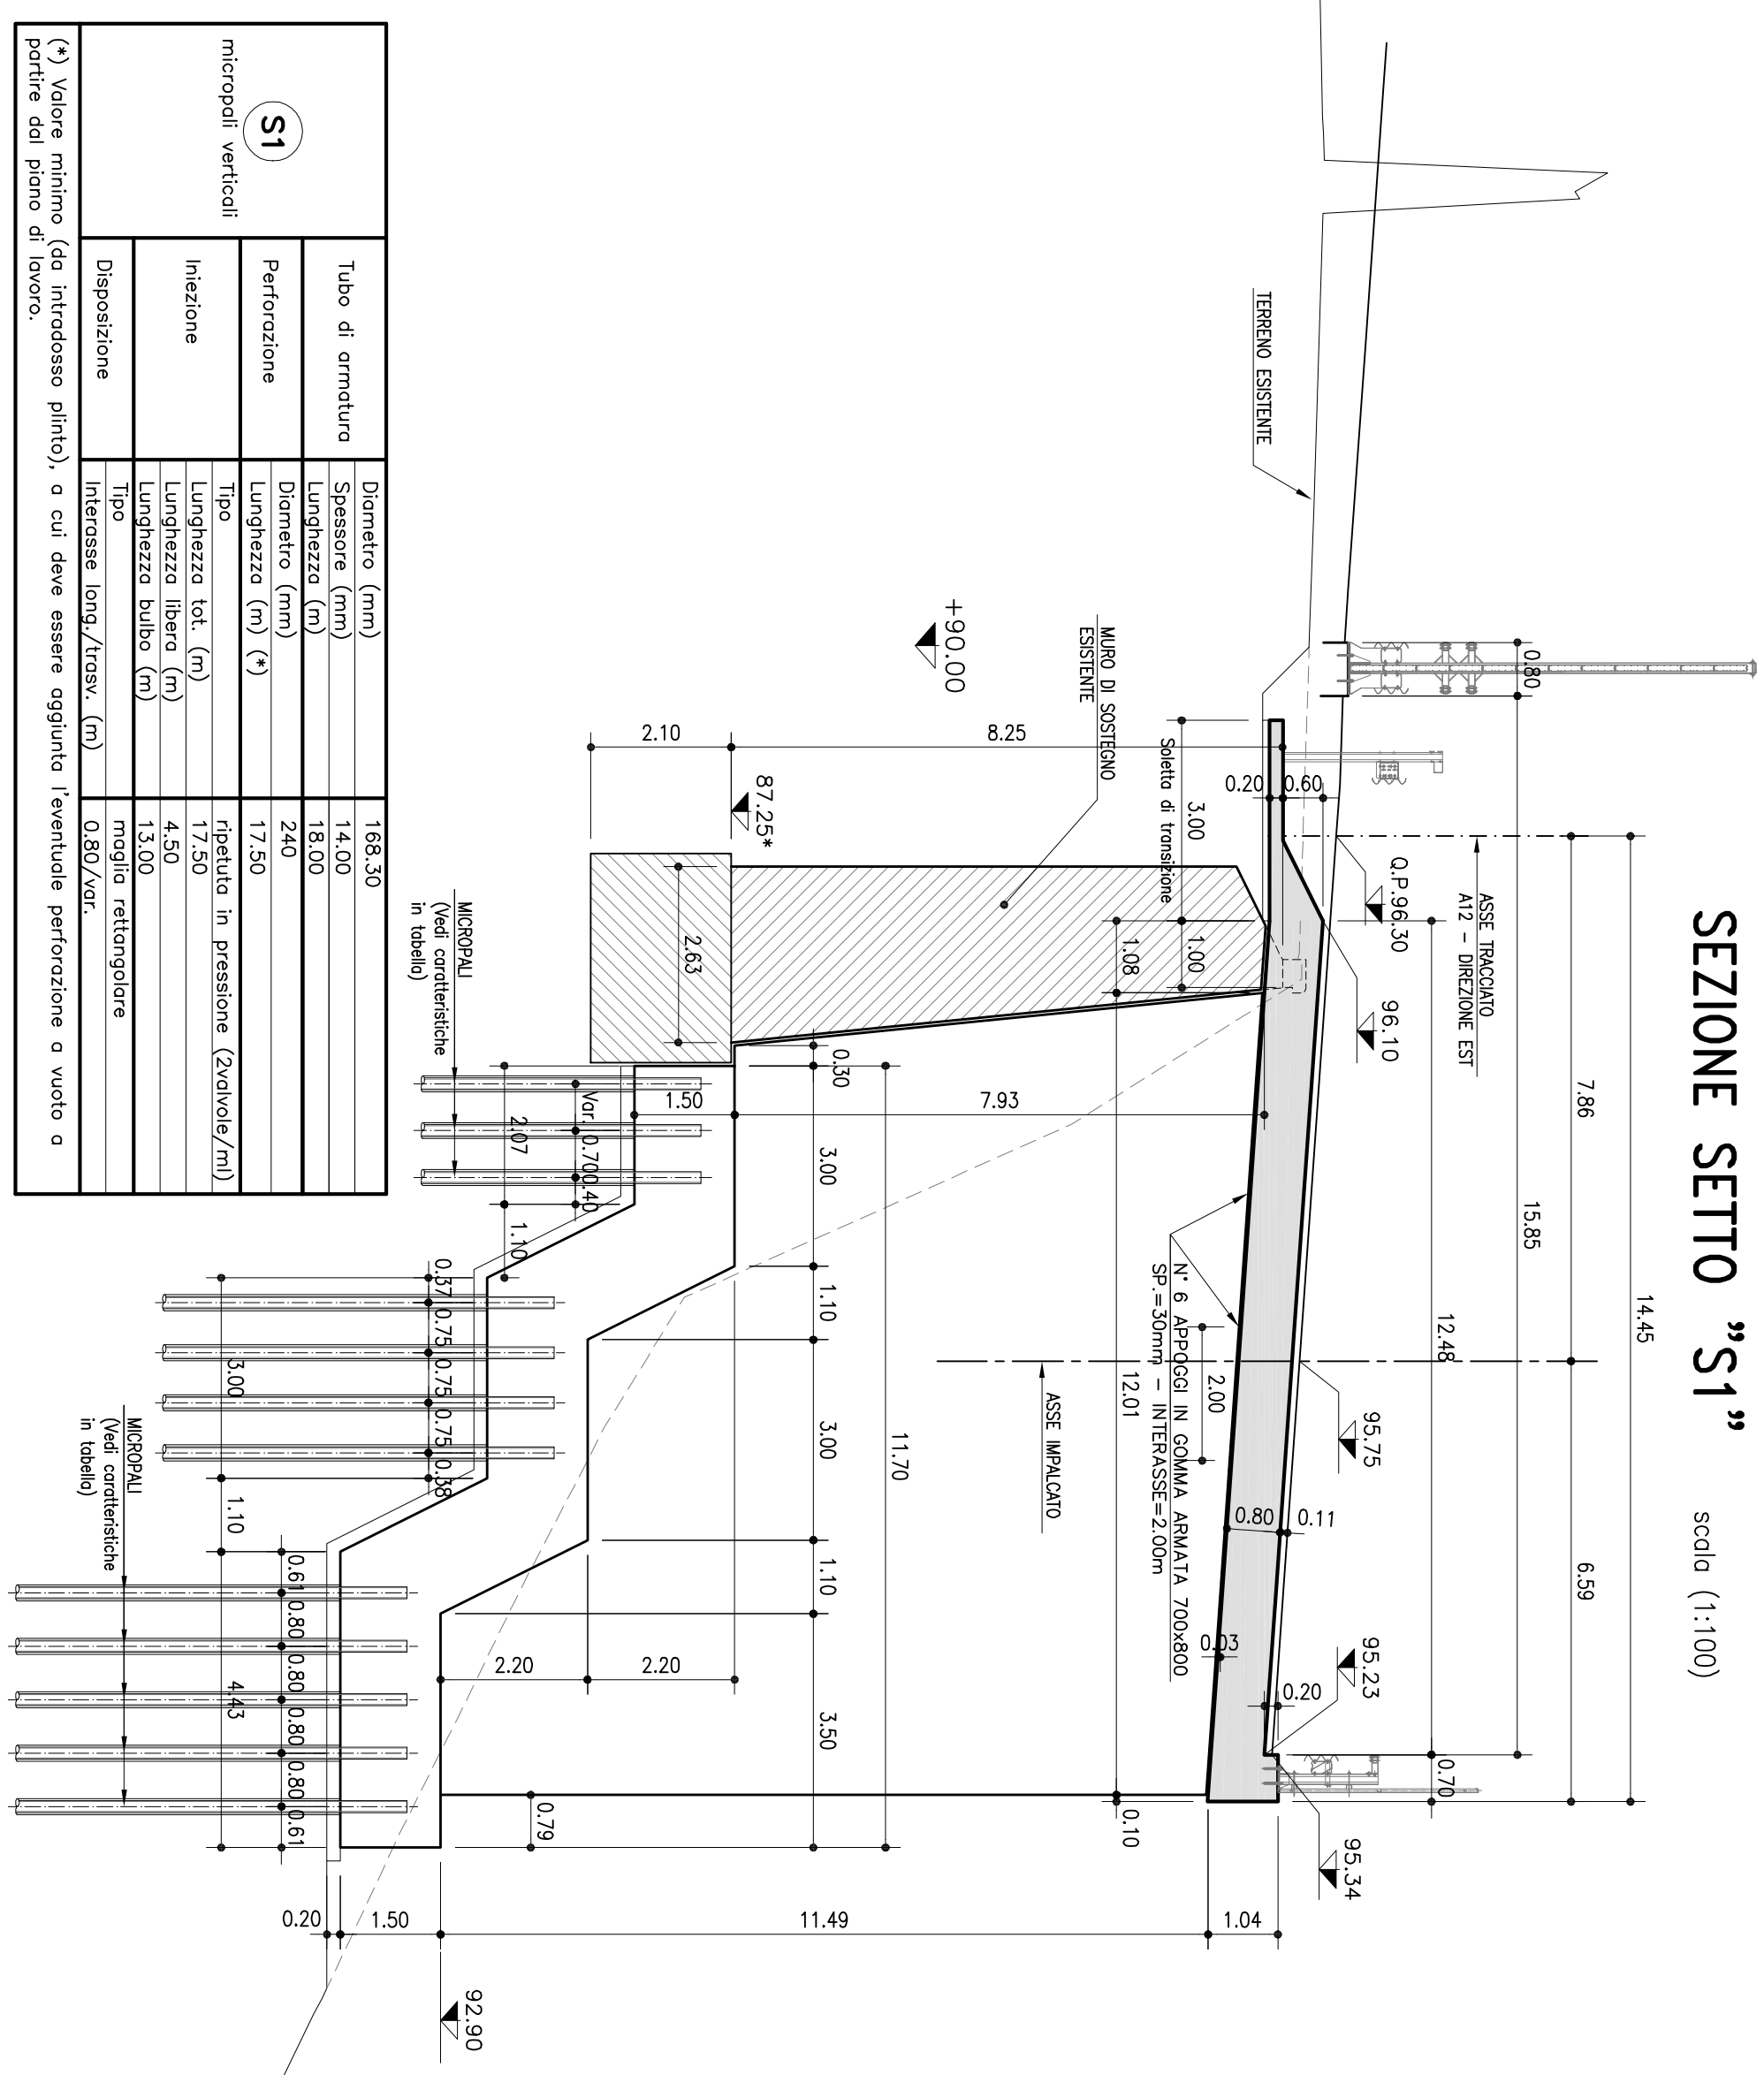


SEZIONE SETTO "S4"

Scala (1:100)

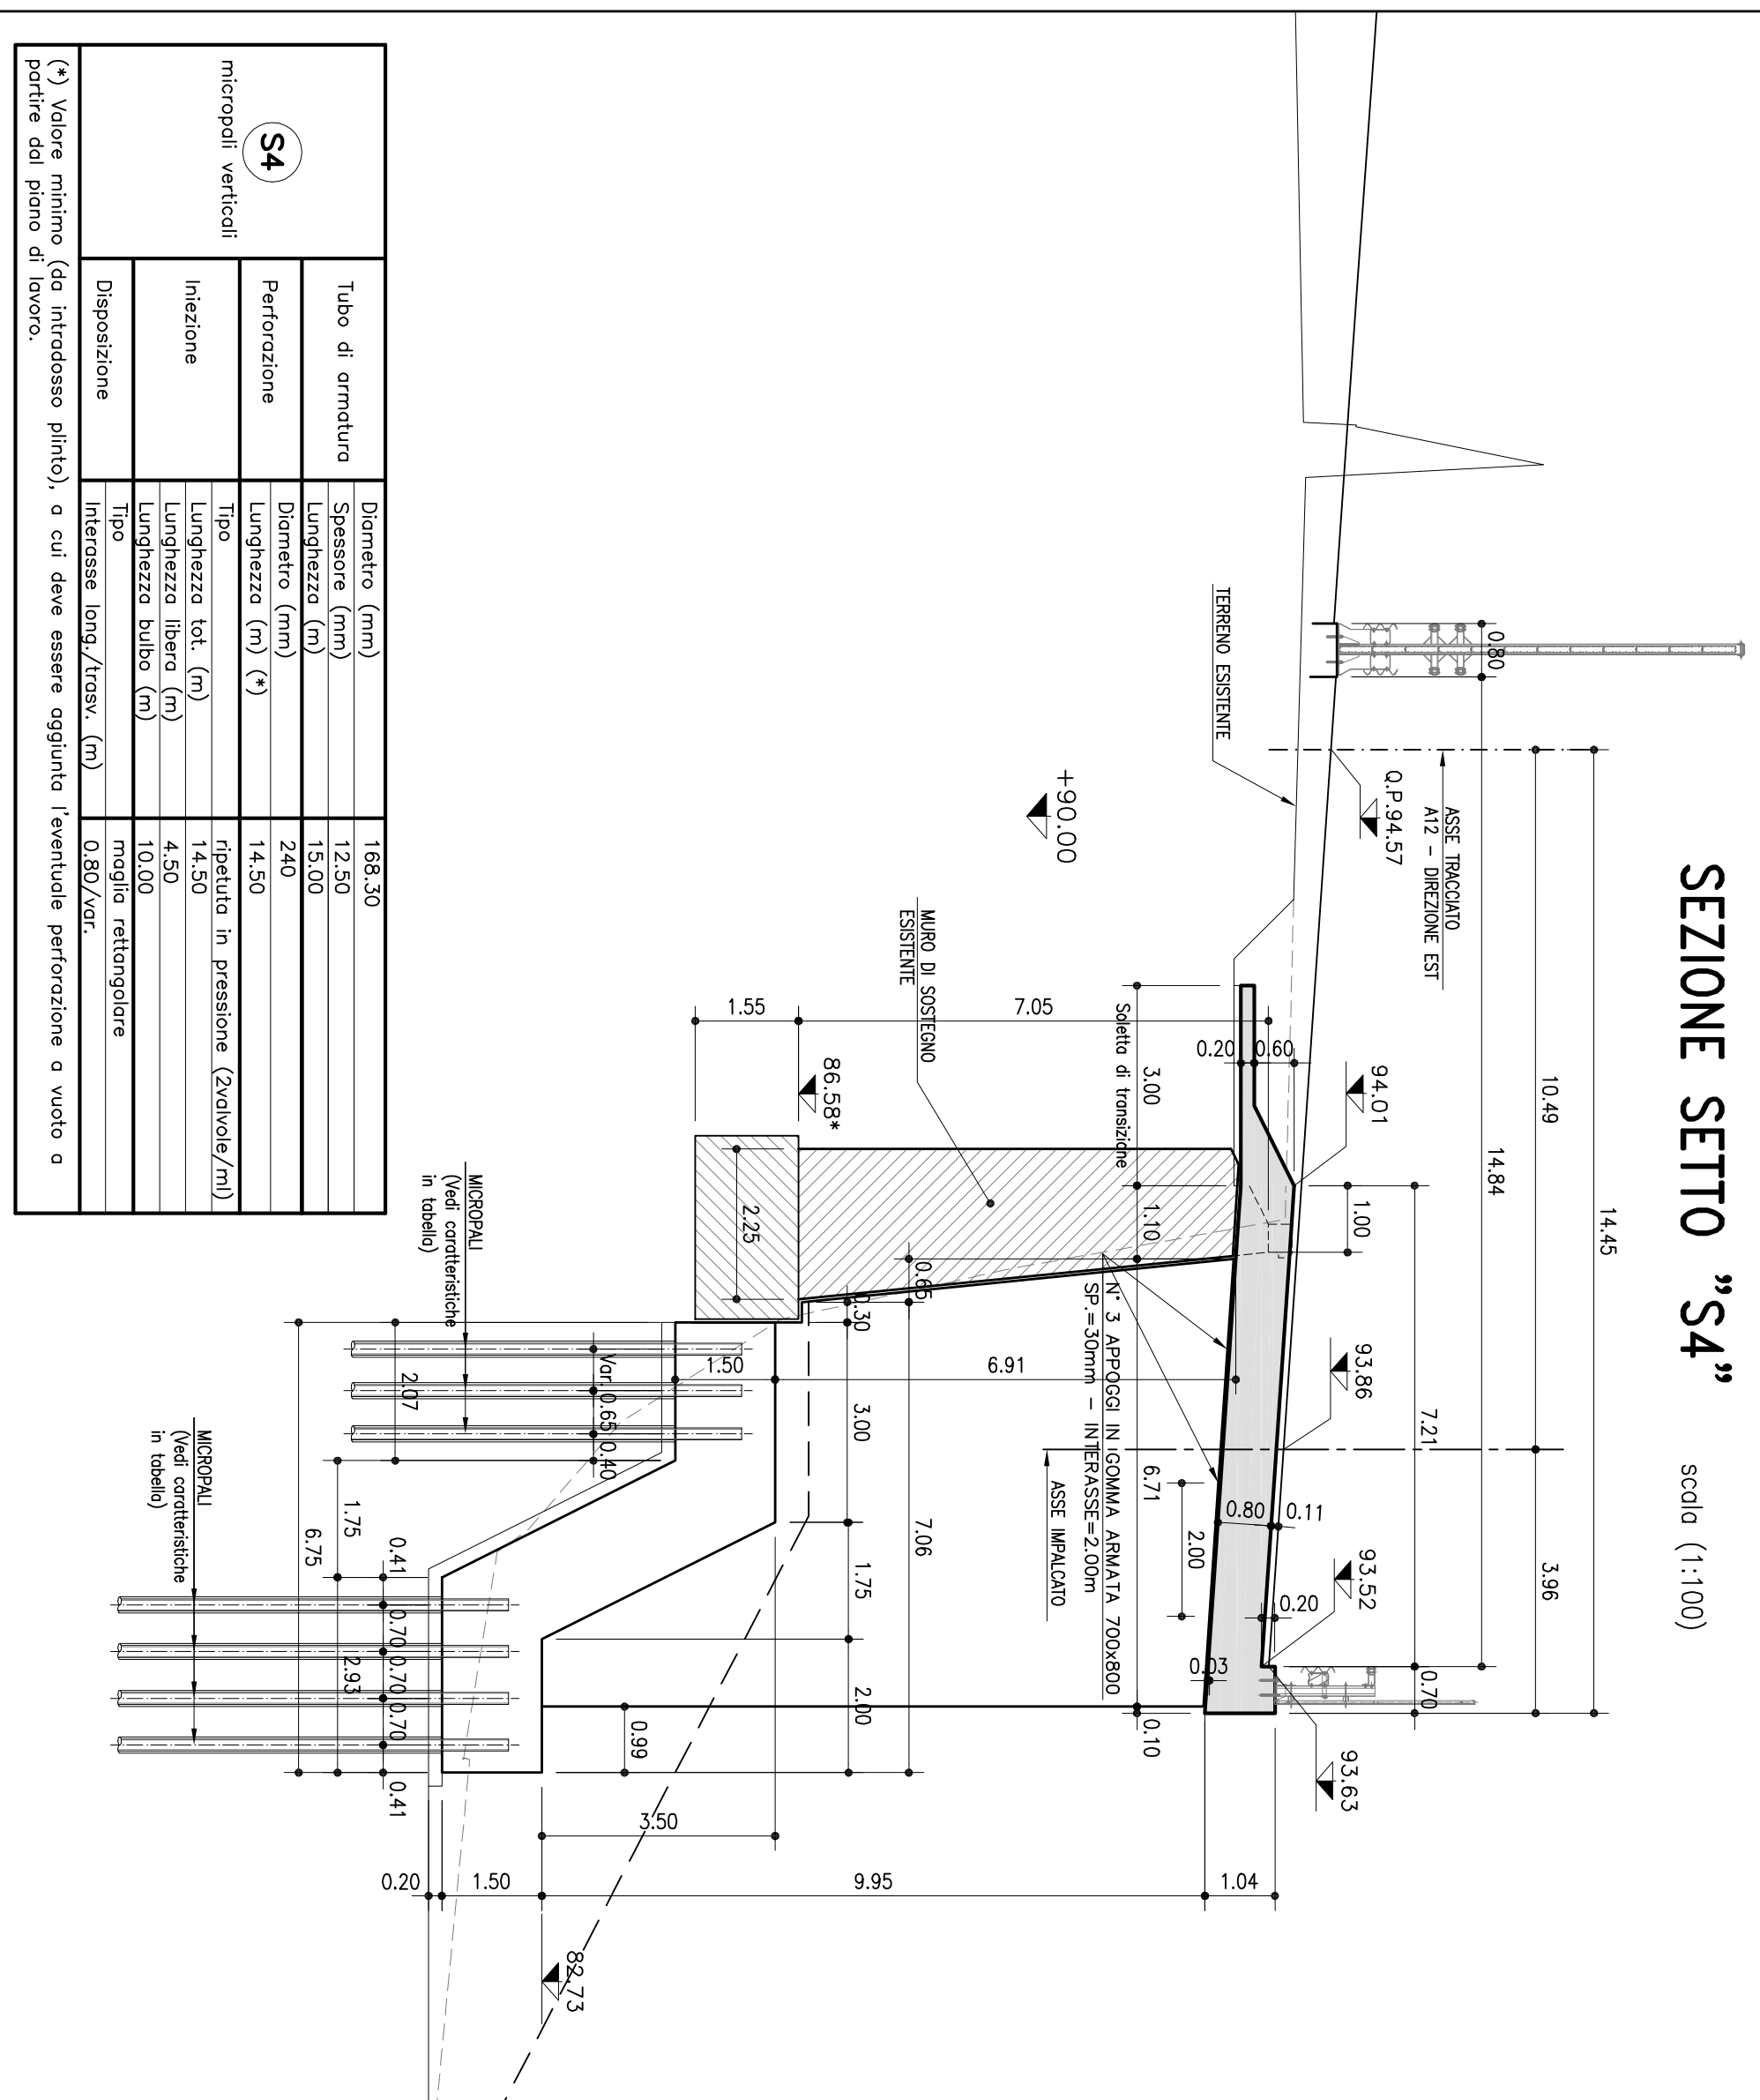


SEZIONE SETTO "S7"

Scala (1:100)

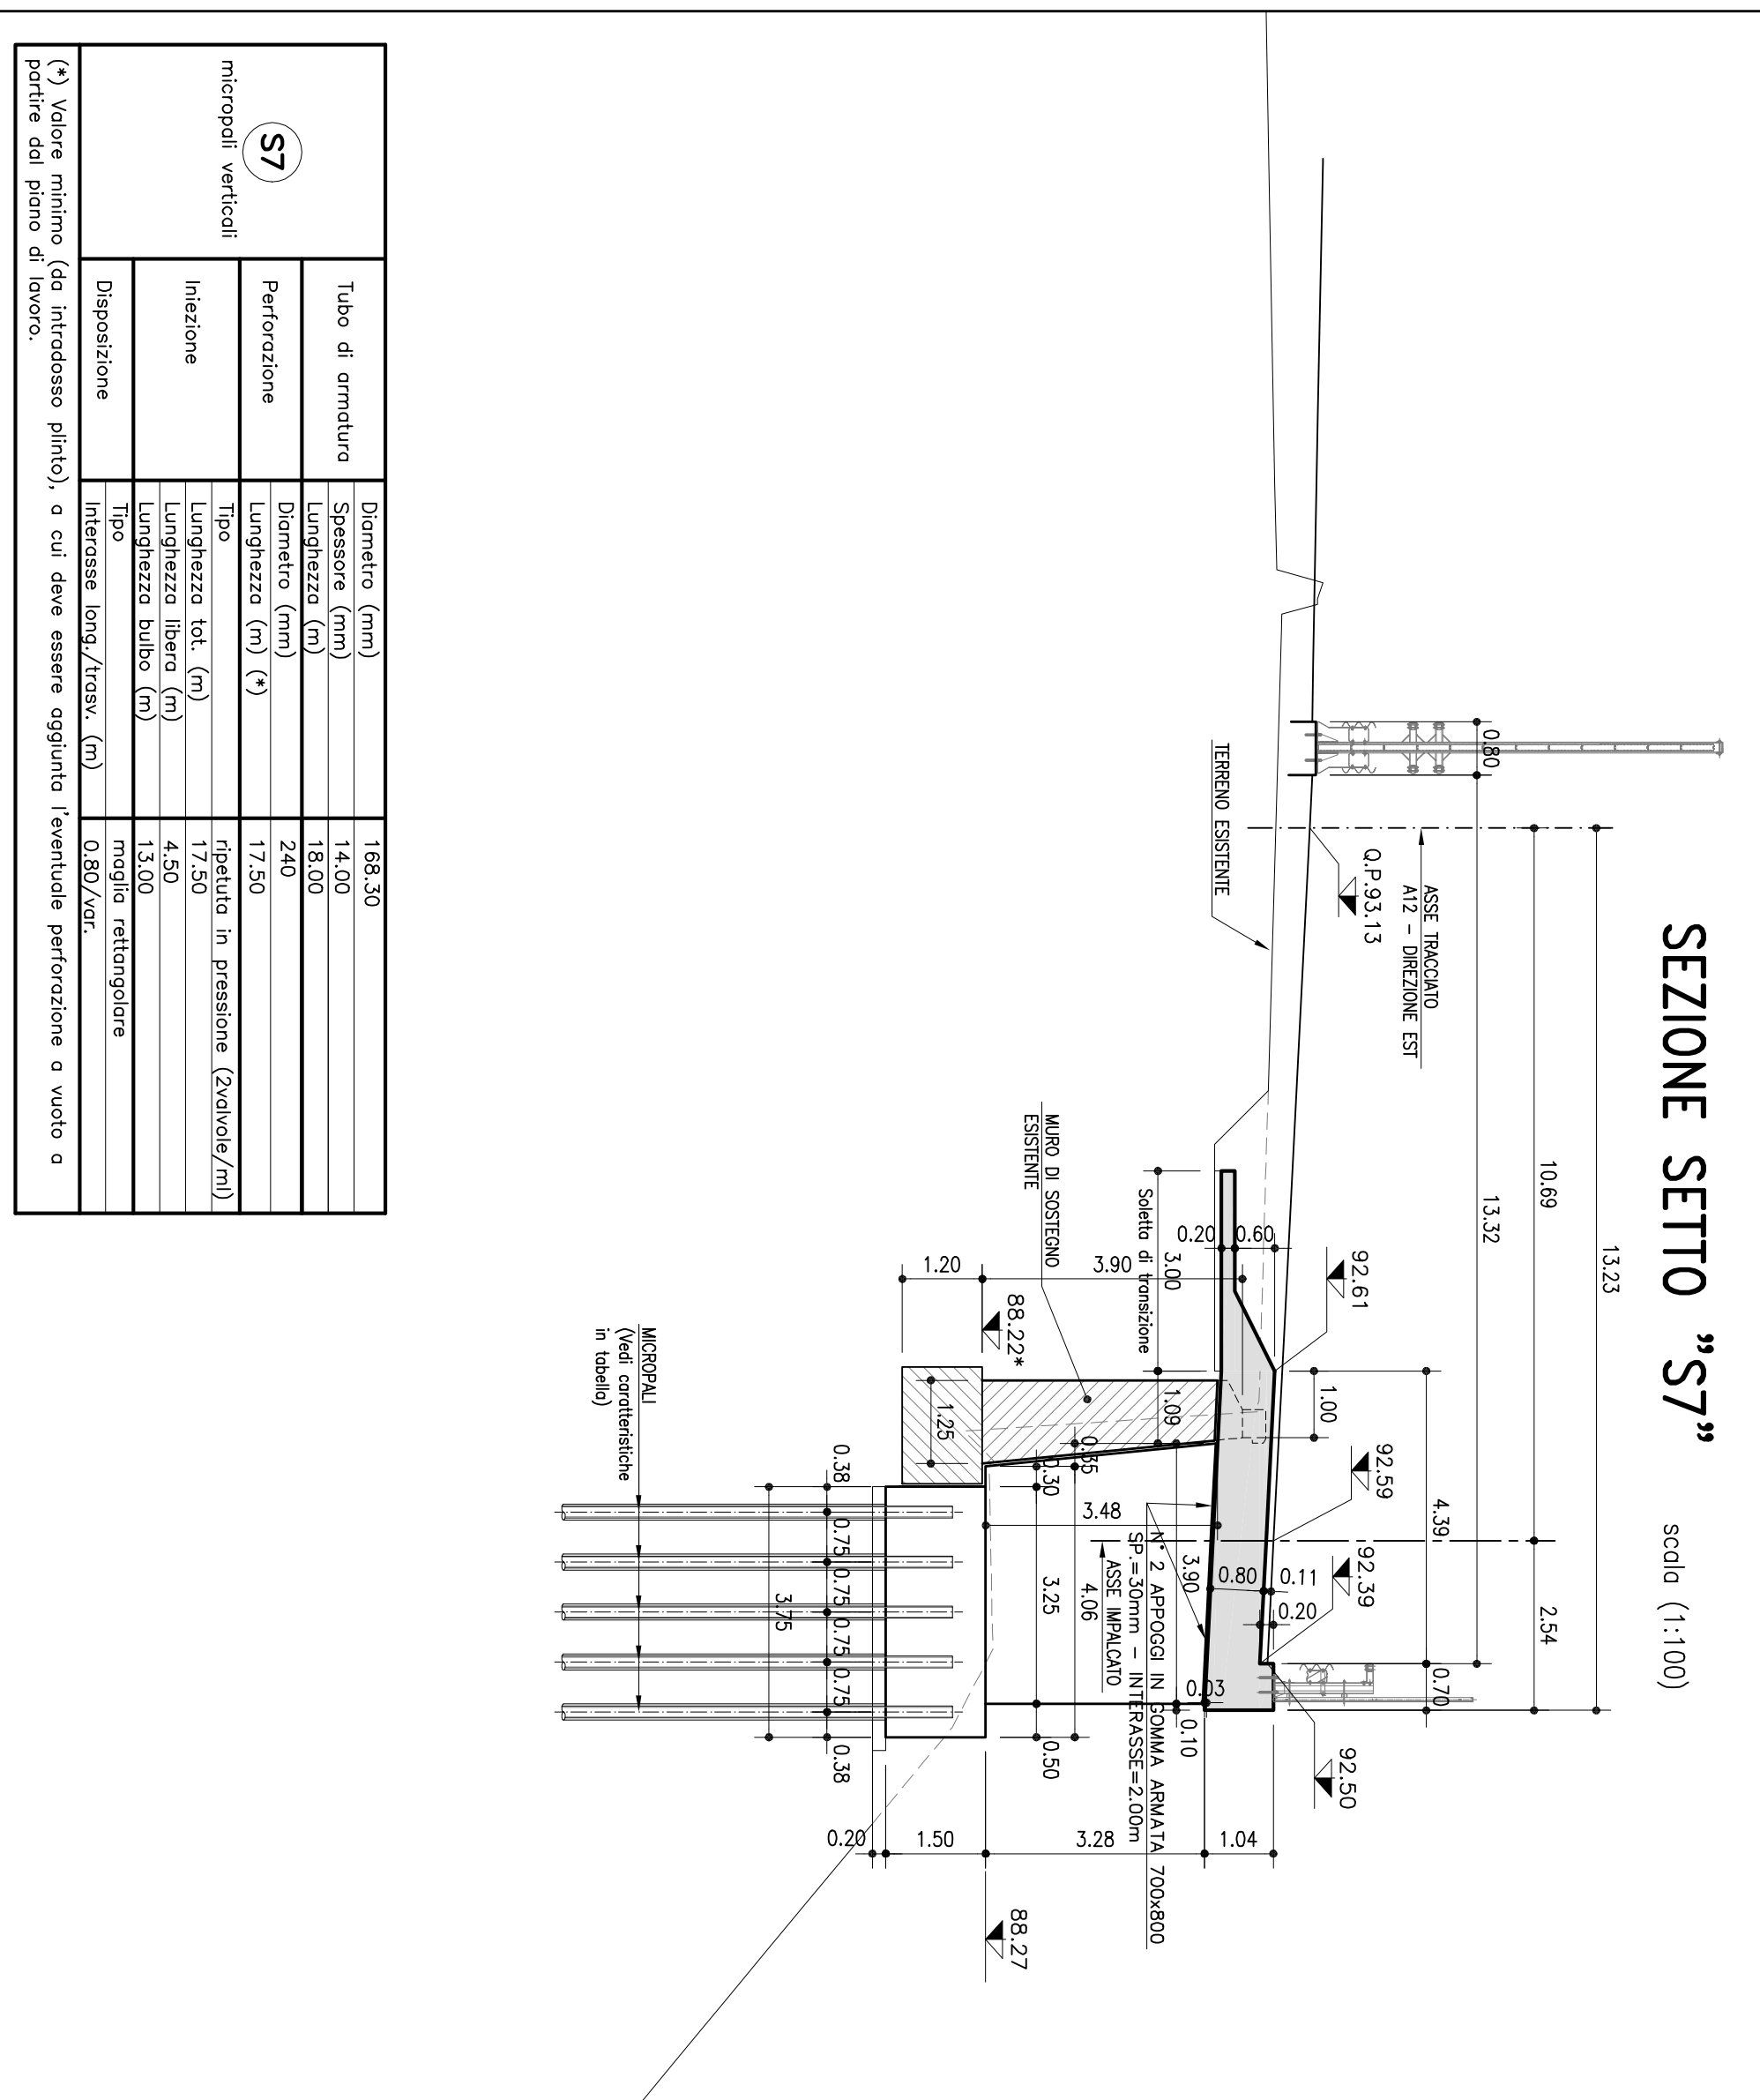


SEZIONE SETTO "S2"

Scala (1:100)

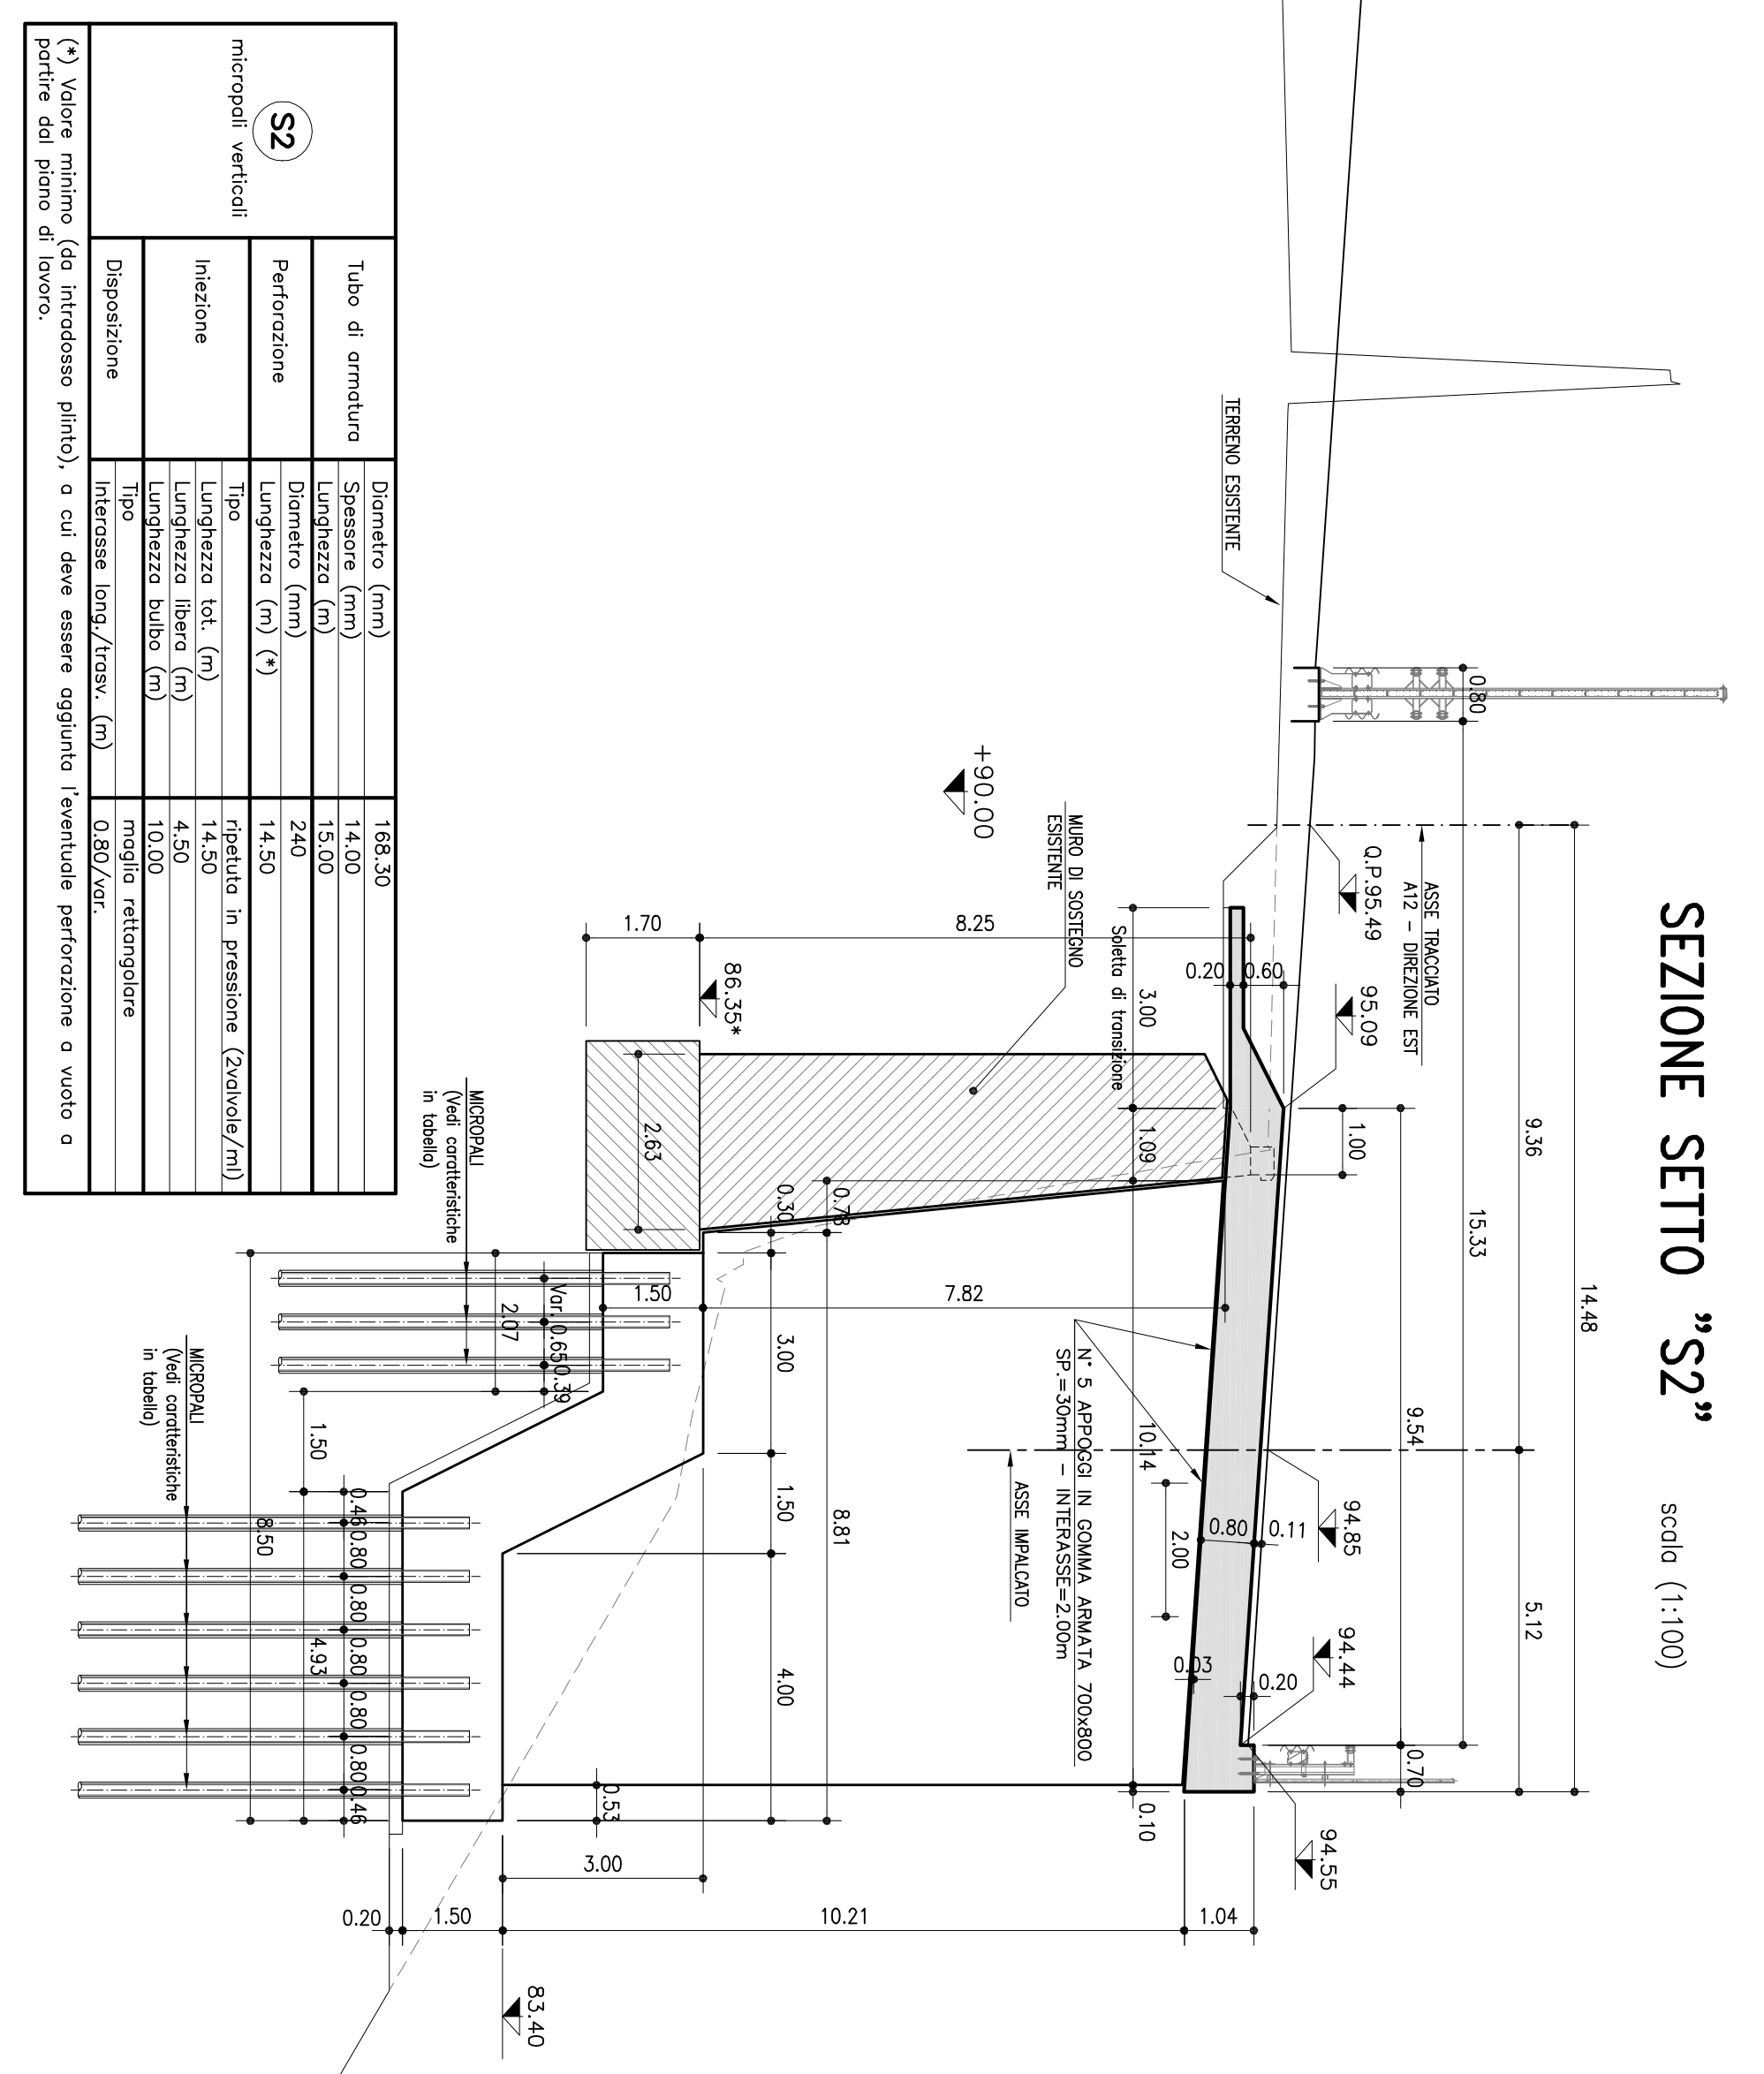


SEZIONE SETTO "S5"

Scala (1:100)

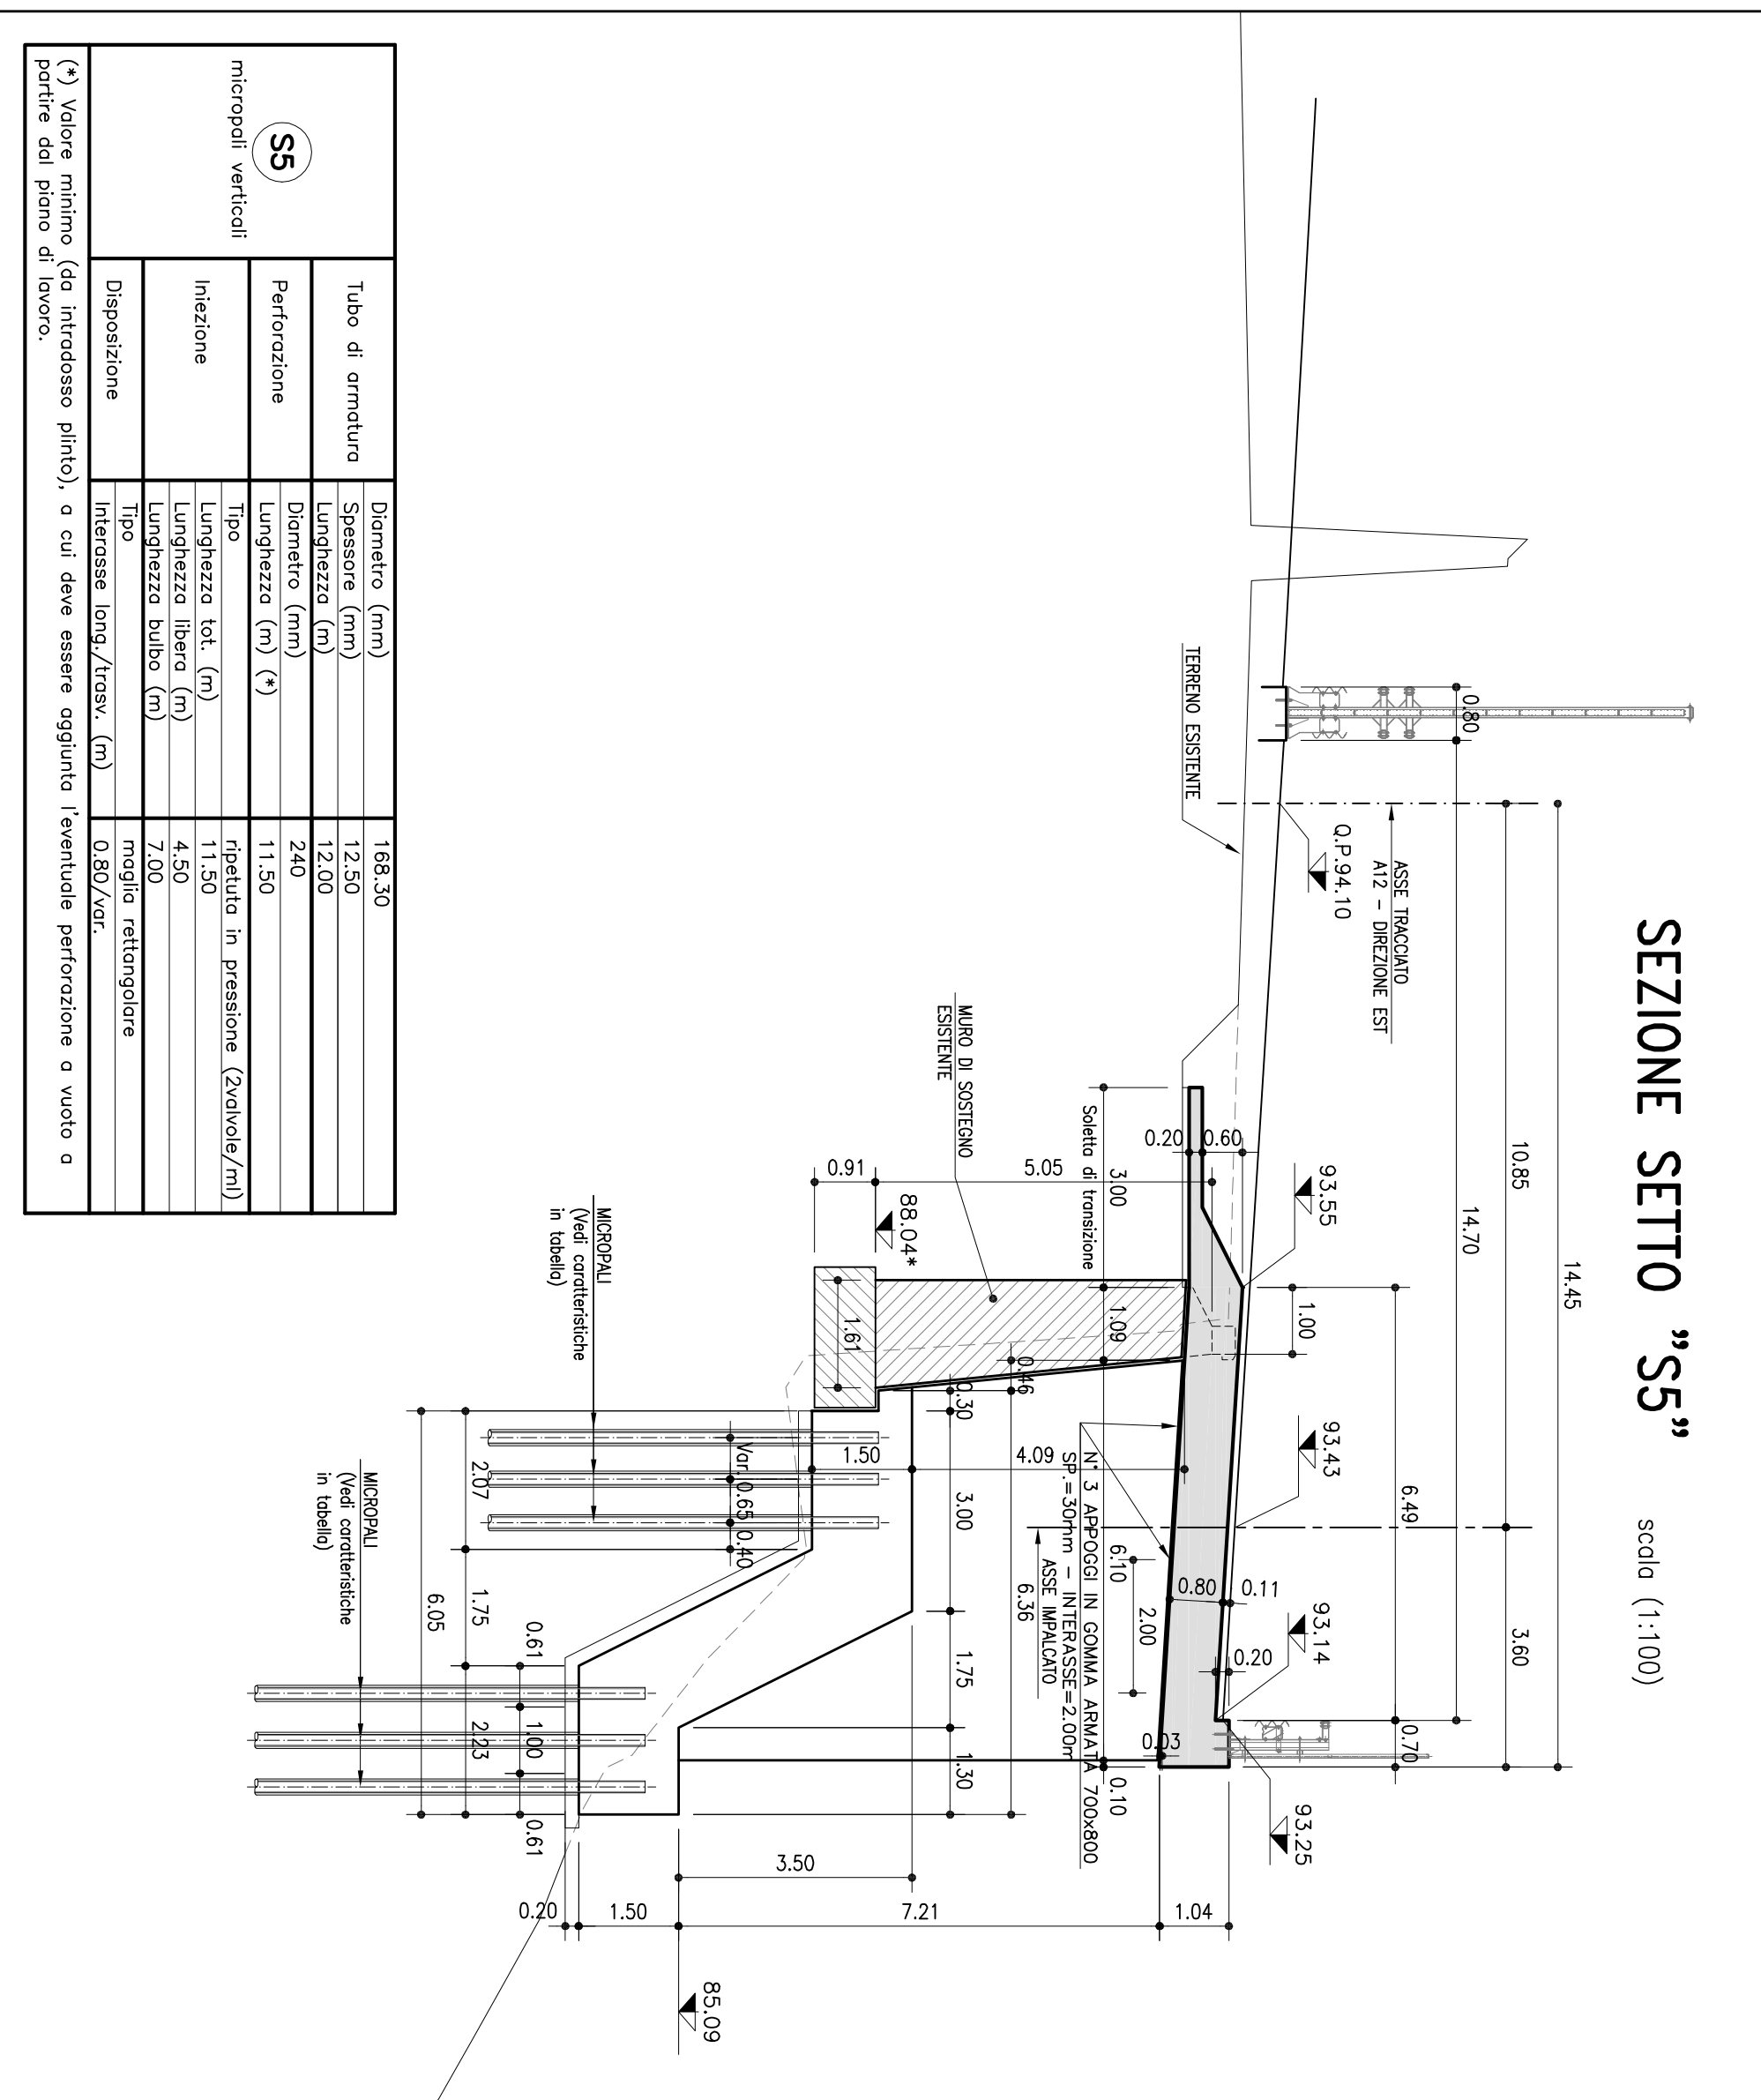


SEZIONE SETTO "S8"

Scala (1:100)

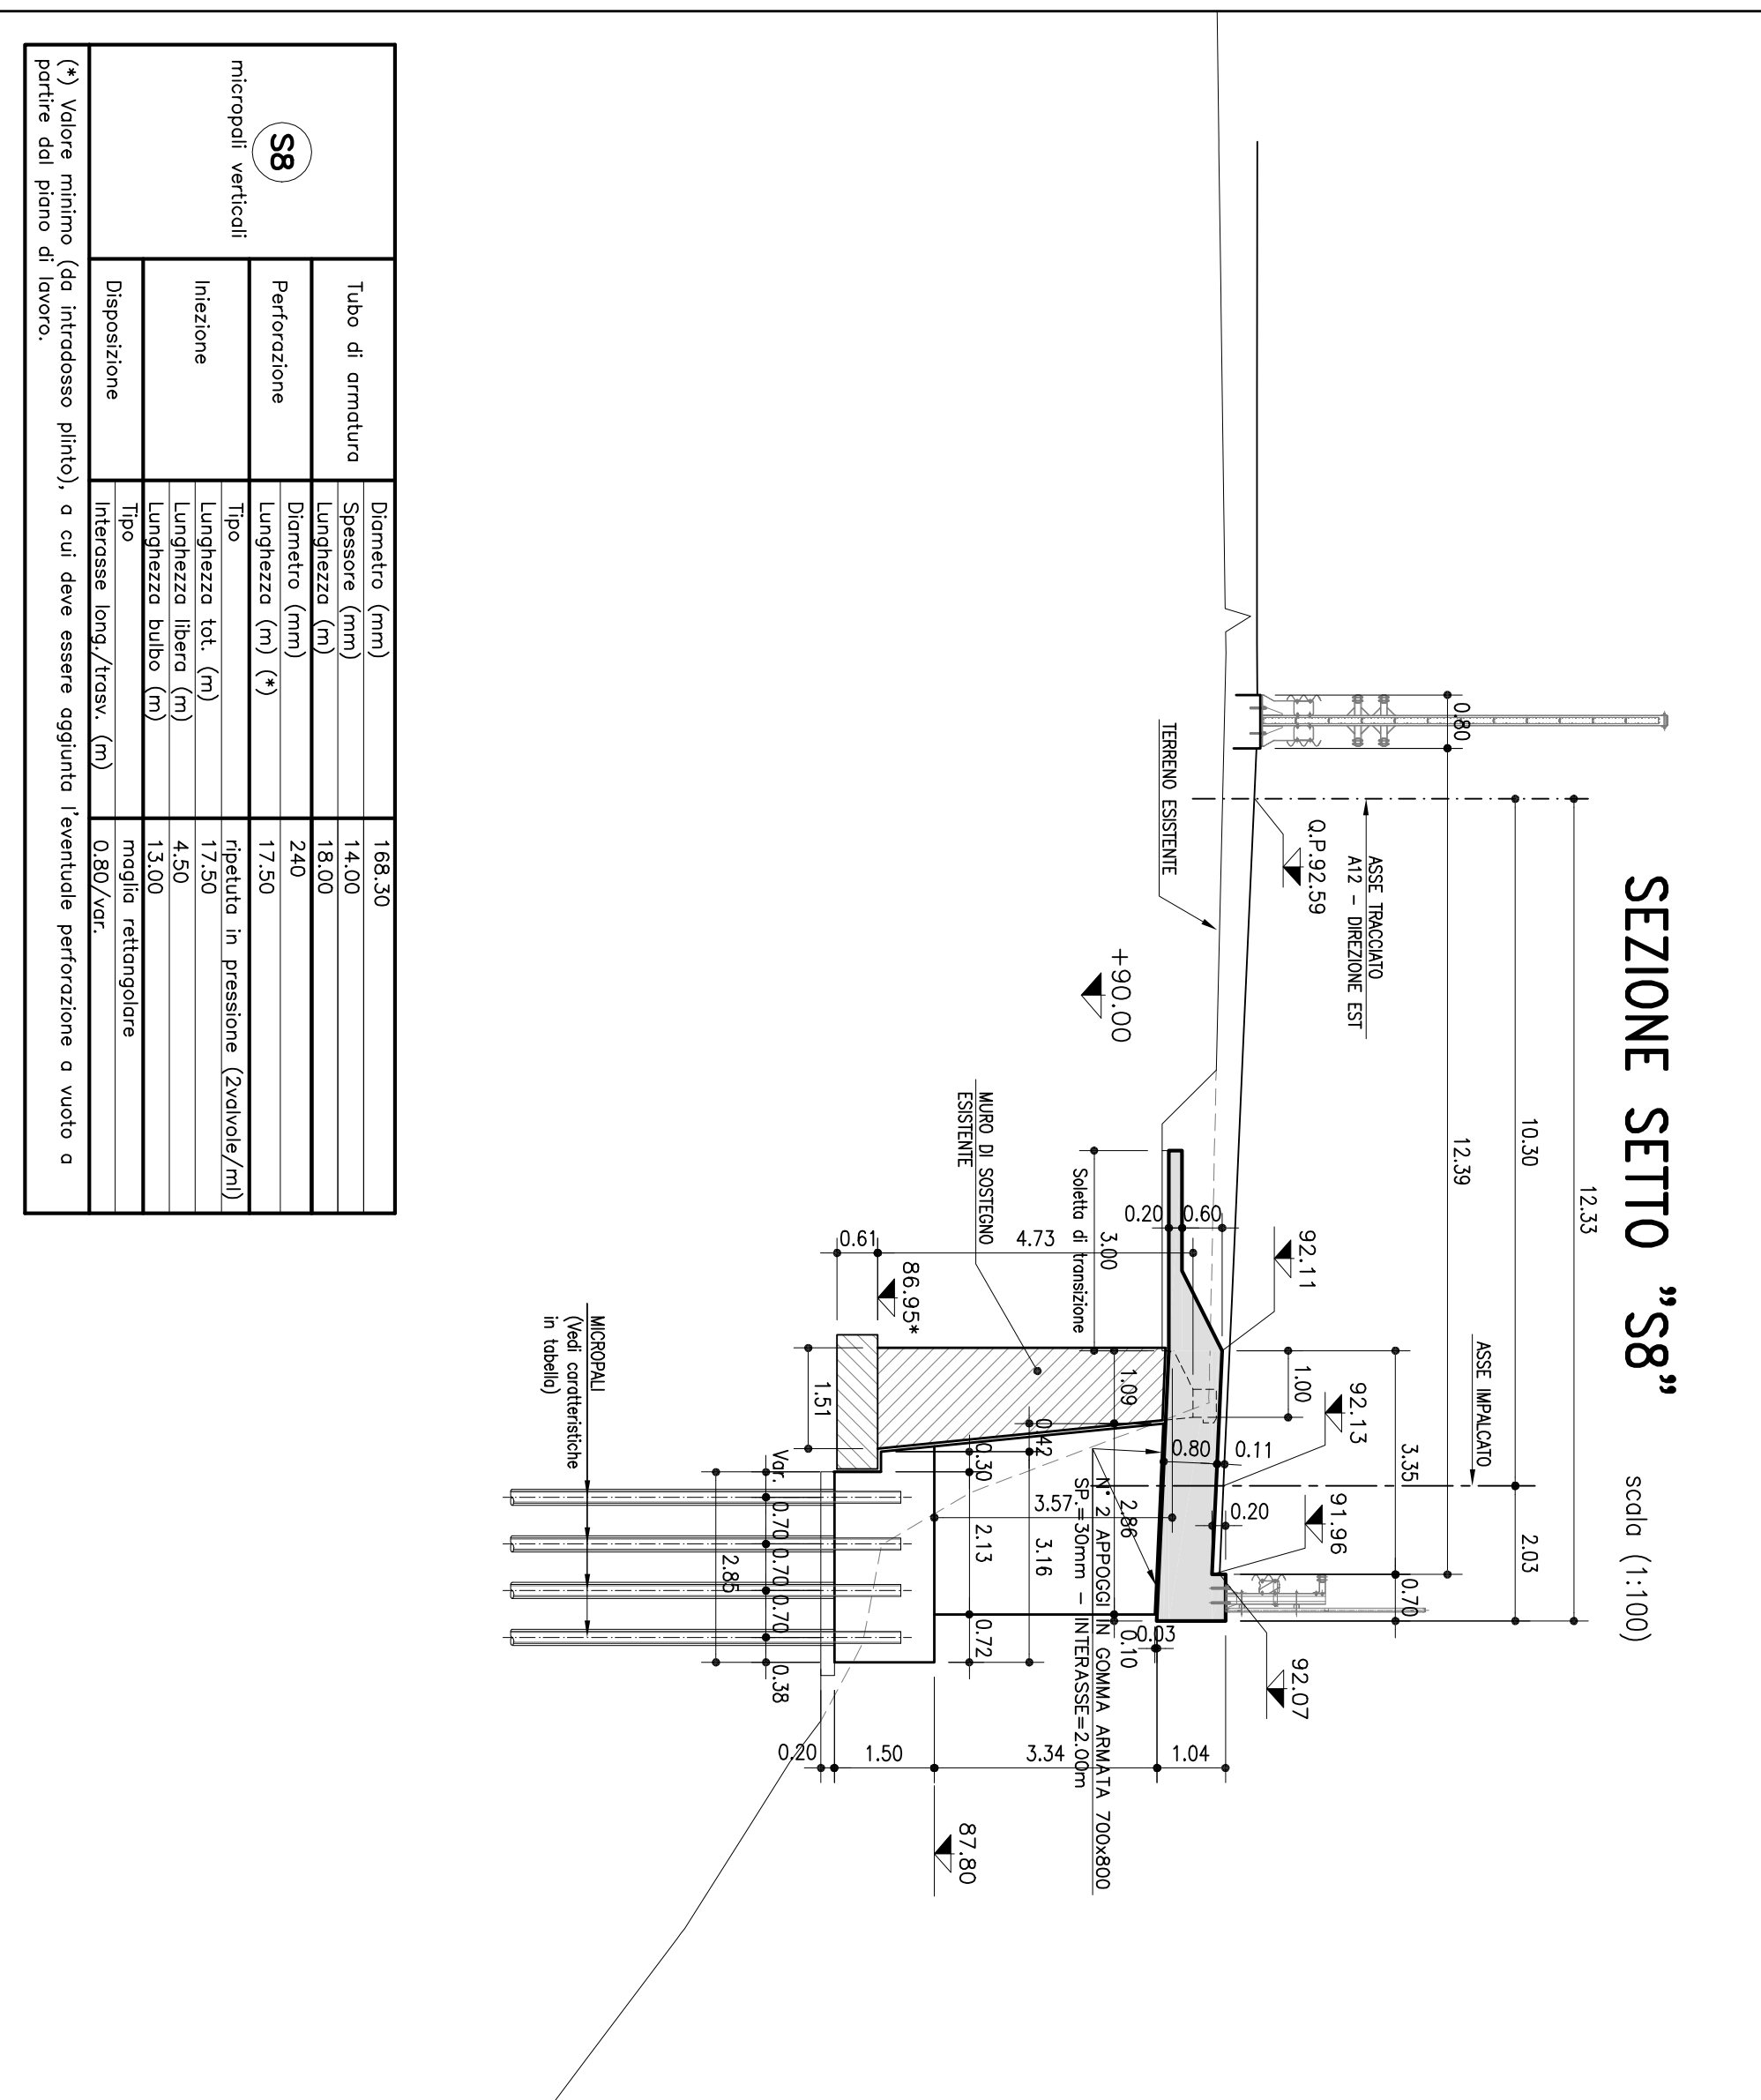


SEZIONE SETTO "S3"

Scala (1:100)

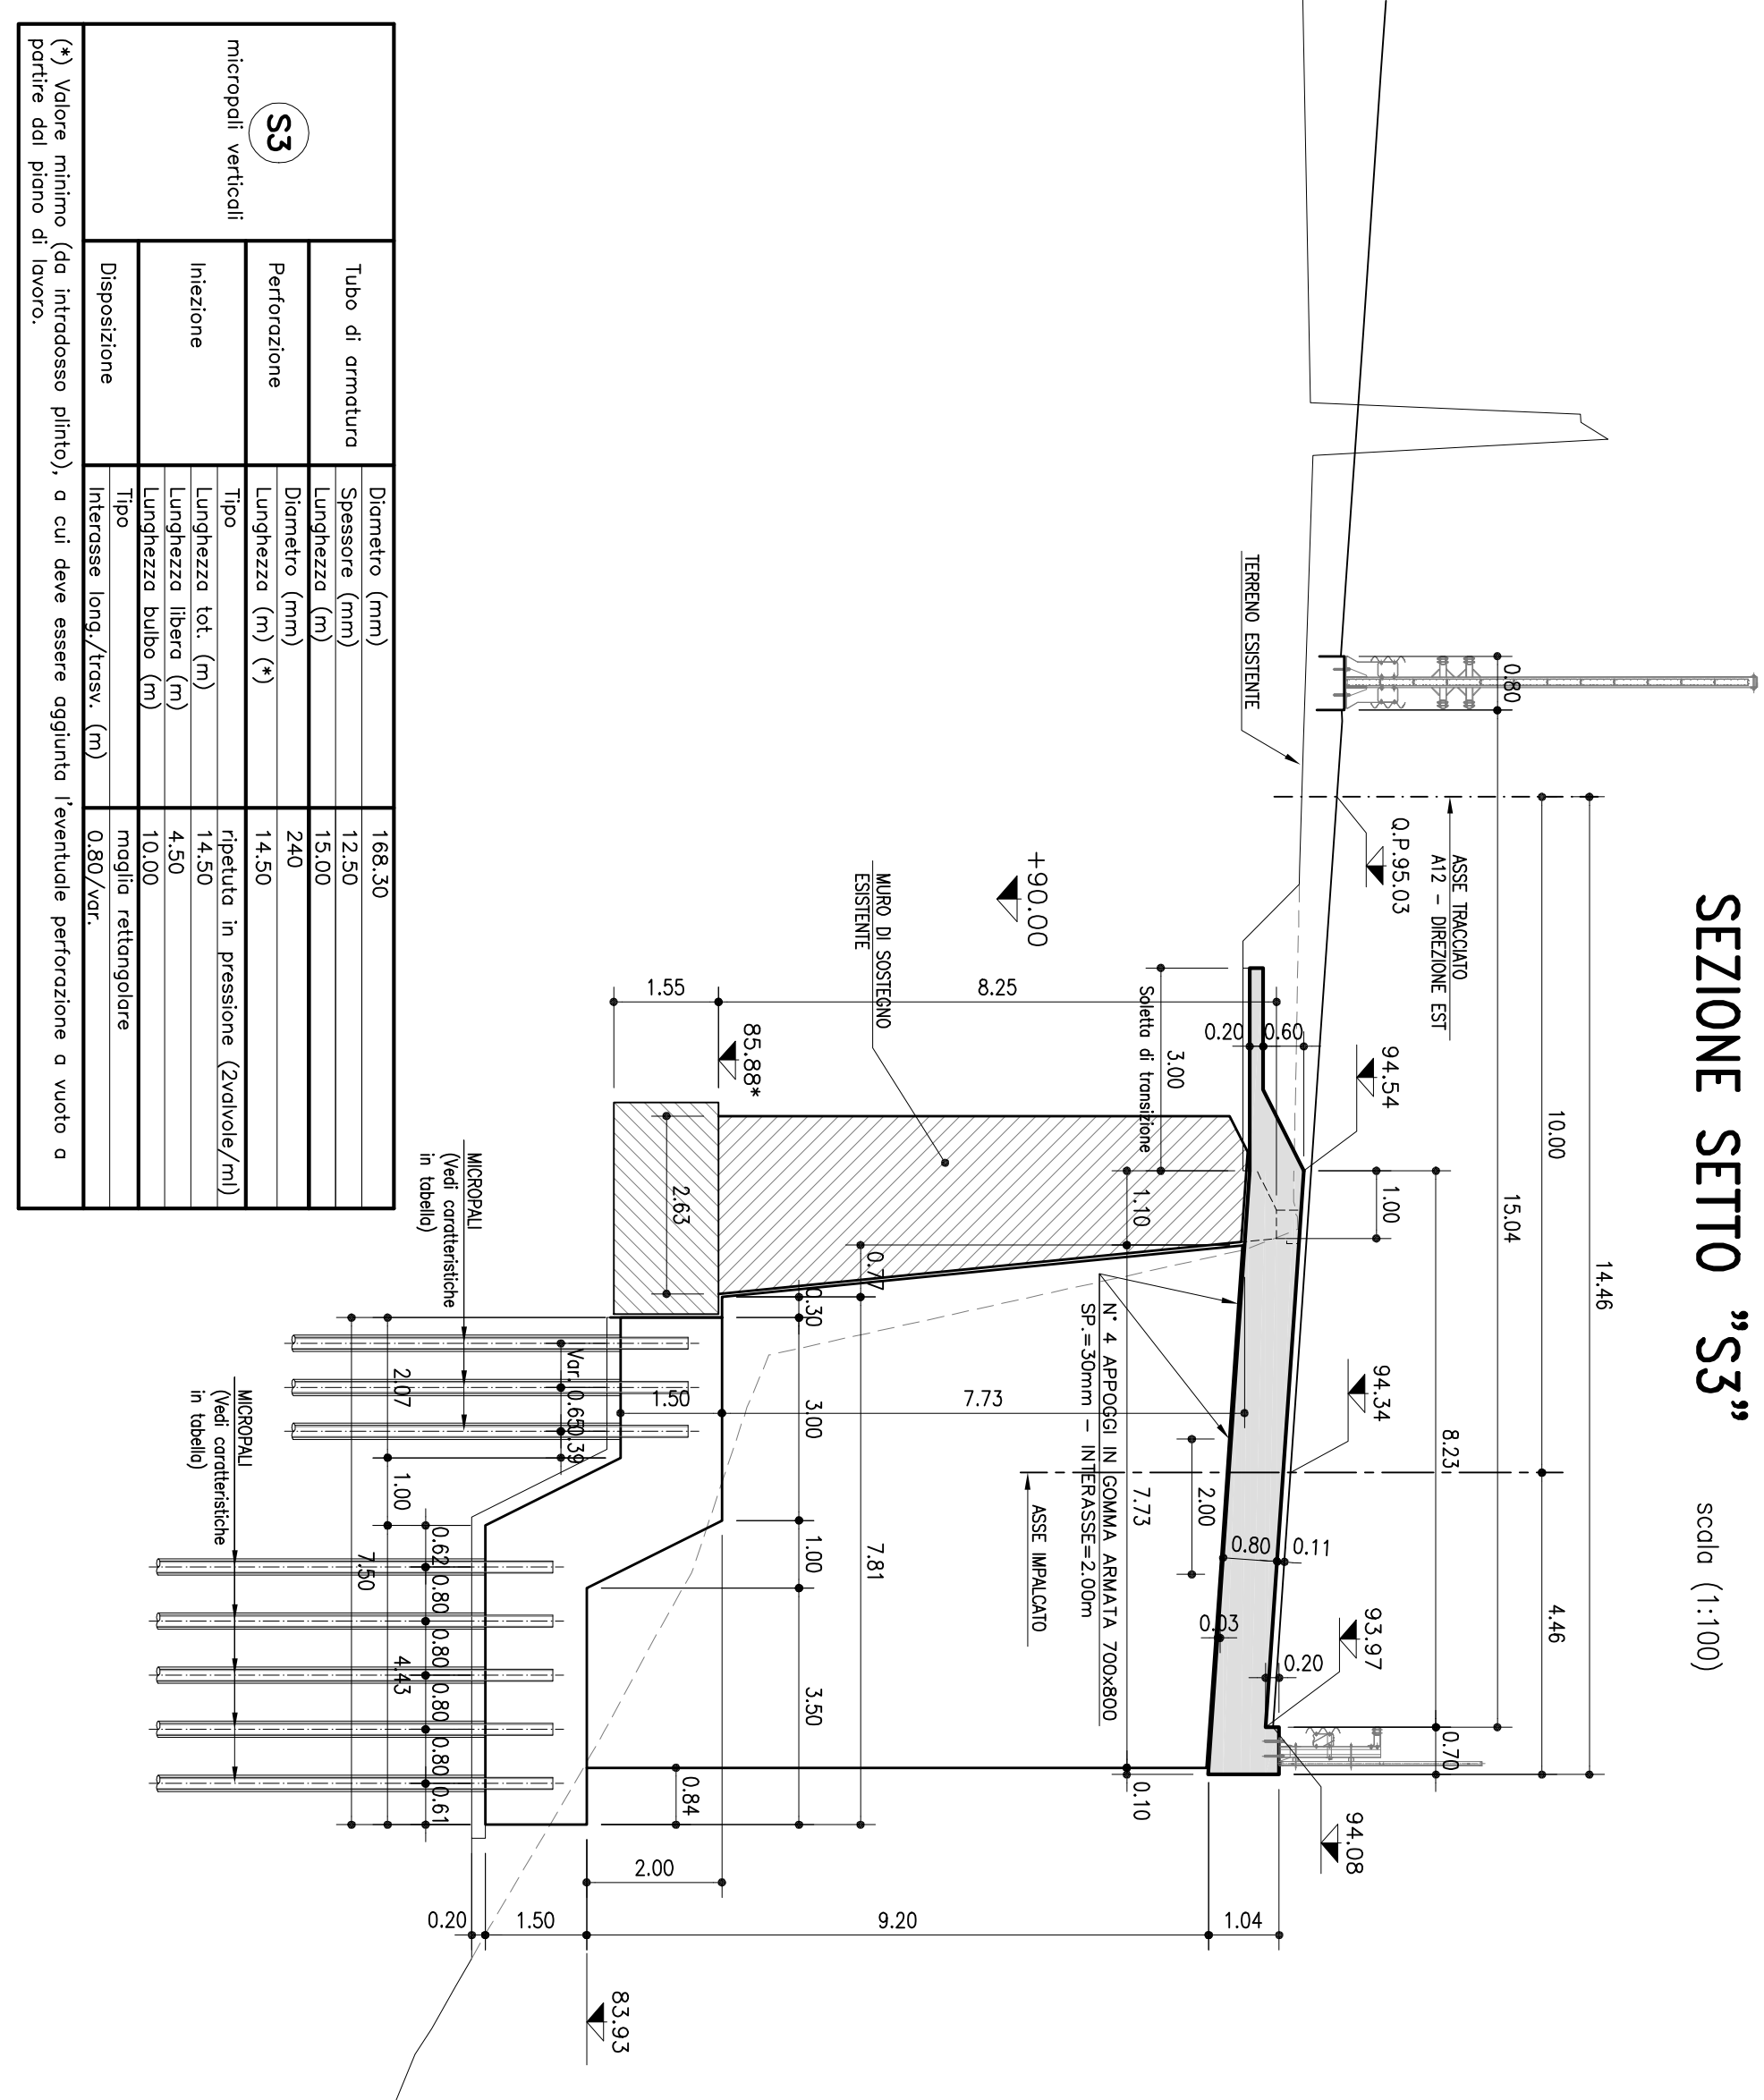

SEZIONE SETTO "S6"

Scala (1:100)

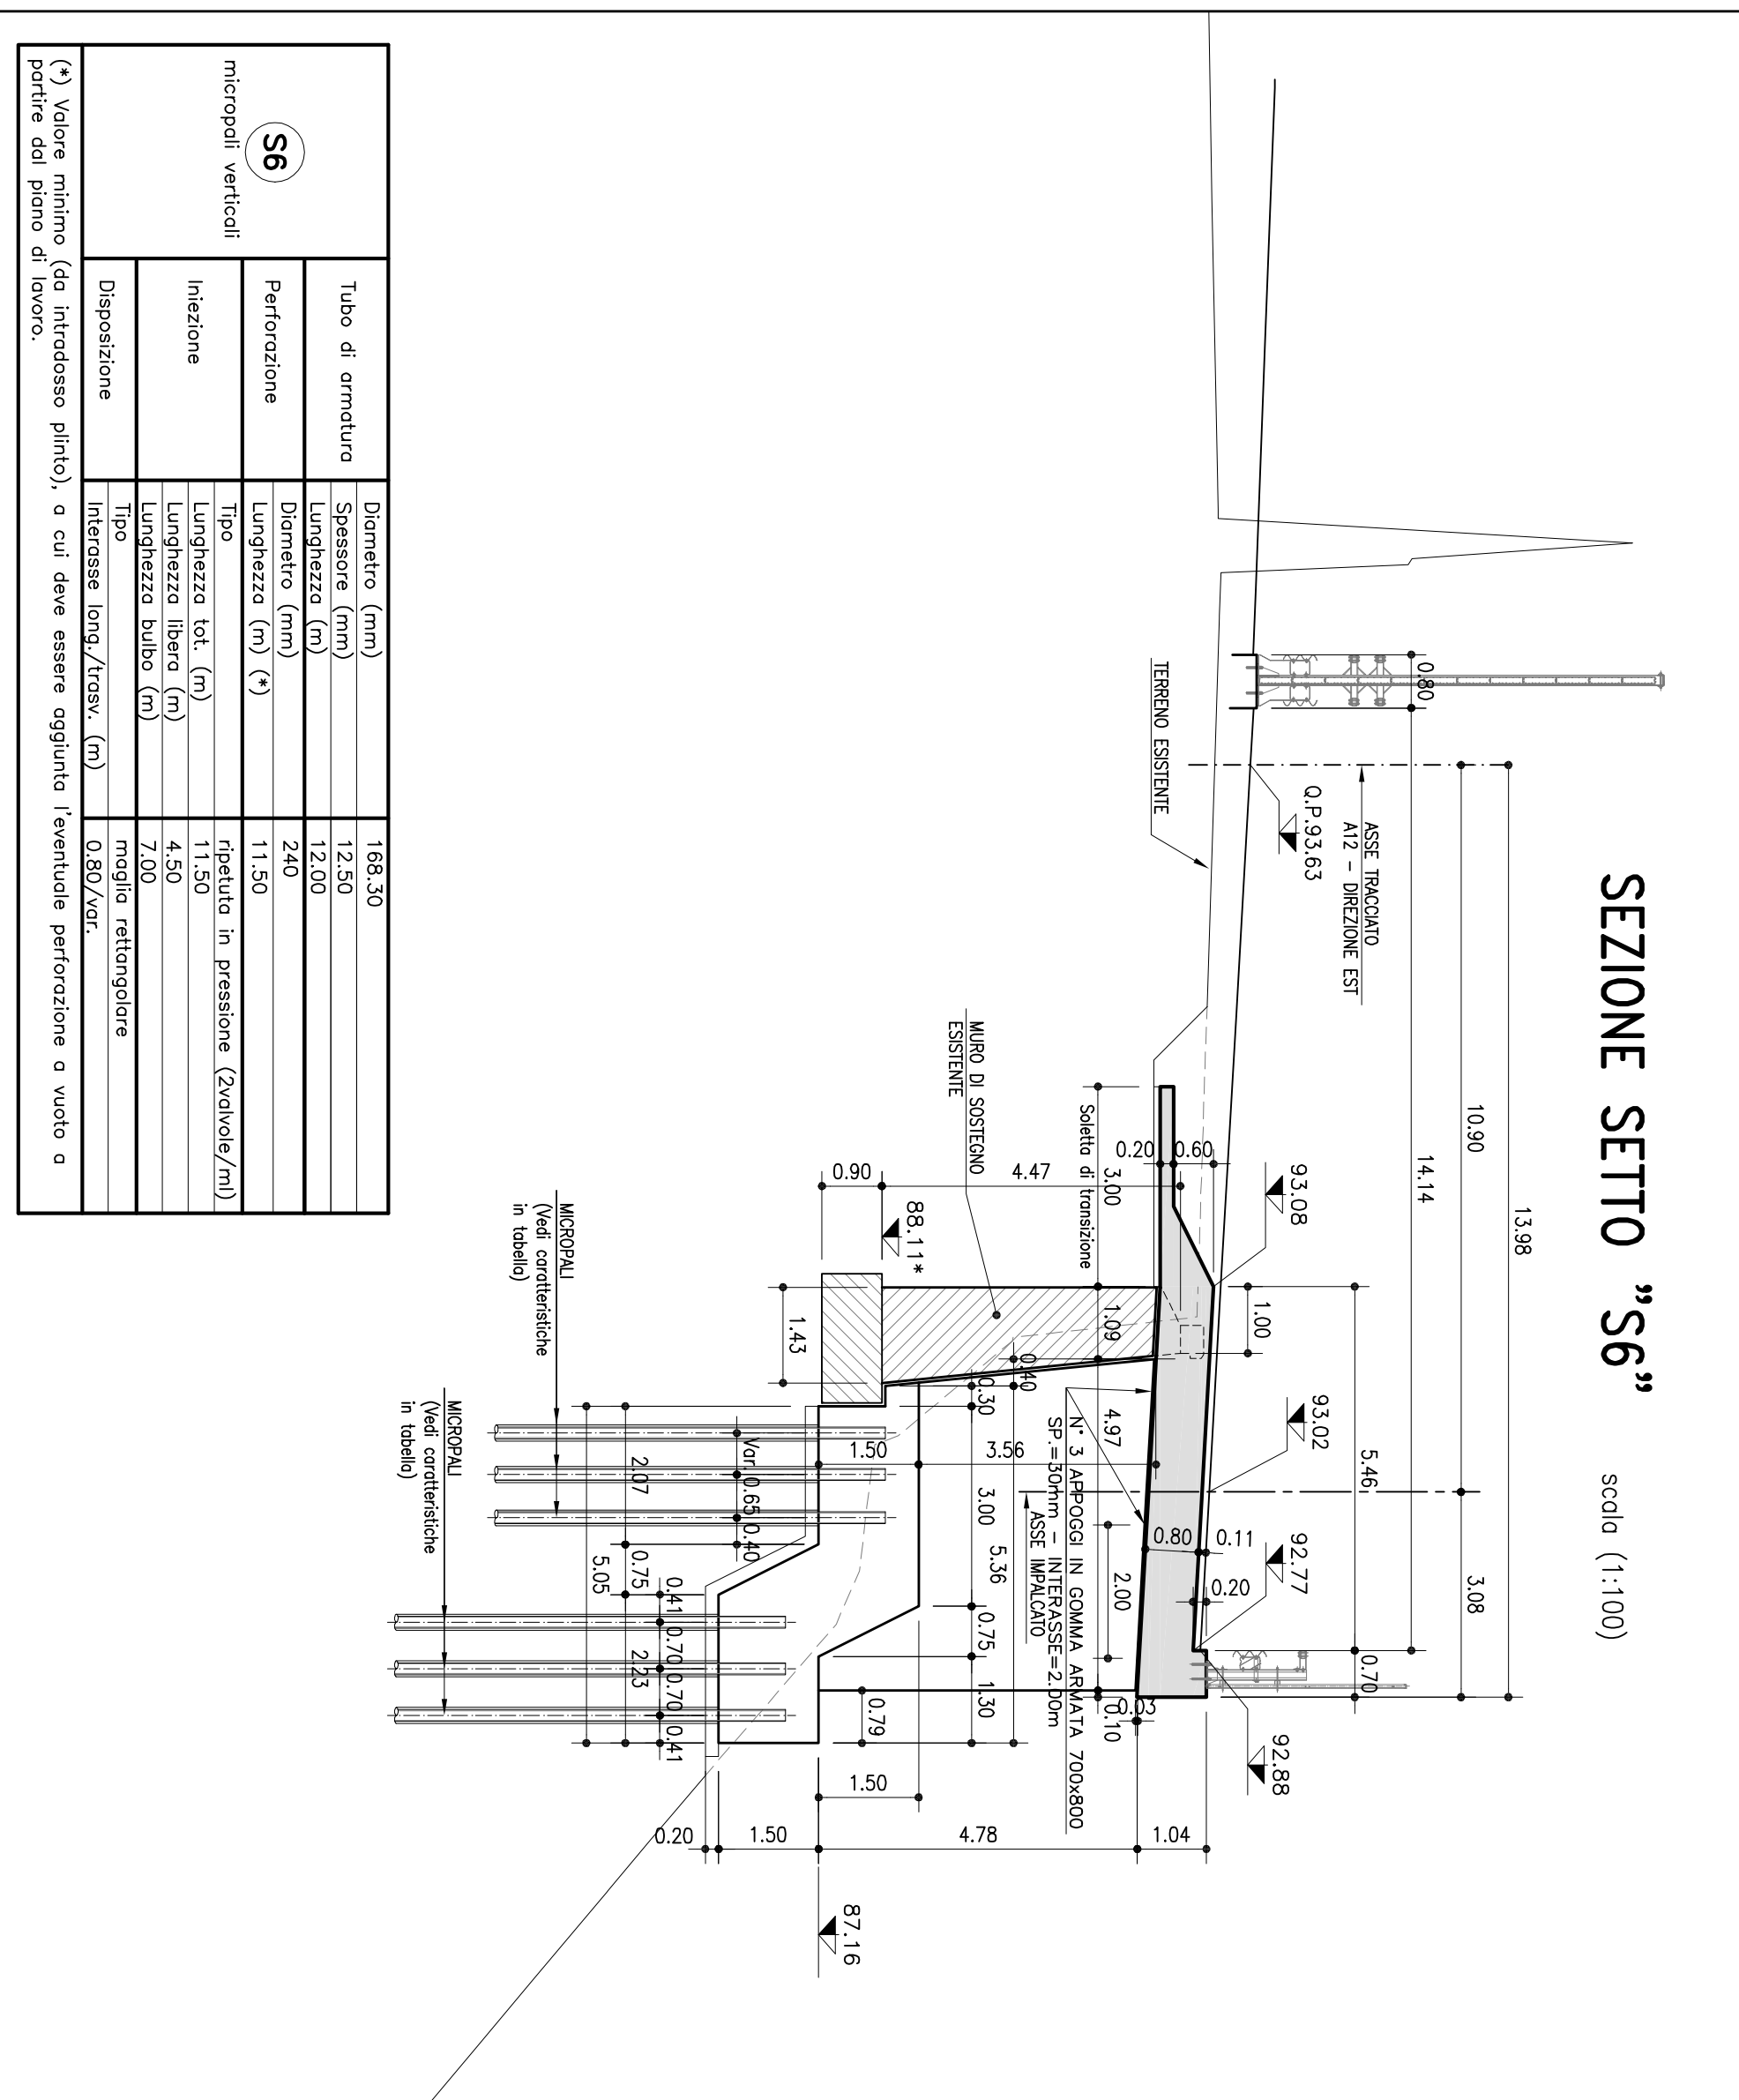

SEZIONE SETTO "S9"

Scala (1:100)







OPERE D'ARTE MAGGIORI
RAMPE SVINCOLO A12
SEZIONI TRASVERSALI SIGLI APOGGI

REGIONE LIGURIA

COLLEGAMENTO TRA LA VALFONTANA BUONA E L'AUTOSTRADA A12 GENOVA-ROMA
 PROGETTO DEFINITIVO

autostrade // per l'Italia





SP22

CONTRATTO DI APPALTO N° 2/2014








