




CONTINUA A TAVOLA 2

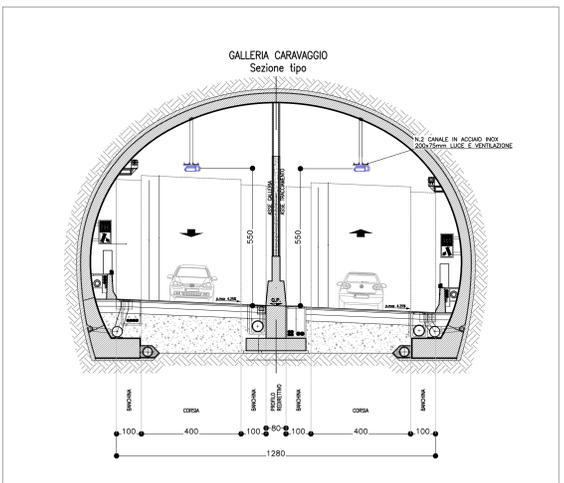

NOTE
N.B.: DISEGNO VALIDO SOLO PER GLI IMPIANTI

LEGENDA

- APPARECCHIO ILLUMINANTE PER CIRCUITI PERMANENTI - APPARECCHI IN ALLUMINIO PER LAMPADE A LED 32W/2.6m - CLASSE ISOL. II - OTTICA SIMMETRICA-IP65 - PRESA E SPINA CEE-2P+T-16A-IP65
- ⊗ APPARECCHIO ILLUMINANTE PER CIRCUITI DI RINFORZO - APPARECCHI IN ALLUMINIO PER LAMPADE A LED 44W/4.2.27m - CLASSE ISOL. II - OTTICA ASSIMMETRICA-IP65 - PRESA E SPINA CEE-2P+T-16A-IP65
- ⊗ APPARECCHIO ILLUMINANTE PER CIRCUITI DI RINFORZO - APPARECCHI IN ALLUMINIO PER LAMPADE A LED 296W/28.2m - CLASSE ISOL. II - OTTICA ASSIMMETRICA-IP65 - PRESA E SPINA CEE-2P+T-16A-IP65
- ⊗ APPARECCHIO ILLUMINANTE PER CIRCUITI DI RINFORZO - APPARECCHI IN ALLUMINIO PER LAMPADE A LED 149W/13.73m - CLASSE ISOL. II - OTTICA ASSIMMETRICA-IP65 - PRESA E SPINA CEE-2P+T-16A-IP65
- ⊗ APPARECCHIO ILLUMINANTE PER CIRCUITI DI RINFORZO - APPARECCHI IN ALLUMINIO PER LAMPADE A LED 76W/7.07m - CLASSE ISOL. II - OTTICA ASSIMMETRICA-IP65 - PRESA E SPINA CEE-2P+T-16A-IP65

autostrade // per l'Italia
REGIONE LIGURIA

COLLEGAMENTO TRA LA VALFONTANABUONA E L'AUTOSTRADA A12 GENOVA-ROMA

PROGETTO DEFINITIVO

IMPIANTI ELETTROMECCANICI

GALLERIA CARAVAGGIO

IMPIANTO DI ILLUMINAZIONE DI RINFORZO E PERMANENTE Tavola 1

IL RESPONSABILE PROIEZIONE SPECIALISTICA Ing. Luigi Schiavetta Ord. Ingg. Padova N. 1772 RESPONSABILE UFFICIO INF	IL RESPONSABILE INTEGRAZIONE PRESSIONI SPECIALISTICO Ing. Sara Frlaneri Ord. Ingg. Genova N. 9810A CAPO COMITATA	IL DIRETTORE TECNICO Ing. Maurizio Torreal Ord. Ingg. Milano N. 16482 RESPONSABILE DIREZIONE OPERATIVA TECNICA E PROIEZIONE
IBS	APPENDICE ELABORATO	DATA
codice contratto: 111001302	colore: STP	11 Dicembre 2014
colore: IMP	colore: P00	colore: 29
spca	ingegneria europea	RESPONSABILE PROGETTO GENOVA
Col. Genovese, 10001 - 10121 - TORINO	Col. Genovese, 10001 - 10121 - TORINO	Col. Genovese, 10001 - 10121 - TORINO
CONFERMATO A CURA DI: (IGM) N. di Firma: 10001 - 10121 - TORINO	IL RESPONSABILE UFFICIO INF	Ing. Andrea Tanti - O.I. Parma N.1154
autostrade // per l'Italia	VEDO DEL COMMITTENTE	VEDO DEL CONCESSIONARIO
R.L.P. - Ing. Andrea Furlan	Milano - Via S. Felice 10 - 20121 - MILANO	Milano - Via S. Felice 10 - 20121 - MILANO