RAMO 1 ANELLO RETE WAN

F.O. MONOMODALE 24+9/125

VERSO APPARATO DI RETE NEL LOCALE TLC DELLA STAZIONE DI ESAZIONE DI VALFONTANABUONA

VERSO APPARATO DI RETE NEL LOCALE SUPERVISIONE DELLA CABINA DELLA GALLERIA G. MAGGIO LUNGO L'AUTOSTRADA A12

RAMO 2 ANELLO RETE WAN

F.O. MONOMODALE 24+9/125

VERSO APPARATO DI RETE NELLA CE3

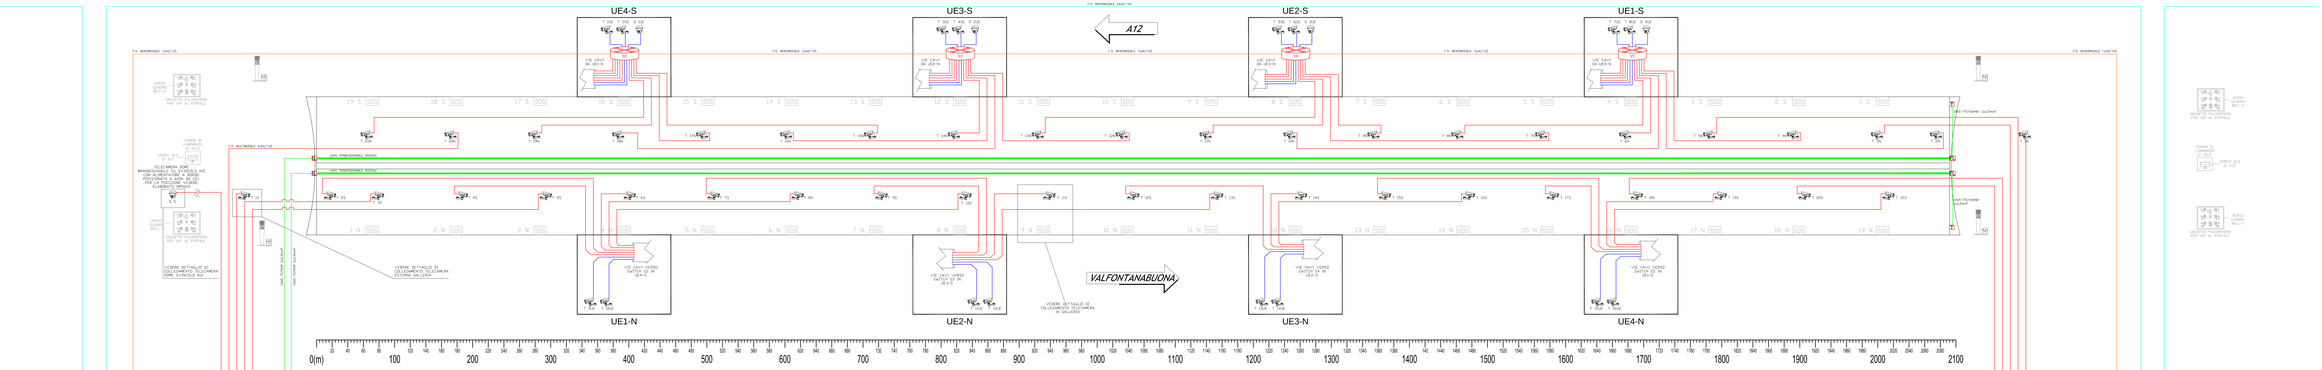

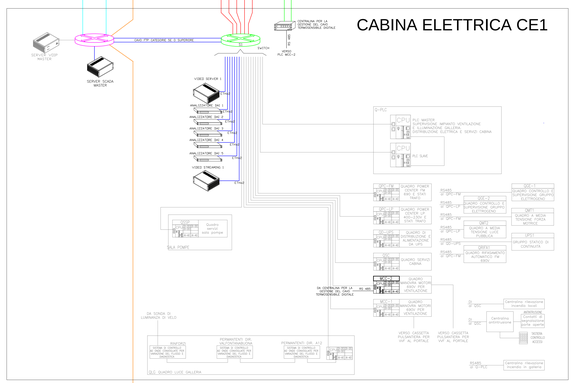
CABINA ELETTRICA CE1
SERVER SCADA MASTER
SERVER SCADA SLAVE
VIDEO SERVER 1
VIDEO SERVER 2
PLC MASTER
PLC SLAVE
