
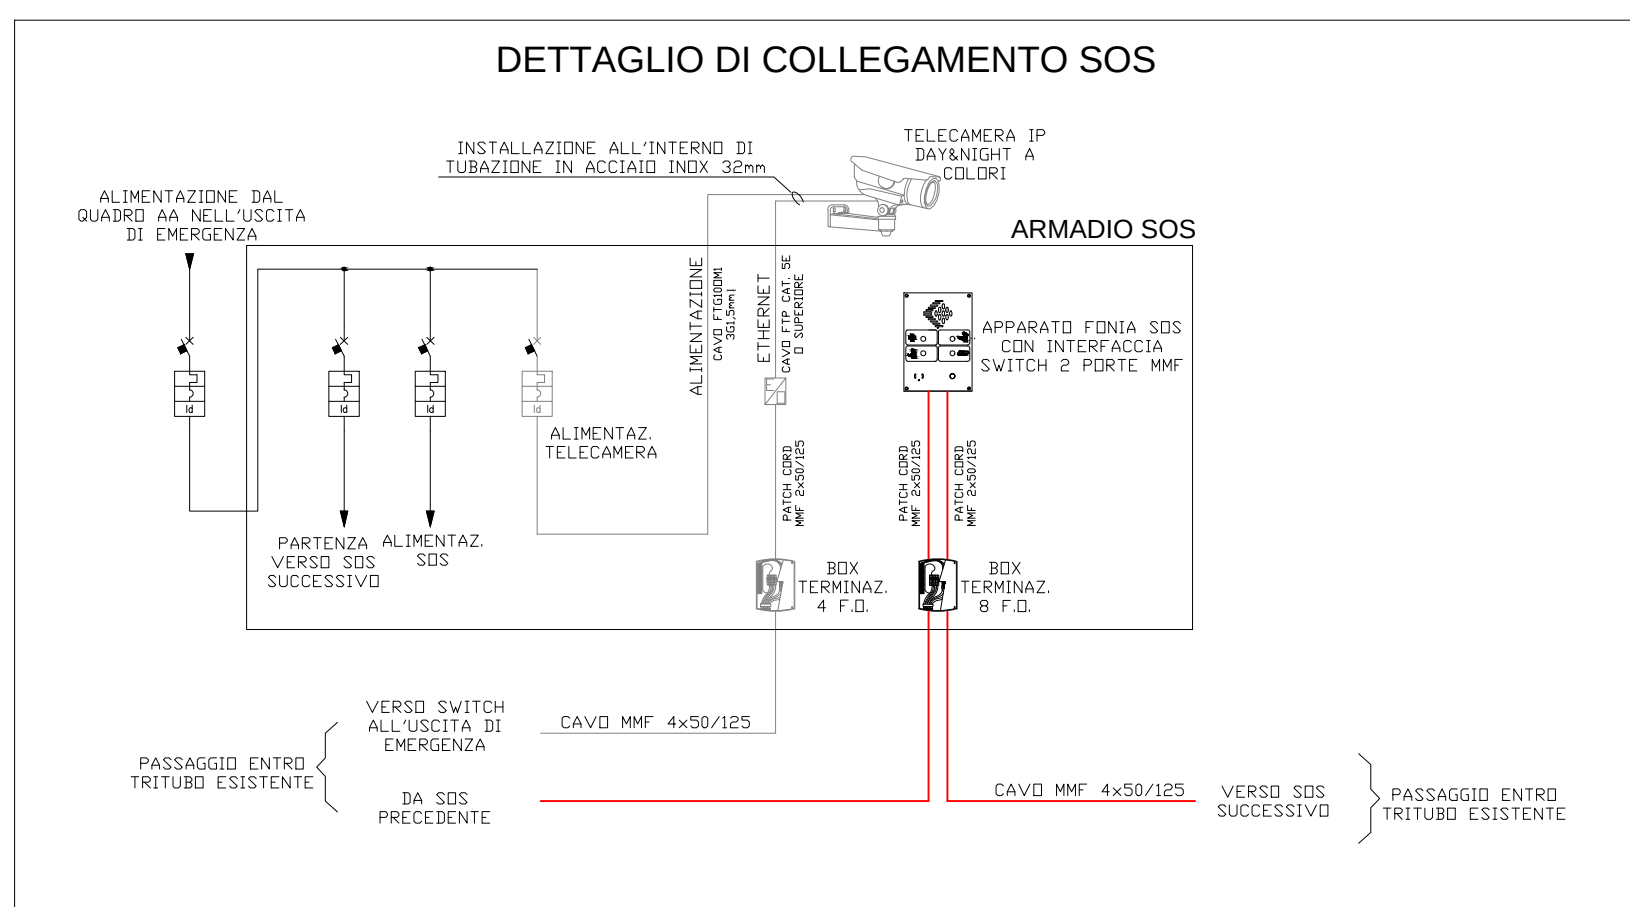
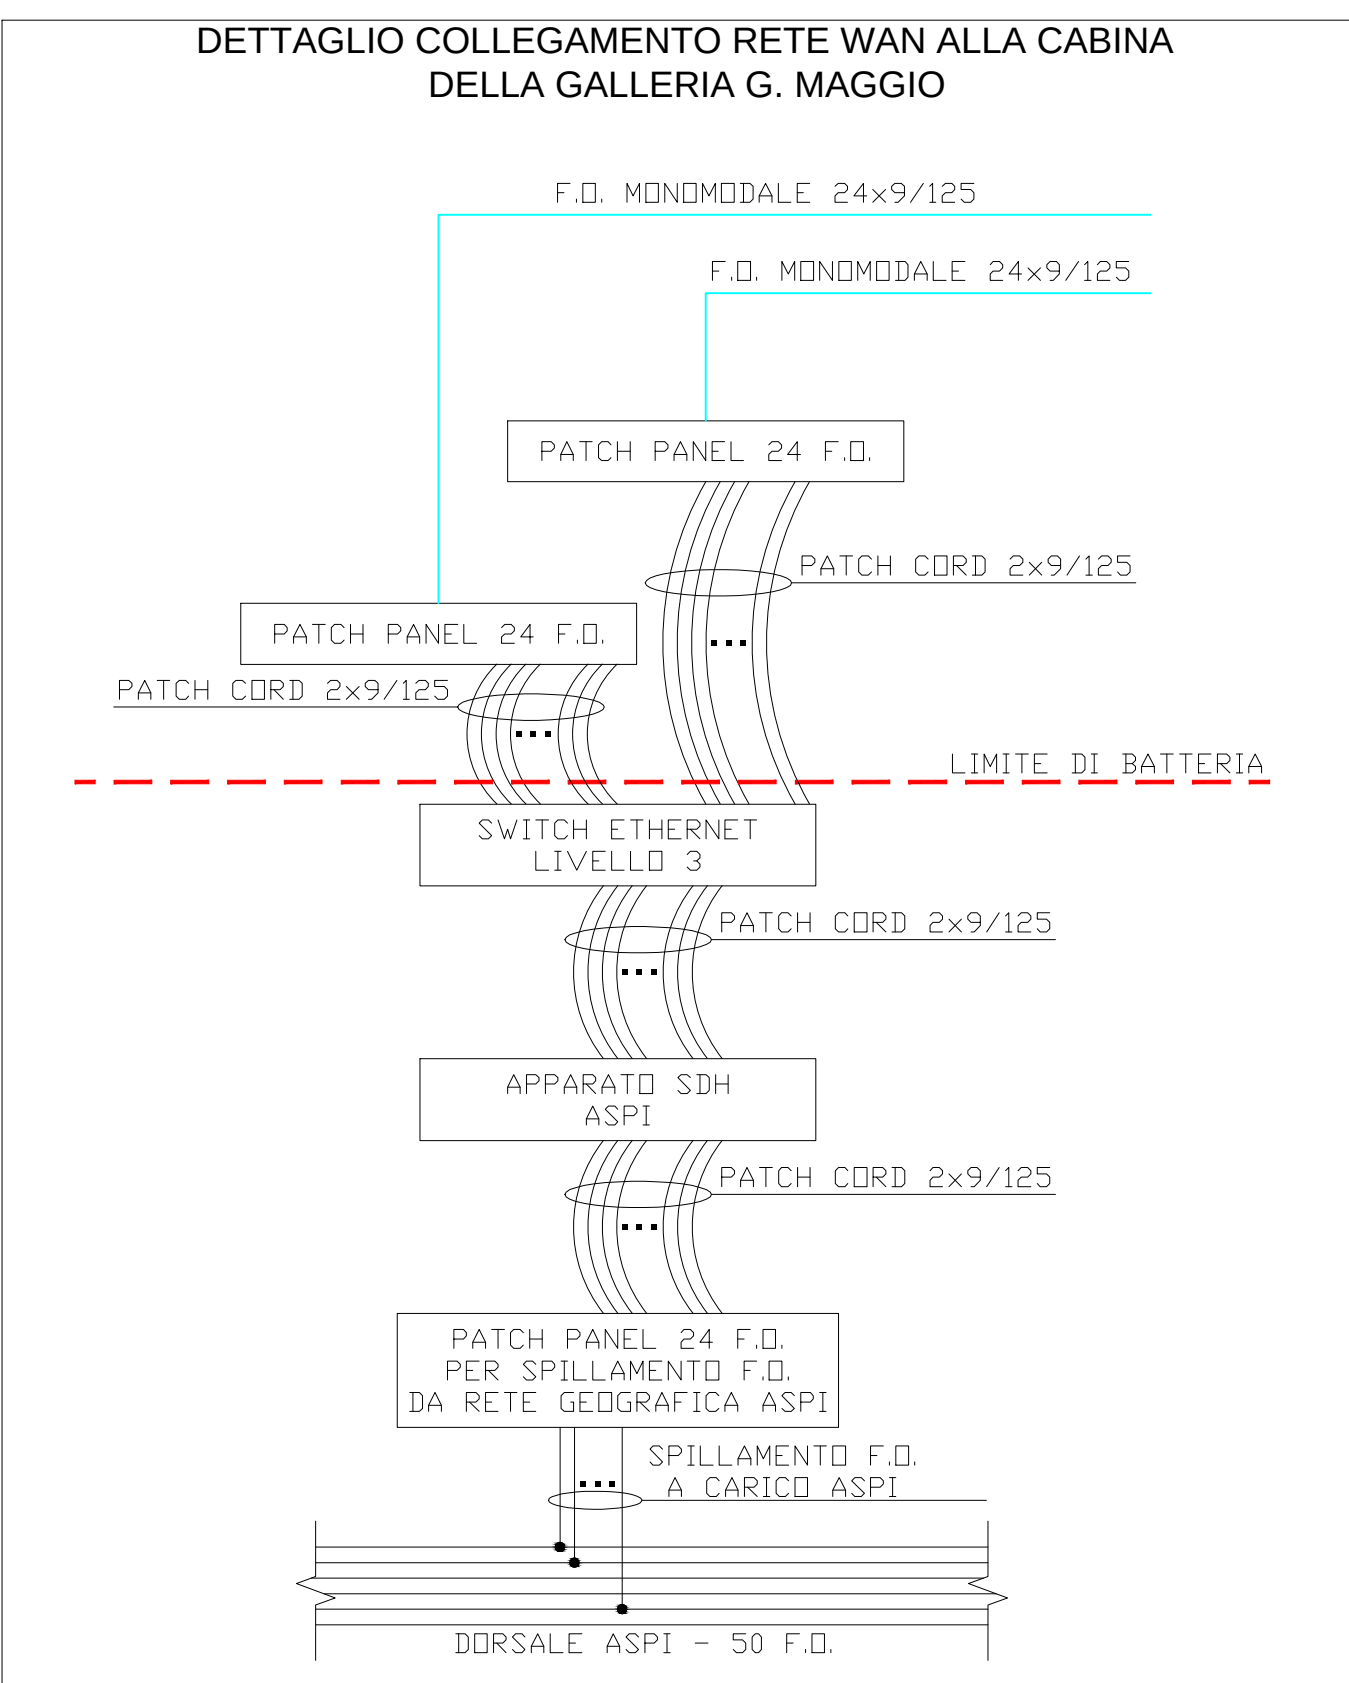


VERSO APPARATO DI RETE NEL
LOCALE SUPERVISORE DELLA CABINA
DELLA GALLERIA G. MAGGIO LUNGO
L'AUTOSTRADA A12

RAMO 2 ANELLO RETE WAN

VERSO APPARATO DI RETE NEL LOCALE TLC DELLA STAZIONE DI ESAZIONE DI VALFONTANABUONA

VERSO APPARATO DI RETE NELLA CE3

 

LEGGENDA	
autostrade // per l'Italia

REGIONE LIGURIA

COLLEGAMENTO TRA LA VALFONTANA-BUONA E L'AUTOSTRADA A12 GENOVA-ROMA

PROGETTO DEFINITIVO

IMPIANTI ELETTROMECCANICI


PLANIMETRIA E DETTAGLI FONIA E SOS, IMPIANTO AUDIO DIFFUSIONE E IMPIANTO RADIO










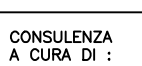




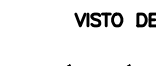
per l'Italia



