VERSO APPARATO DI RETE NEL LOCALE SUPERVISIONE DELLA CABINA DELLA GALLERIA G. MAGGIO LUNGO L'AUTOSTRADA A12

RAMO 1 ANELLO RETE WAN

F.O. MONOMODALE 24x7/125

VERSO APPARATO DI RETE NELLA CE2

RAMO 2 ANELLO RETE WAN

F.O. MONOMODALE 24x7/125

VERSO APPARATO DI RETE NEL LOCALE TLC DELLA STAZIONE DI ESAZIONE DI VALFONTANABUONA

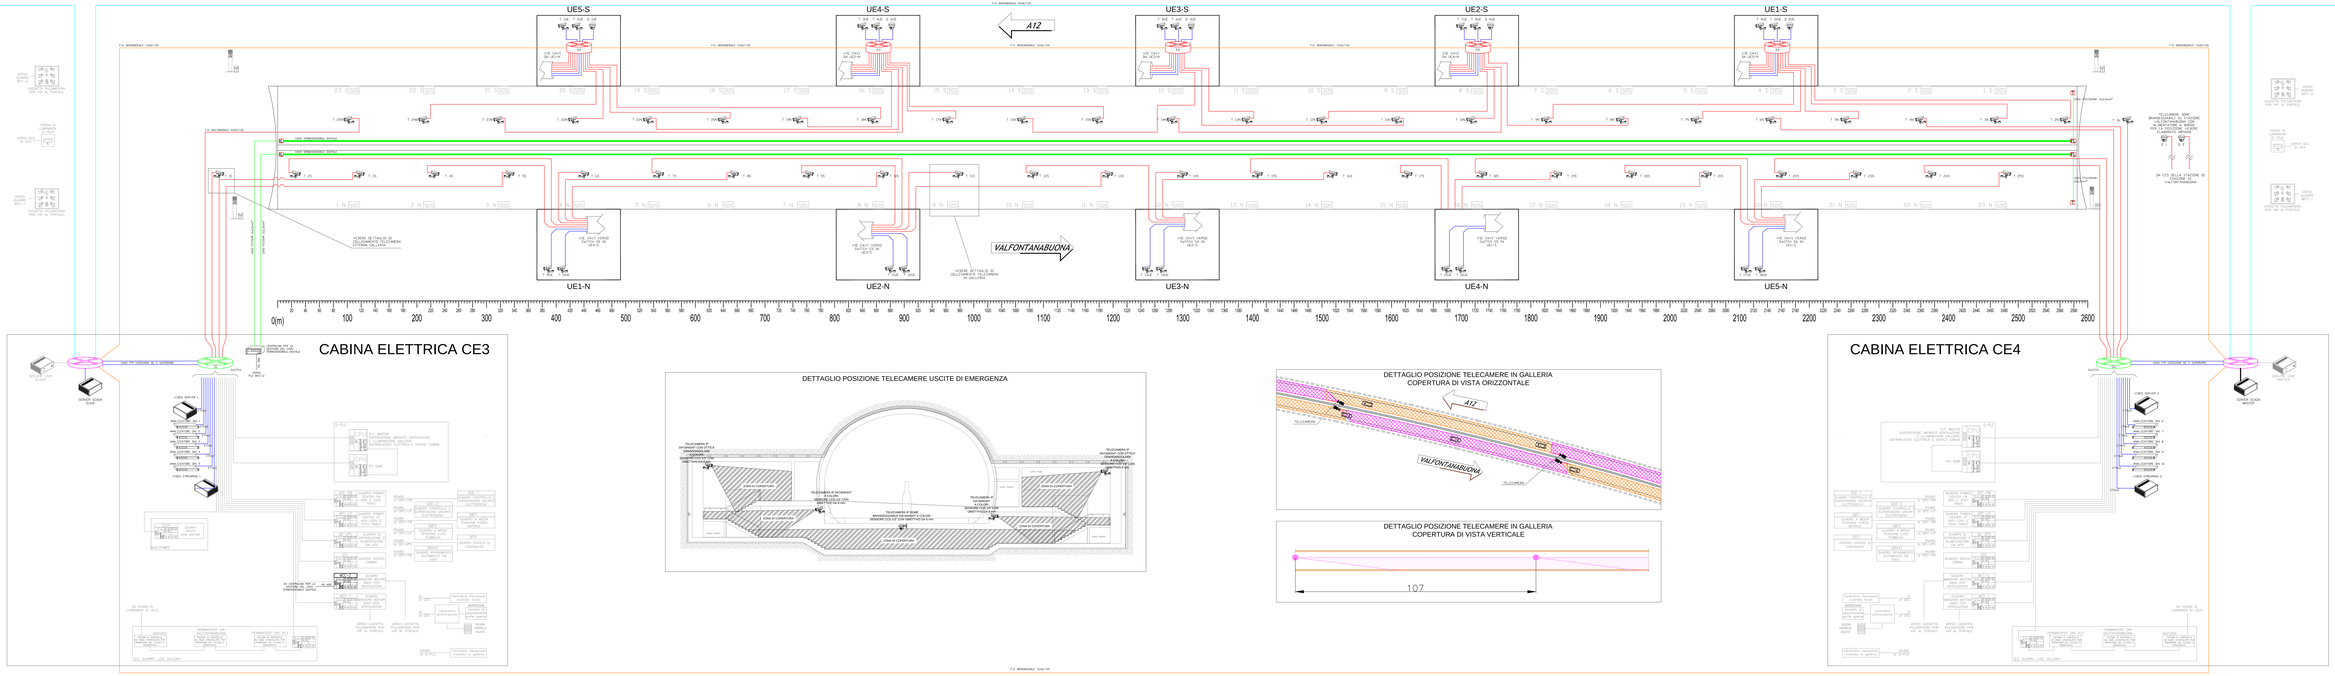

DETTAGLIO POSIZIONE TELECAMERE USCITE DI EMERGENZA

DETTAGLIO POSIZIONE TELECAMERE IN GALLERIA
COPERTURA DI VISTA ORIZZONTALE

DETTAGLIO POSIZIONE TELECAMERE IN GALLERIA
COPERTURA DI VISTA VERTICALE

DETTAGLIO COLLEGAMENTO RETE WAN AL LOCALE TLC DELLA STAZIONE DI ESAZIONE DI VALFONTANABUONA

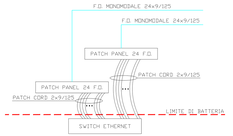

DETTAGLIO DI COLLEGAMENTO TELECAMERA DOME SVINCOLO A12

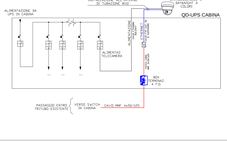

DETTAGLIO DI COLLEGAMENTO TELECAMERA ESTERNA GALLERIA

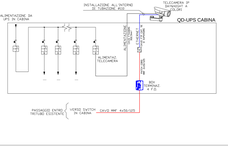

DETTAGLIO DI COLLEGAMENTO TELECAMERA IN GALLERIA

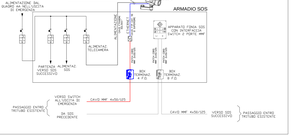

LEGENDA

	RETE F.O. MONOMODALE 24x7/125
	RETE W.T.V. MONOMODALE 12x7/125
	RETE W.T.V. MULTIMODALE 2x7/125
	PATCHNET, CAVO FTP CATEGORIA 5E O SUPERIORE
	CAVO RS485 "ALARMS"
