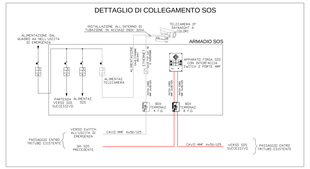

REGIONE LIGURIA

autostrade per l'italia

COLLEGAMENTO TRA LA VALFONTANABUONA E L'AUTOSTRADA A12 GENOVA–ROMA

PROGETTO DEFINITIVO

IMPIANTI ELETTROMECCANICI

GALLERIA FONTANABUONA

PLANIMETRIA E DETTAGLI FONIA E SOS, IMPIANTO AUDIO DIFFUSIONE E IMPIANTO RADIO

IL RESPONSABILE PROGETTAZIONE SPECIALISTICA	IL RESPONSABILE INTEGRAZIONE PRESTAZIONI SPECIALISTICHE	IL DIRETTORE TECNICO
Ing. Luigi Schiavetta Ord. Ingg. Pavia n.1272 RESPONSABILE UFFICIO IMP.	Ing. Sara Frisiani Ord. Ingg. Genova N. 6813A CAPO COMMESSA	Ing. Maurizio Torrisi Ord. Ingg. Brescia N. 1142 RESPONSABILE INTEGRAZIONE DEPRESTAZIONI TECNICA E PROGETTAZIONE

REV	DESCRIZIONE	DATA	REDATTO	VERIFICATO	VERIFICATO	APPROVATO	DIS.
00	EMISSIONE	Dicembre 2014					

REVISIONE		
N.	DATA	DESCRIZIONE

CODICE PROGETTO		DATA	SCALA
1 1 0 0 1 3 0 2	STPIMP0052	Dicembre 2014	— — —

spea ingegneria europea — RESPONSABILE PROGETTO SENZA ONERI: Ing. Orlando Bruno, Ord. Ingg. Pavia N. 1845 — ELABORAZIONE A CURA DI: ELABORAZIONE A CURA DI: ELABORAZIONE A CURA DI: — ELABORAZIONE A CURA DI: — IL RESPONSABILE UFFICIO IMP.: Ing. Andrea Tanzi O.I. Parma N.1154

GEIE Consorzio Stabile Via Cristoforo Colombo, 112 - 00147 Roma Tel. 06 51 39 1 - Fax 06 51 39 1 - CF/PI 13455811002

VISTO DEL COMMITTENTE: autostrade per l'italia — R.U.P.: Ing. Andrea Fiedler

VISTO DEL CONCEDENTE: Ministero delle Infrastrutture e dei Trasporti — DIPARTIMENTO PER LA RETE STRADALE E AUTOSTRADALE ED I SISTEMI STRADALI, AUTOSTRADALI, FERROVIARI ED AEROPORTUALI — DIRIGENTE DELLA DIVISIONE 2

TUTTI I DIRITTI RISERVATI AI SENSI DELLA LEGGE SUL DIRITTO D'AUTORE (L.633/1941 E SUCCESSIVE MODIFICHE). IL PRESENTE DOCUMENTO NON PUÒ ESSERE RIPRODOTTO, MODIFICATO, COPIATO, NÉ PORTATO A CONOSCENZA DI TERZI SENZA IL PRECEDENTE PERMESSO SCRITTO DEL PROPRIETARIO.