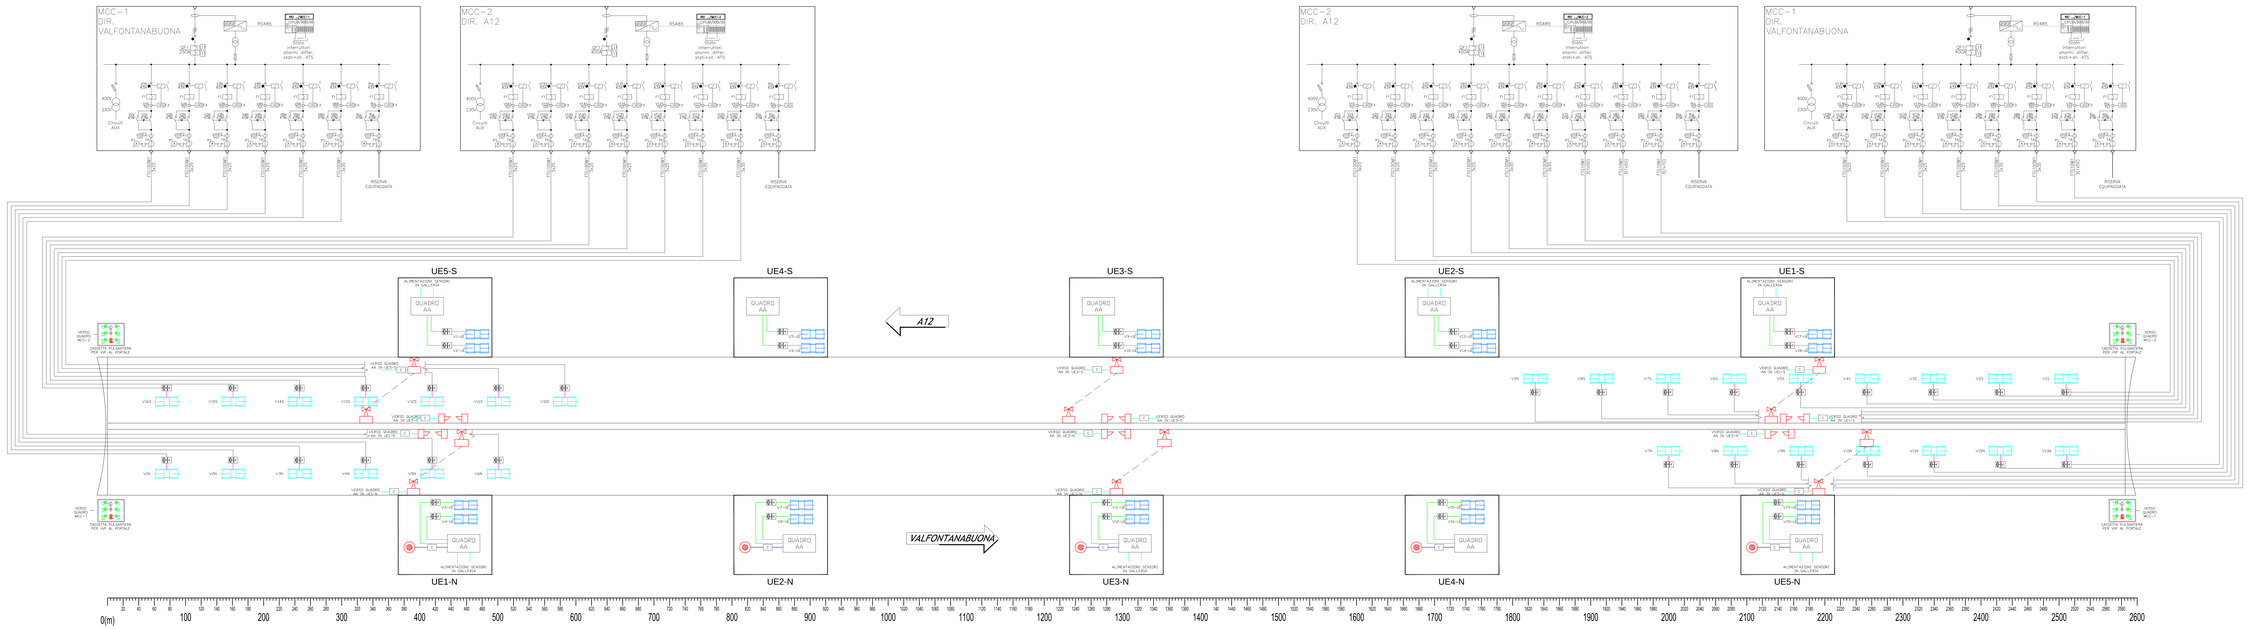

LEGENDA

	CAVO DI ALIMENTAZIONE 20T+PAIA DI MCC IN CABINA A SCENARIO
	CAVO DI ALIMENTAZIONE 20T+PAIA DI MCC IN CABINA
	CAVO DI ALIMENTAZIONE 4T+PAIA DI SCENARIO A NASTRO
	CAVO ITC/EMI 2x25mm²
	CAVO DI ALIMENTAZIONE ARGANTERM E WELDATOR DI SPACCAT DELL'ARM
	CAVO DI ALIMENTAZIONE VENTILATORI PRESURIZZAZIONE VIE DI FUGA
	CAVO ITC/EMI 2x4mm²
	CAVO DI ALIMENTAZIONE SENSORI PRESENZA GAS LUCEO SCURO
	CASSETTA ATTIVAZIONE CAVI DI ALIMENTAZIONE SENSORI IN GALLERIA E LUCEVA SCURO
	CASSETTA SEZIONATORE ALIMENTAZIONE JET FAN POSIZIONATI IN VOLTA
	JET-FAN COMPLETO DI TRASDUTTORE DI VIBRAZIONE TIPO CEMB TT-VIB E SNAILARD CONTENENTE: - MOTORE ASINCRONO TRIFASE 2 POLI 400V 50Hz 2,2 KW 2 PALE CLIMPER E LEATHA - GRADO PROTEZIONE IP55 CLASSE D'ISOLAMENTO F ATTACCHI JET FAN - 1 SONDA TERMICA PER MOTORE TIPO PTC