

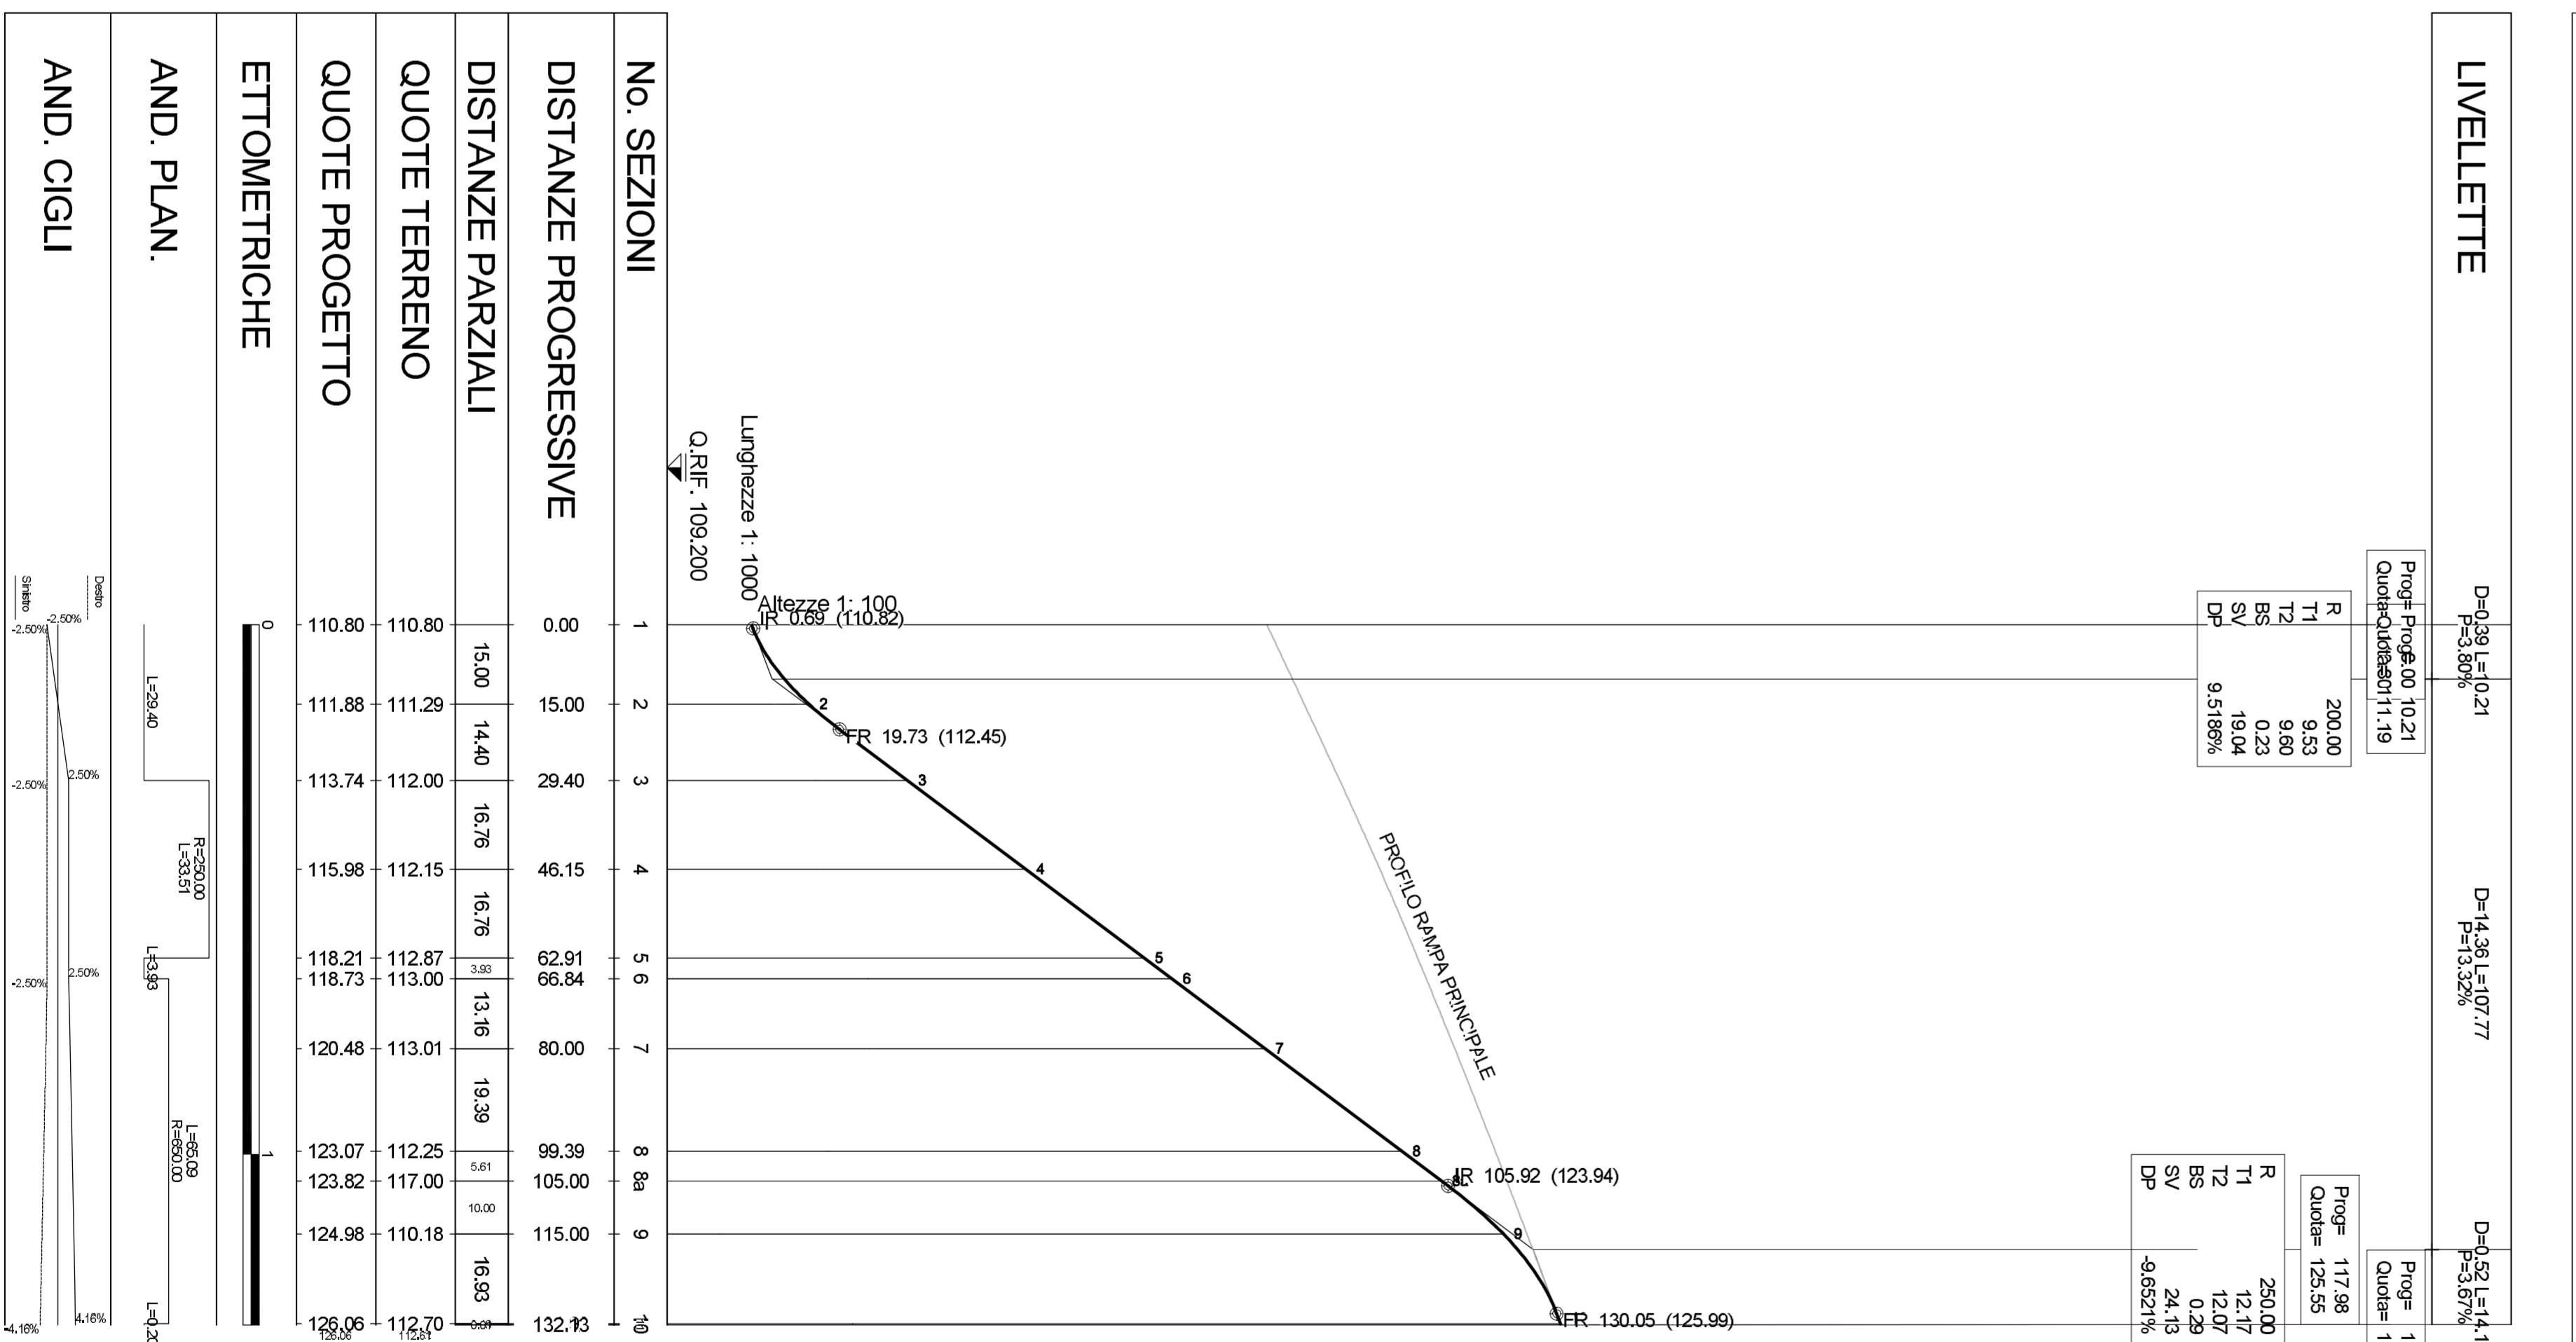
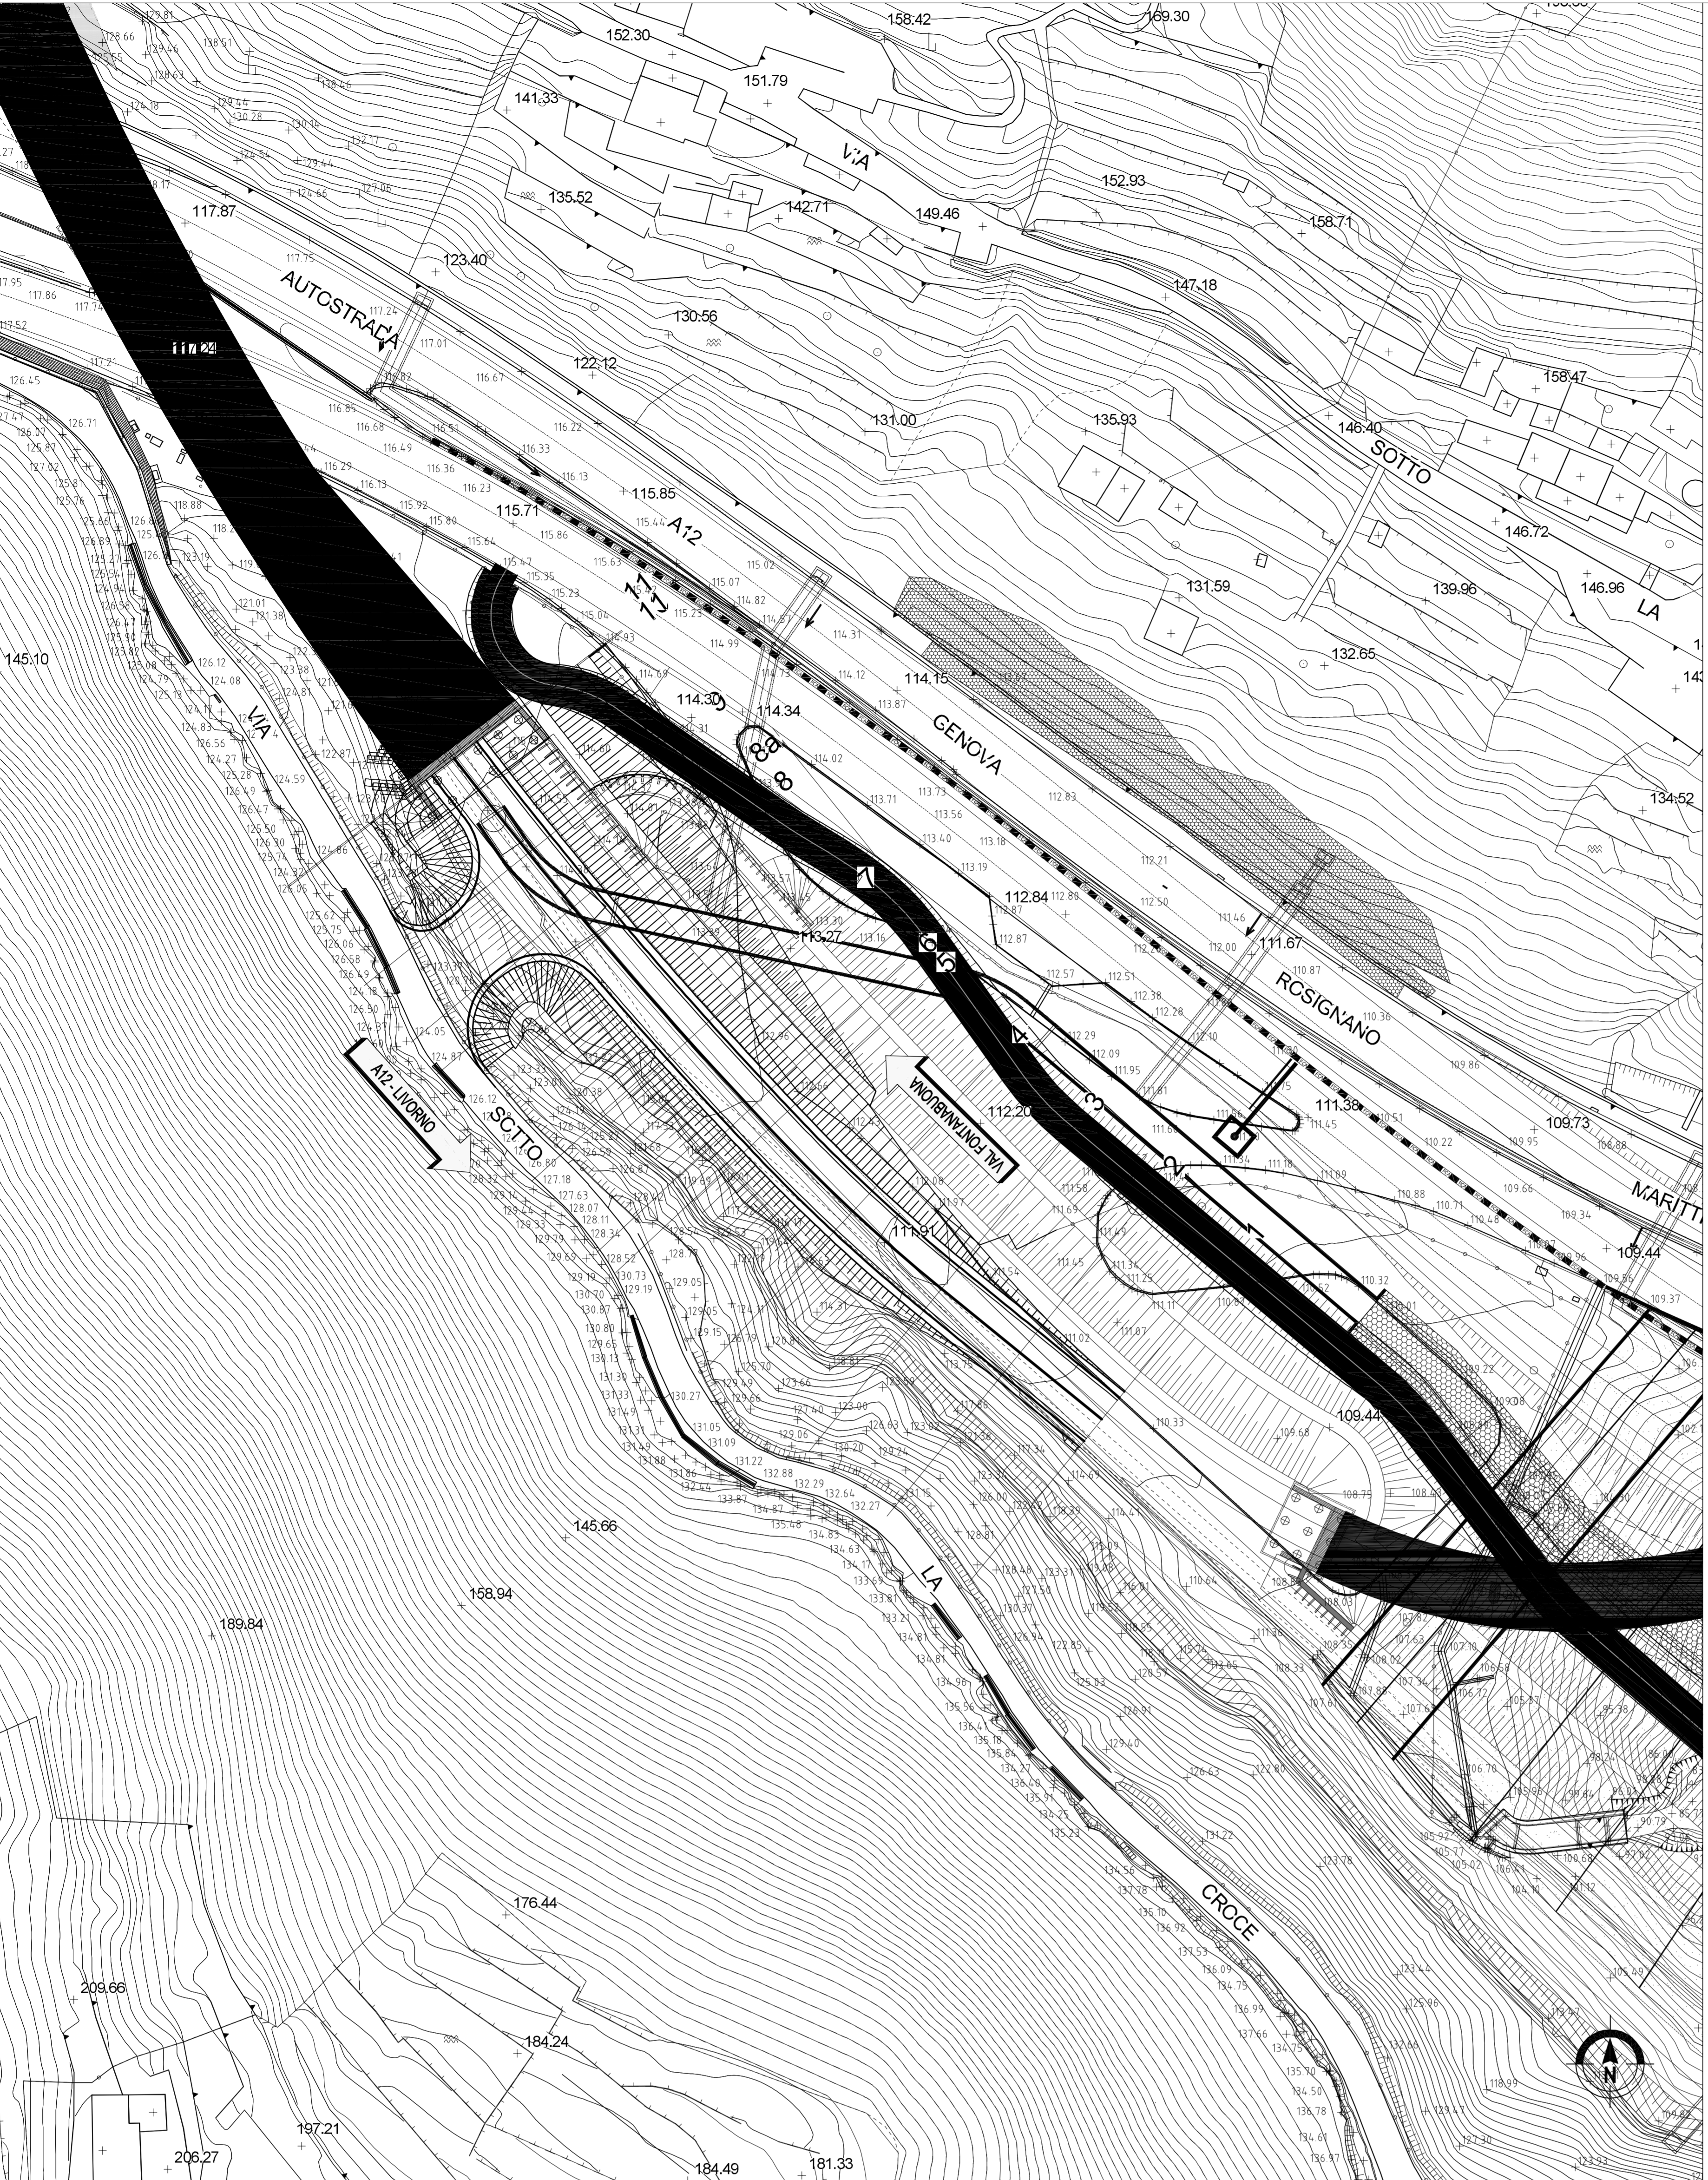


V1	1514765.367 4912189.670	V2	1514729.561 4912218.832	V3	1514693.113 4912257.702	V4	1514673.200 4912283.728
C1	1514900.449 4912402.078	C2	1515189.549 4912678.549				
C 1		C 2					
R	250.000	R	650.000				
Ag	8	Ag	6				
T	16.783	T	32.572				
SV	33.515	SV	65.090				
F	0.561	F	0.815				
C	33.490	C	65.063				

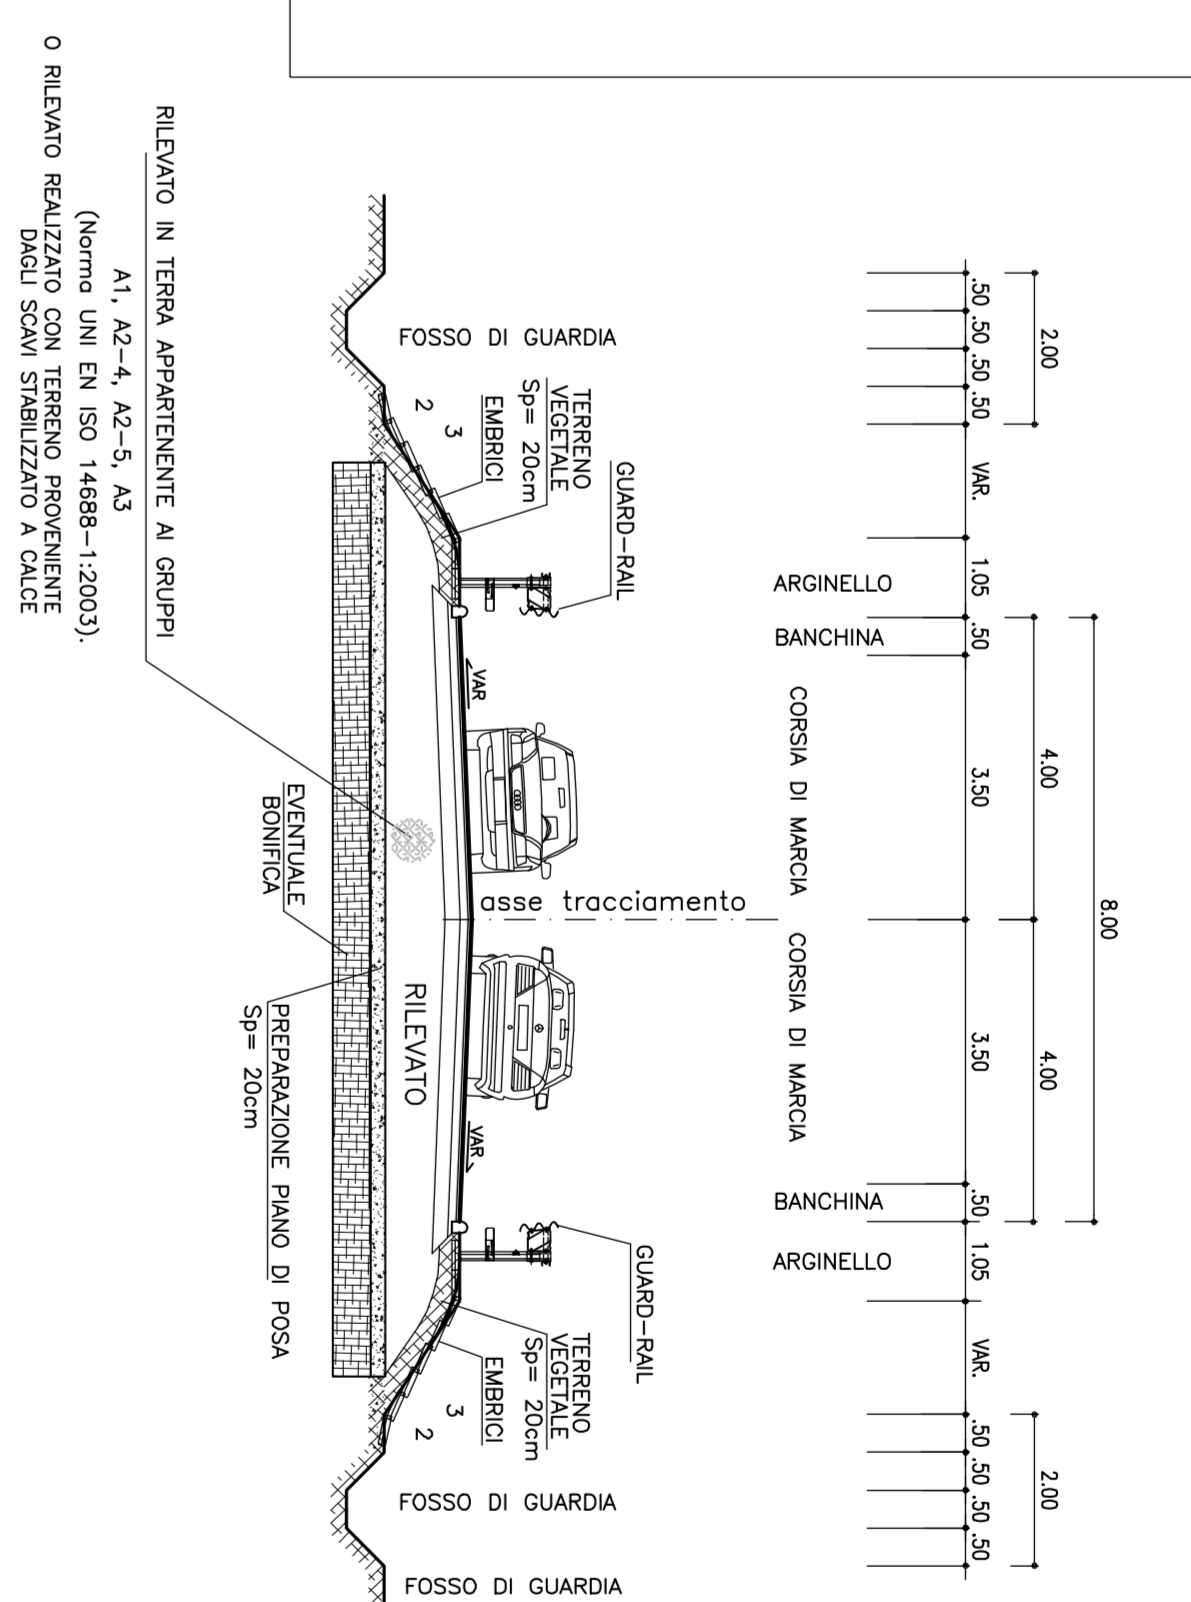

No. SEZIONI	1	2	3	4	5	6	7	8	9	10
ETTOMETRICHE										
AND. PLAN.										
AND. CIGLI										

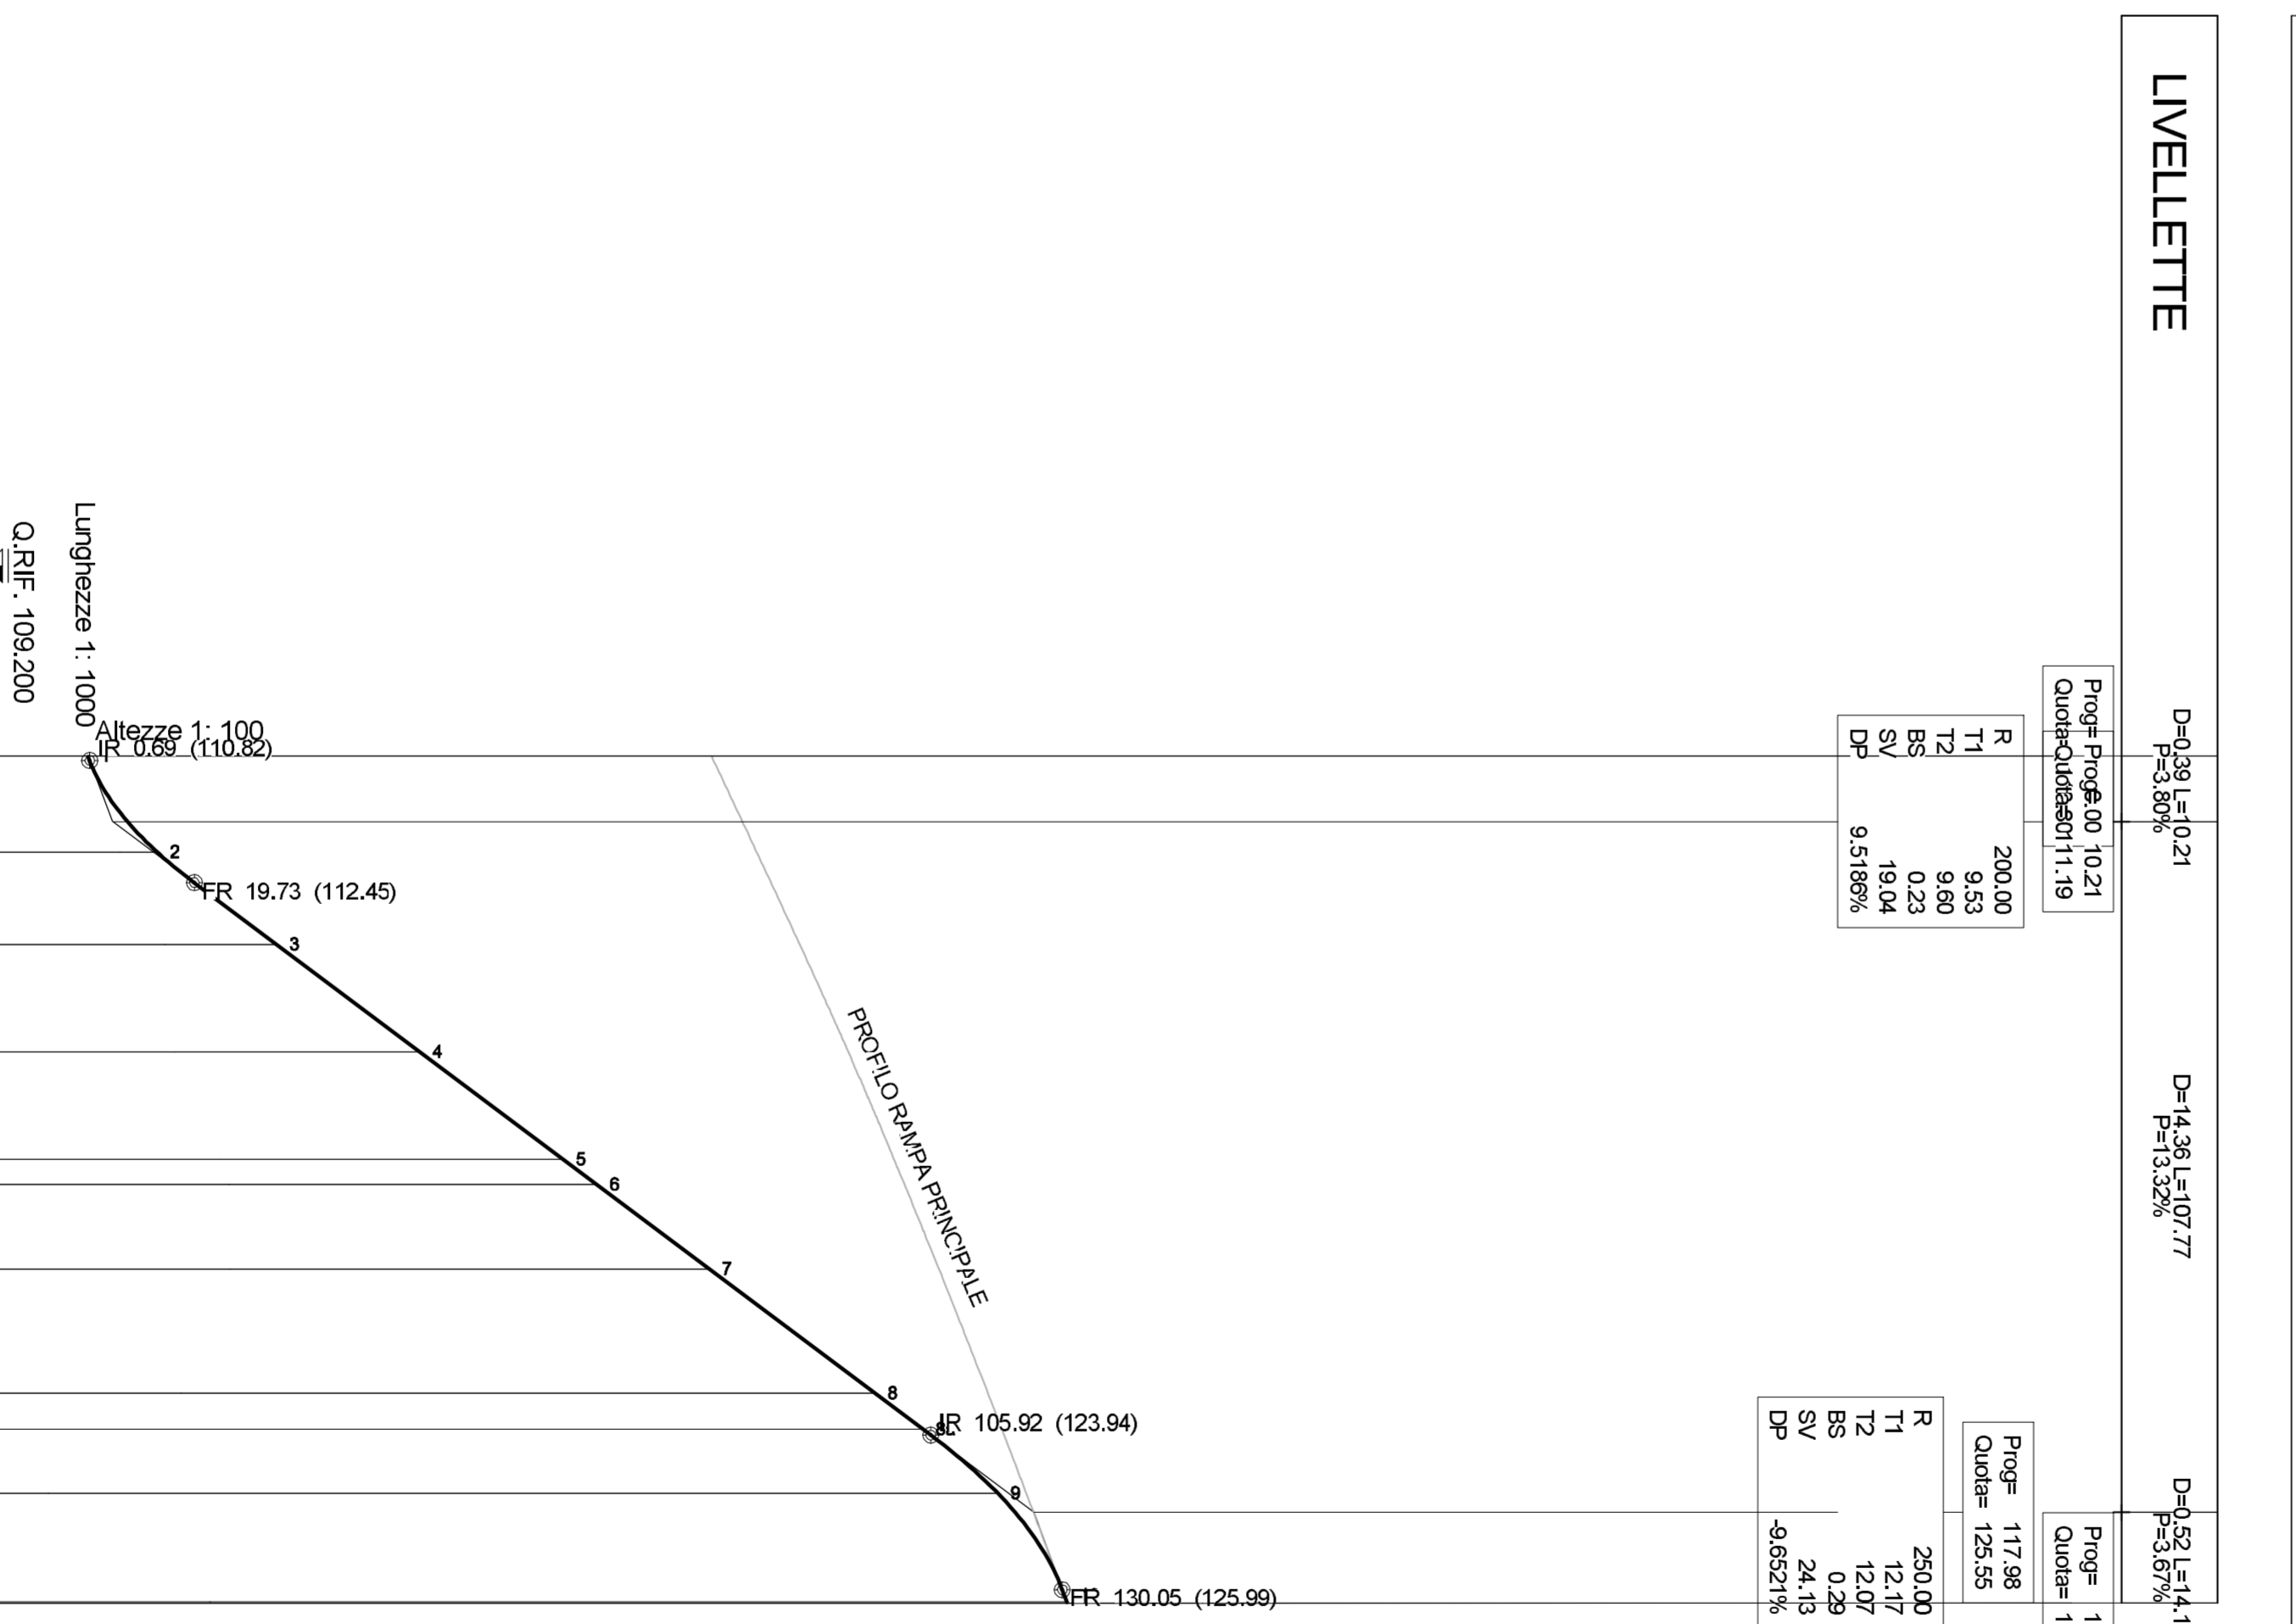

REGIONE LIGURIA

autostrade // per l'Italia

COLLEGAMENTO TRA LA VALFONTANA BUONA E L'AUTOSTRADA A12 GENOVA-ROMA
PROGETTO DEFINITIVO

CANTIERIZZAZIONE E FASI COSTRUTTIVE

VS.03 - Viabilità di servizio da cantiere A12 a strada locale a imbocco lato Repallo galiera Caronigo

Planimetria di Progetto, Tracciamento, Profilo longitudinale e Sezione Tipo





