

Planimetria di Tracciamento

Scala 1:500




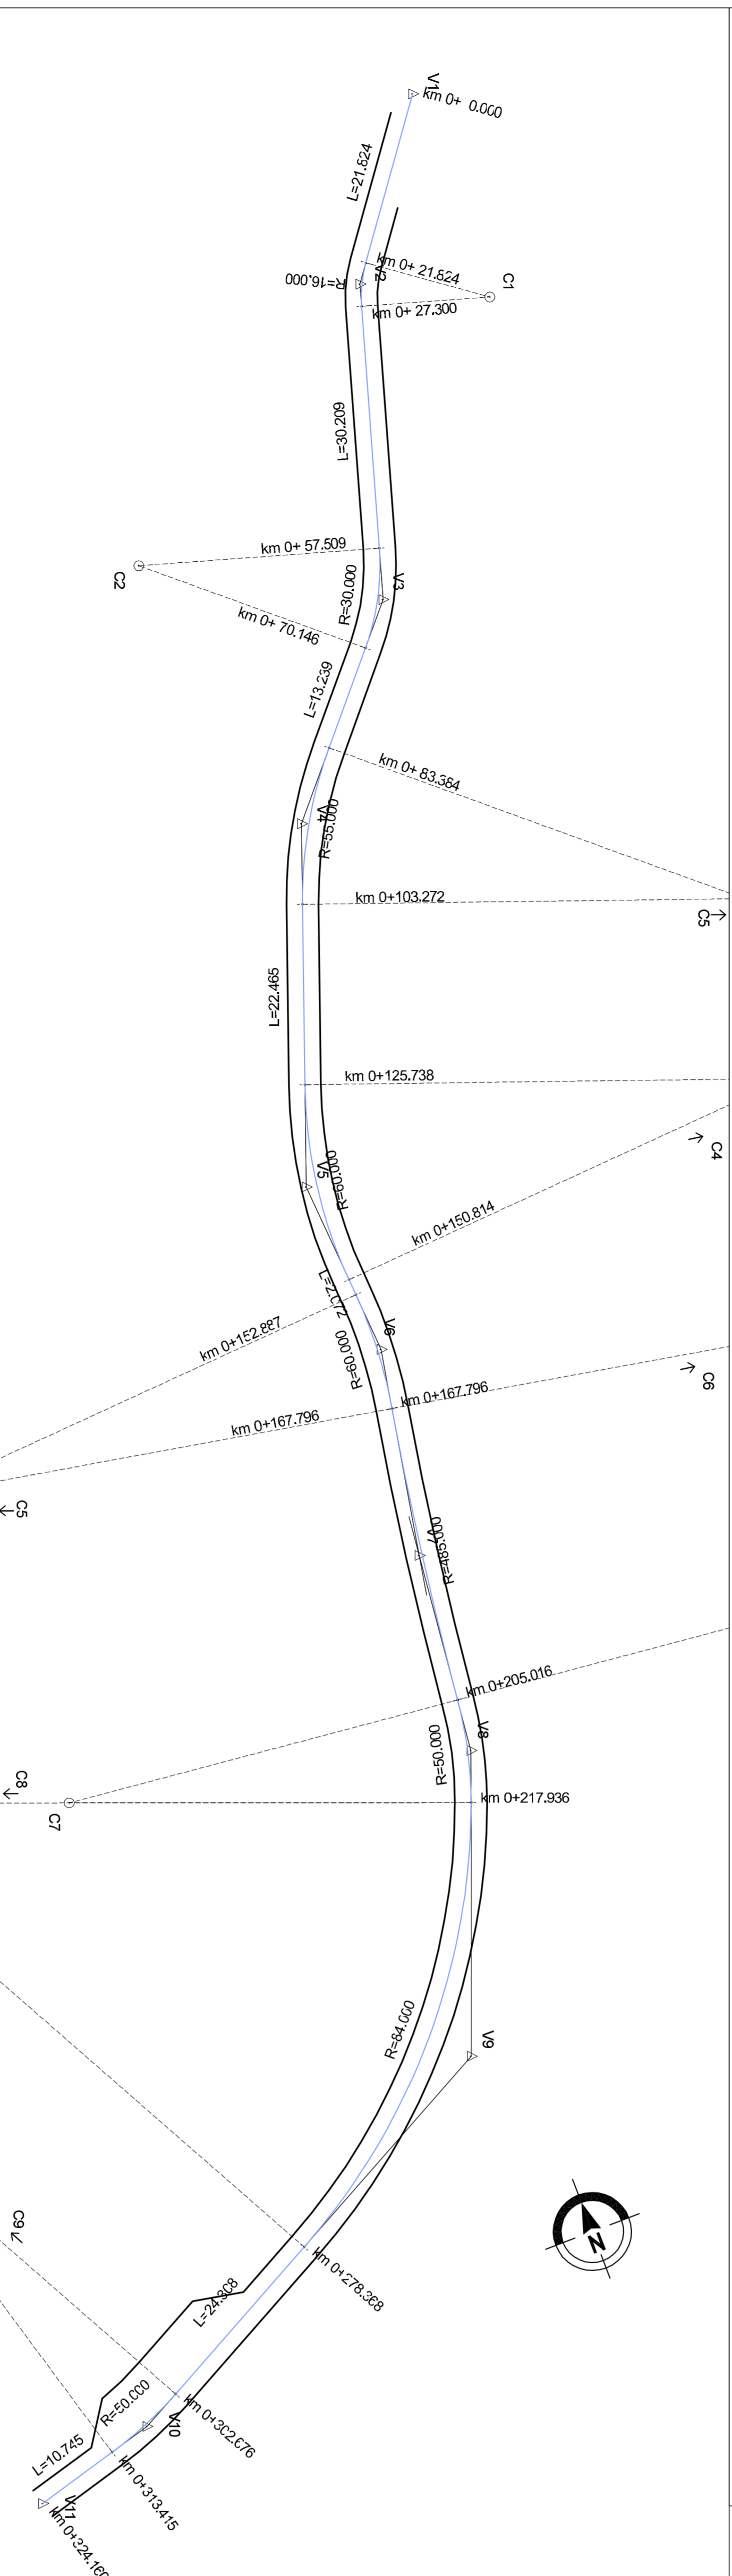


TABELLA DATI :



Planimetria di Progetto

Scala 1:500

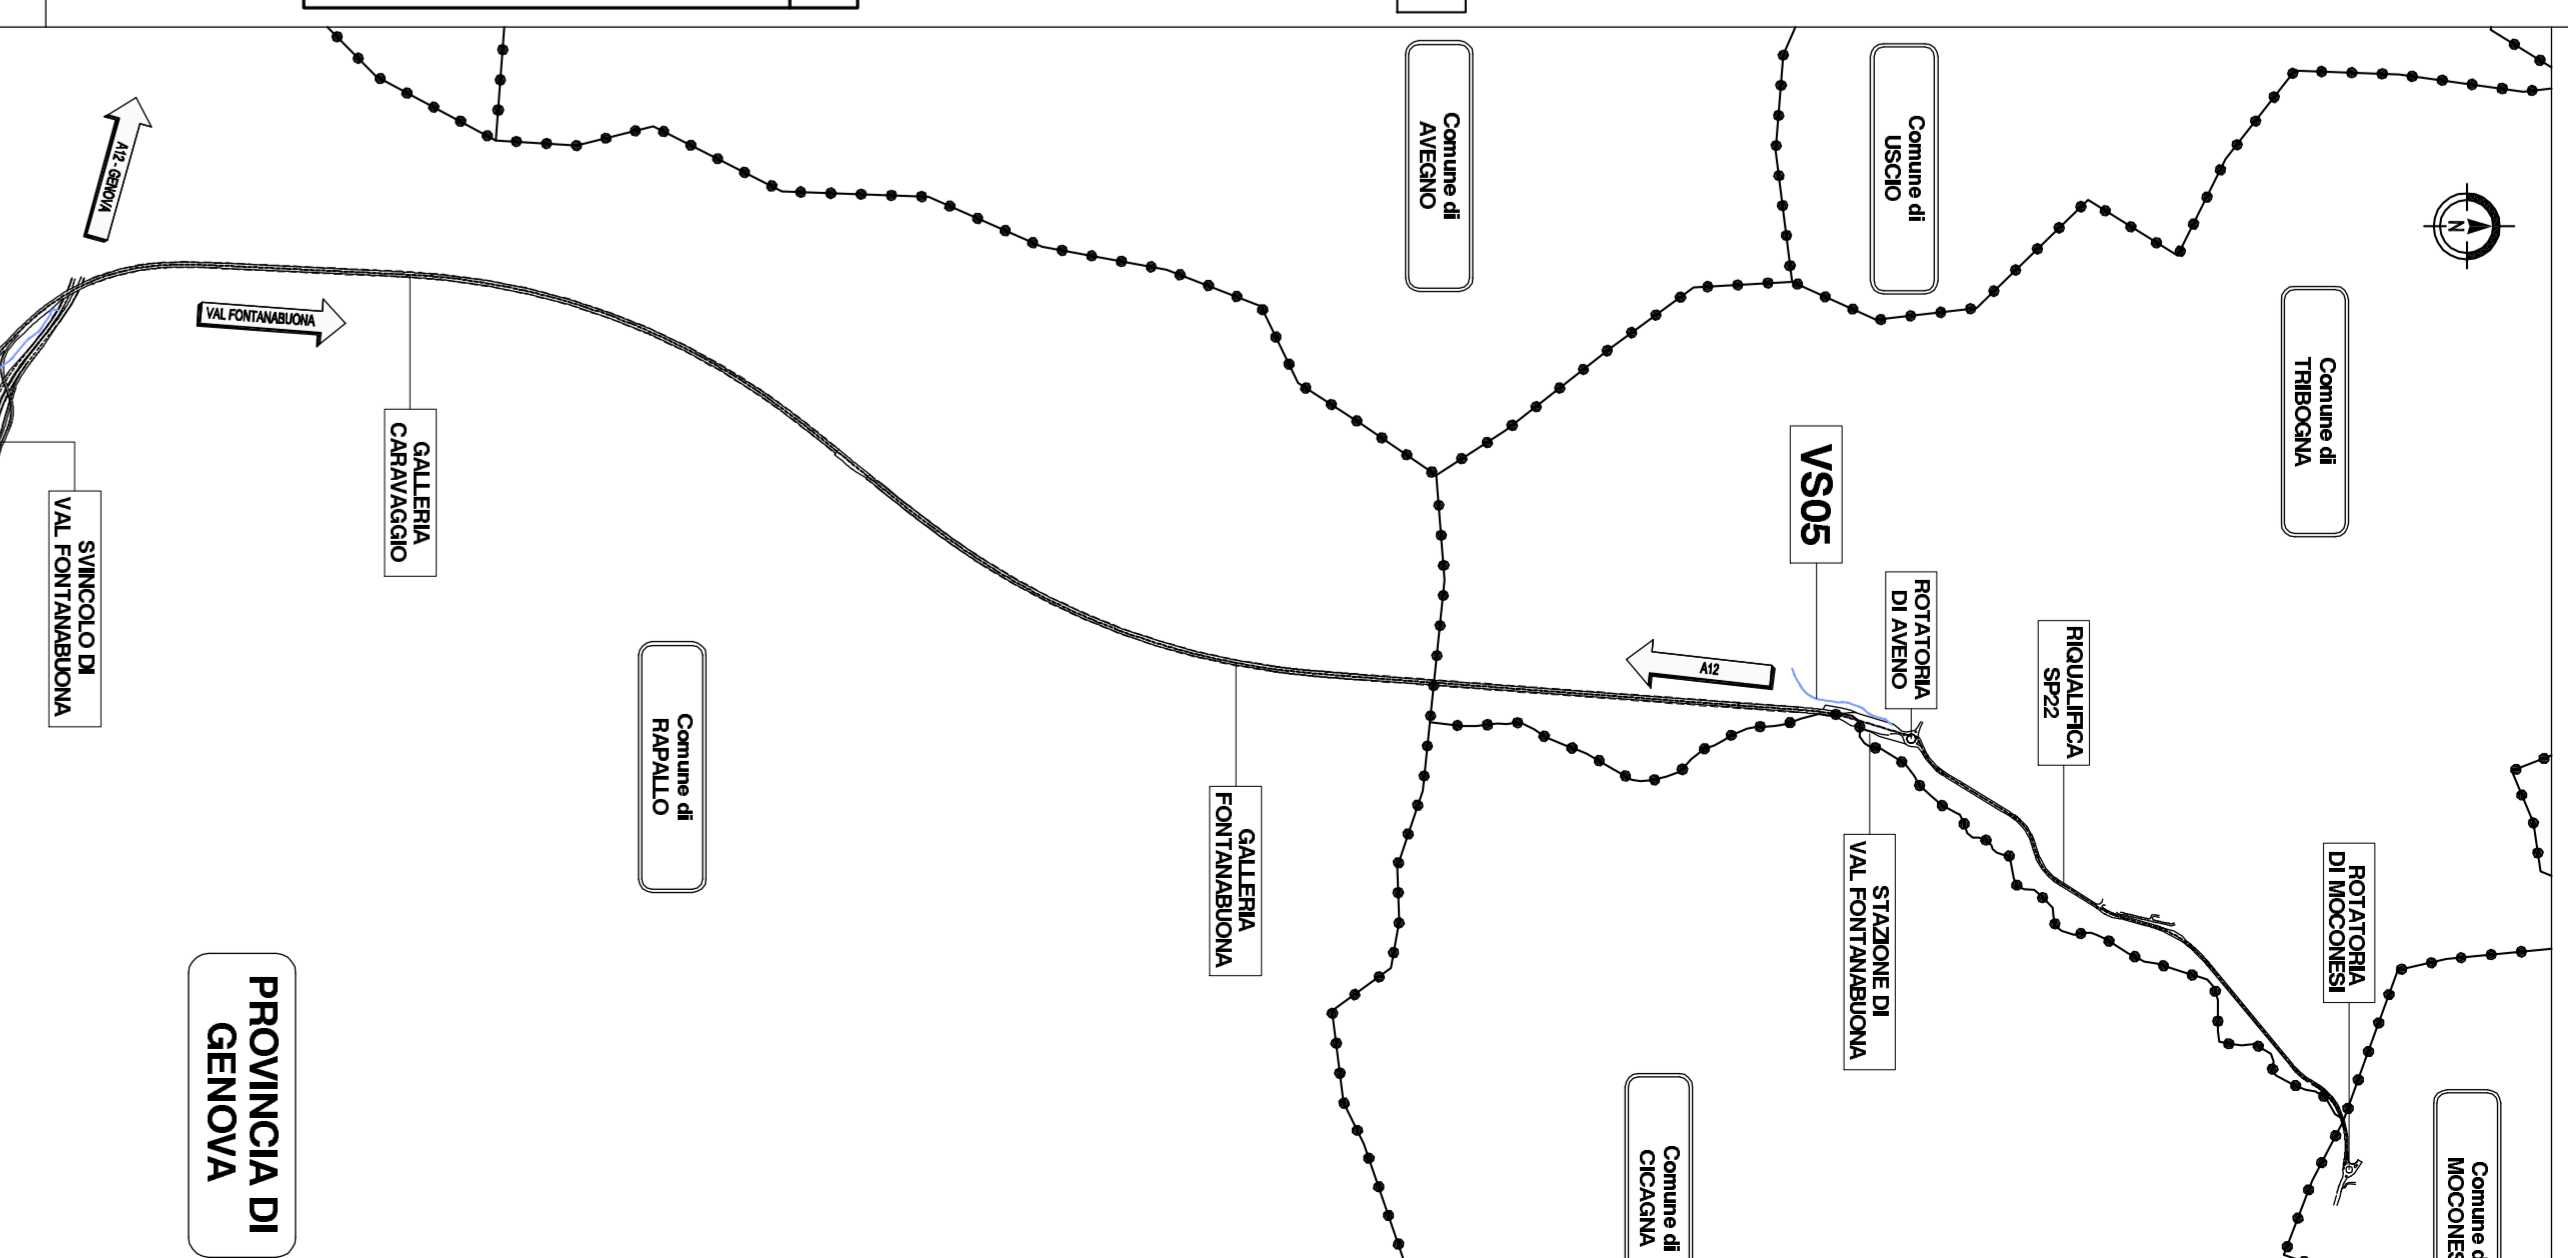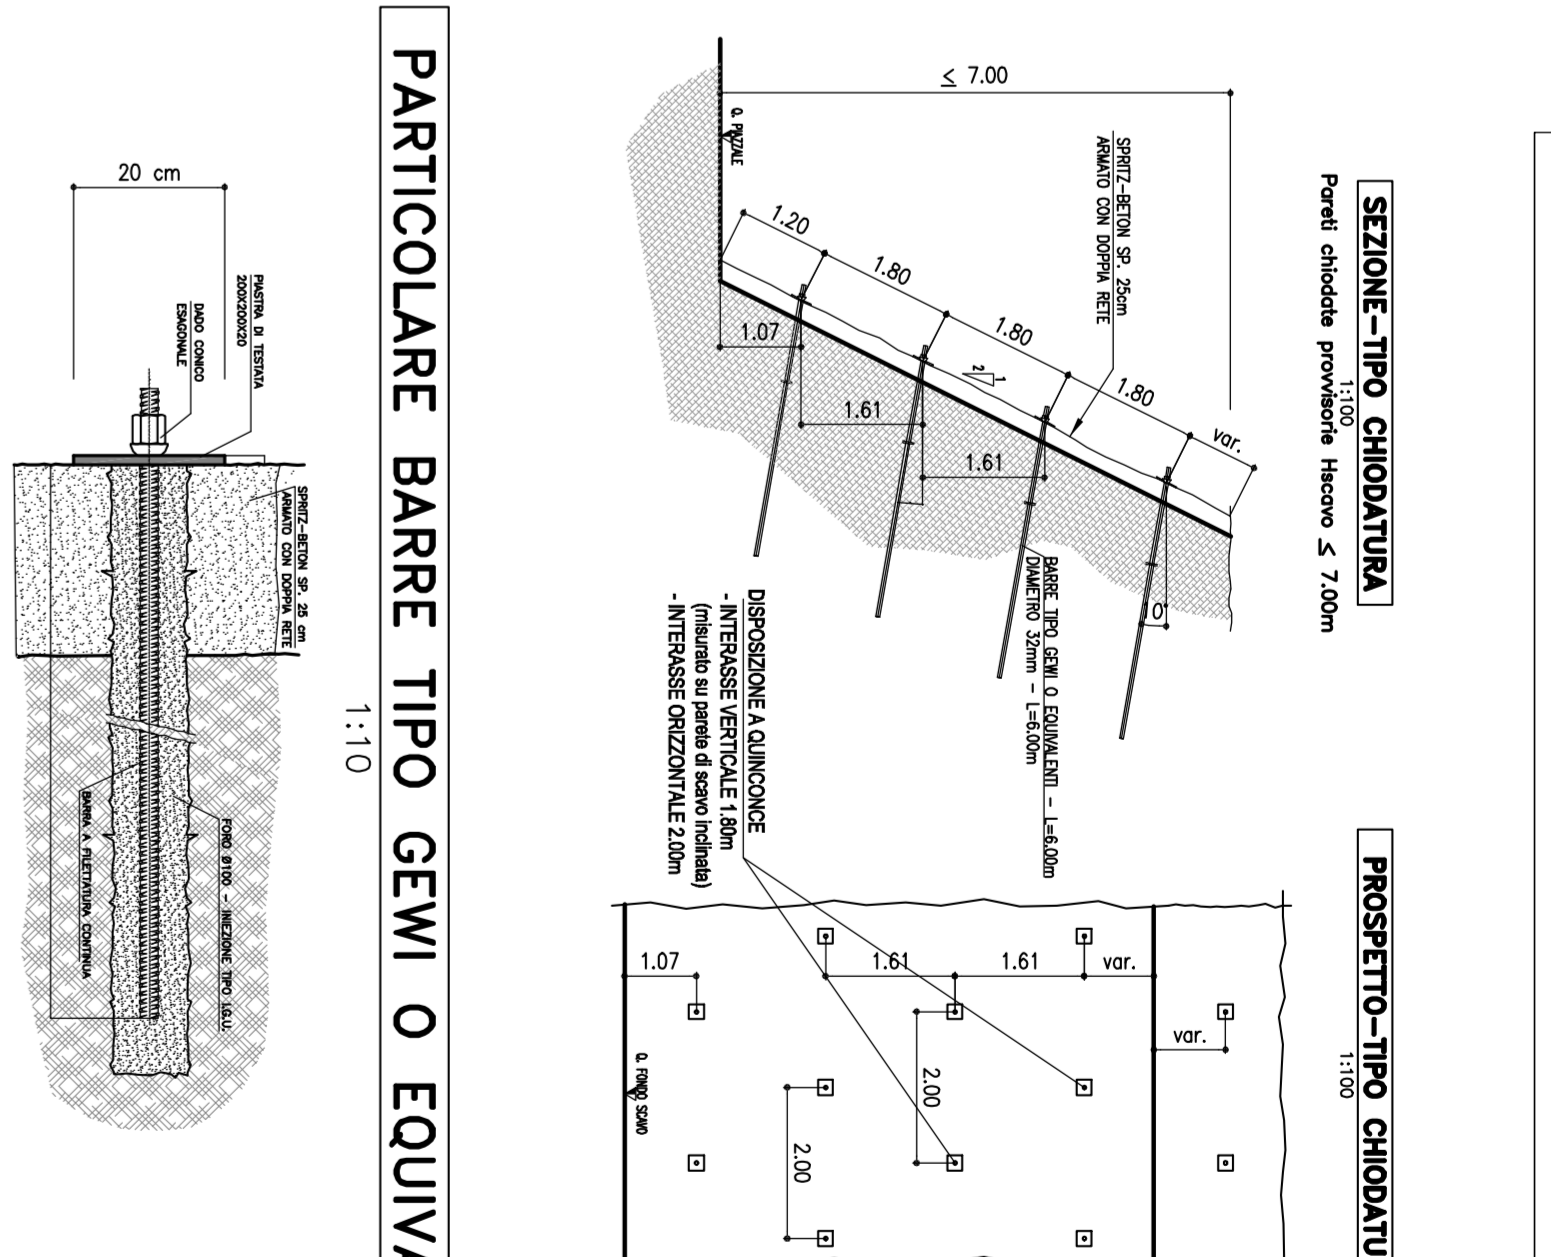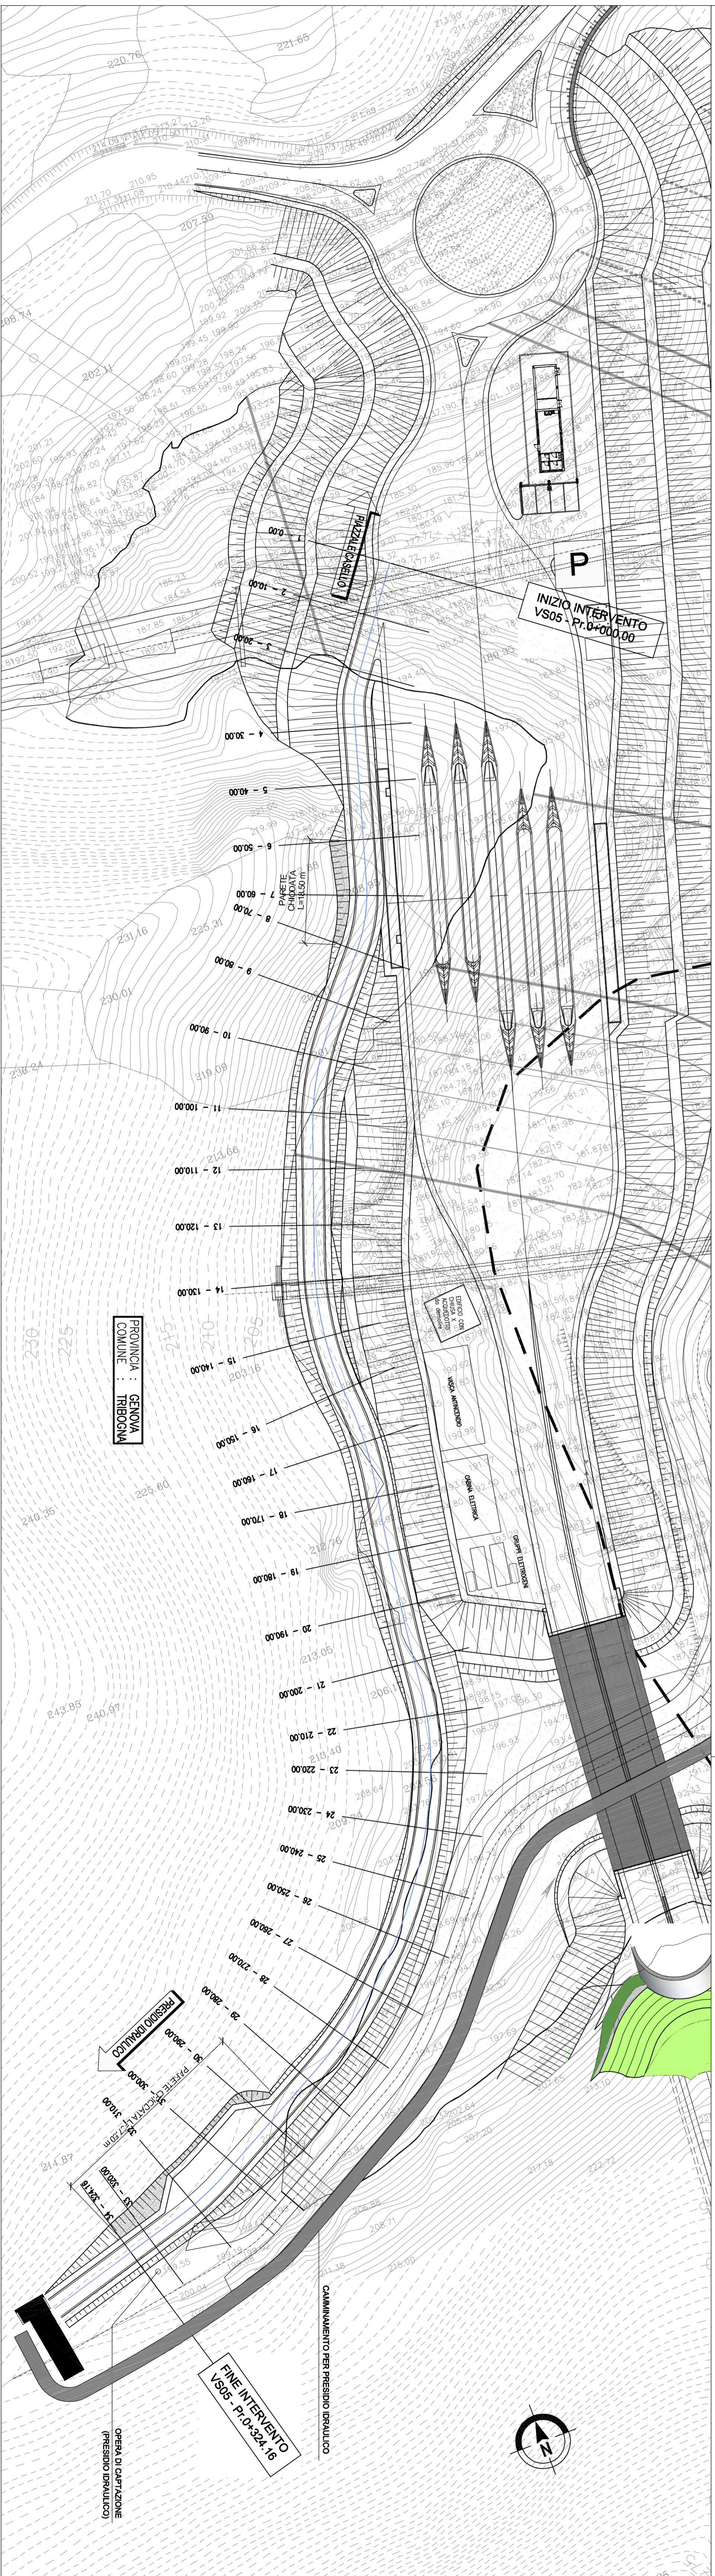

Sezione Tipo

Scala 1:100

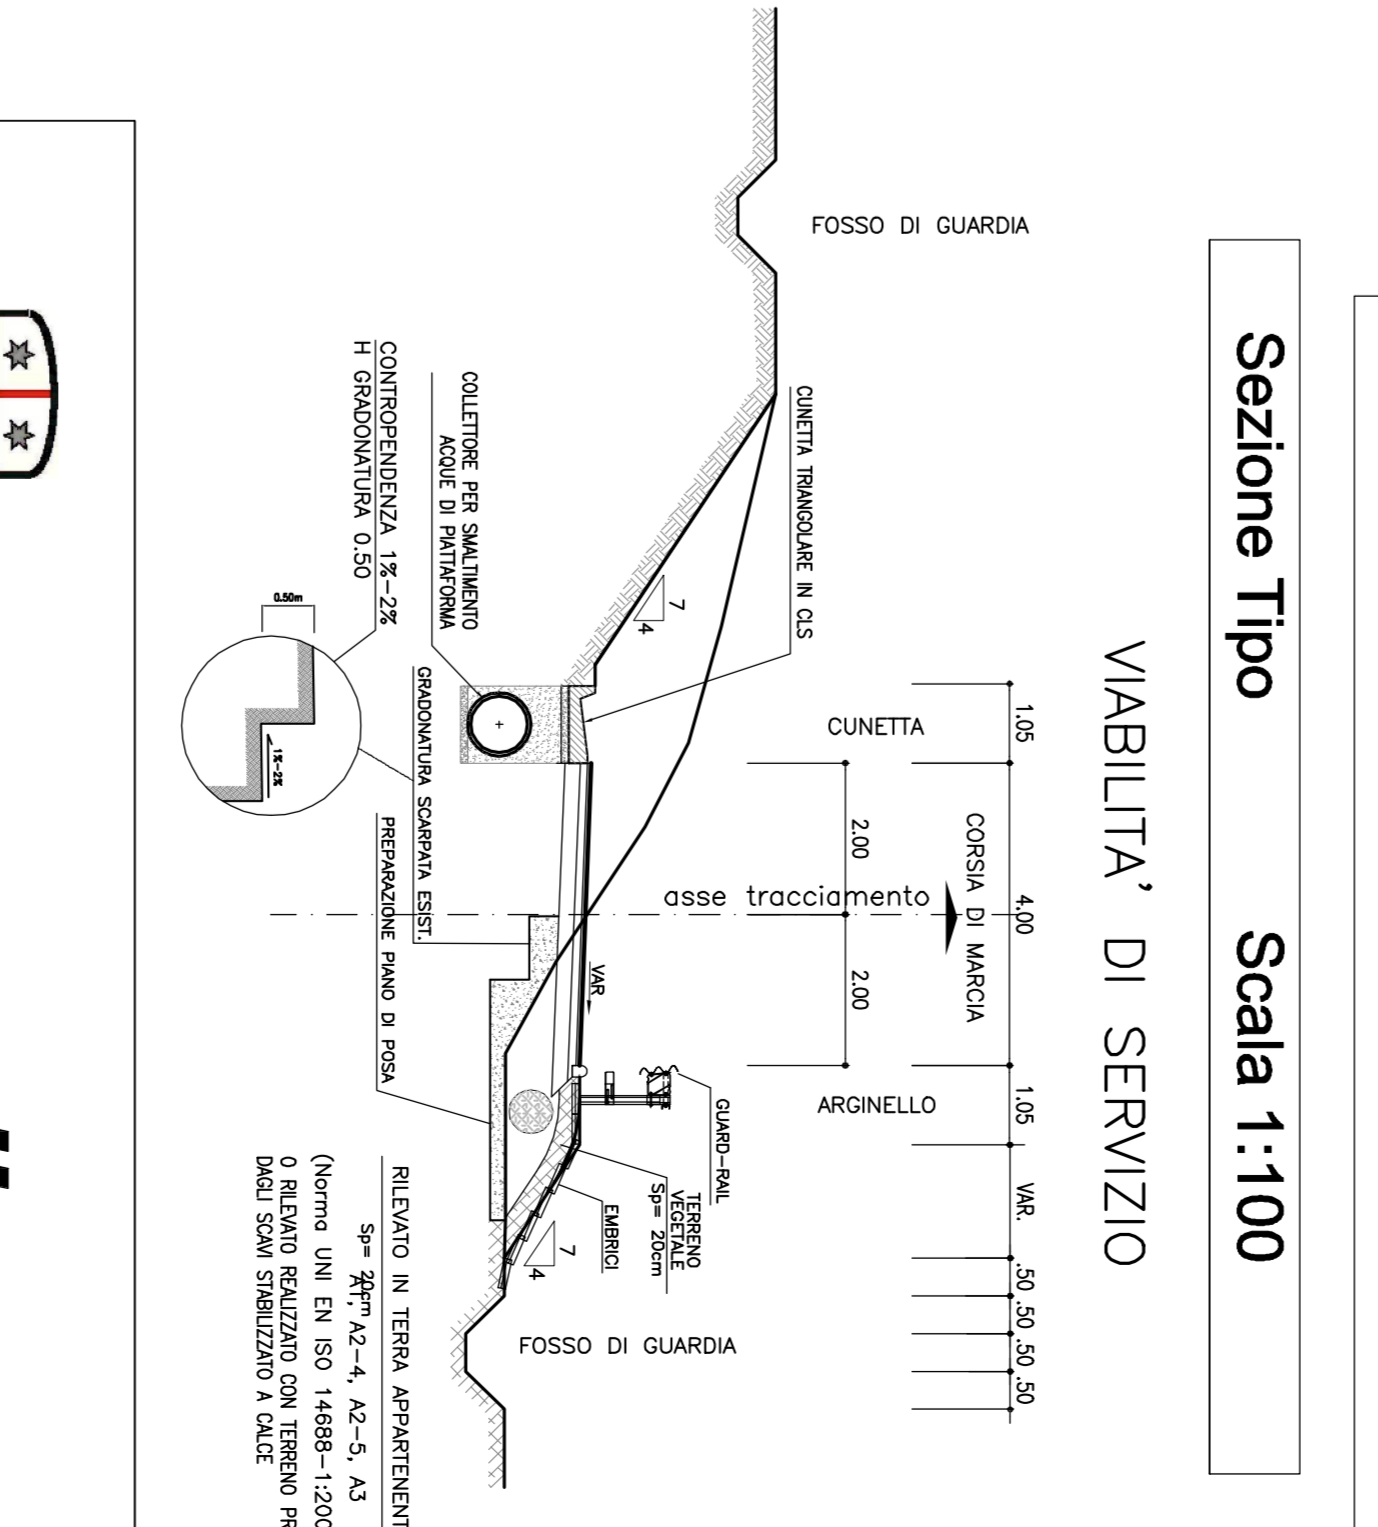

PROGETTO DEFINITIVO

COLLEGAMENTO TRA LA VALFONTANABUONA E L'AUTOSTRADA A12 GENOVA-ROMA

CANTIERIZZAZIONE E FASI COSTRUTTIVE

VS.05 - Viabilità di servizio da piazzole di stazione all'opera di Planimetria di Progetto, Tracciamento, Profilo longitudinale e Sezione Tipo

autostrade // per l'Italia

spes

autostrade // per l'Italia