




STATO ATTUALE

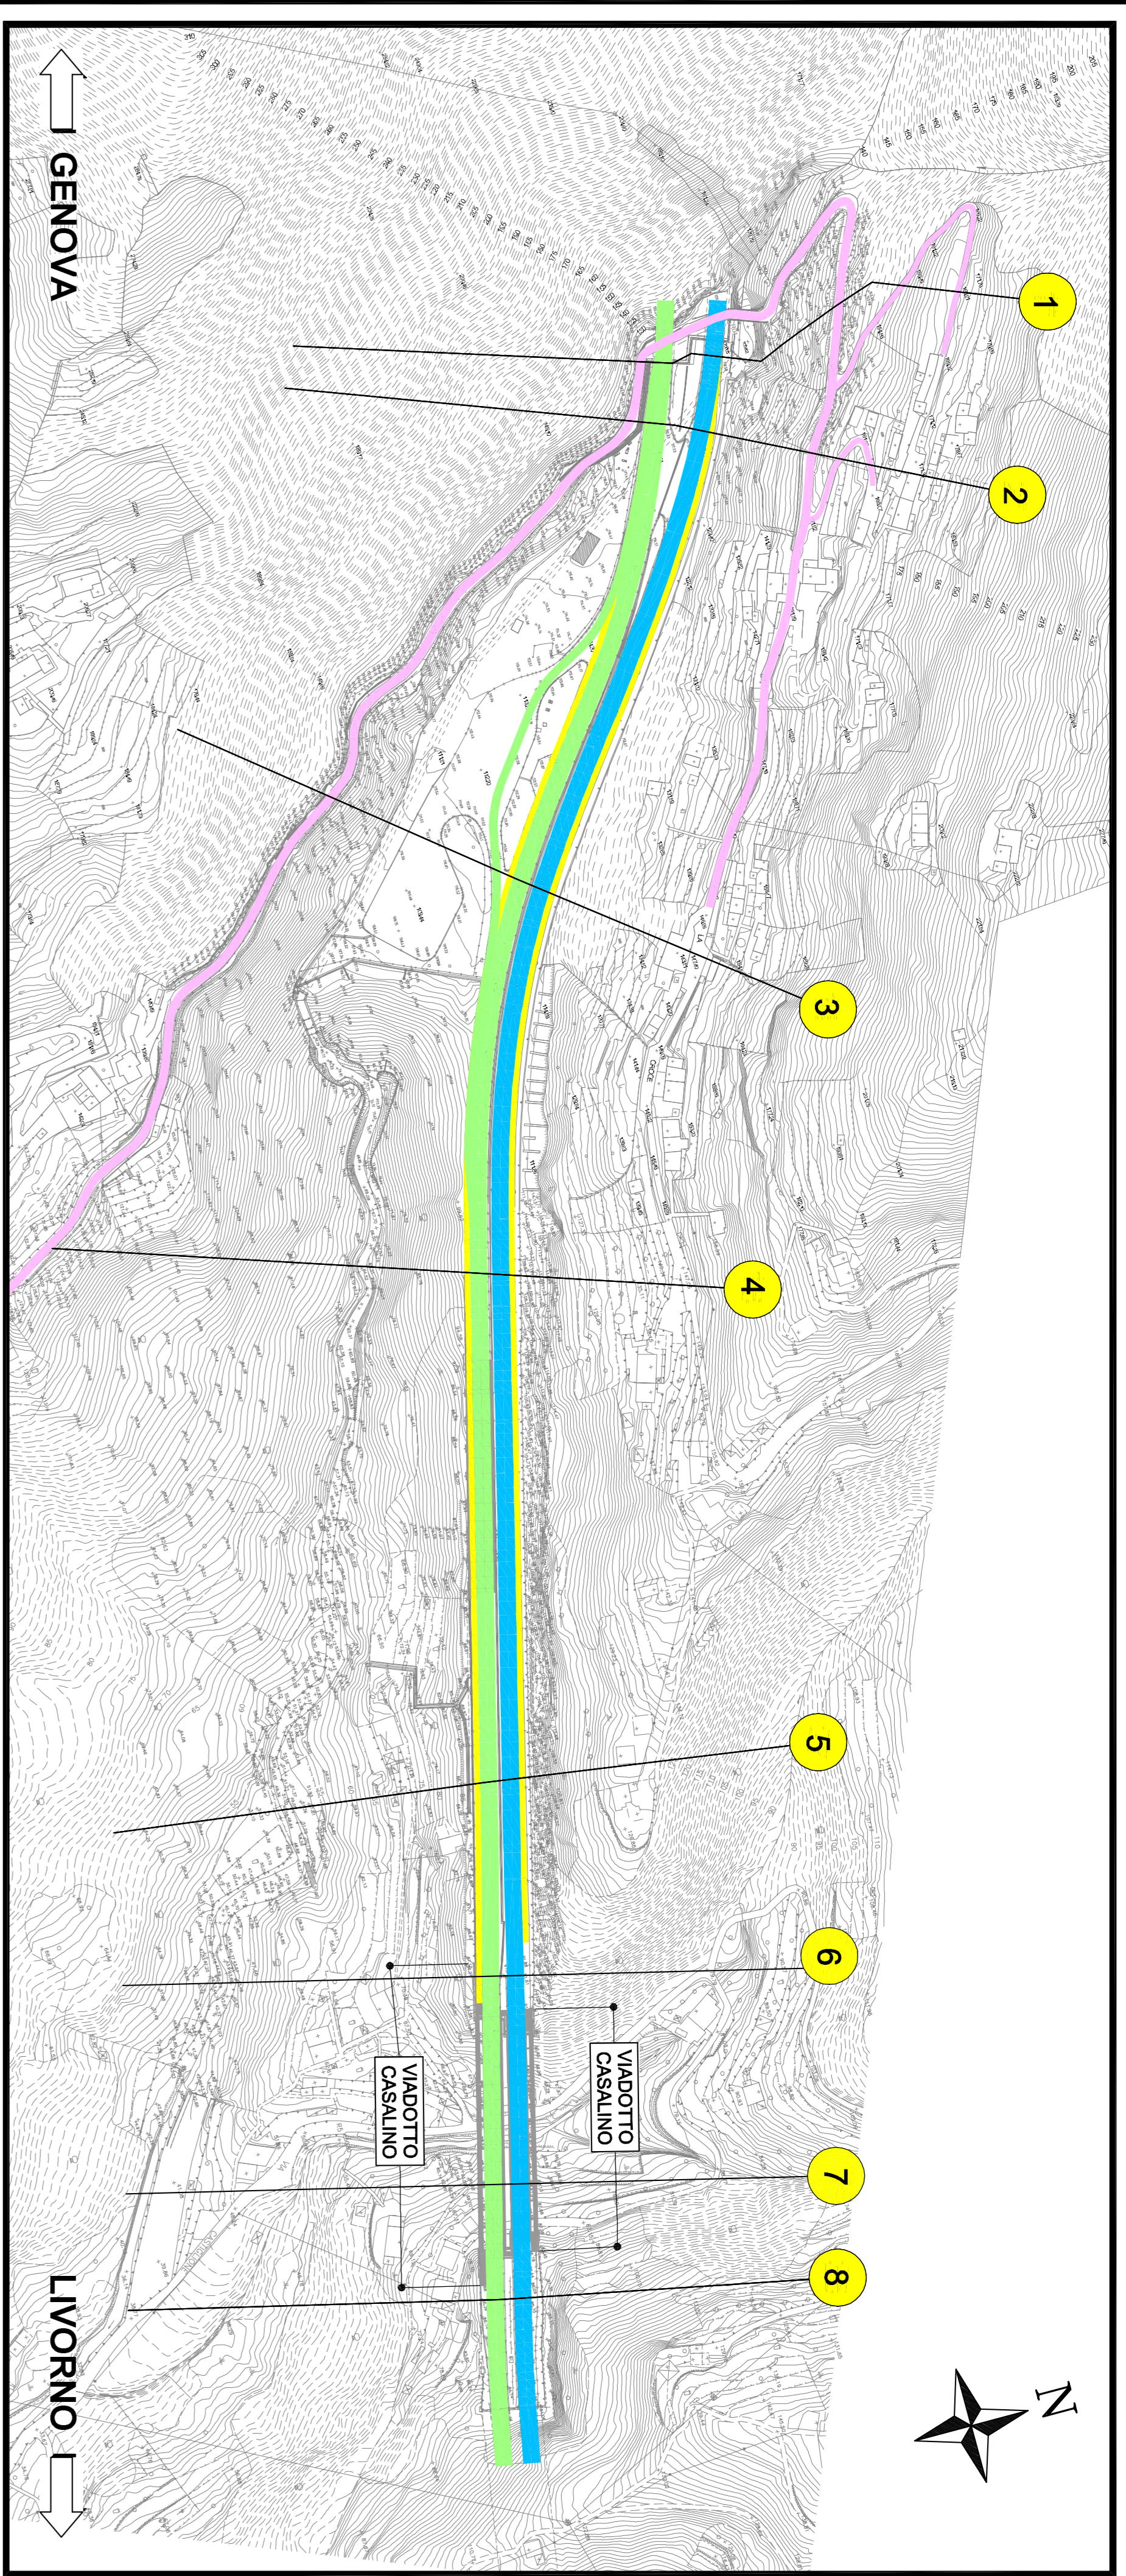


FASE 0

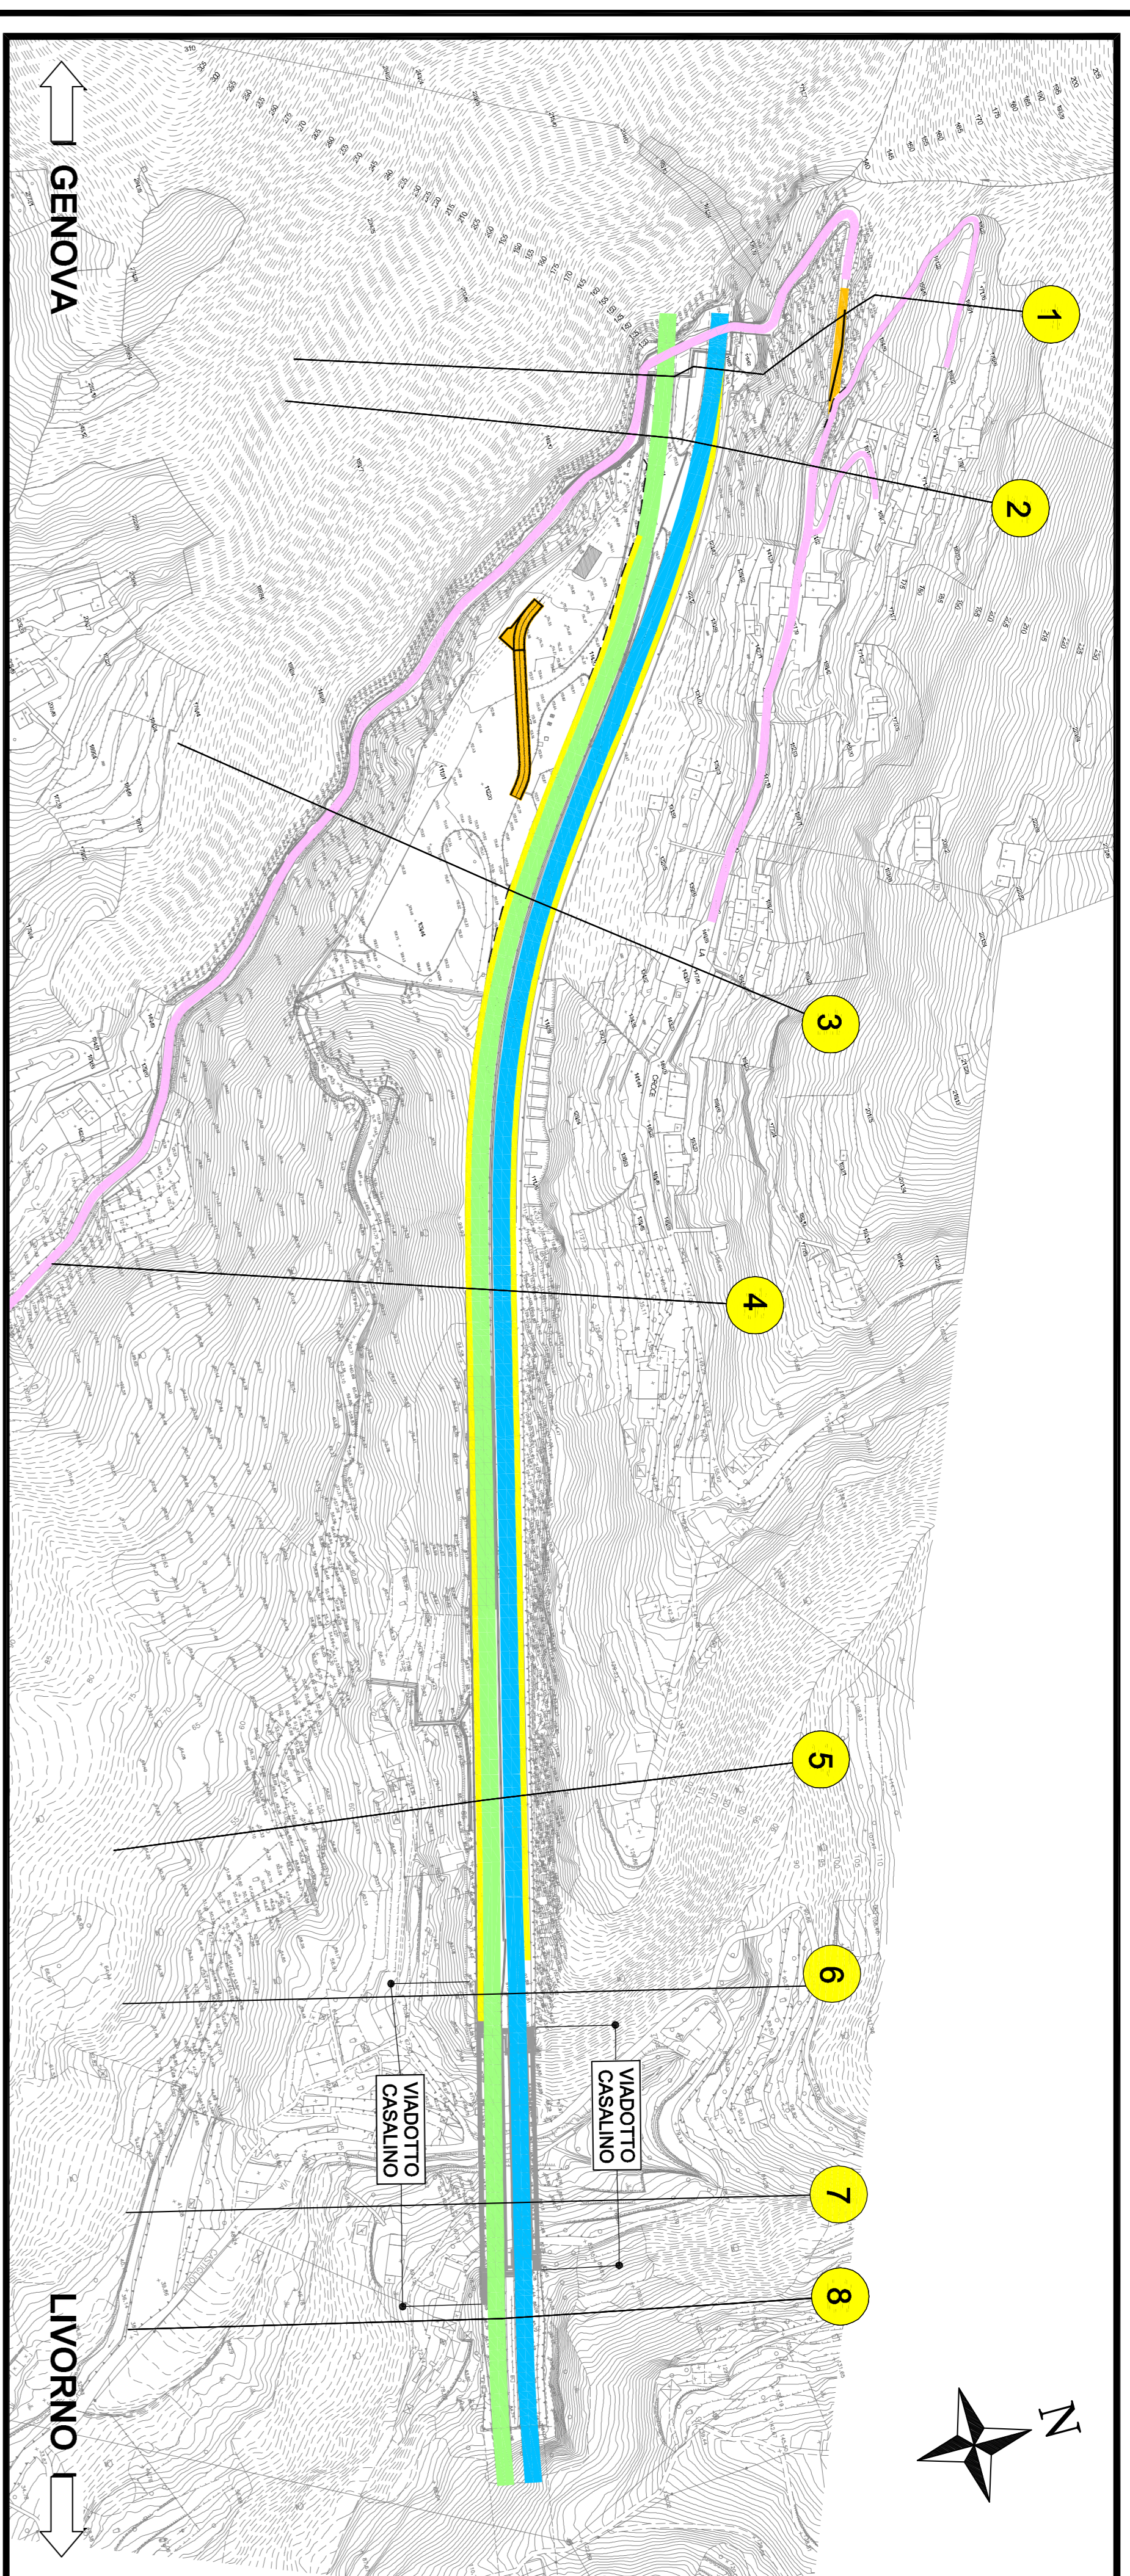

FASE 1

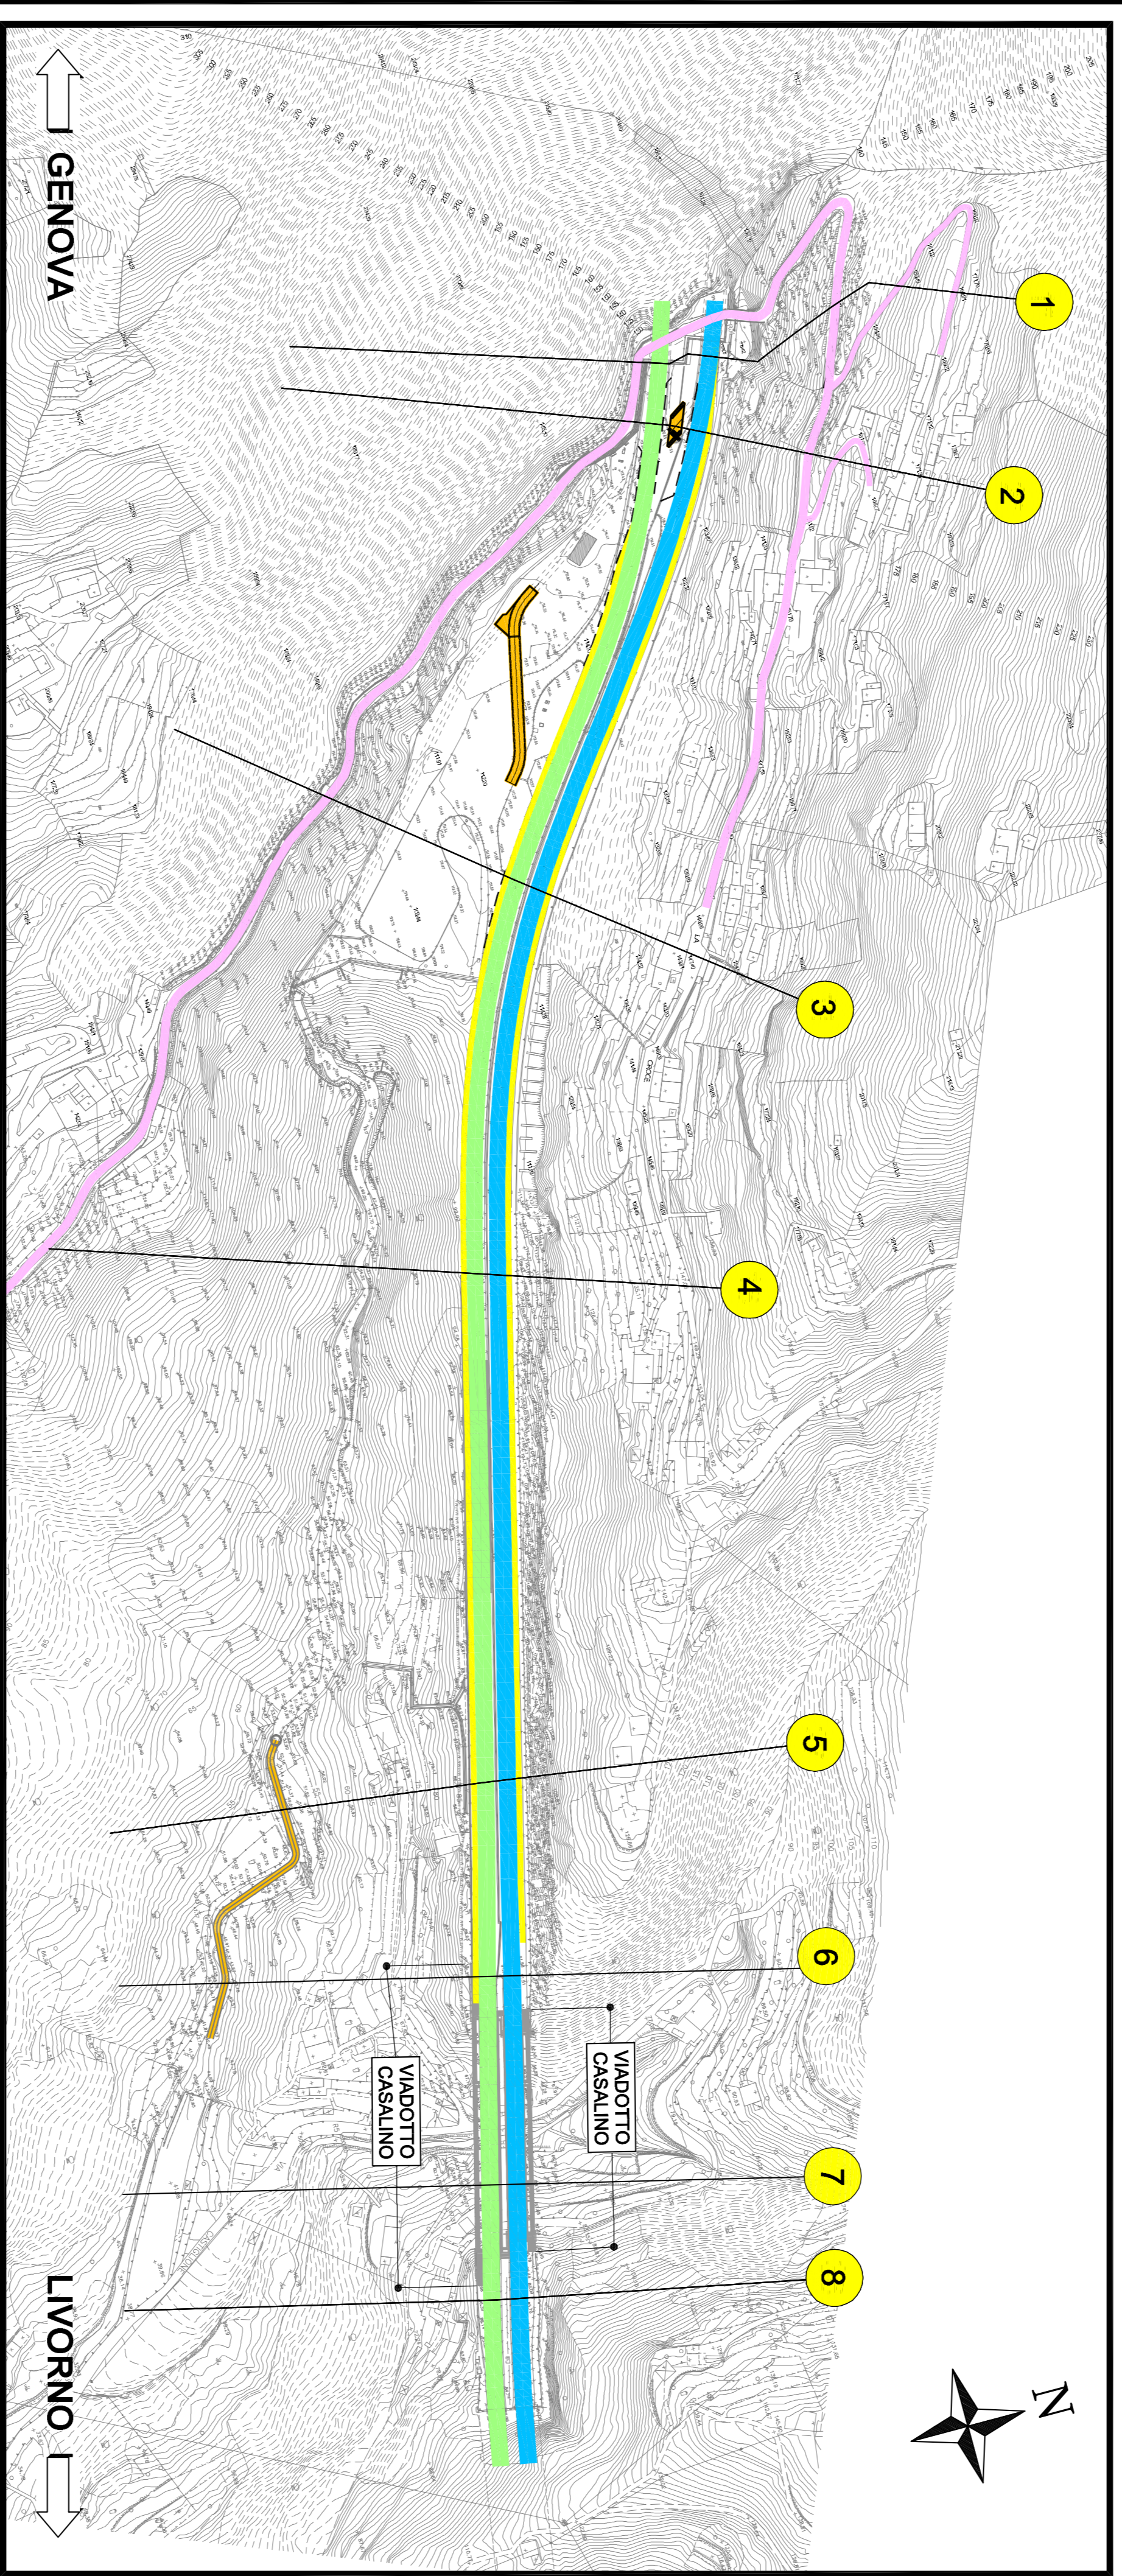


FASE 1 BIS

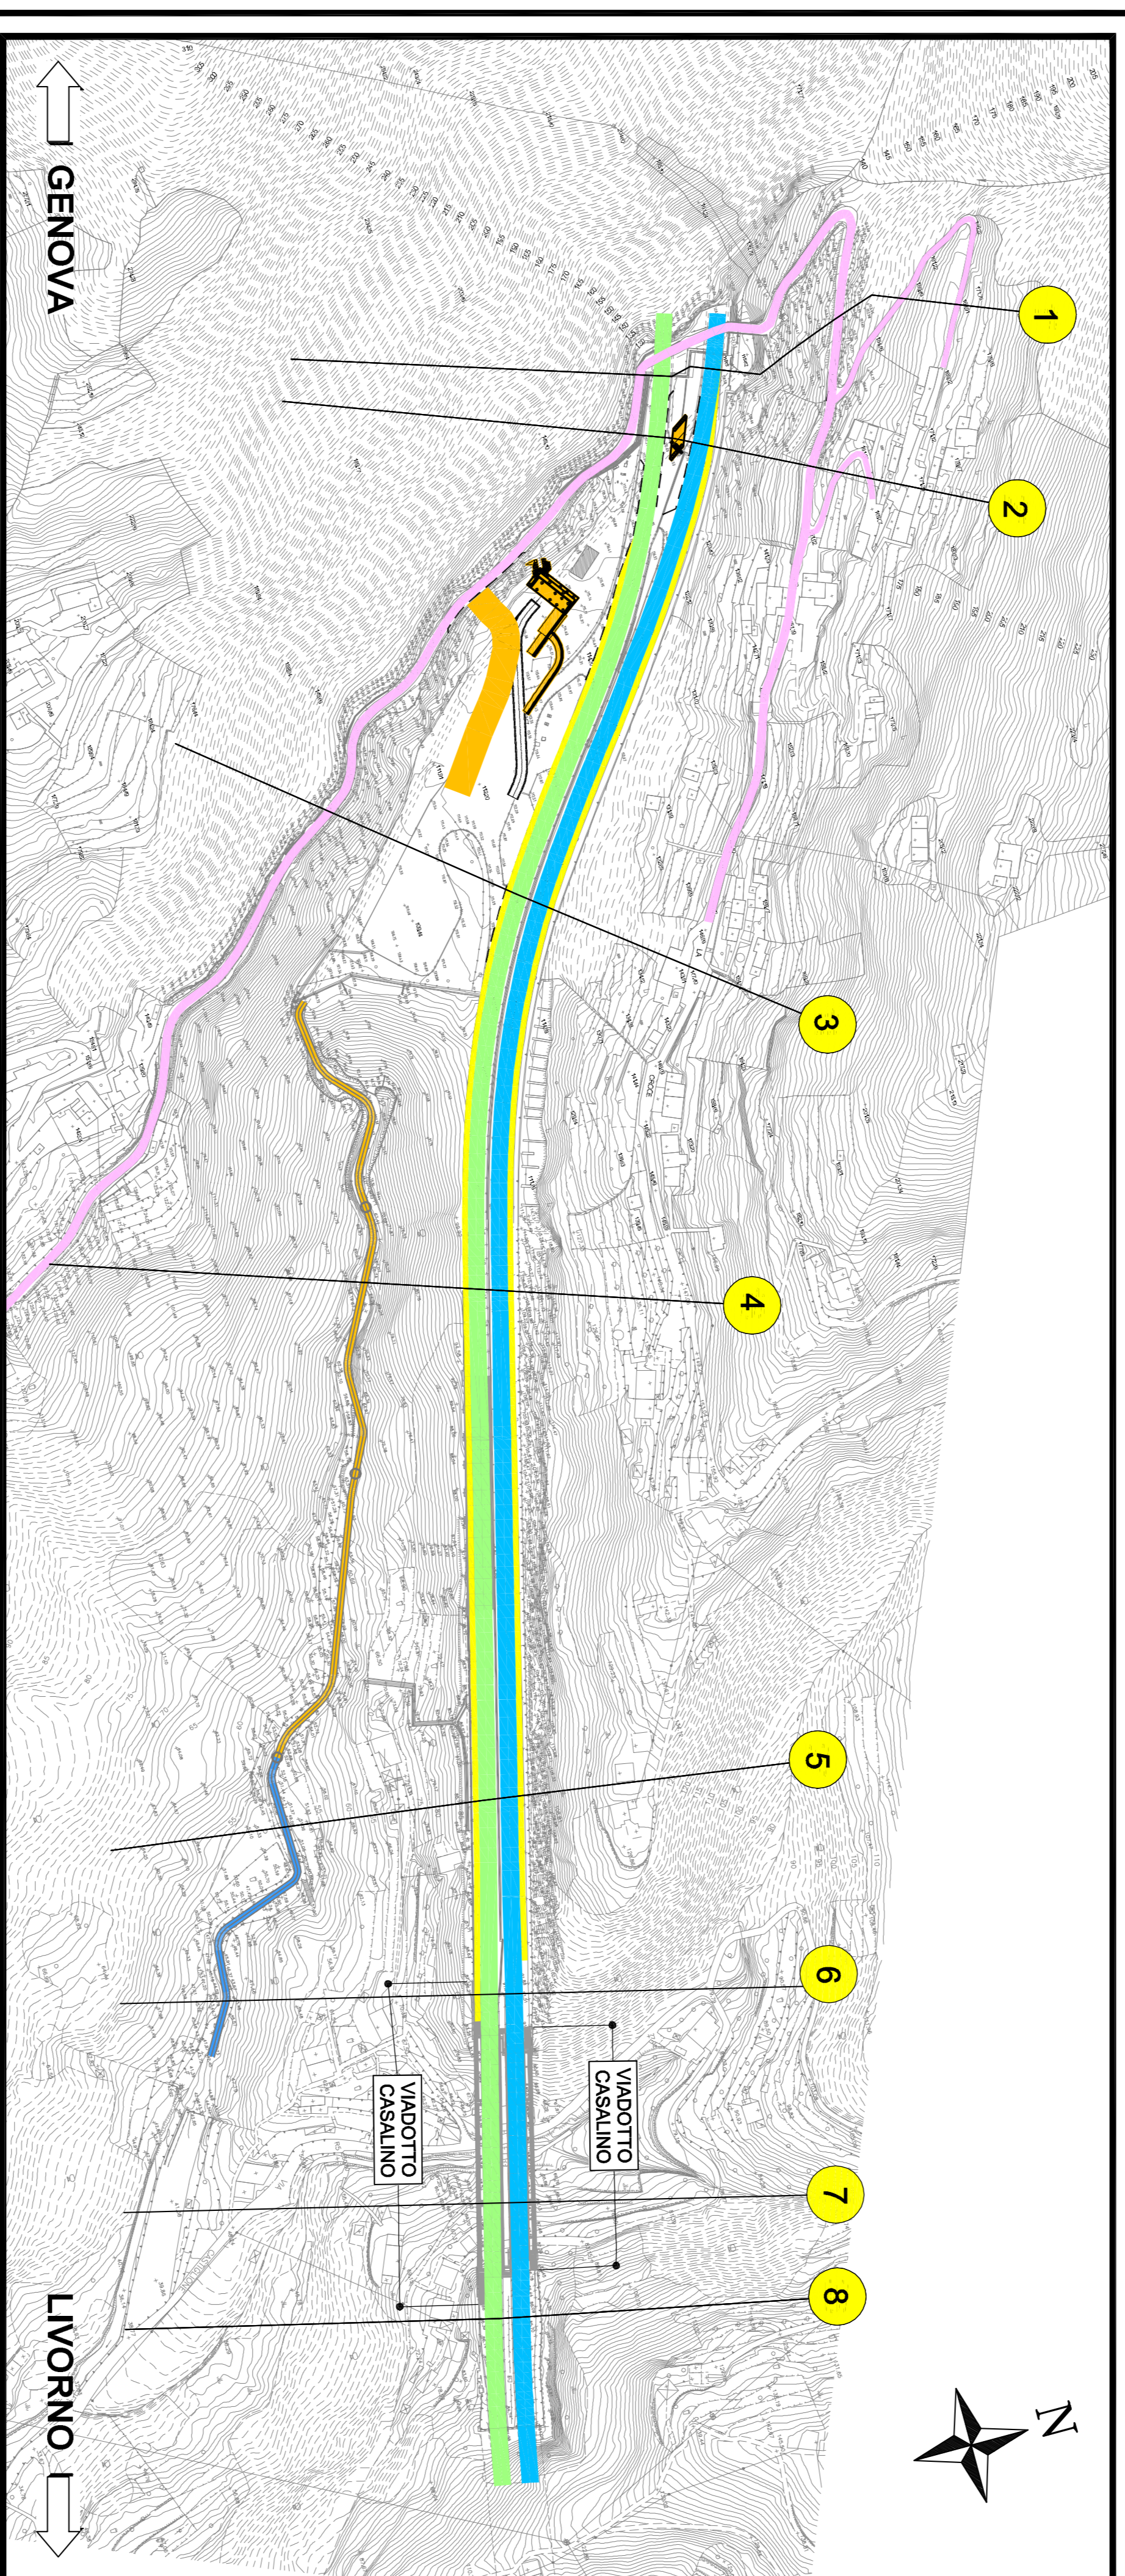


NOTTURNE INTERCALATE NELLA FASE 1 BIS

RIMOZIONE E RIPROZIONAMENTO NU PER CONSENTIRE LA SCOSTA DEI MEZZI PER CARICO, SCARICO, GETTO, ECC. ... (IN CORRISPONDENZA DELLA PILA)

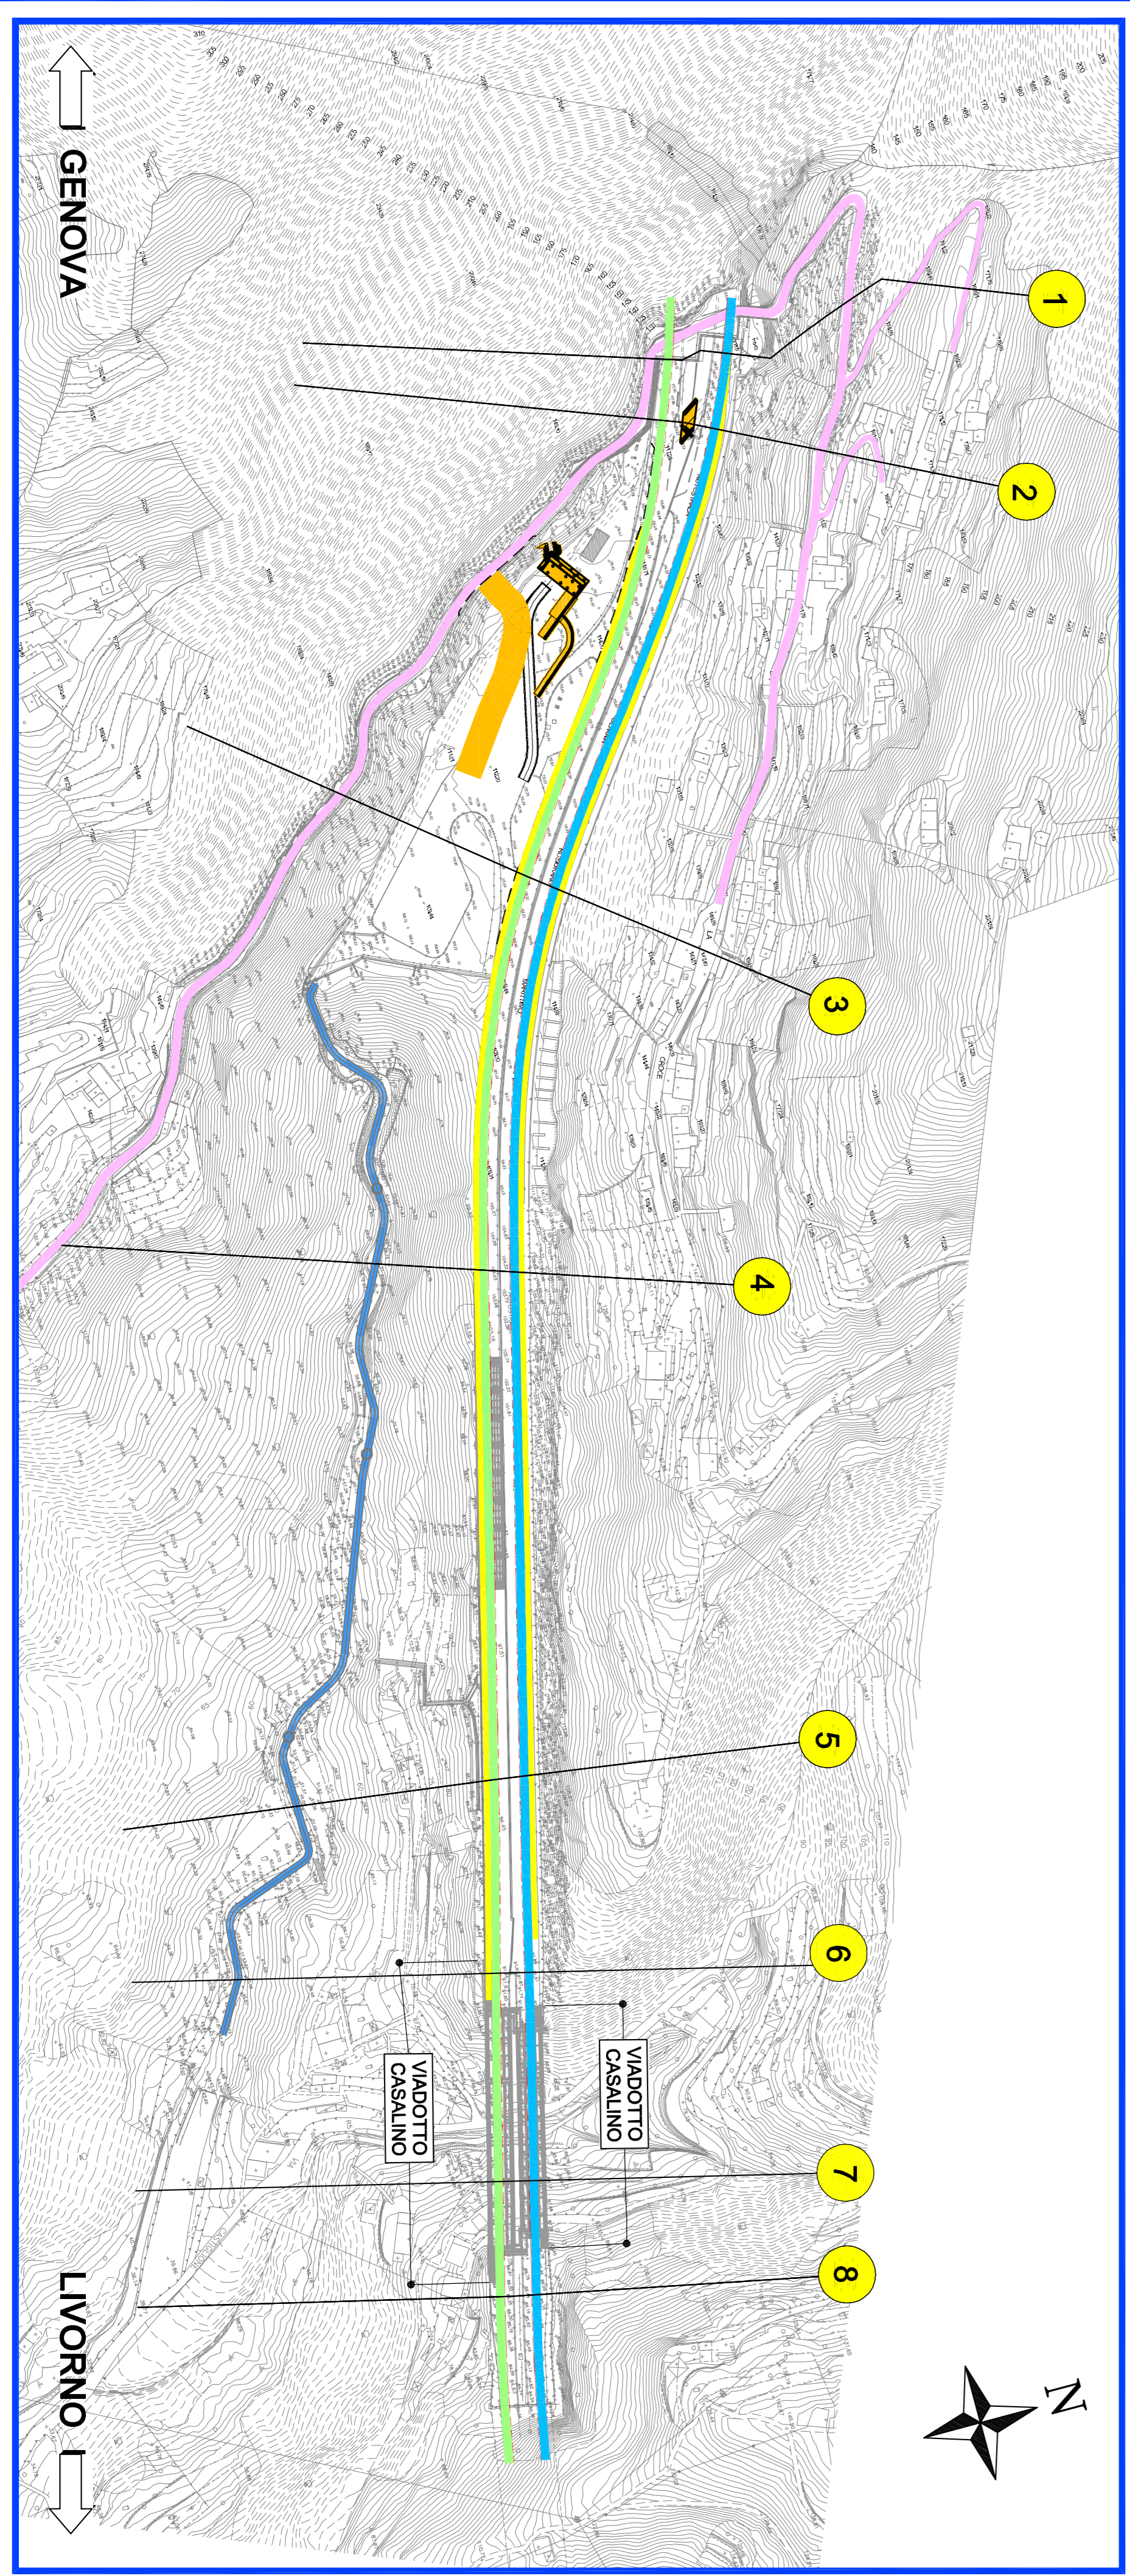

FASE 1 BIS NOTTURNA

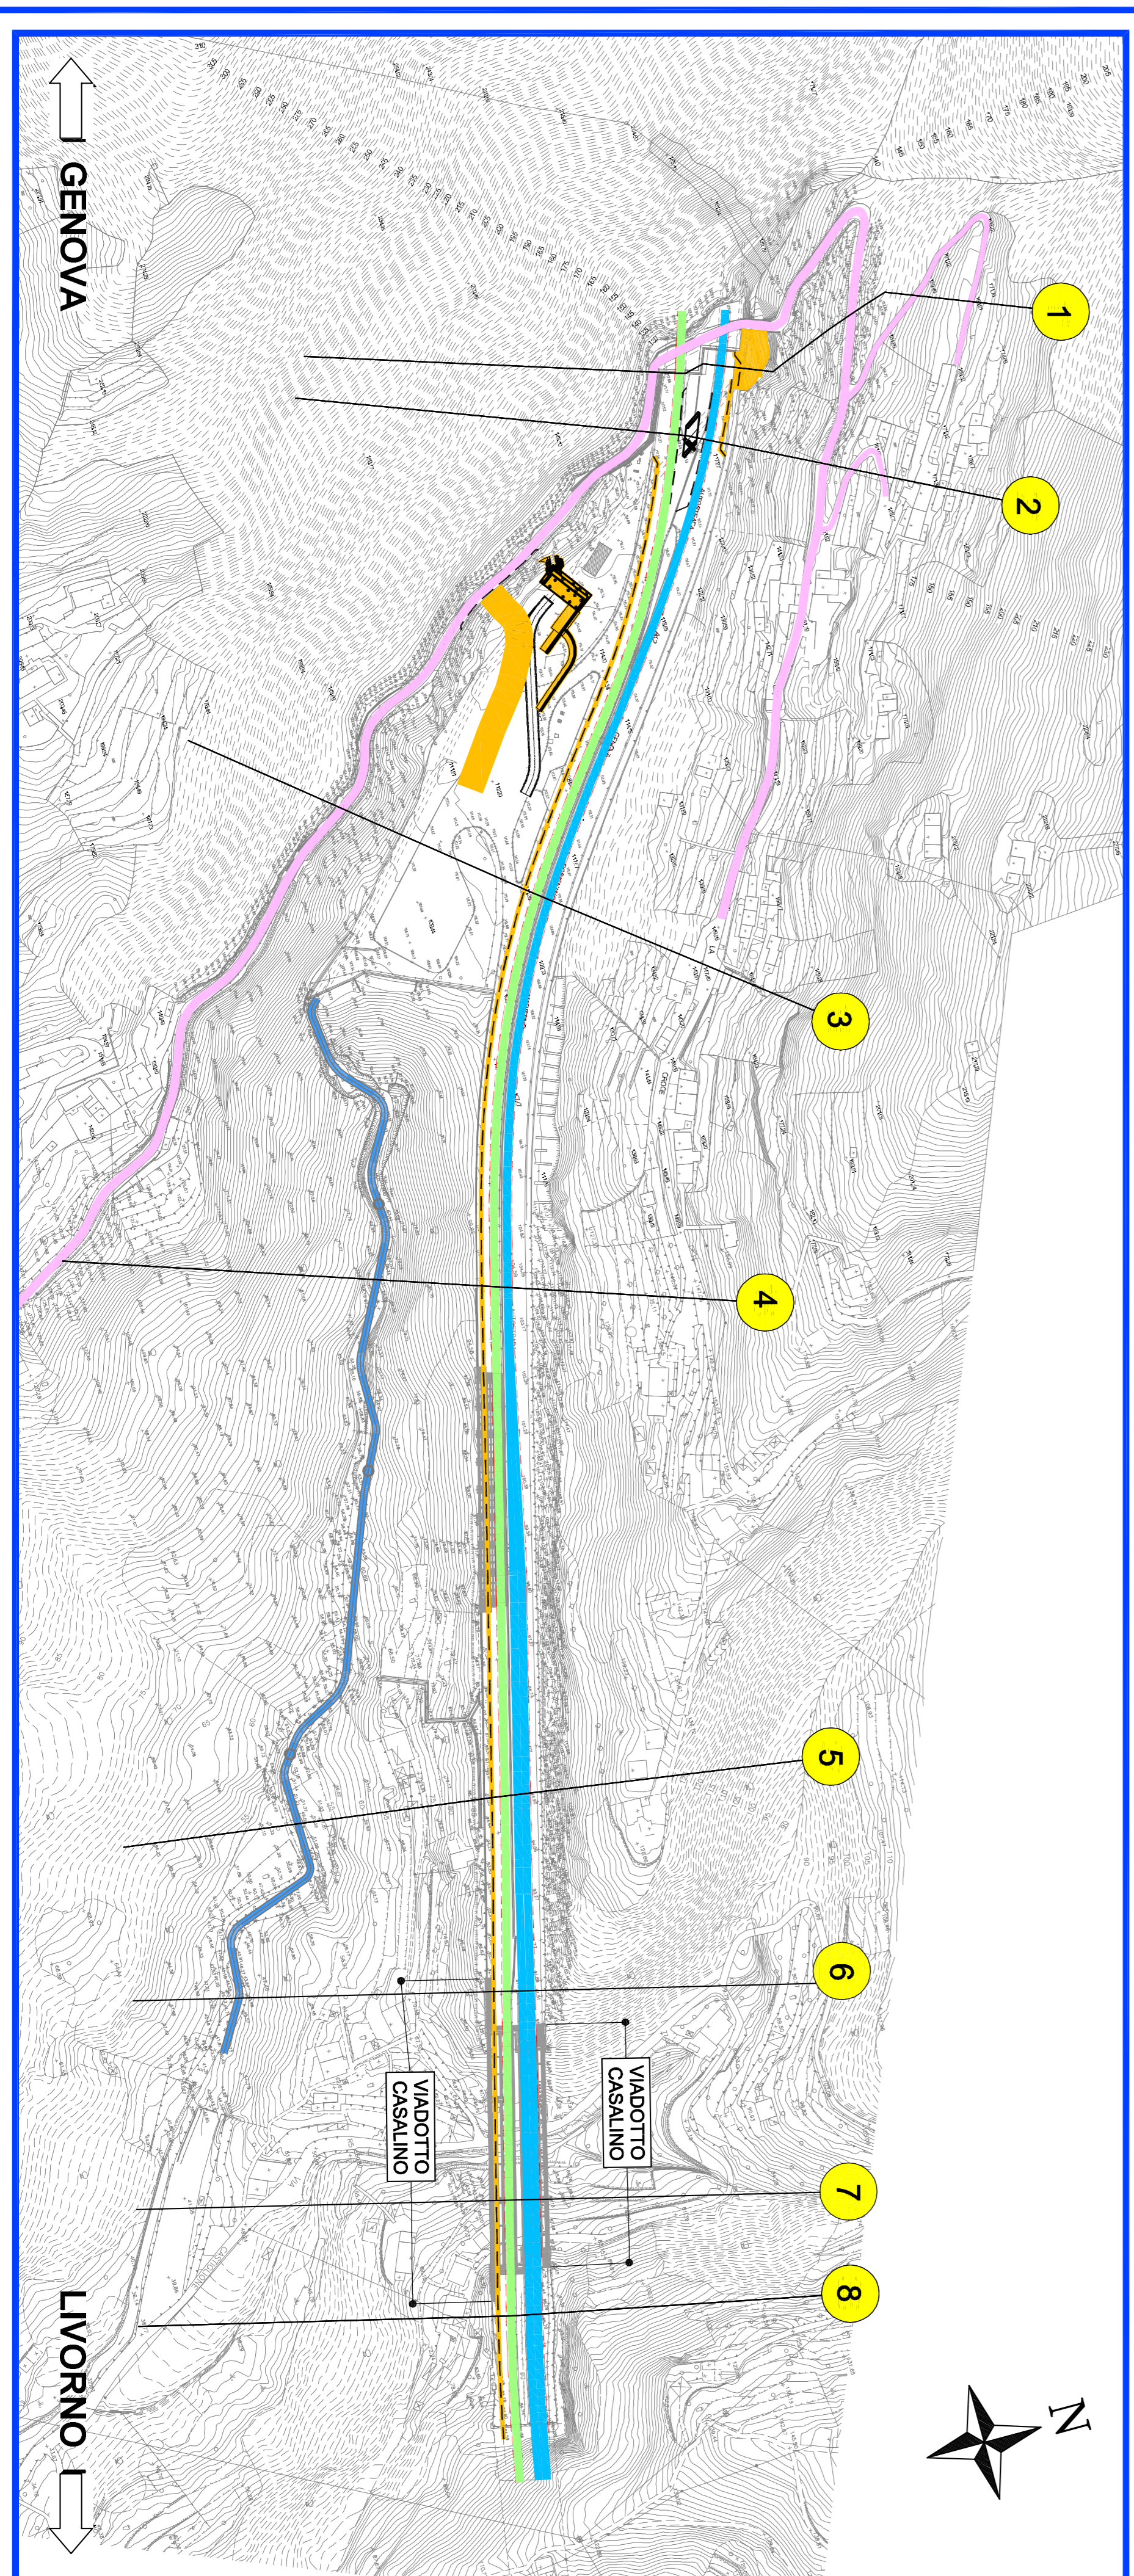

LEGENDA

- AREE DI OMBRE
- CIRCOLAZIONE REGOLARE DIREZIONE LIVORNO
- CIRCOLAZIONE REGOLARE DIREZIONE GENOVA



COLLEGAMENTO TRA LA VALFONTANA BUONA E L'AUTOSTRADA A12 GENOVA-ROMA

PROGETTO DEFINITIVO

CN - CANTIERIZZAZIONE E FASI COSTRUTTIVE
 FASIZZAZIONE DEI LAVORI
 PLANIMETRIA DELLE FASIZZAZIONI DEL TRAFFICO
 TAVOLA 1 DI 3
 -AMBITO RAPALLO-

| | | | |
|--|--|--|--|
