




FASE 2

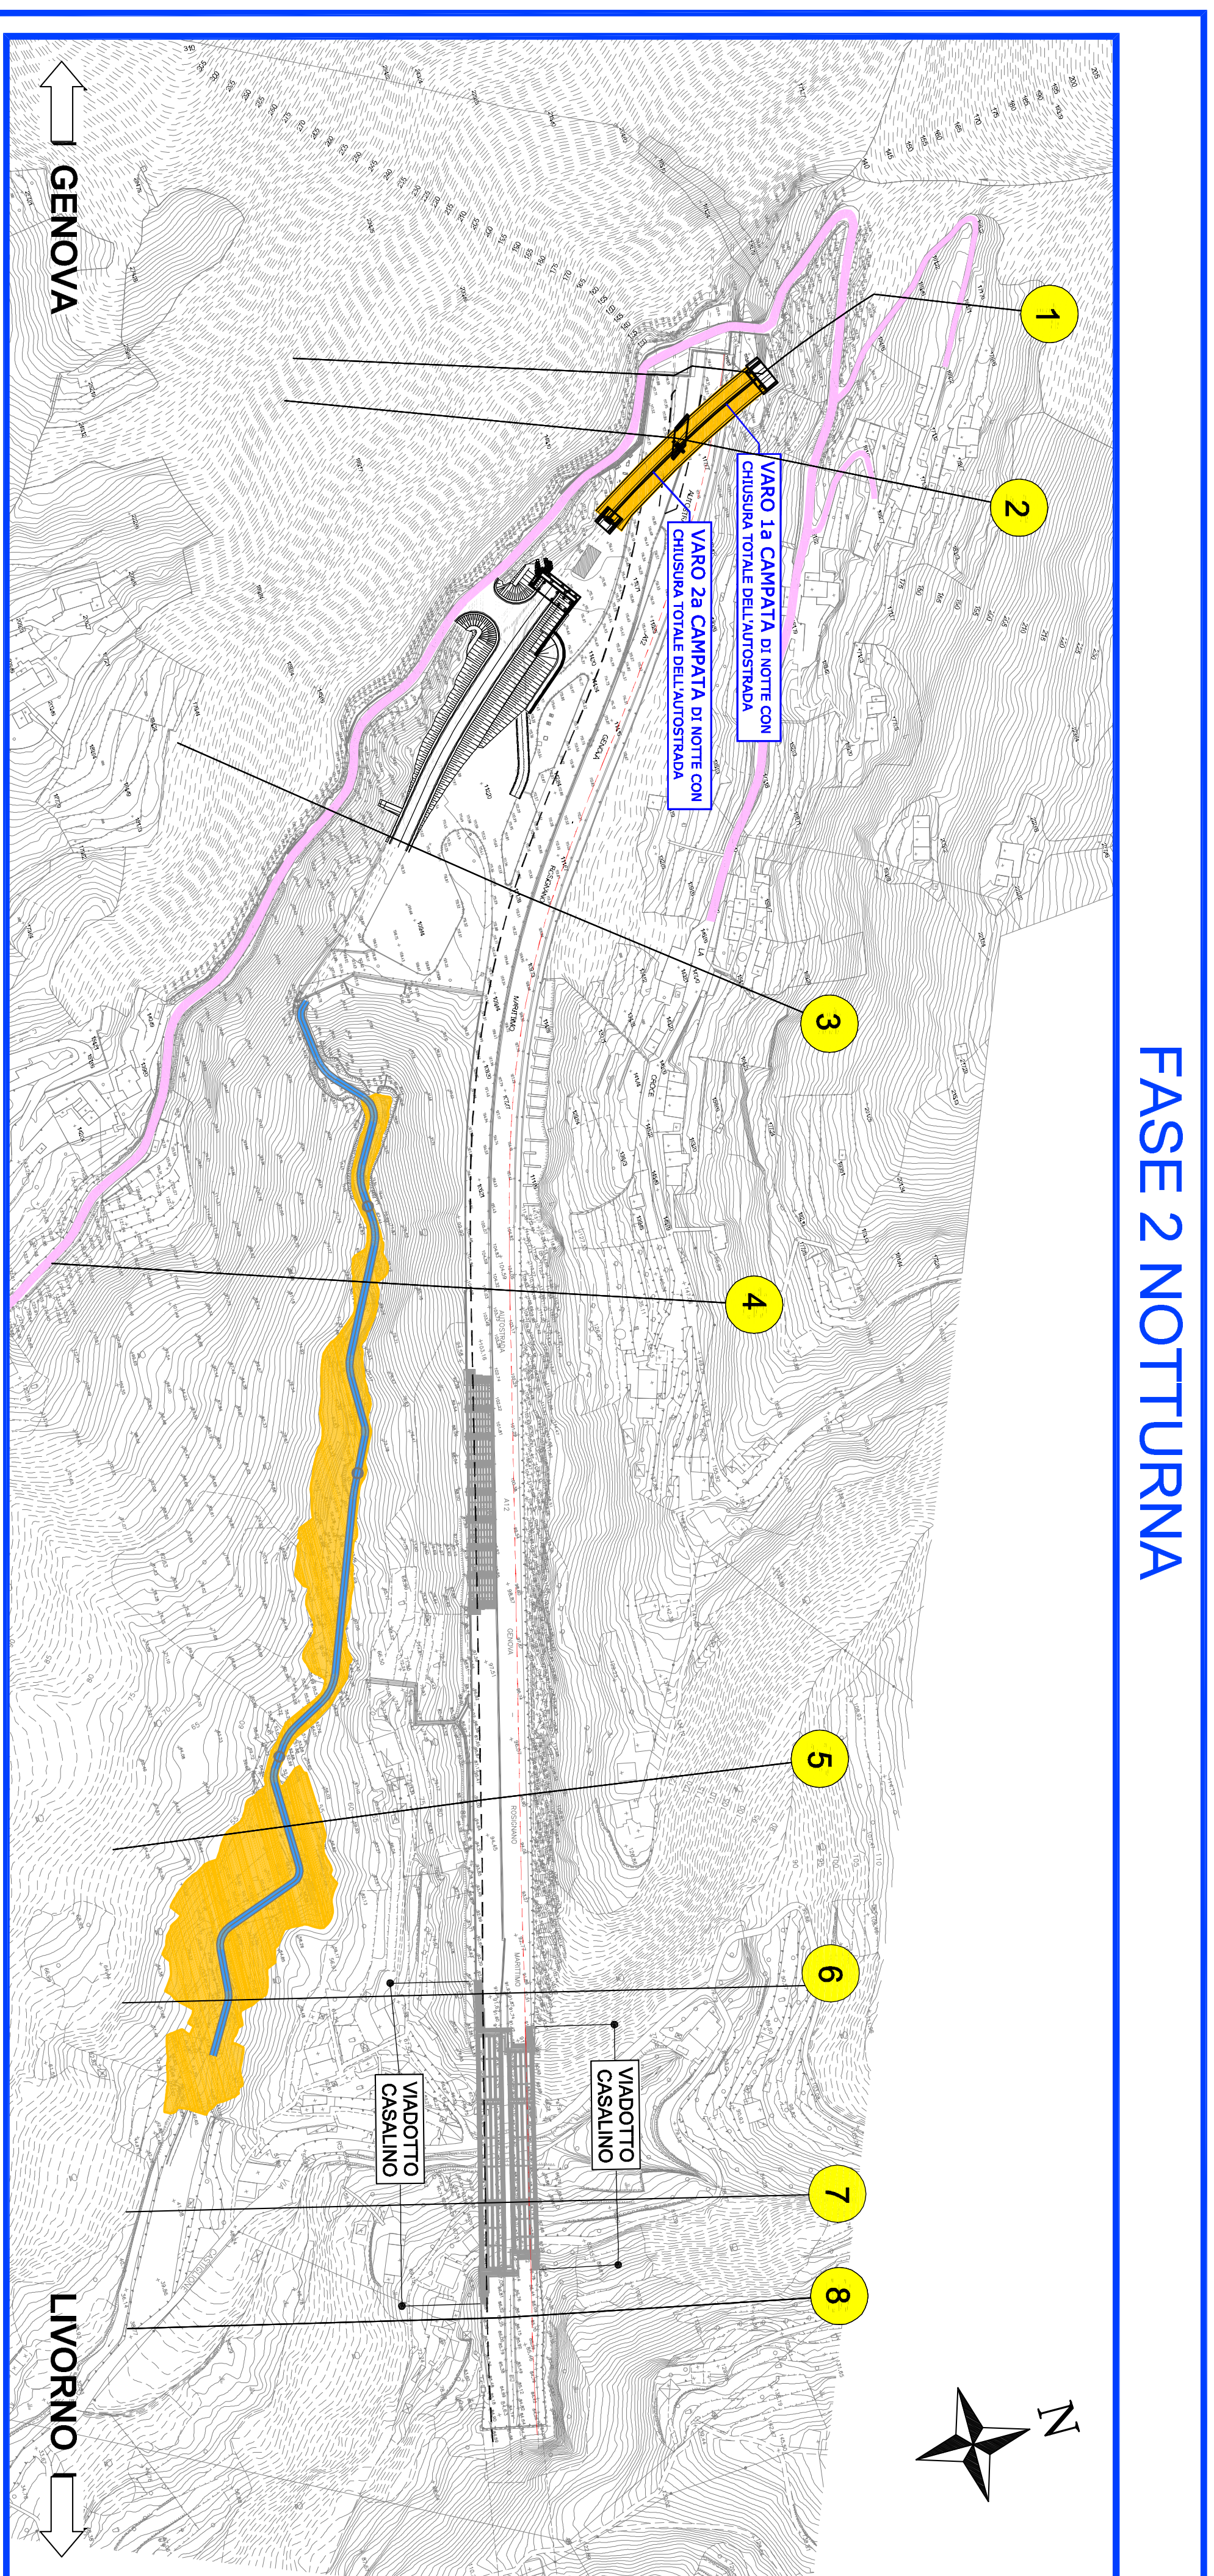


FASE 2 NOTTURNA

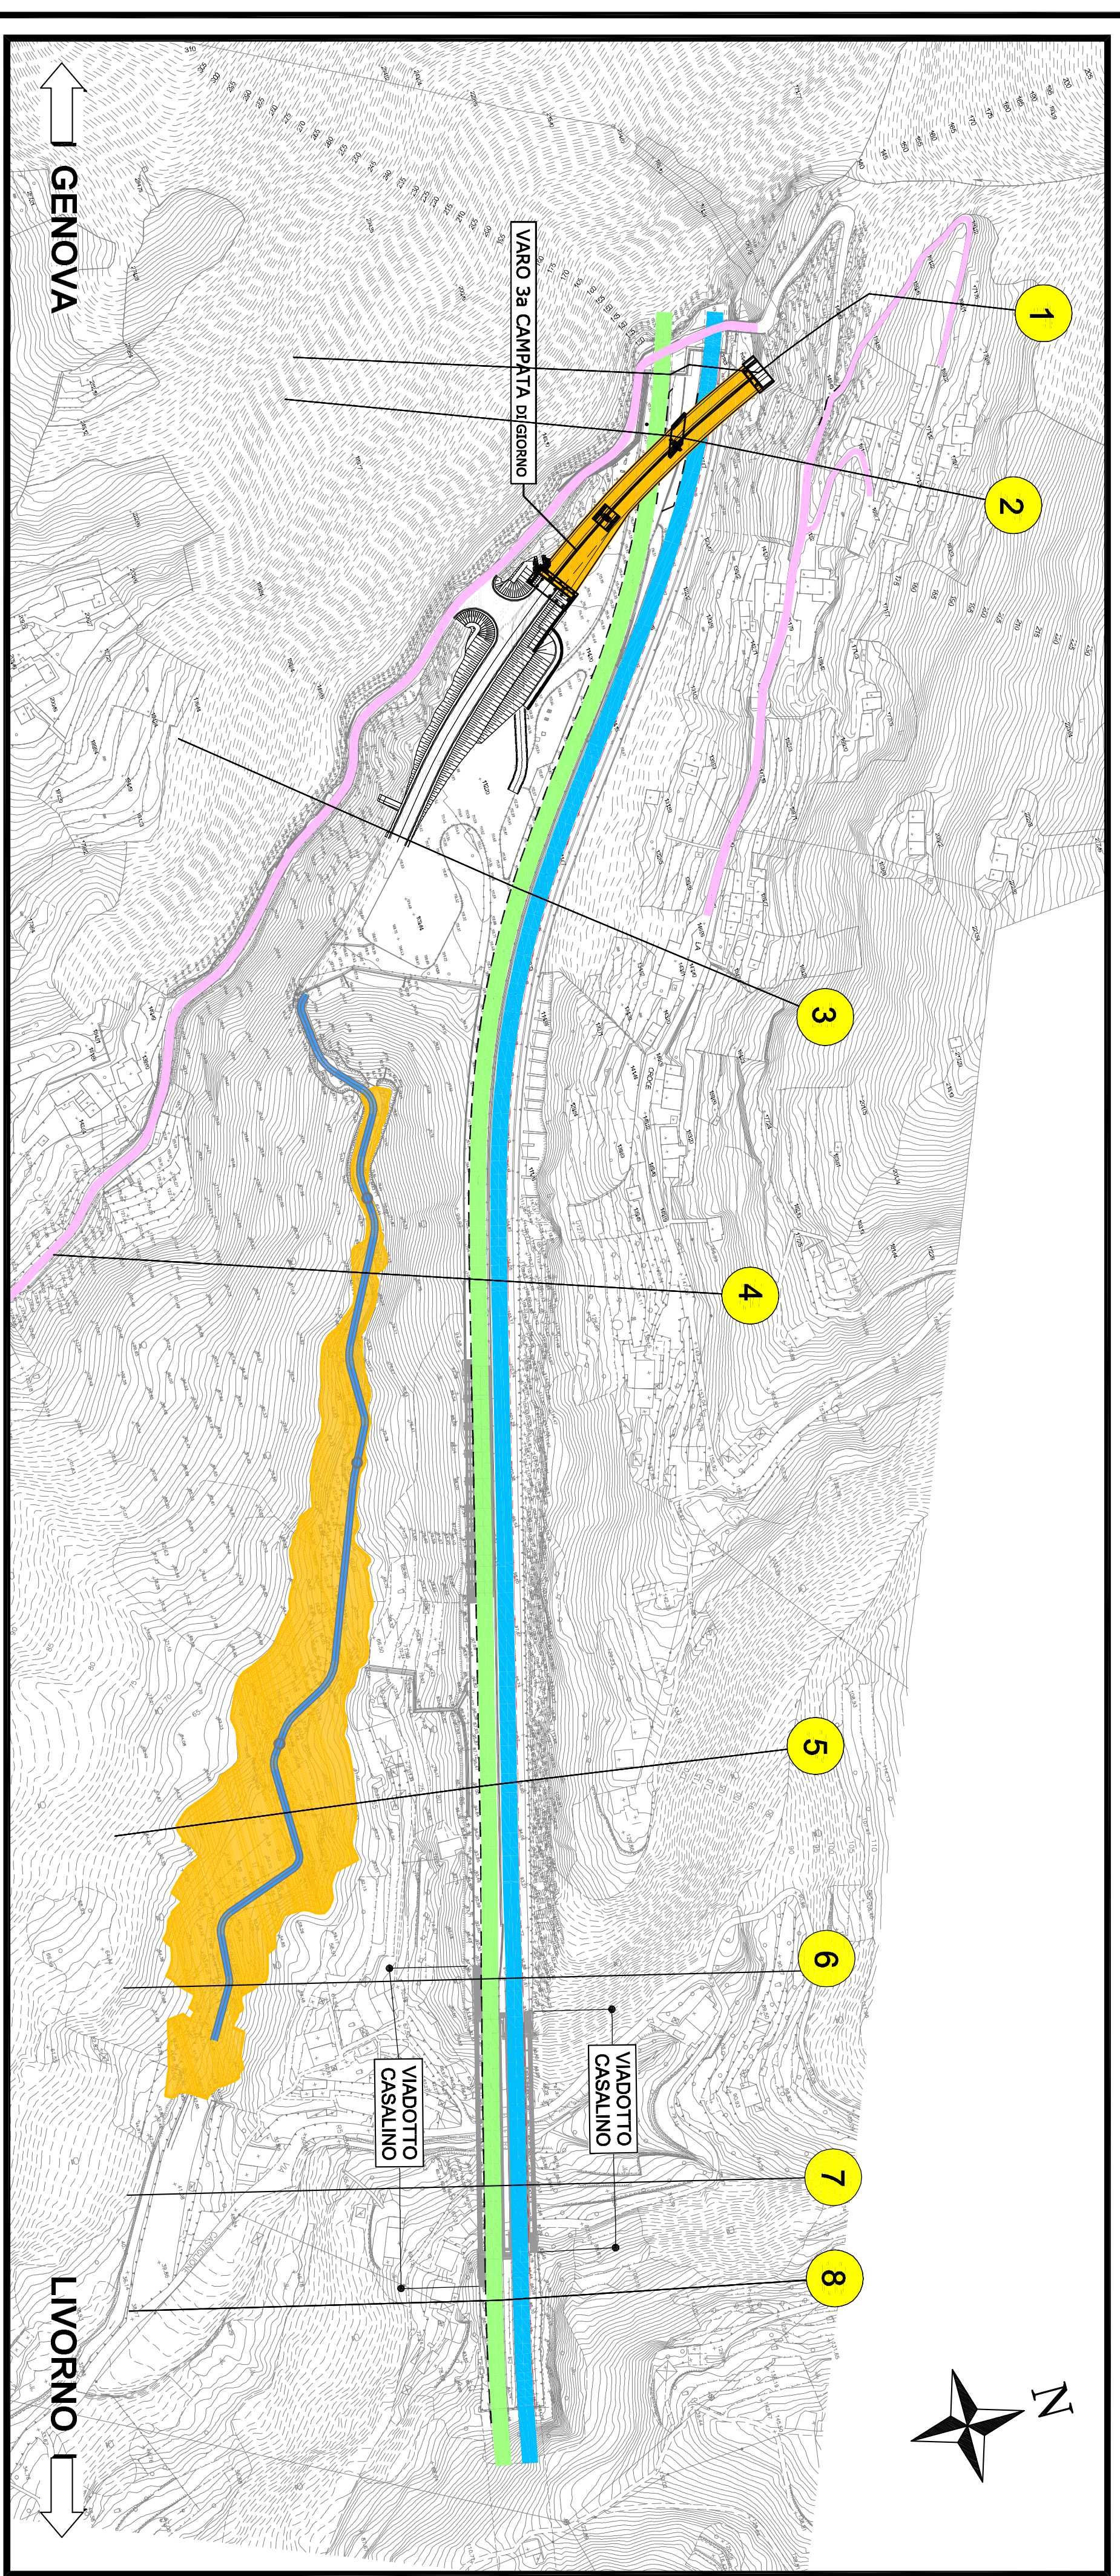


FASE 2 BIS

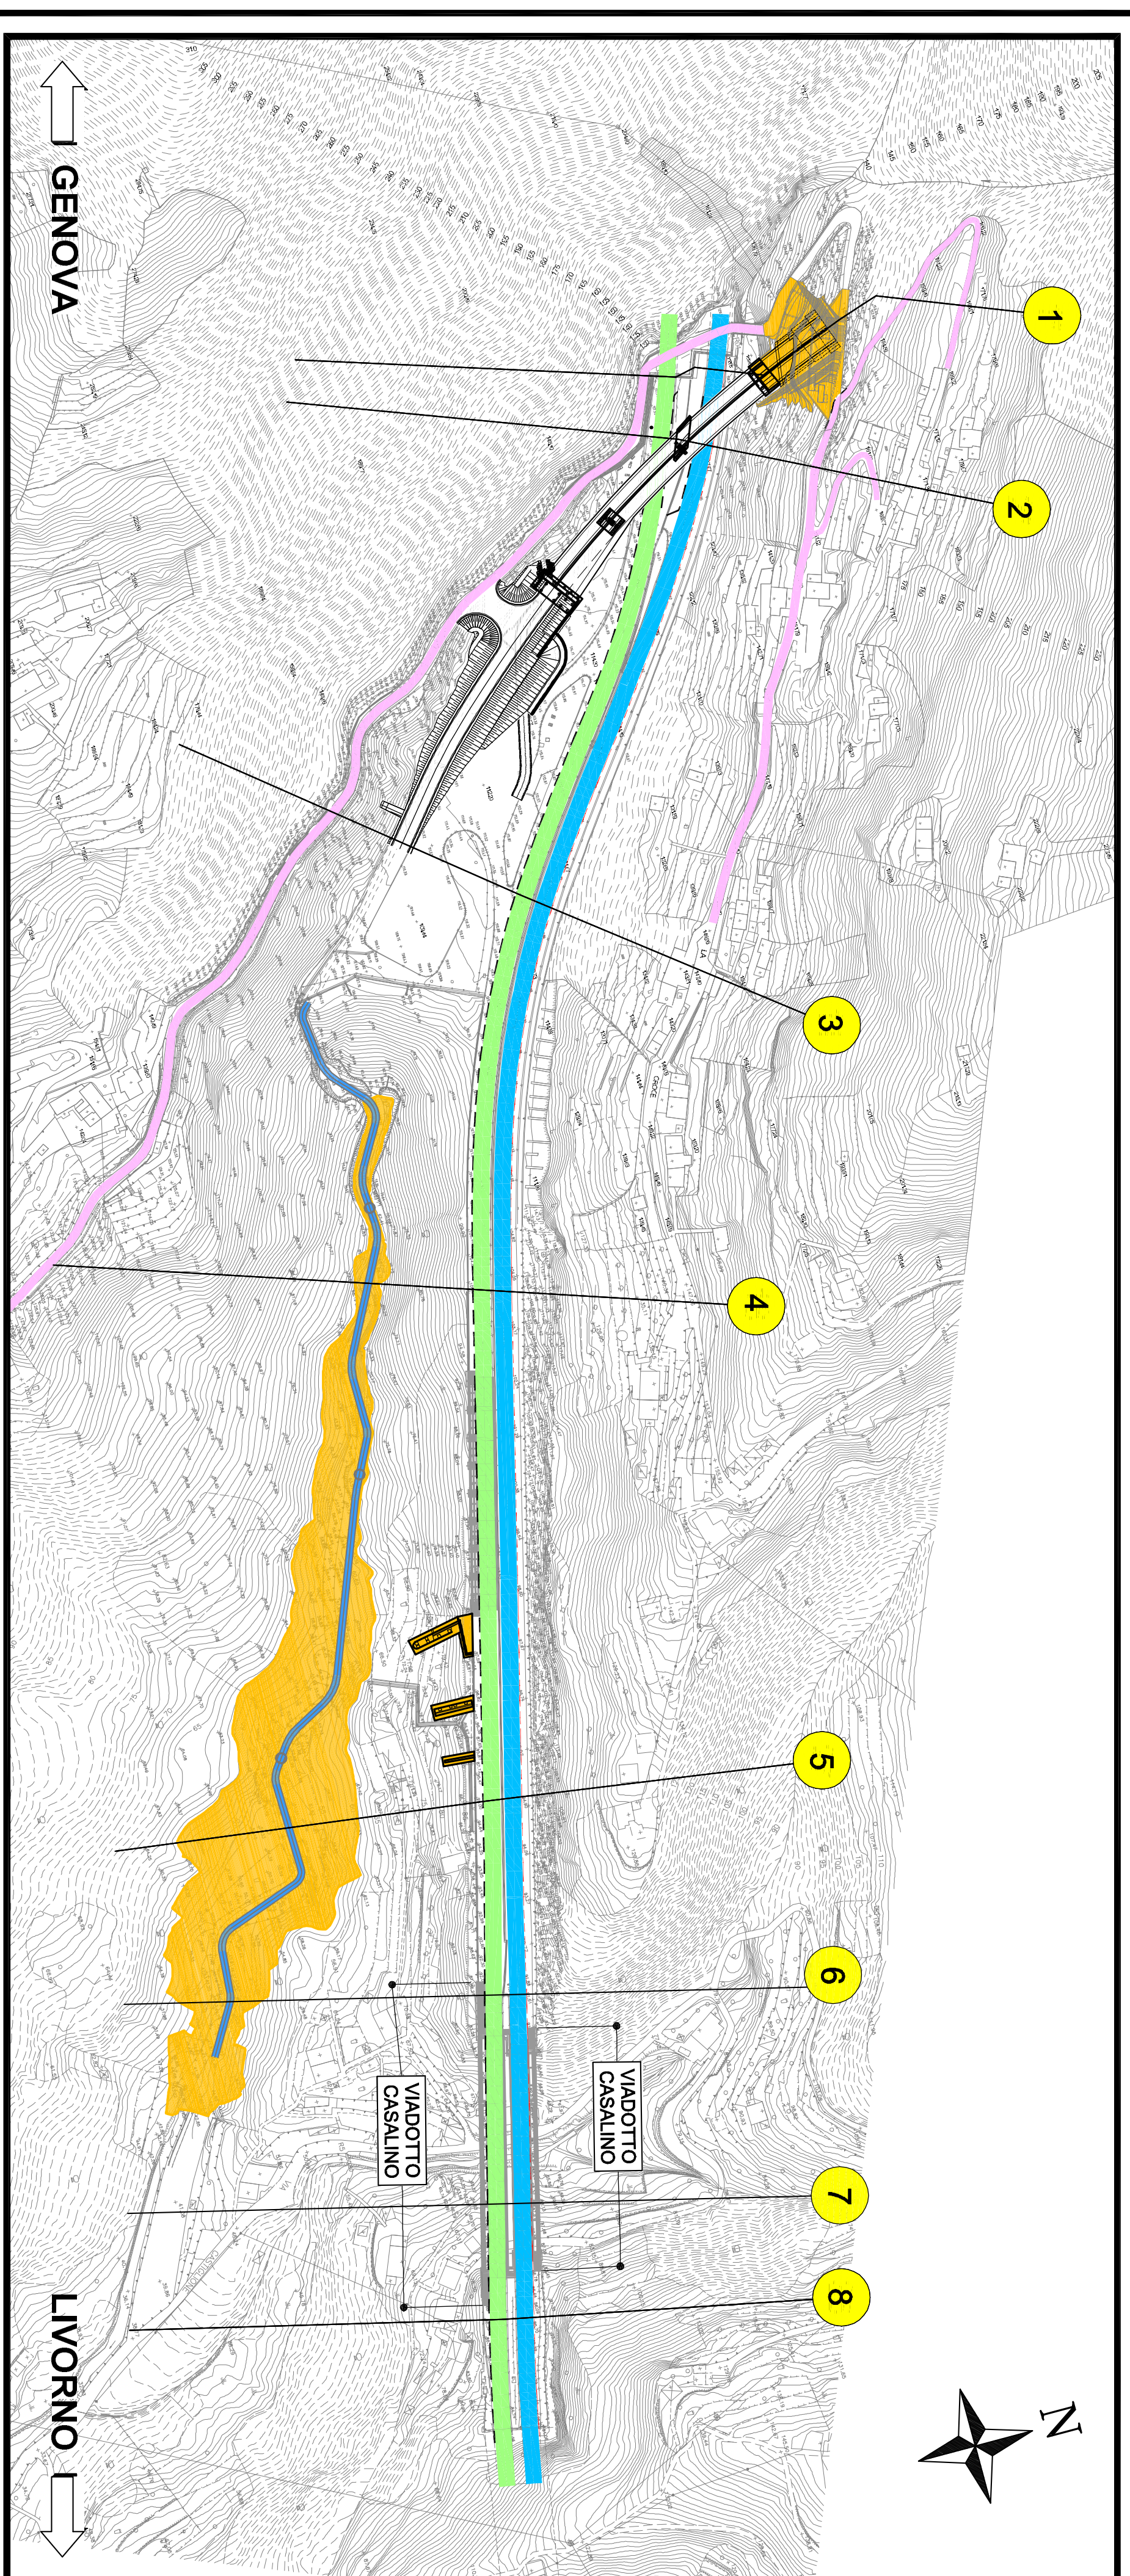

FASE 2 TER

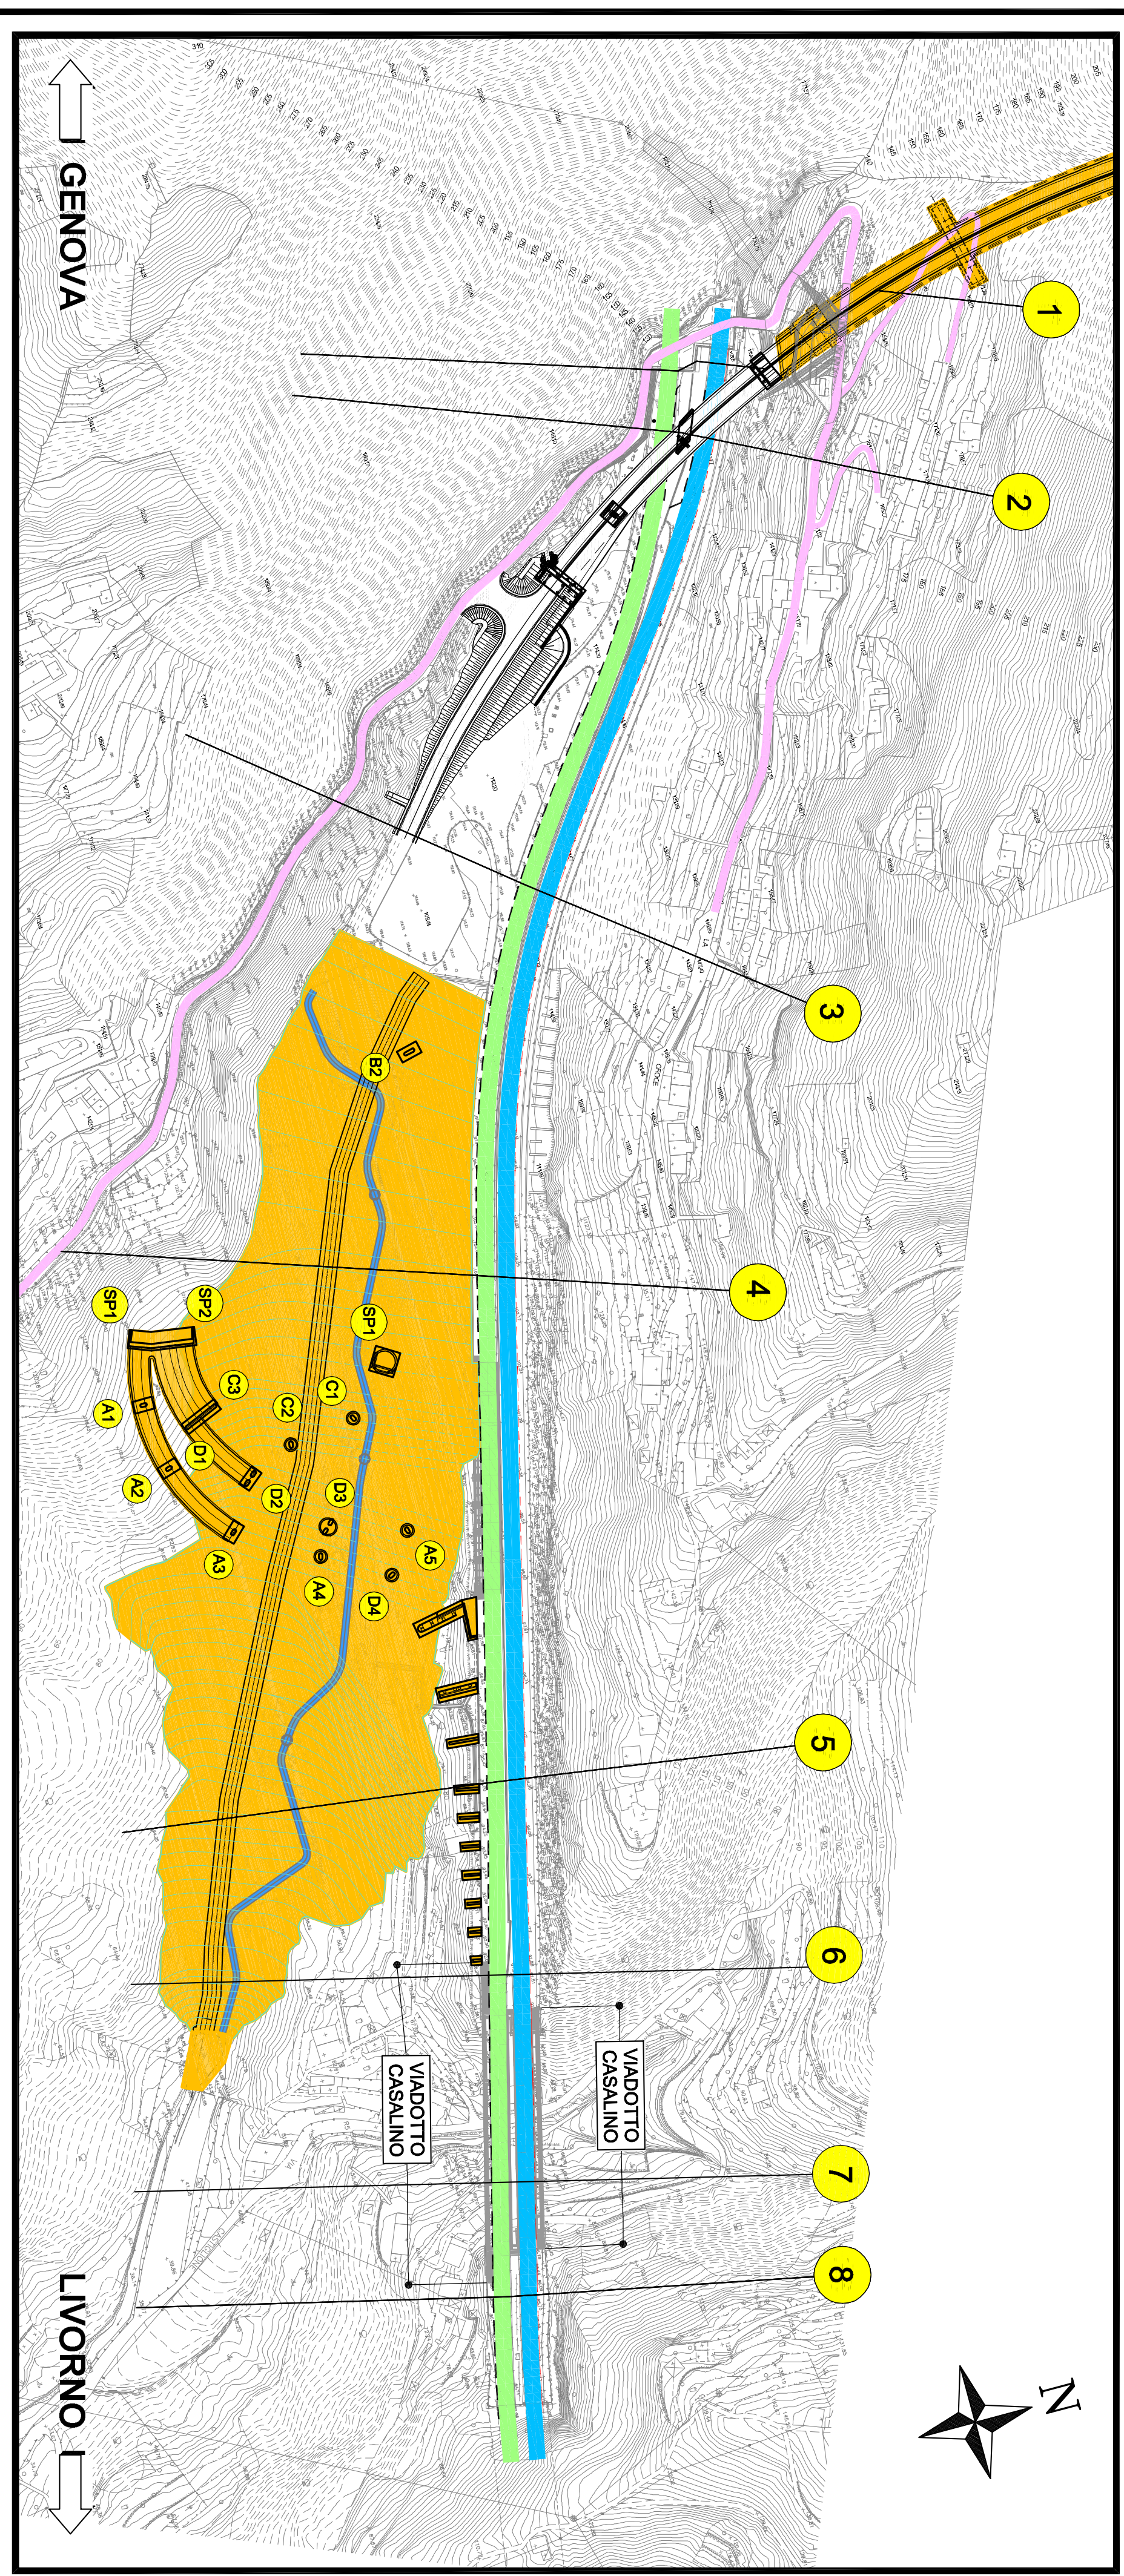

FASE 3

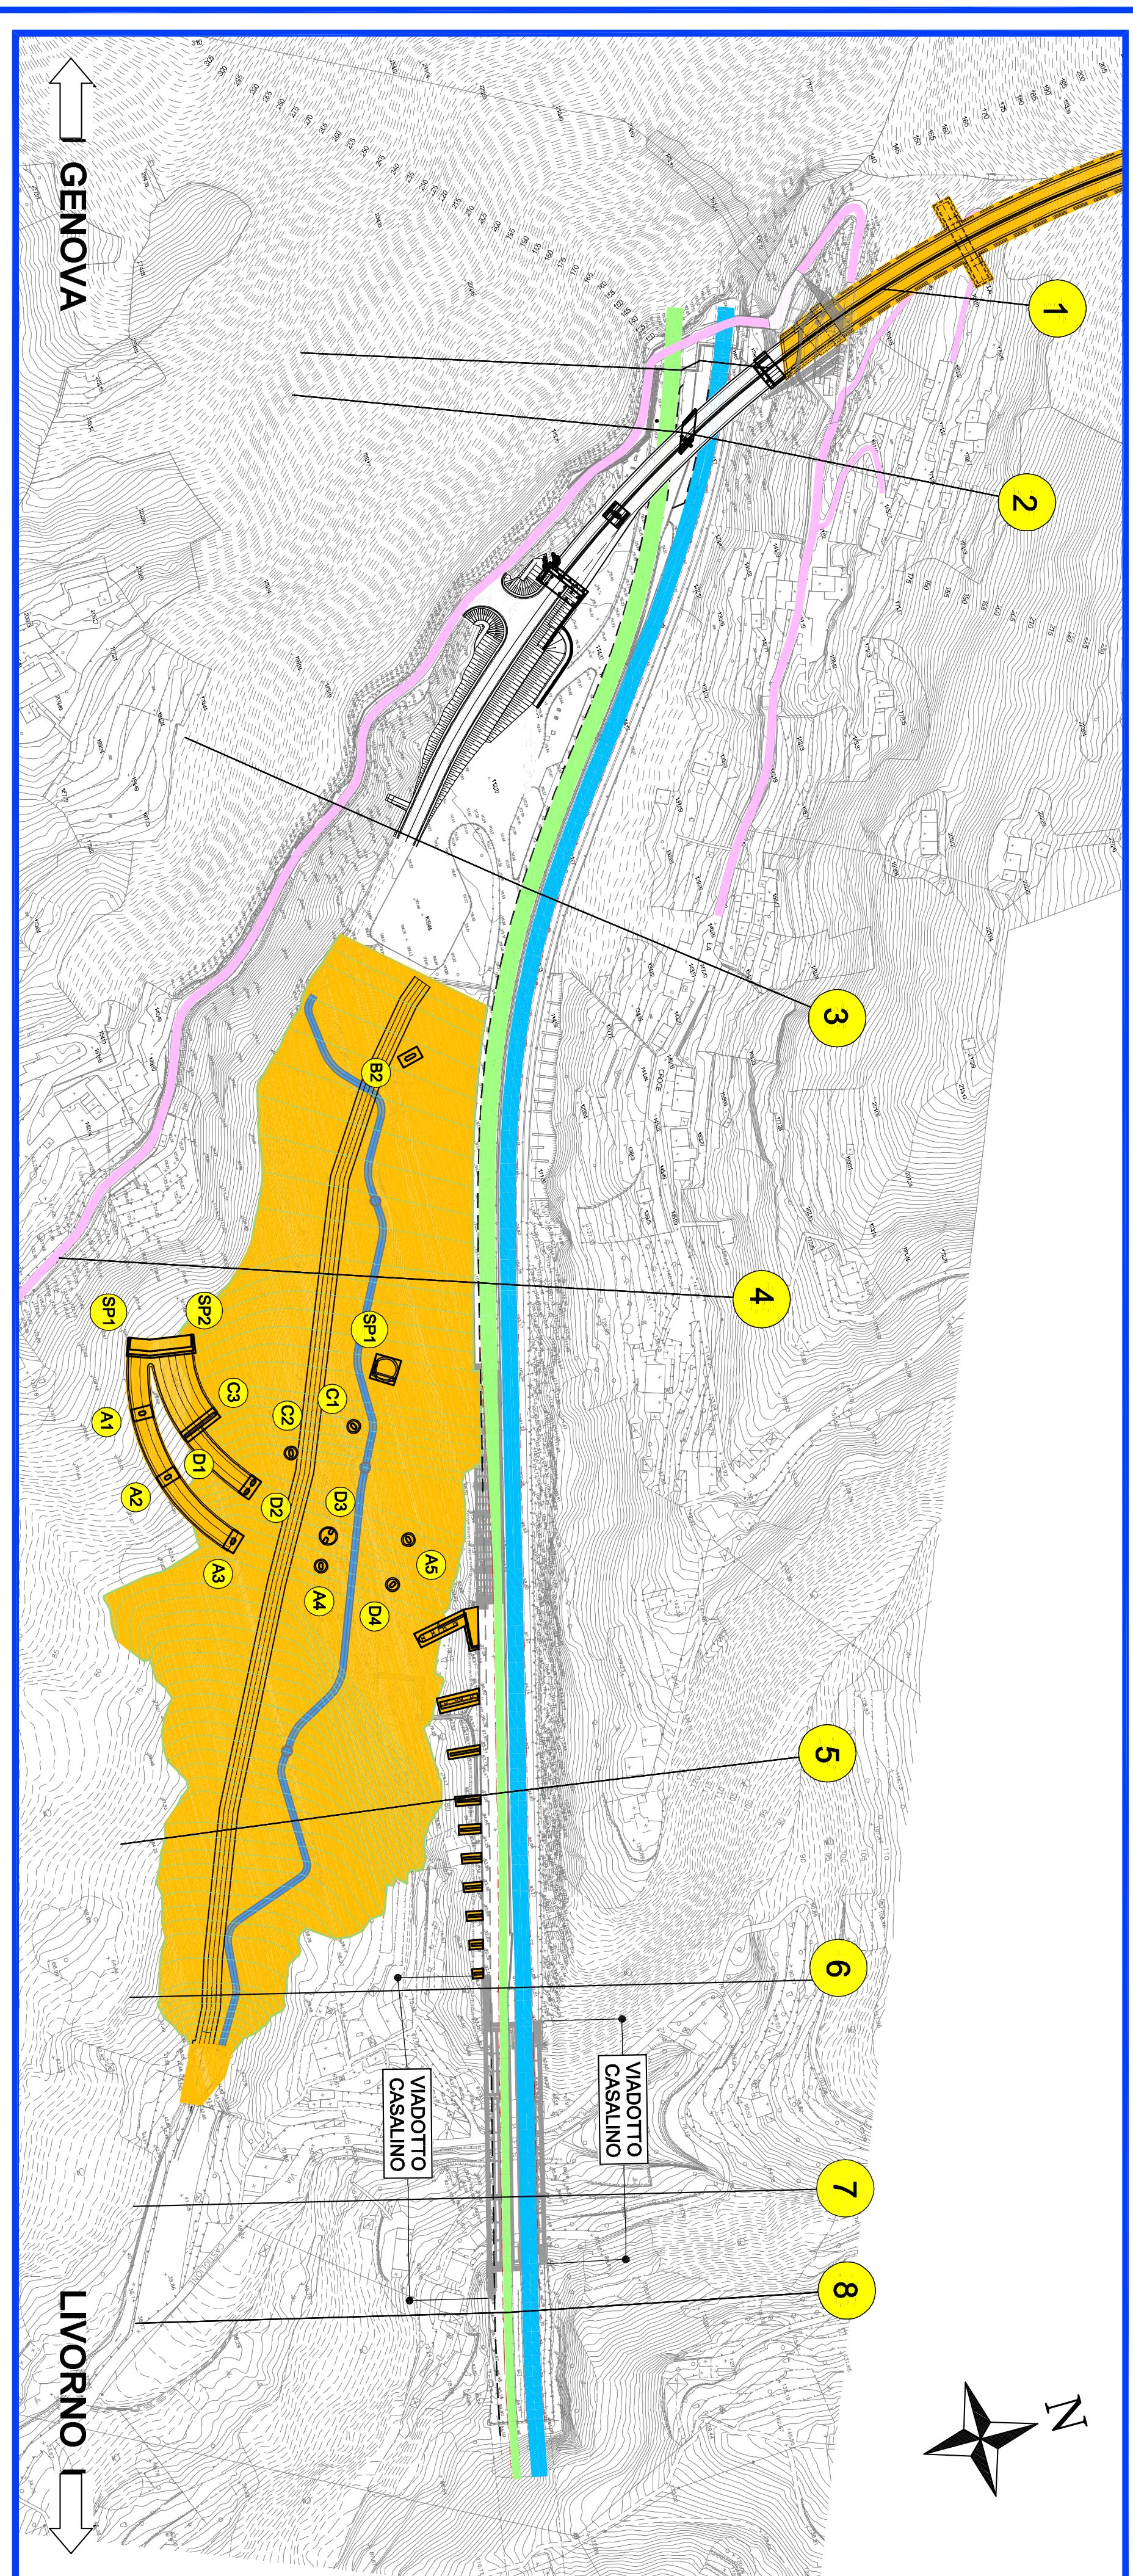

NOTTURNE INTERCALATE NELLA FASE 3

REMOZIONE E RIPPOSIZIONAMENTO NU PER CONSENTIRE LA SOSTA DEI MEZZI PER CARICO. SCARICO, GETTO, ECC... (IN CORRISPONDENZA DEL SEMIVIADOTTO SU SETTI IN C.A.)

LEGENDA

- AREE DI CANTIERE
- CIRCOLAZIONE REGOLARE DIREZIONE LIVORNO
- CIRCOLAZIONE REGOLARE DIREZIONE GENOVA



COLLEGAMENTO TRA LA VALFONTANA BUONA E L'AUTOSTRADA A12 GENOVA-ROMA

PROGETTO DEFINITIVO

CN - CANTIERIZZAZIONE E FASI COSTRUTTIVE
 FASIZZAZIONE DEI LAVORI
 PLANIMETRIA DELLE FASIZZAZIONI DEL TRAFFICO
 TAVOLA 2 DI 3
 -AMBITO RAPALLO-

