



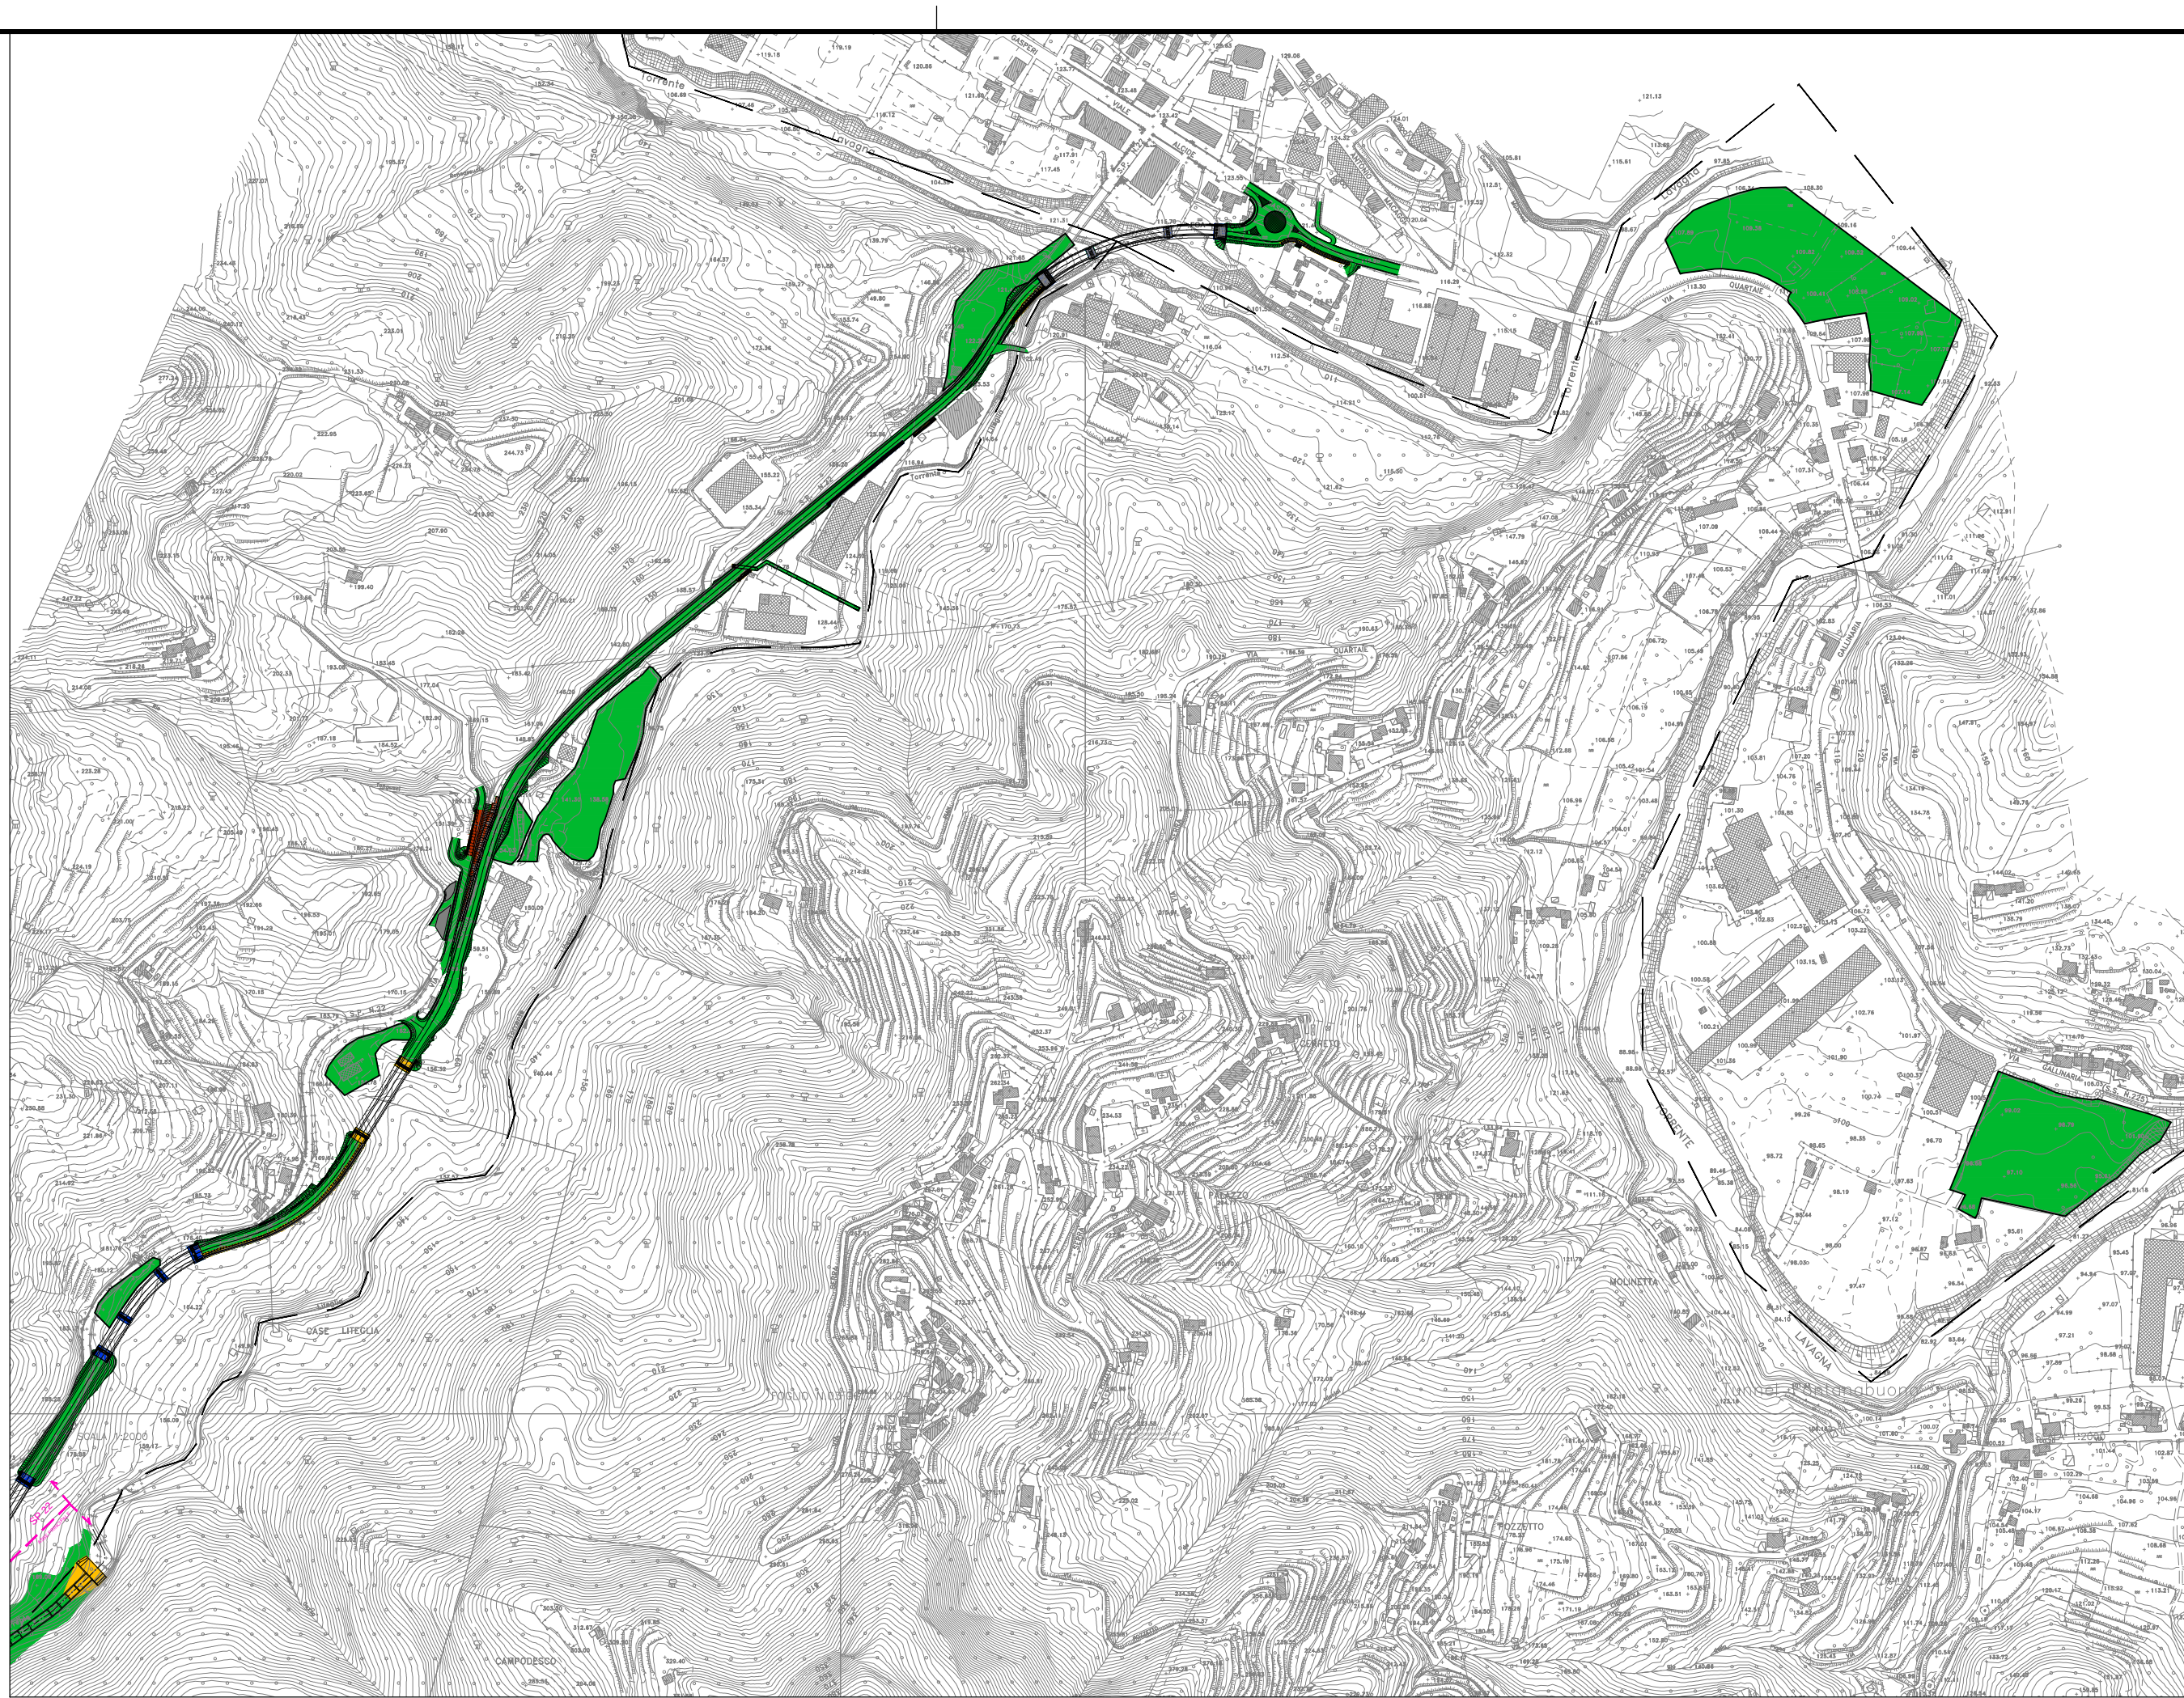

LEGENDA	
■	BONIFICA DA ORDIGNI BELLCI SUPERFICIALE FINO ALLA PROFONDITA' DI 1.00 m (Codice 135.002)
■	BONIFICA DA ORDIGNI BELLCI SUPERFICIALE FINO ALLA PROFONDITA' DI 3.00 m (Codice 135.003)
■	BONIFICA DA ORDIGNI BELLCI SUPERFICIALE E PROFONDA FINO ALLA PROFONDITA' DI 5.00 m (Codice 135.004)
■	BONIFICA DA ORDIGNI BELLCI SUPERFICIALE E PROFONDA FINO ALLA PROFONDITA' DI 7.00 m (Codice 135.005)

AREE ASSE PRINCIPALE	
■	AREA 23.889 mq
■	AREA 1720 mq
■	AREA 800 mq
■	AREA 1224 mq
CANTIERI	
■	AREA 43.501mq

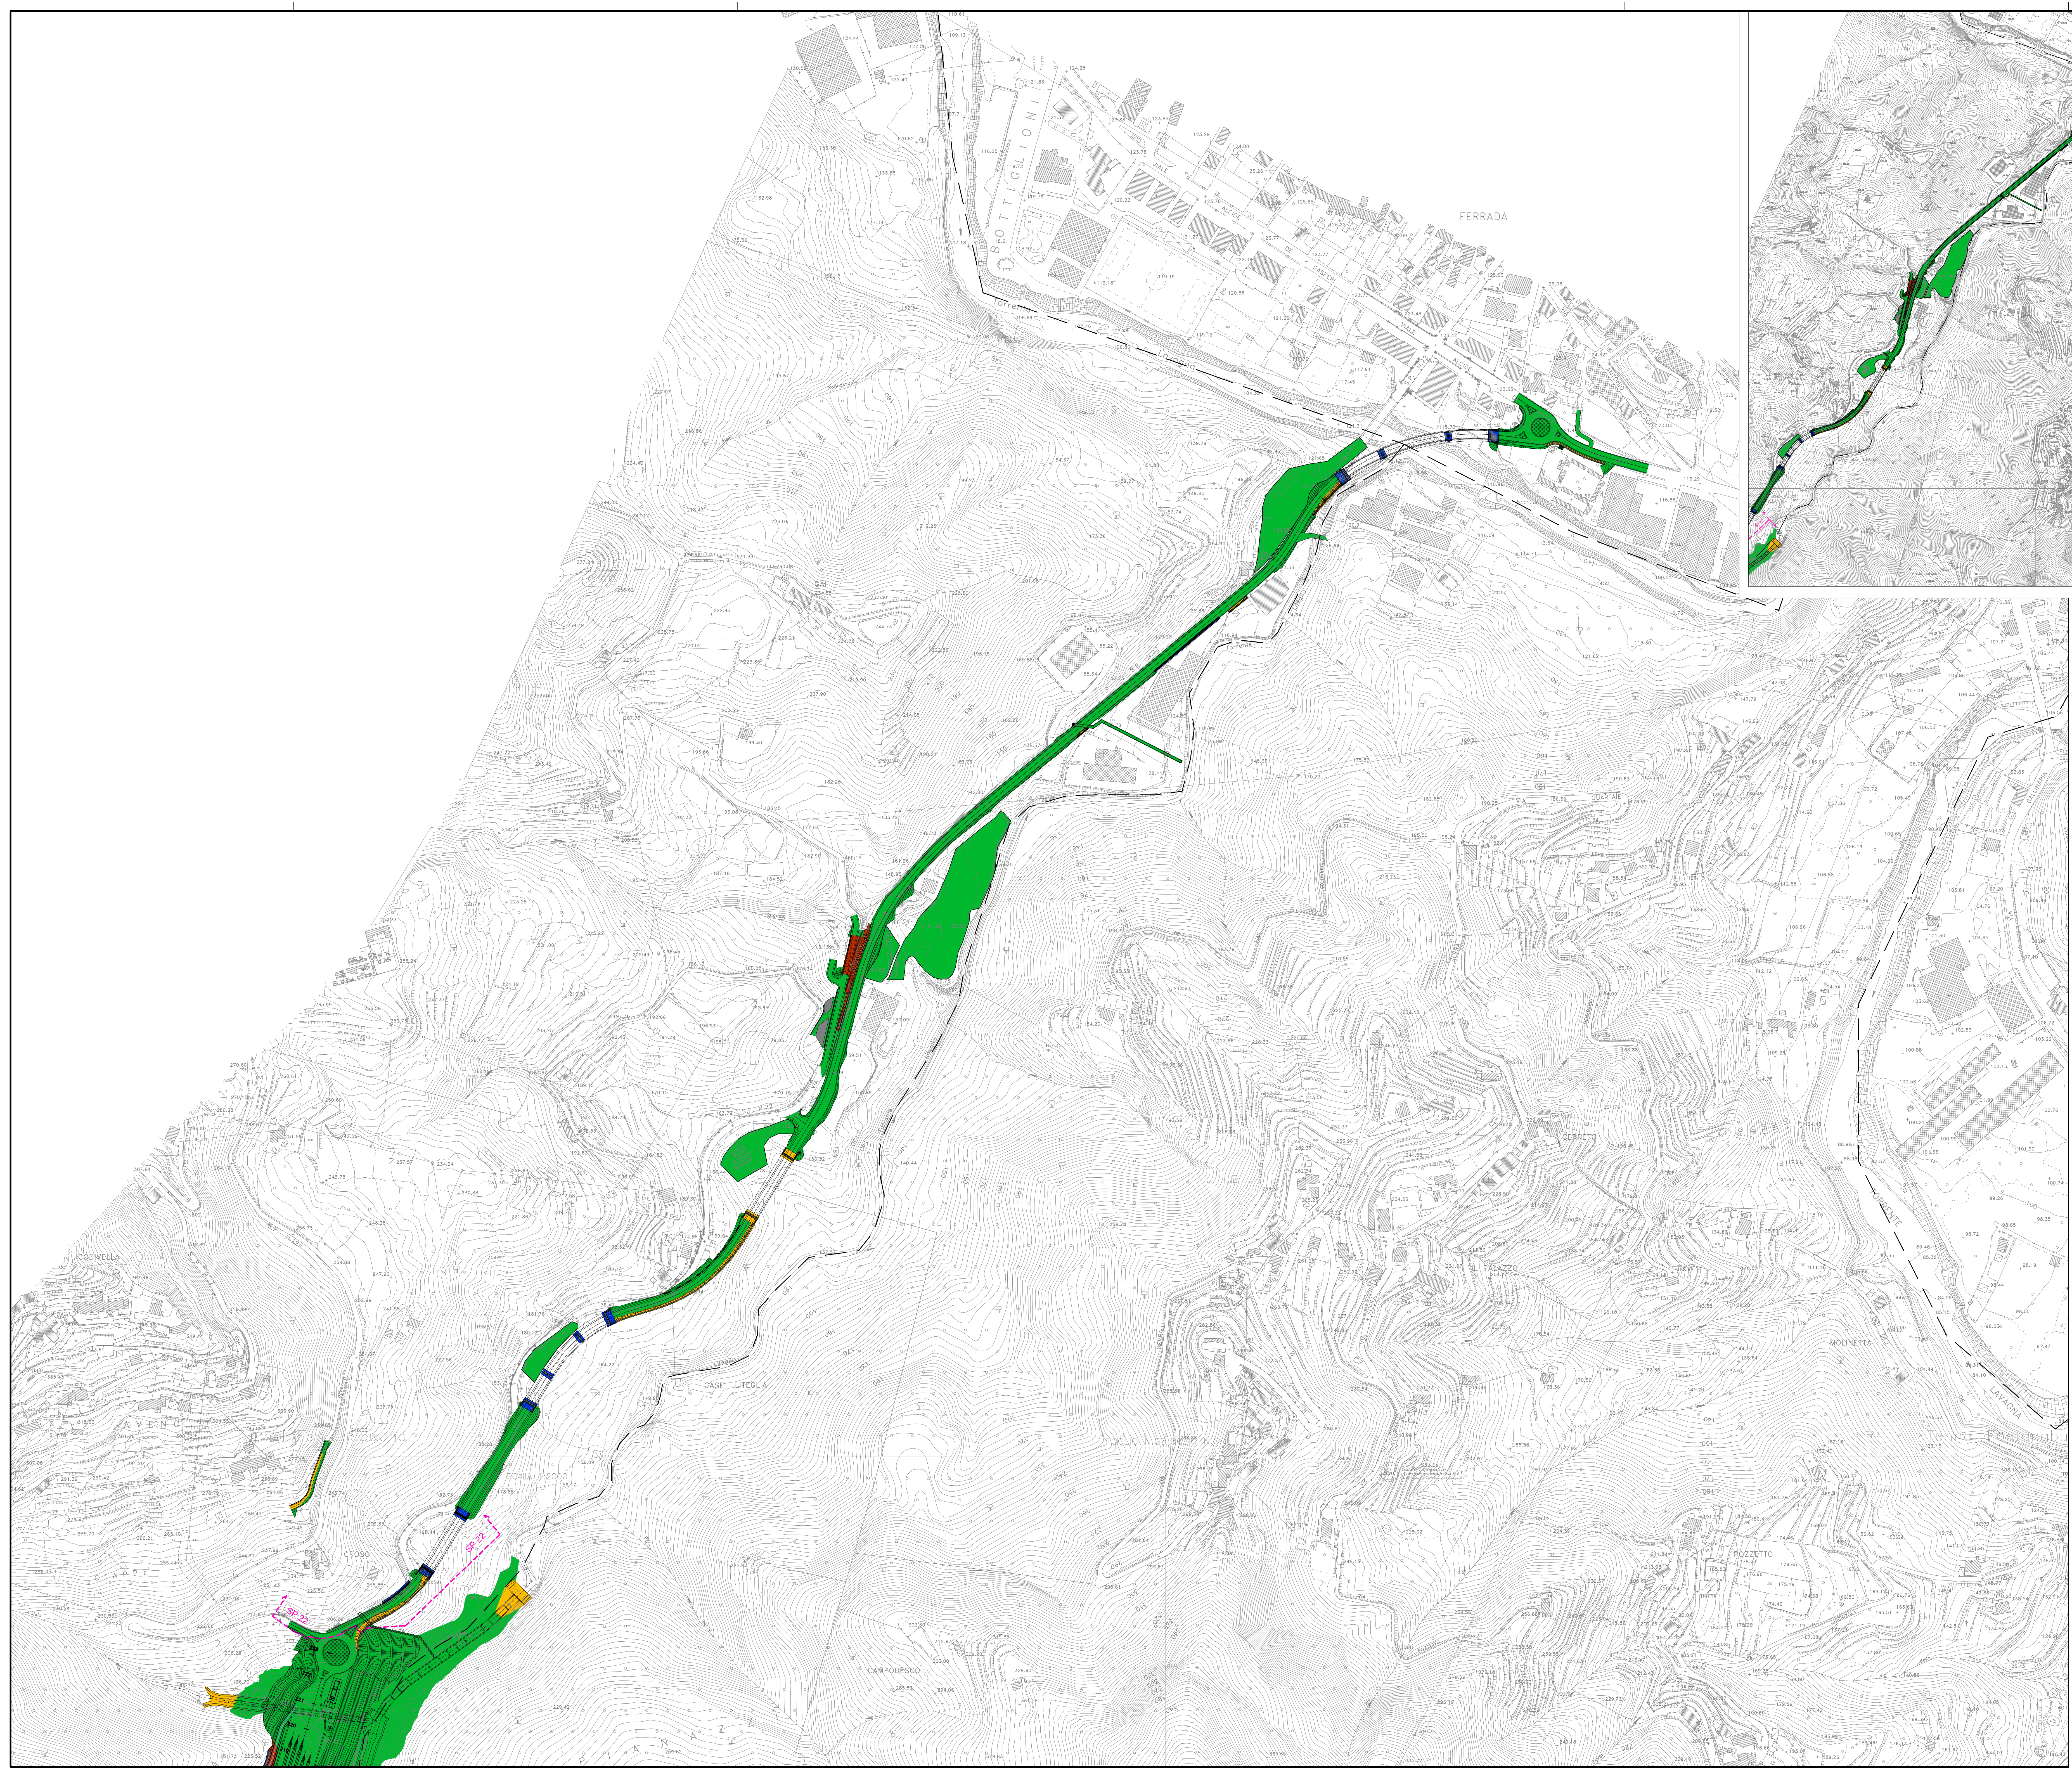

COLLEGAMENTO TRA LA VALFONTANABUONA
E L'AUTOSTRADA A12 GENOVA-ROMA

PROGETTO DEFINITIVO

IDENTIFICAZIONE AREE DI BONIFICA DA ORDIGNI BELLCI

PLANIMETRIA

TAV. 4/4
(ADEGUAMENTO SP22)

8. RESPONSABILE PROGETTAZIONE SPECIALISTICA Geom. Angelo Riccardo Eusebio RESPONSABILE UFFICIO EDIP				9. RESPONSABILE INTEGRAZIONE PRESTAZIONI SPECIALISTICHE Ing. Sora Frisoli Ord. Ingg. Genova N. 9810A CAPO COMANDA				10. DIRETTORE TECNICO Ing. Maurizio Torrisi Ord. Ingg. Milano N. 16492 RESPONSABILE DIREZIONE OPERATIVA TECNICA E PROGETTAZIONE			
WBS		REFERIMENTO ELABORATO						DATA		REVISIONE	
—		direzione		n. progetto		uff. n. progetto		n. n. n.		data	
—		11001302		STPEGP0123		—		SOLA		1:2000	
 ingegneria europea		RESPONSABILE PROGETTO GENOVA Ing. Orlando Mazzoni Ord. Ingg. Pavia N. 1496						LABORAZIONE GENOVA A CURA DI LABORAZIONE PROGETTAZIONE A CURA DI			
COORDINATORE A CURA DI		IL RESPONSABILE UNIV. GENOVA						Ing. Andrea Tanioli O.L. Pavia N.1154			
ISTITUTO DEL COMMITTENTE autostrade per l'Italia R.U.P. — Ing. Andrea Frediani								ISTITUTO DEL CONCESSIONARIO  Ministero delle Infrastrutture e dei Trasporti Ing. Maurizio Torrisi Ord. Ingg. Milano N. 16492			

IL PRESENTE DOCUMENTO NON PUE' ESSERE COPIATO, RIPRODOTTO O TRASMESSO IN QUALSIASI MODO, E' vietata espressamente la ristampa o l'uso non autorizzato senza permesso scritto dalla SPEA. 