

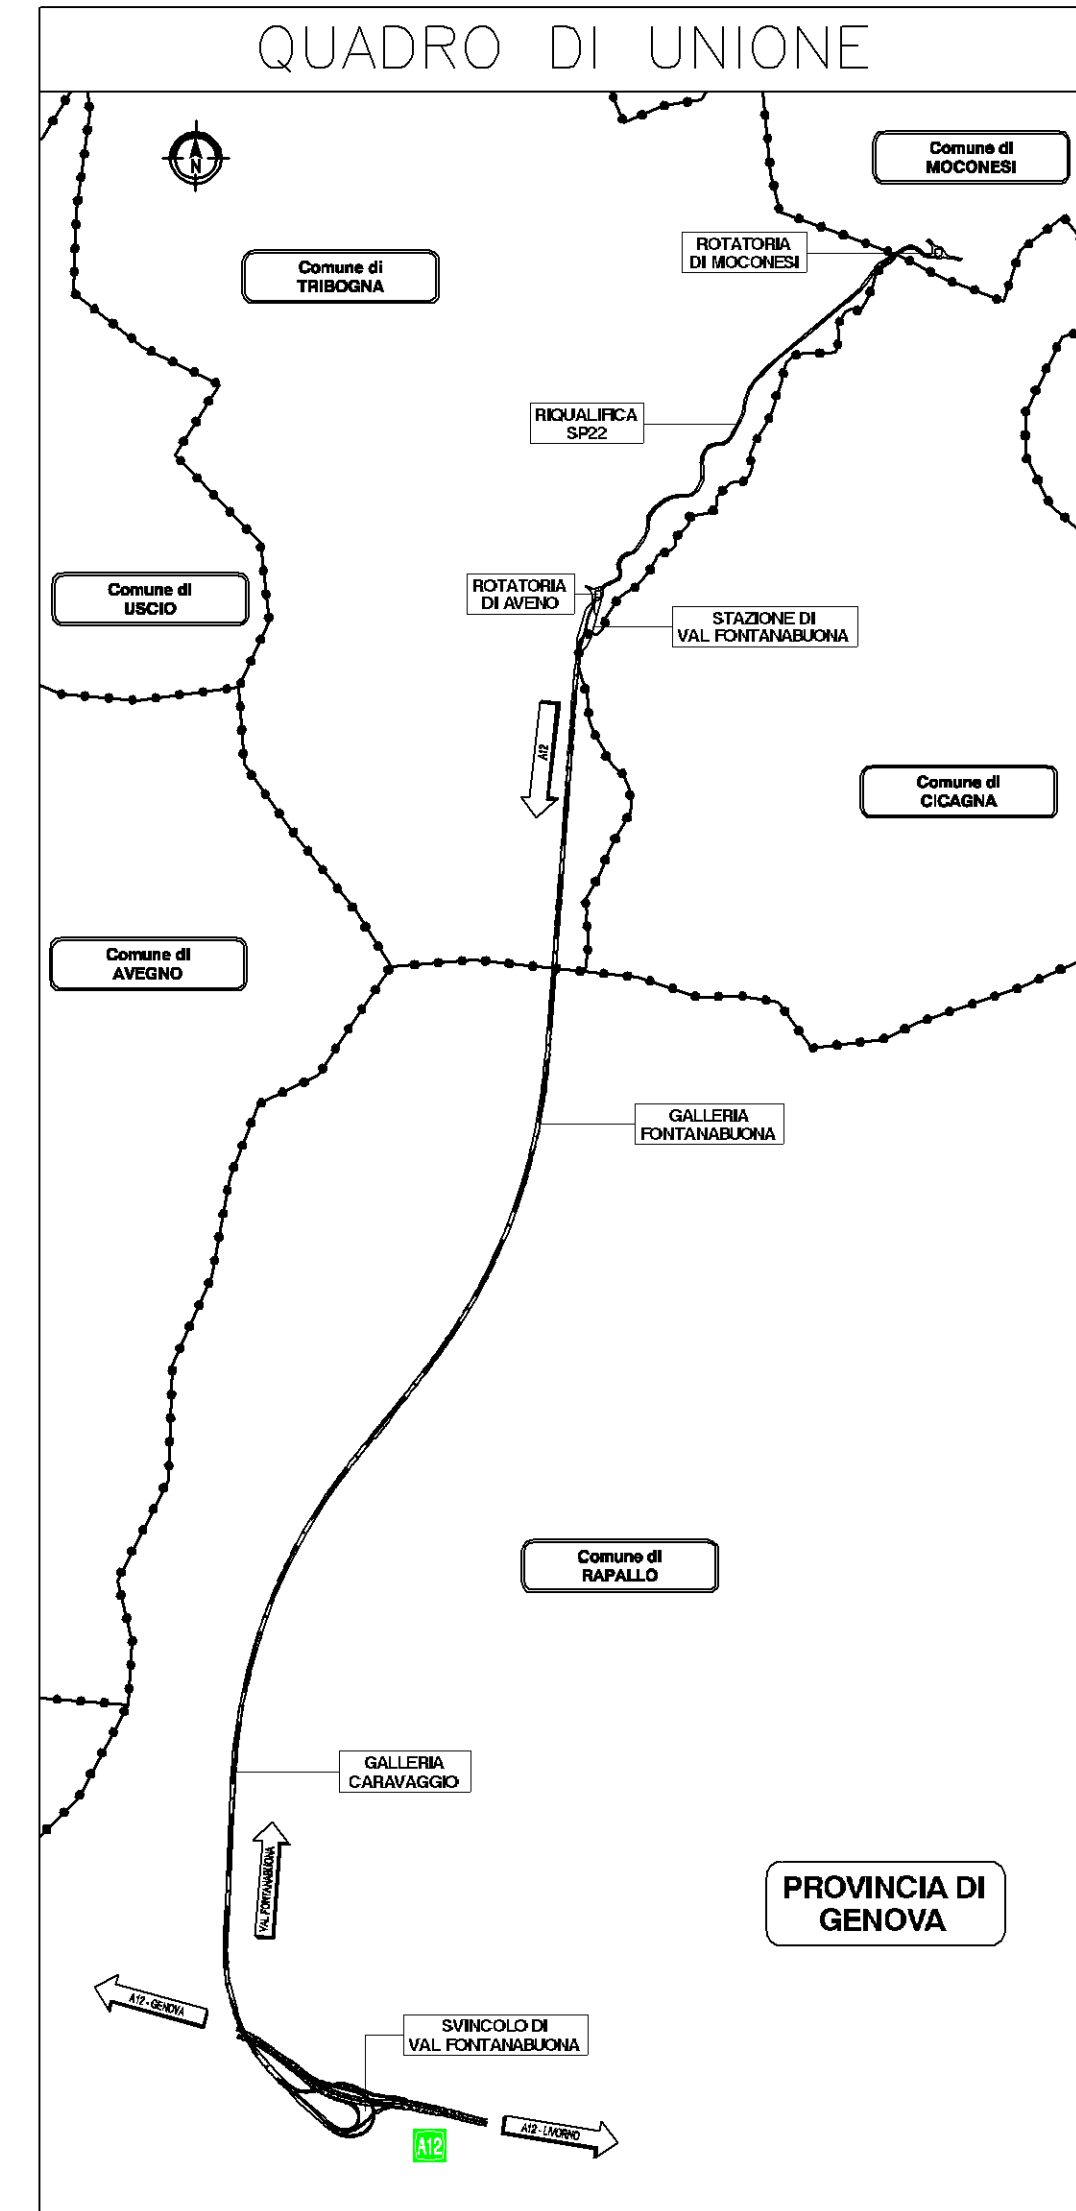
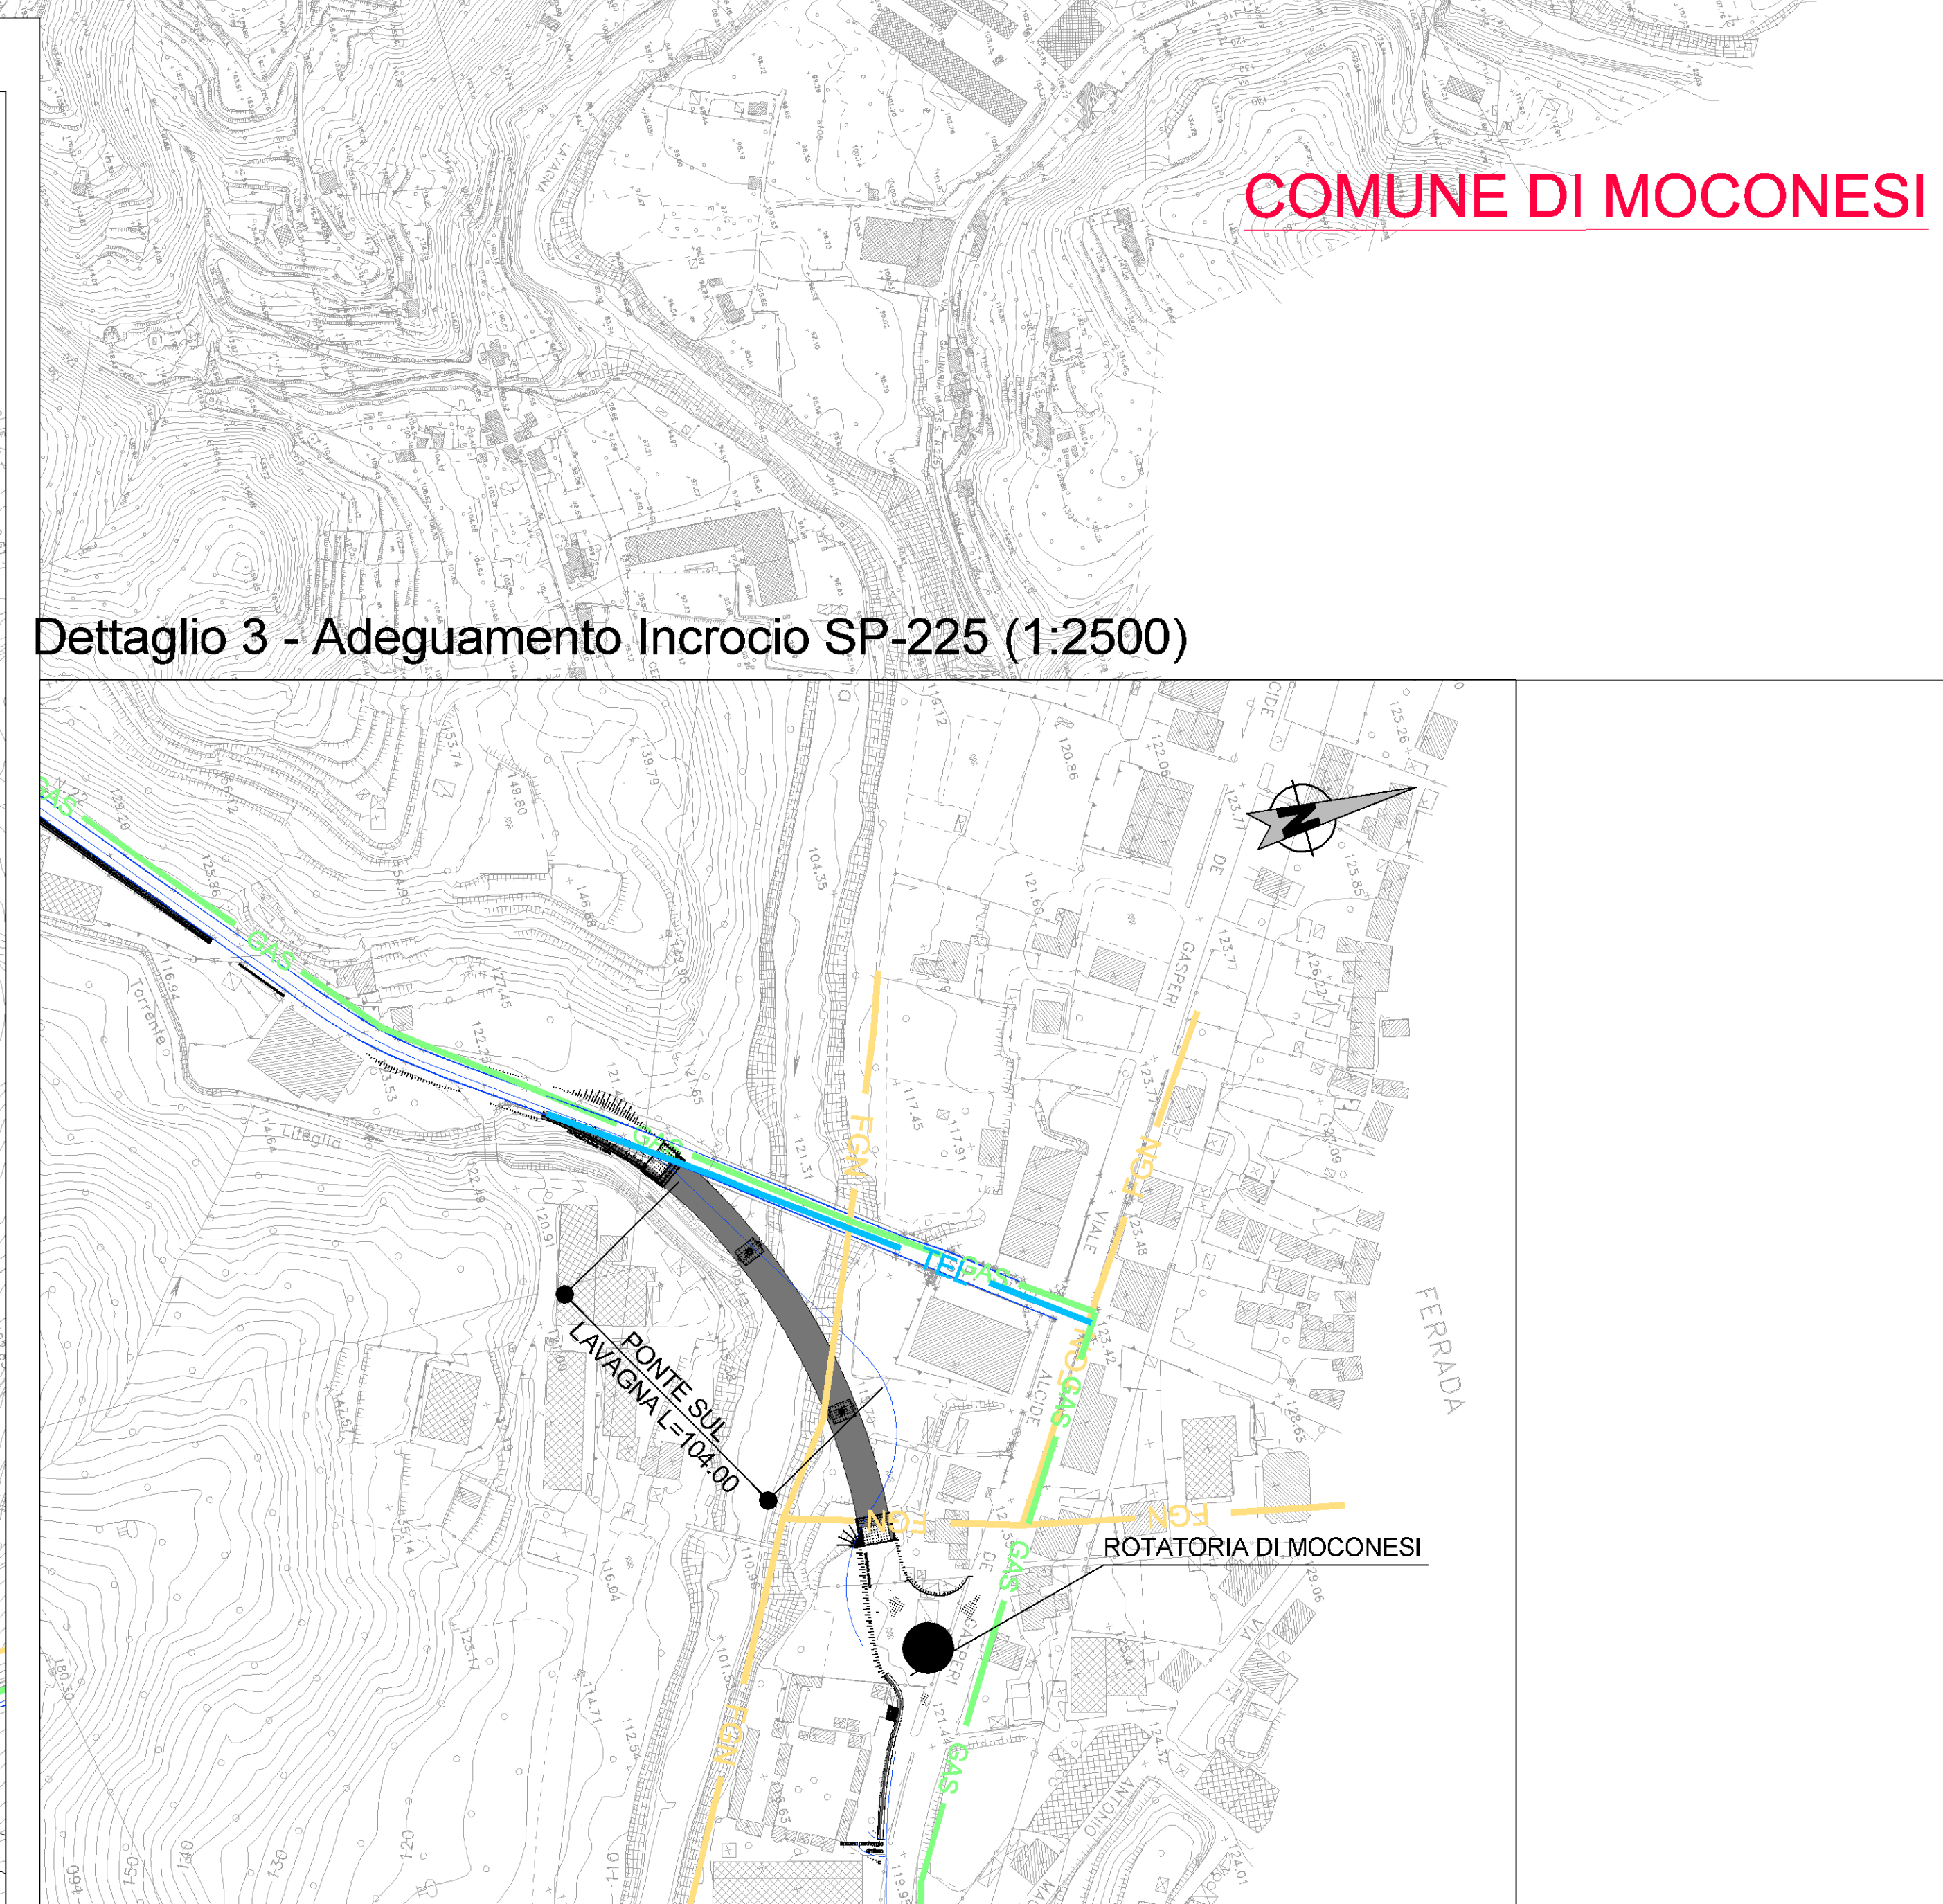
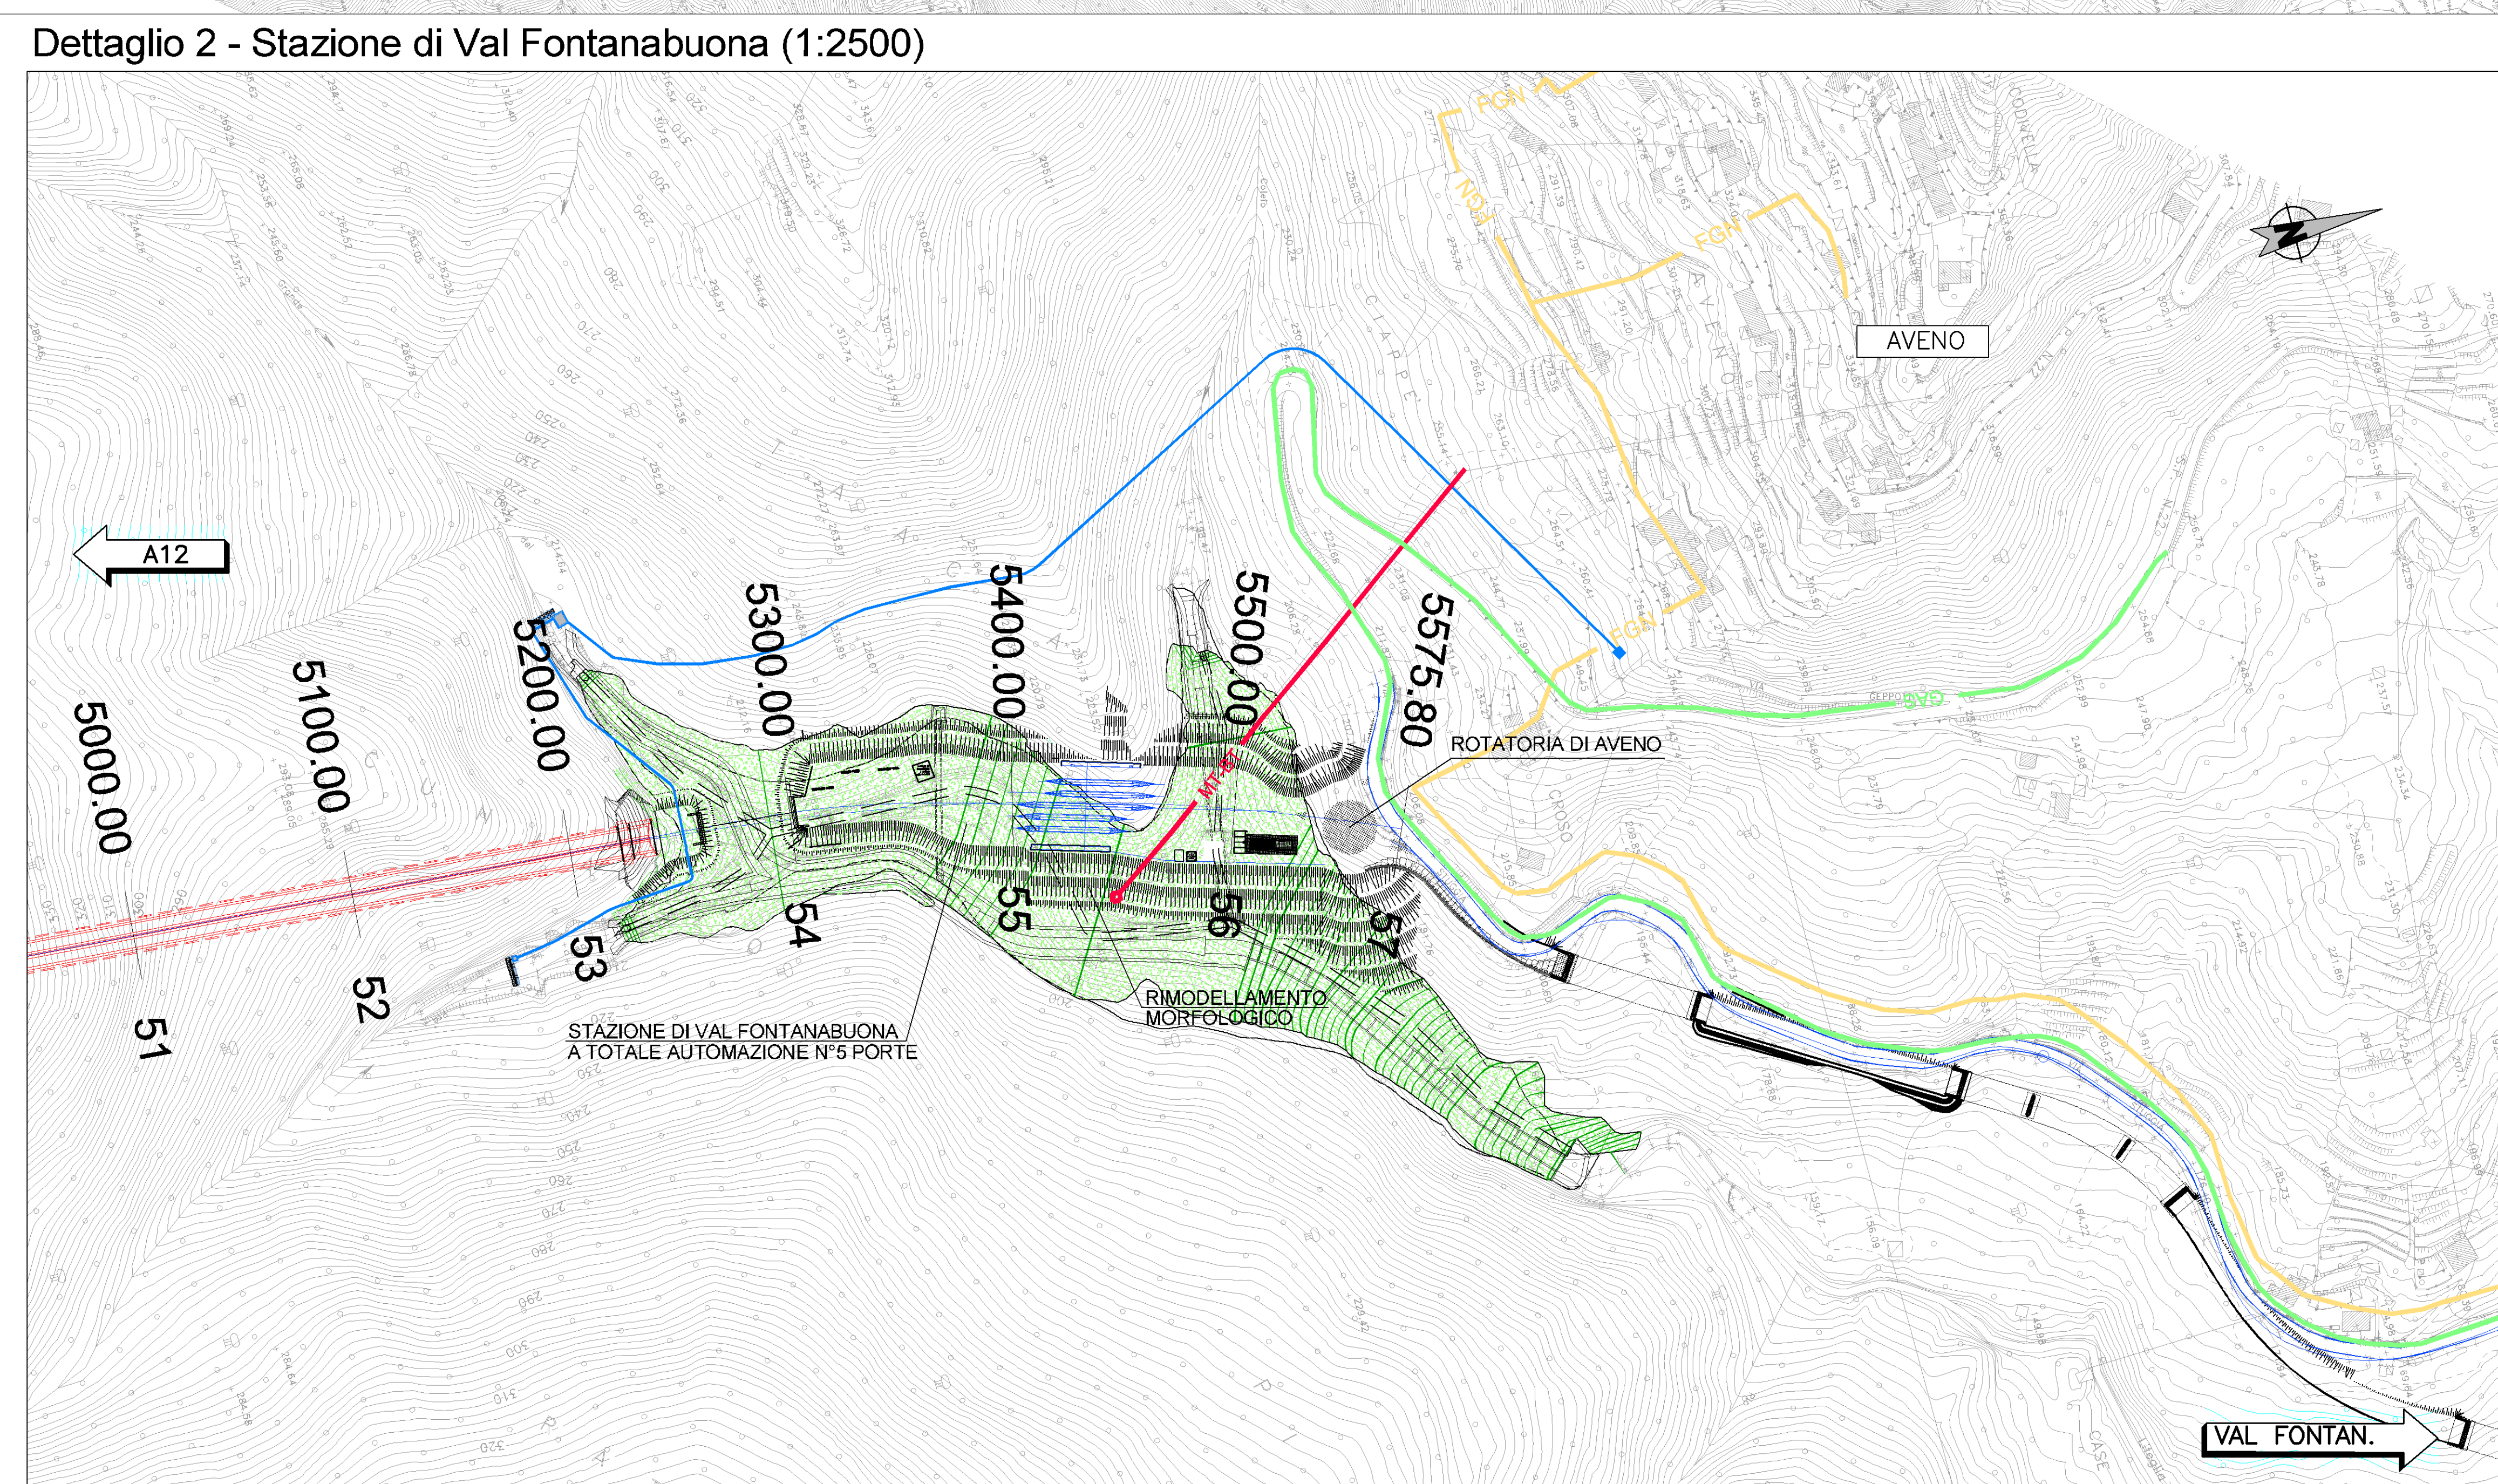
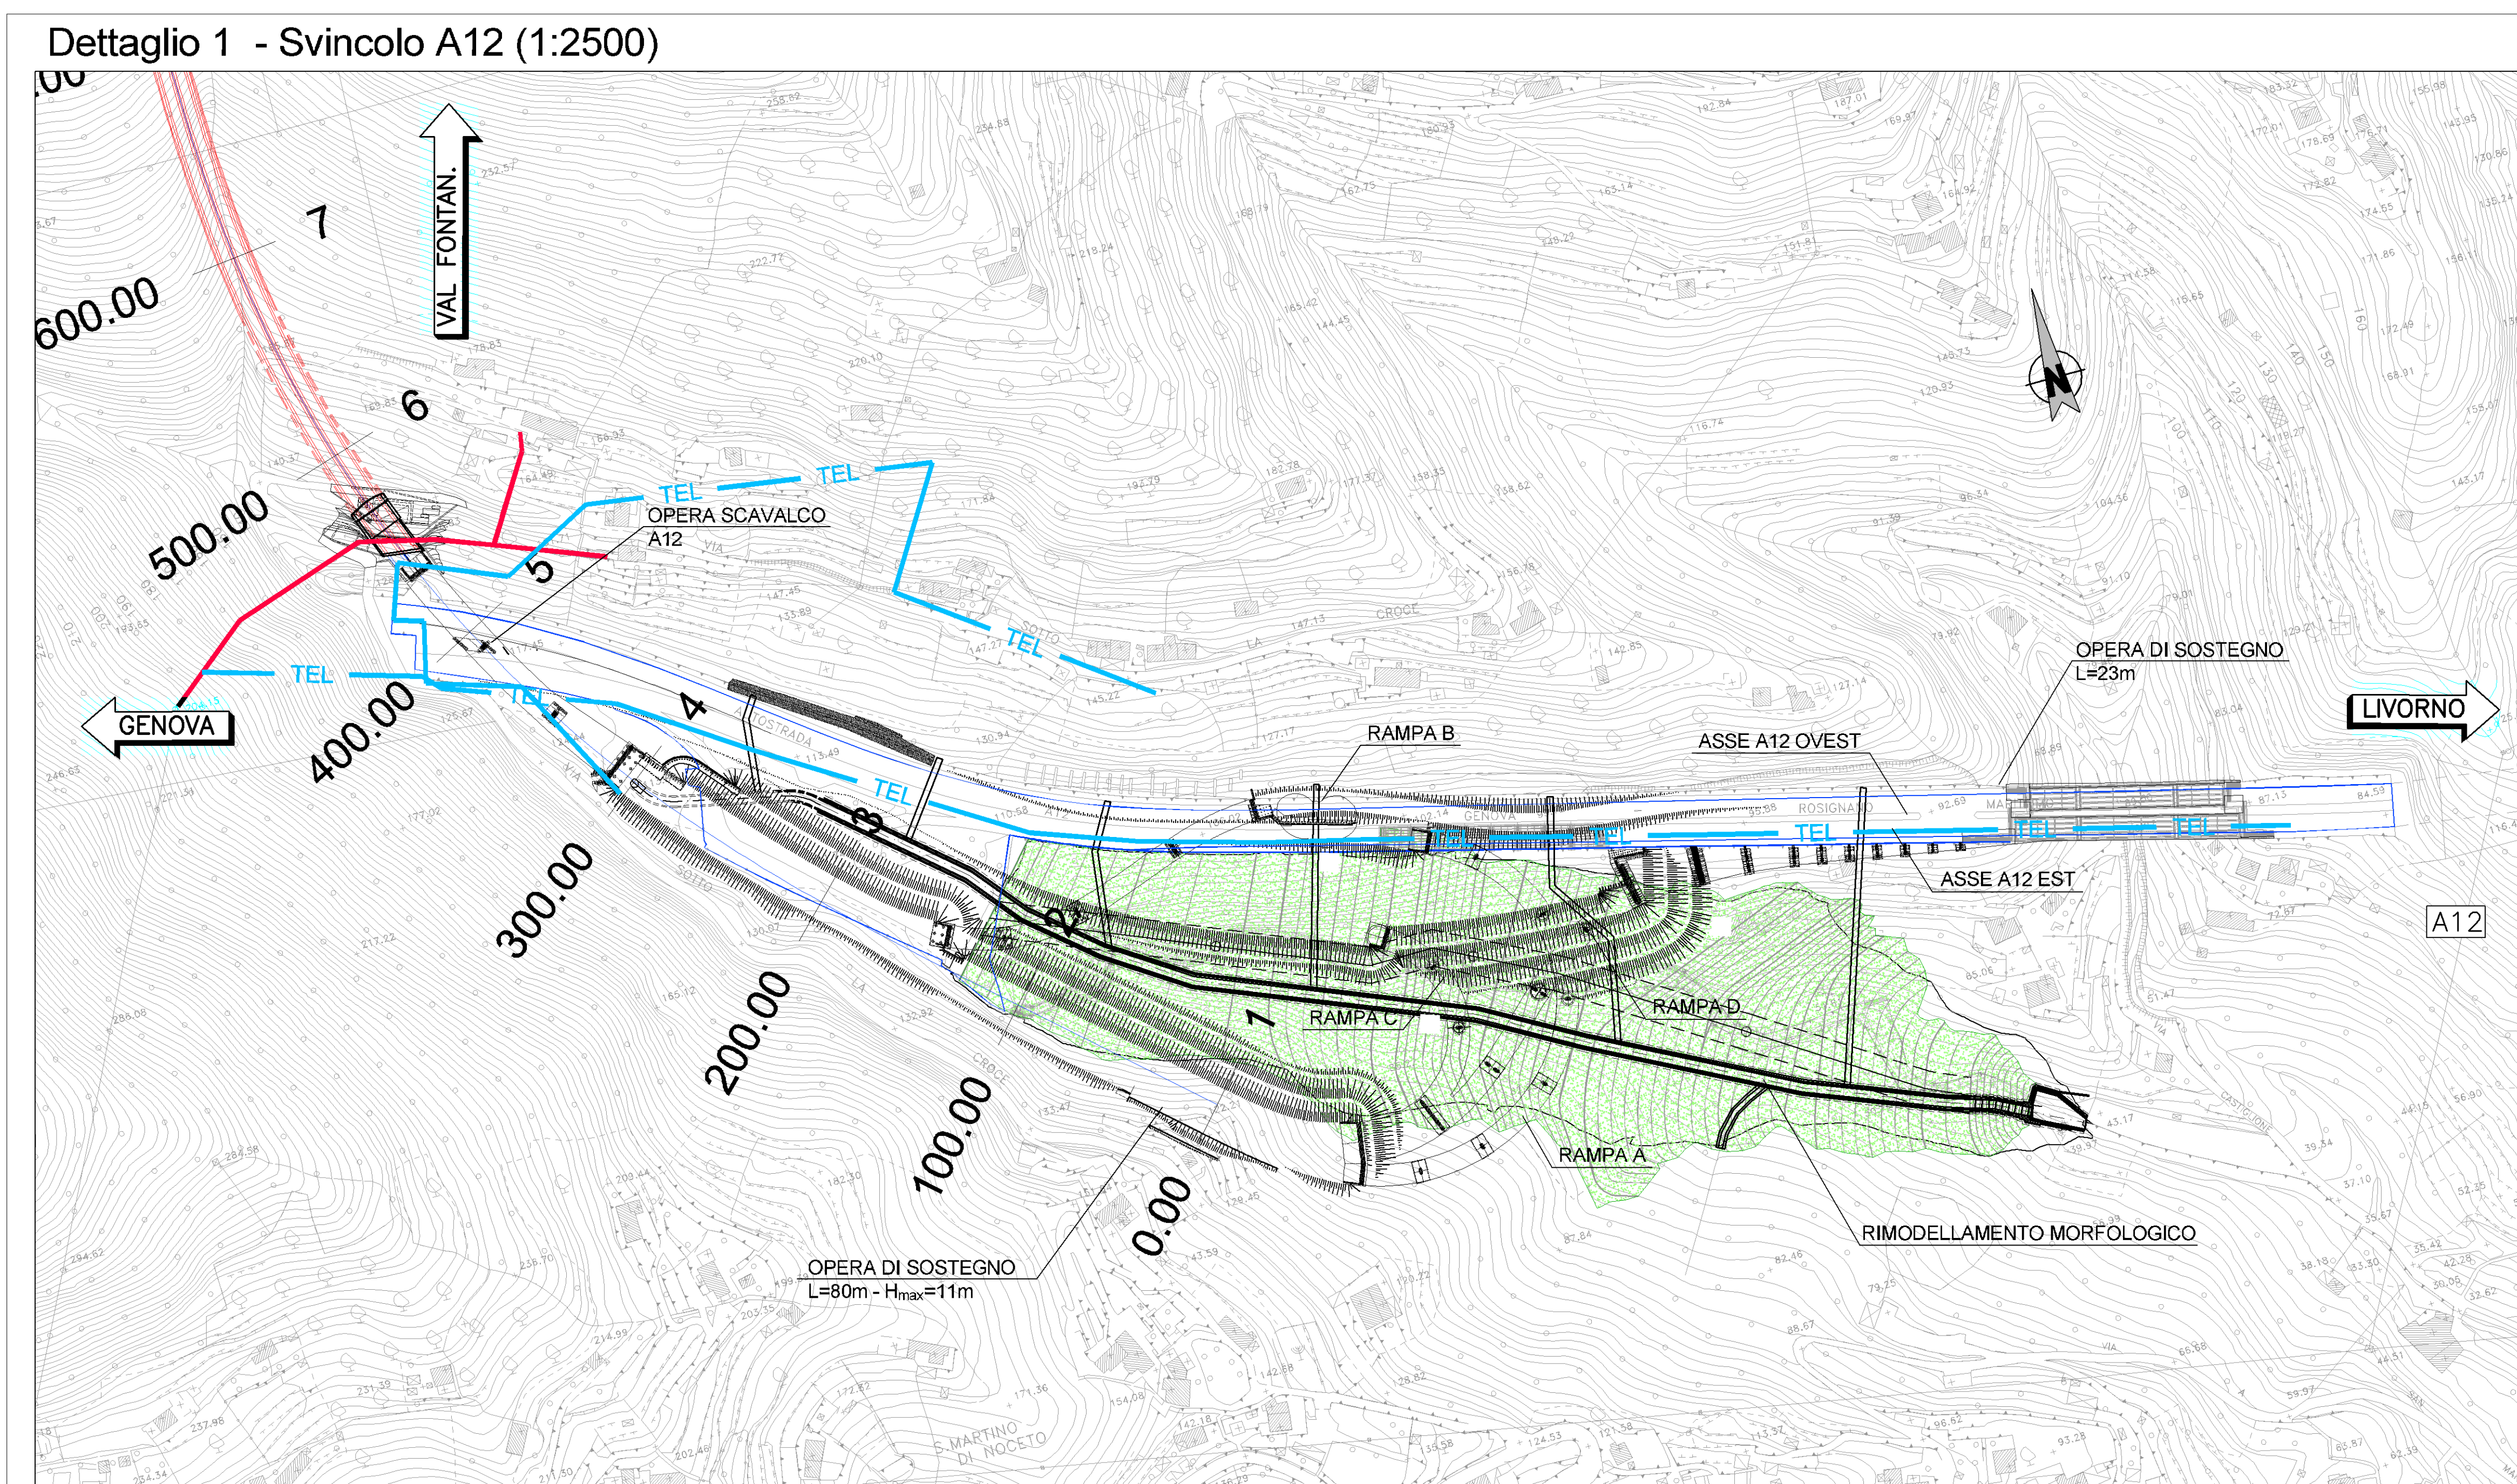
 


PLANIMETRIA (1:5000)

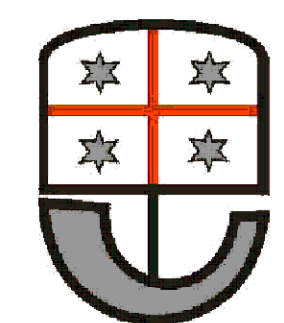

LEGENDA

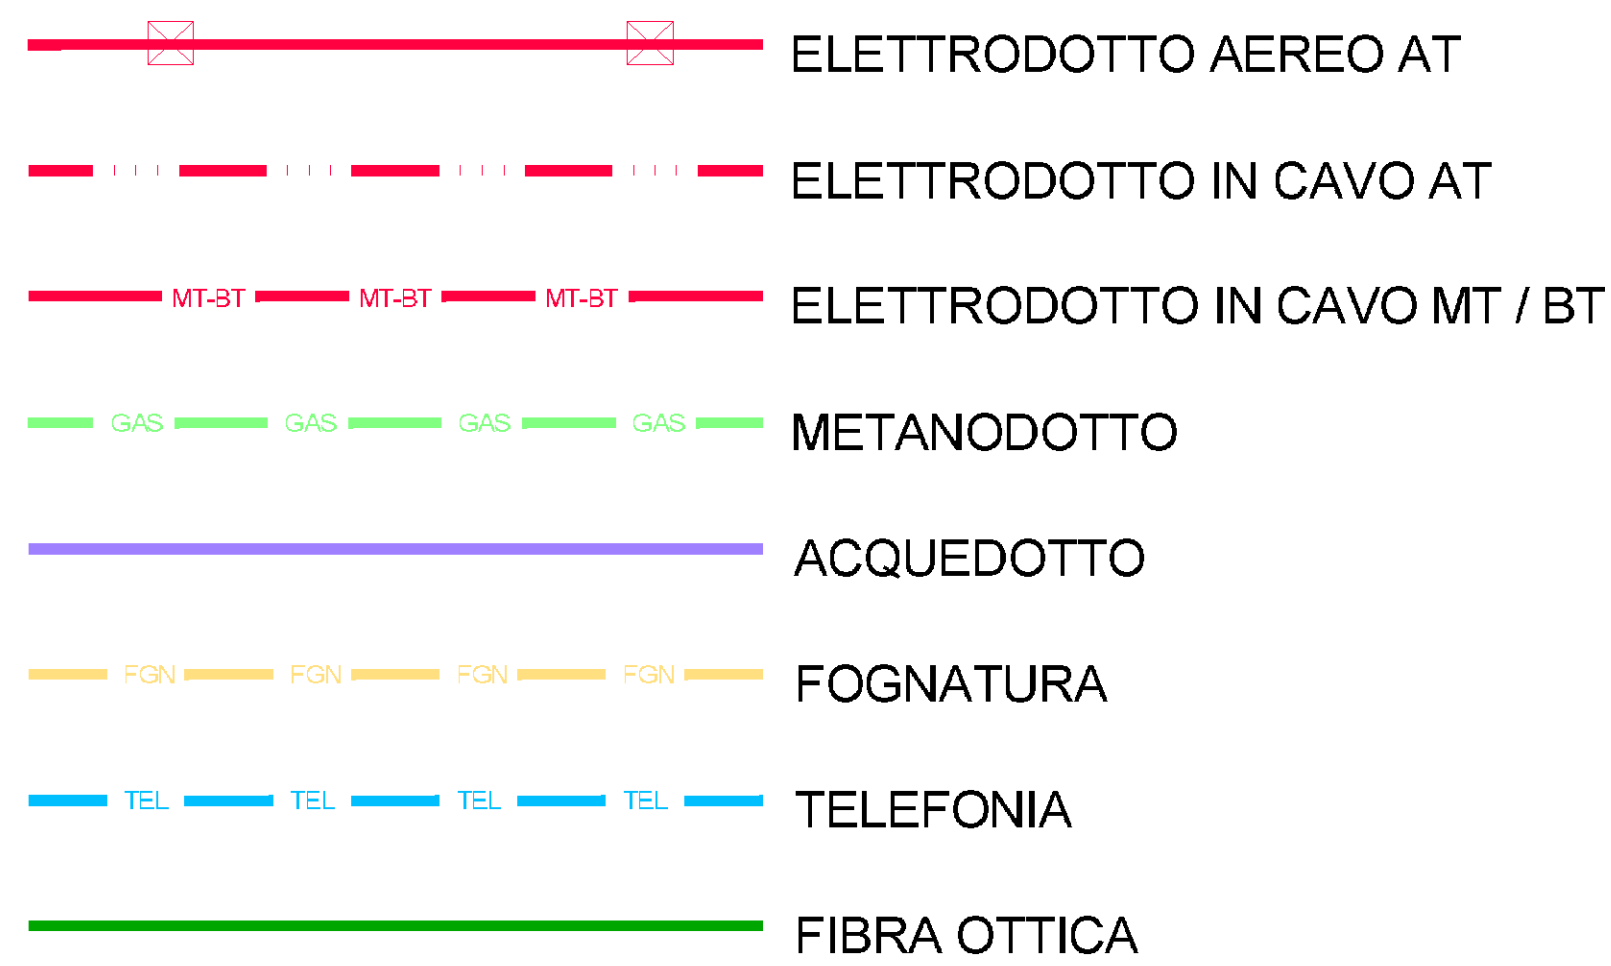


REGIONE LIGUR

autostrade // per l'italiaCOLLEGAMENTO TRA LA VALFONTANABUONA
E L'AUTOSTRADA A12 GENOVA-ROMA**PROGETTO DEFINITIVO**

INTERFERENZE TECNOLOGICHE

PLANIMETRIA CENSIMENTO
INTERFERENZE TECNOLOGICHE

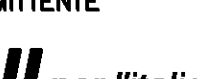I. RESPONSABILE PROGETTAZIONE SPECIFICAZIONE P.E. Fabio Gentilini O.P.R. C/O NOME 1067												II. RESPONSABILE INTEGRAZIONE PRESTAZIONI SPECIFICHE Ing. Mario Tocco Ord. Ingg. Genova N. 981/A												ING. MORITTE TORINO Ing. Maurizio Torco Ord. Ingg. Milano N. 16492																							
GPMI COMPANY																																				RESPONSABILE PRESSIONE PRESSIONA T.C.H. E PRODUZIONE											
WIS		REVISIONE		RIFERIMENTI CLASSIFICAZIONE										PLT		DATA		RECESSIONE																													
				— codice cartella										N°map		unif/		A. progressivo		Rev.		D. DICEMBRE 2014																									
				11001302E										002		00		SONIA				VARE																									
spea <i>estratele</i>				Ingegneria europea				RESPONSABILE PROGETTO Ord. Ingg. Pietro N. 1456												SUPPLEMENTO GPMI A CURA DI: Ing. Geniale MARIO SOPRINTENDENTE A CURA DI: F.L.S. D. 2				II. RESPONSABILE PRESSIONE PRESSIONA P.E. Fabio Gentilini O.P.R. C/O NOME 1067																							
CONSULENZA N. CURA DI	
VISTO DEL COMMITTENTE autostrade  per l'Italia R.U.P. : _____ _____																								VISTO DEL CONCEDENTE  Ministero delle Infrastrutture e dei Trasporti INTERPRETE TECNICO PER L'ATTIVITA' DI CONCESSIONE _____																							