



OTTEMPERANZA CONDIZIONI AMBIENTALI N. 1÷5

ALLEGATO G


CARTOGRAFIE TEMATICHE GEOSTATISTICHE – PARAMETRI SEDIMENTI

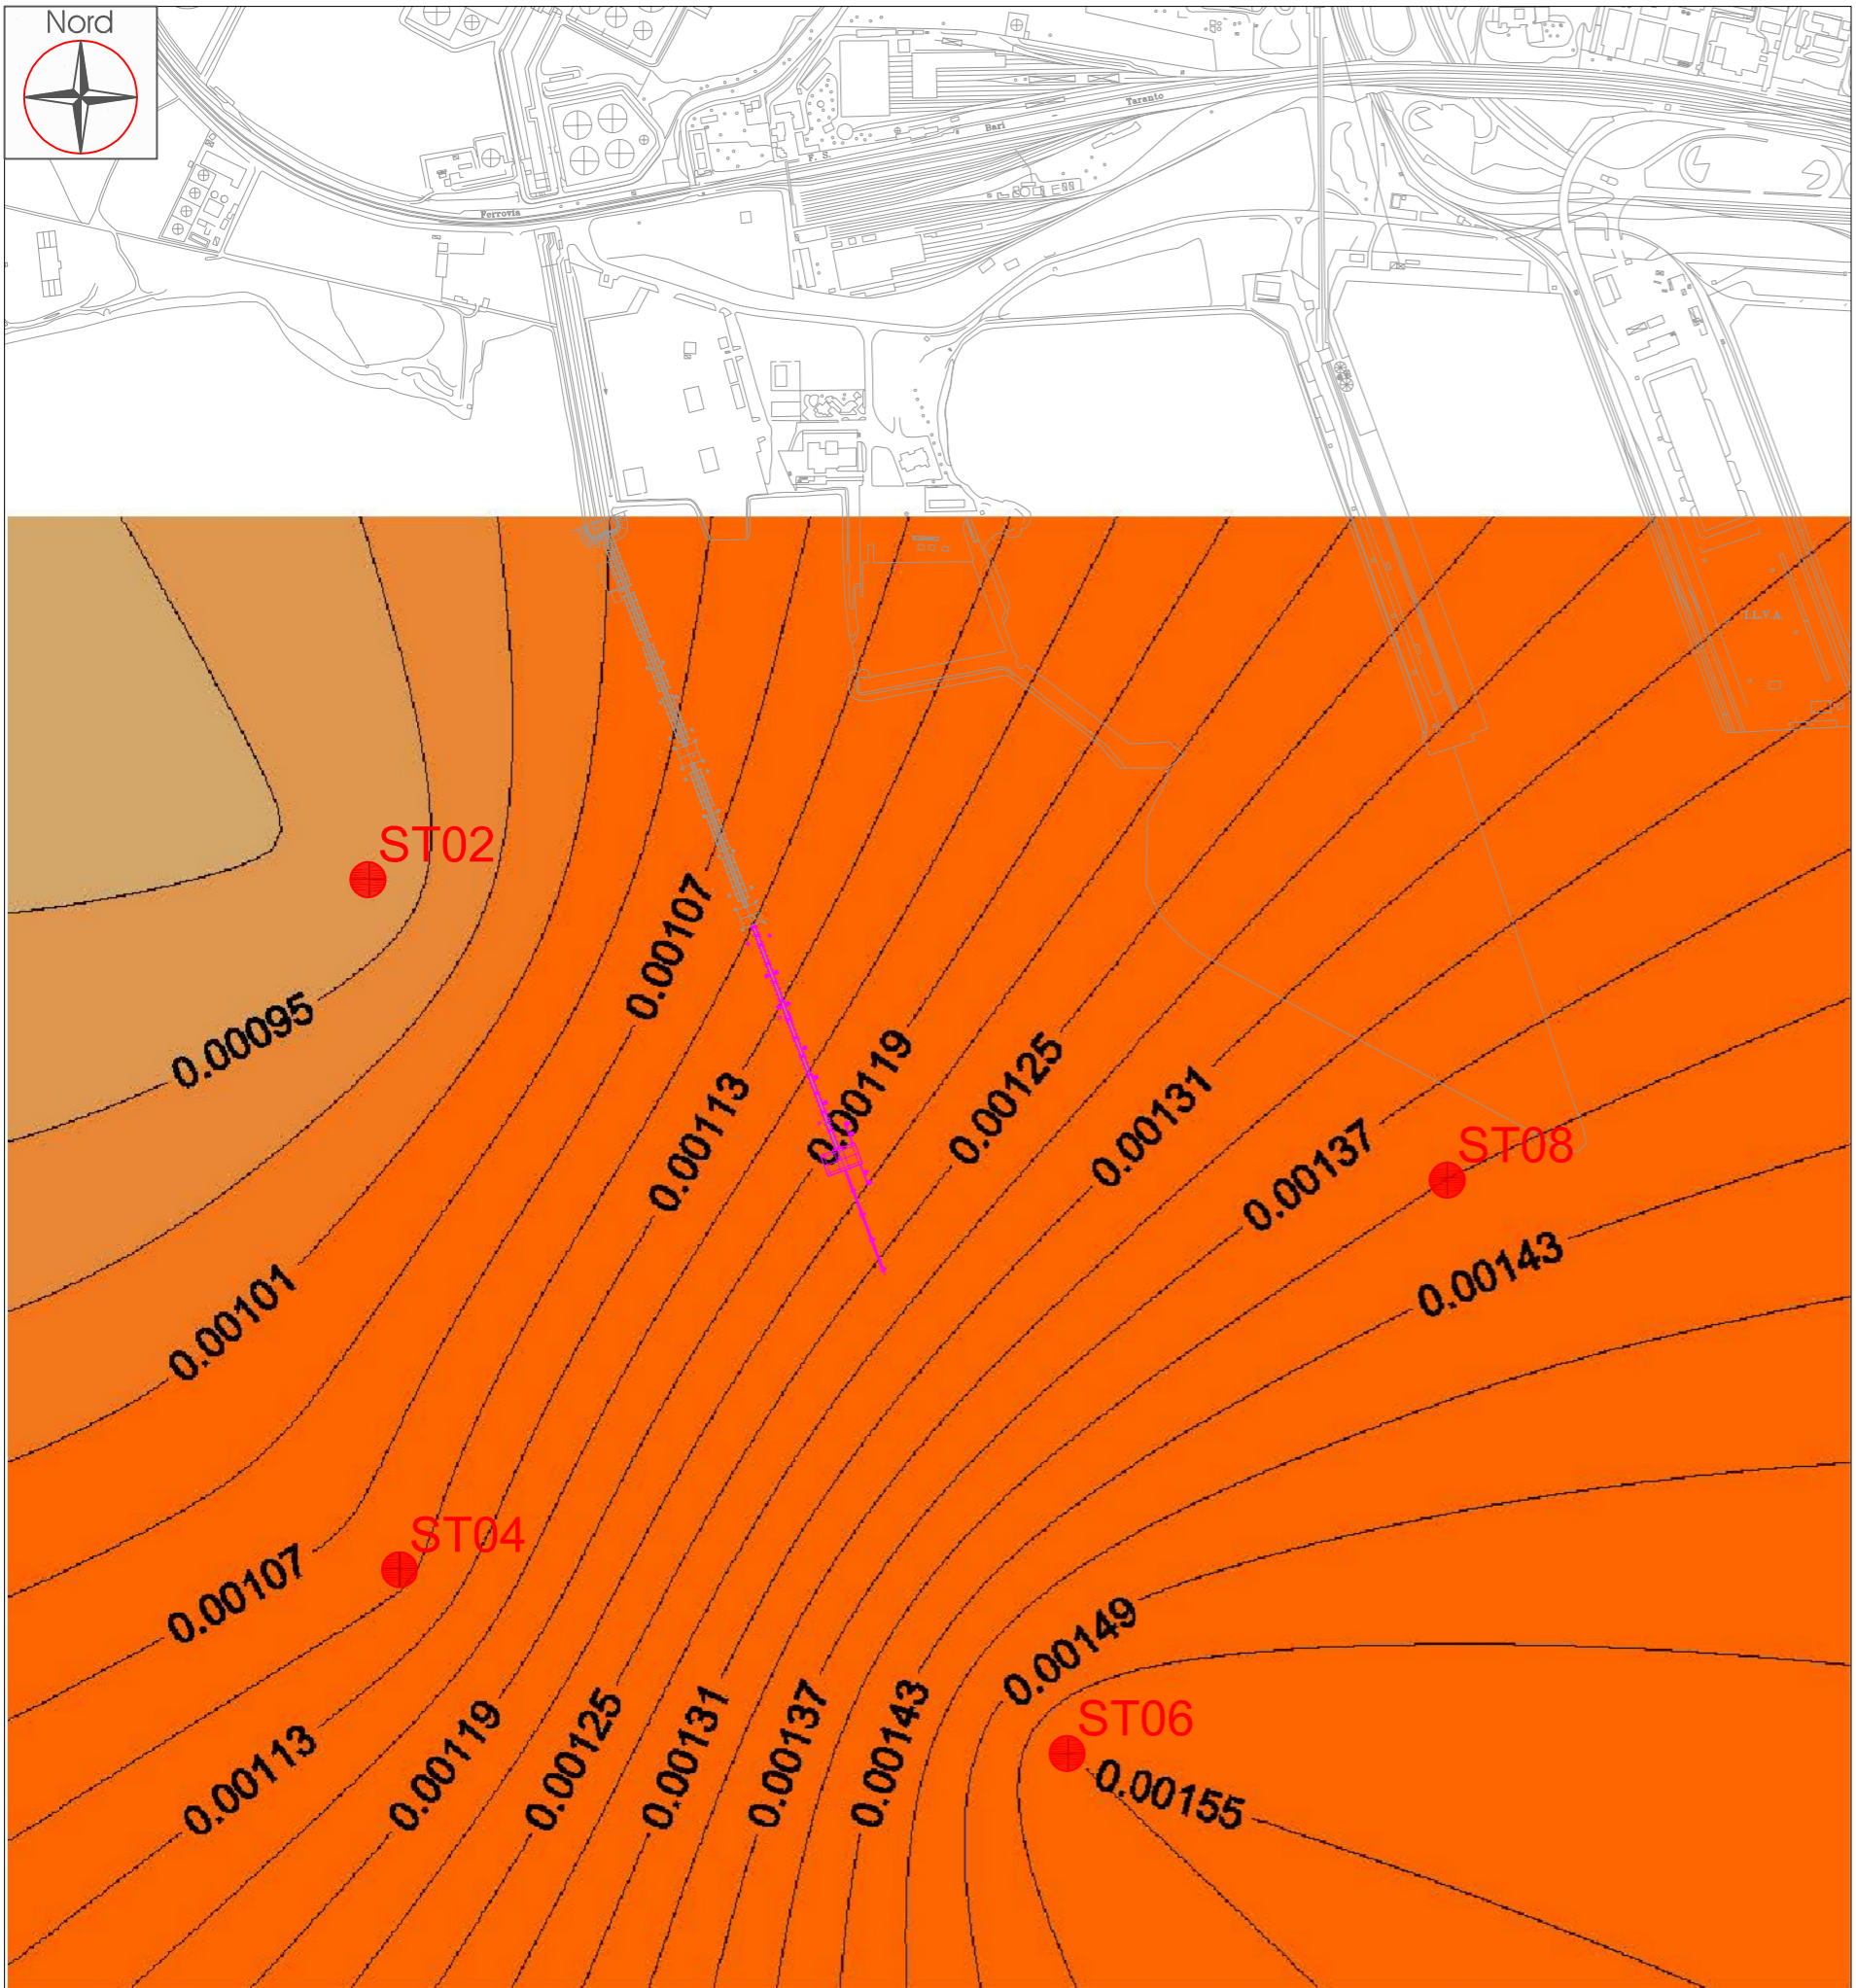

C1

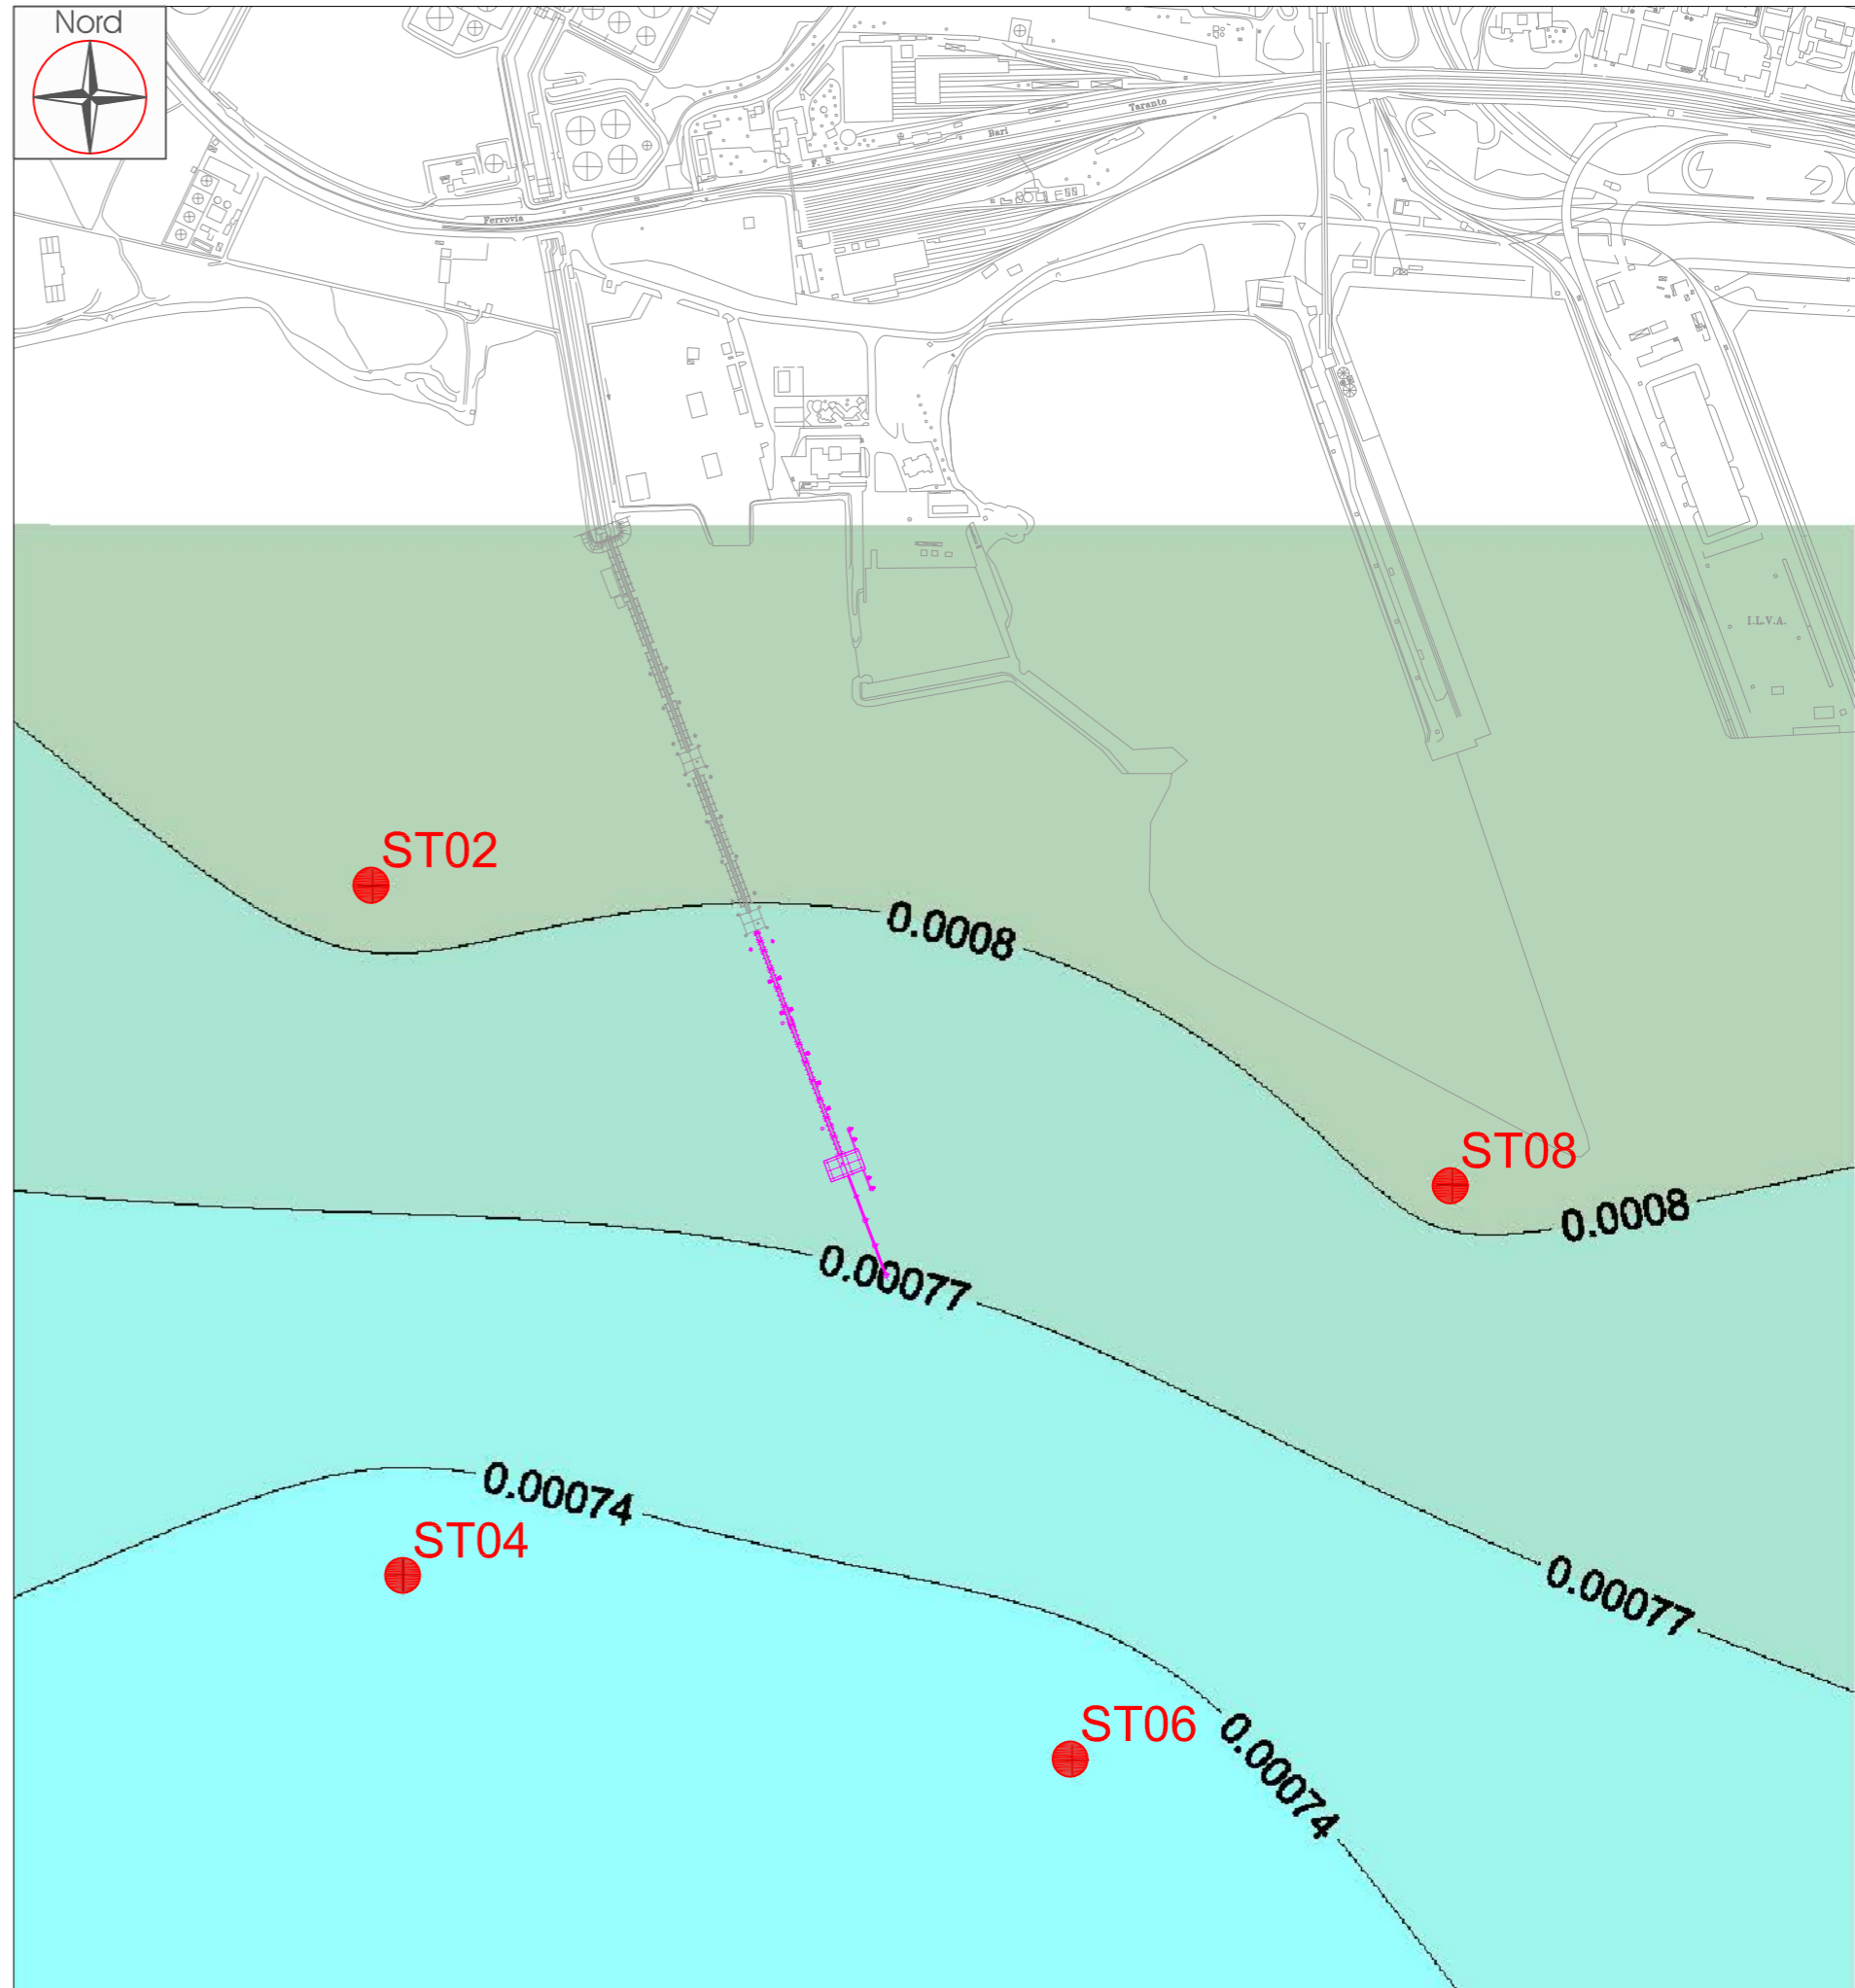


C2

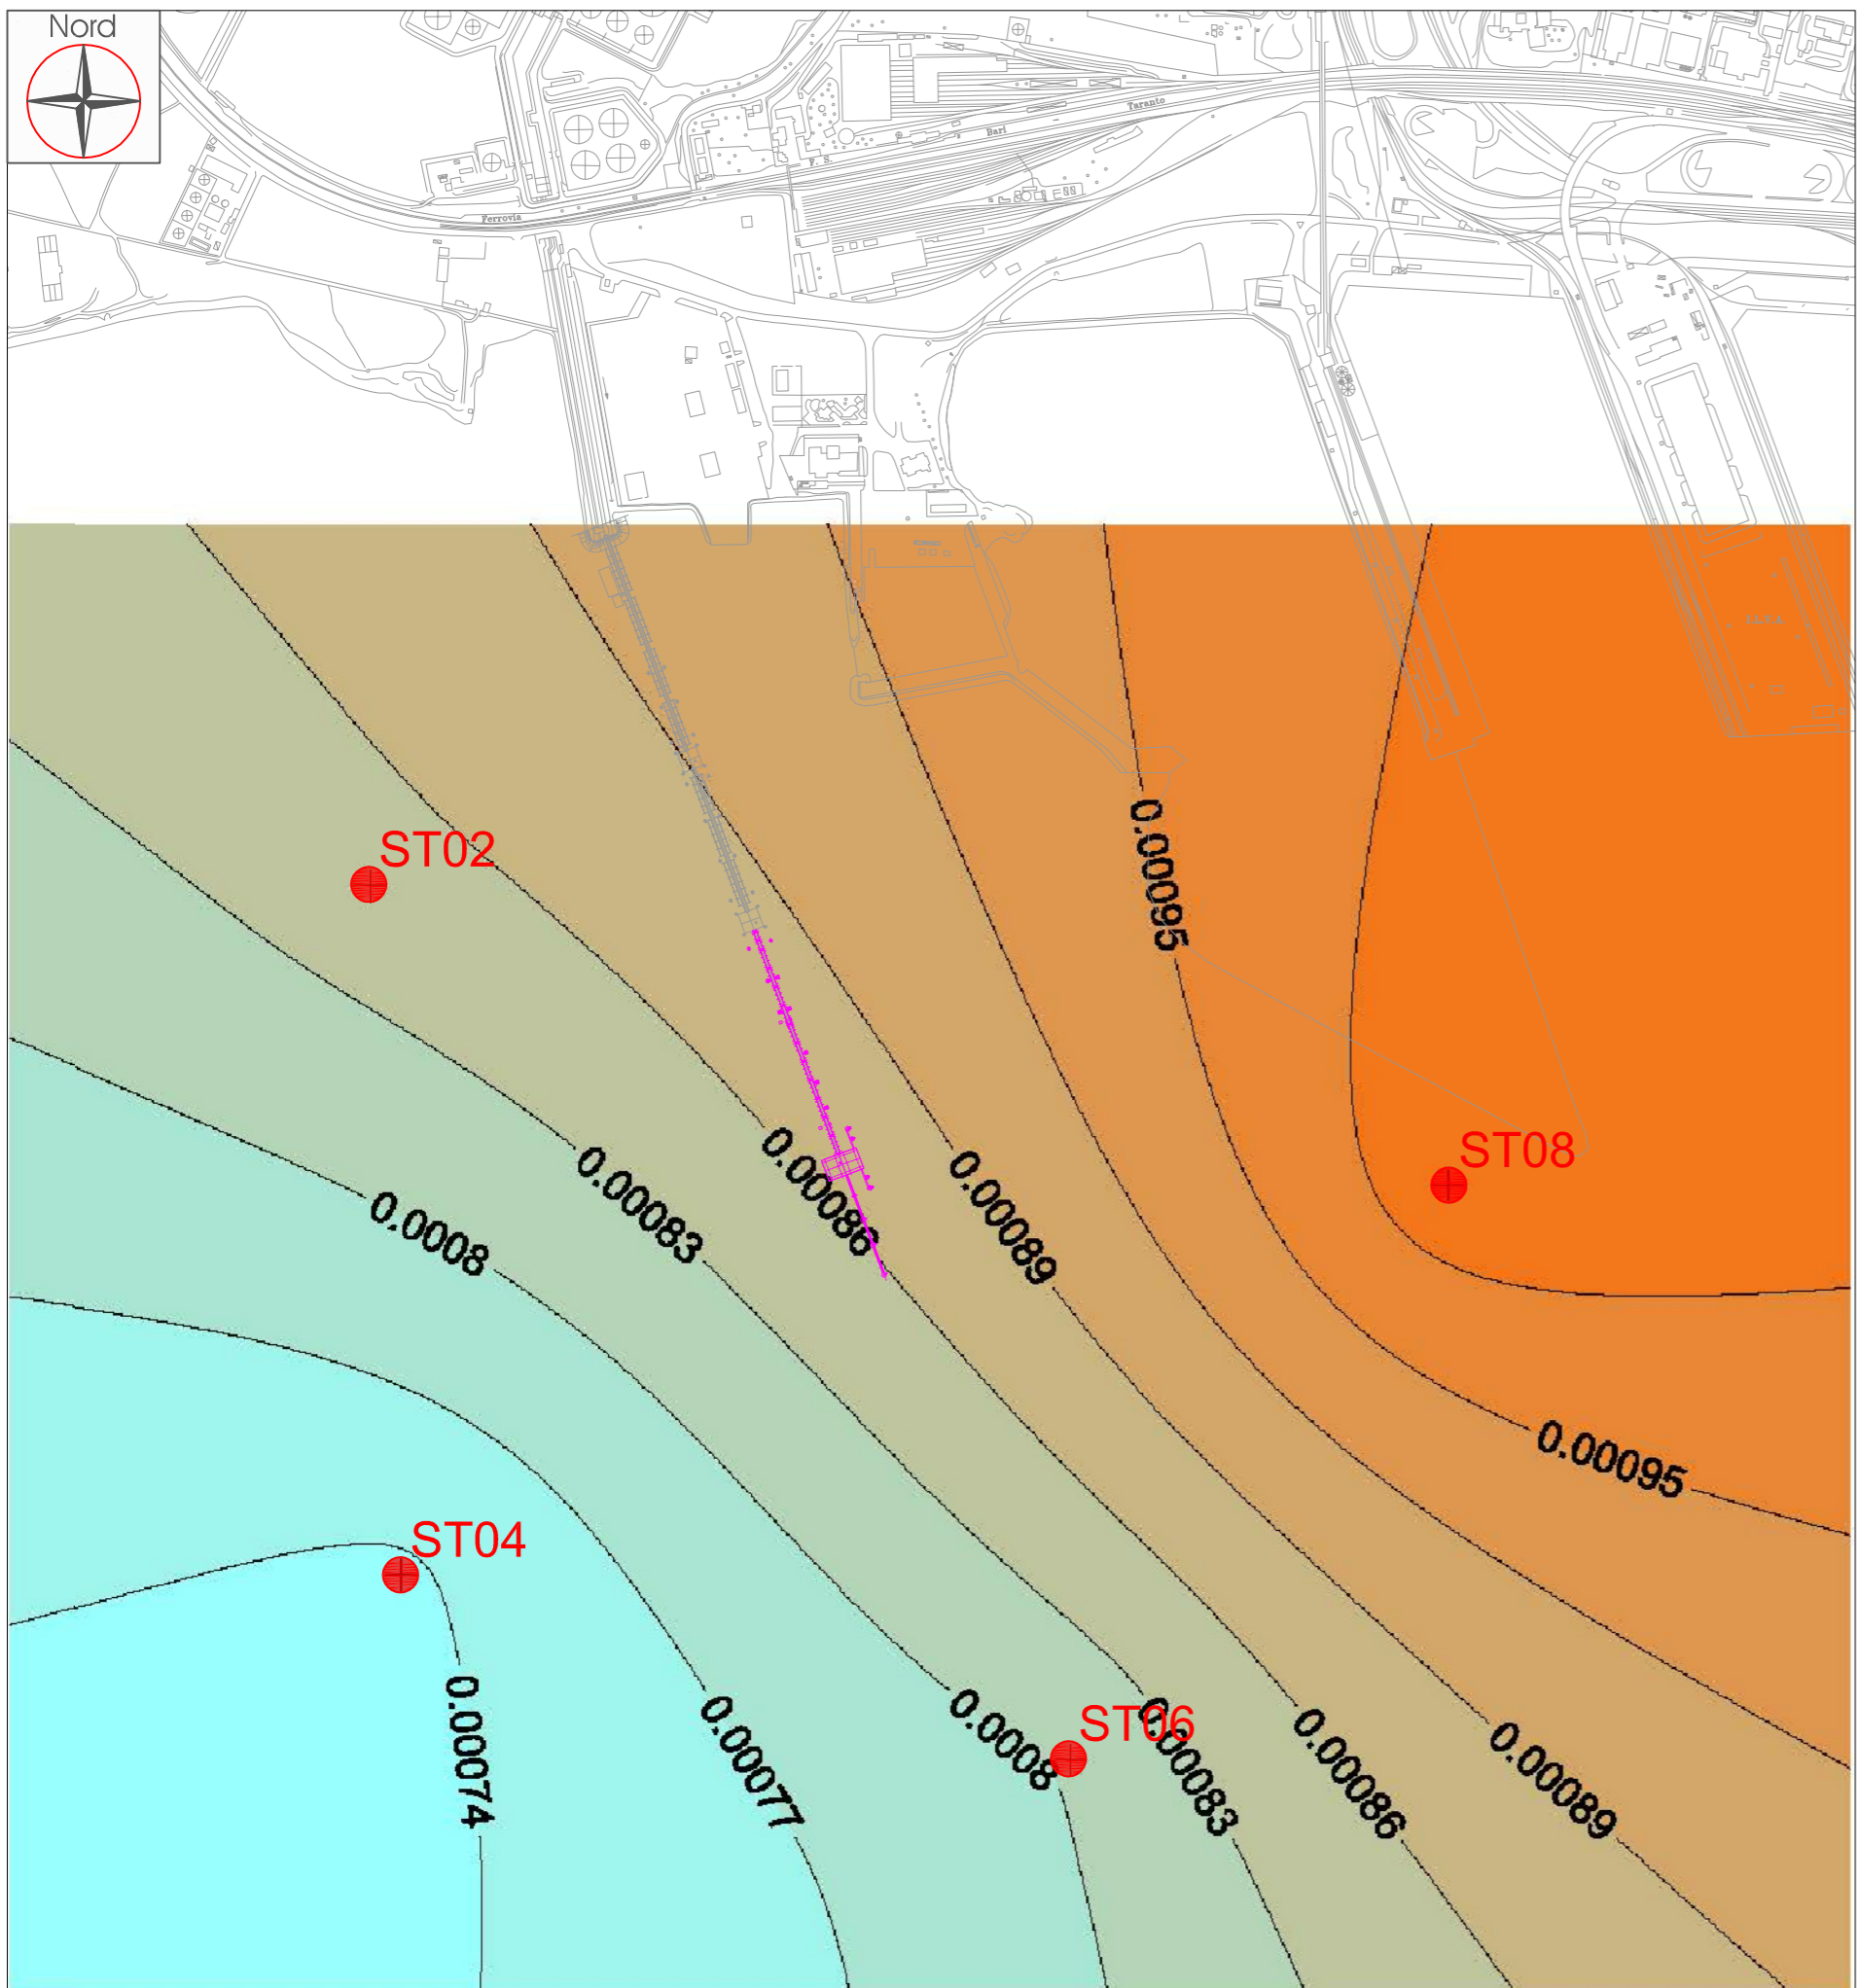


C3

LEGENDA







- ST01 STAZIONI MONITORAGGIO PMA OFF-SHORE
- PROLUNGAMENTO PONTILE PREVISTO DAL PROGETTO TEMPA ROSSA
- ISOLINEE CONCENTRAZIONI BENZENE

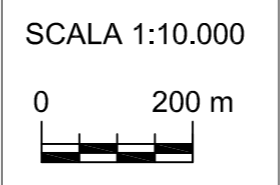

VALORE MEDIO DELLA CONCENTRAZIONE DI BENZENE (mg/lcn)

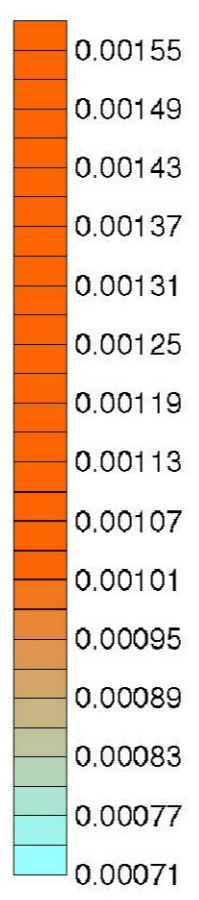


COMMITT.	Eni Spa
SITO	RAFFINERIA DI TARANTO
TITOLO	Progetto Tempa Rossa
Adeguamento pontile petroli	
Isocentrazioni matrice sedimento	
BENZENE - Fase C1 - C2 - C3	
Prog. N.	File: BENZENE_SEDIMENTI.dwg
Dis.	Approv.
Rev.	Data: 02/03/22
<small>Il presente disegno è di proprietà di LaserLab s.r.l. e non può essere utilizzato senza permesso scritto dalla stessa. È vietata espressamente la ristampa, la riproduzione, la diffusione o l'uso non autorizzato senza permesso scritto dalla LaserLab s.r.l.</small>	

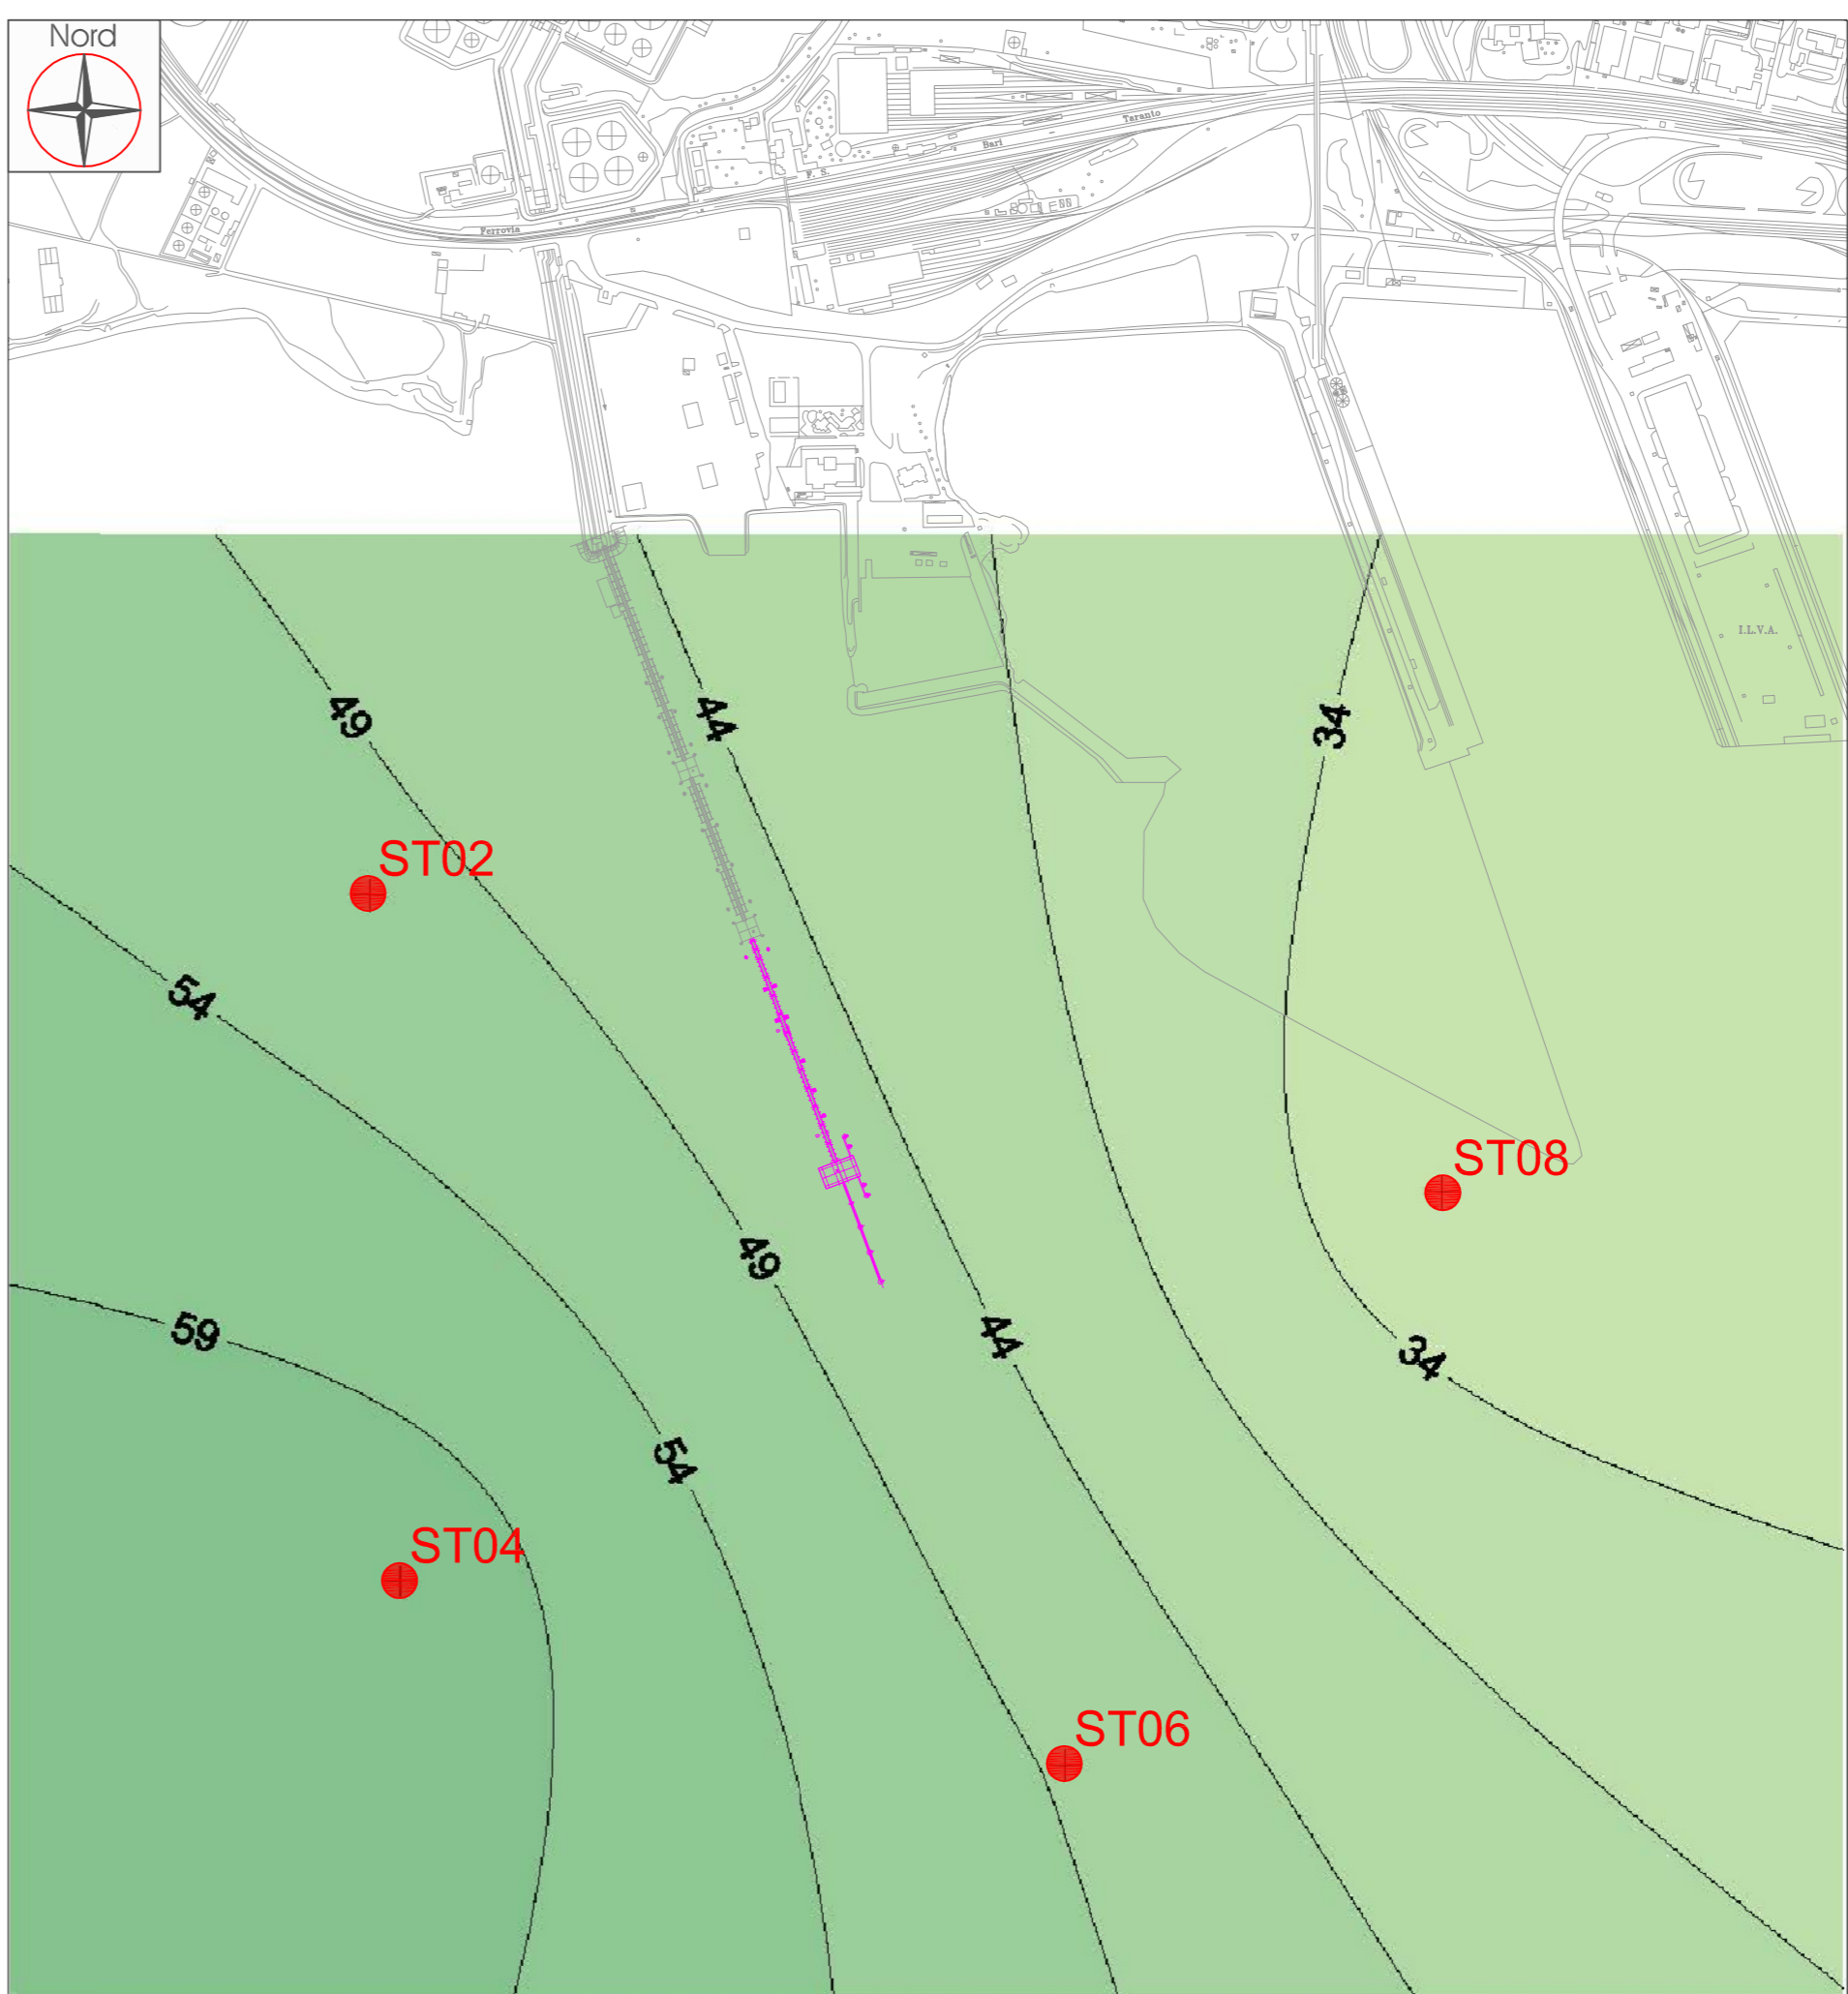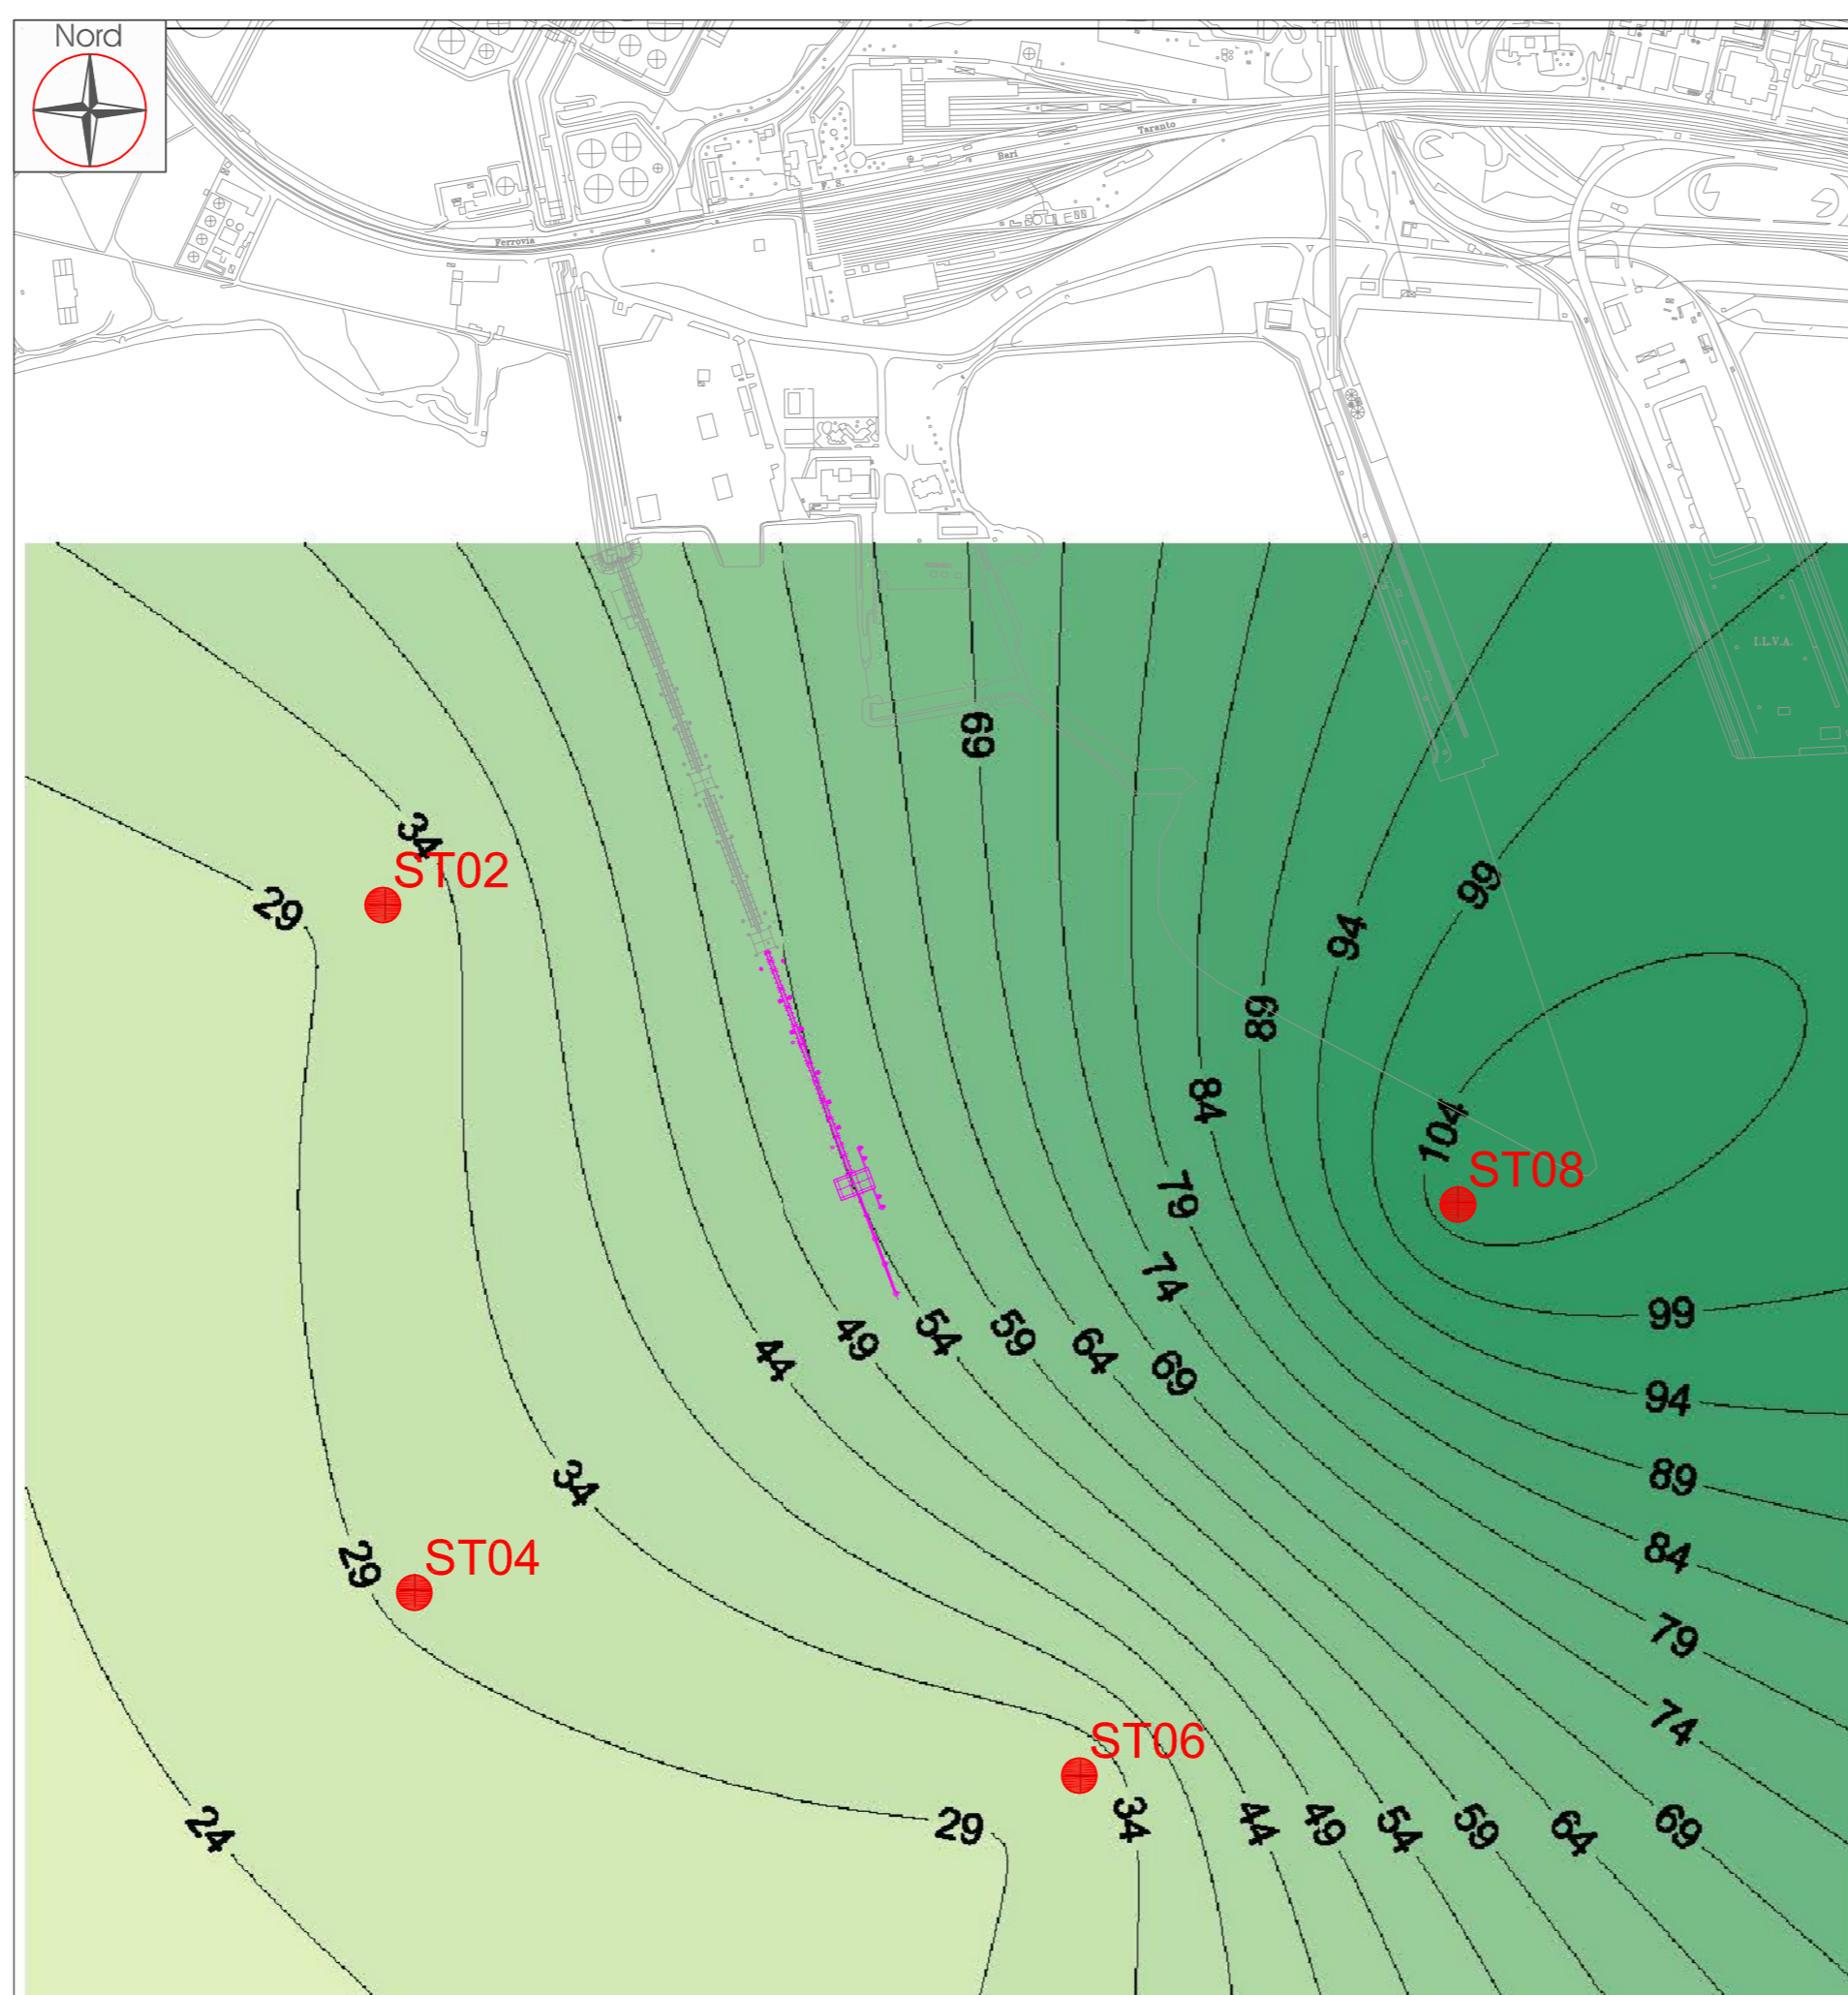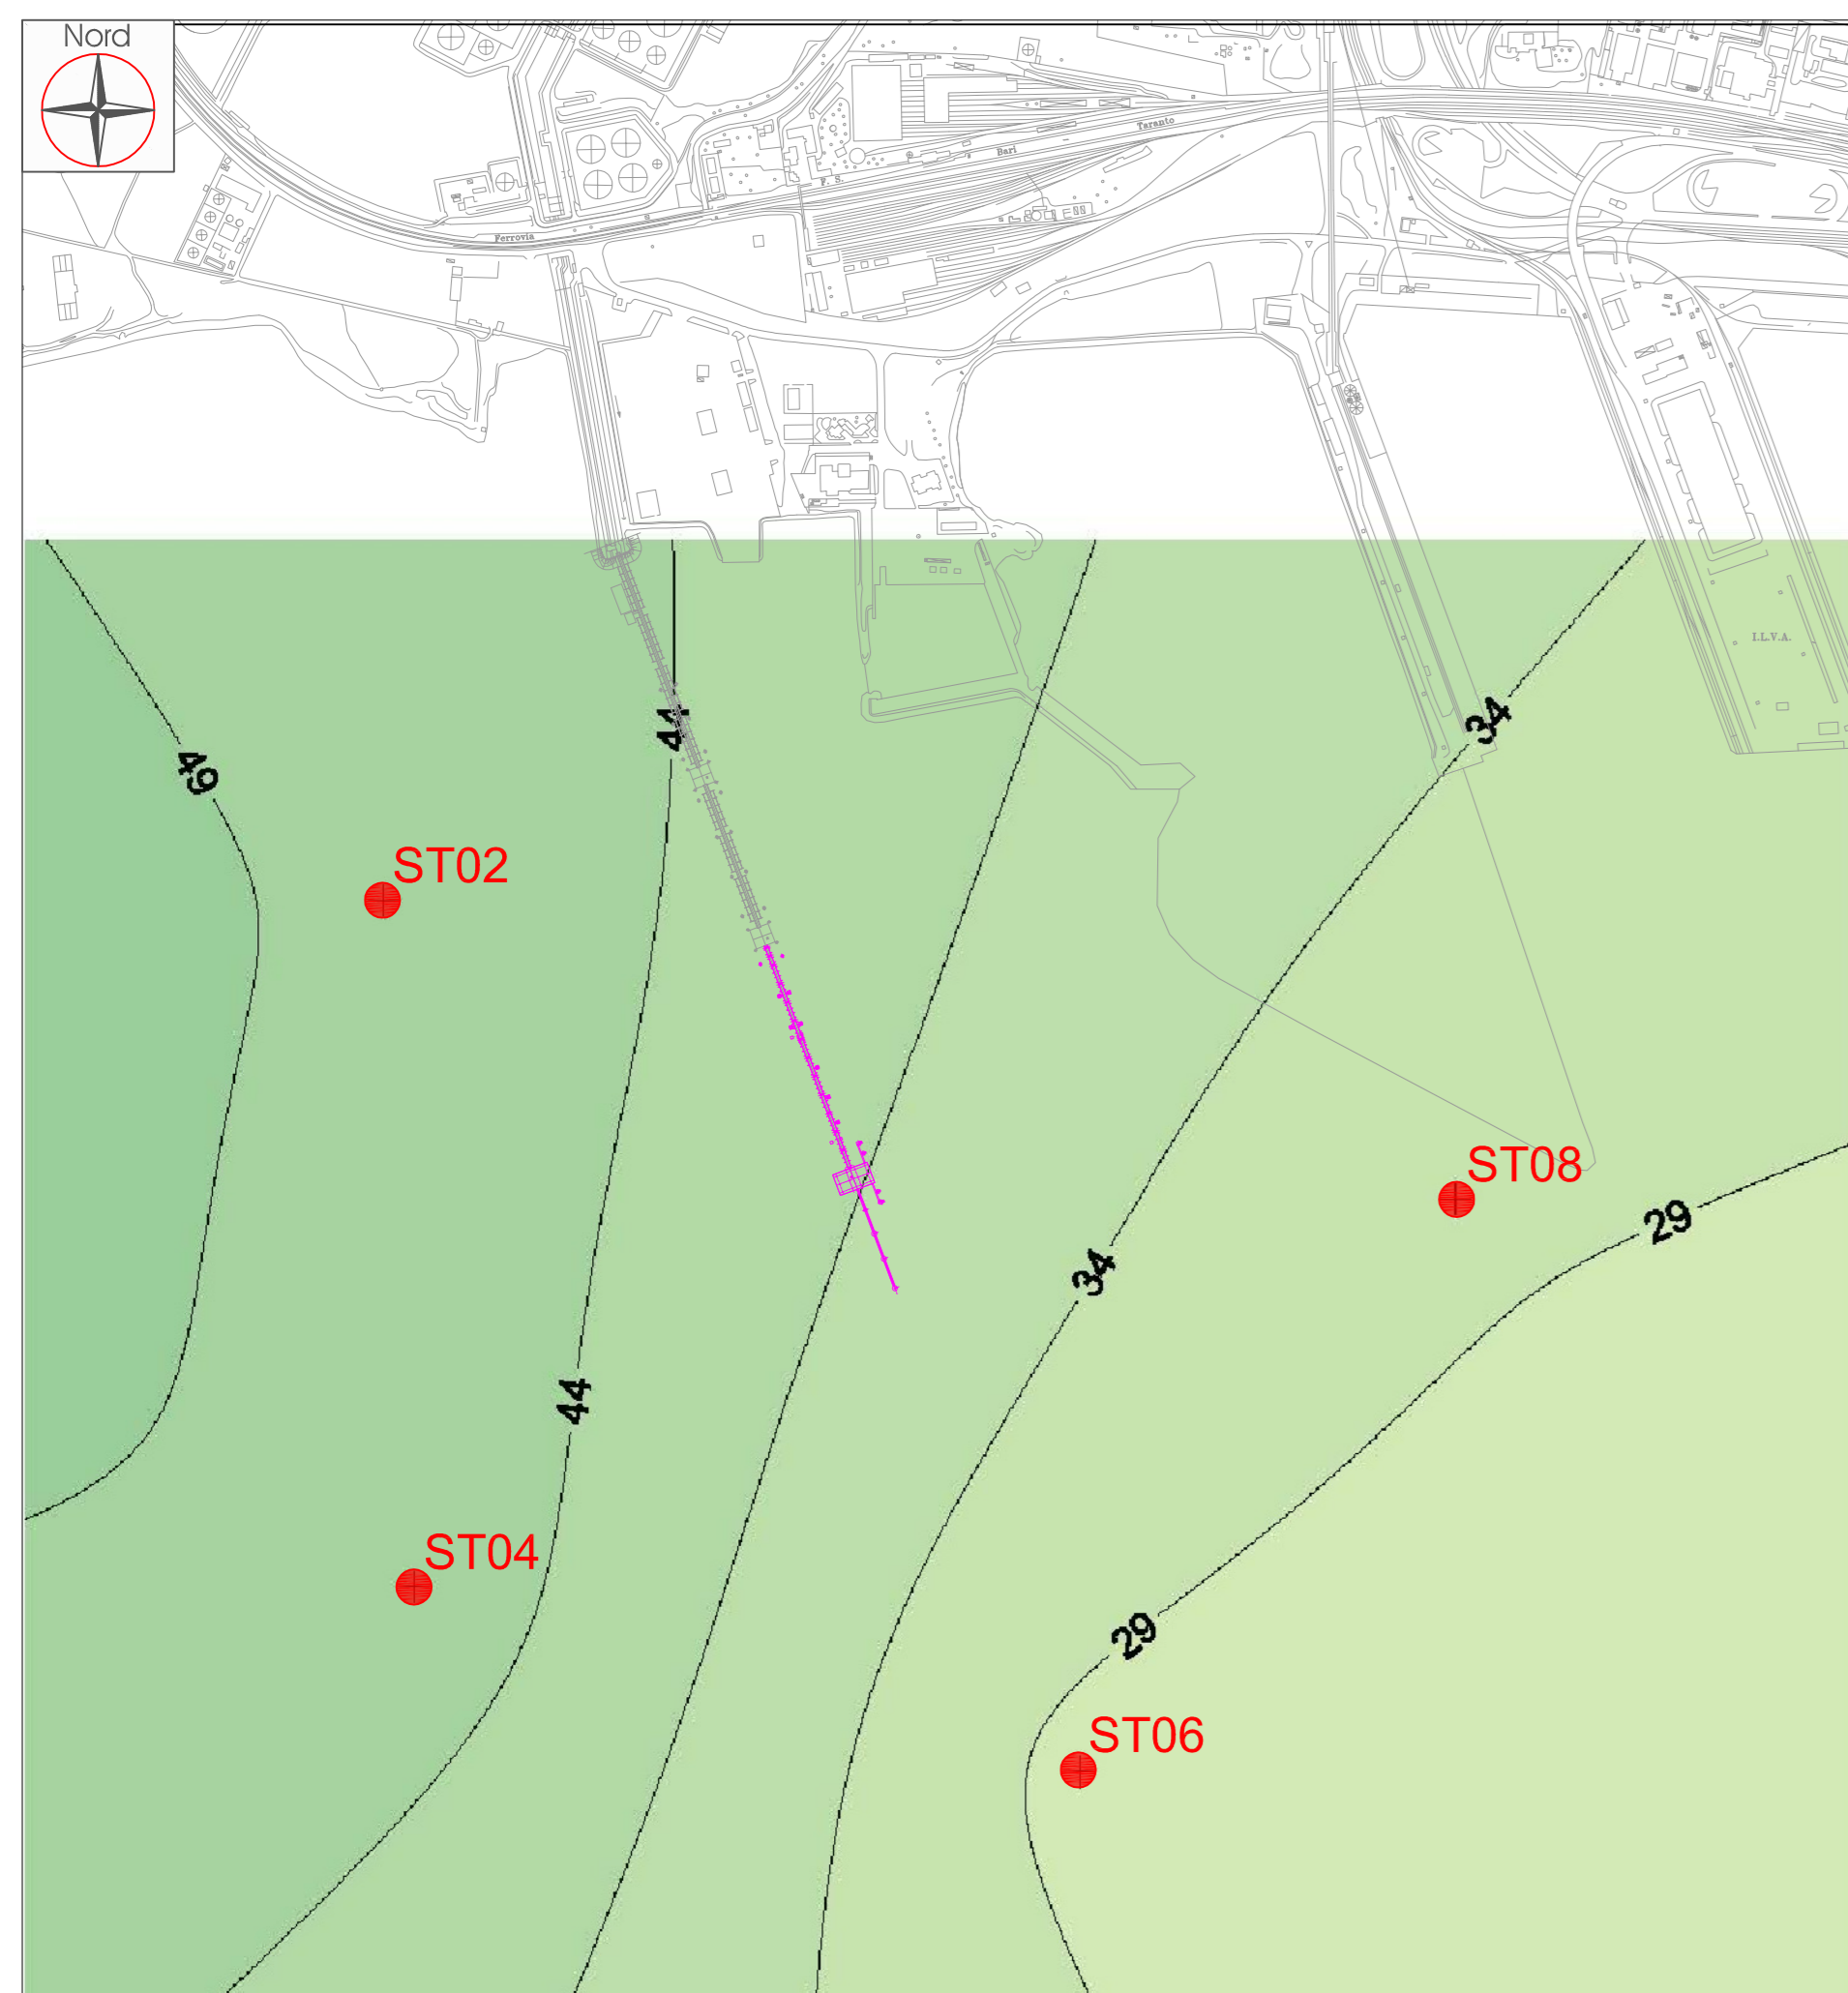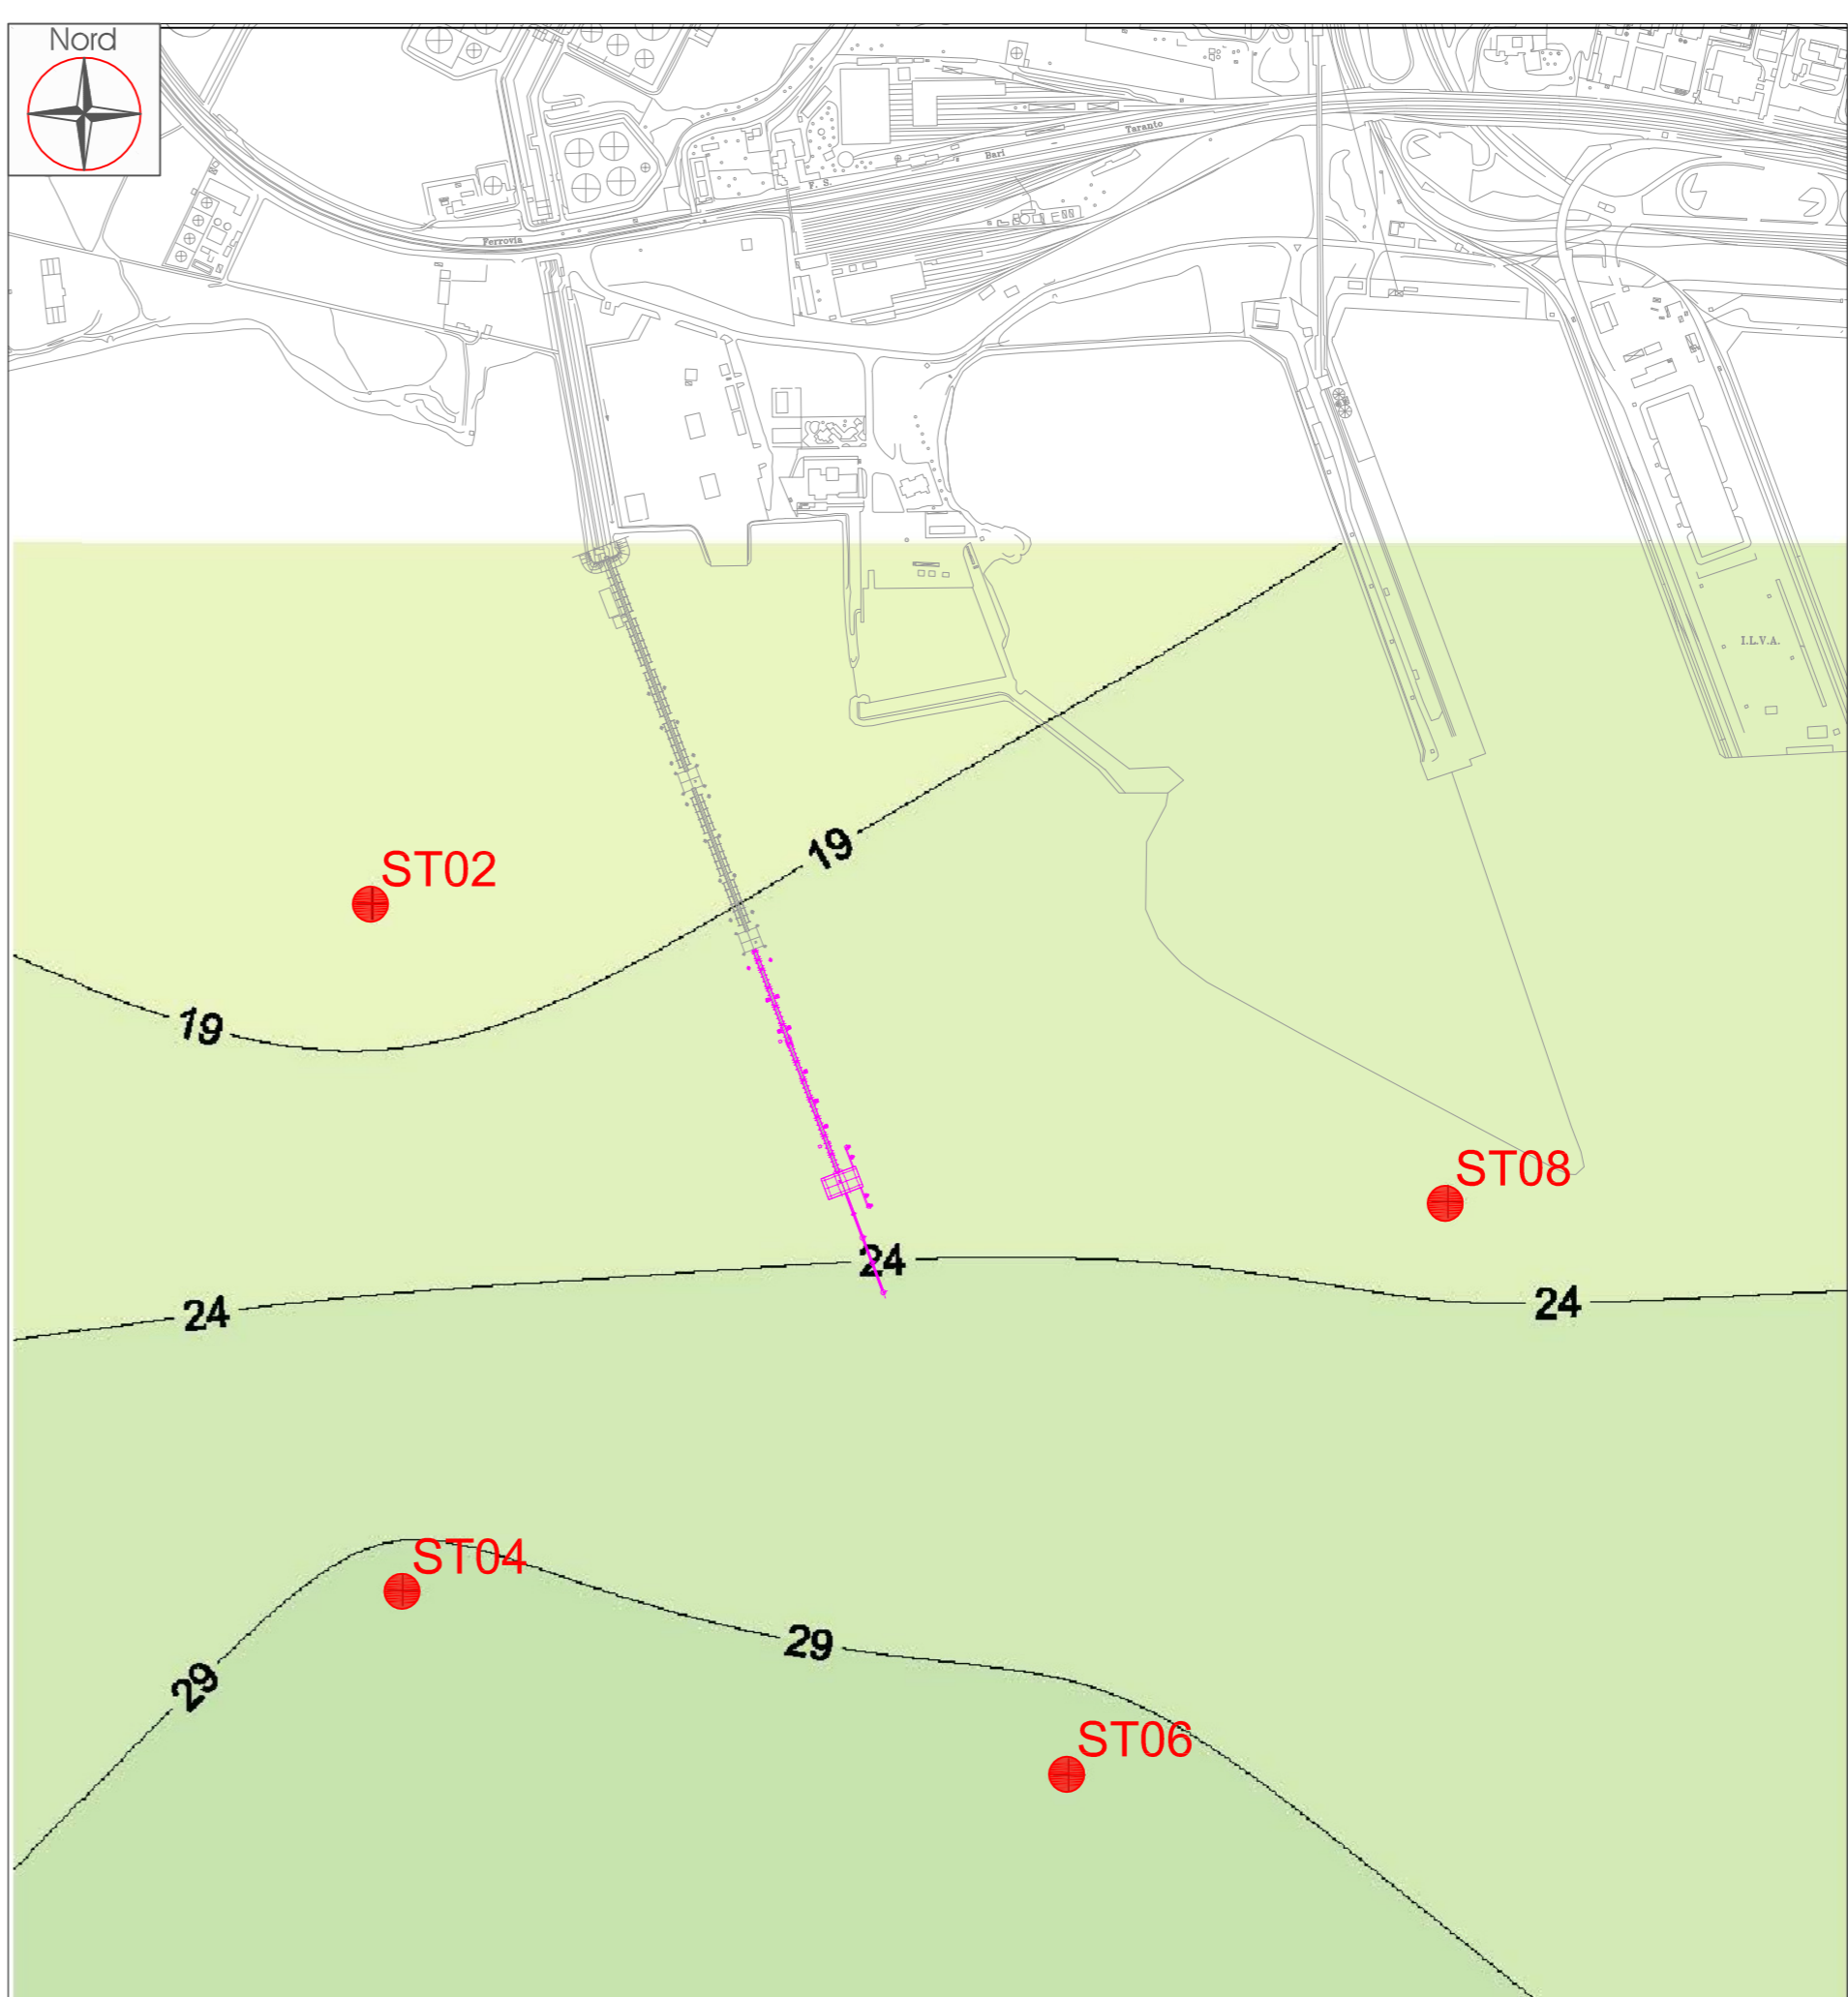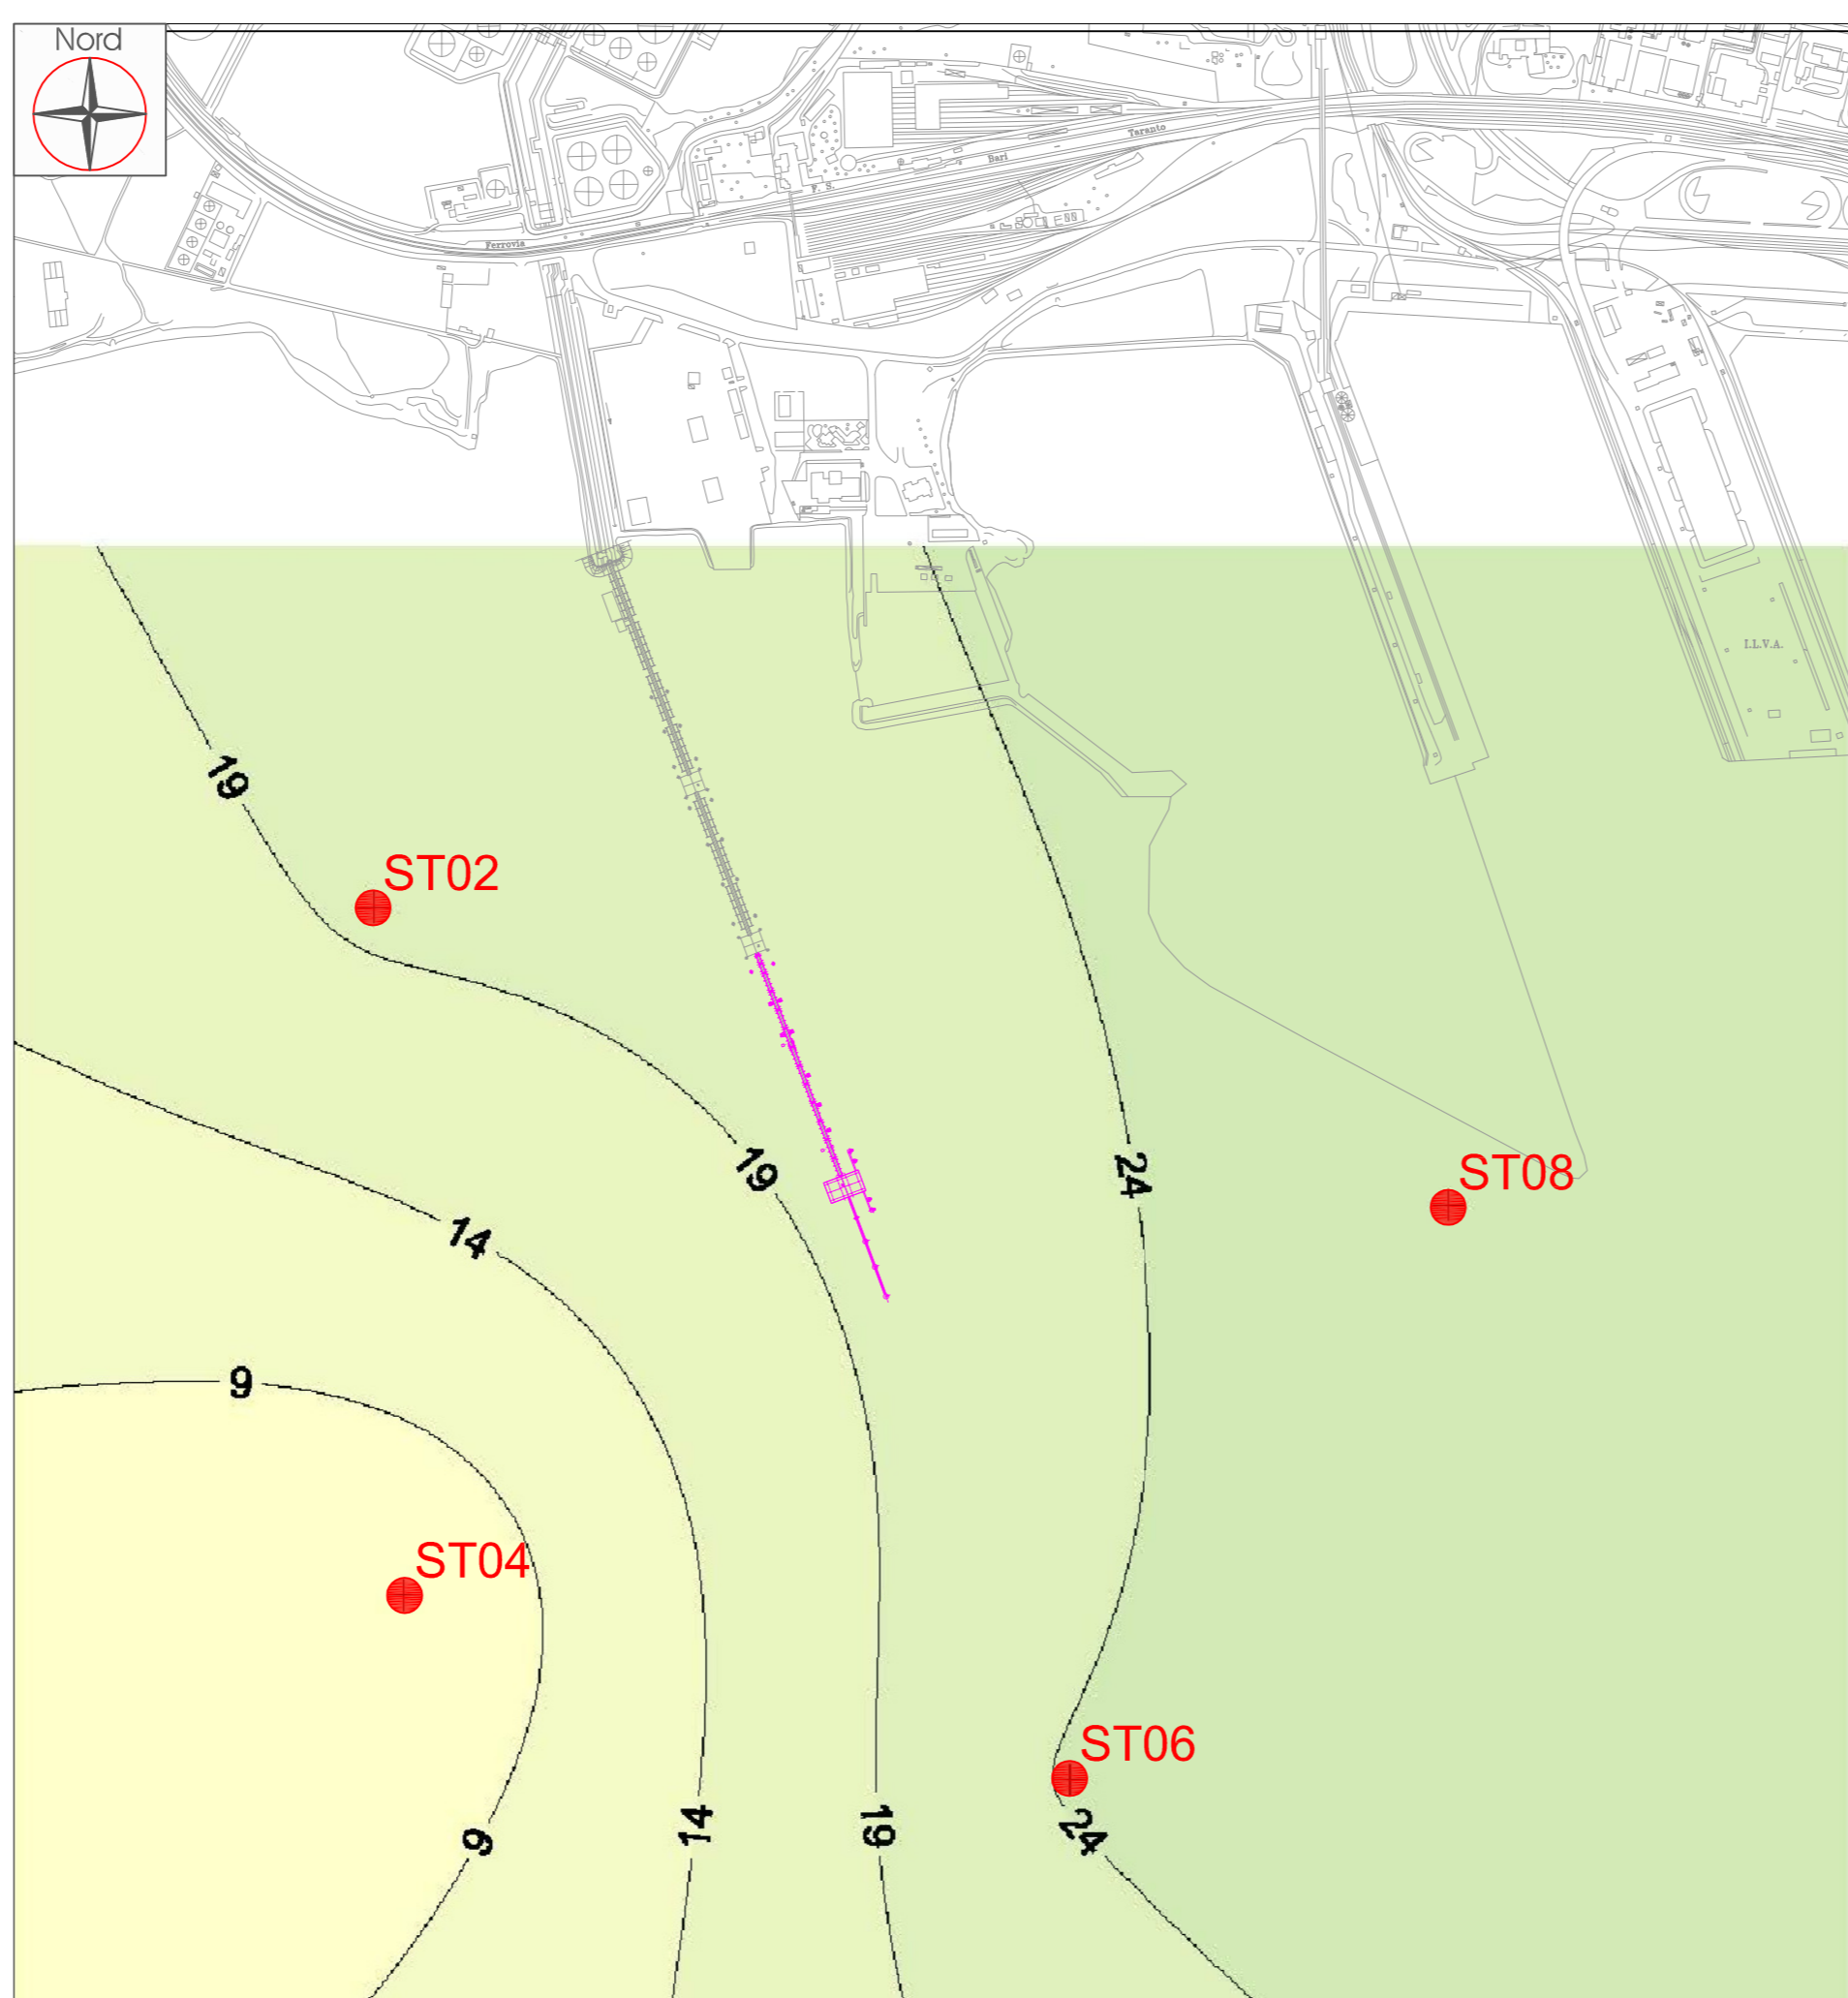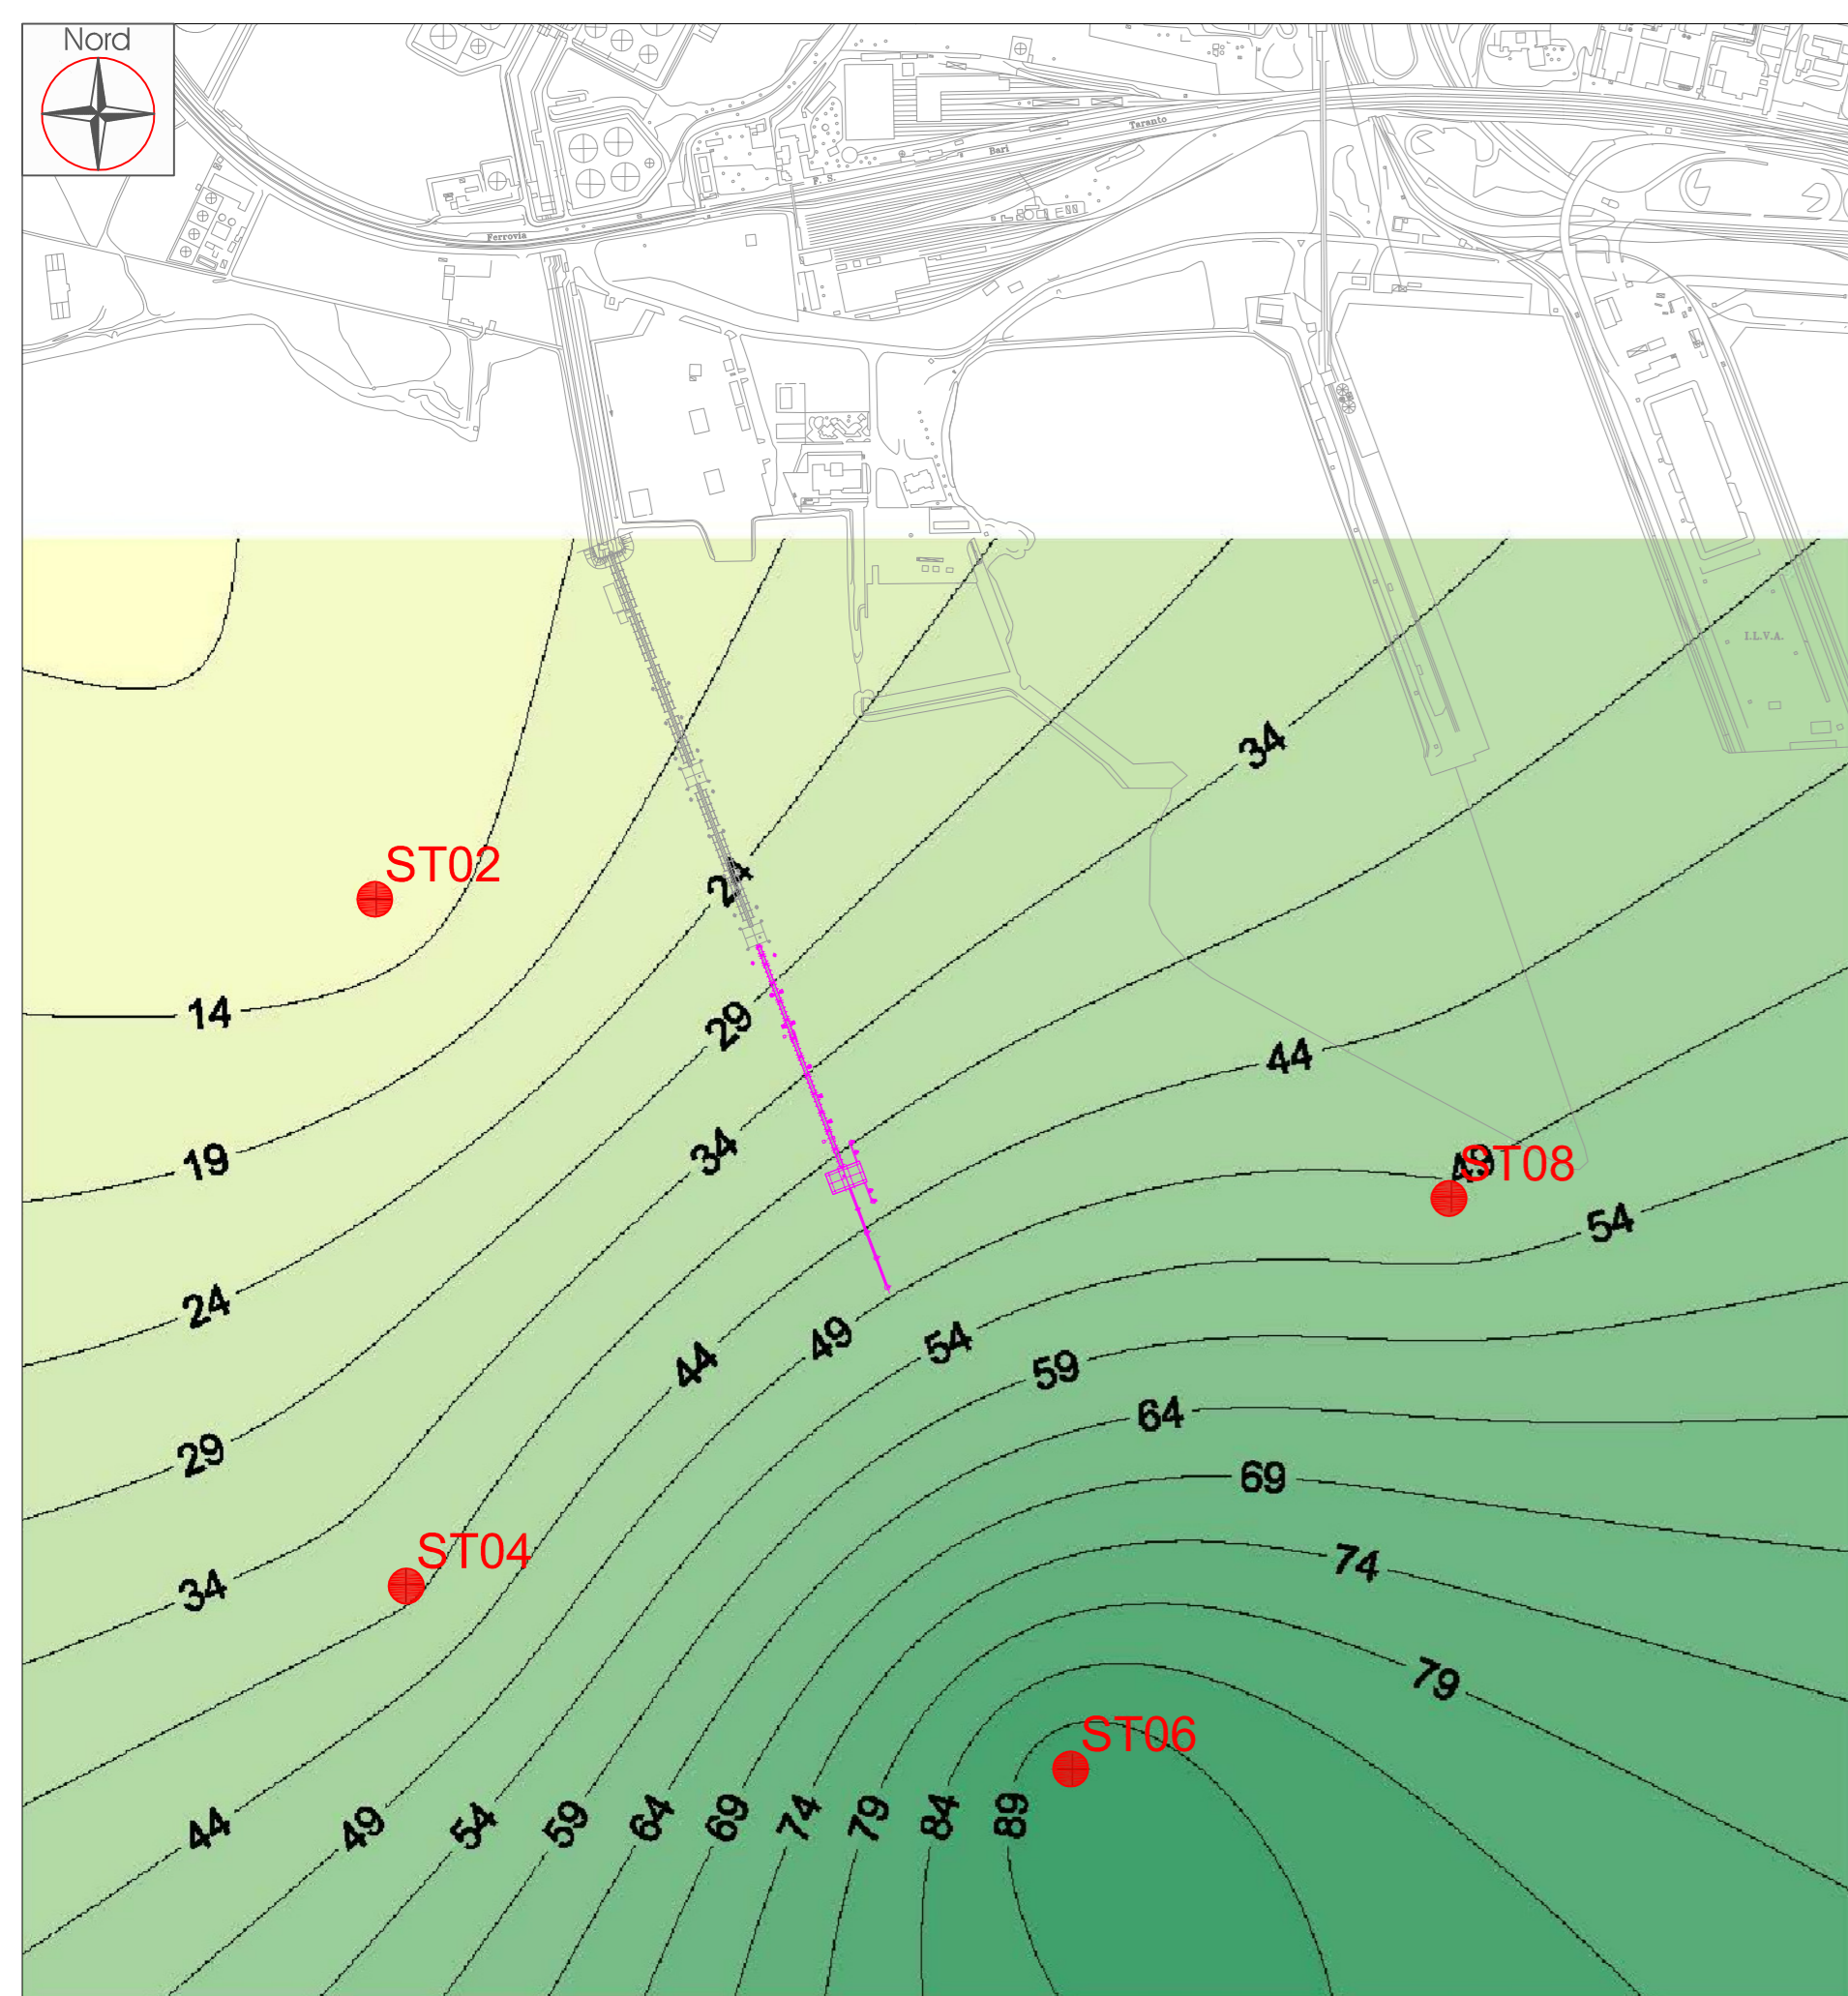








LEGENDA


- ST01 STAZIONI MONITORAGGIO PMA OFF-SHORE
- PROLUNGAMENTO PONTILE PREVISTO DAL PROGETTO TEMPA ROSSA
- ISOLINEE CONCENTRAZIONI COLIFORMI TOTALI

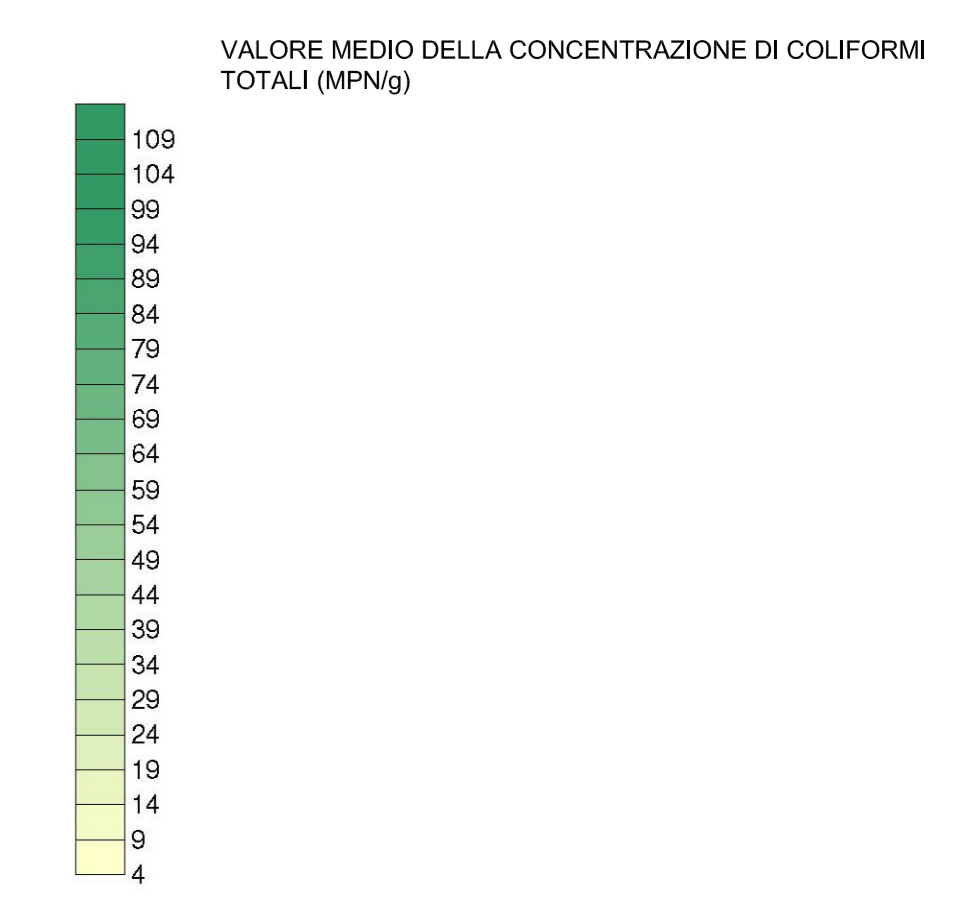


LEGENDA

- ST01 STAZIONI MONITORAGGIO PMA OFF-SHORE
- PROLUNGAMENTO PONTILE PREVISTO DAL PROGETTO TEMPA ROSSA
- ISOLINEE CONCENTRAZIONI DI OSSINE E FURANI

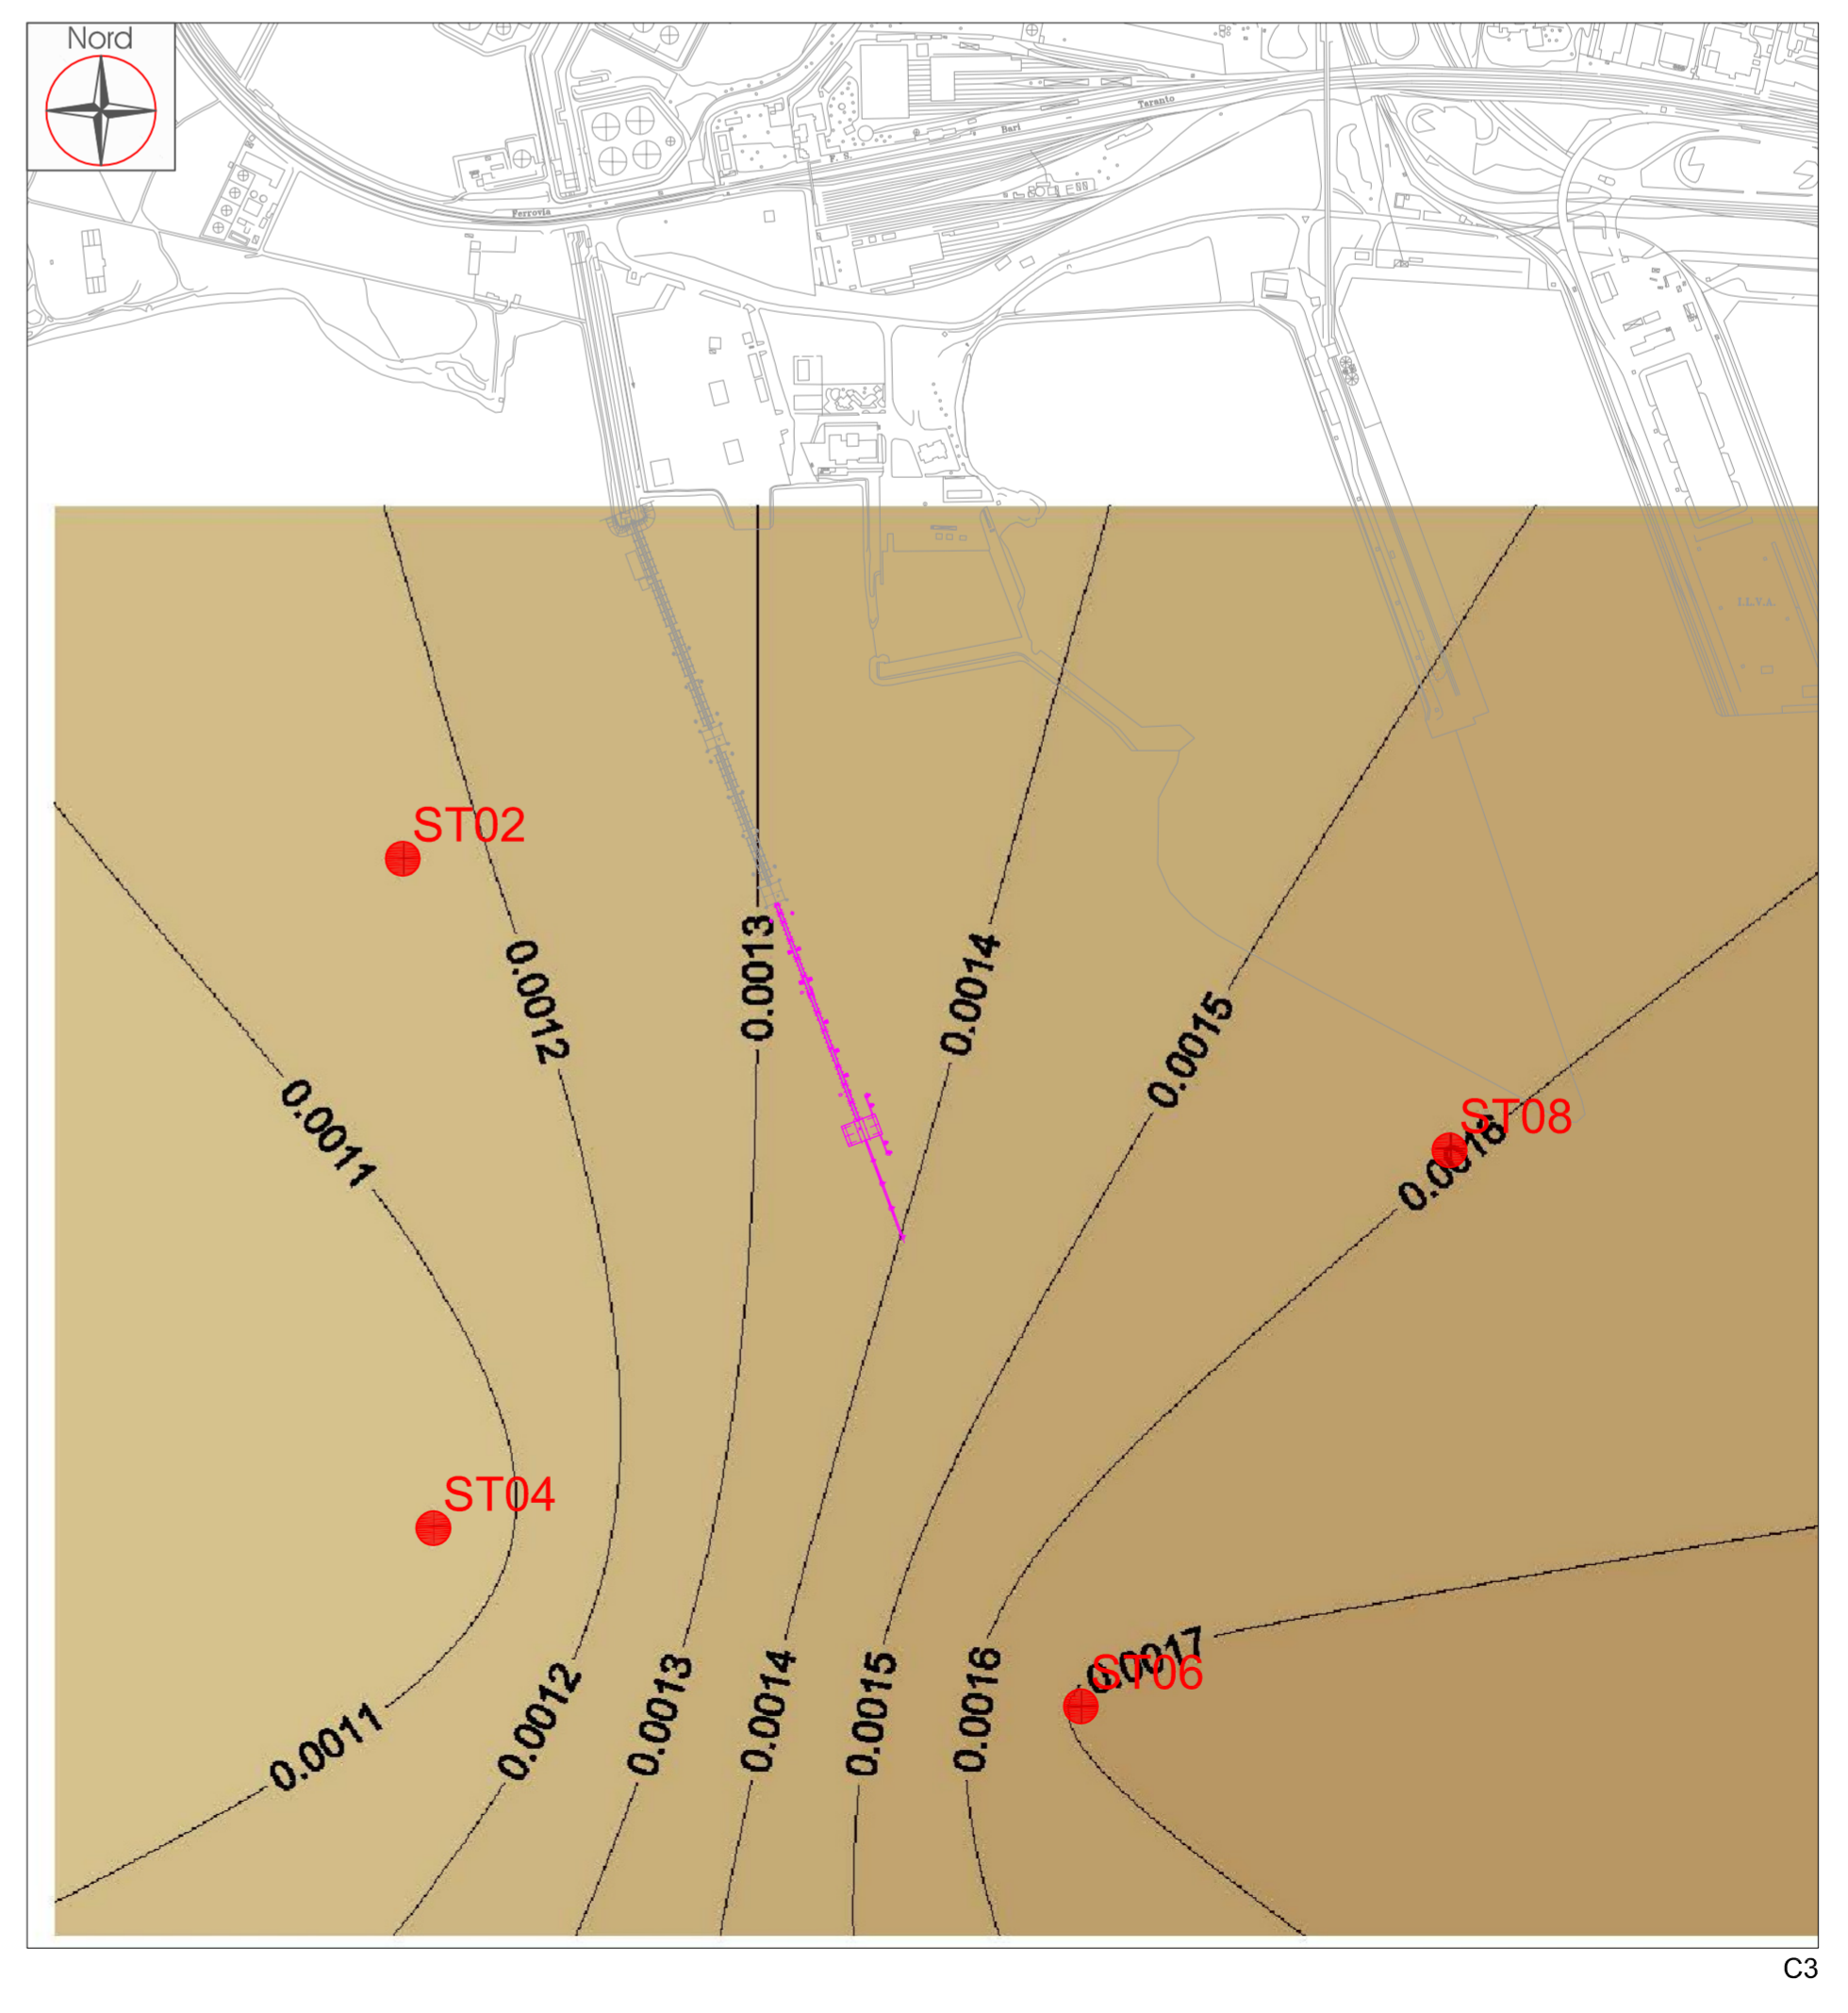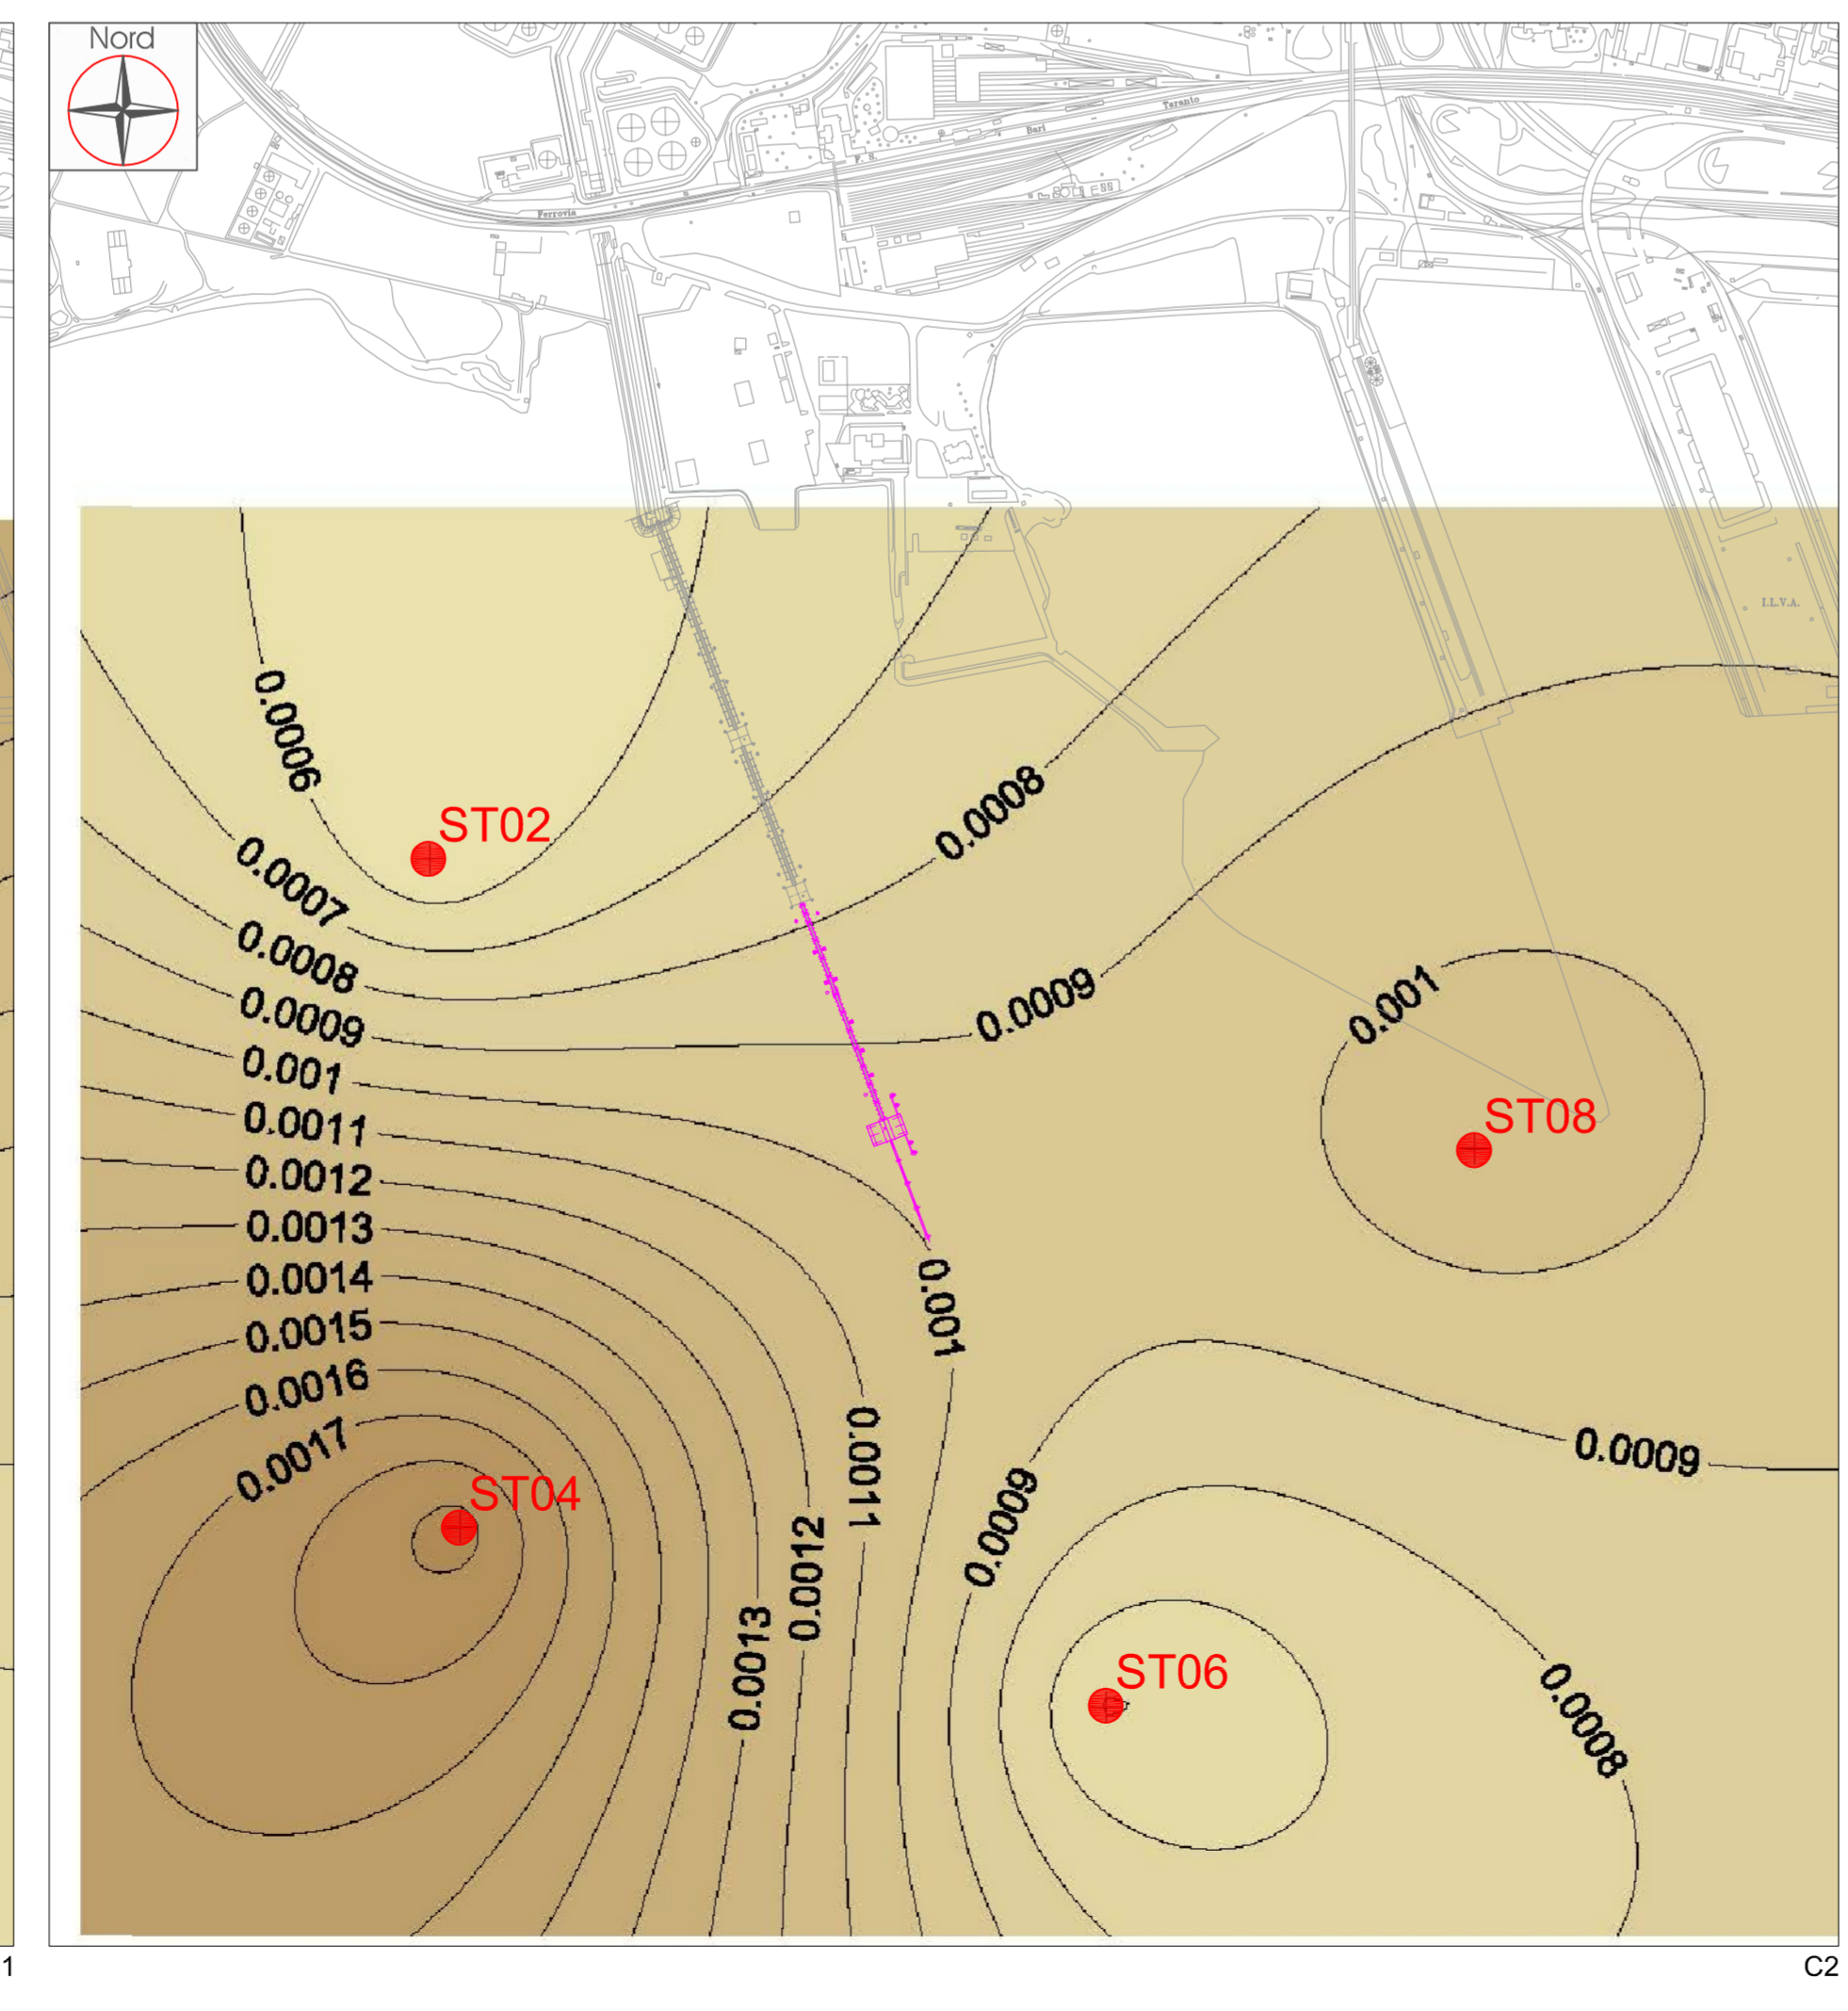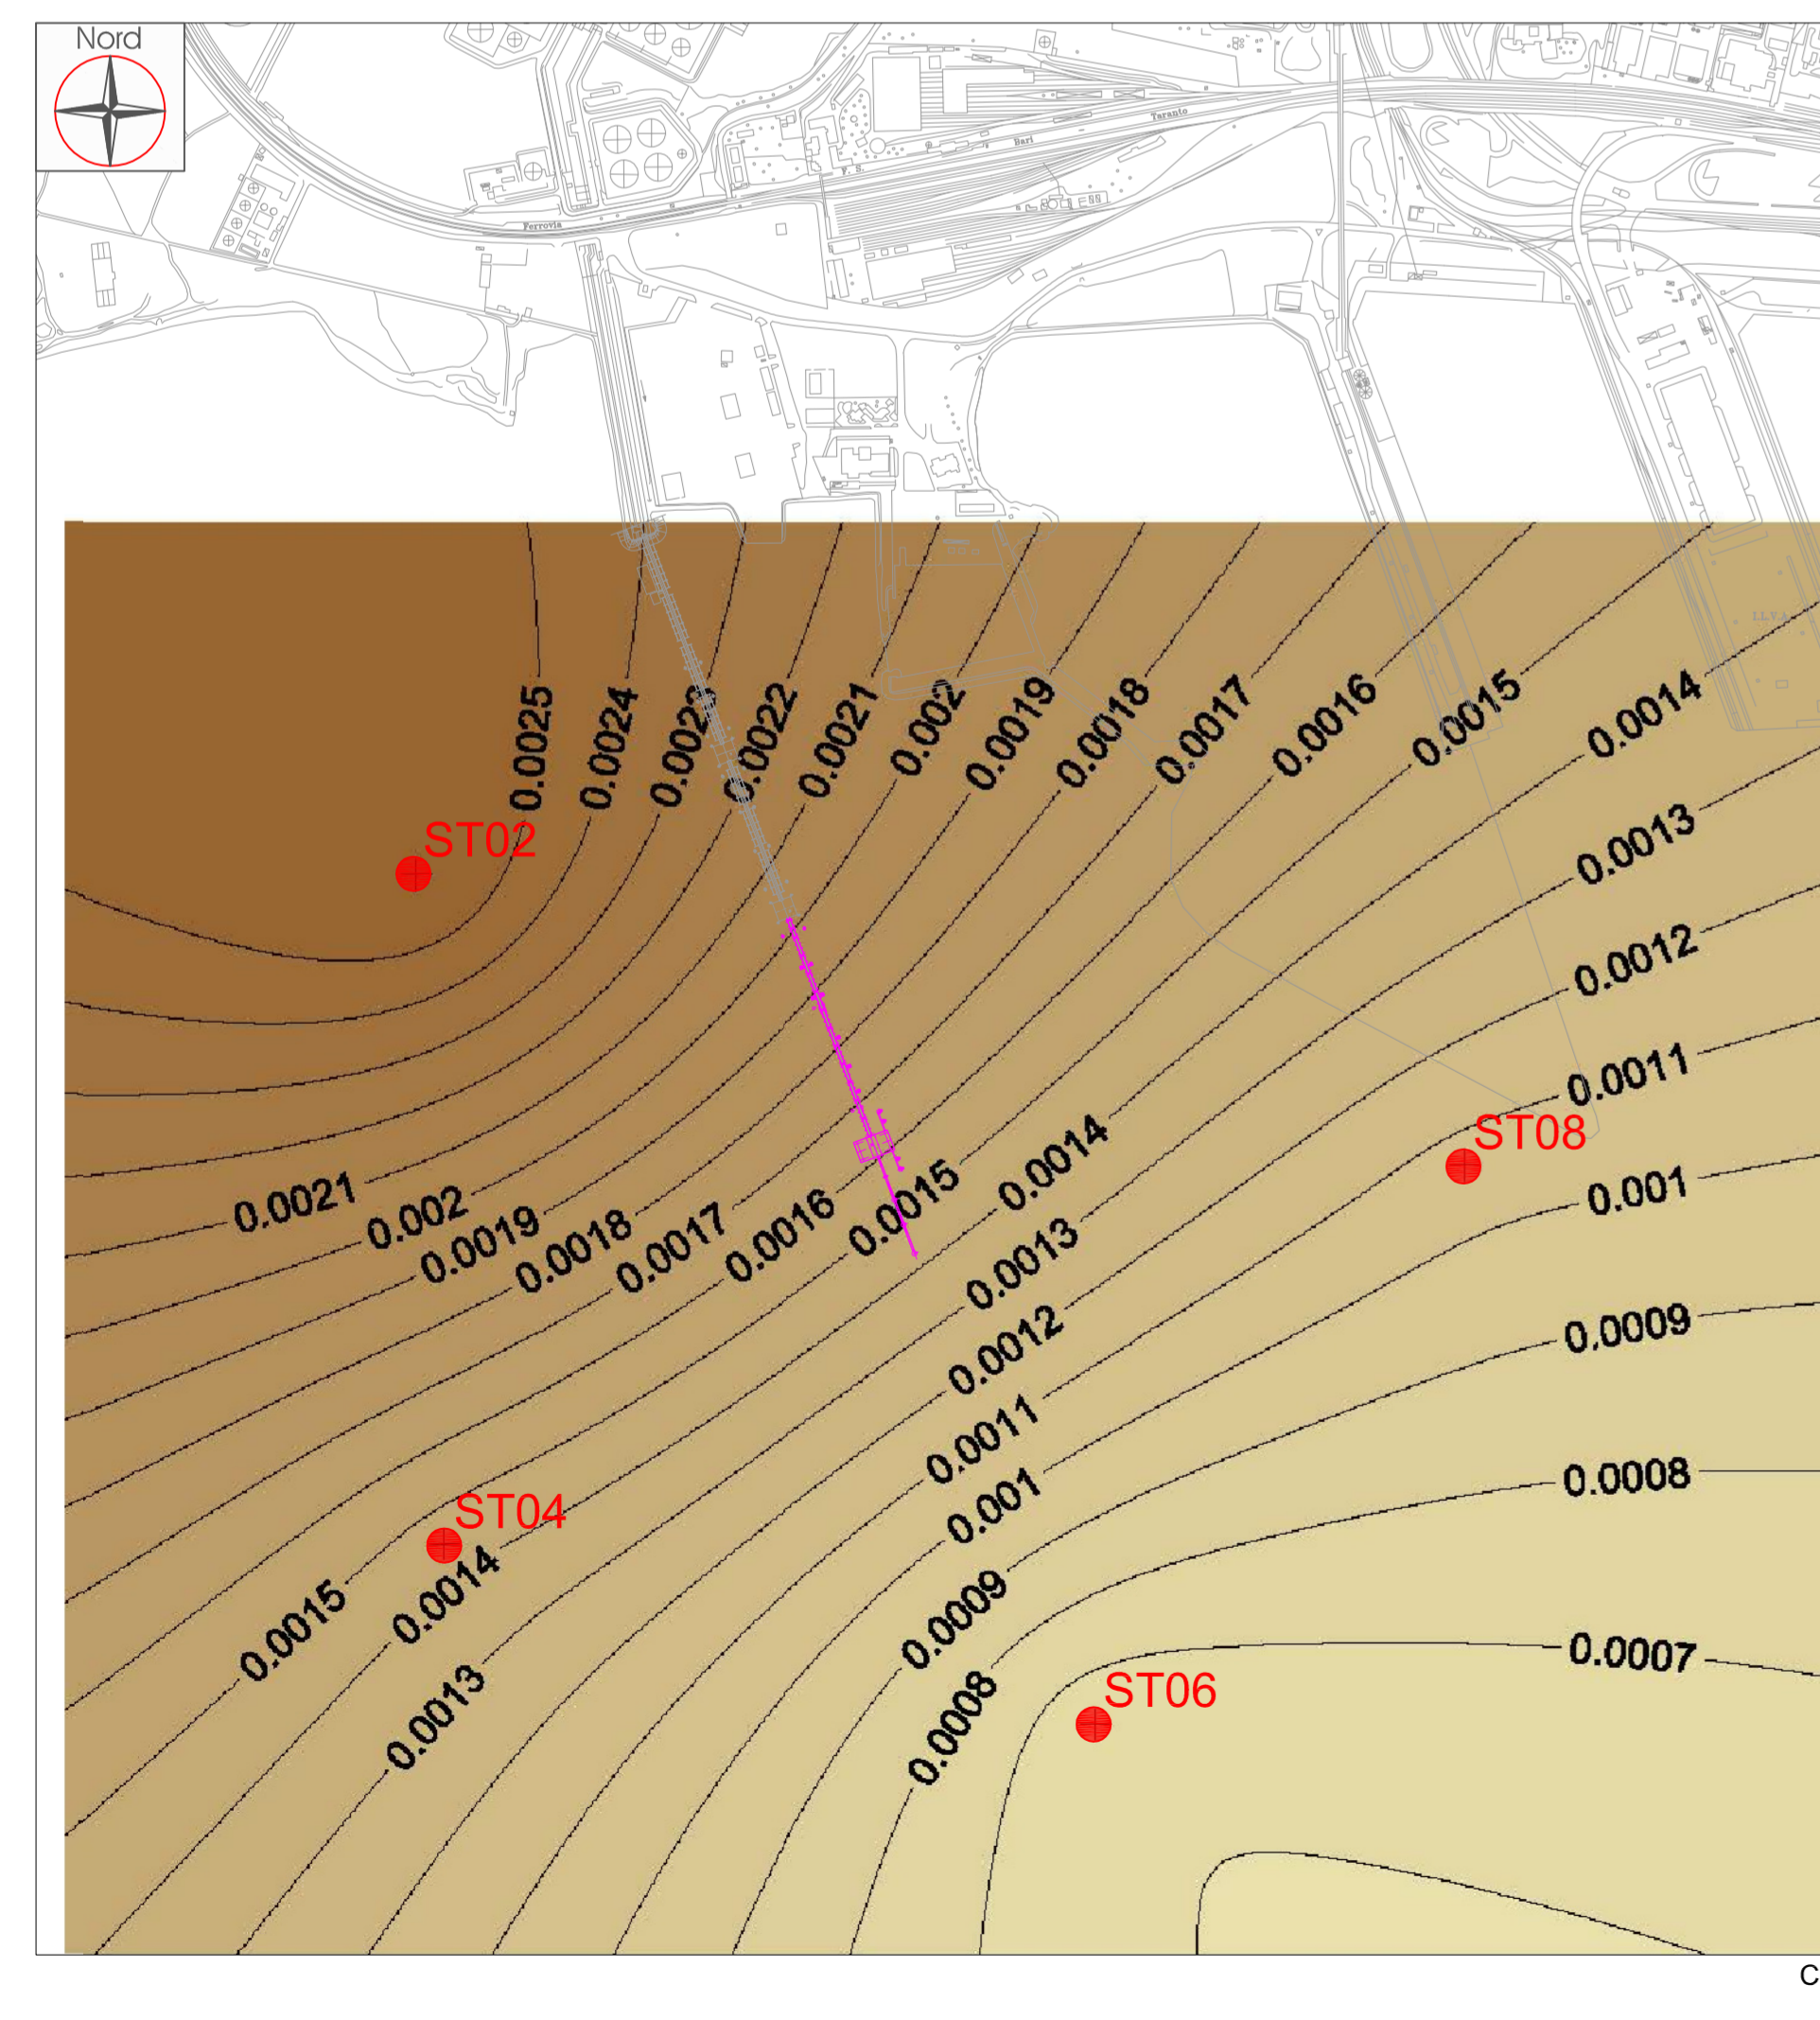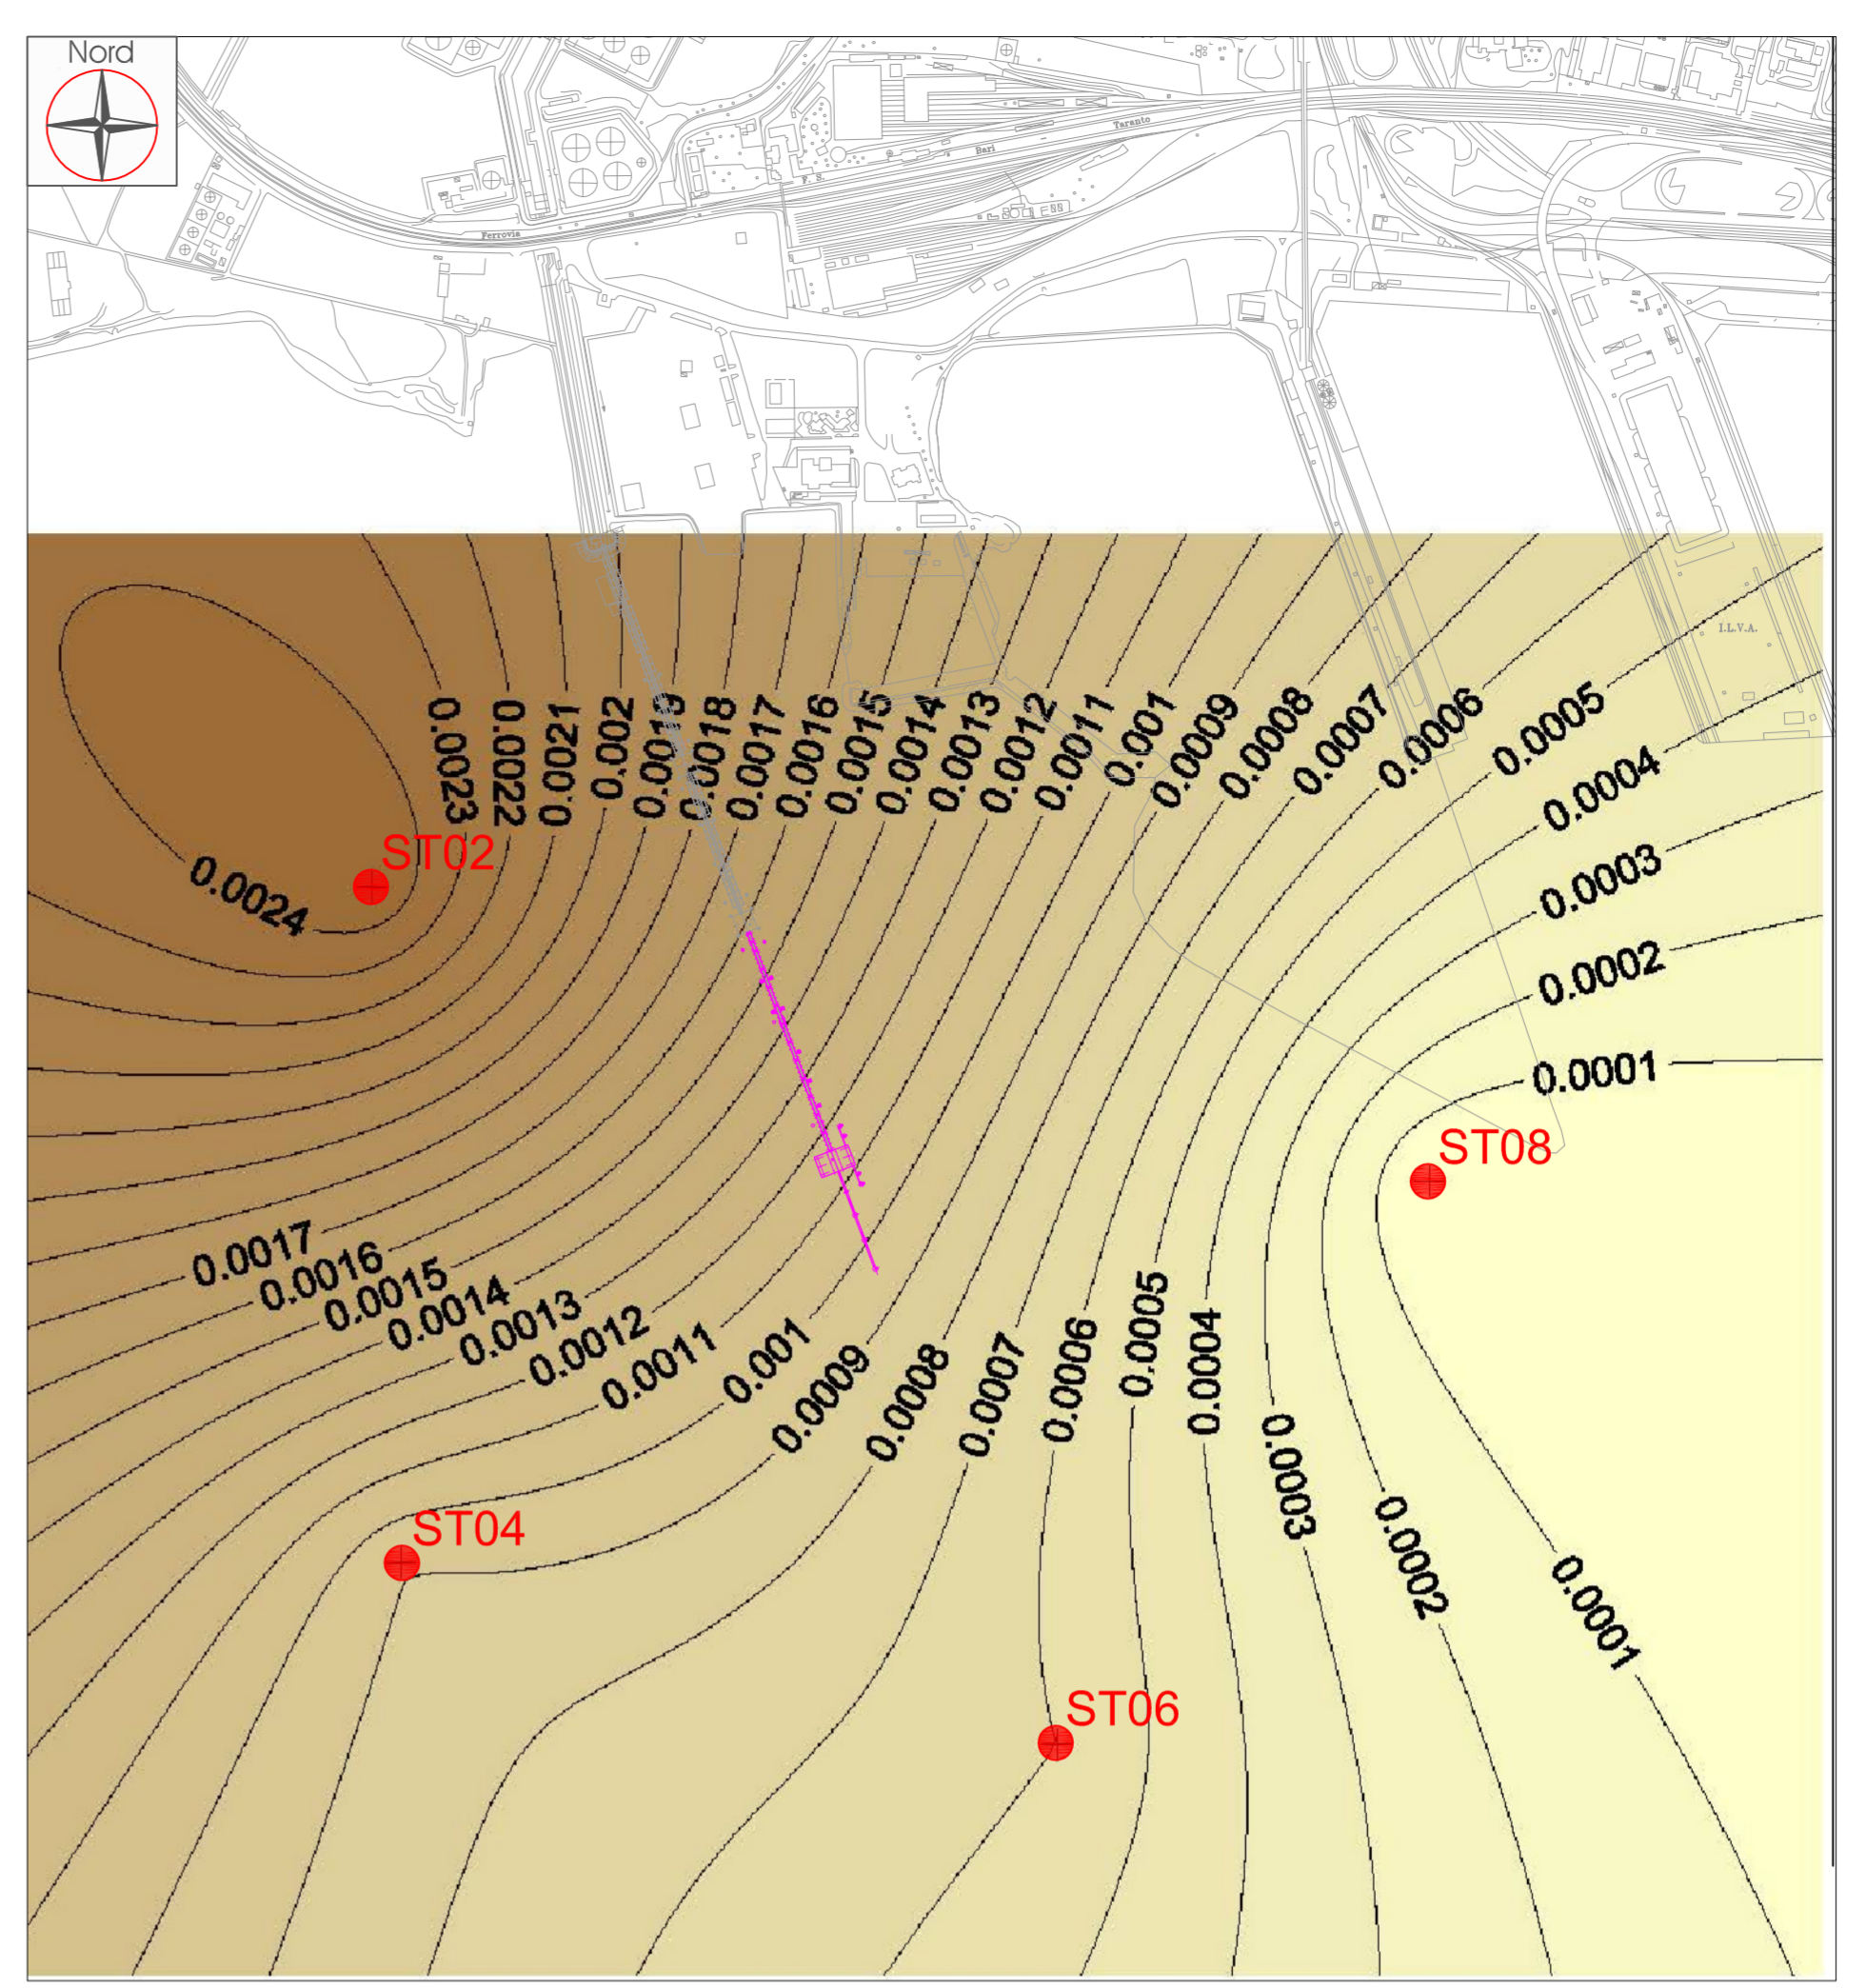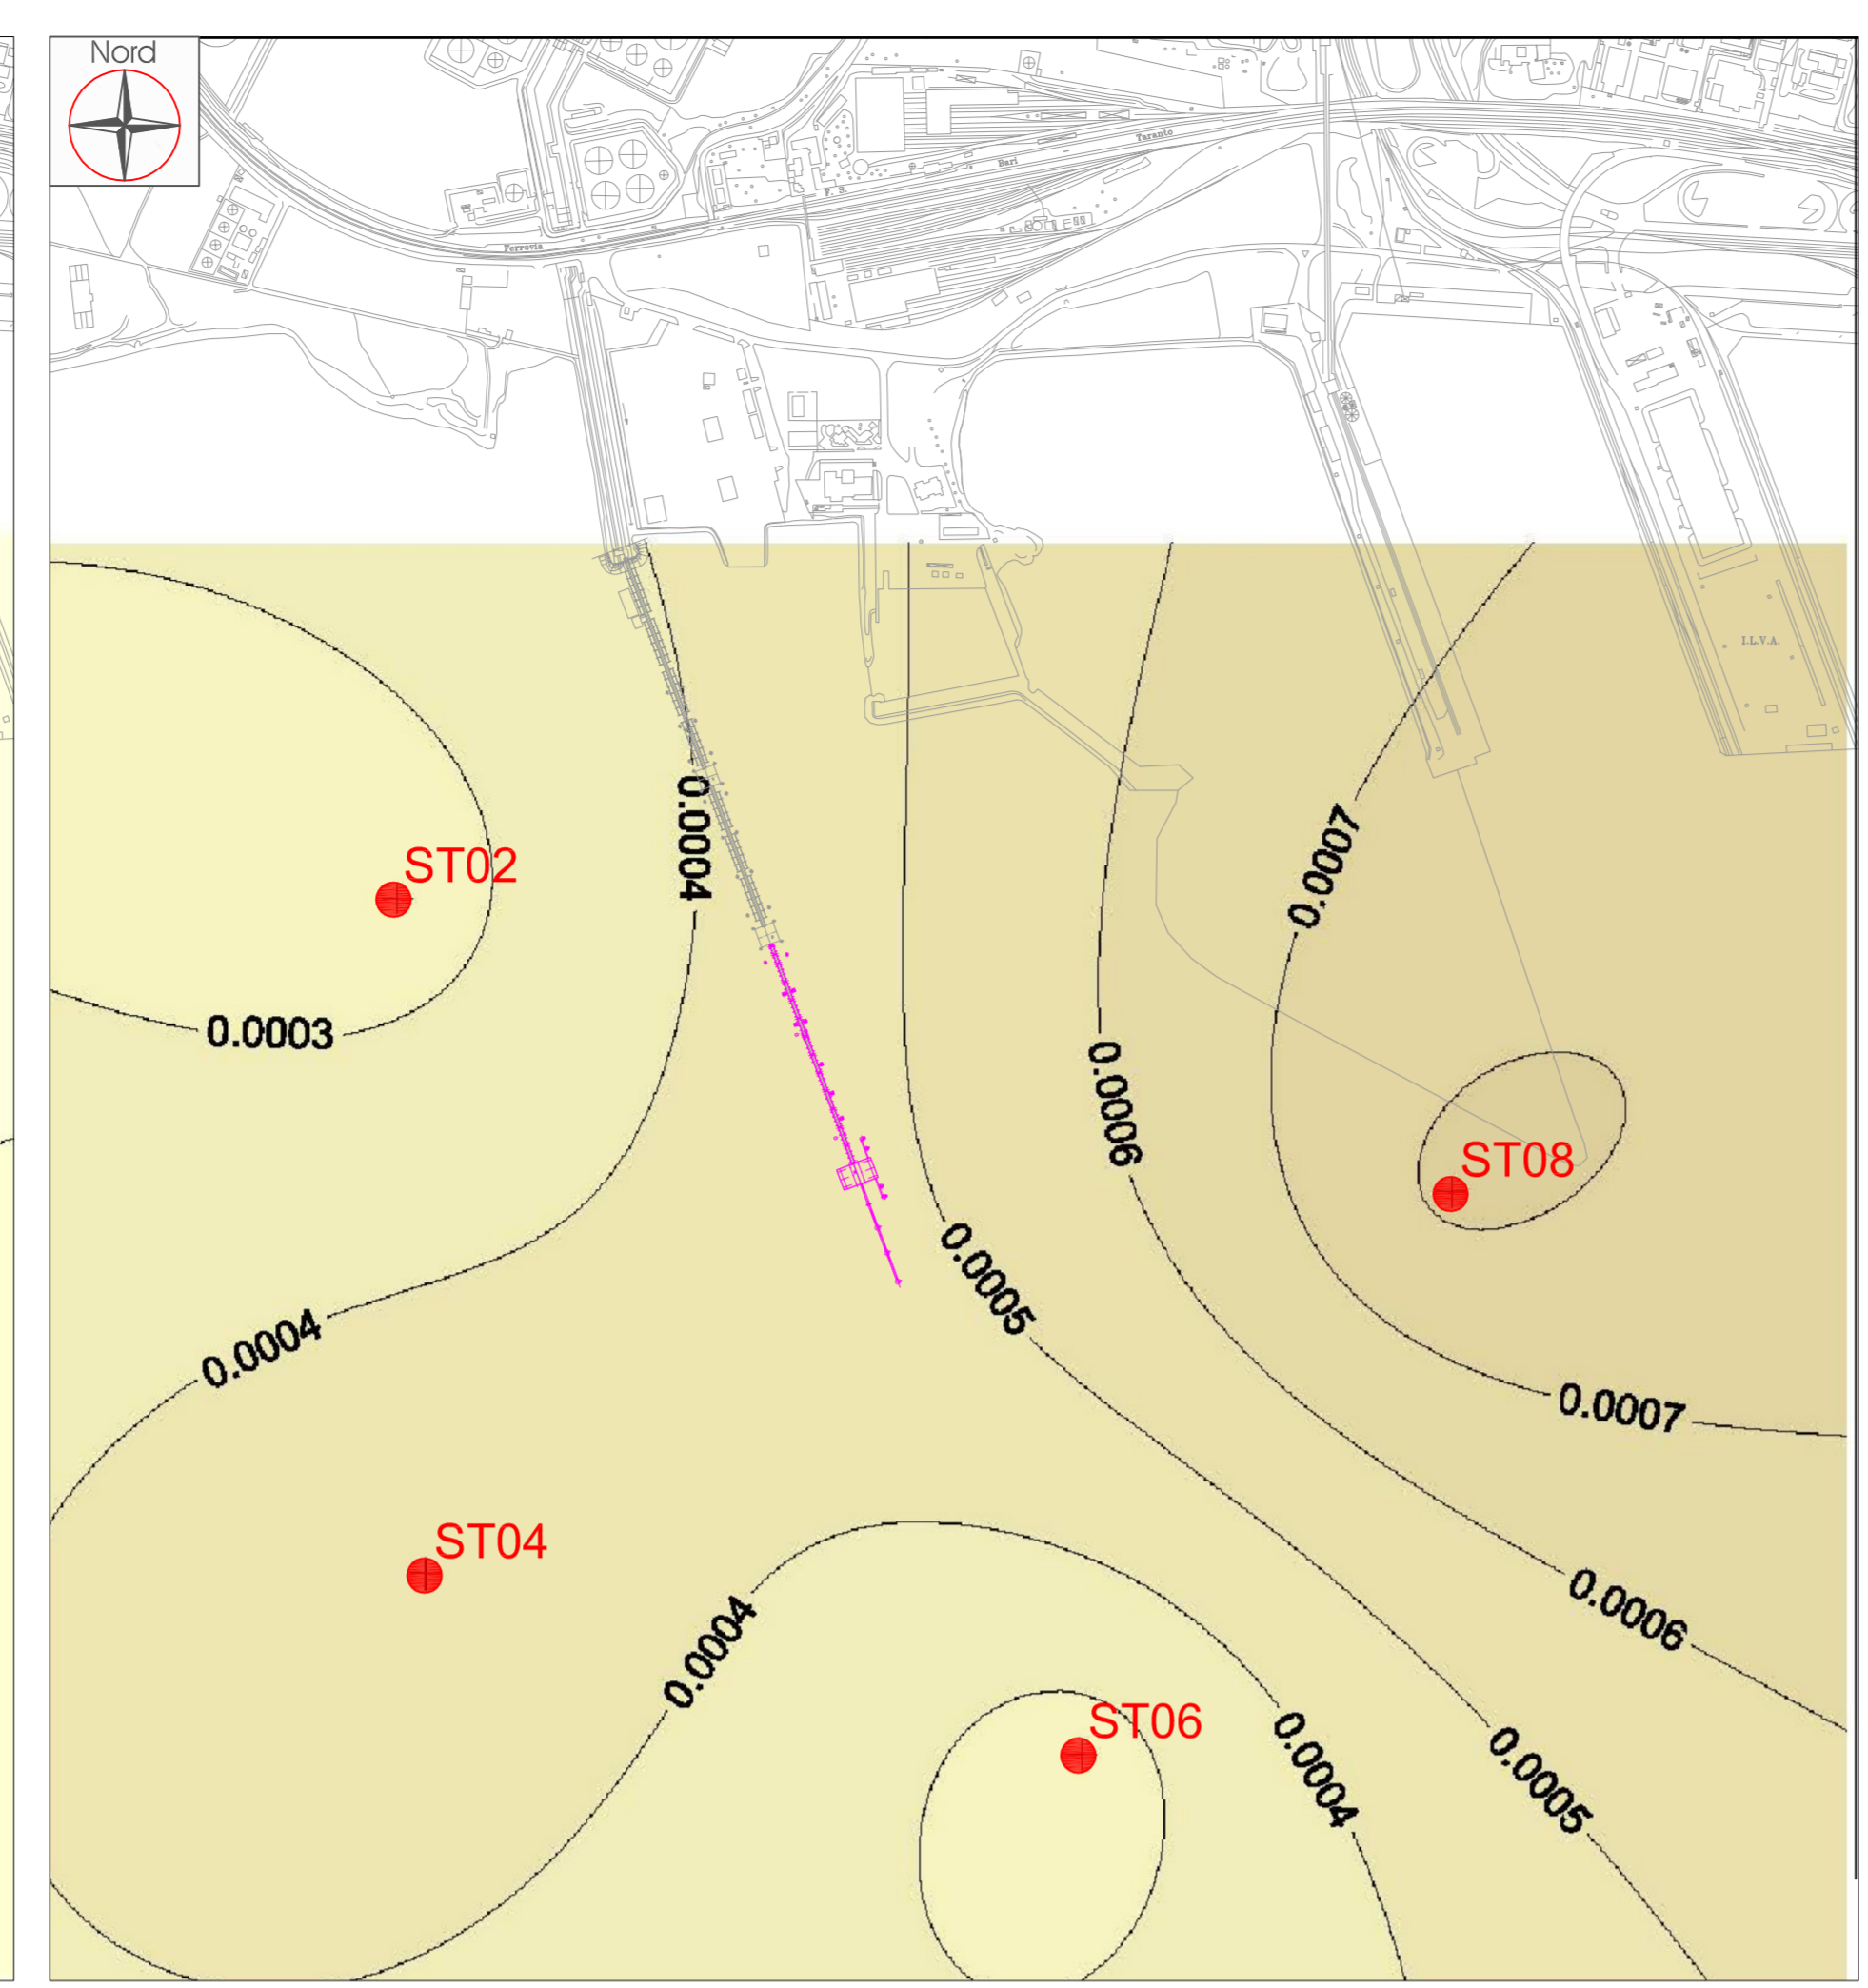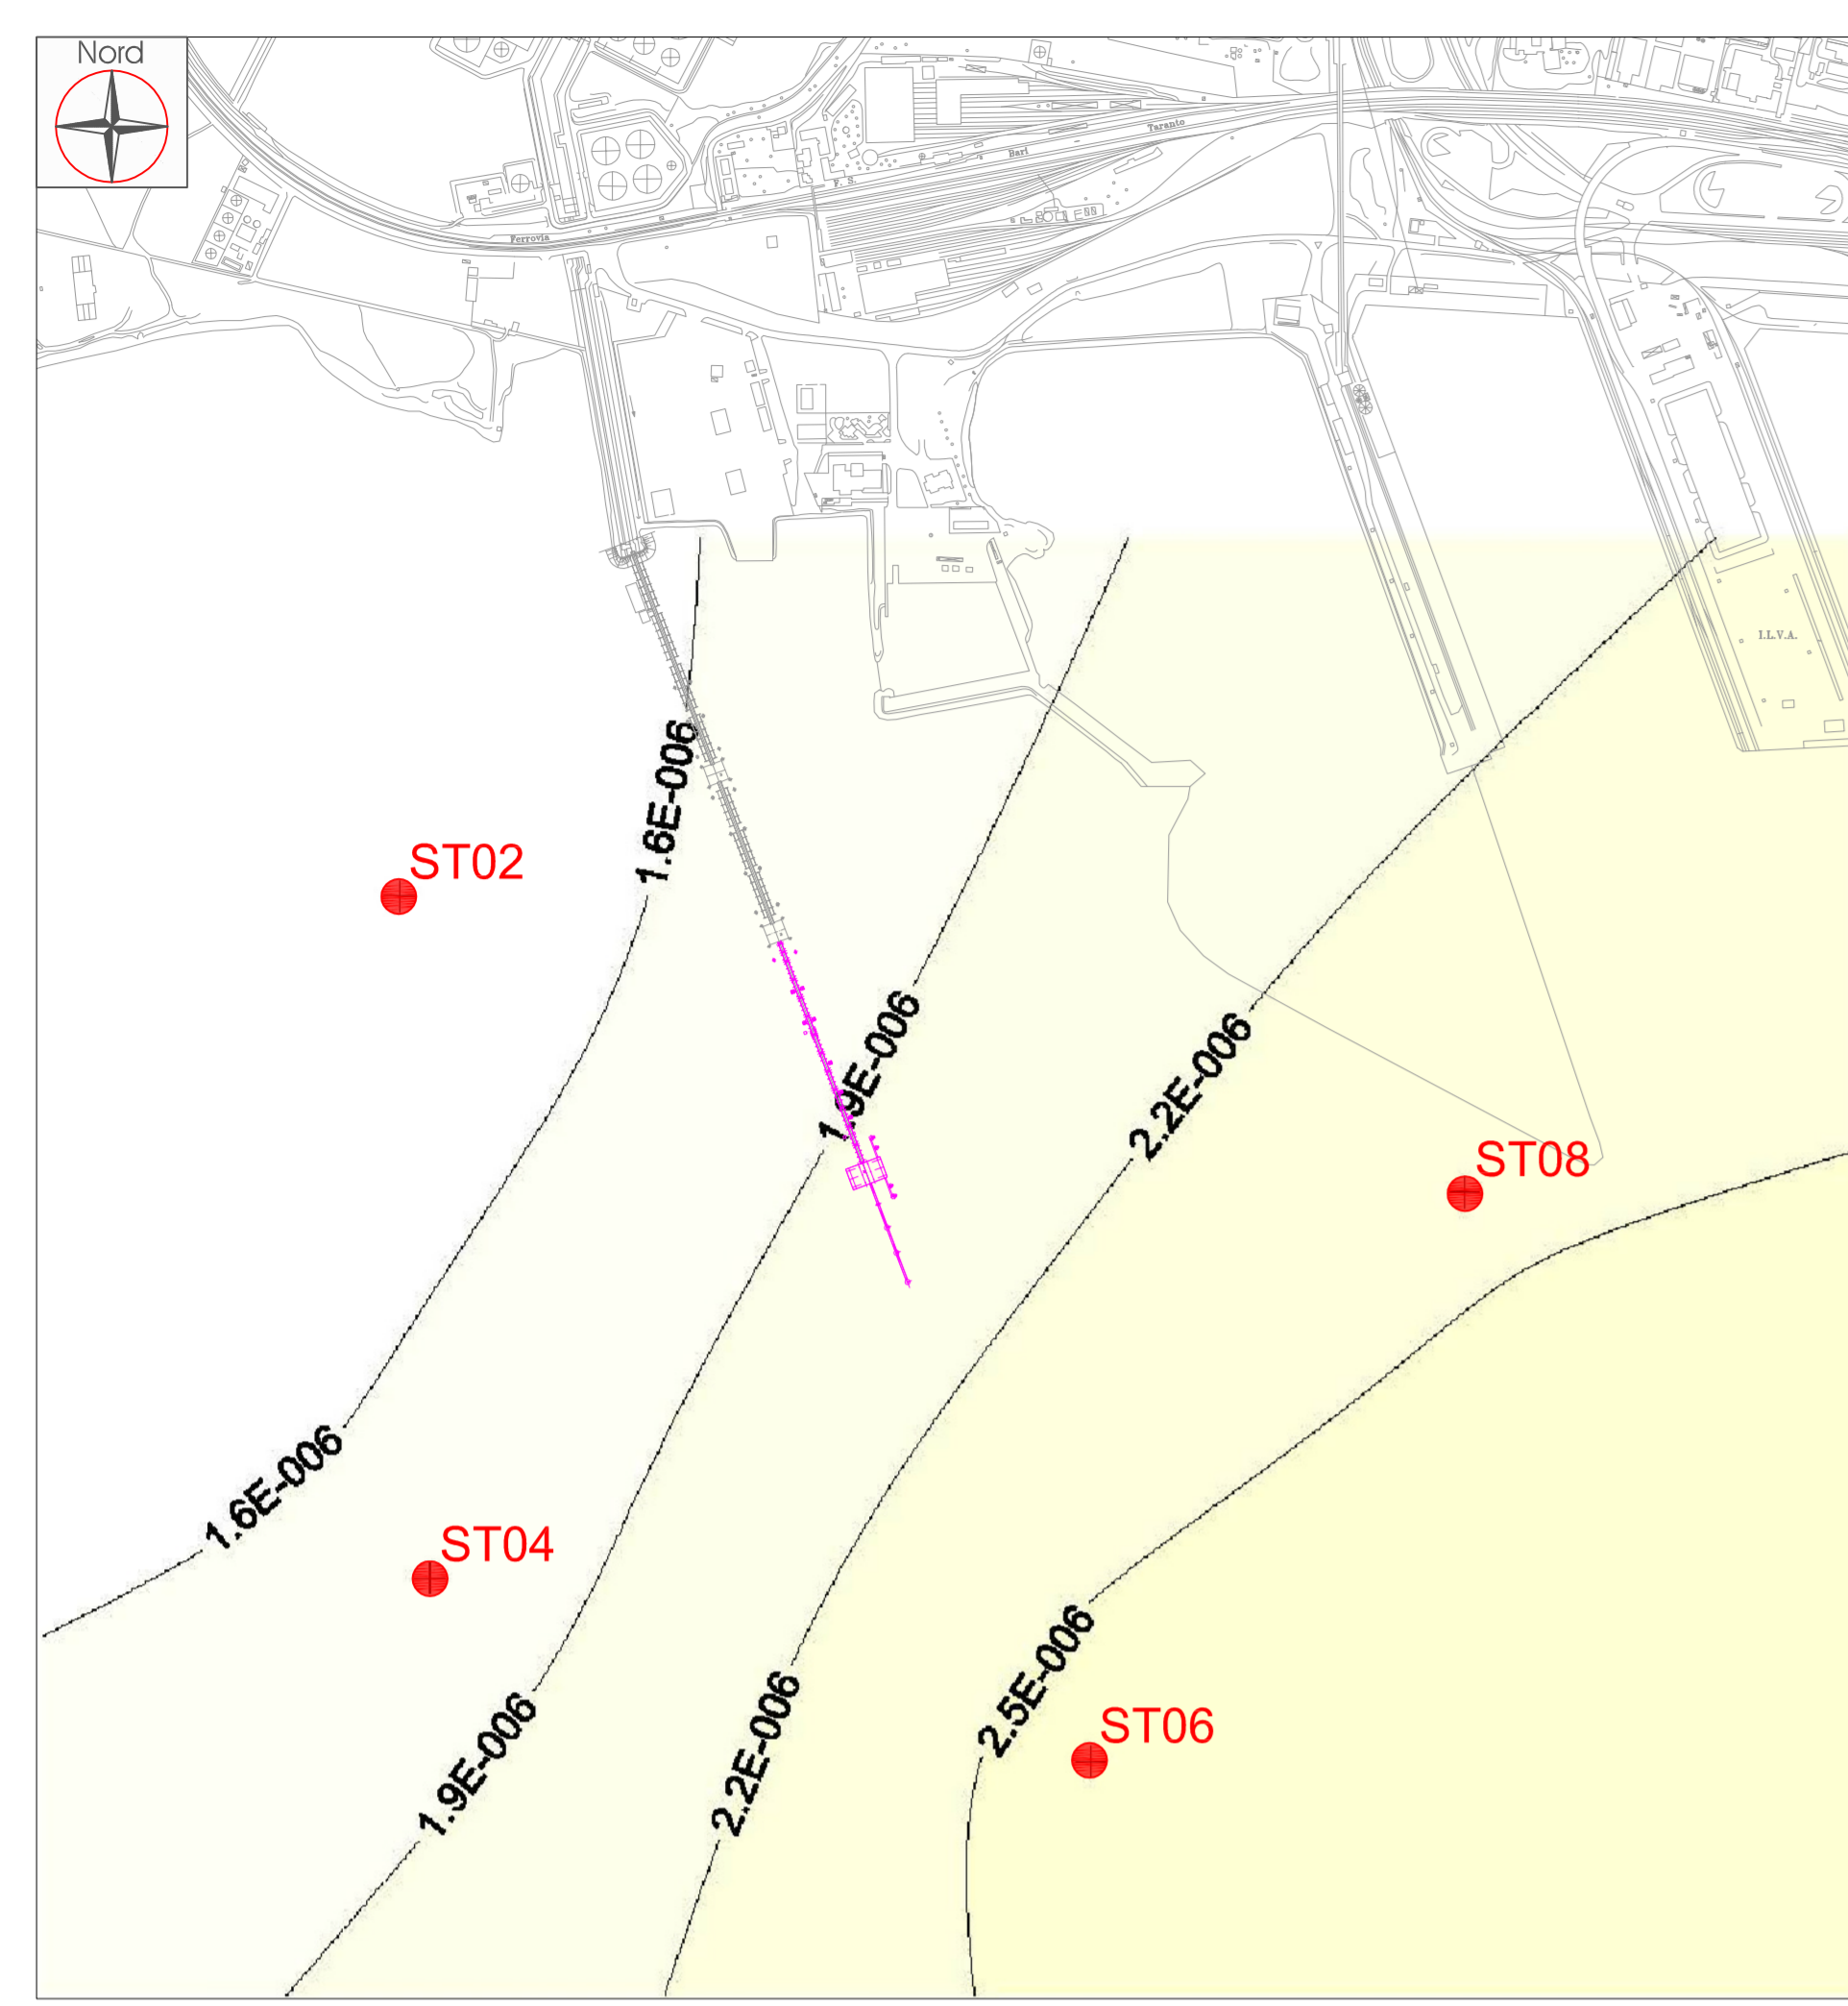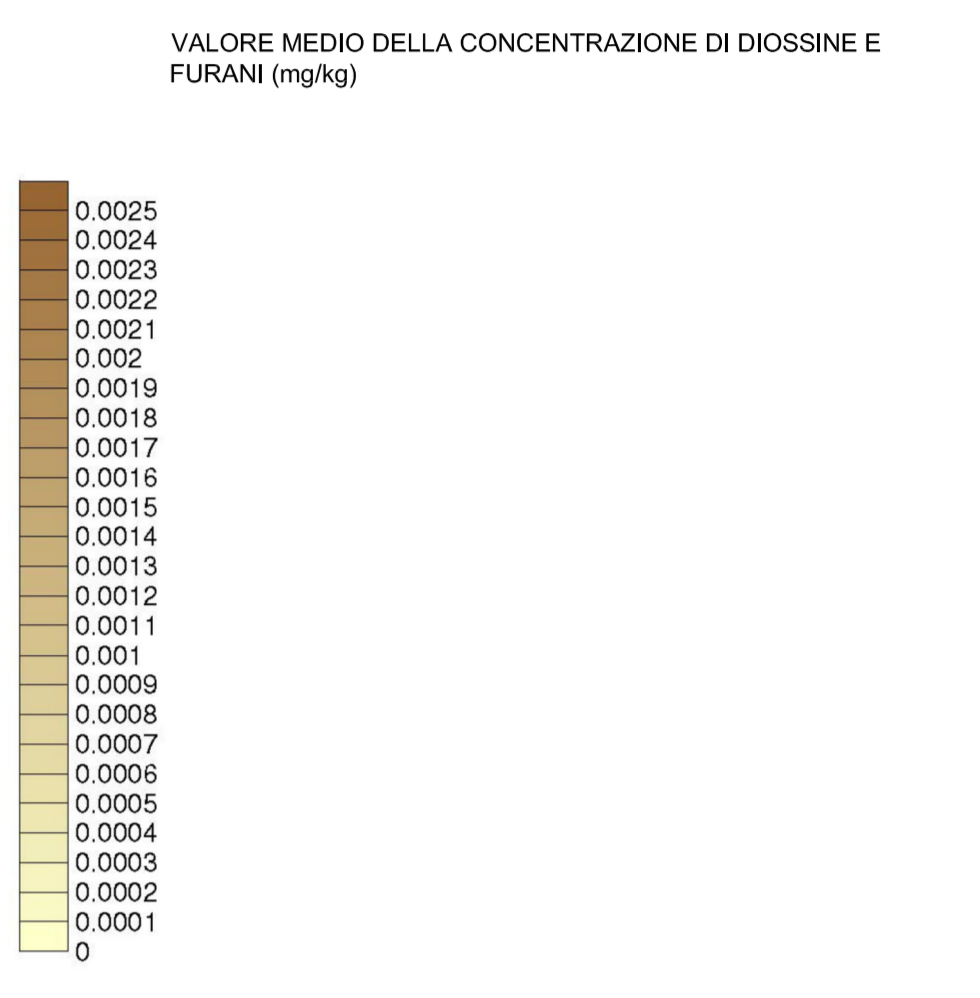


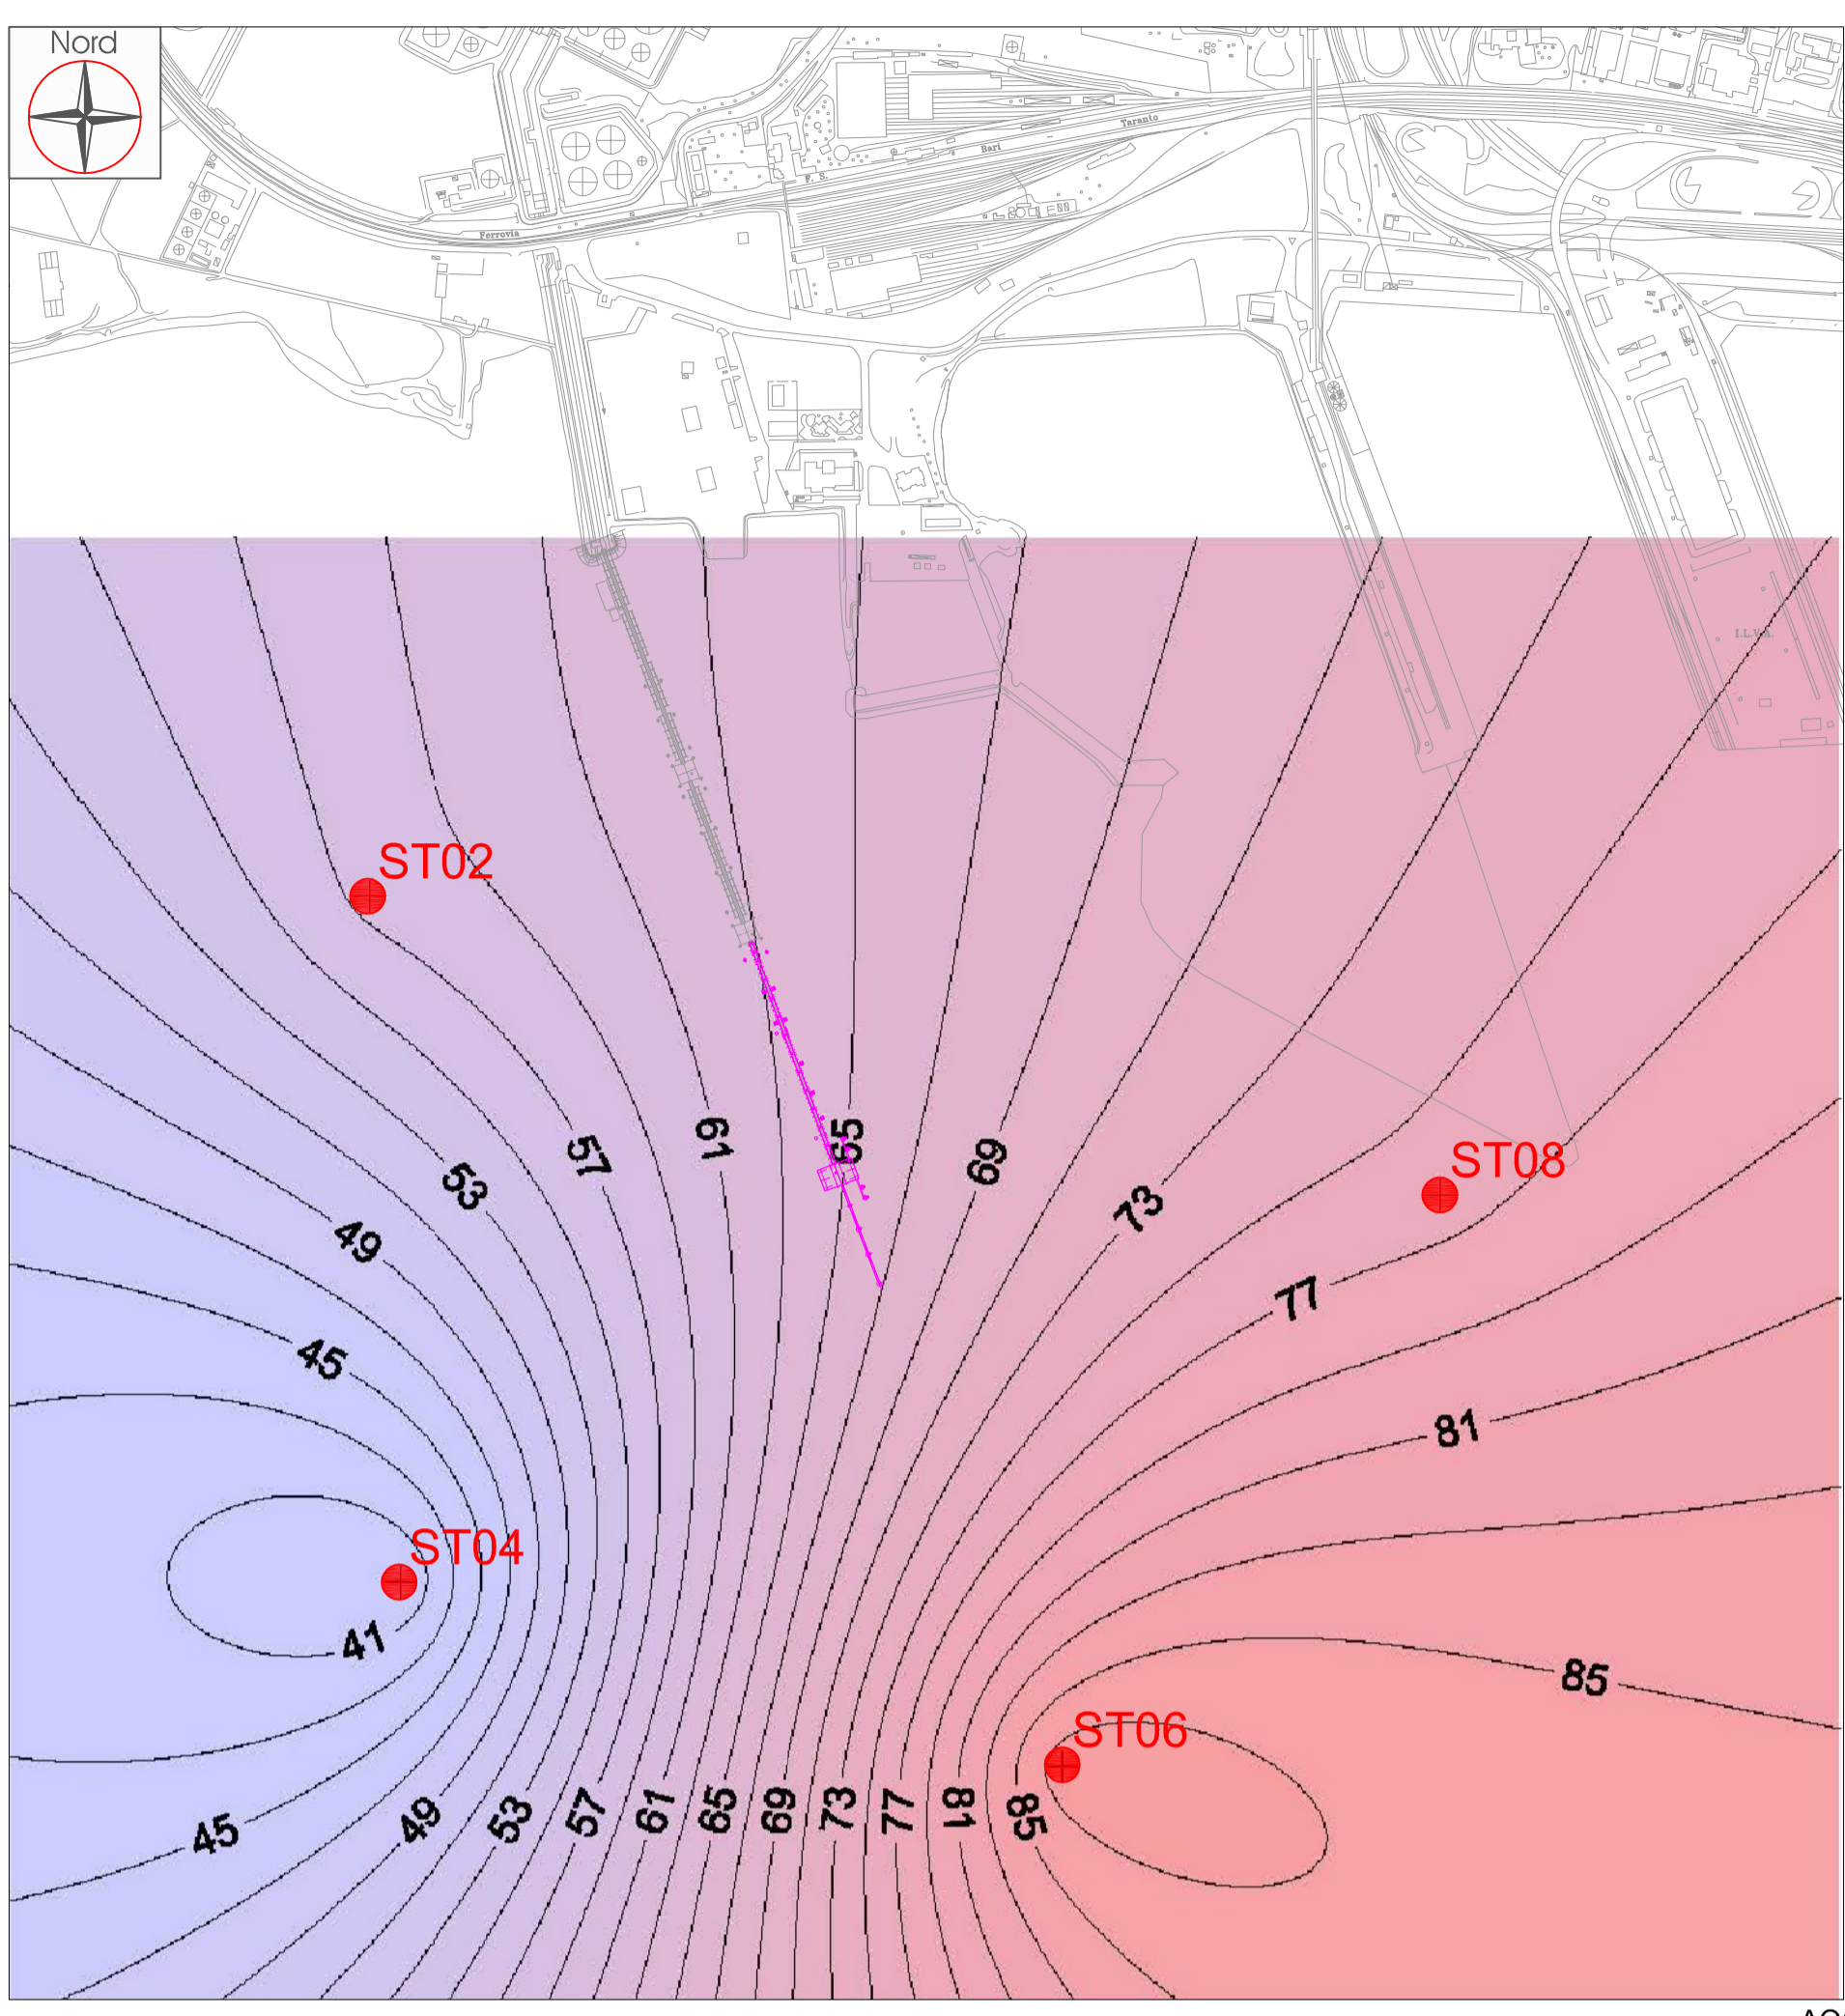


A01

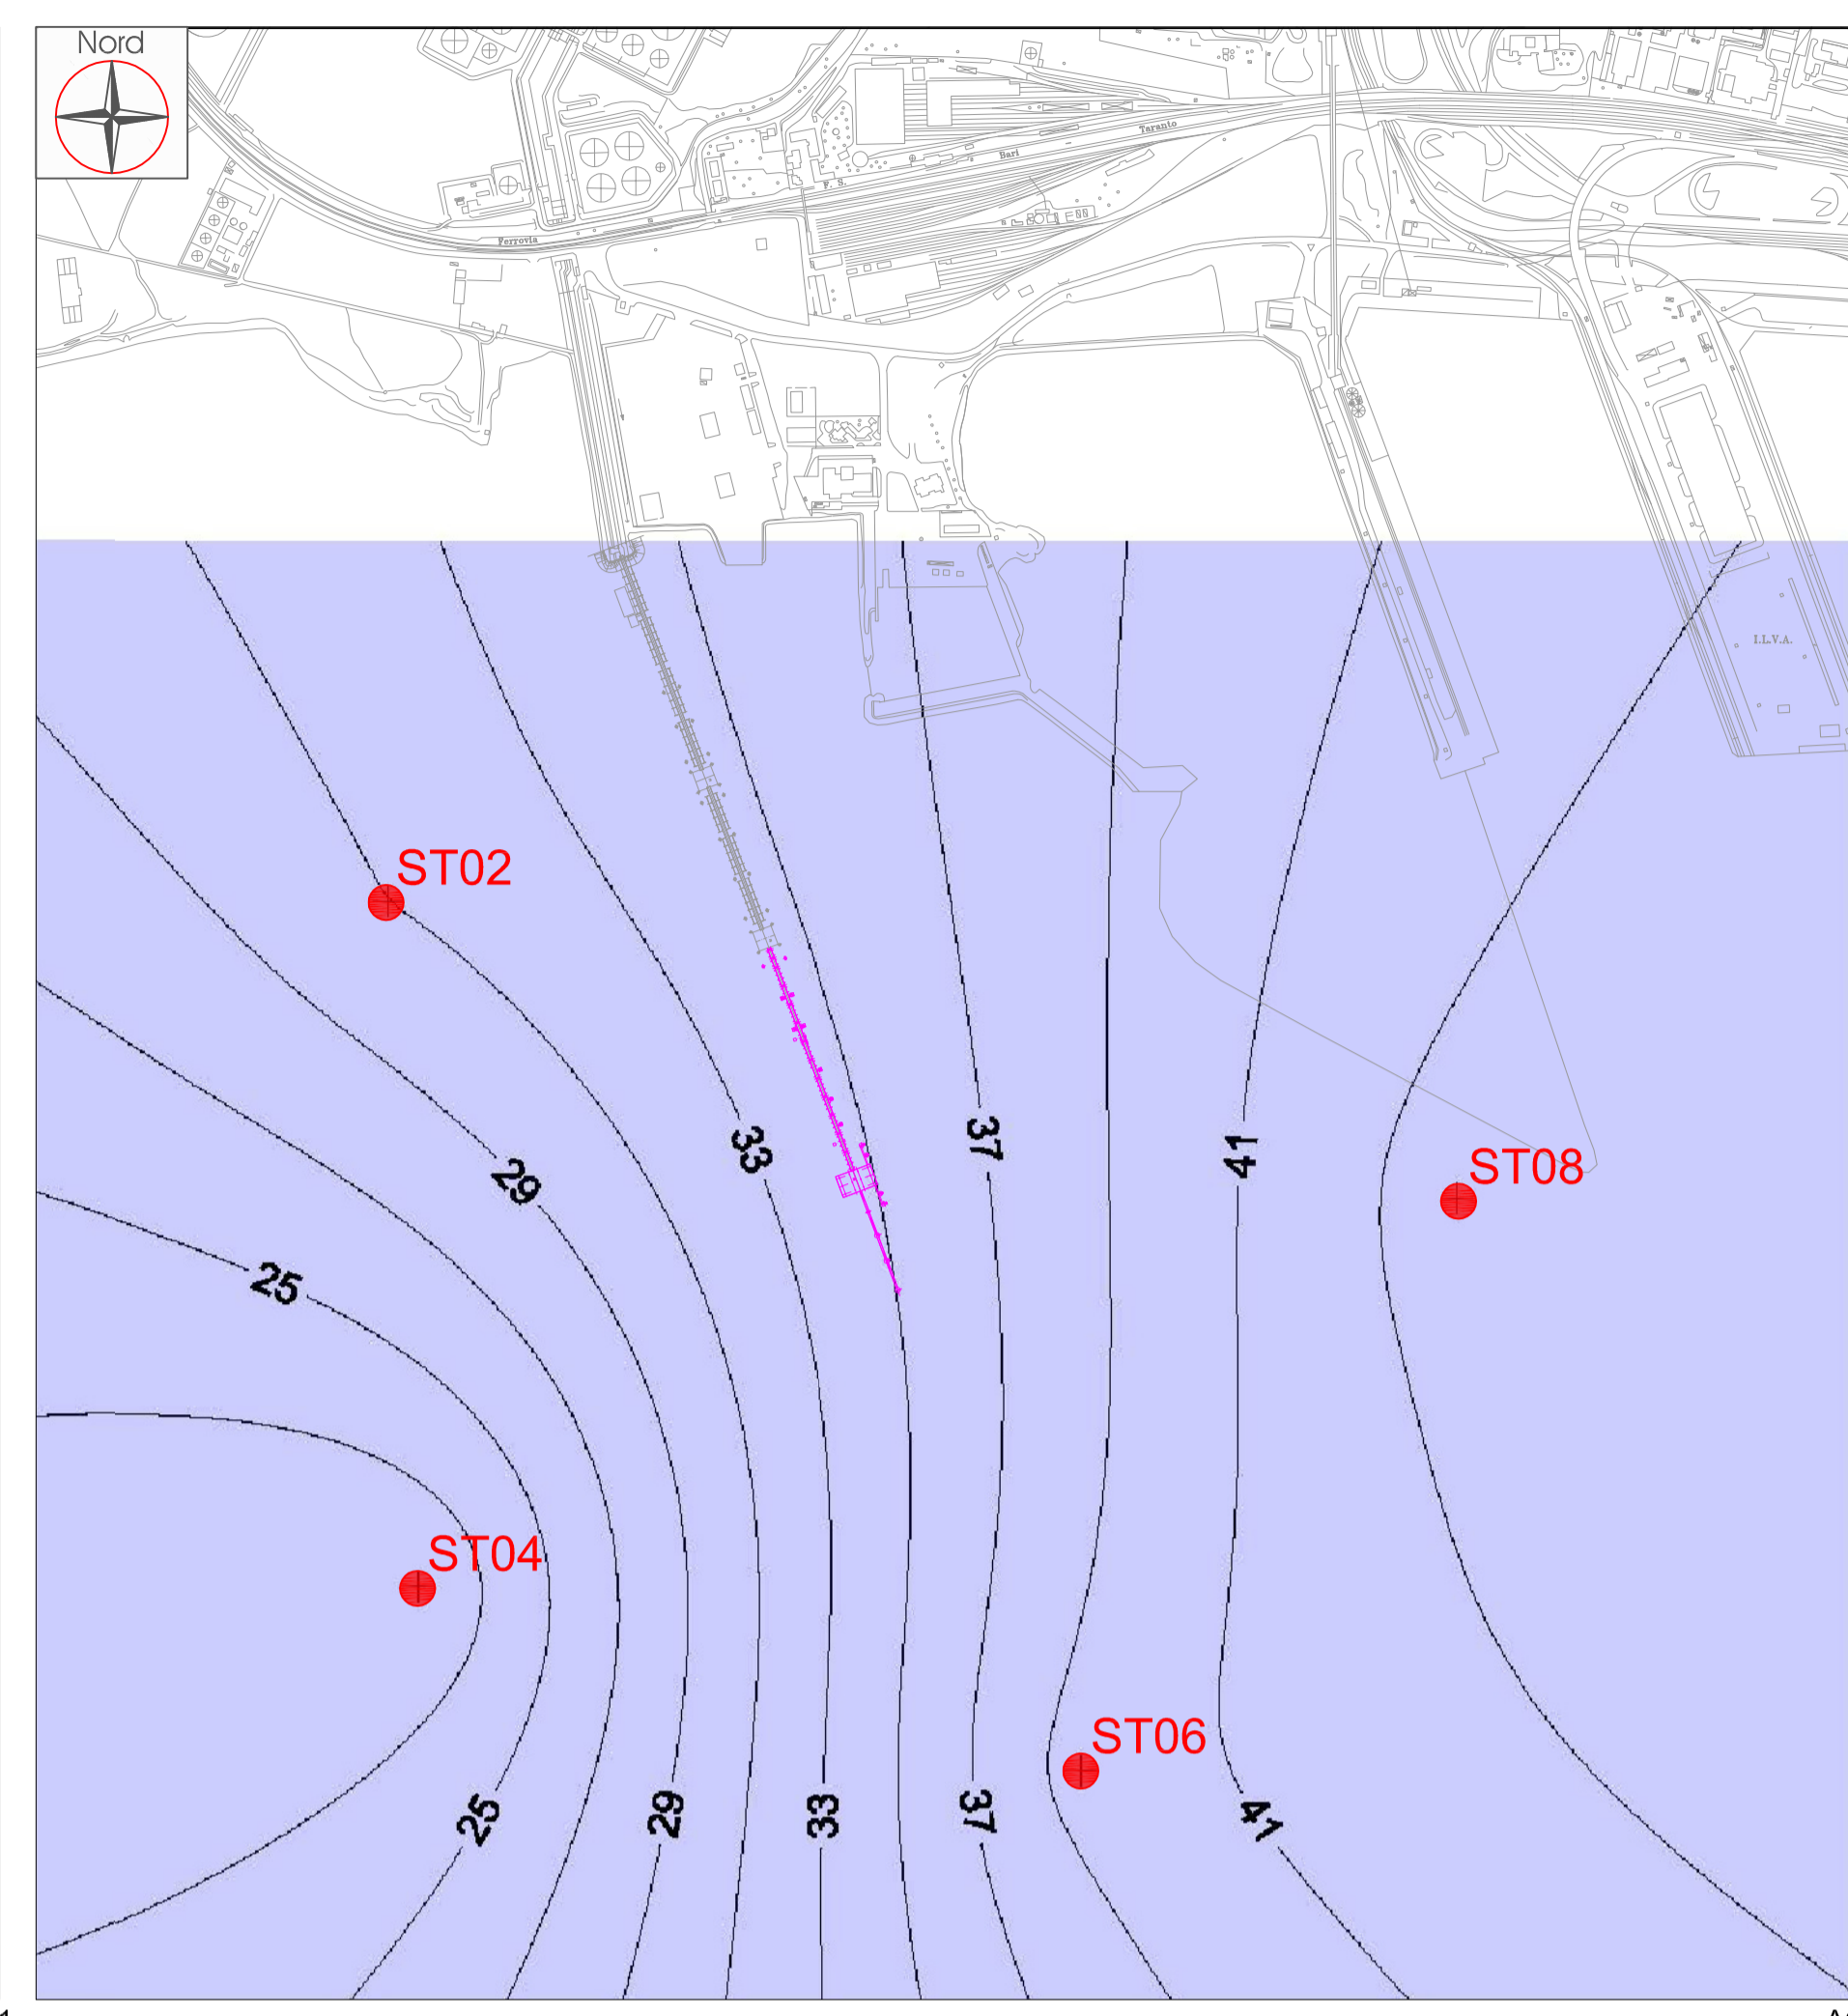


A02

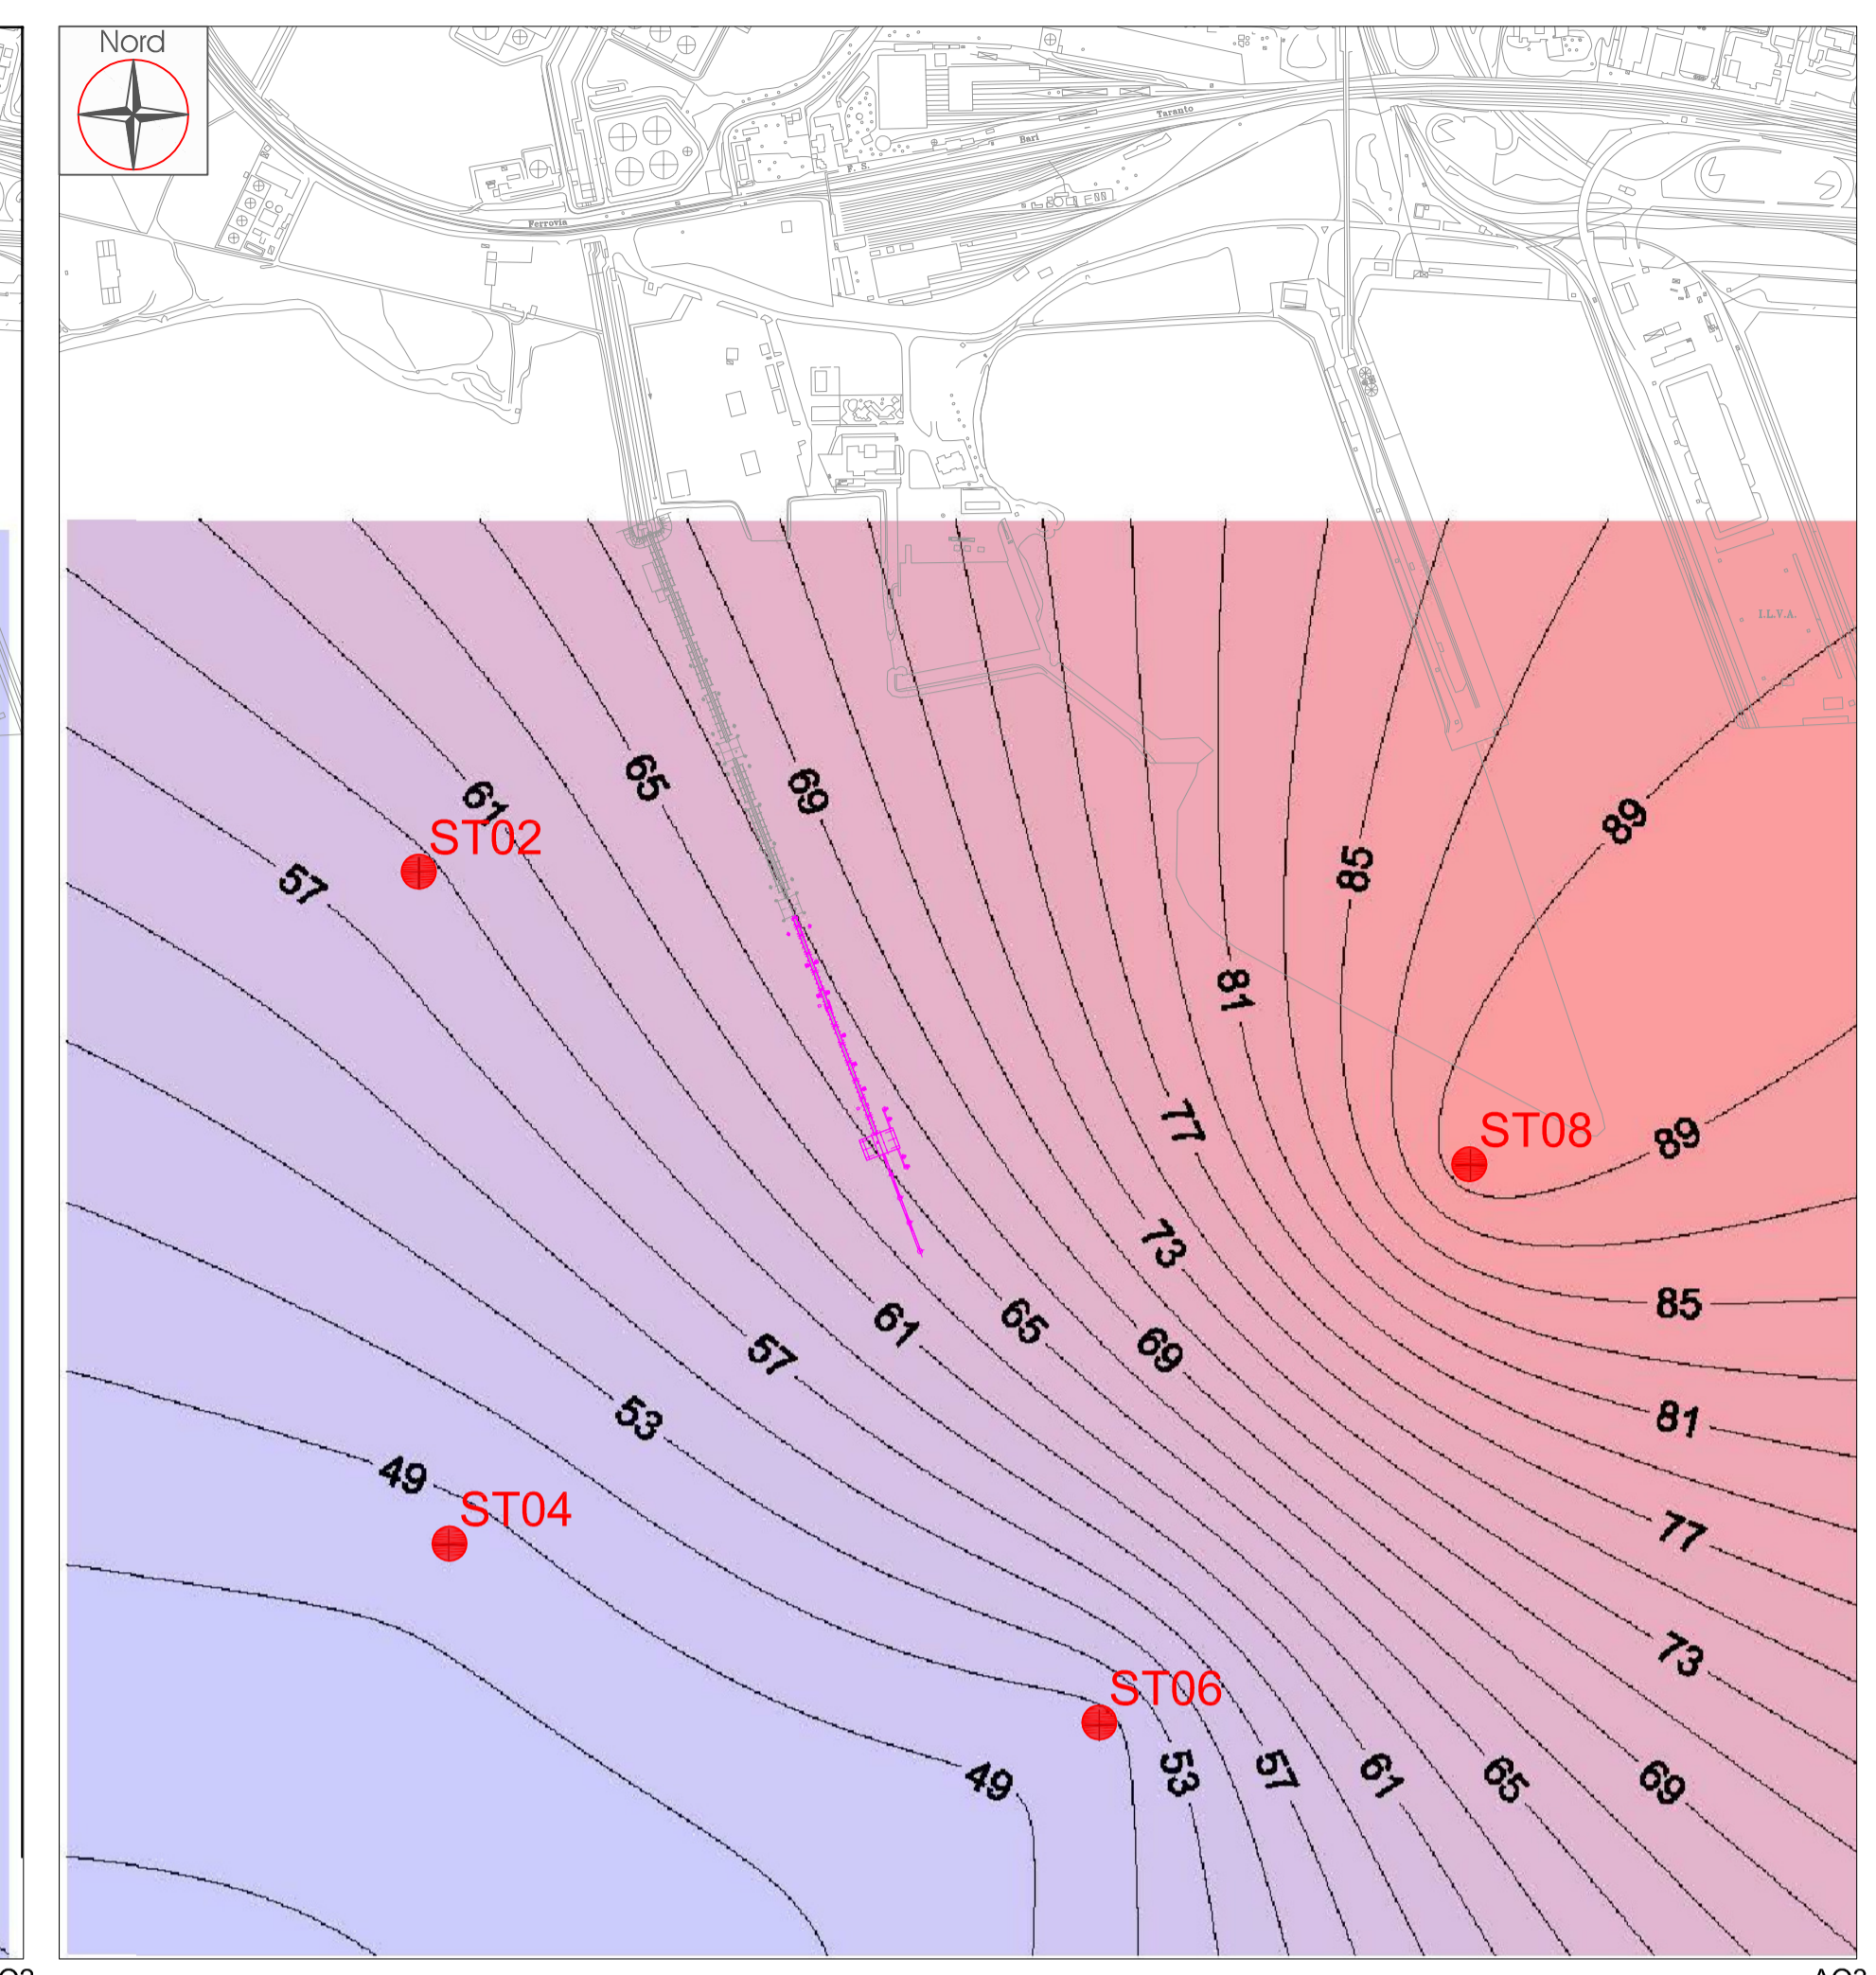


A03

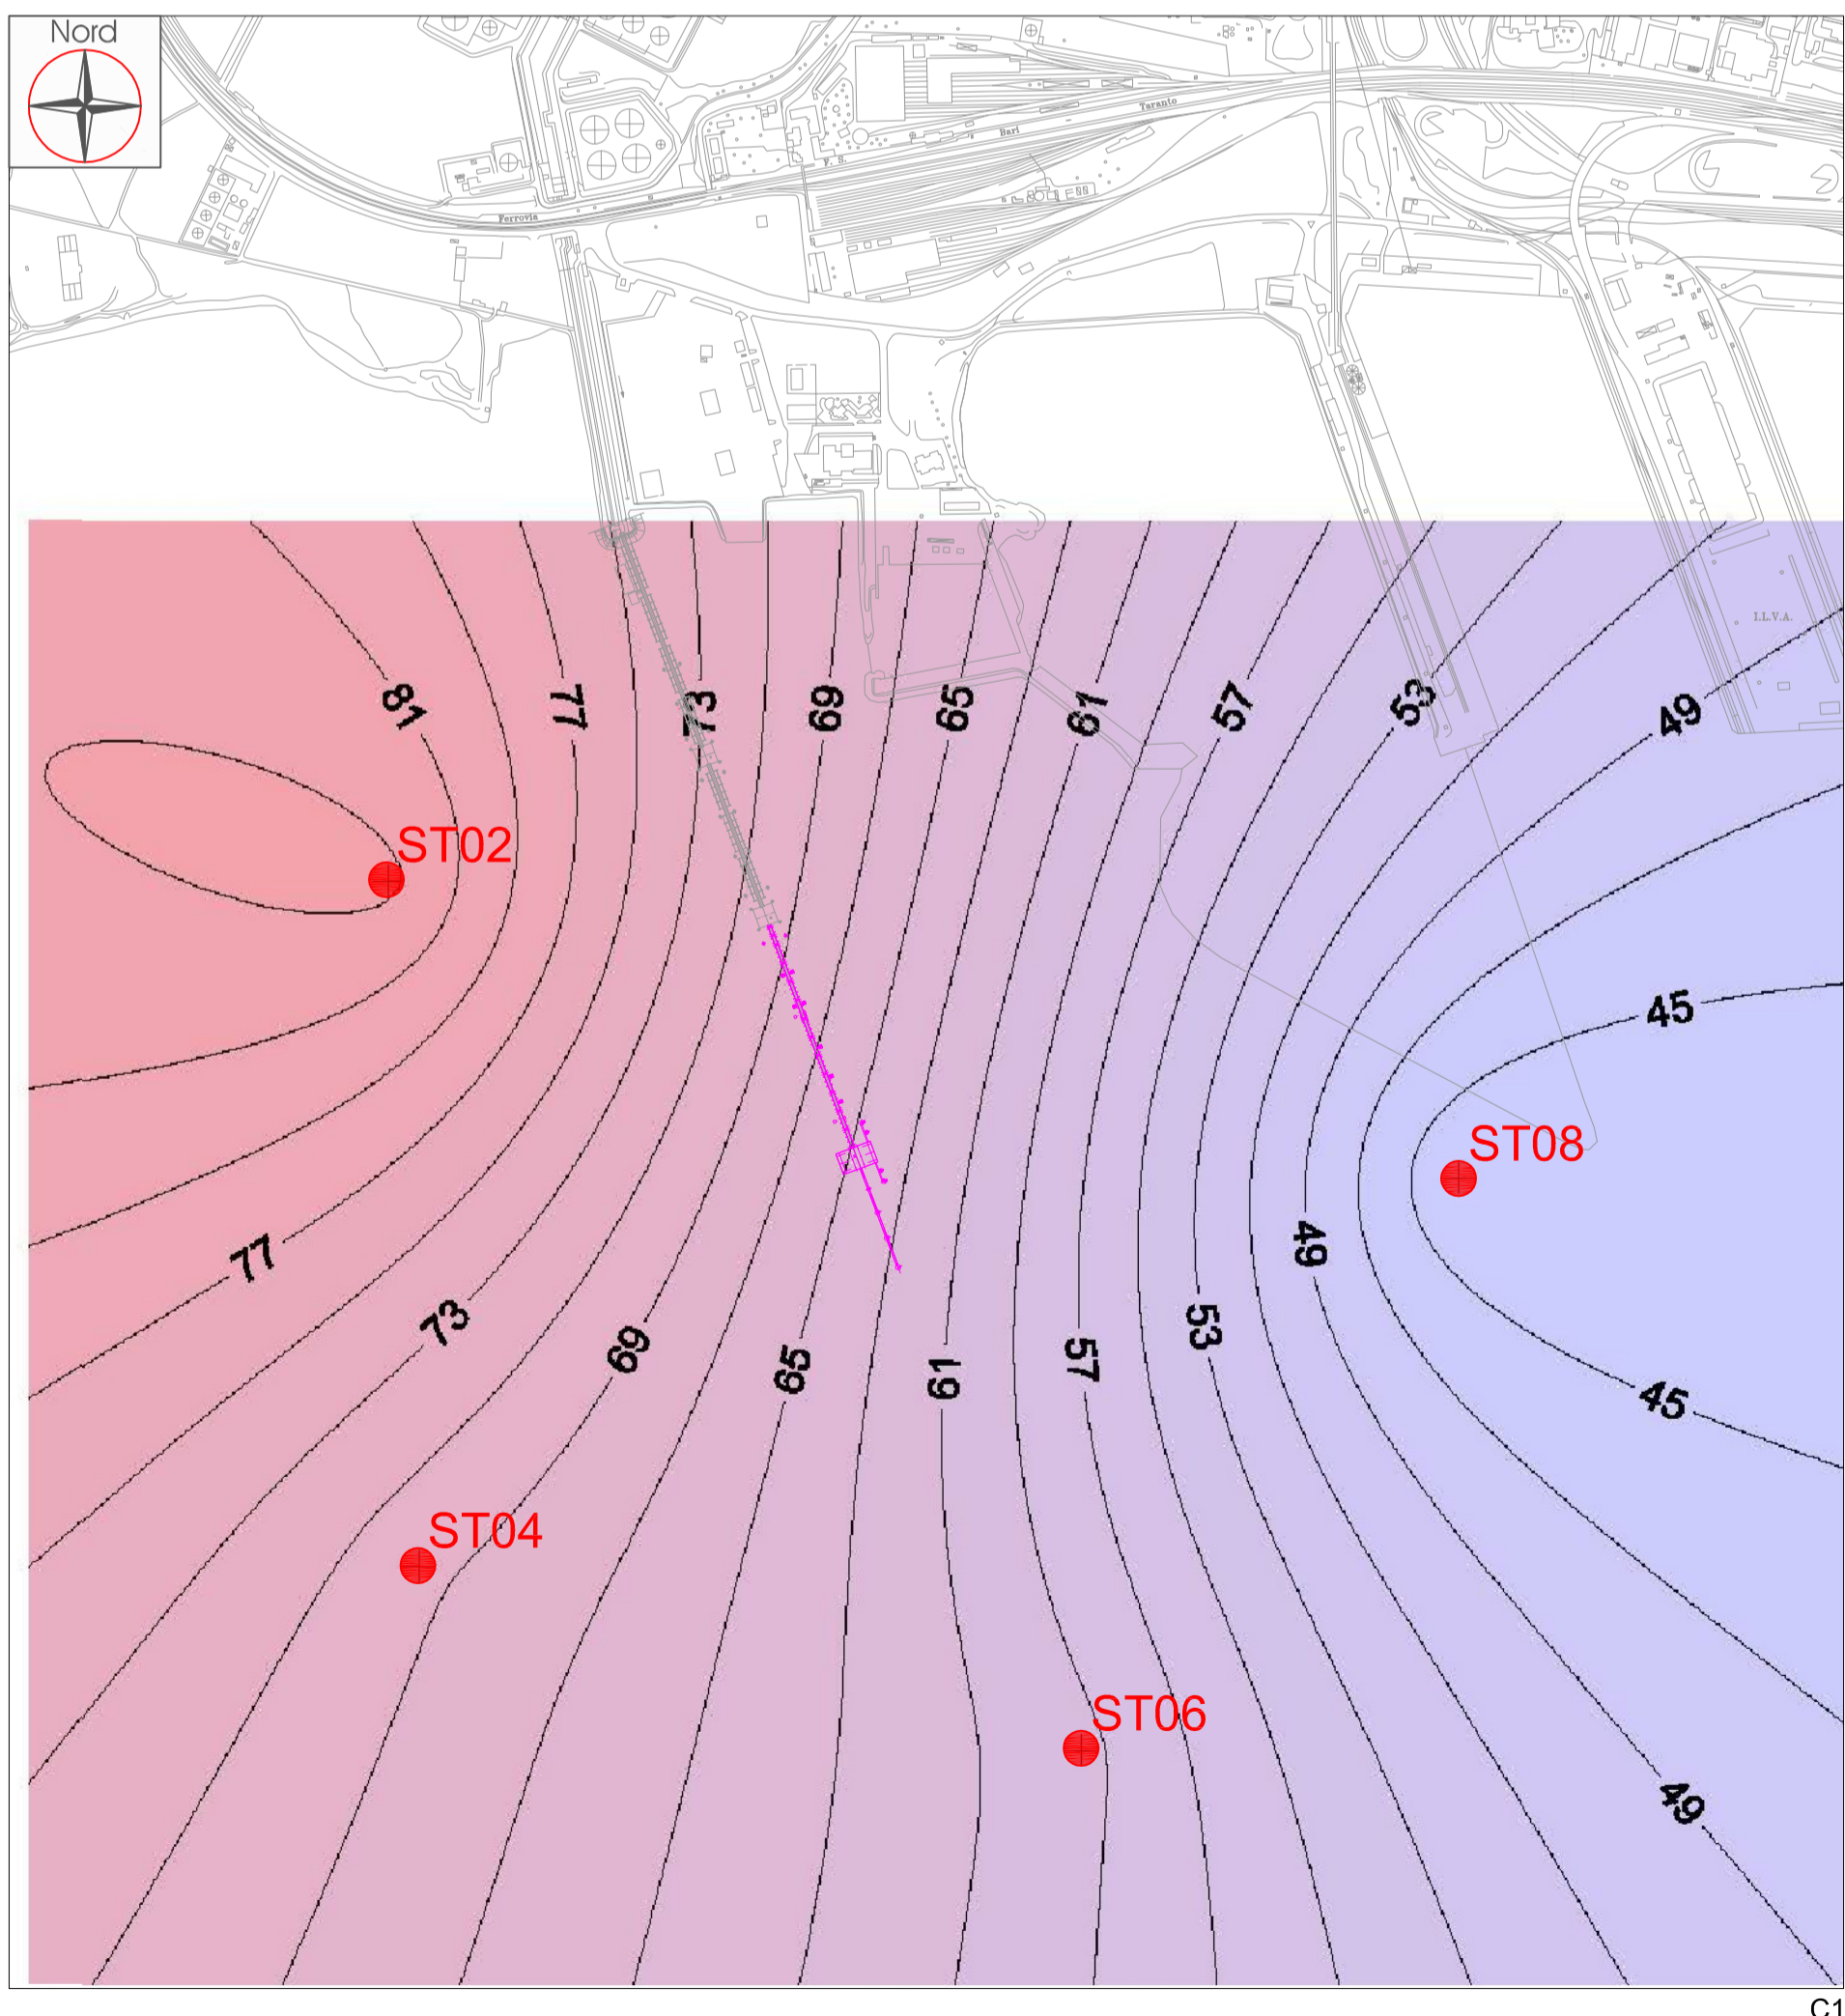

C1

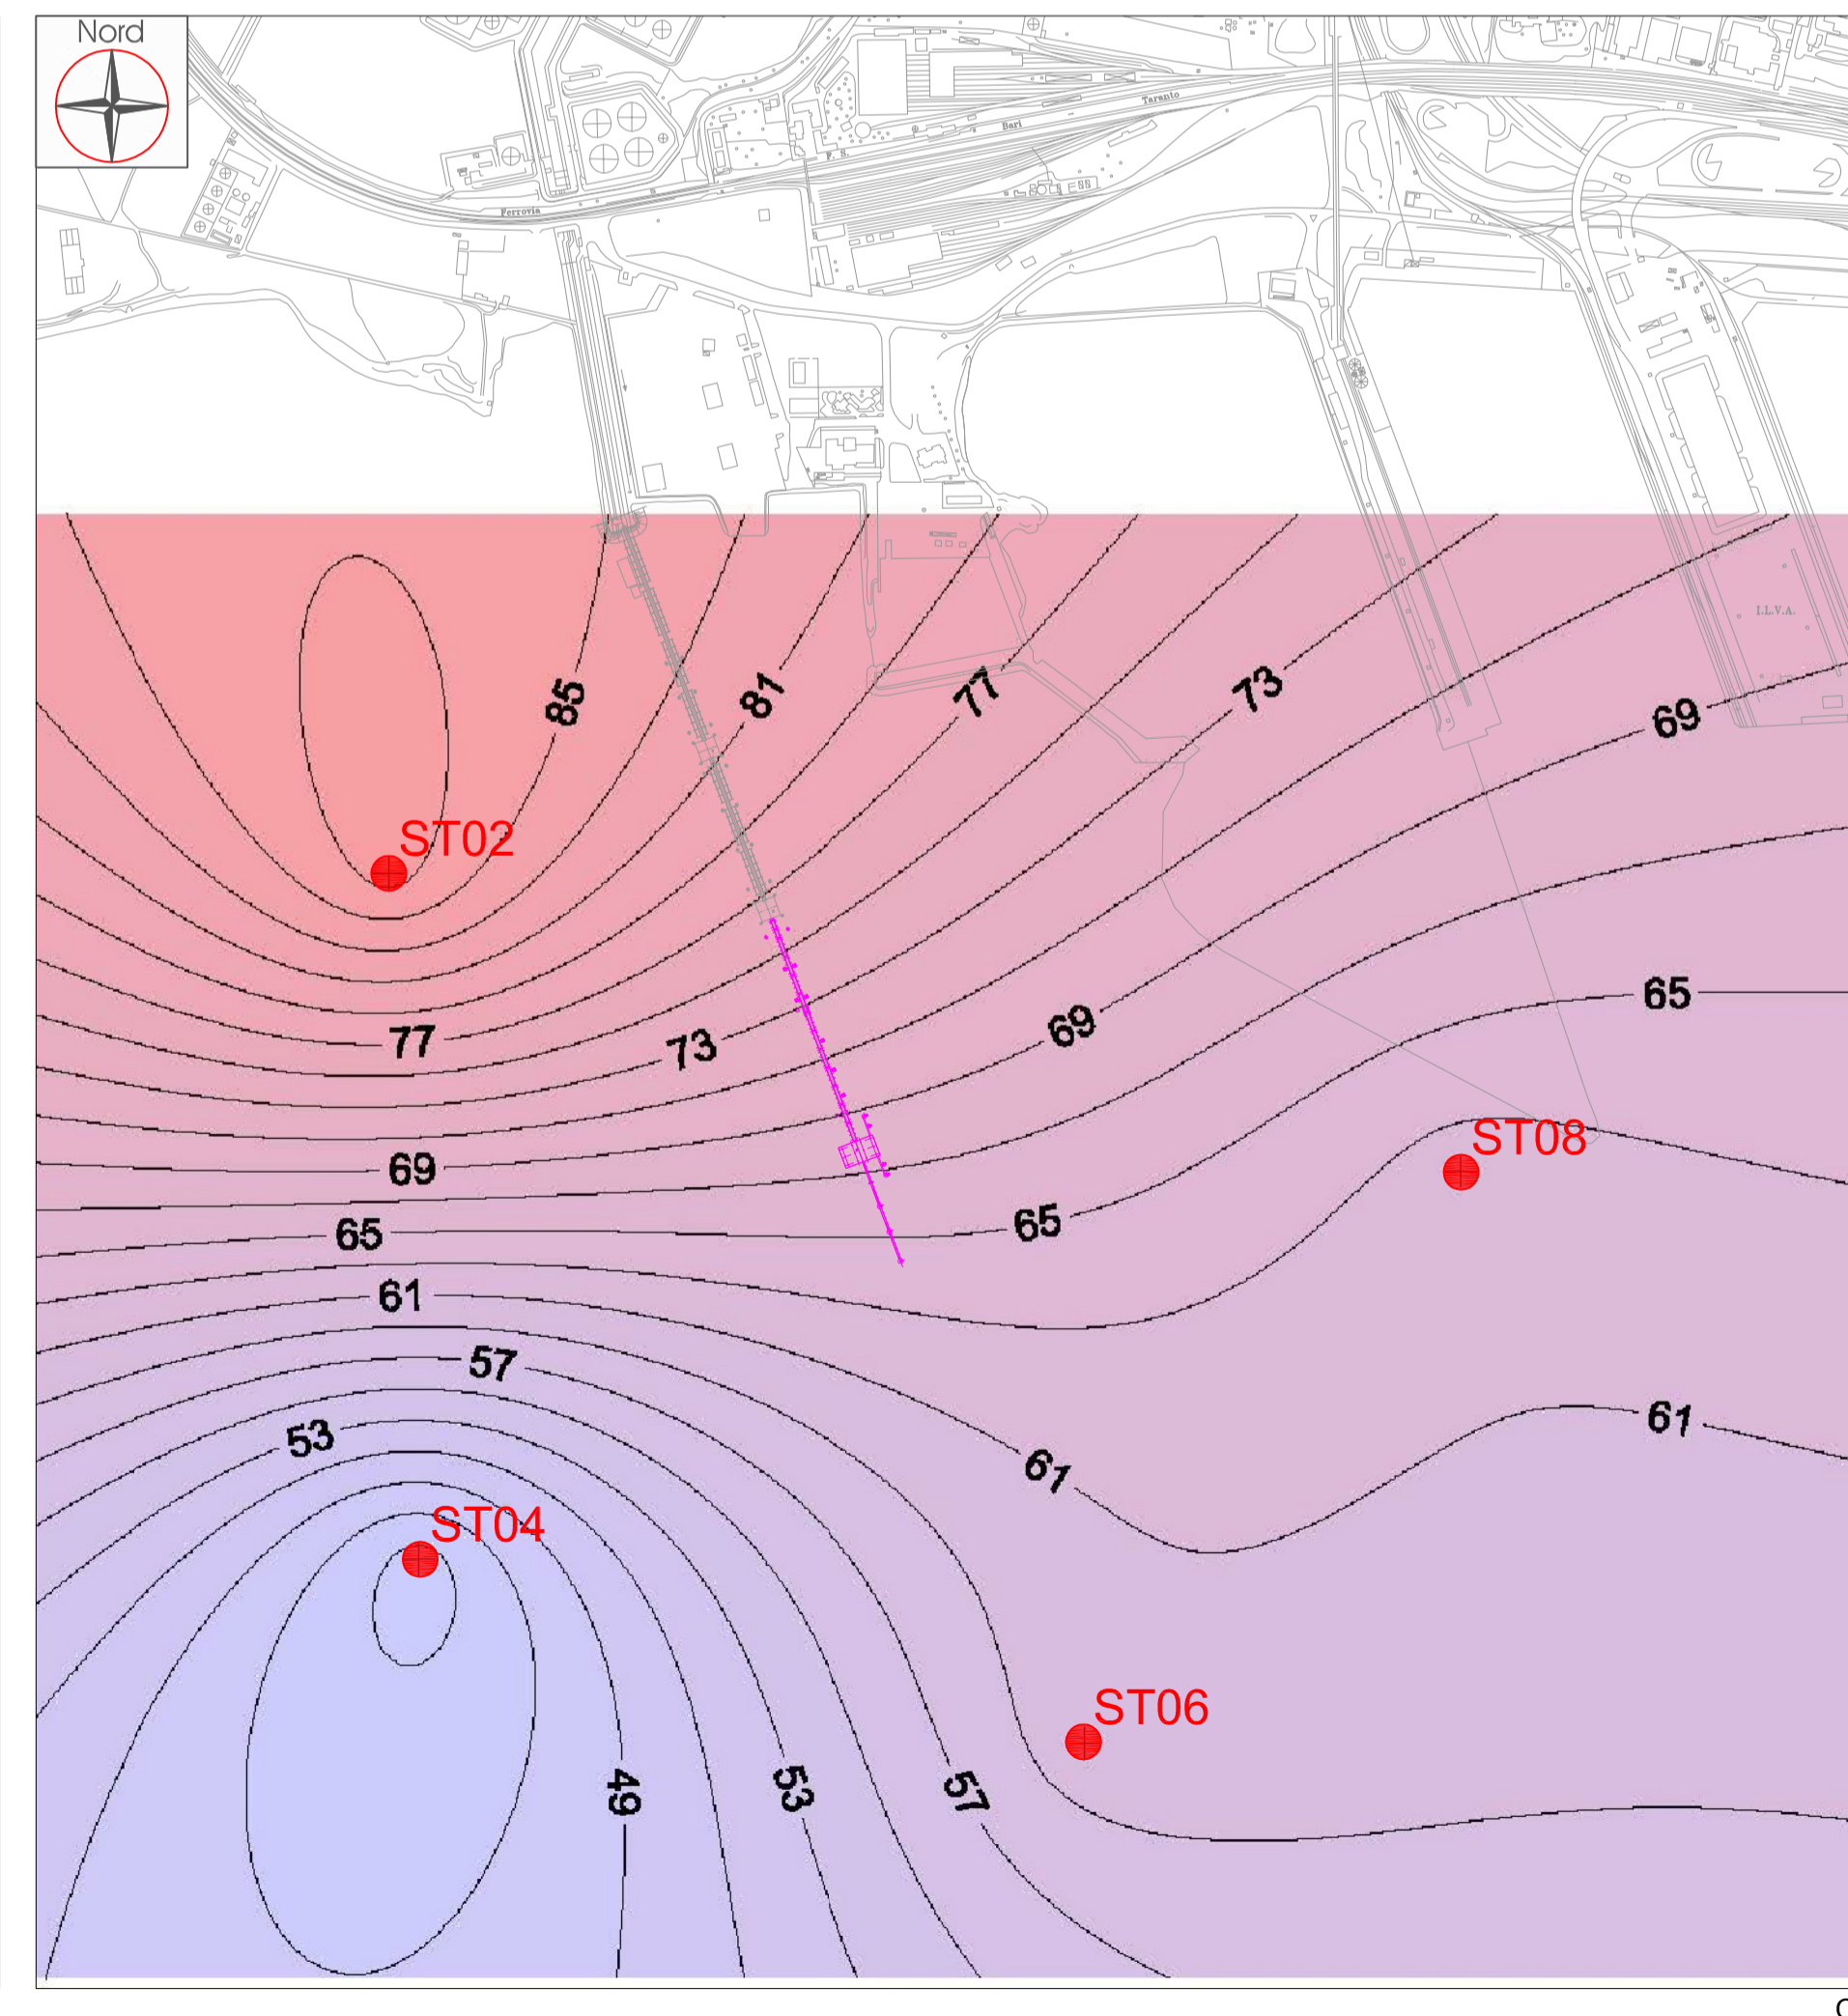


C2

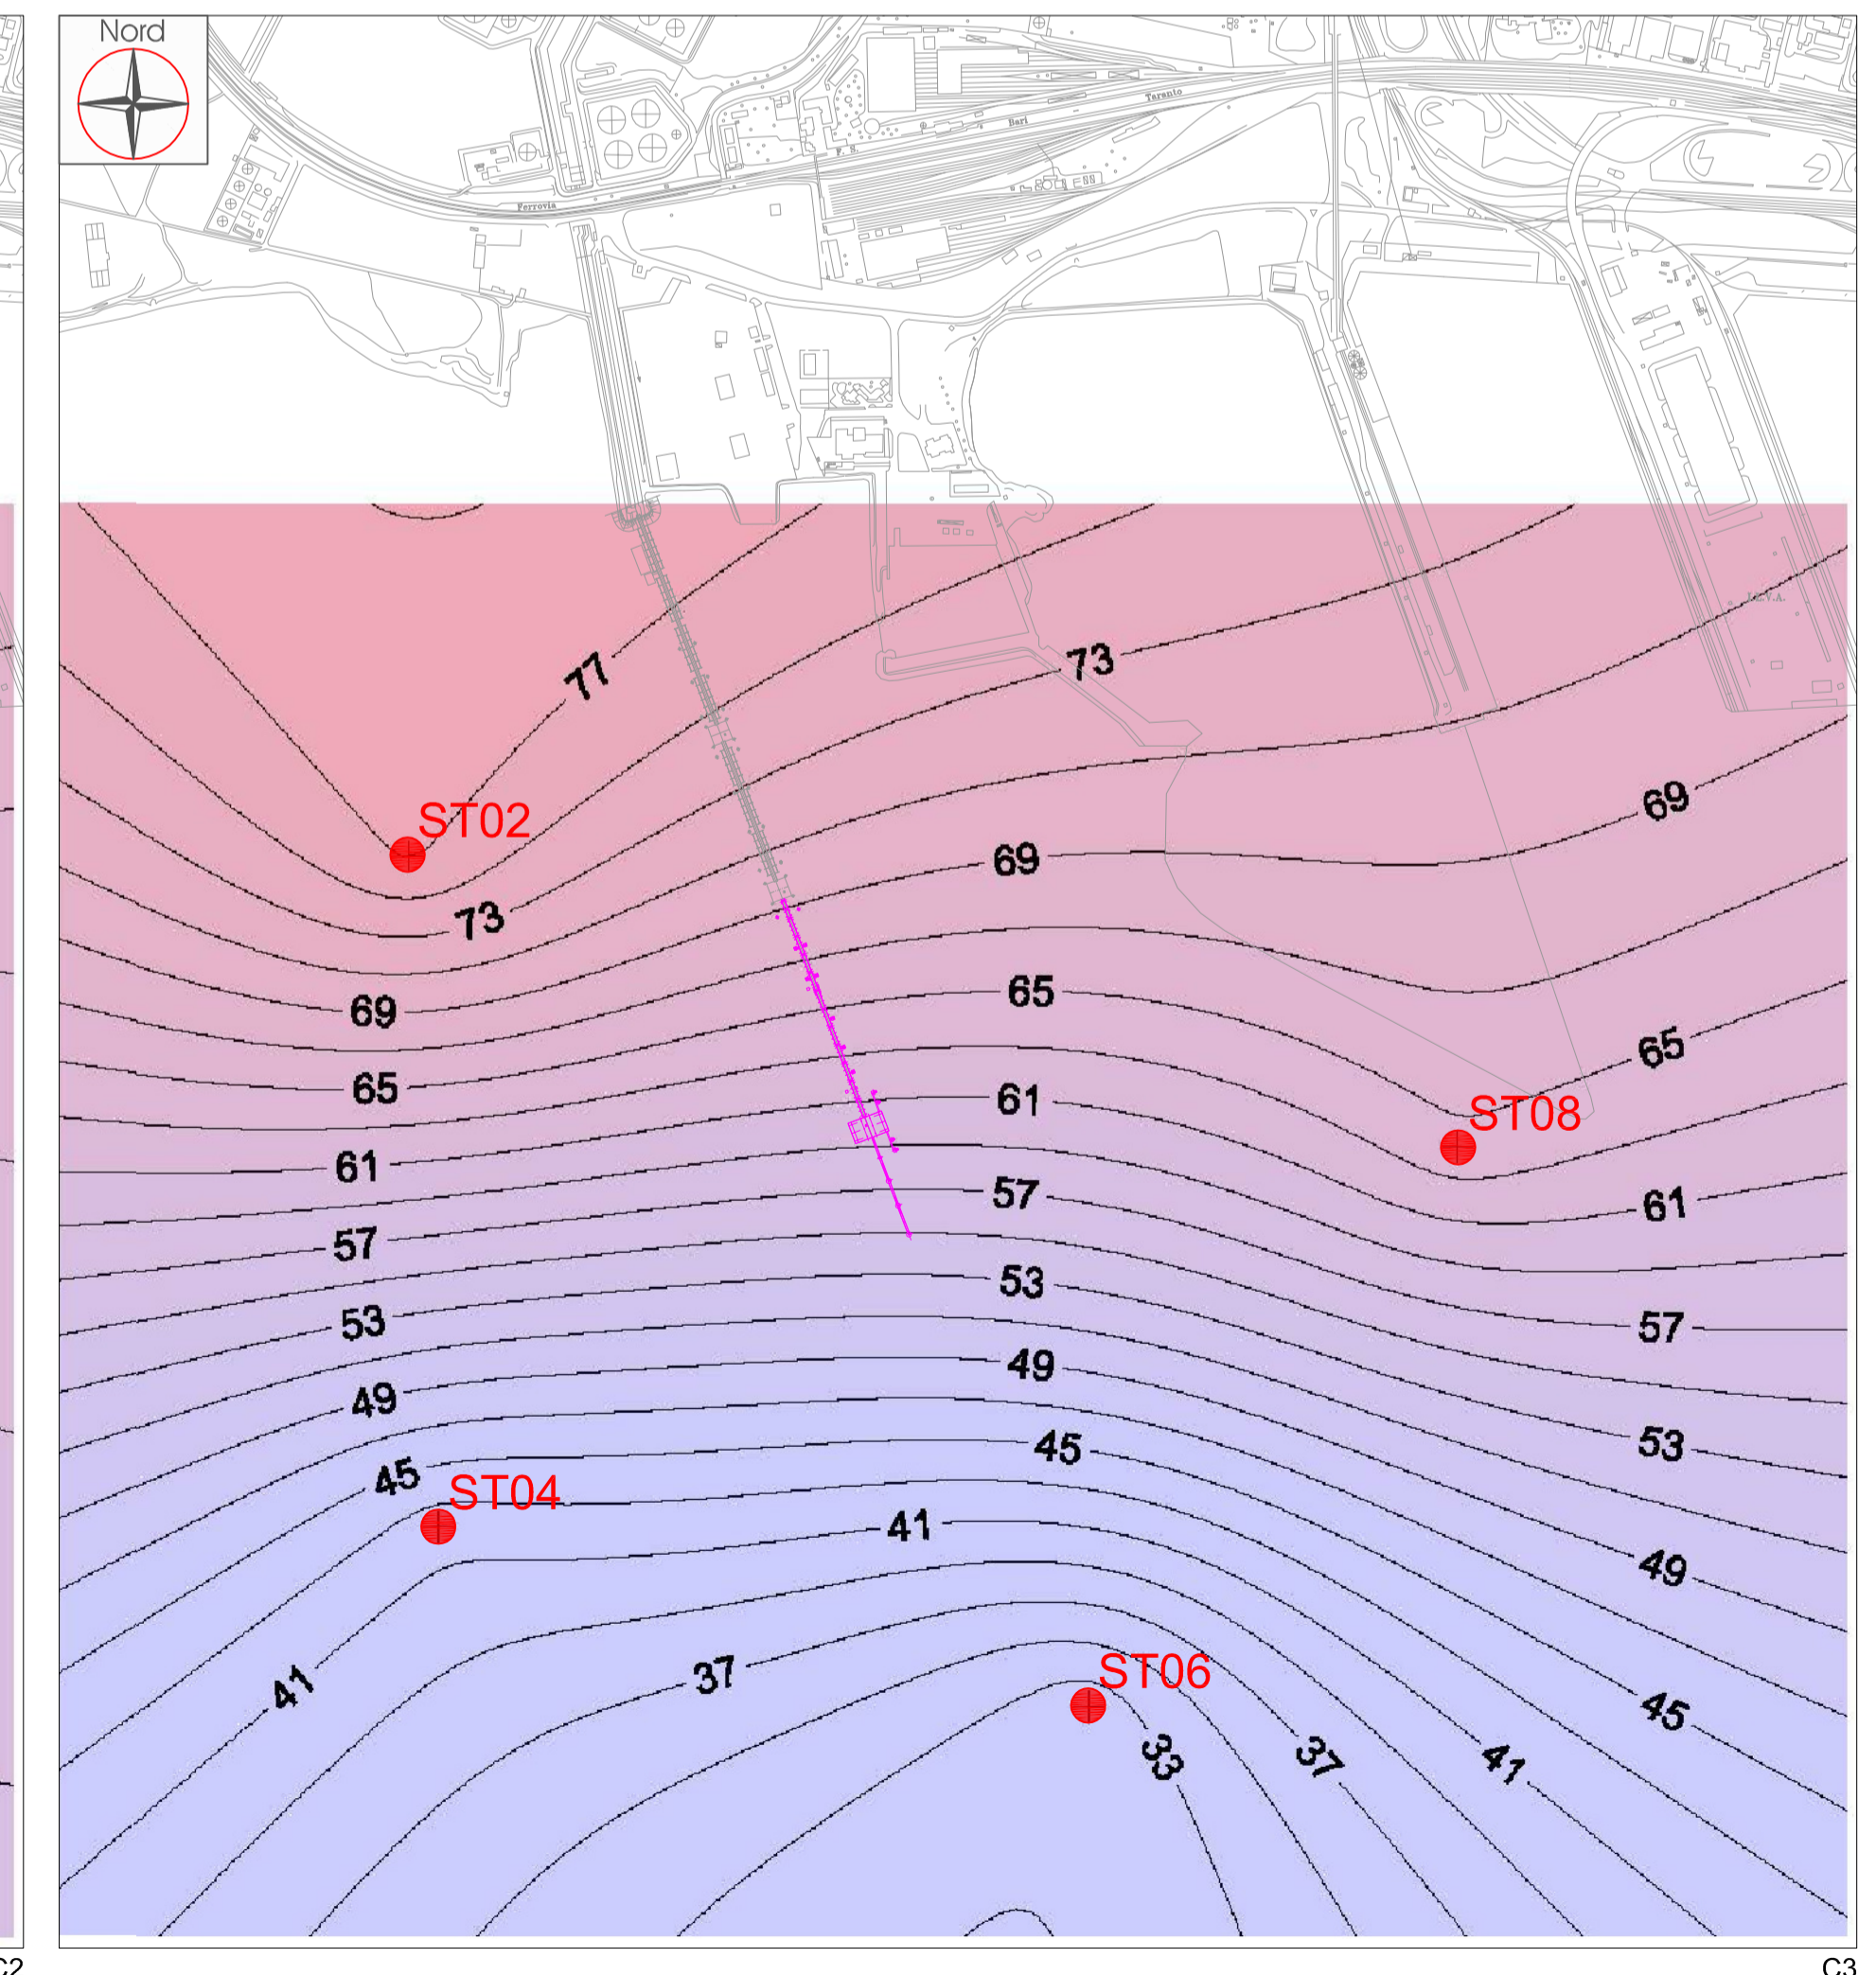


C3


SCALA 1:10.000
0 200 m

- LEGENDA**
- ST01 STAZIONI MONITORAGGIO PMA OFF-SHORE
 - PROLUNGAMENTO PONTE PREVIStO DAL PROGETTO TEMPA ROSSA
 - ISOLINEE CONCENTRAZIONI IDROCARBURI C>12

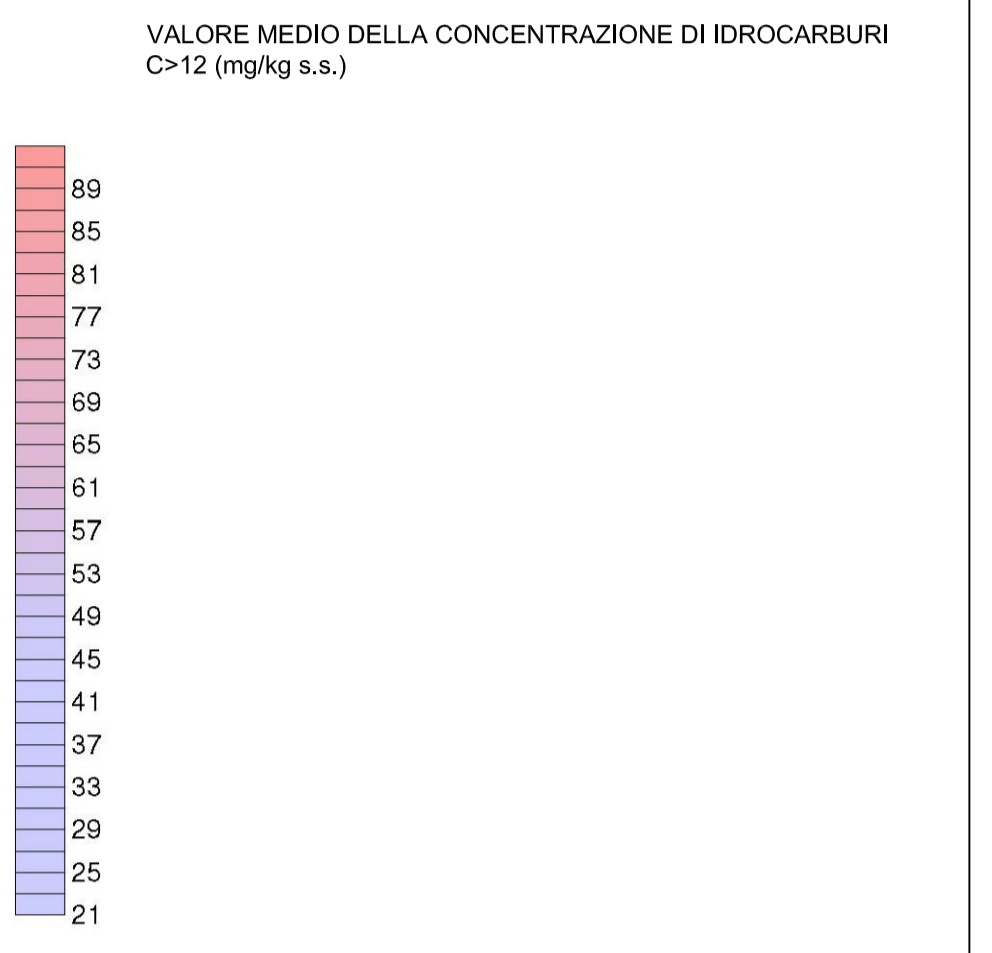


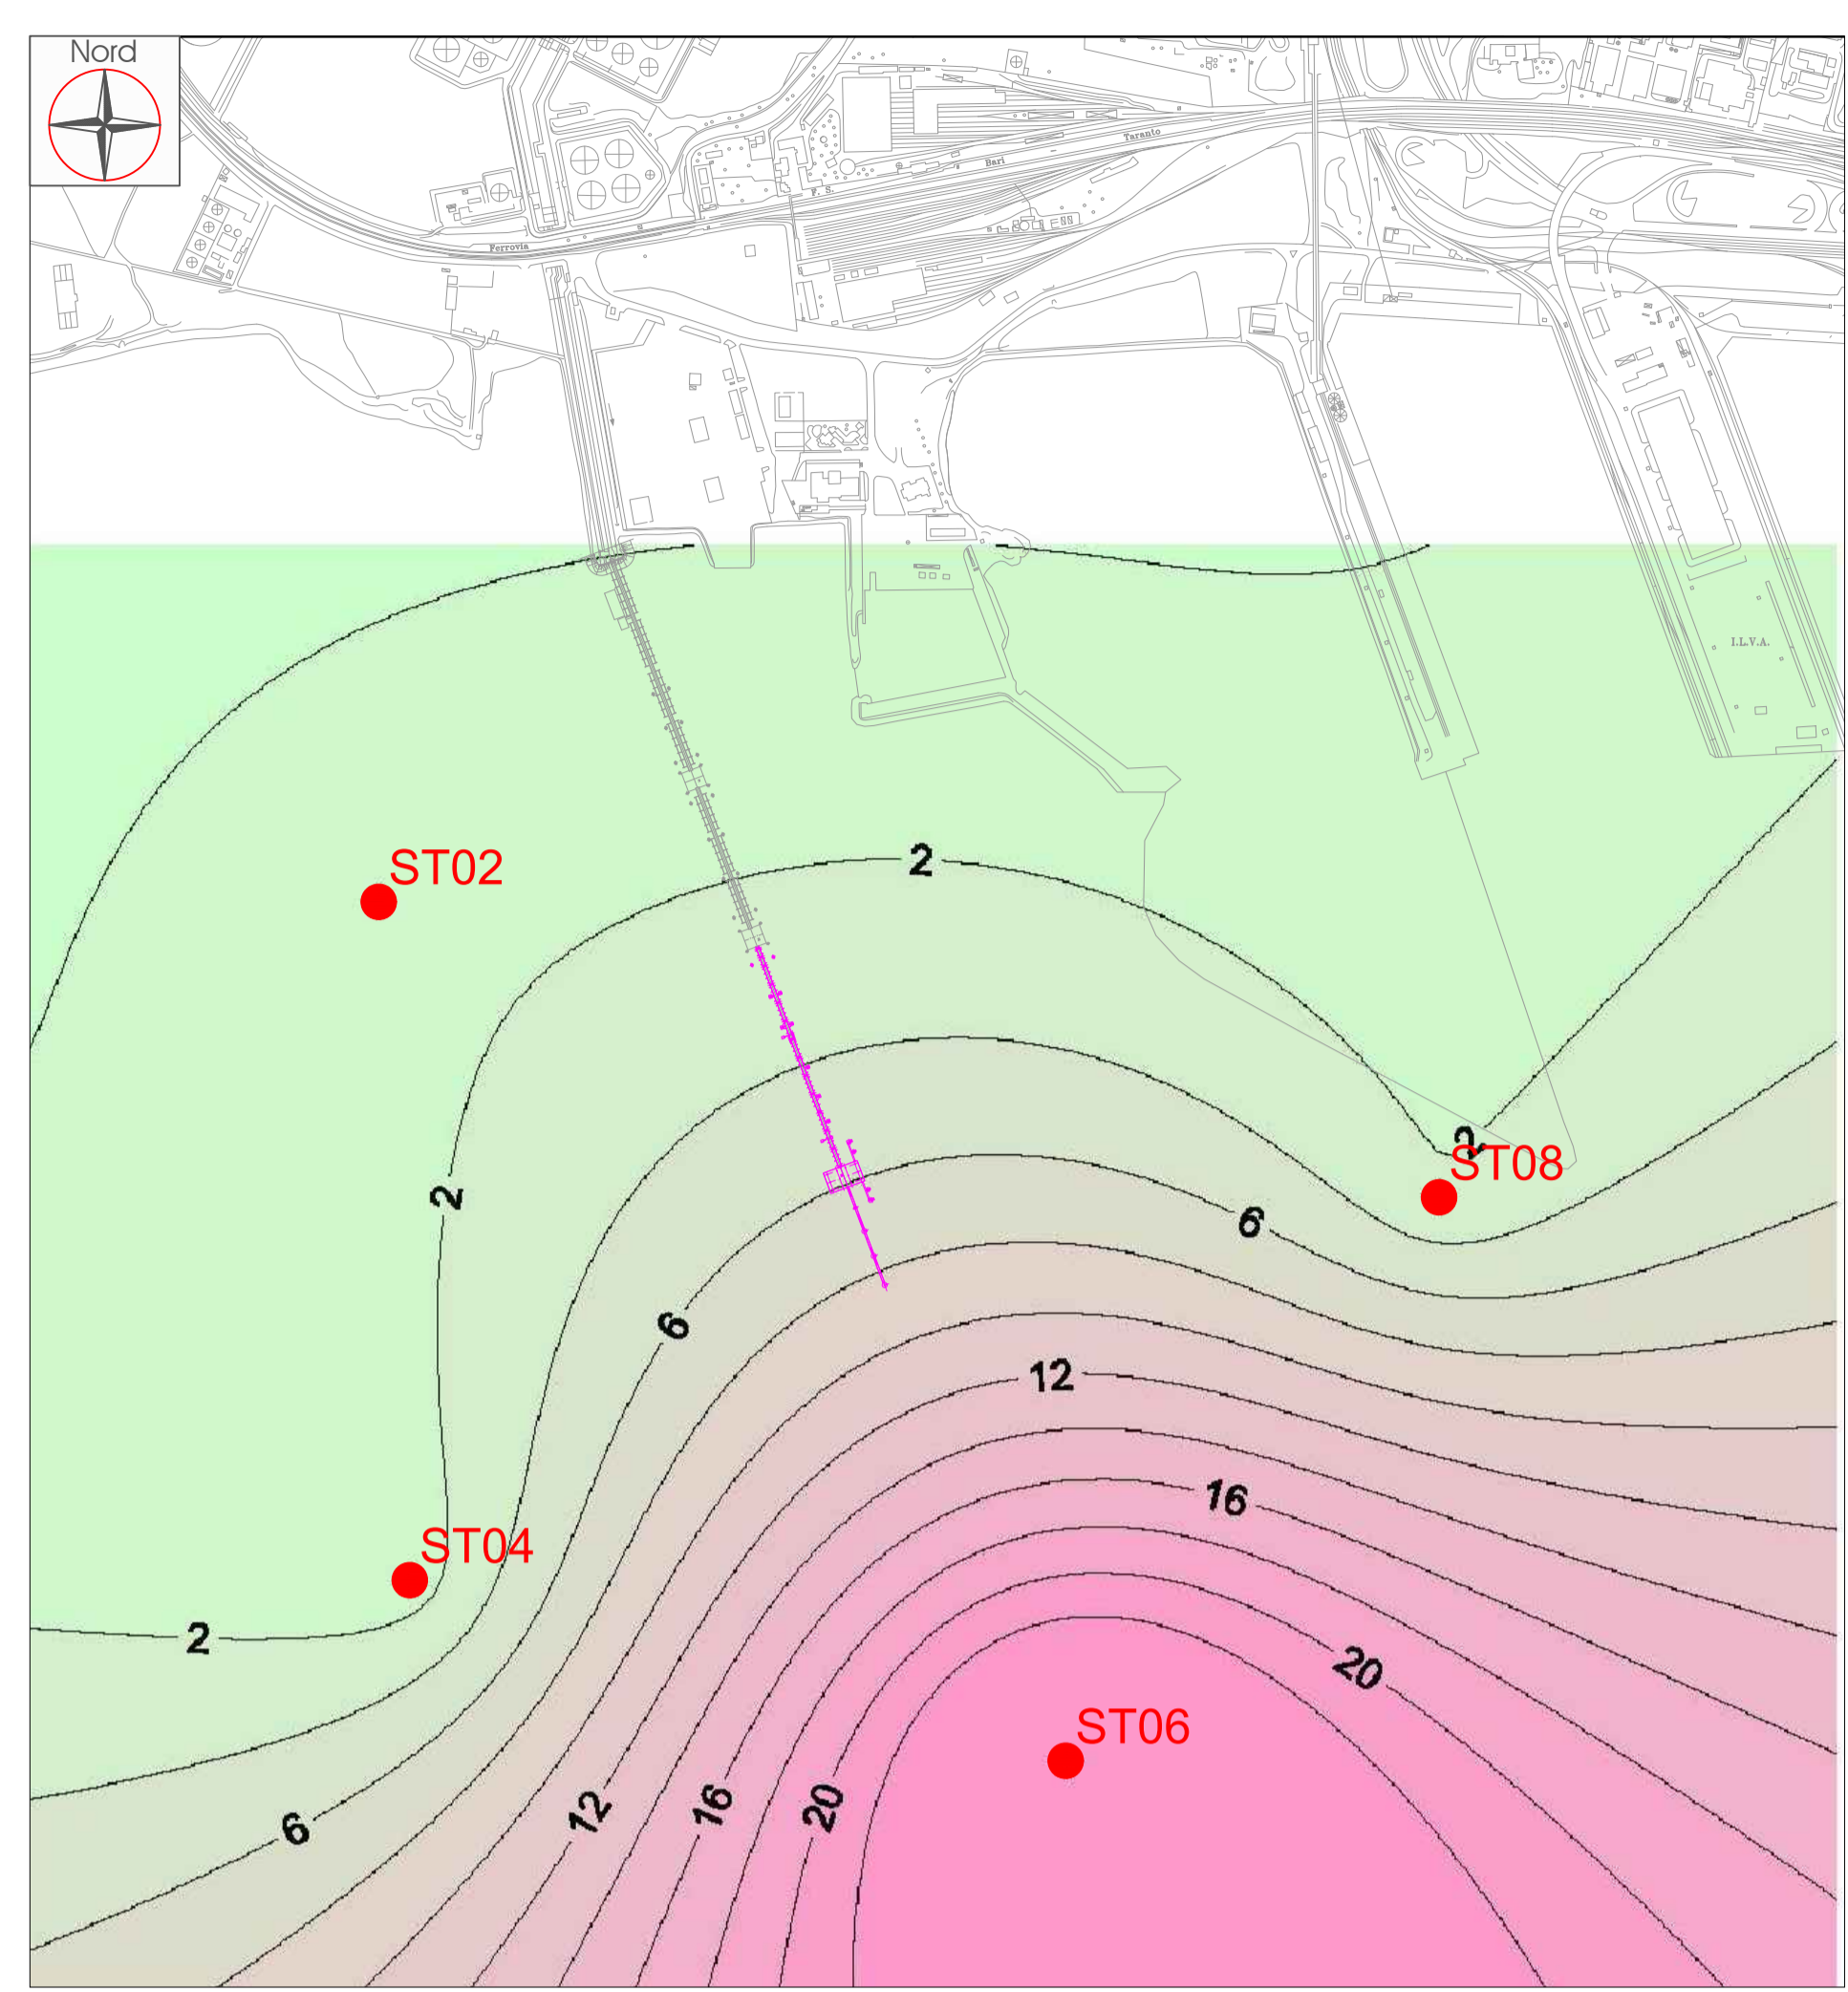


A01

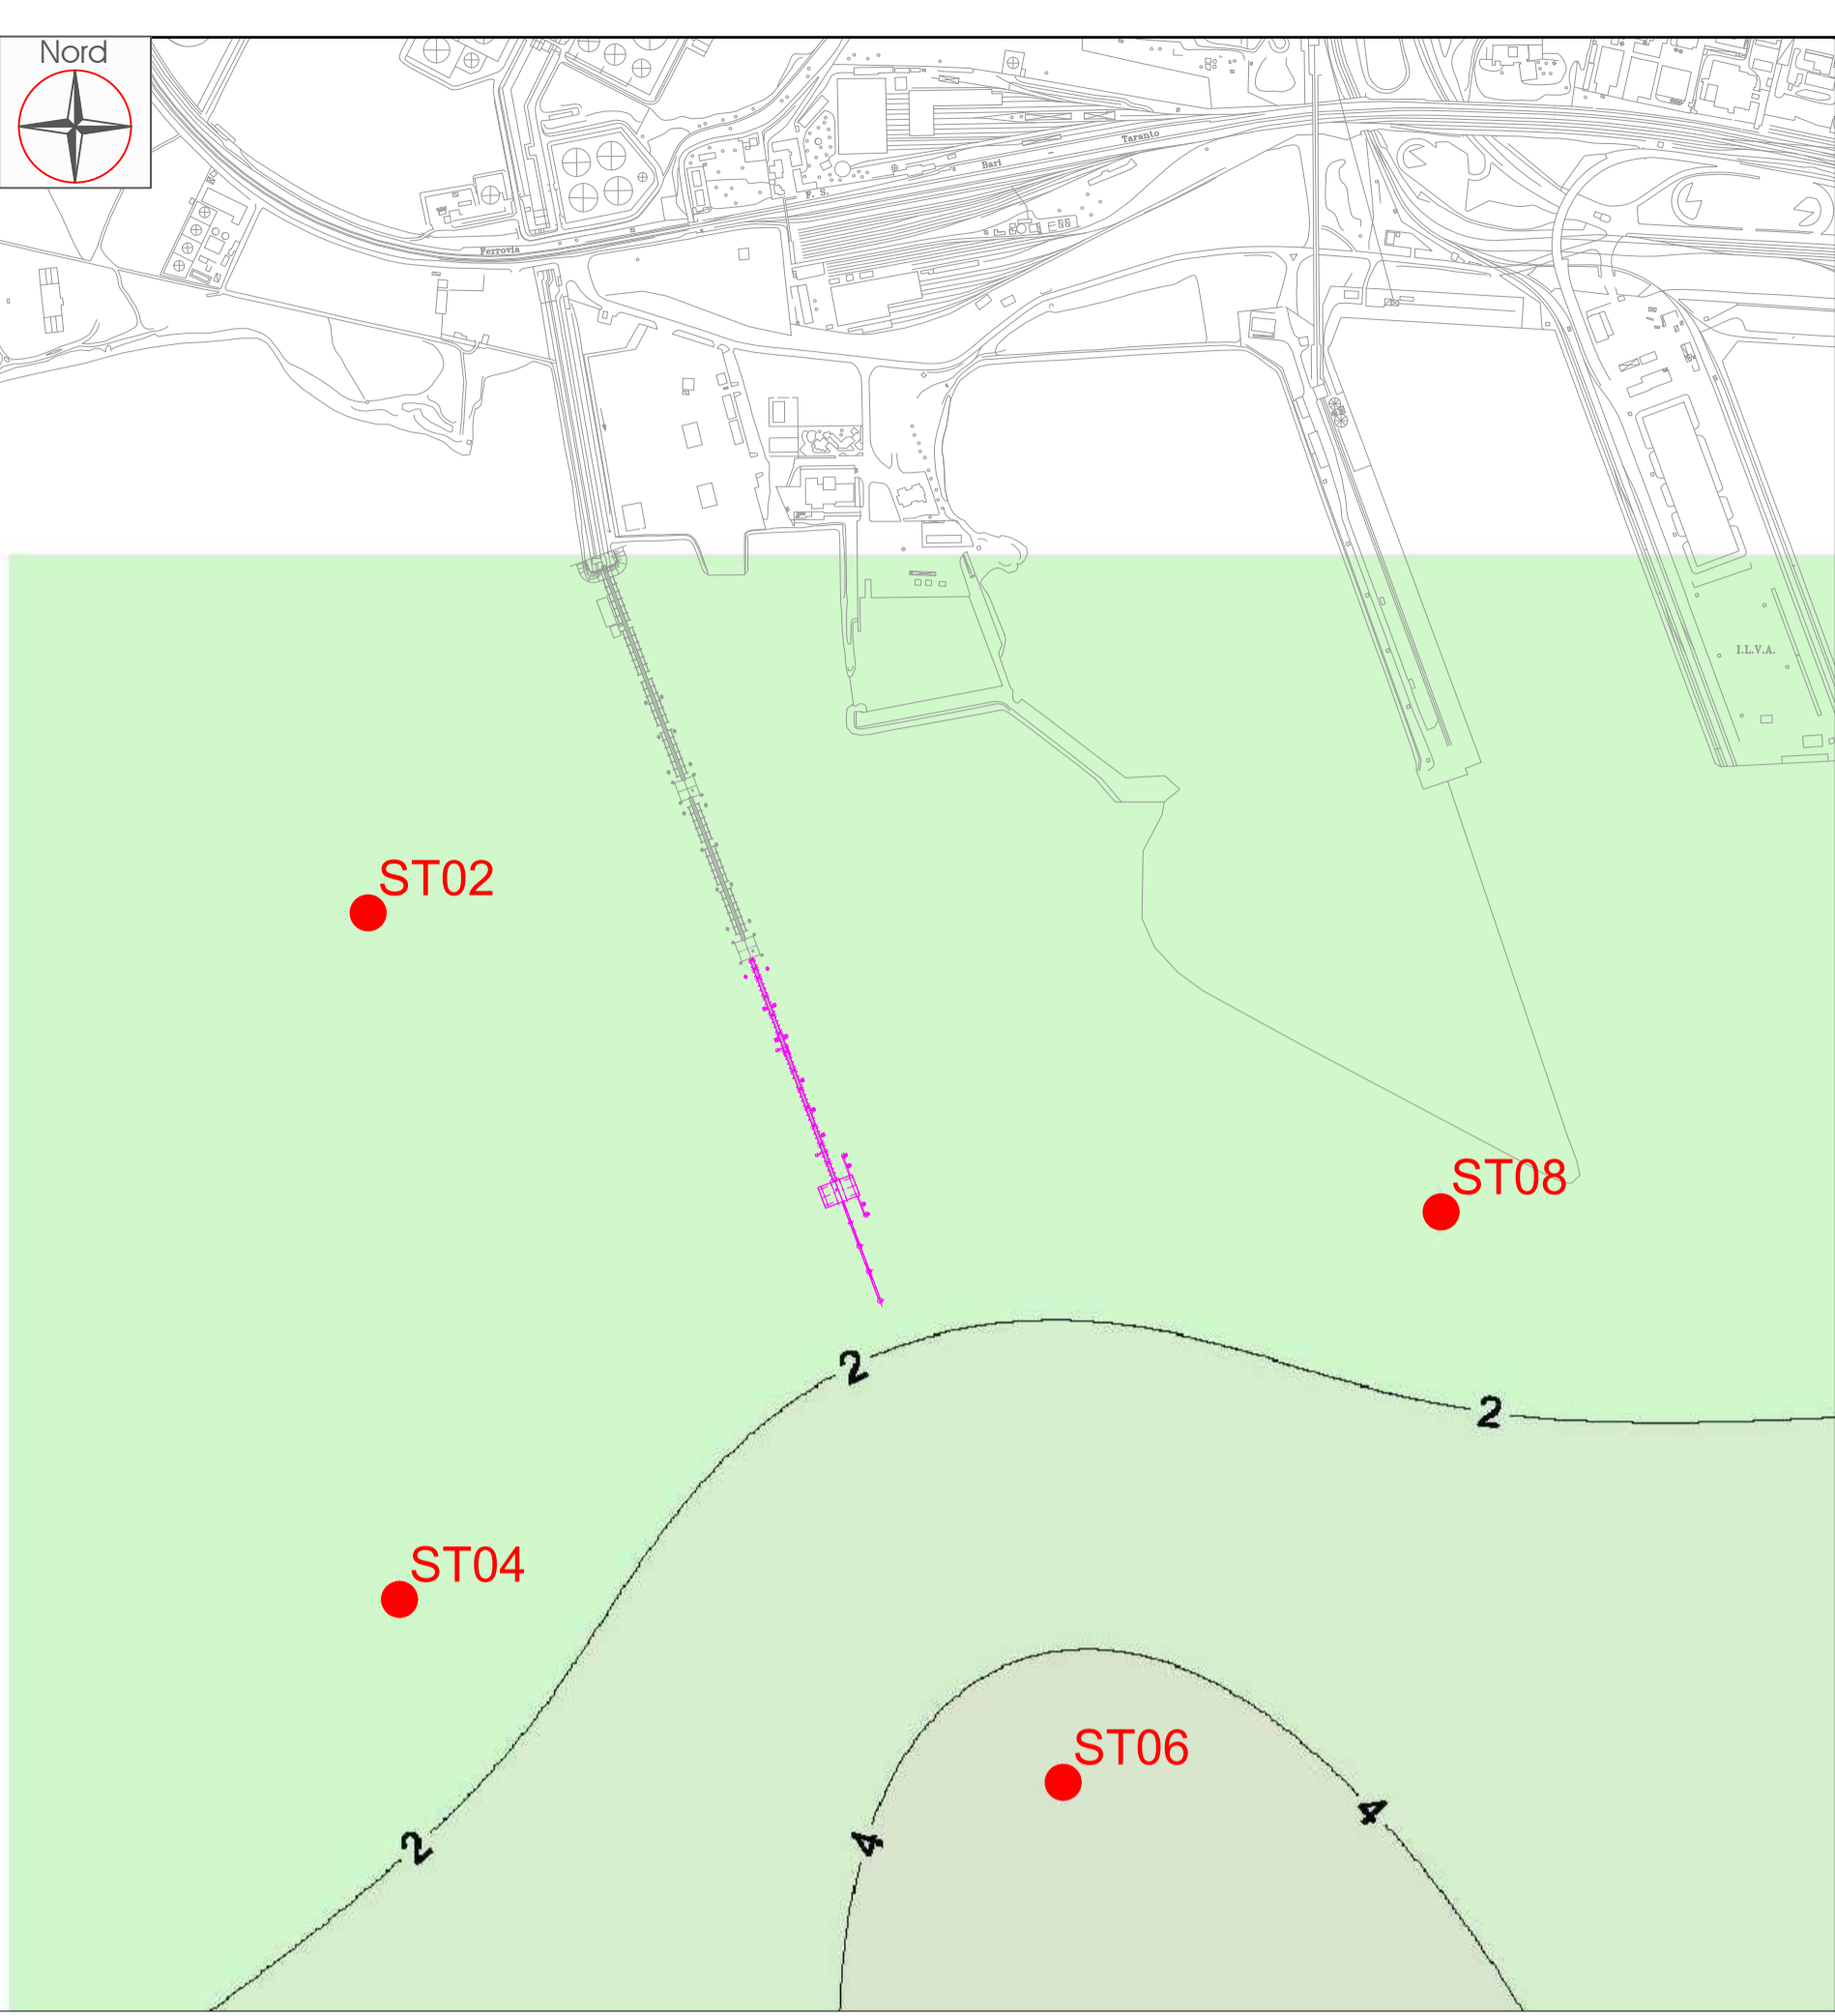


A02

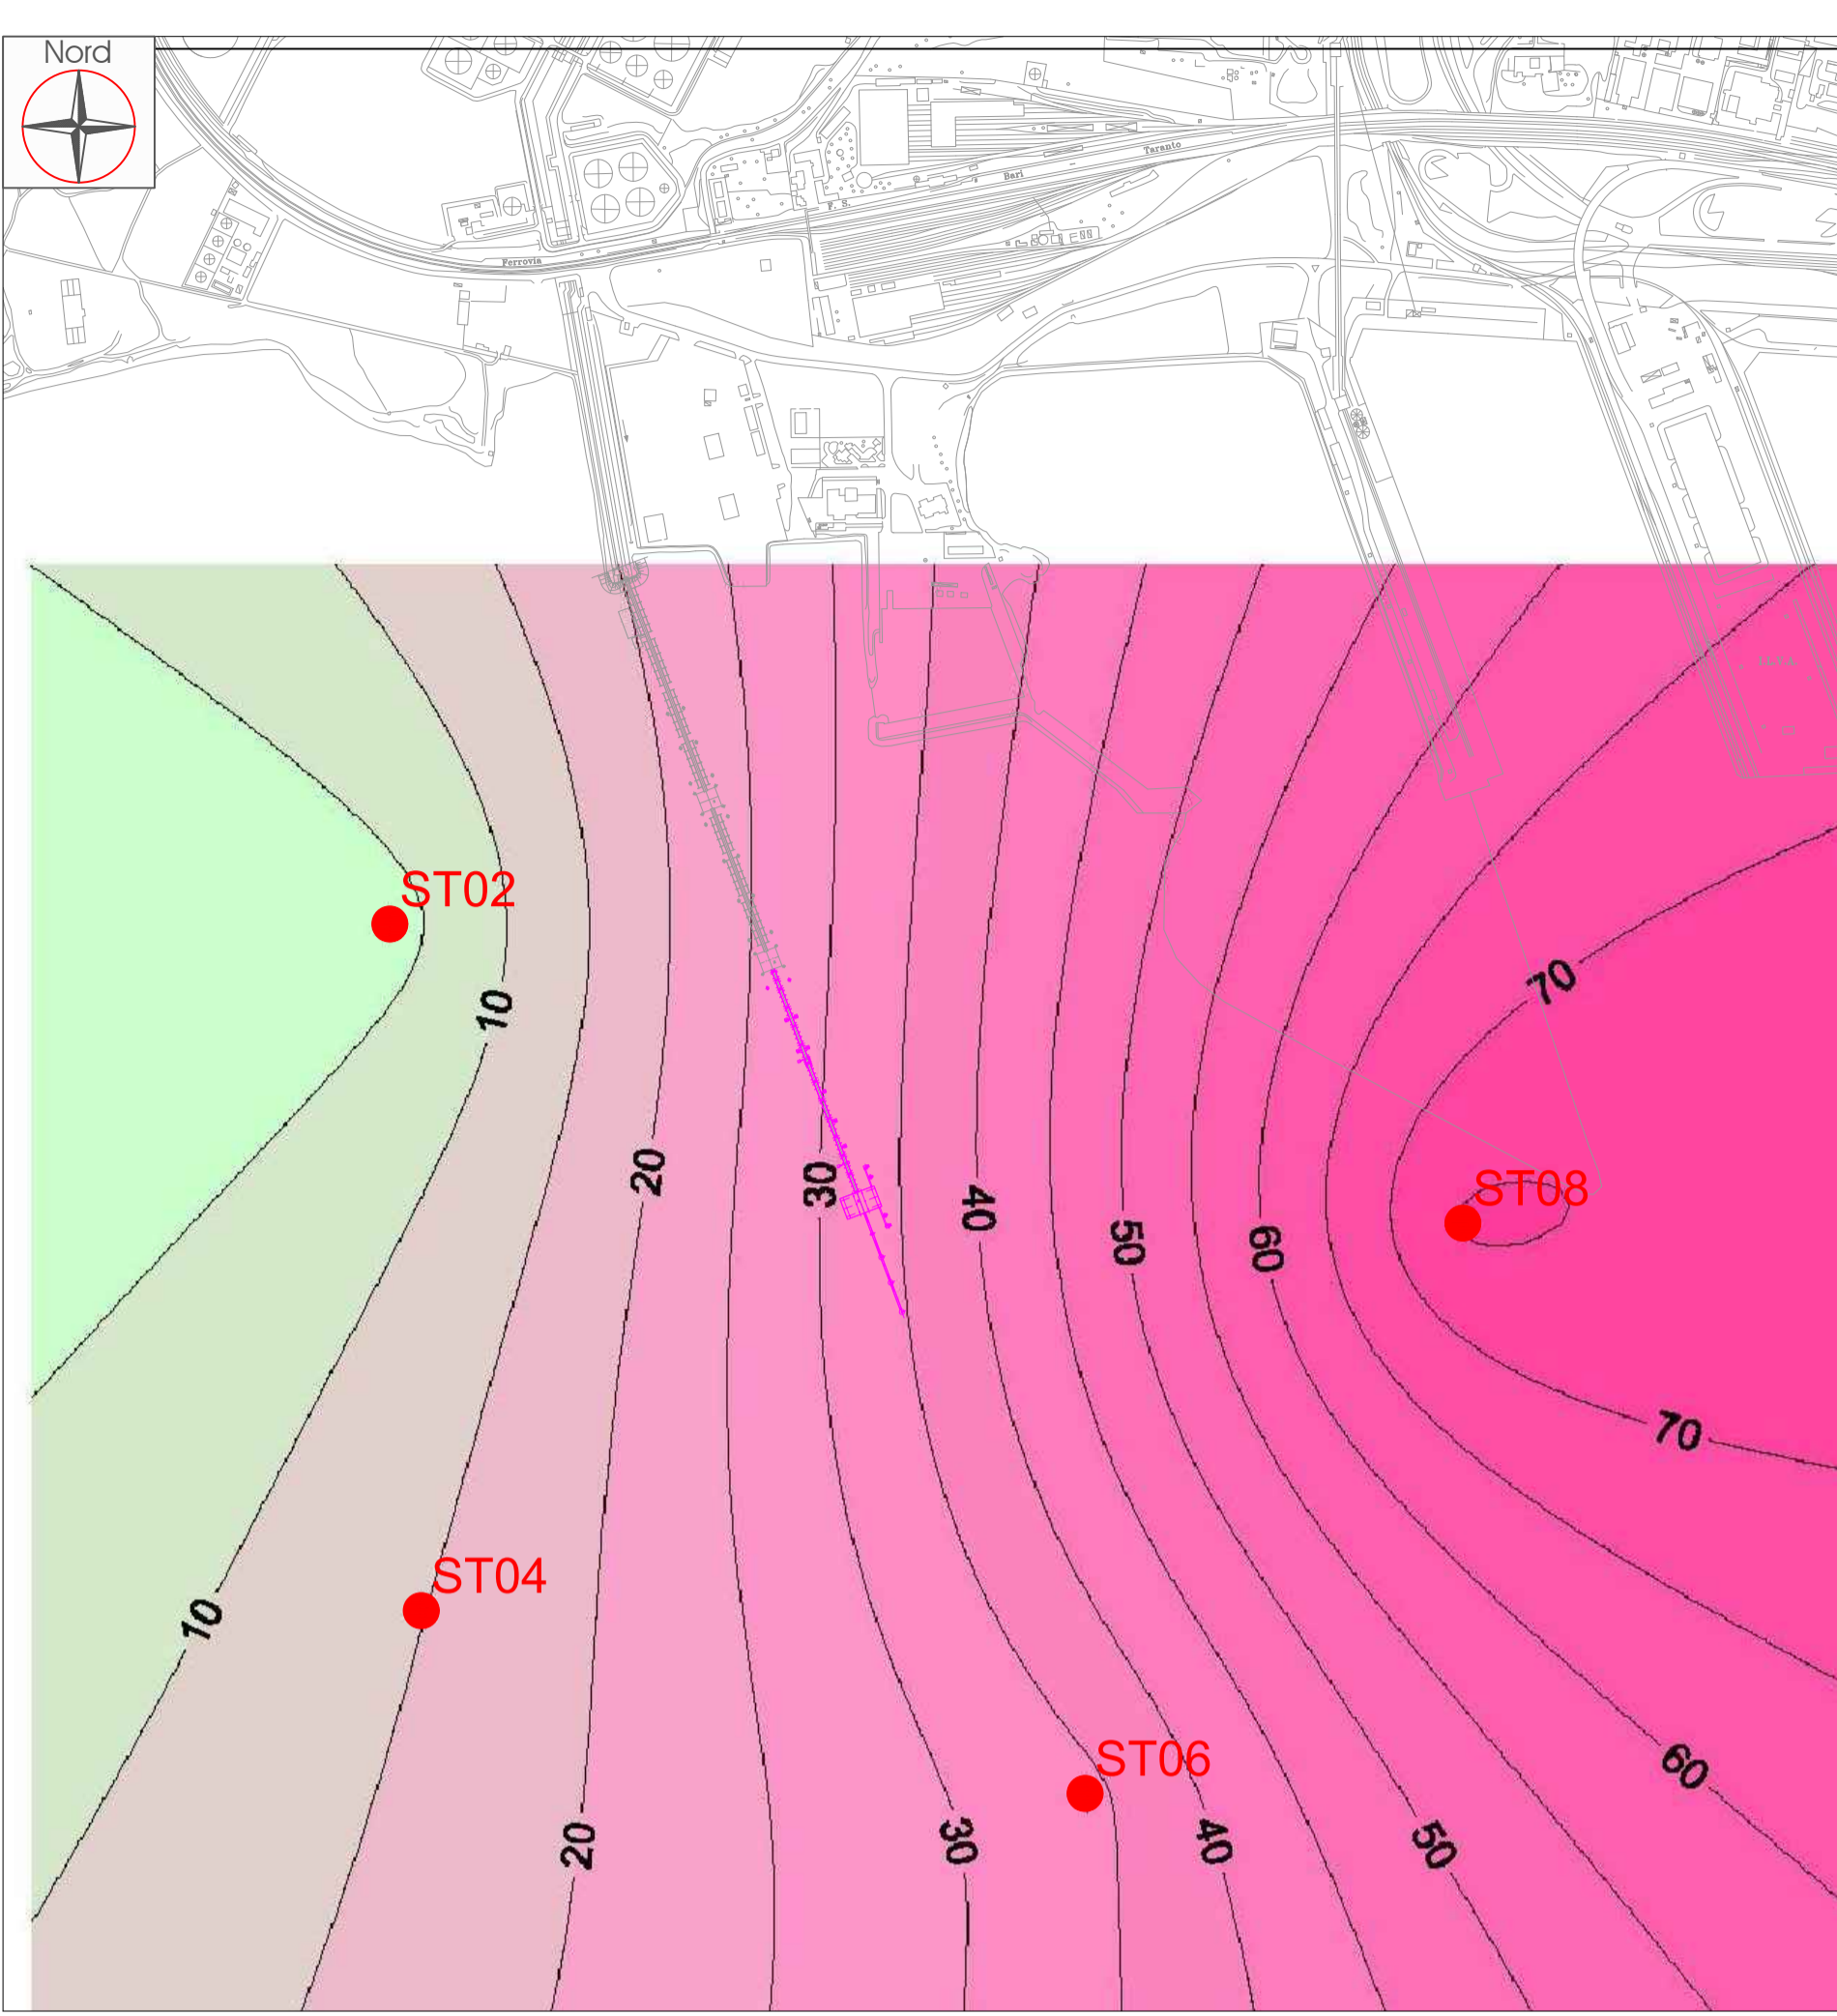


A03

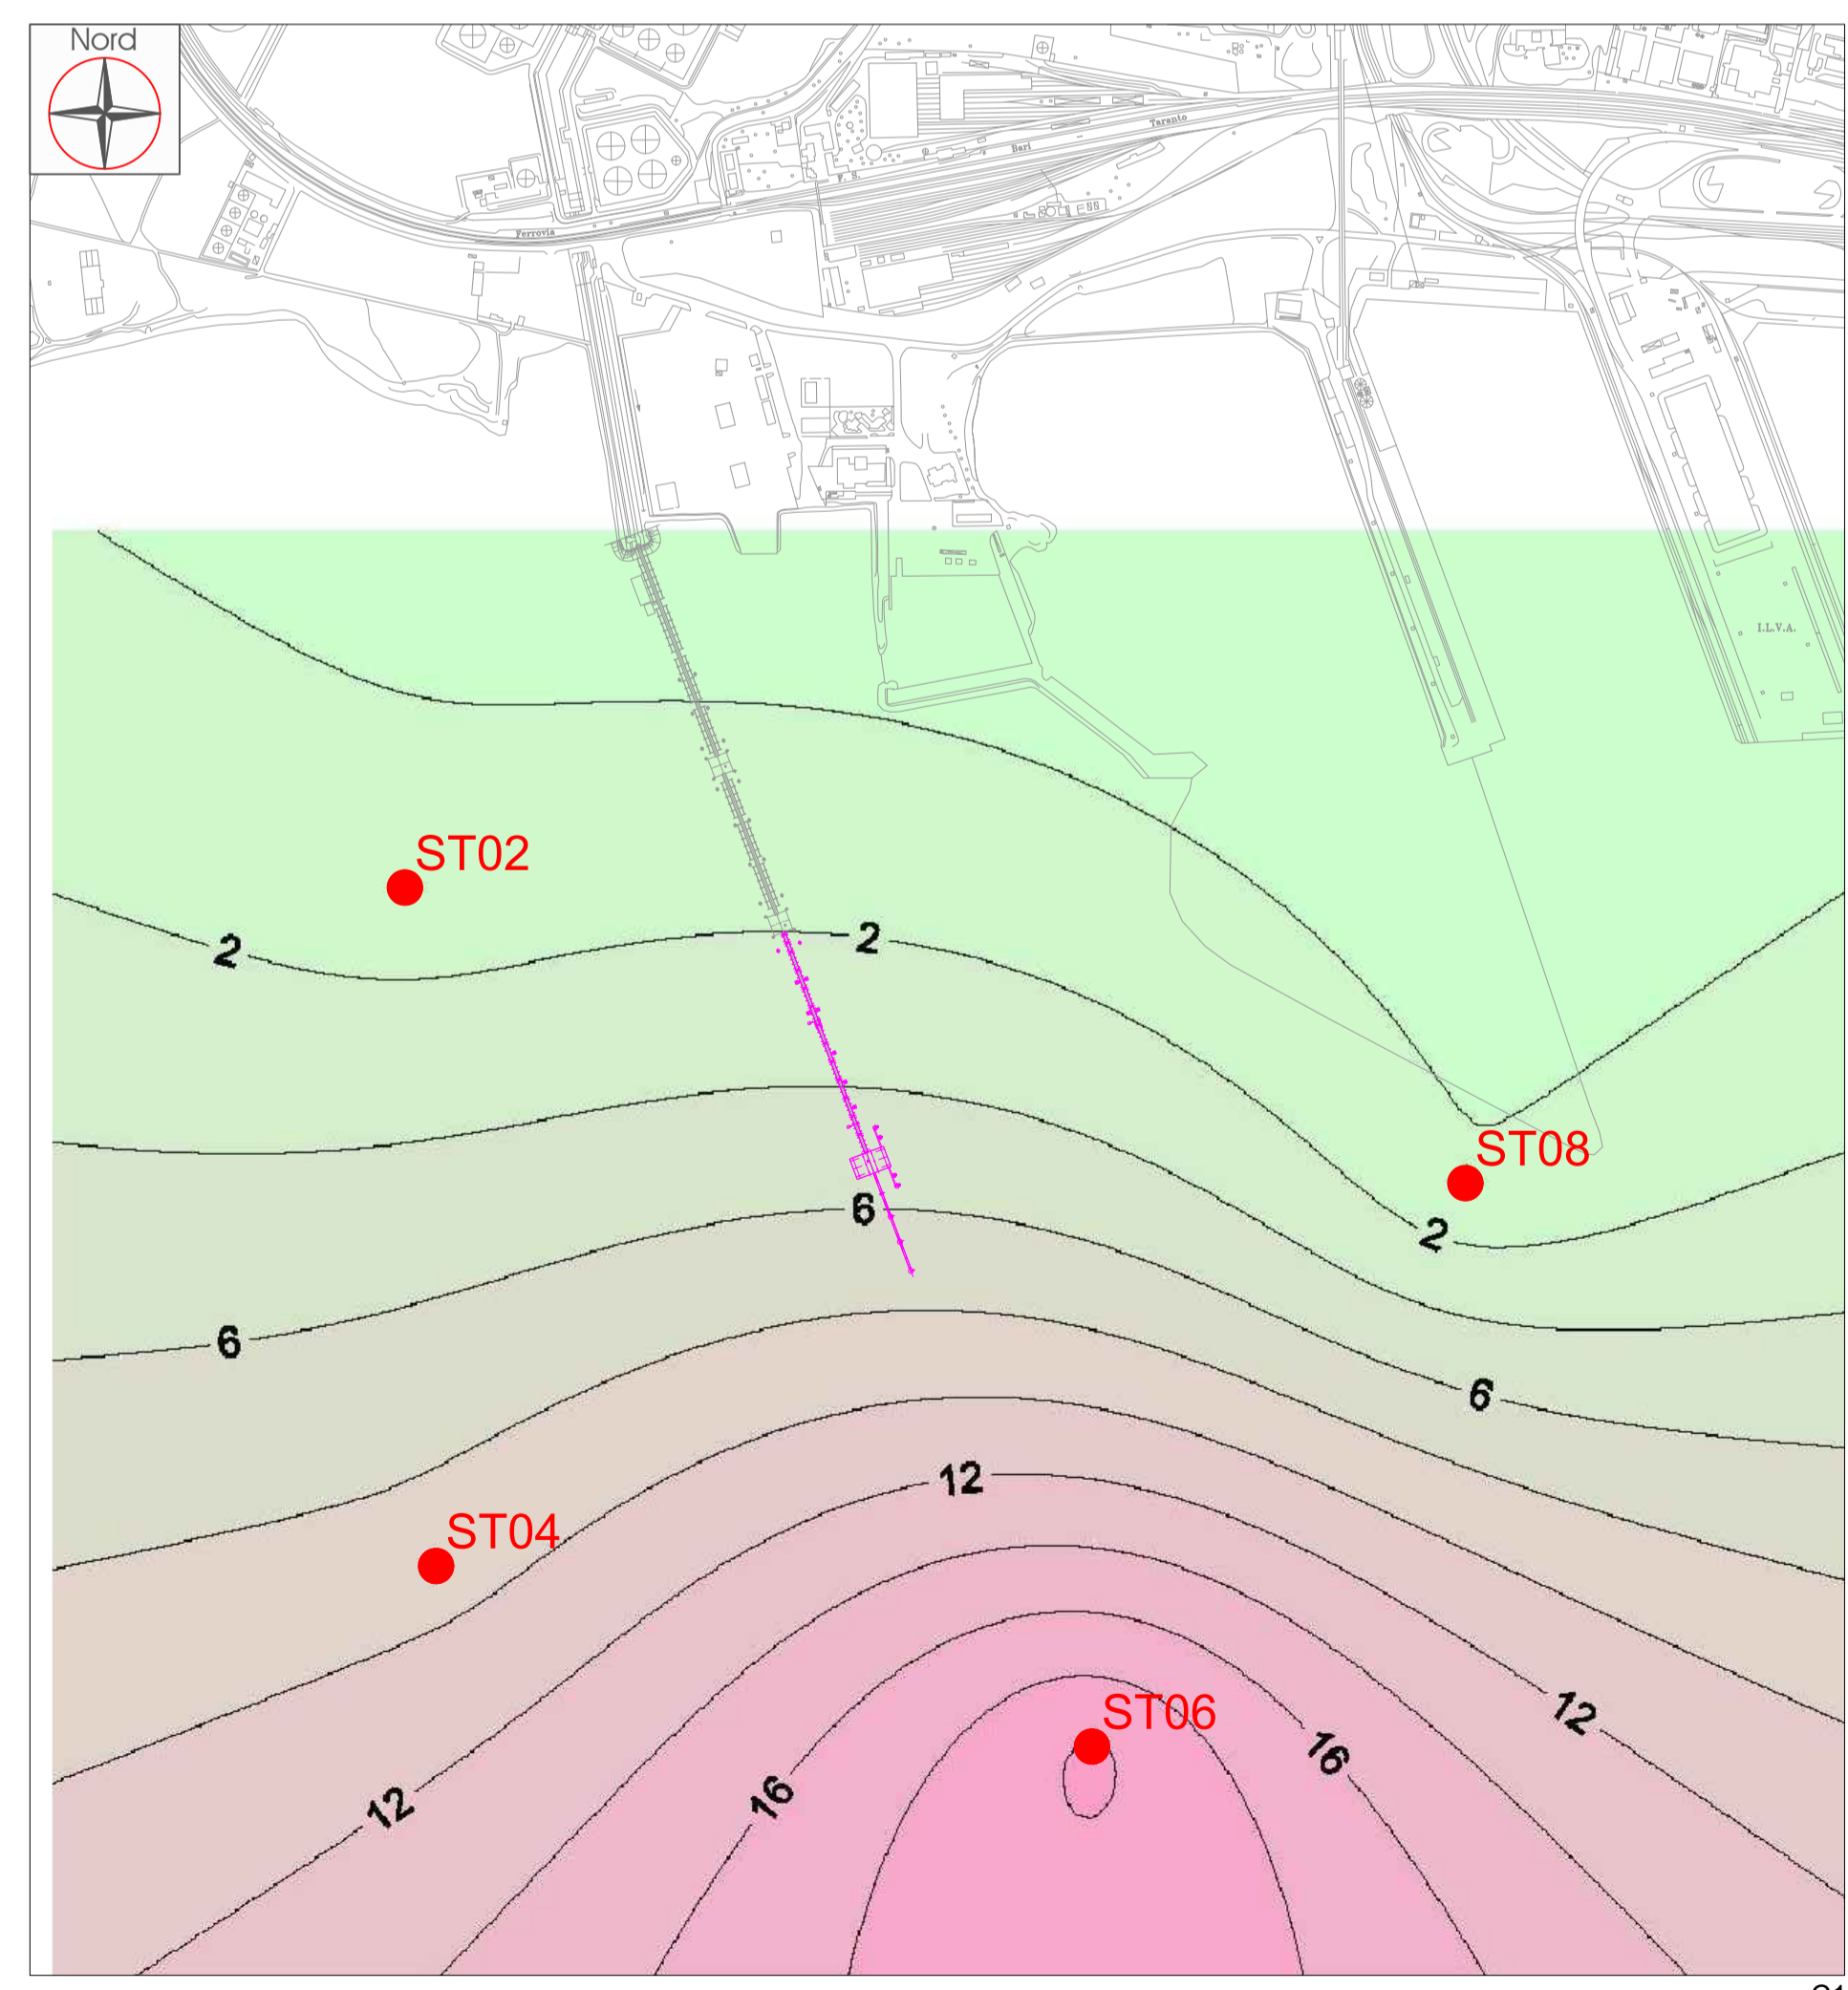

C1

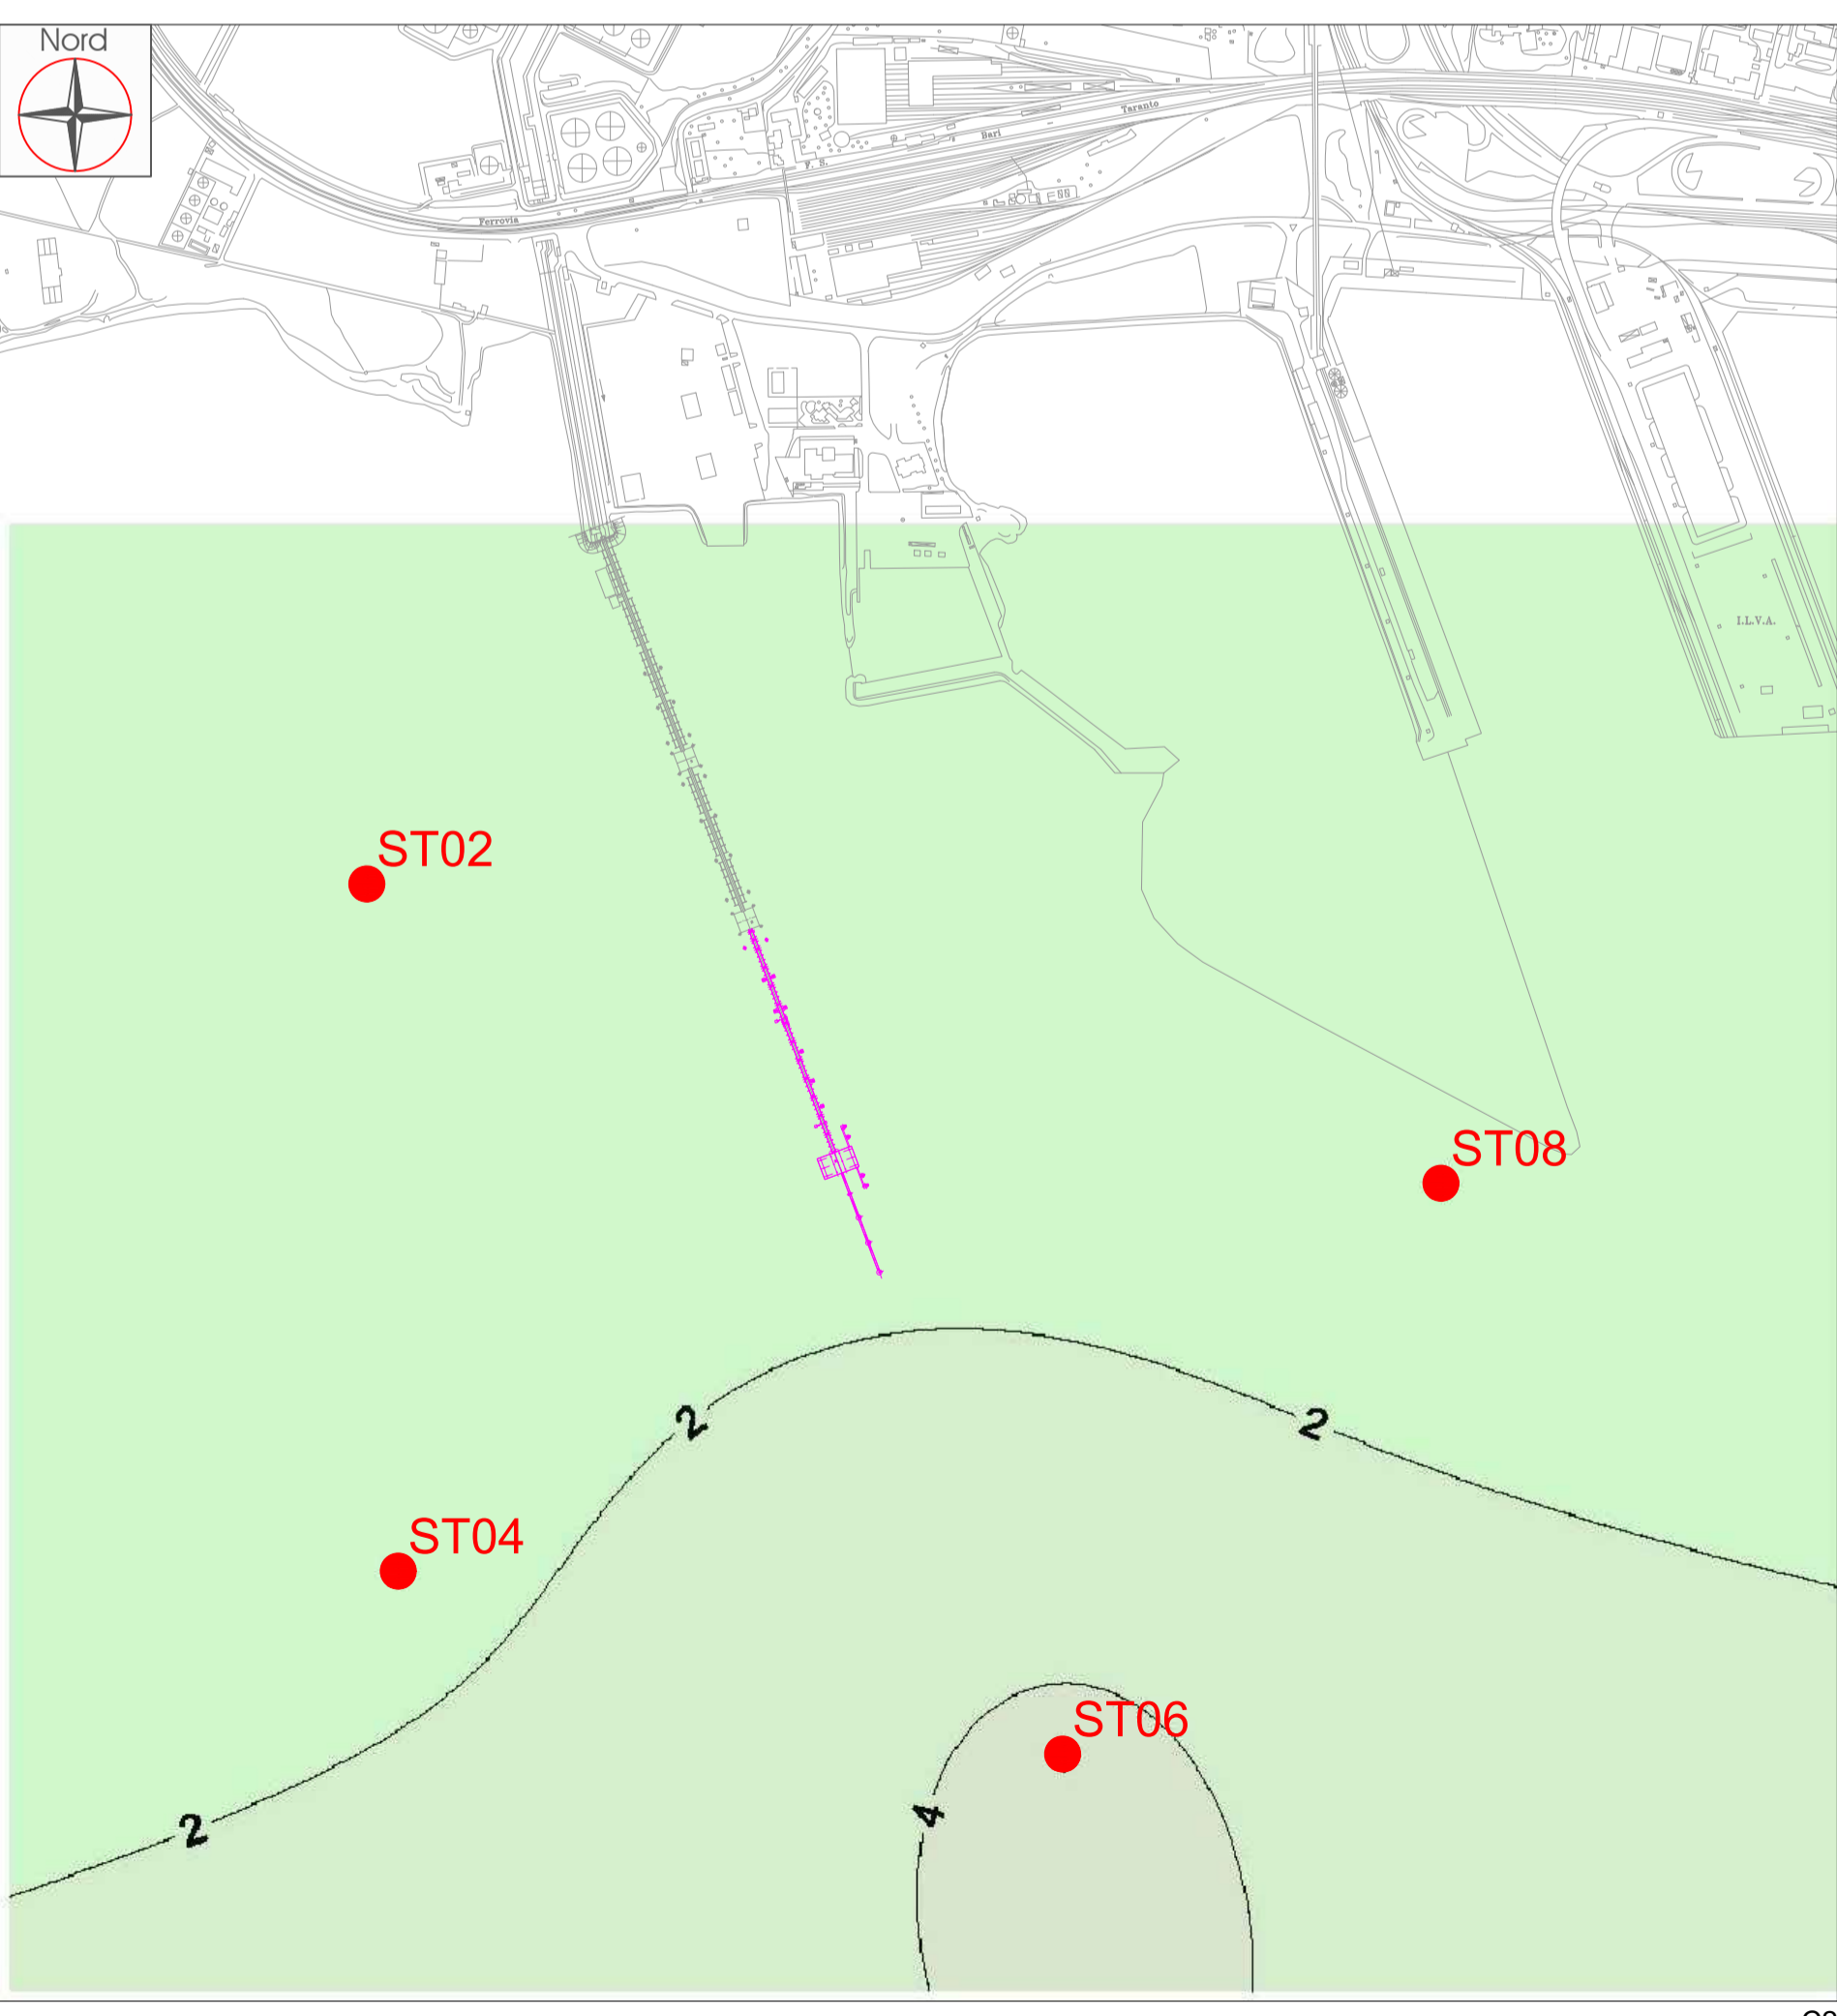

C2

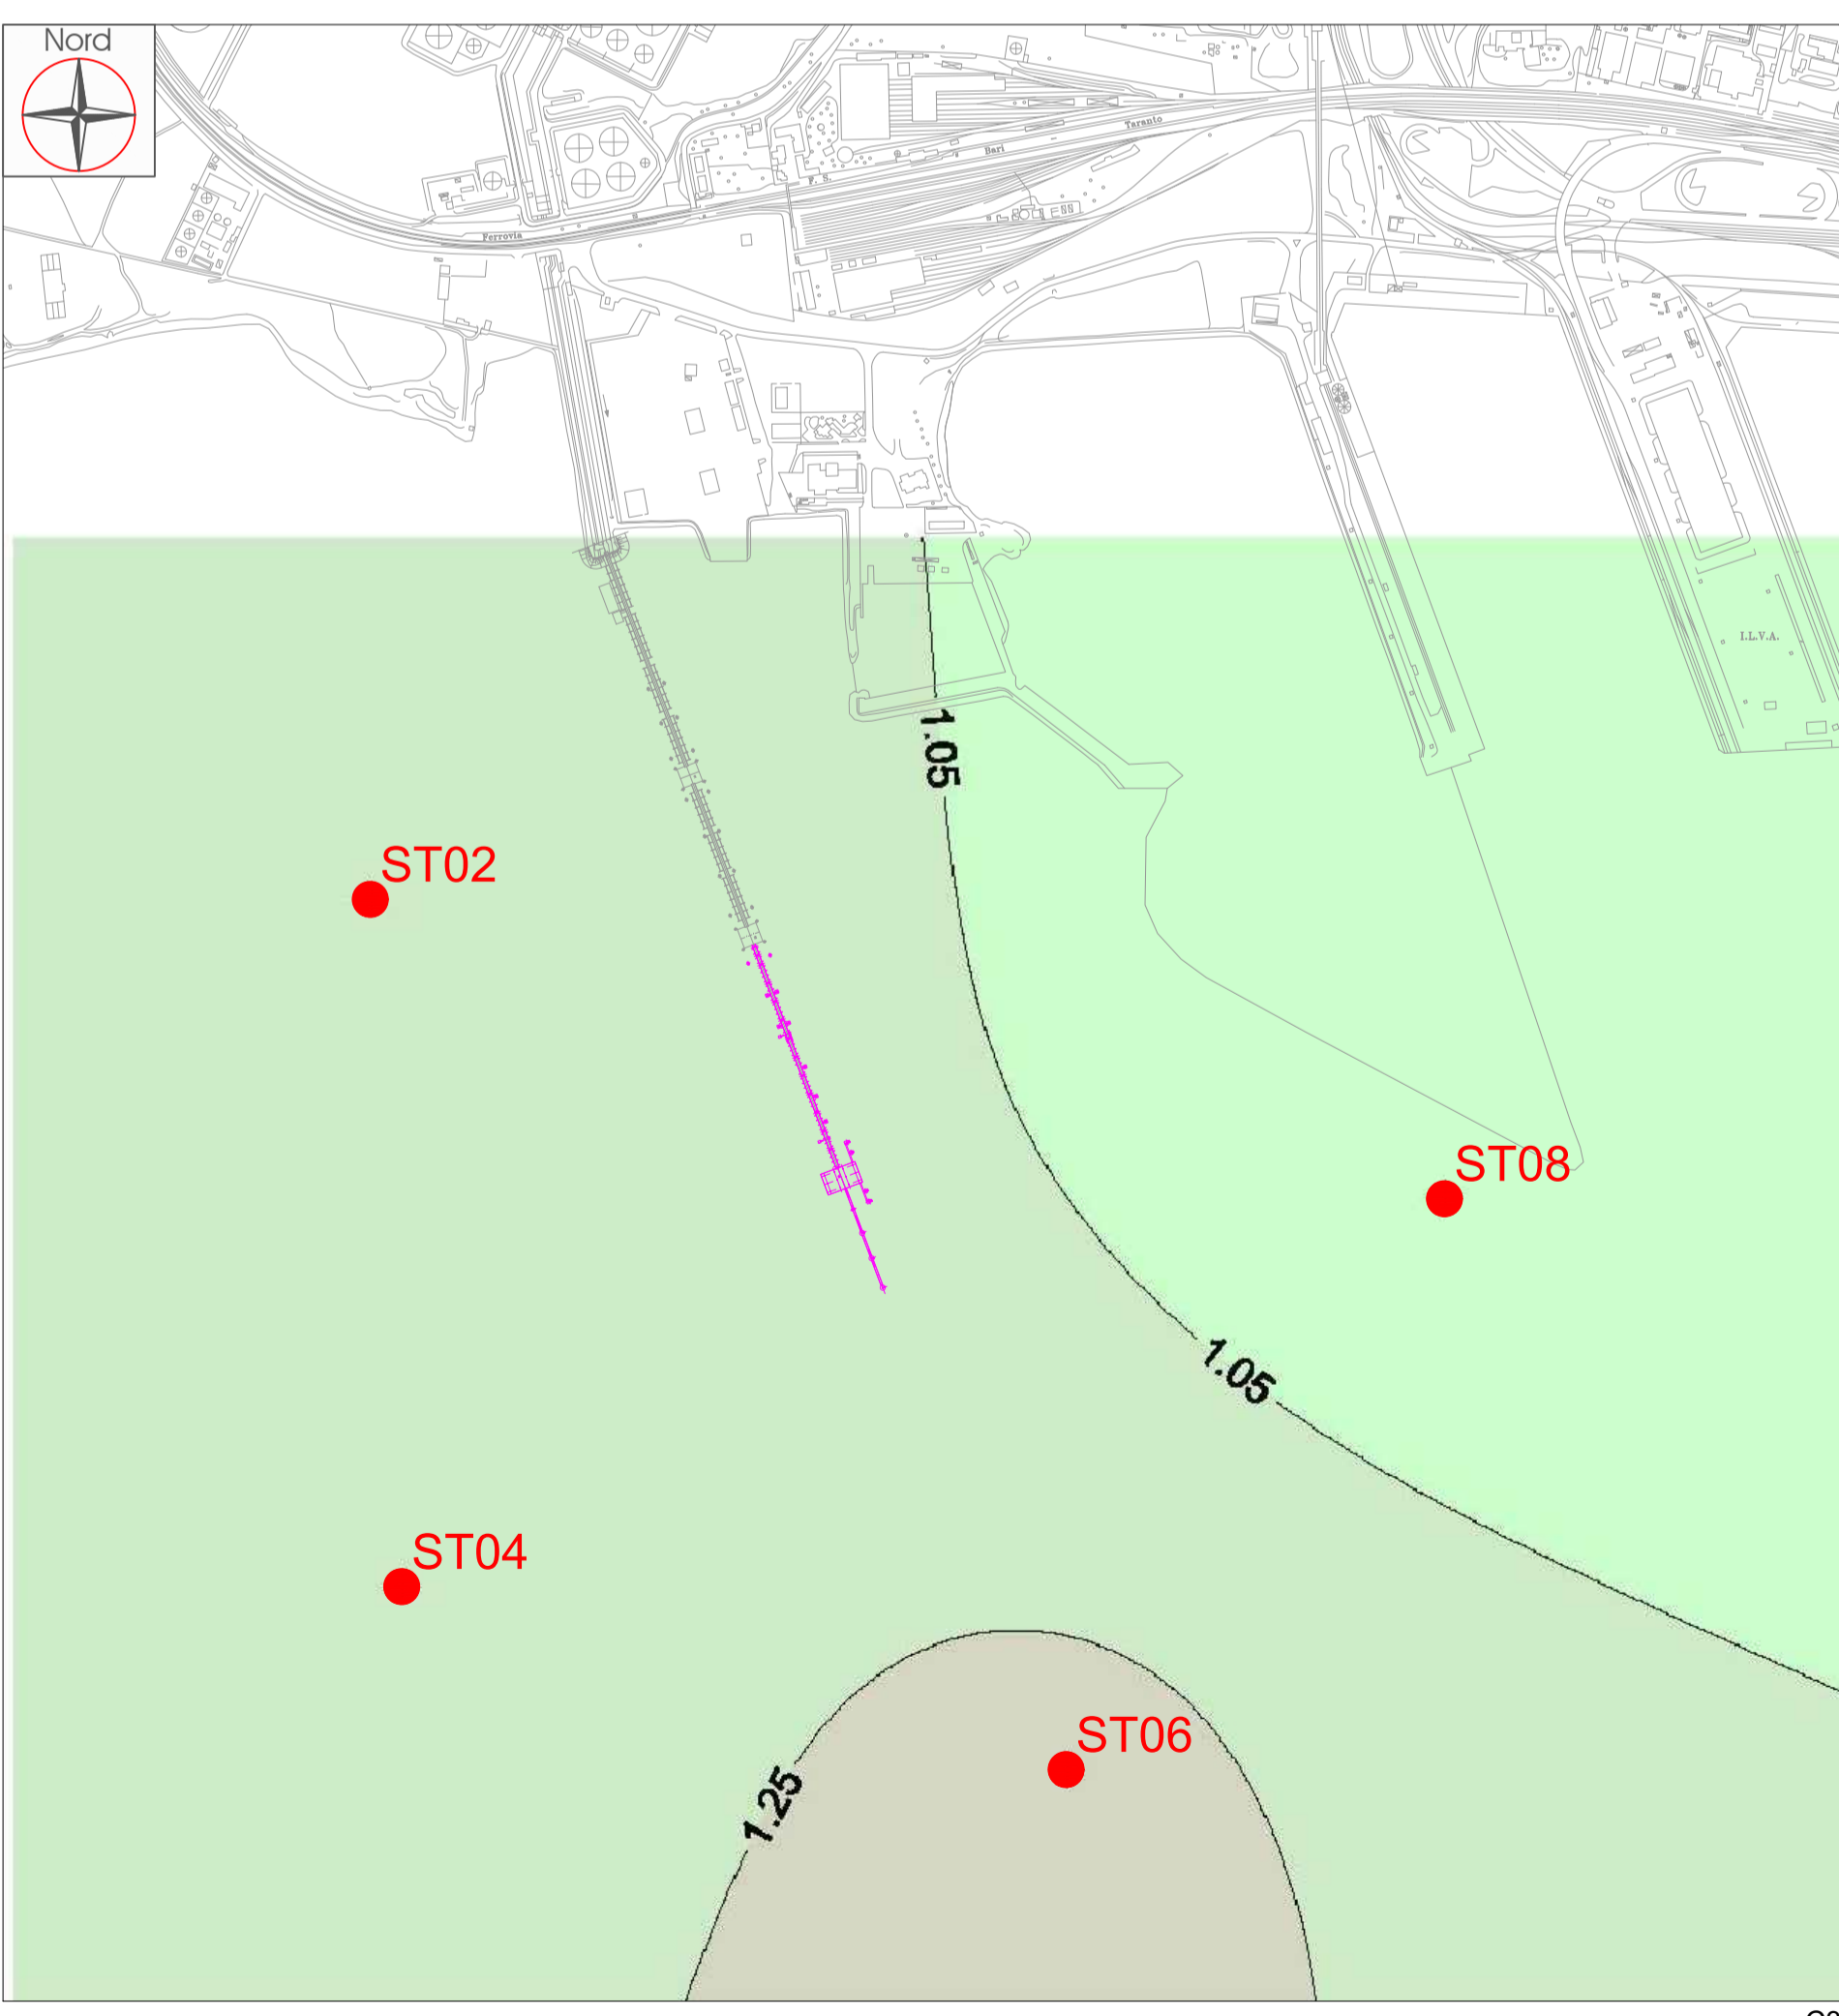


C3


LEGENDA

- ST01 STAZIONI MONITORAGGIO PMA OFF-SHORE
- ▭ PROLUNGAMENTO PONTILE PREVISTO DAL PROGETTO TEMPA ROSSA
- ISOLINEE CONCENTRAZIONI SOMMATORIA IPA


VALORE MEDIO DELLA CONCENTRAZIONE SOMMATORIA IPA (µg/kg)

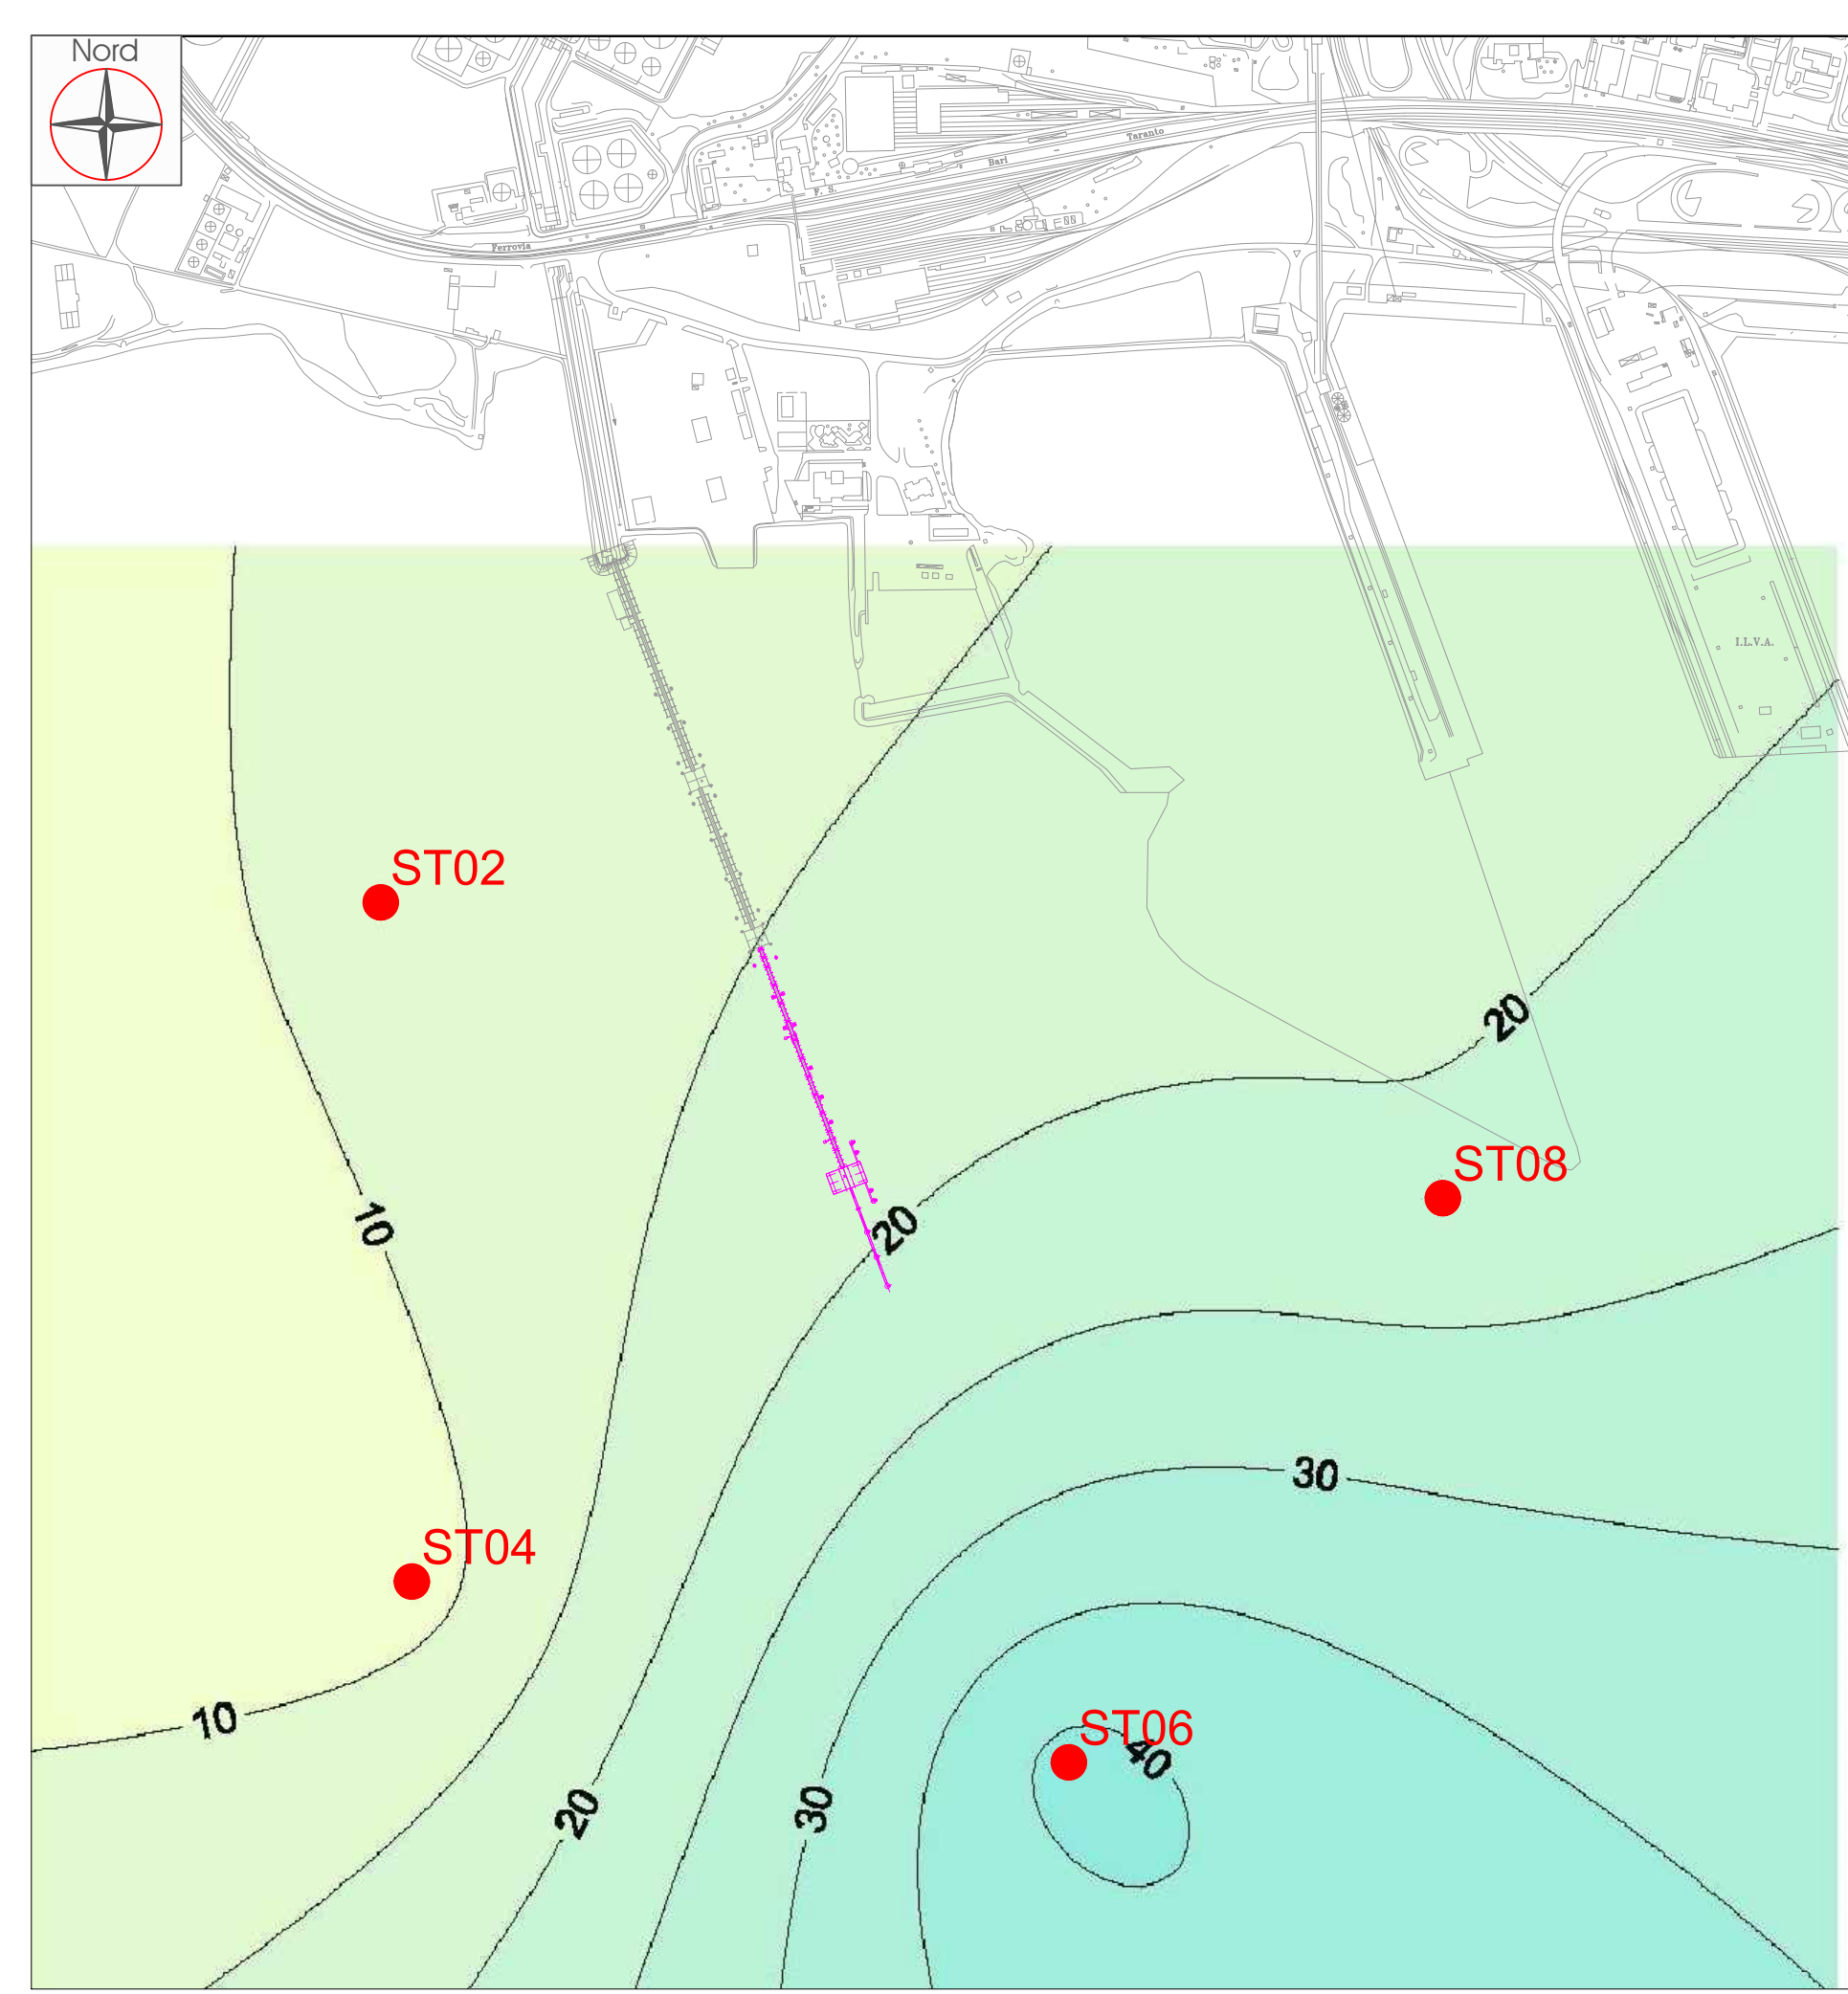


A01

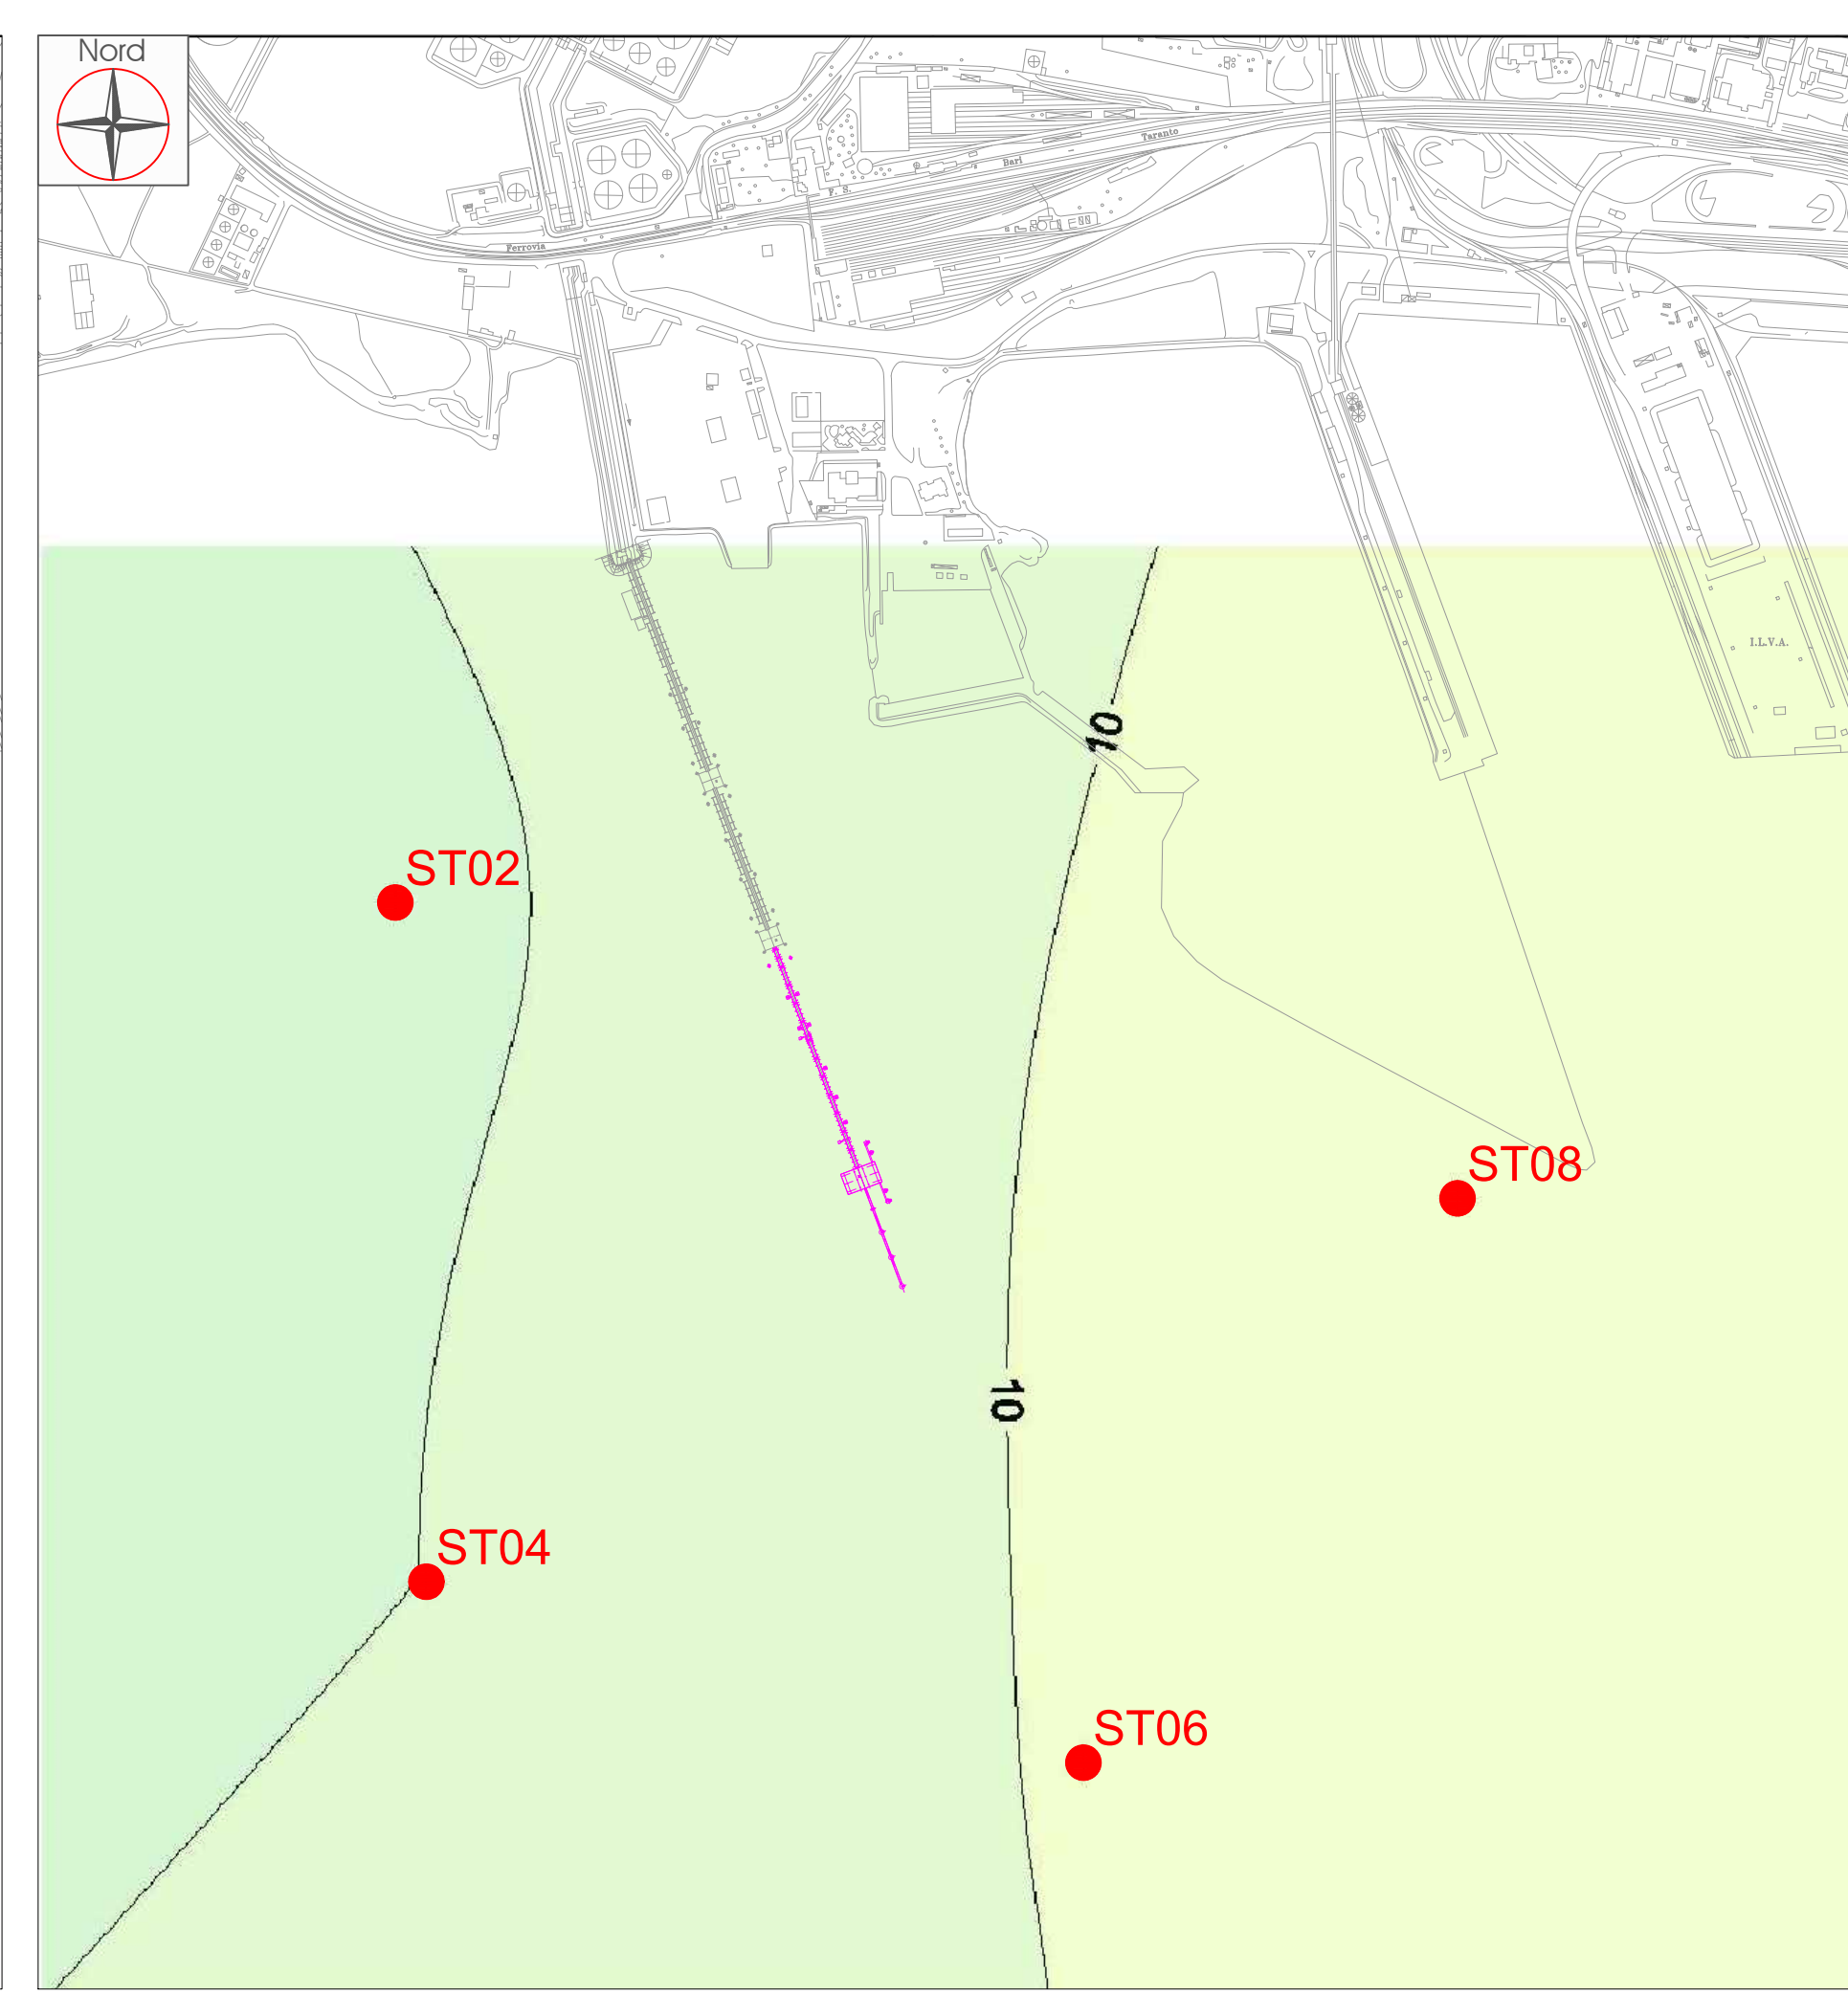


A02

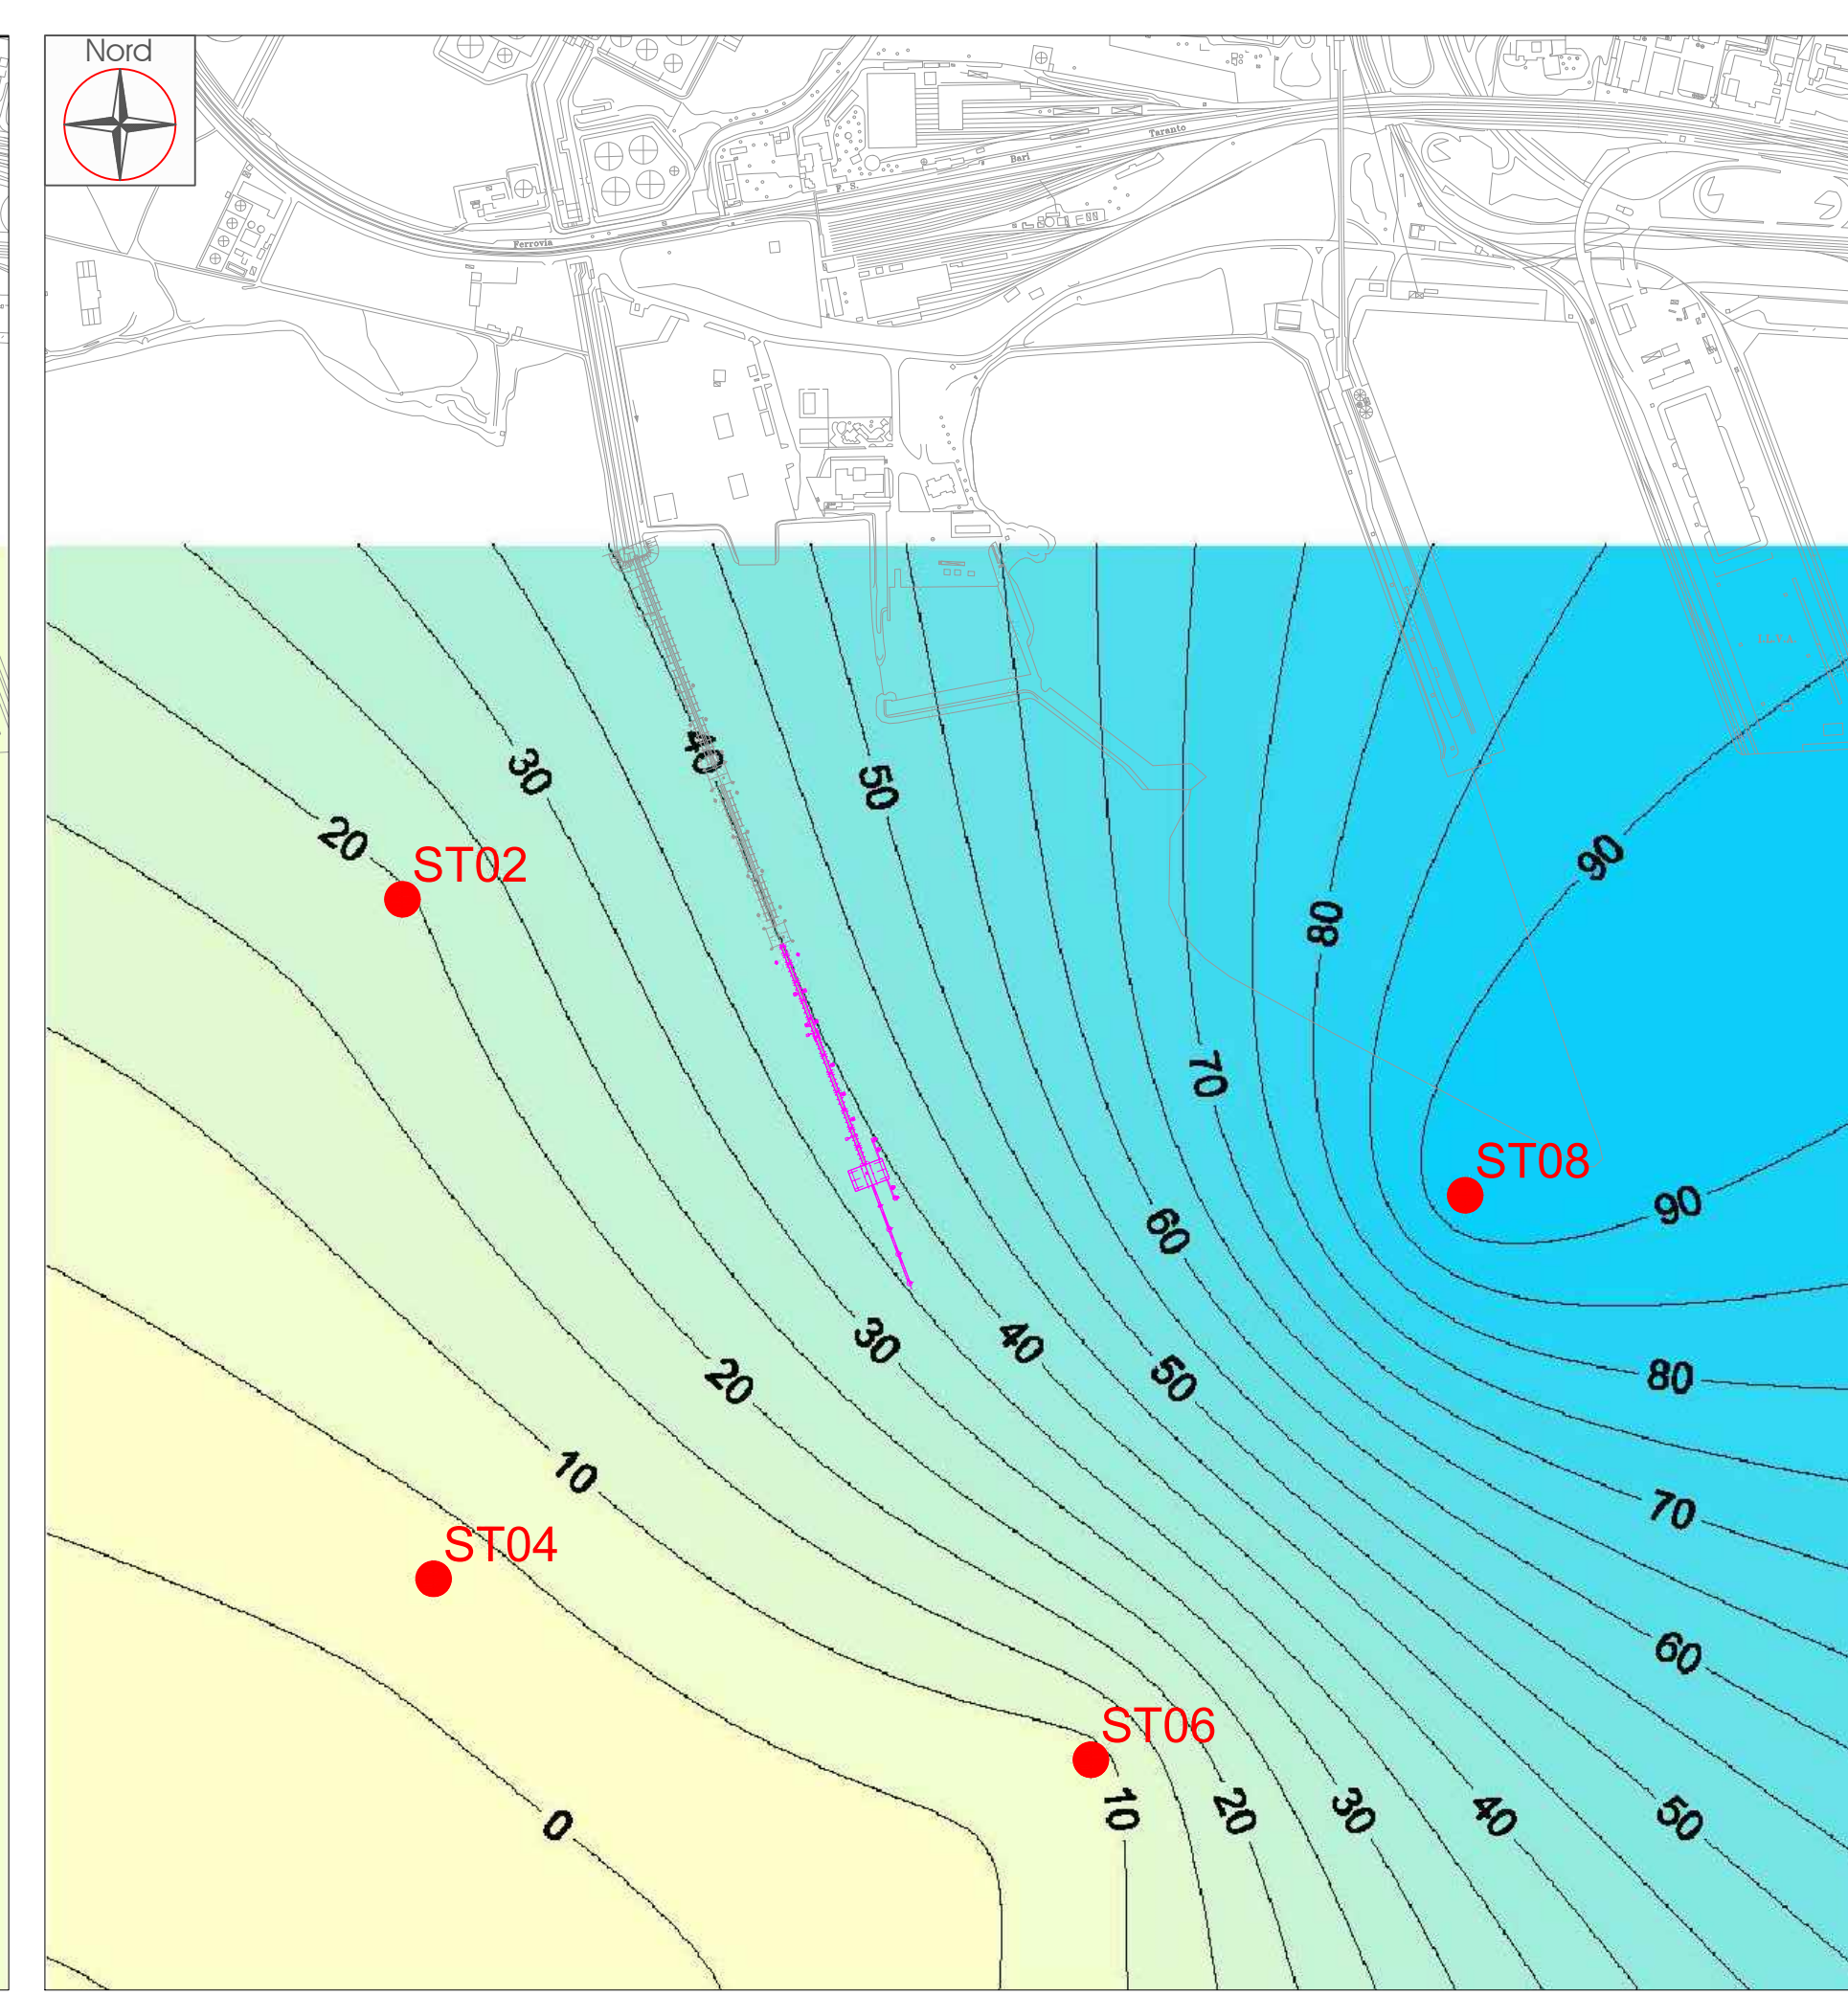


A03

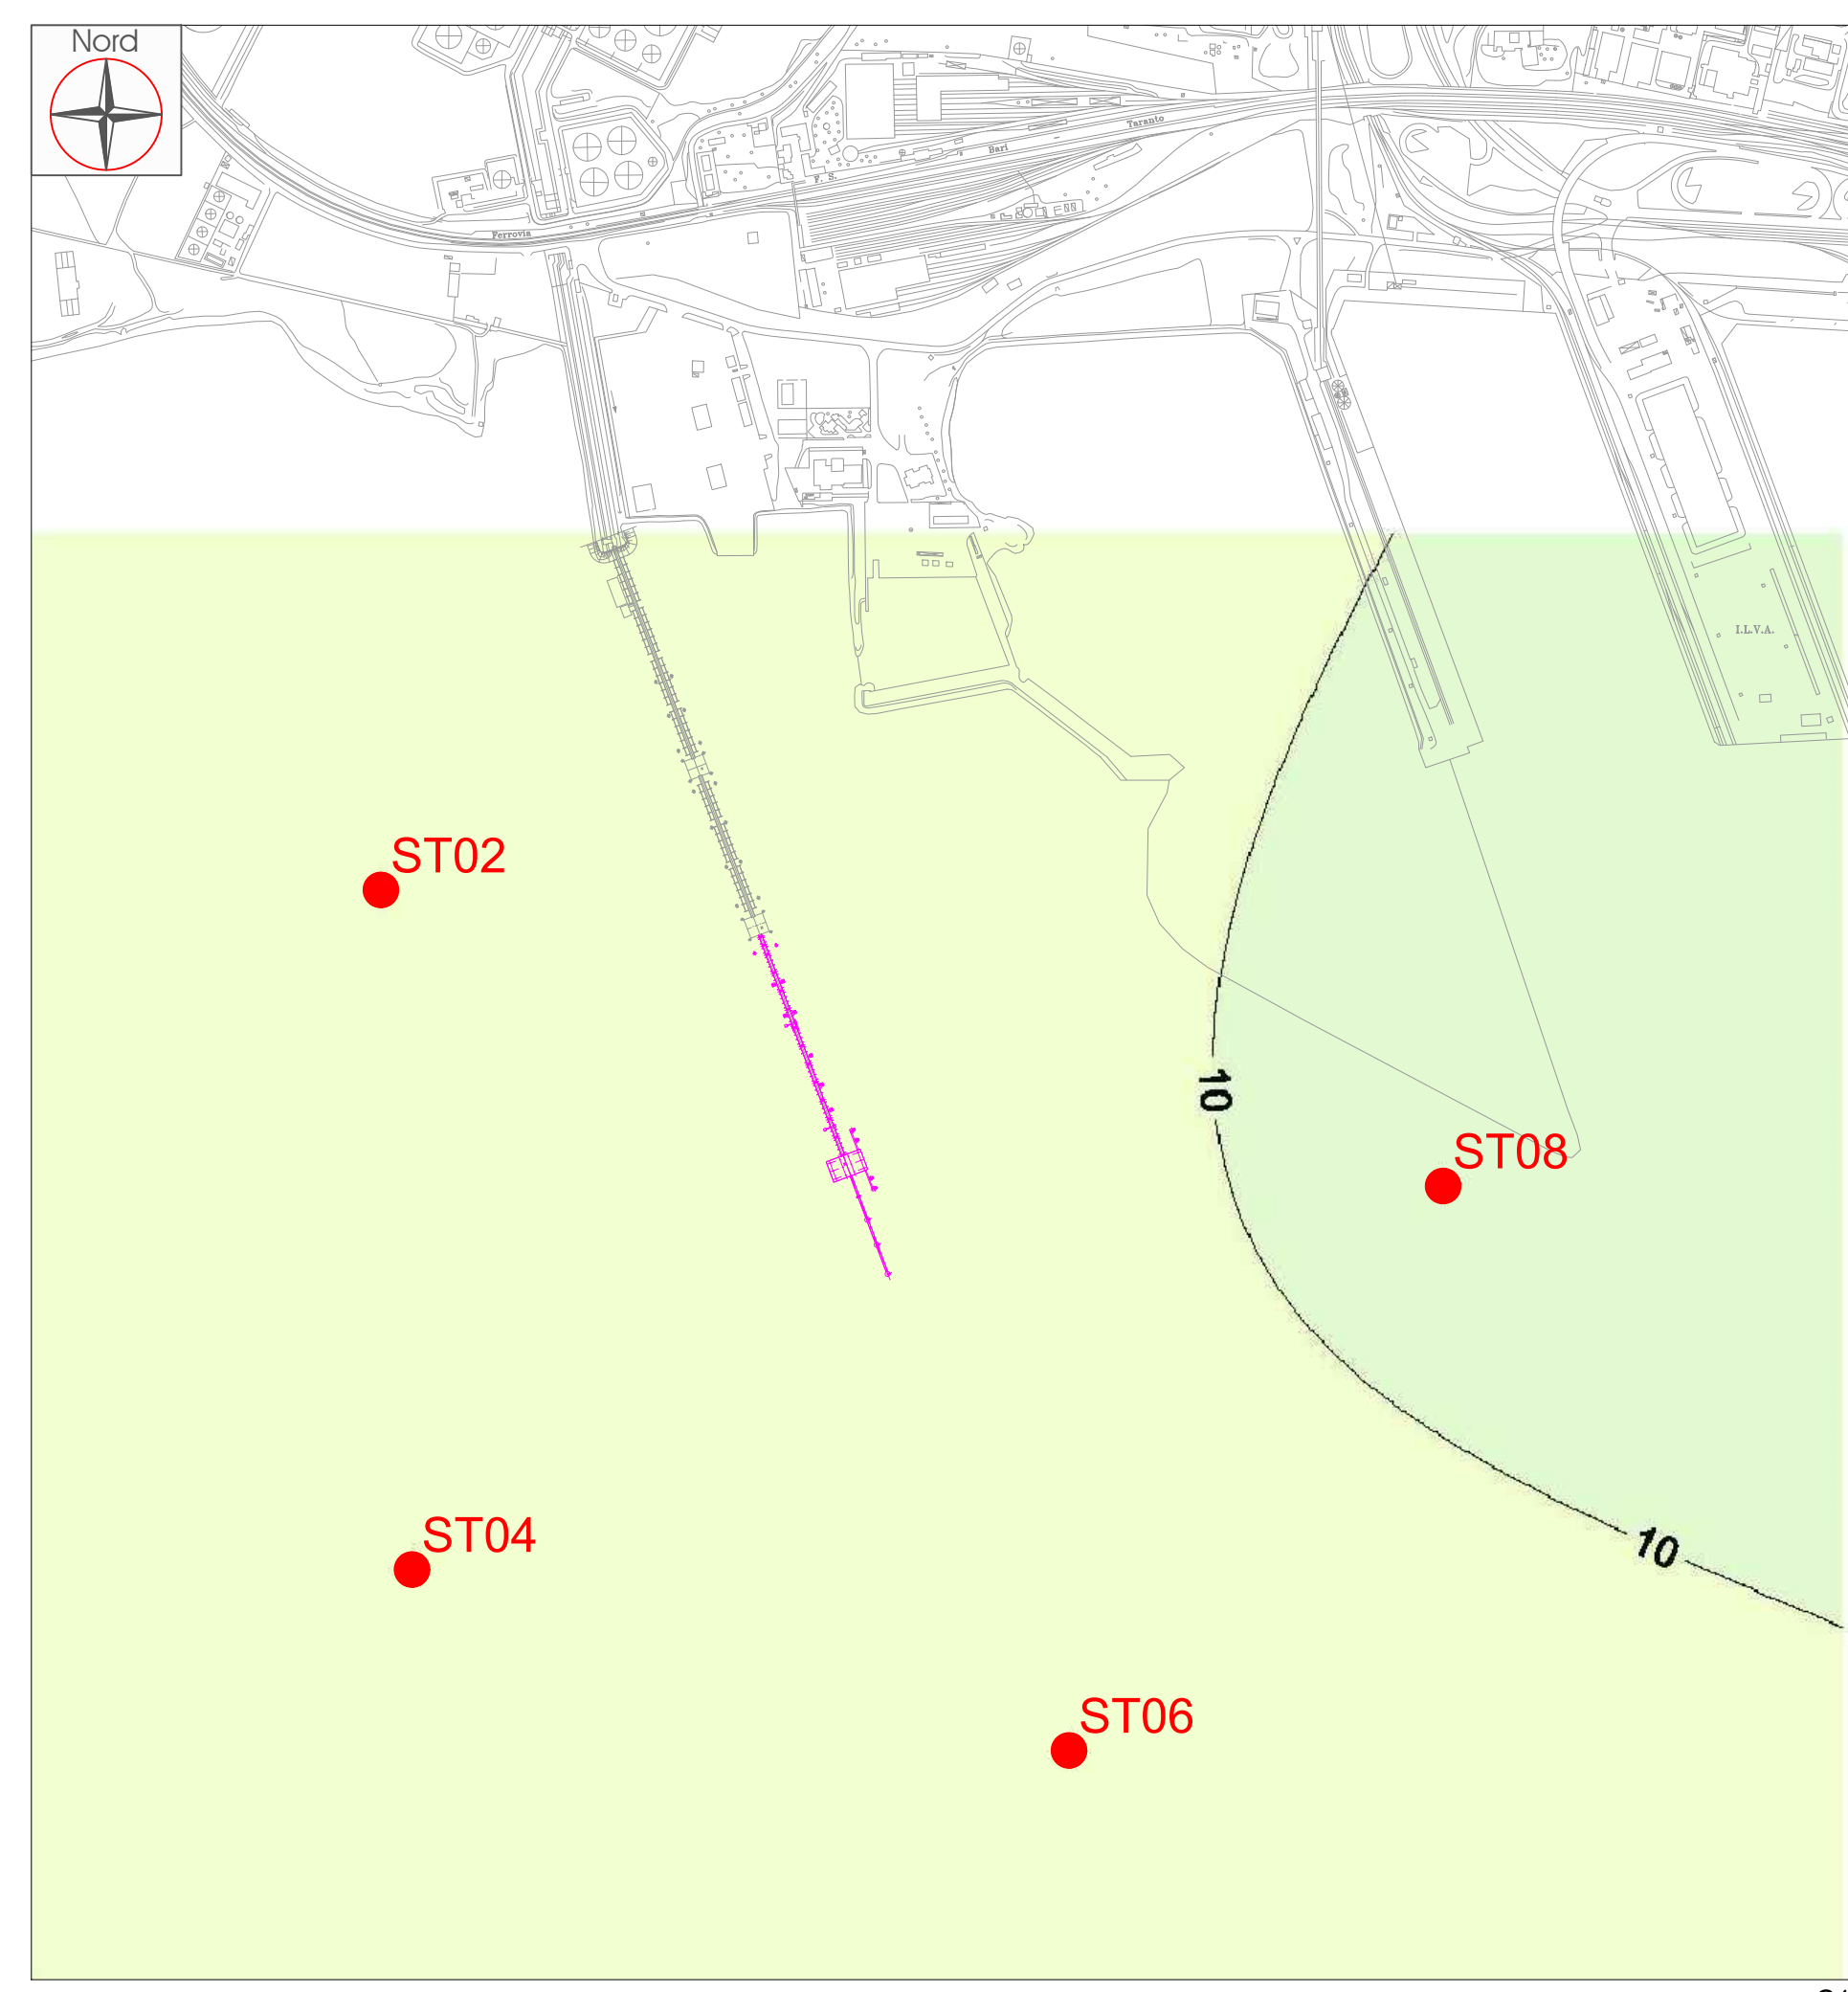

C1

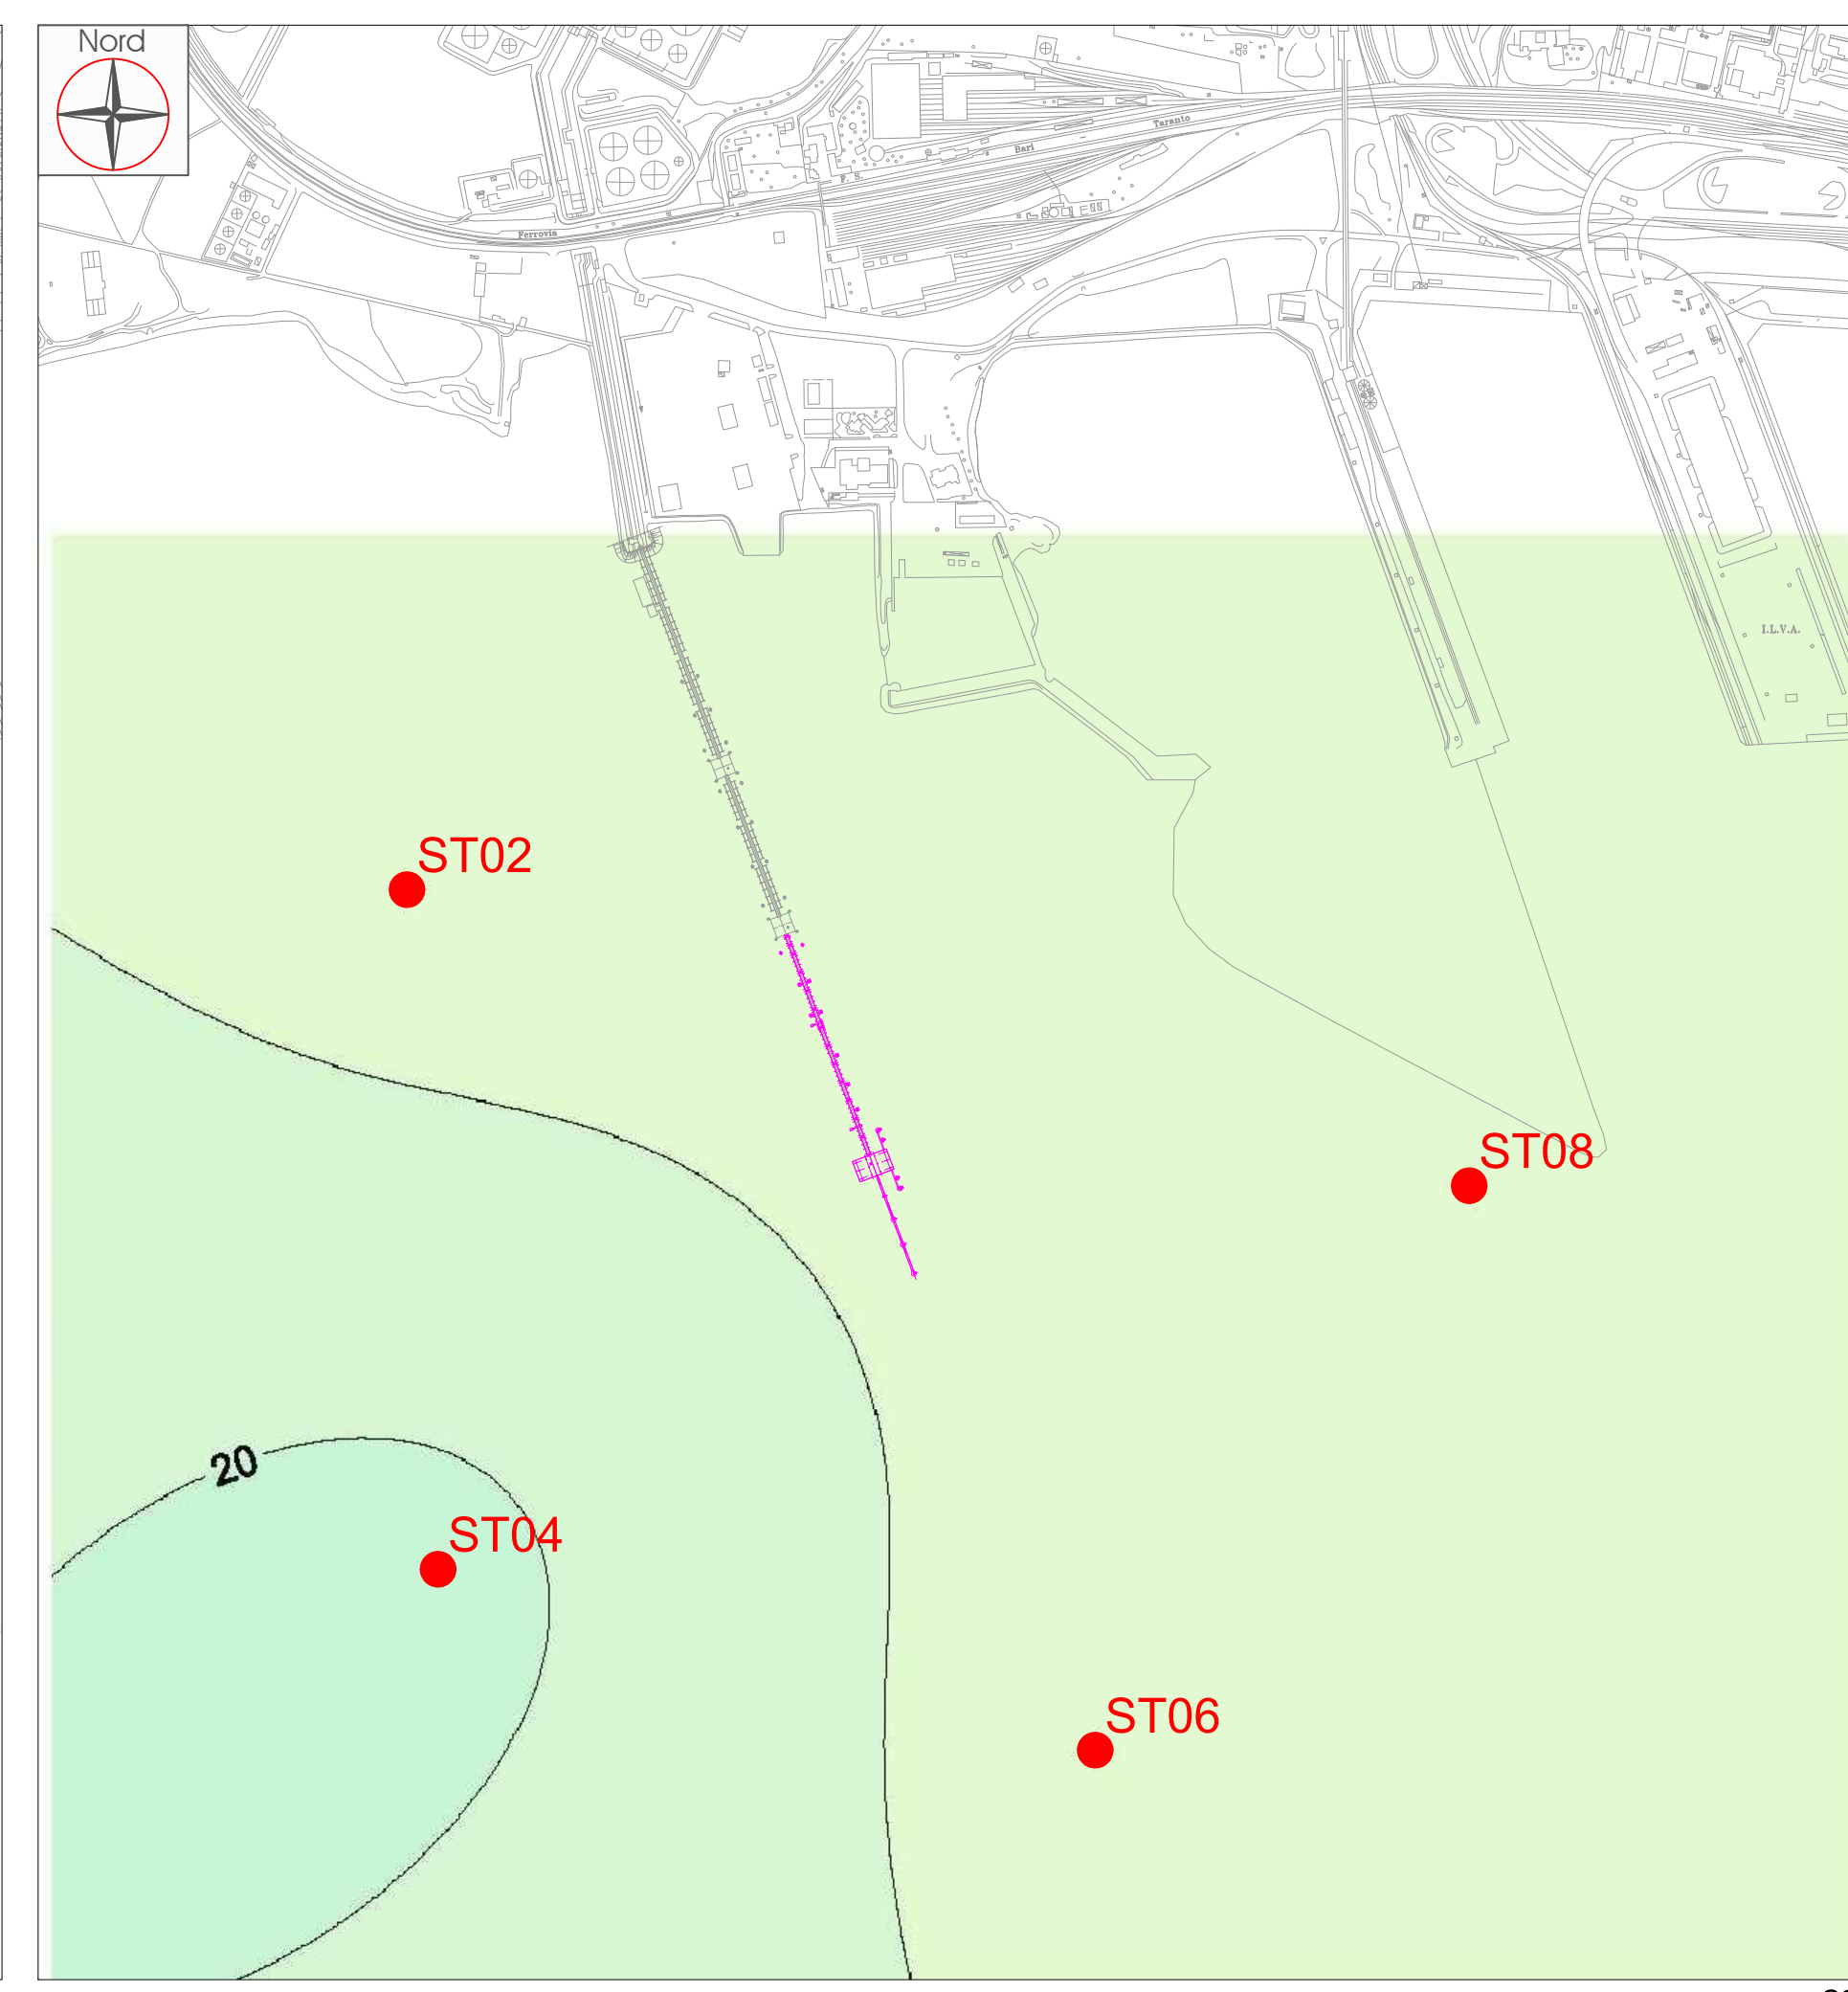


C2

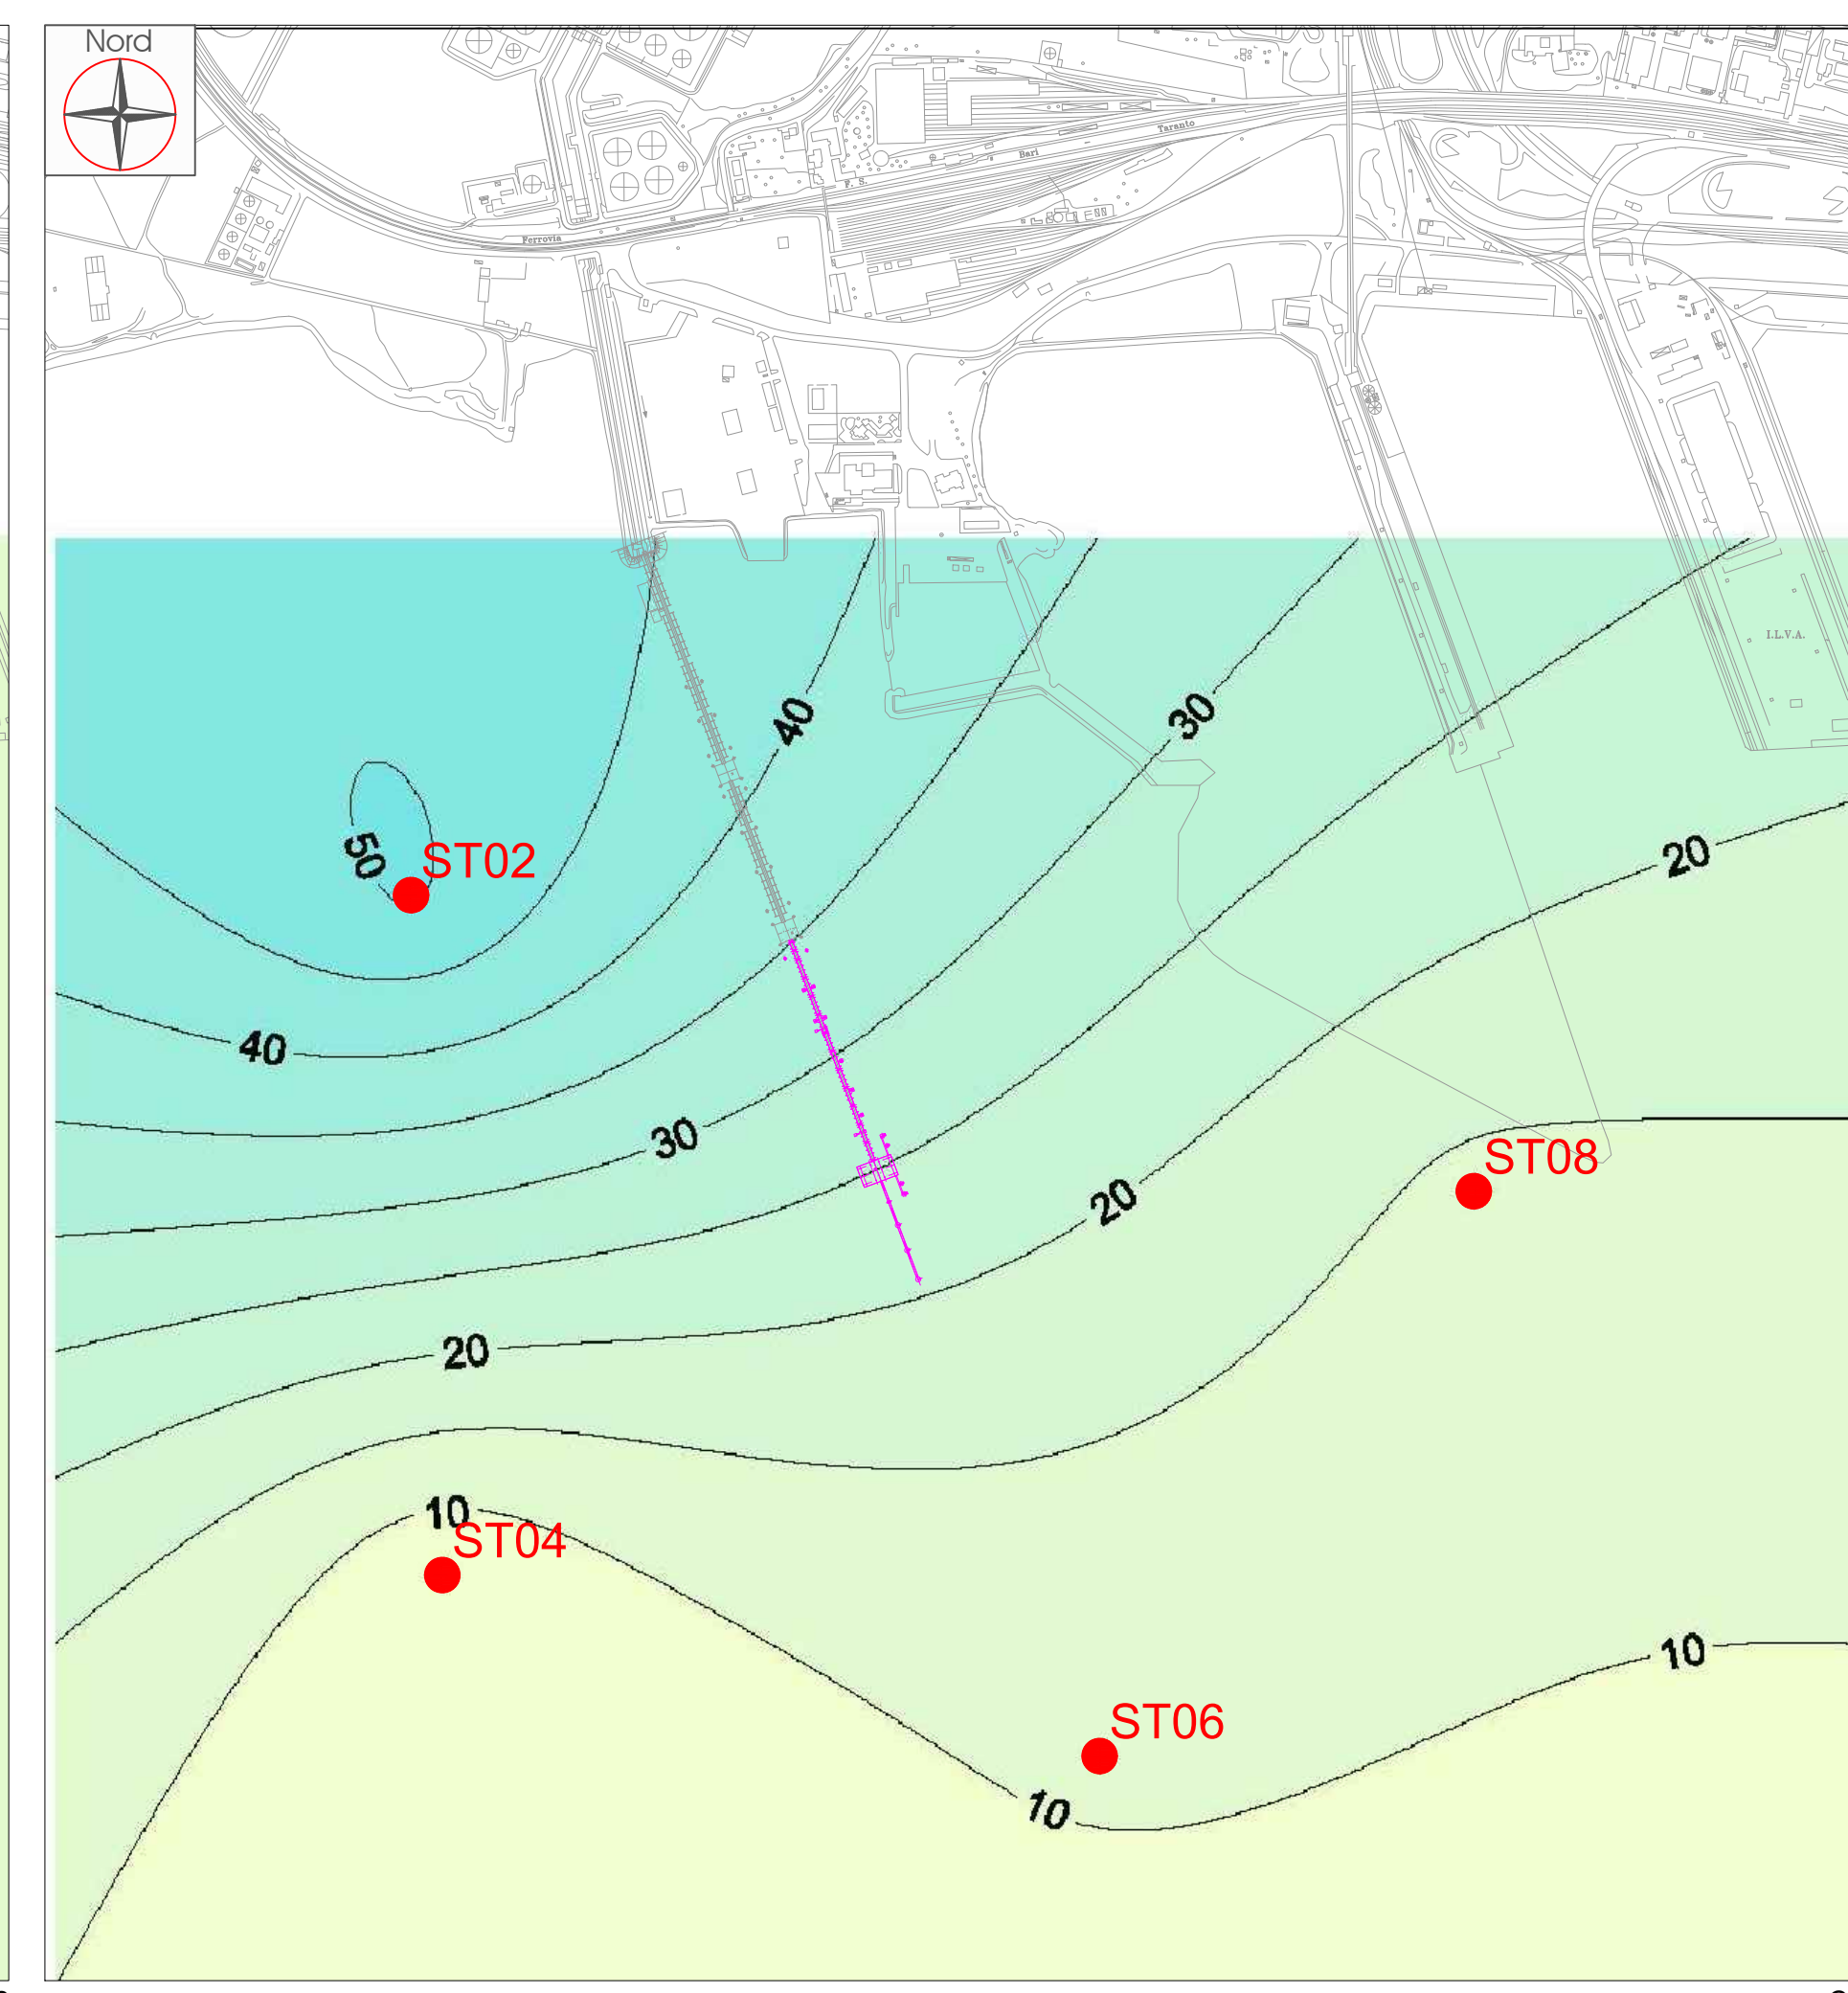

C3



- LEGENDA
- ST01 STAZIONI MONITORAGGIO PMA OFF-SHORE
 - ▭ PROLUNGAMENTO PONTILE PREVISTO DAL PROGETTO TEMPA ROSSA
 - ISOLINEE CONCENTRAZIONI PCB TOTALI

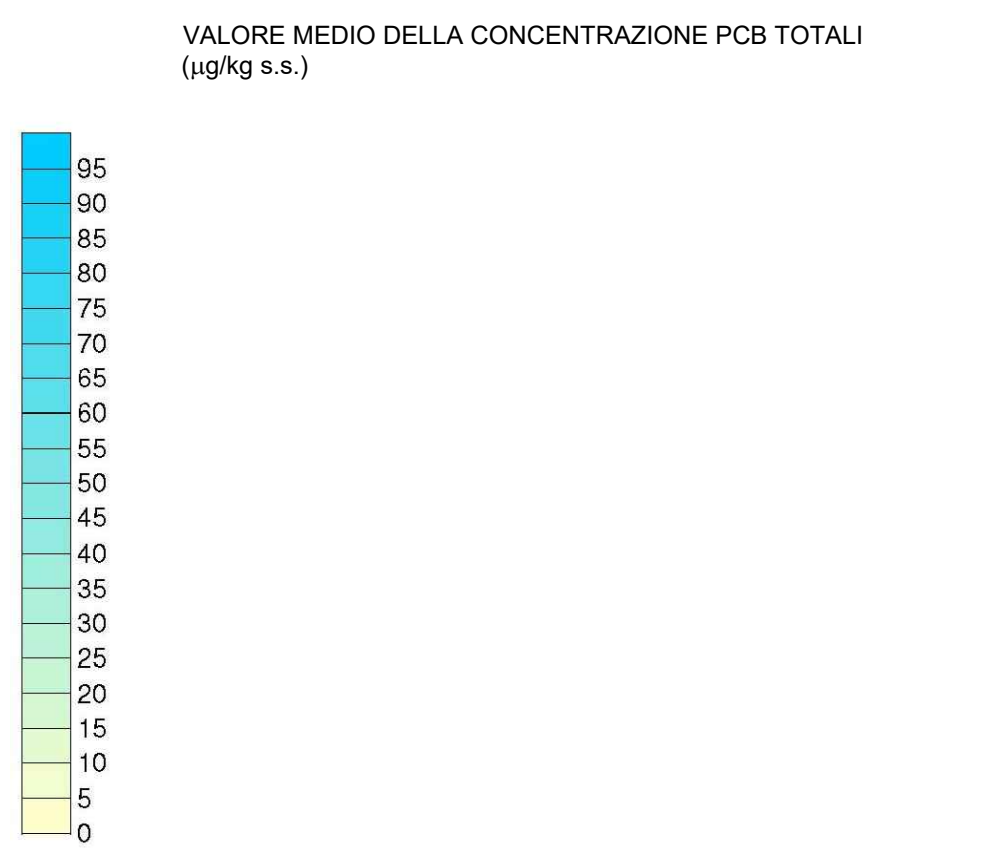


LEGENDA

- STAZIONI MONITORAGGIO PMA OFF-SHORE
- ▭ PROLUNGAMENTO PONTILE PREVISTO DAL PROGETTO TEMPA ROSSA
- ISOLINEE CONCENTRAZIONI ZINCO


VALORE MEDIO DELLA CONCENTRAZIONE DI ZINCO (mg/kg s.s.)

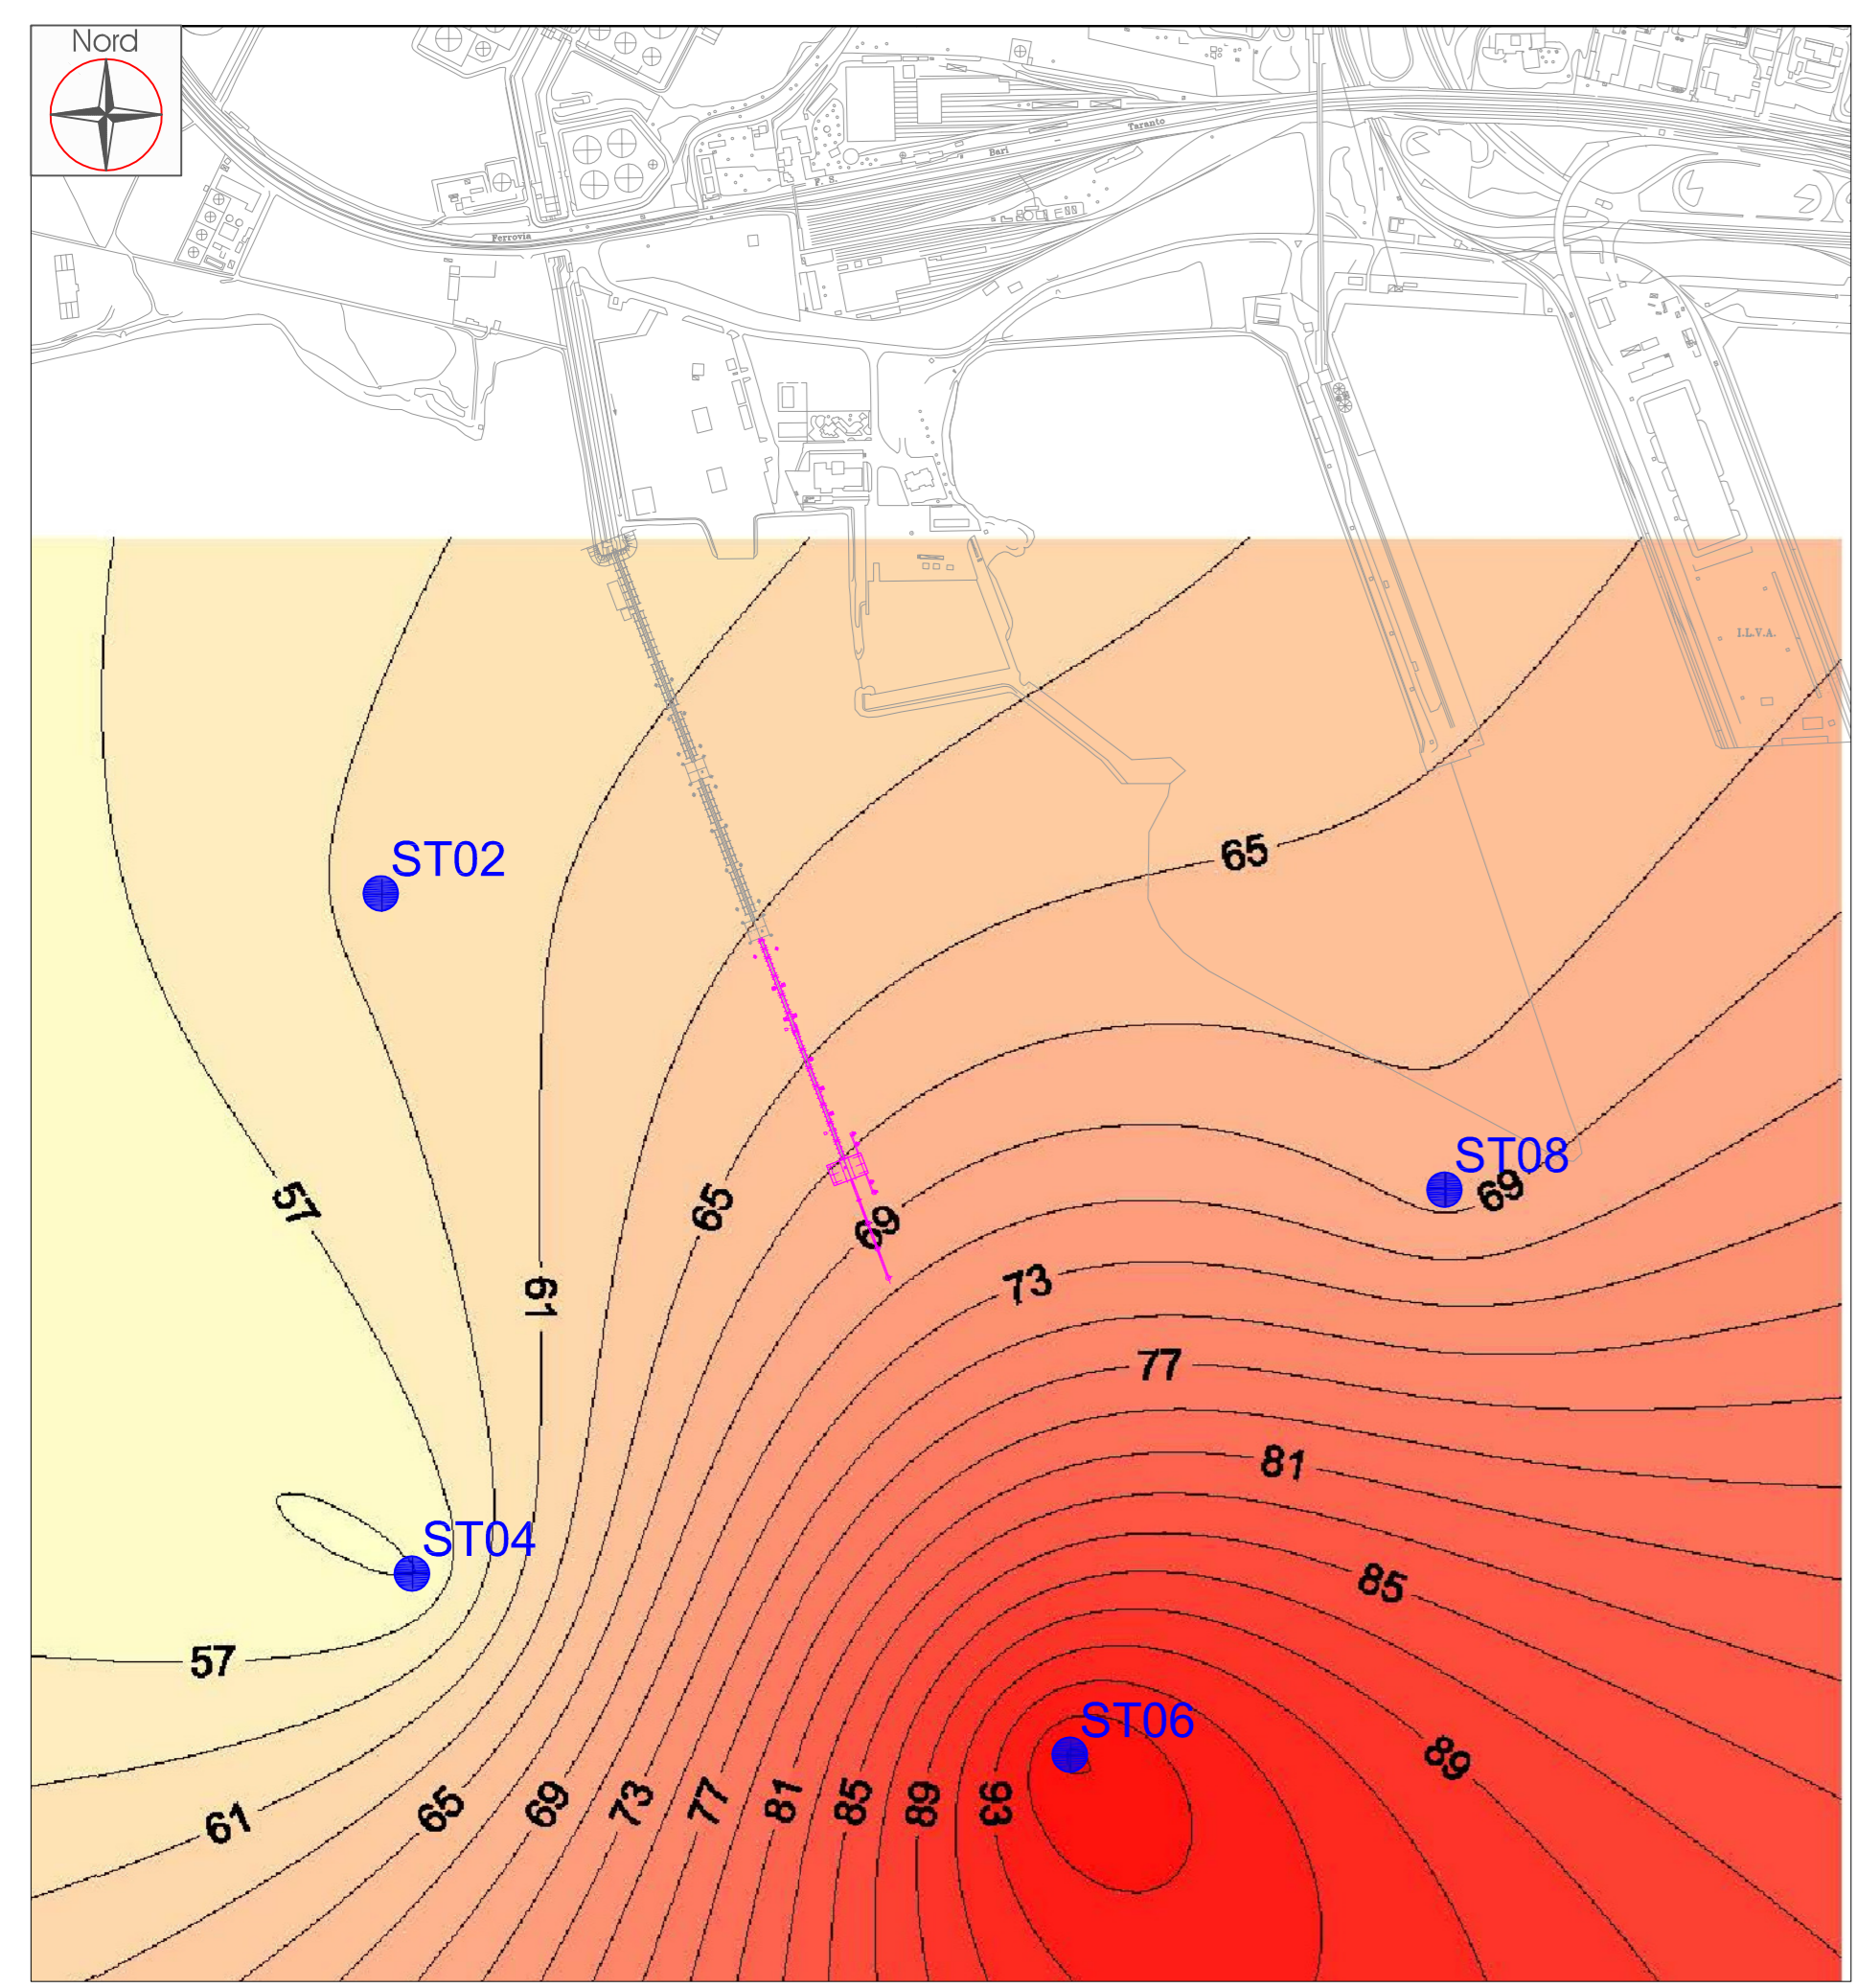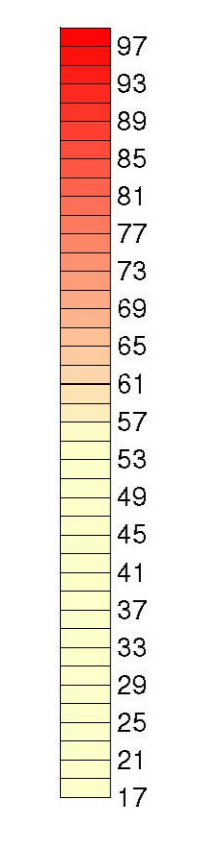


A01

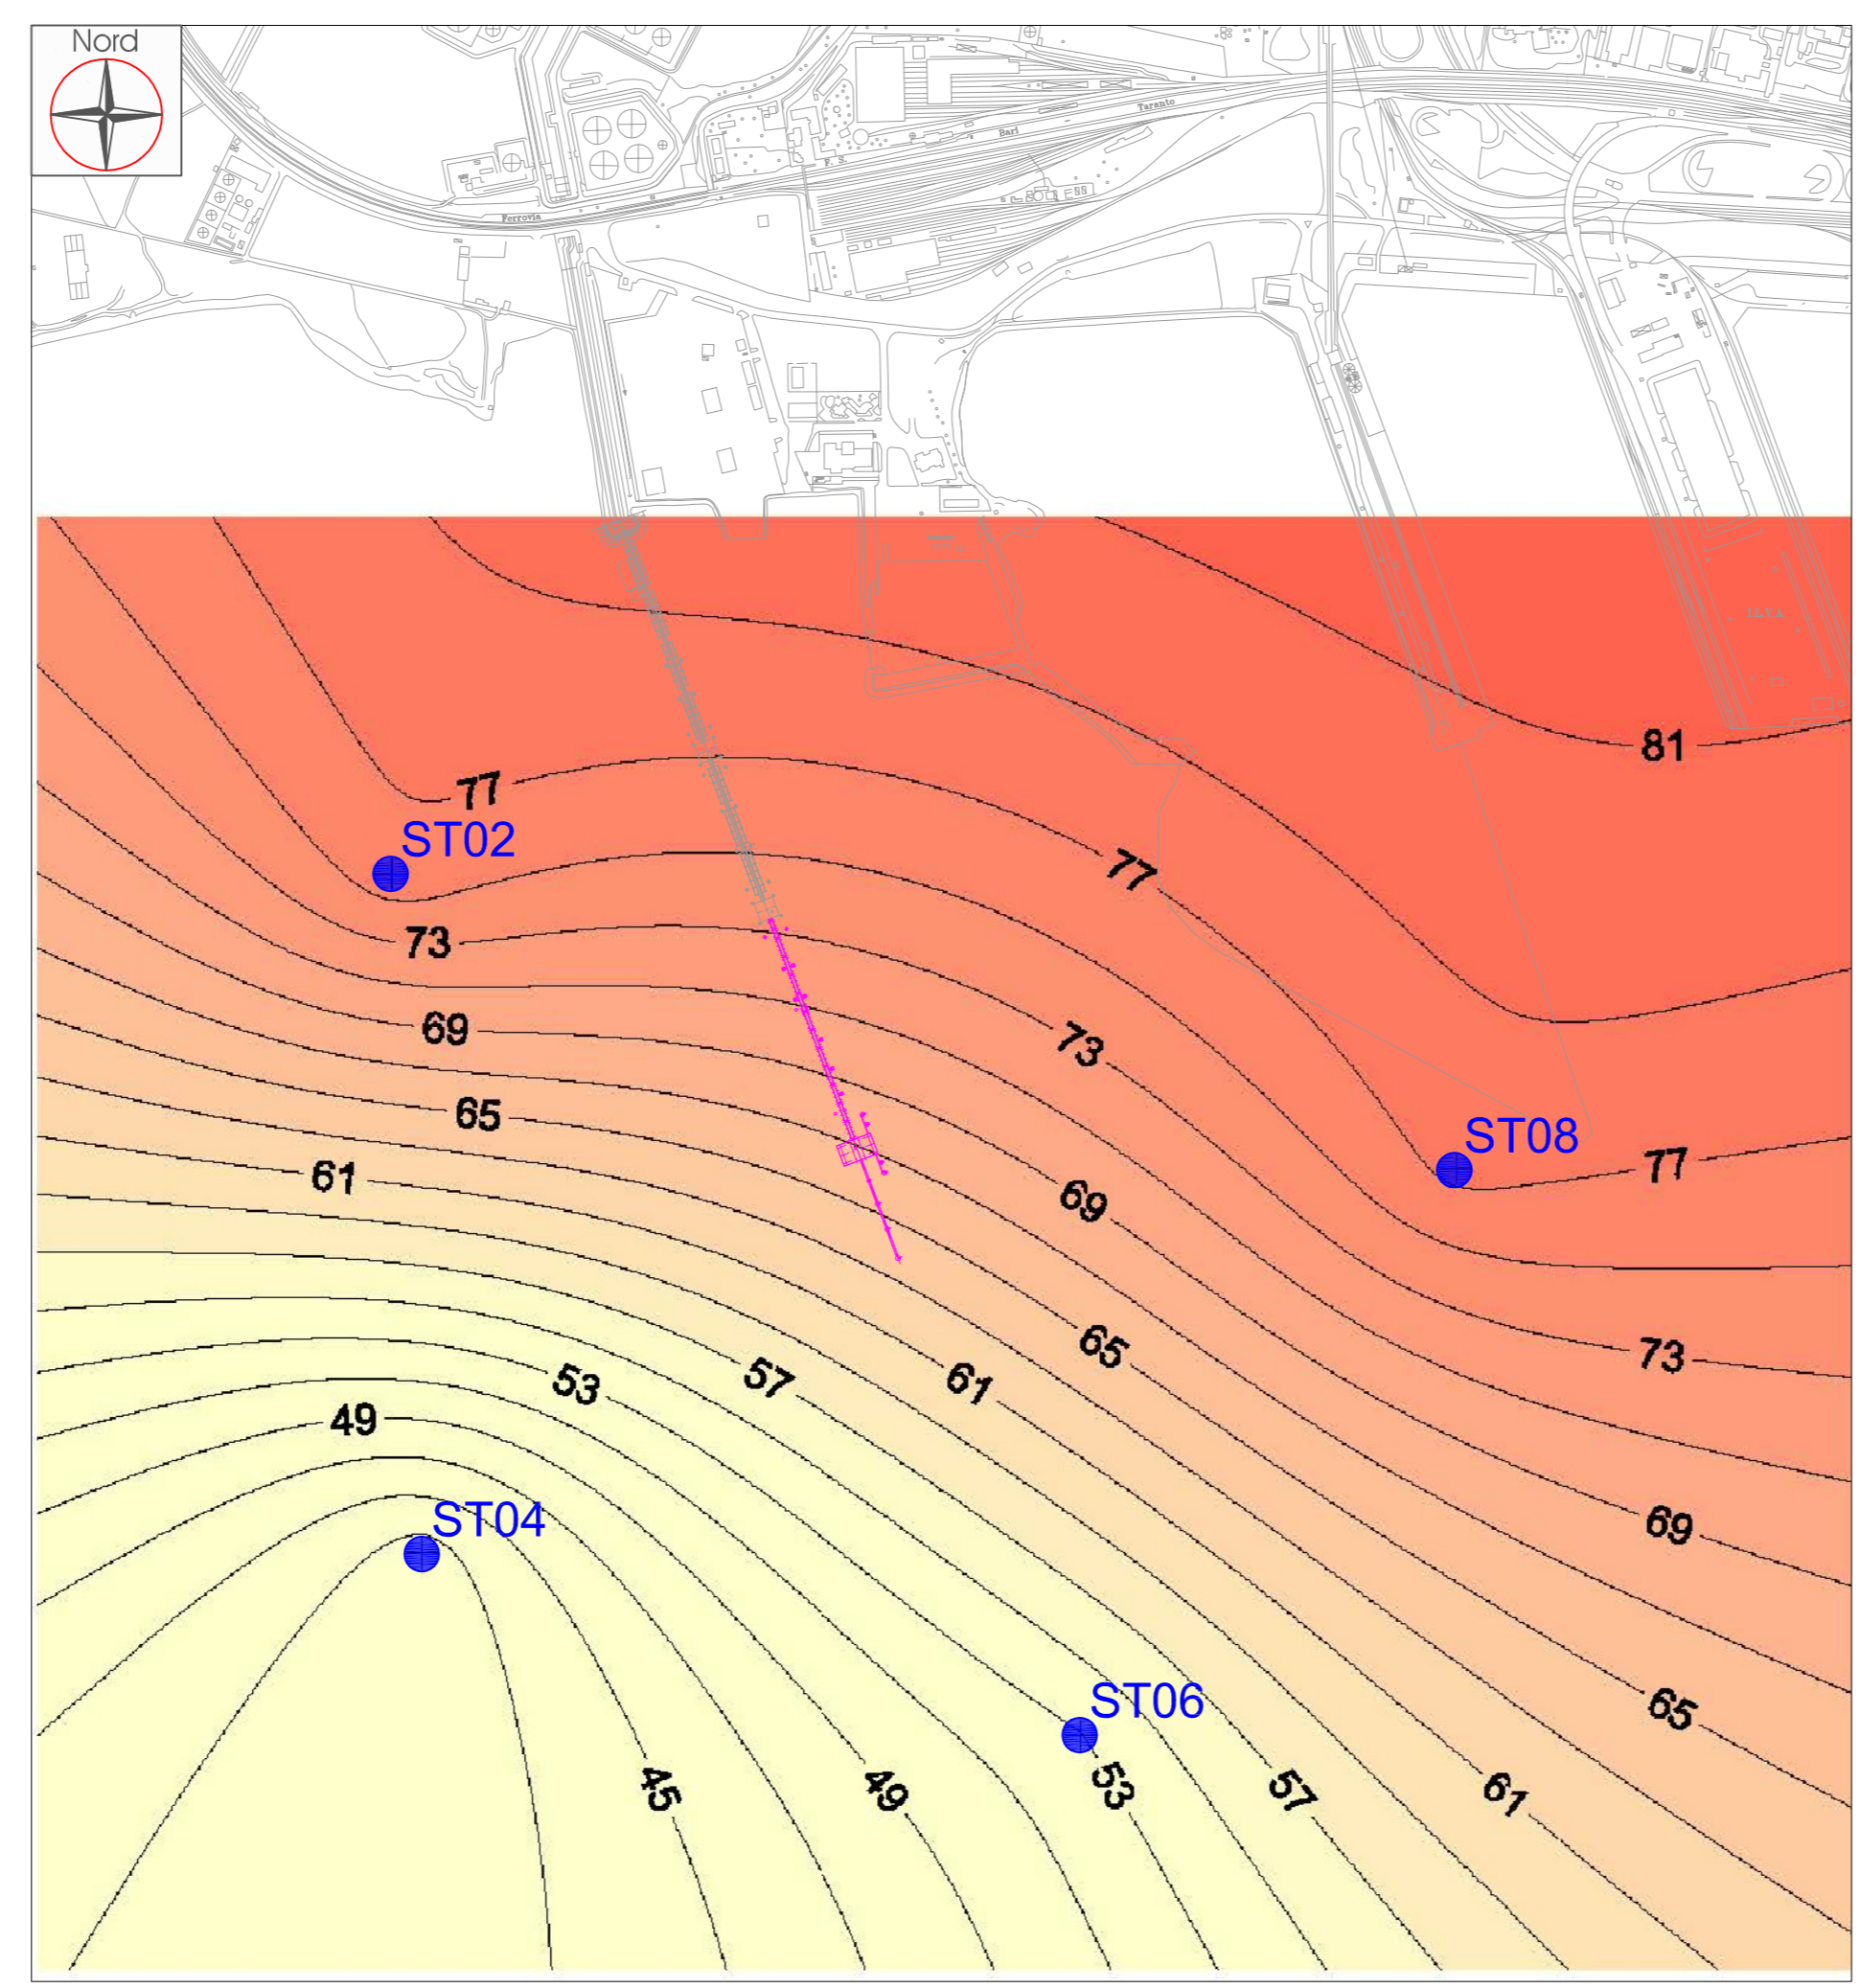


A02

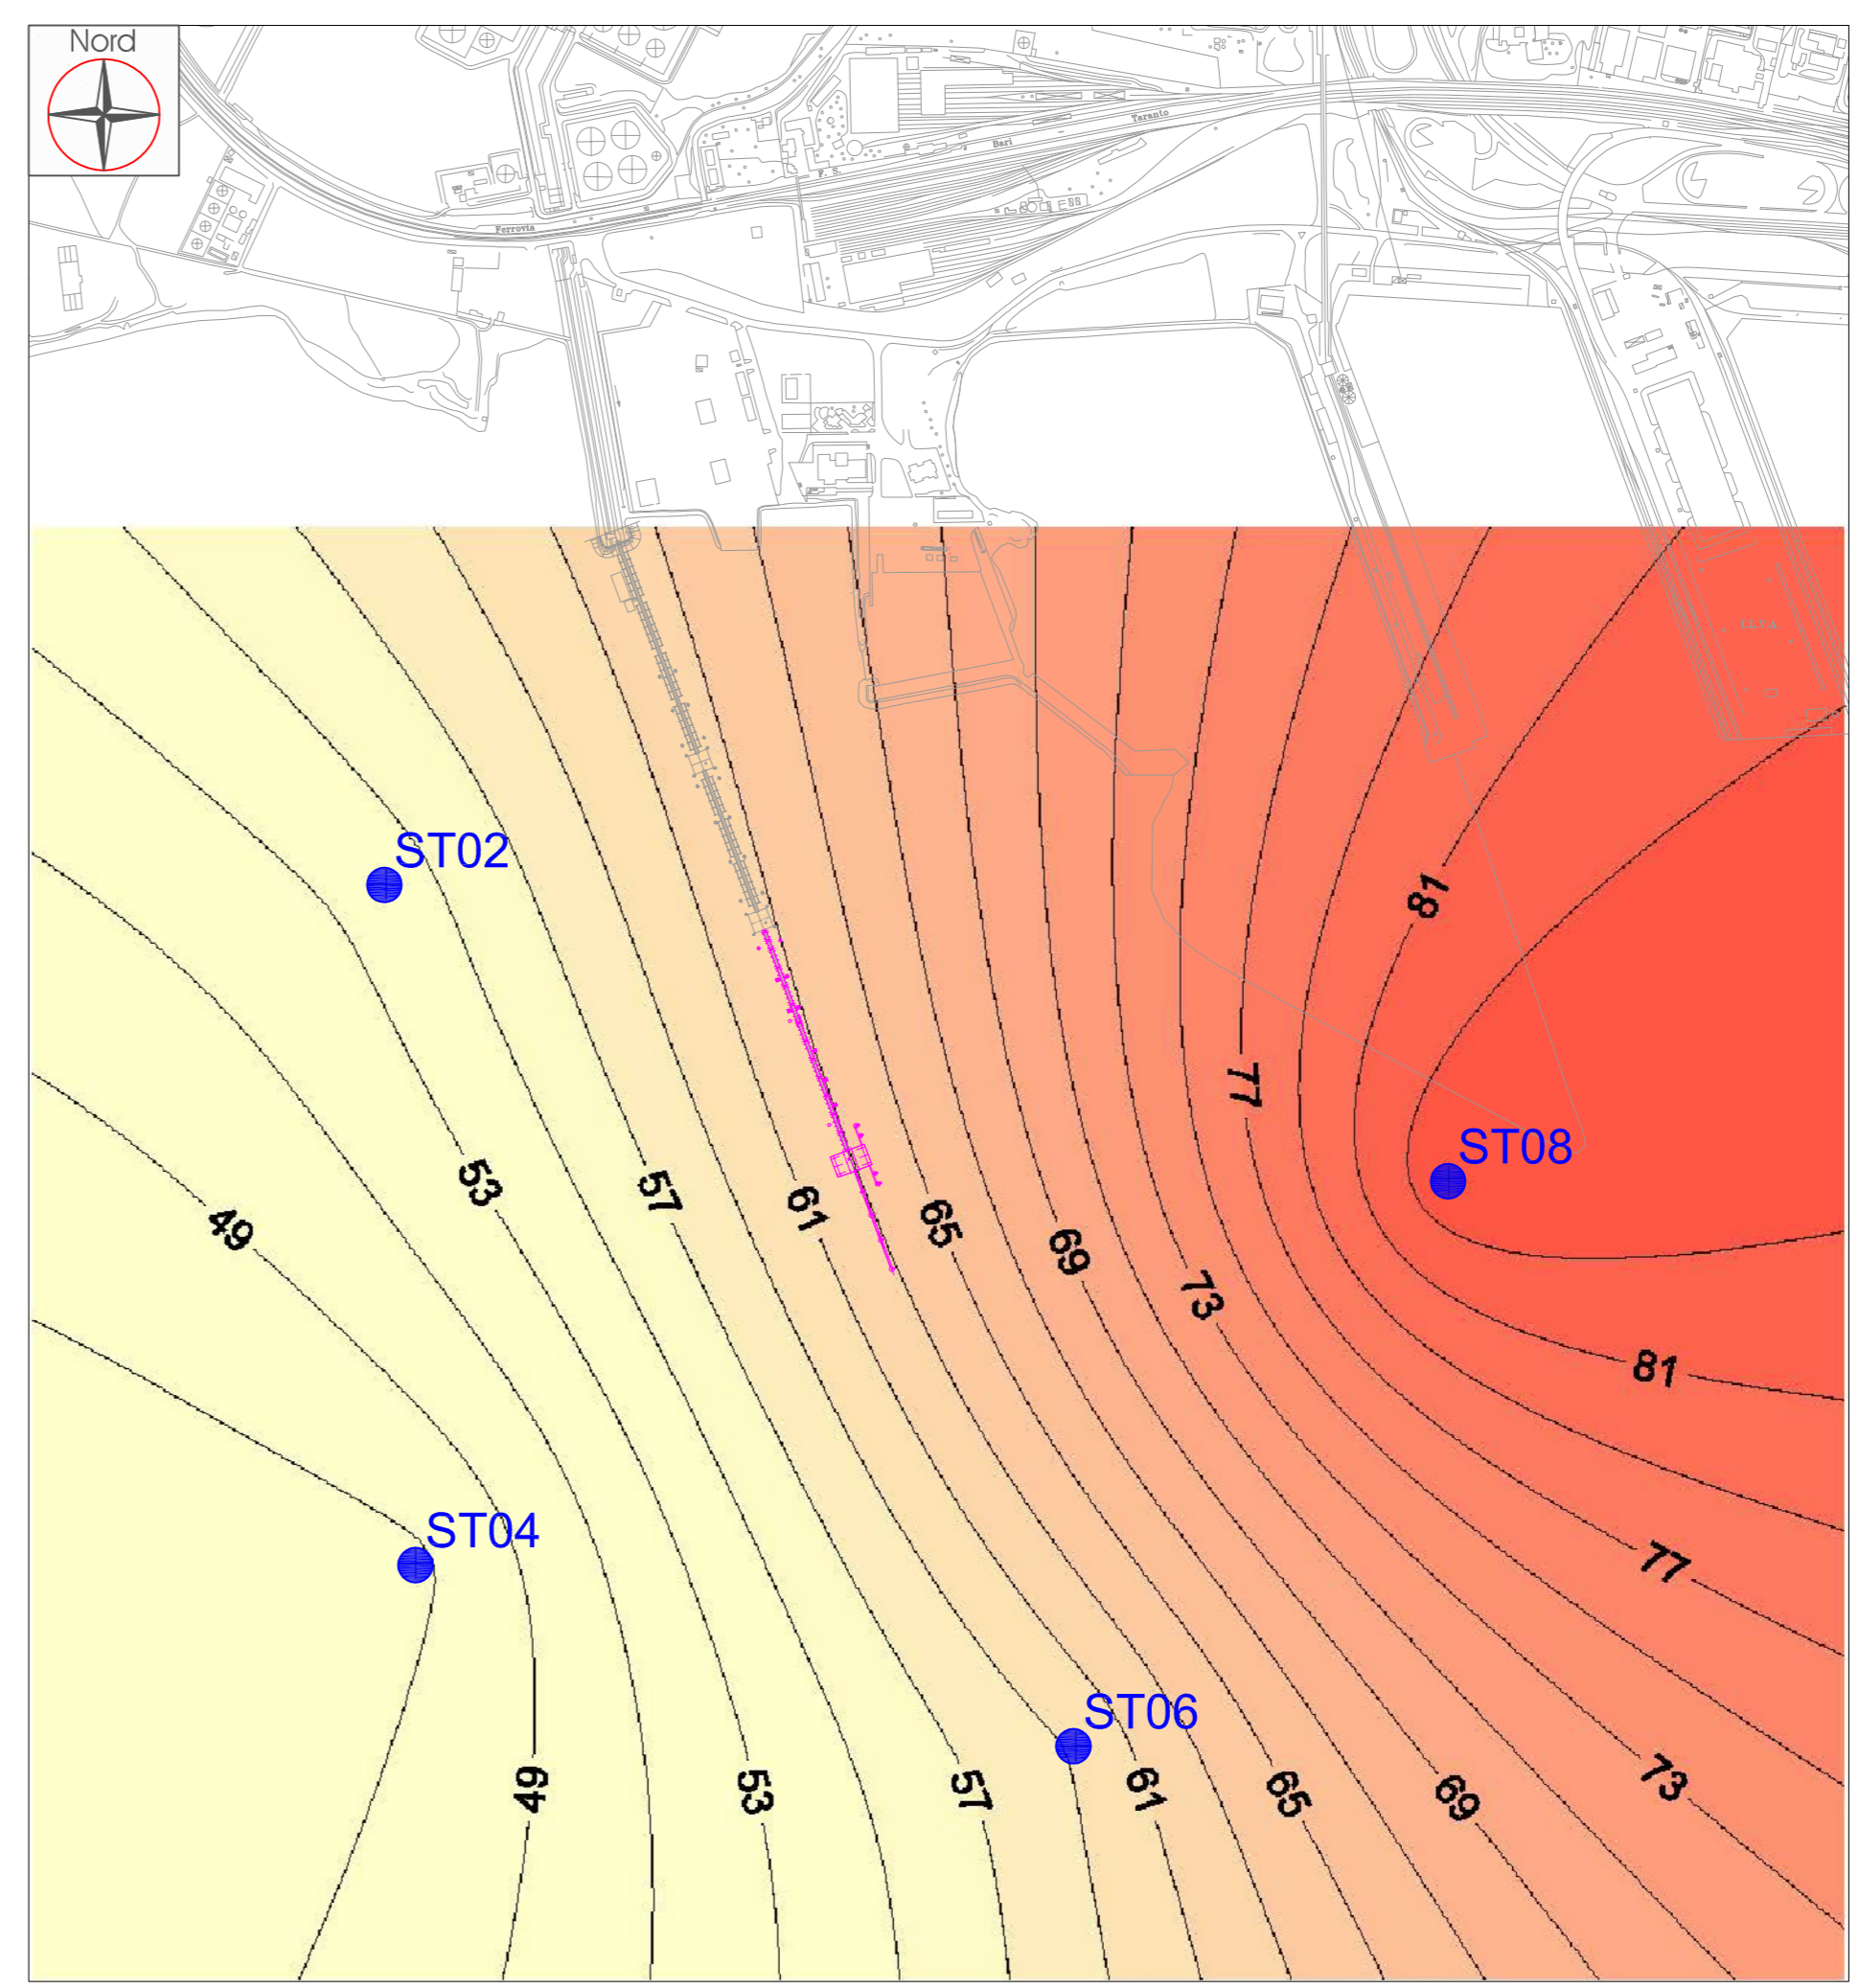


A03

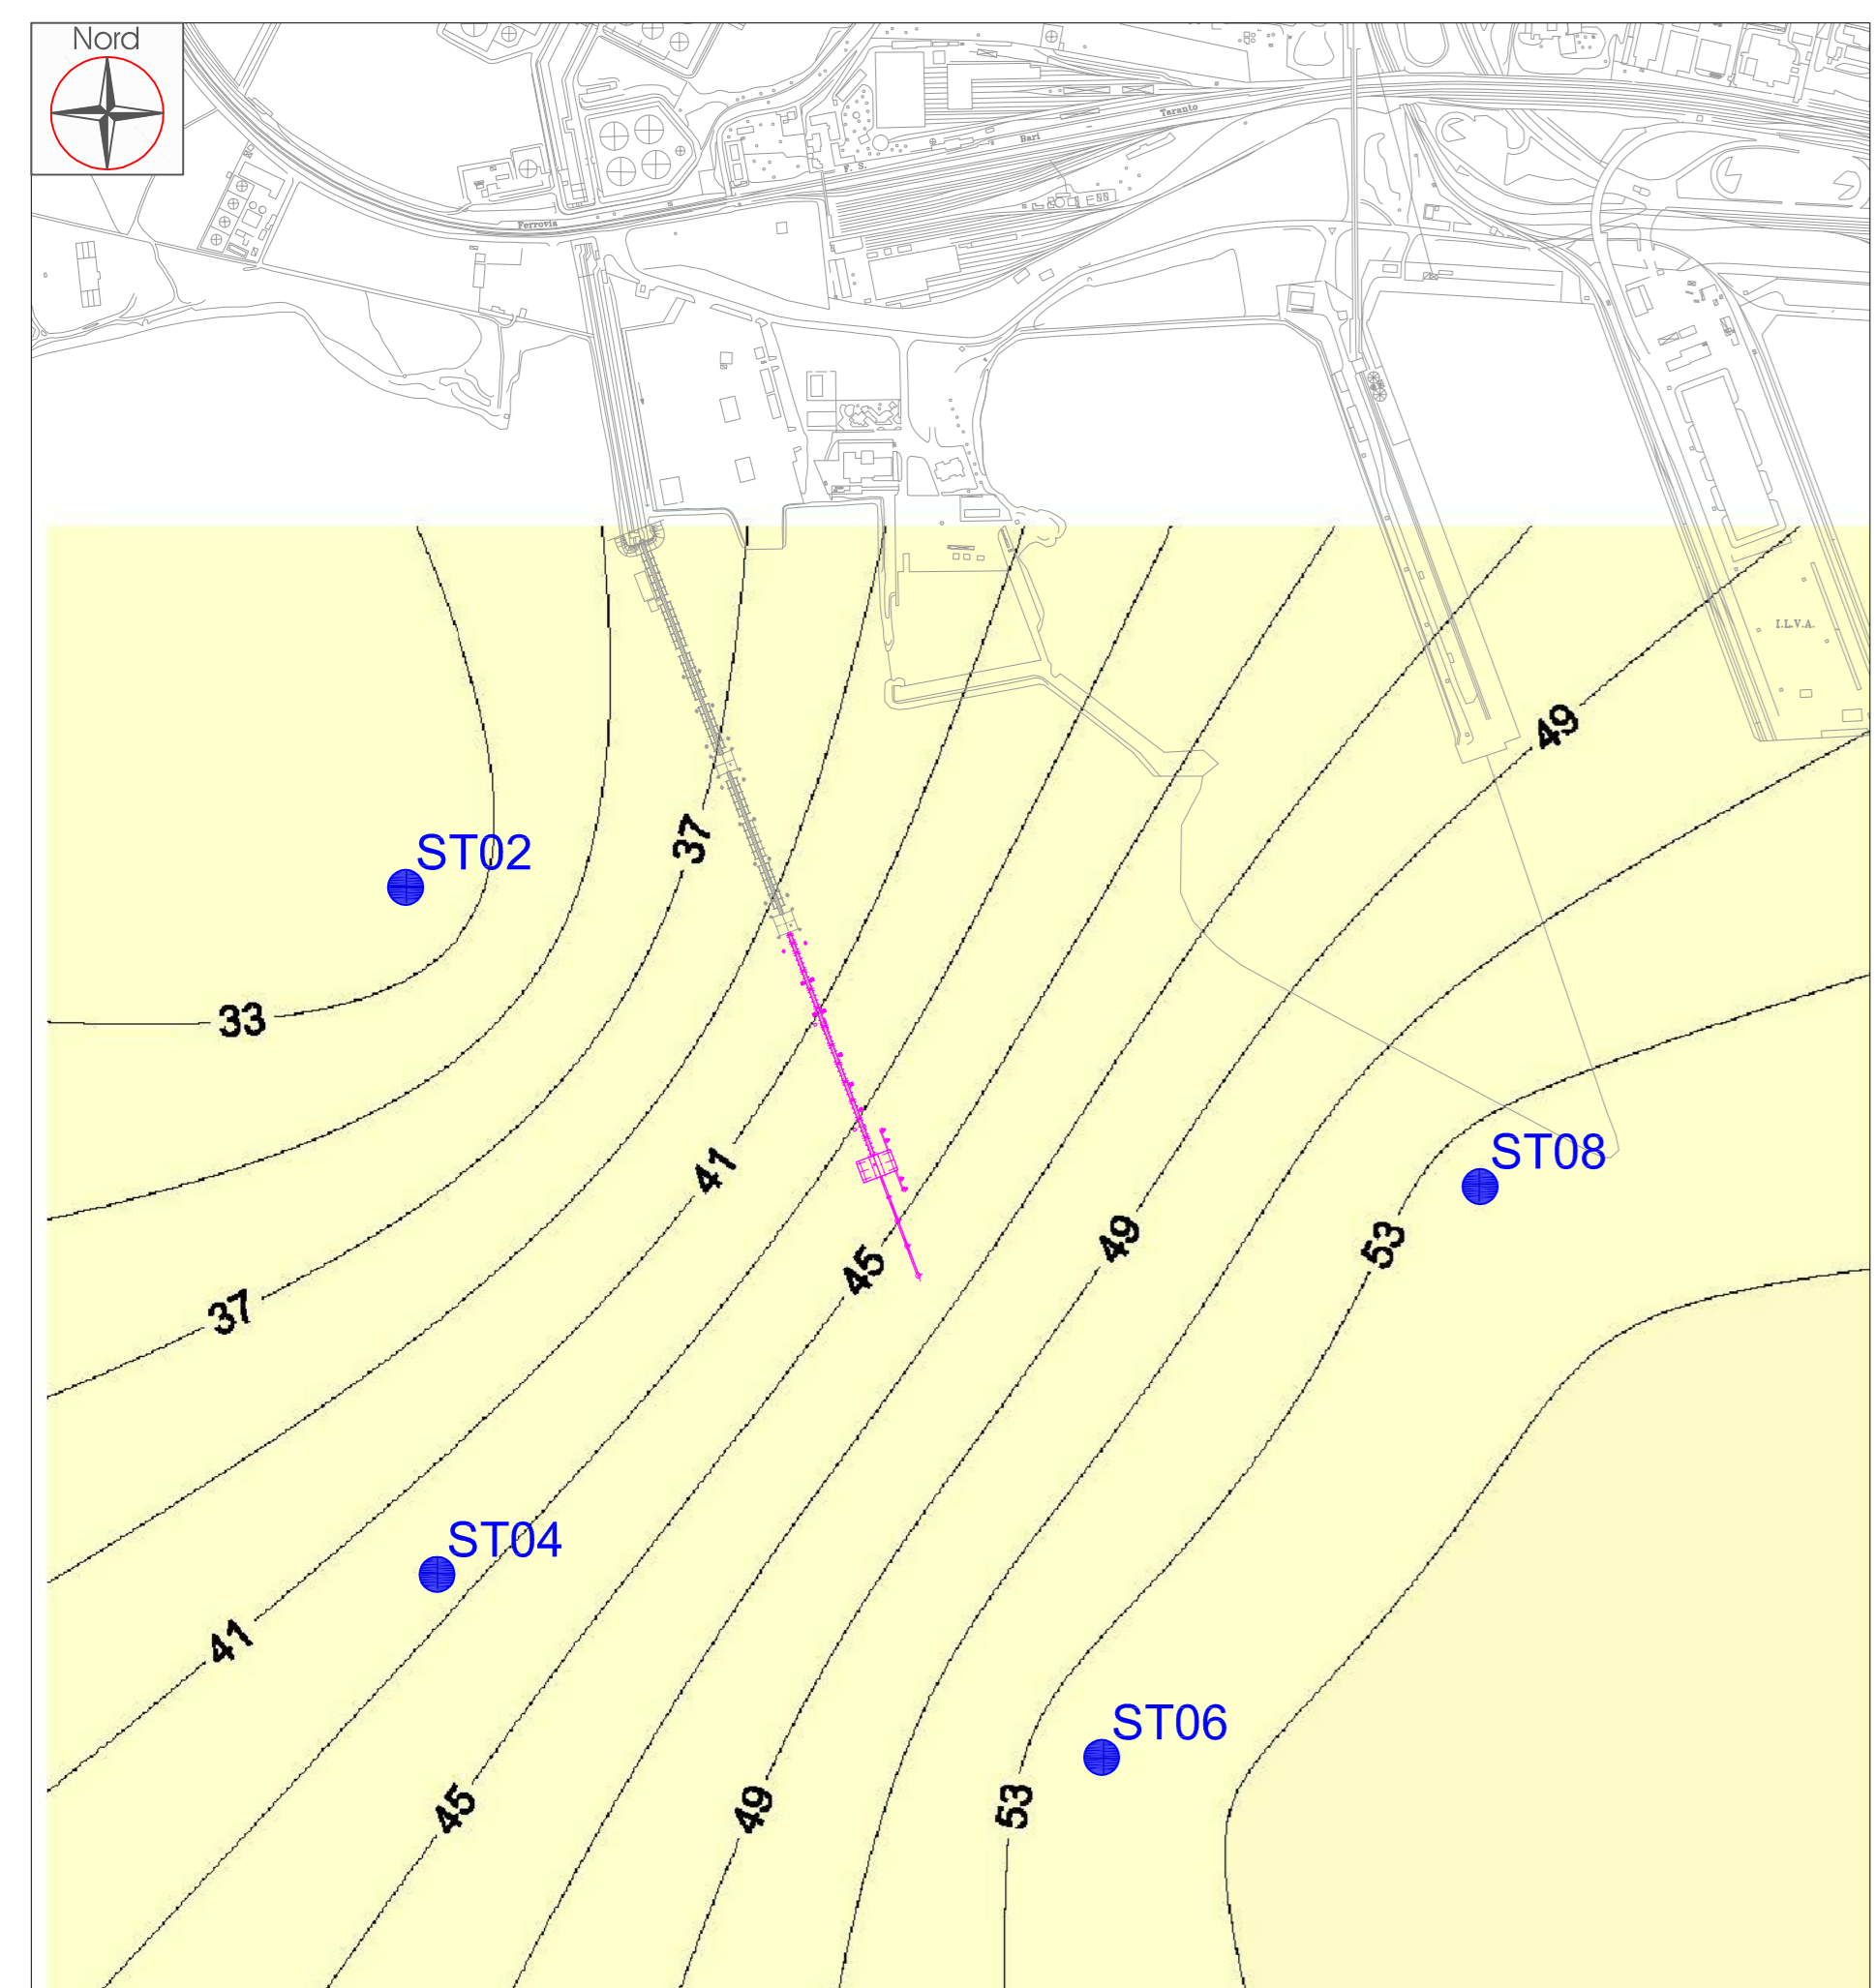

C1

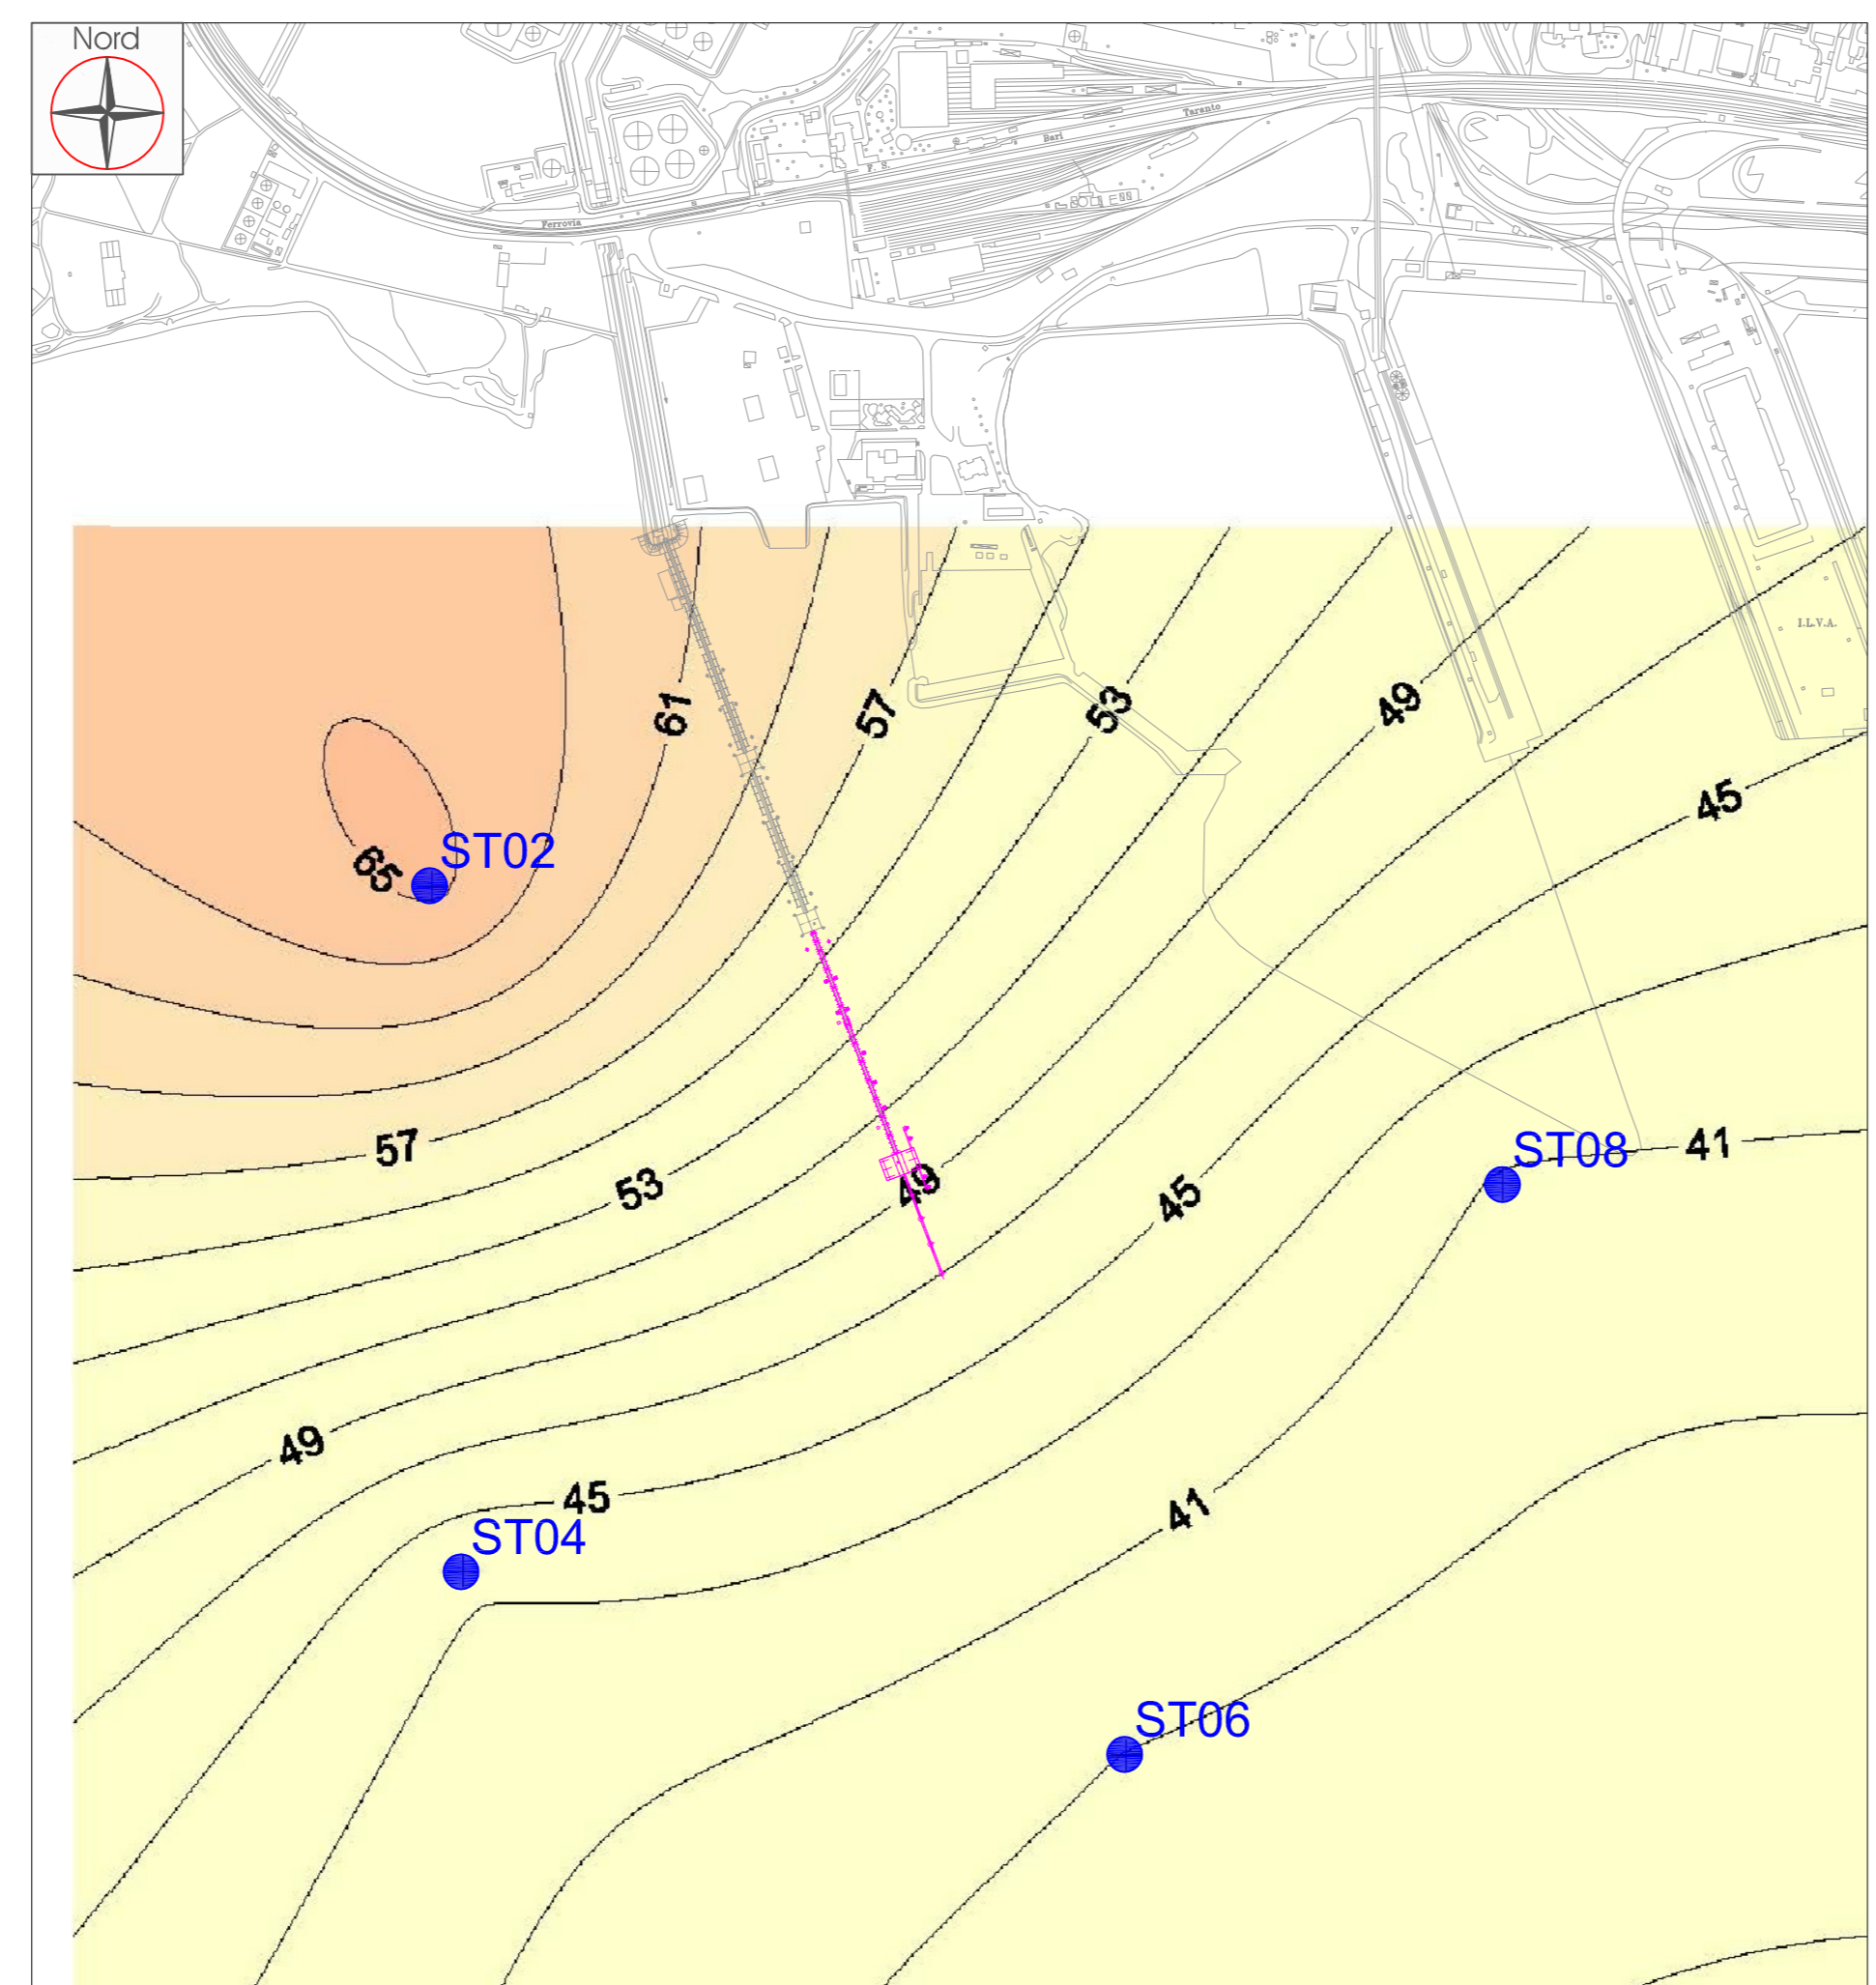

C2

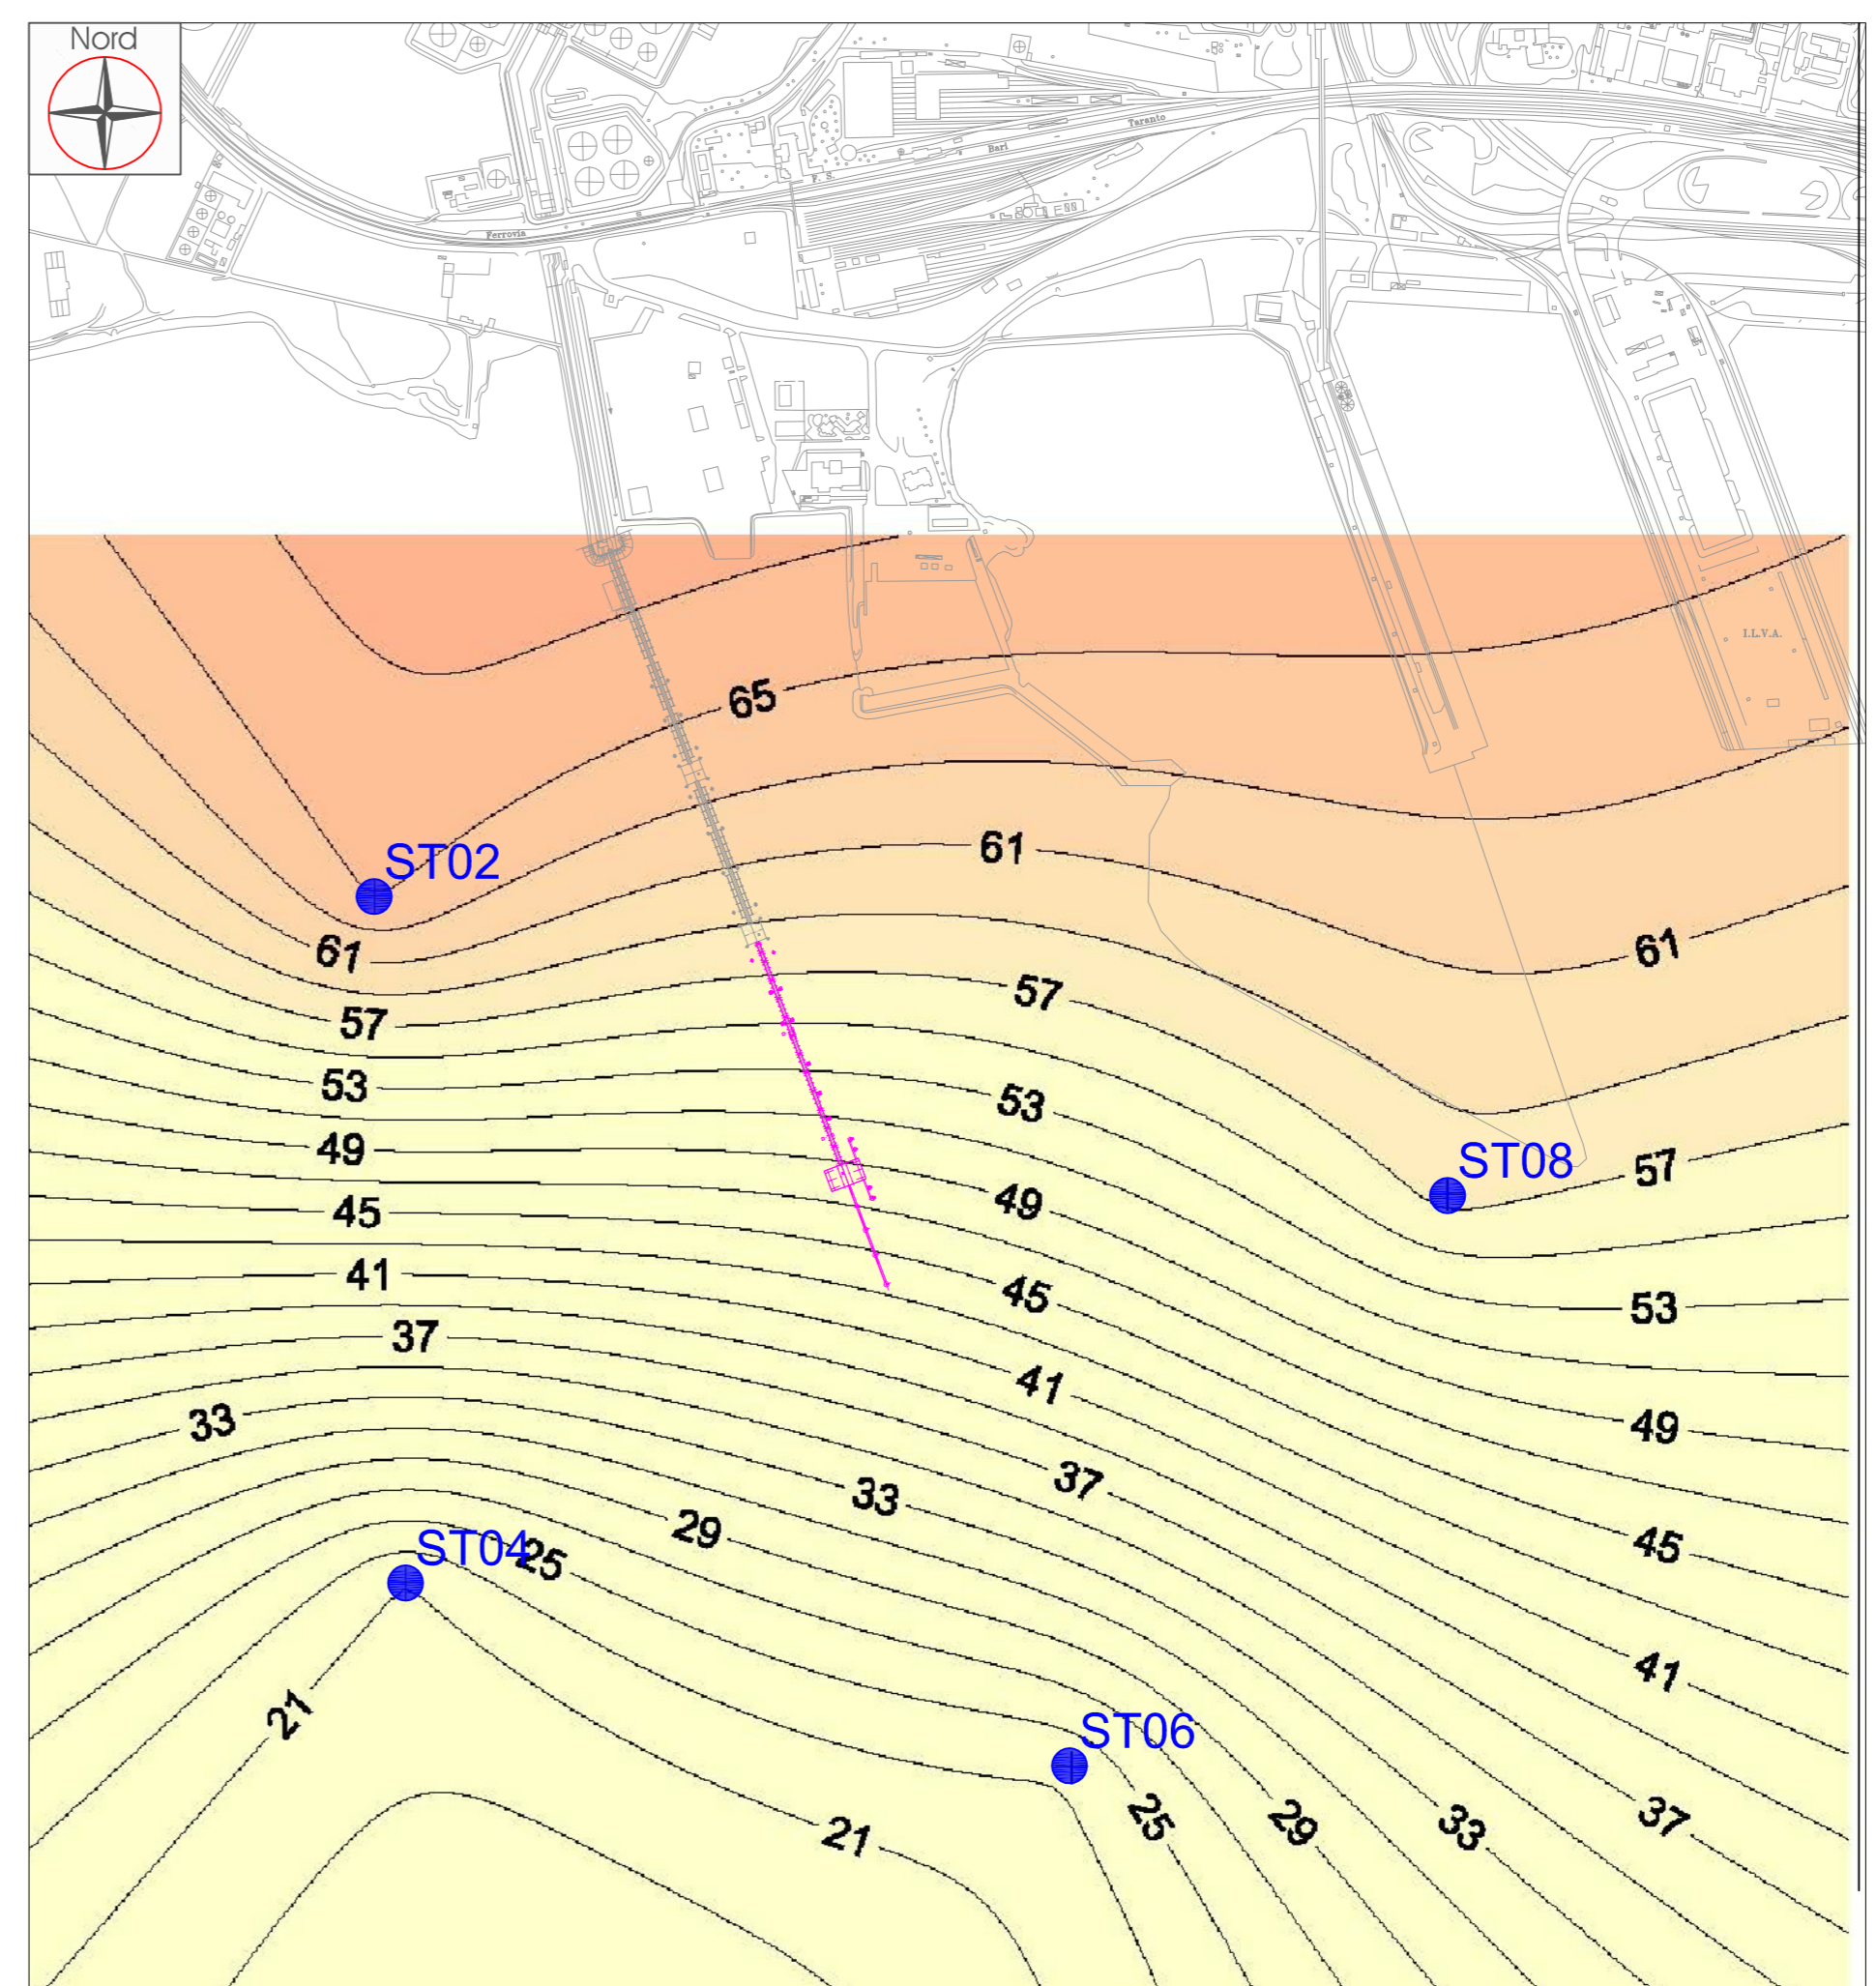

C3