
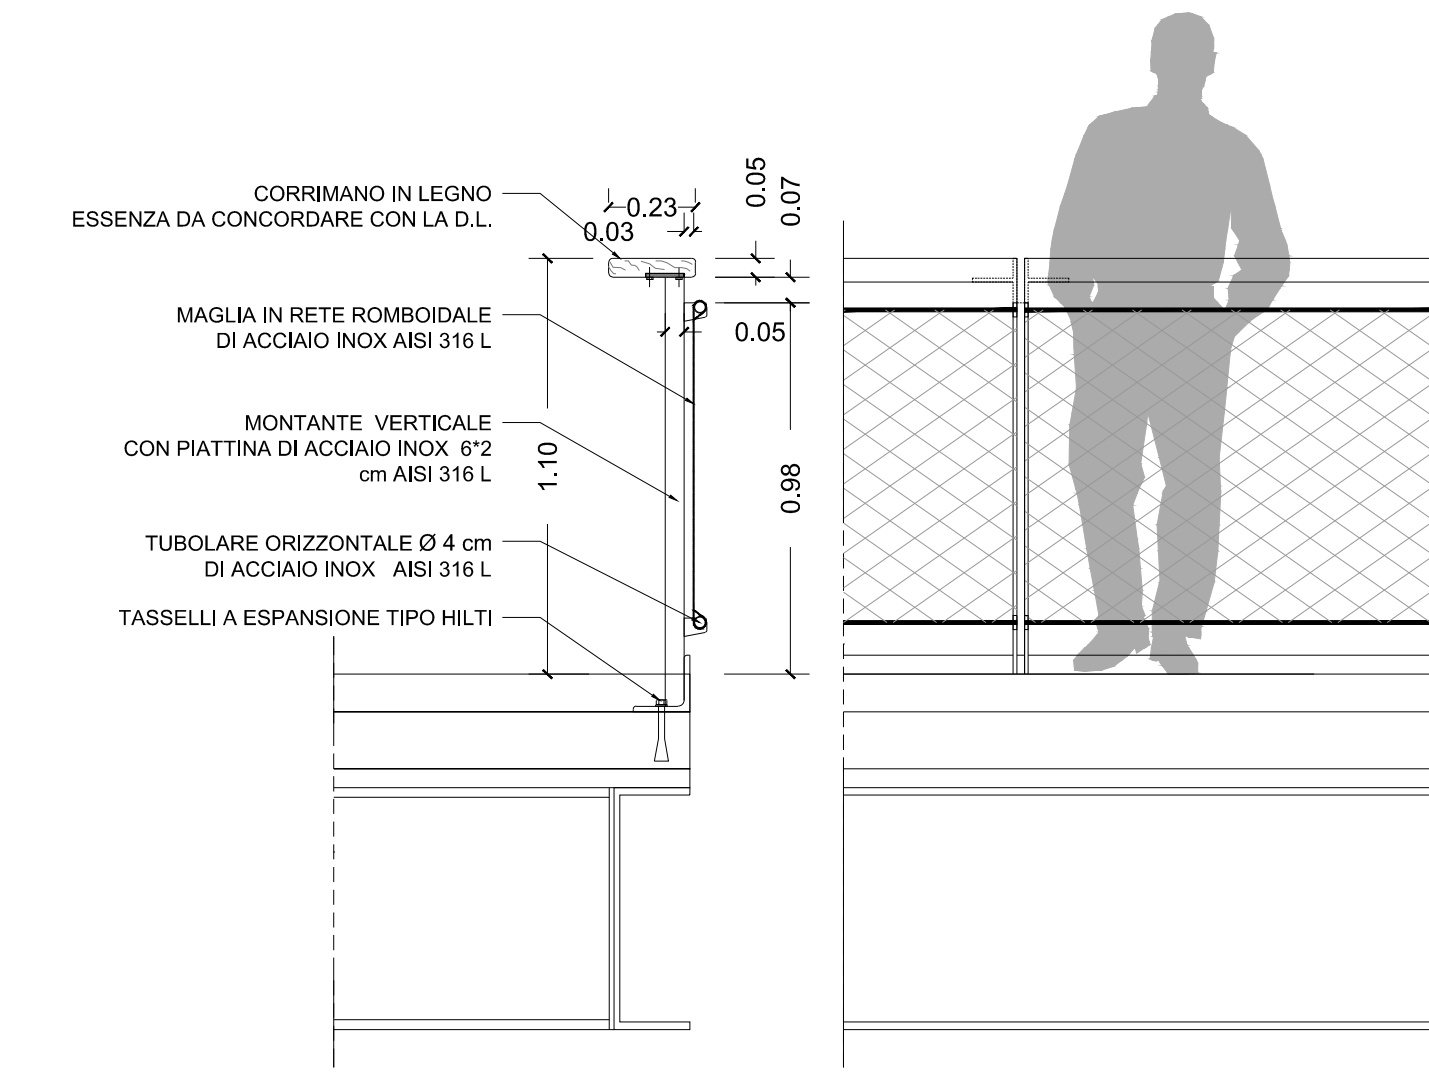
 


 

VADO LIGURE • SAVONA • PRA • GENOVA

AUTORITÀ DI SISTEMA PORTUALE DEL MAR LIGURE OCCIDENTALE

P. 3133 AMPLIAMENTO PONTE DEI MILLE LEVANTE

CUP: C34E21000130005

CIG: 88086632AA

PROGETTO DEFINITIVO

RTI MANDATARIA:
FINCOSIT

MANDANTI:
NAUTILUS
Aut. Carlo Lomax S.p.A.

RTP MANDATARIA:
3C

MANDANTI:
Modimar Project S.r.l.

RESPONSABILE DELL'INTEGRAZIONE DELLE PRESTAZIONI SPECIALISTICHE E PROGETTISTA

Ing. F. BUSOLA

IL D.E.C.

VERIFICATO

IL R.U.P.

IL RESPONSABILE DELL'ATTUAZIONE

Ing. P. SPRIANO

Ing. F. PINO

Dott. U. BENEZZOLI

21 09 DEF T012 C

TERRAZZA D'IMBARCO - PIANTE, SEZIONI E DETTAGLI ARCHITETTONICI

04/04/2022	C	Revisione		P.G.	F.C.	M.R.
17/11/2021	B	Revisione		P.C.	F.C.	M.R.
26/10/2021	A	Prima emissione		A.G.	F.C.	M.R.
Data	Rev.	Descrizione		Redatto	Controllato	Verificato