


PLANIMETRIA QUOTA BANCHINA scala 1:500

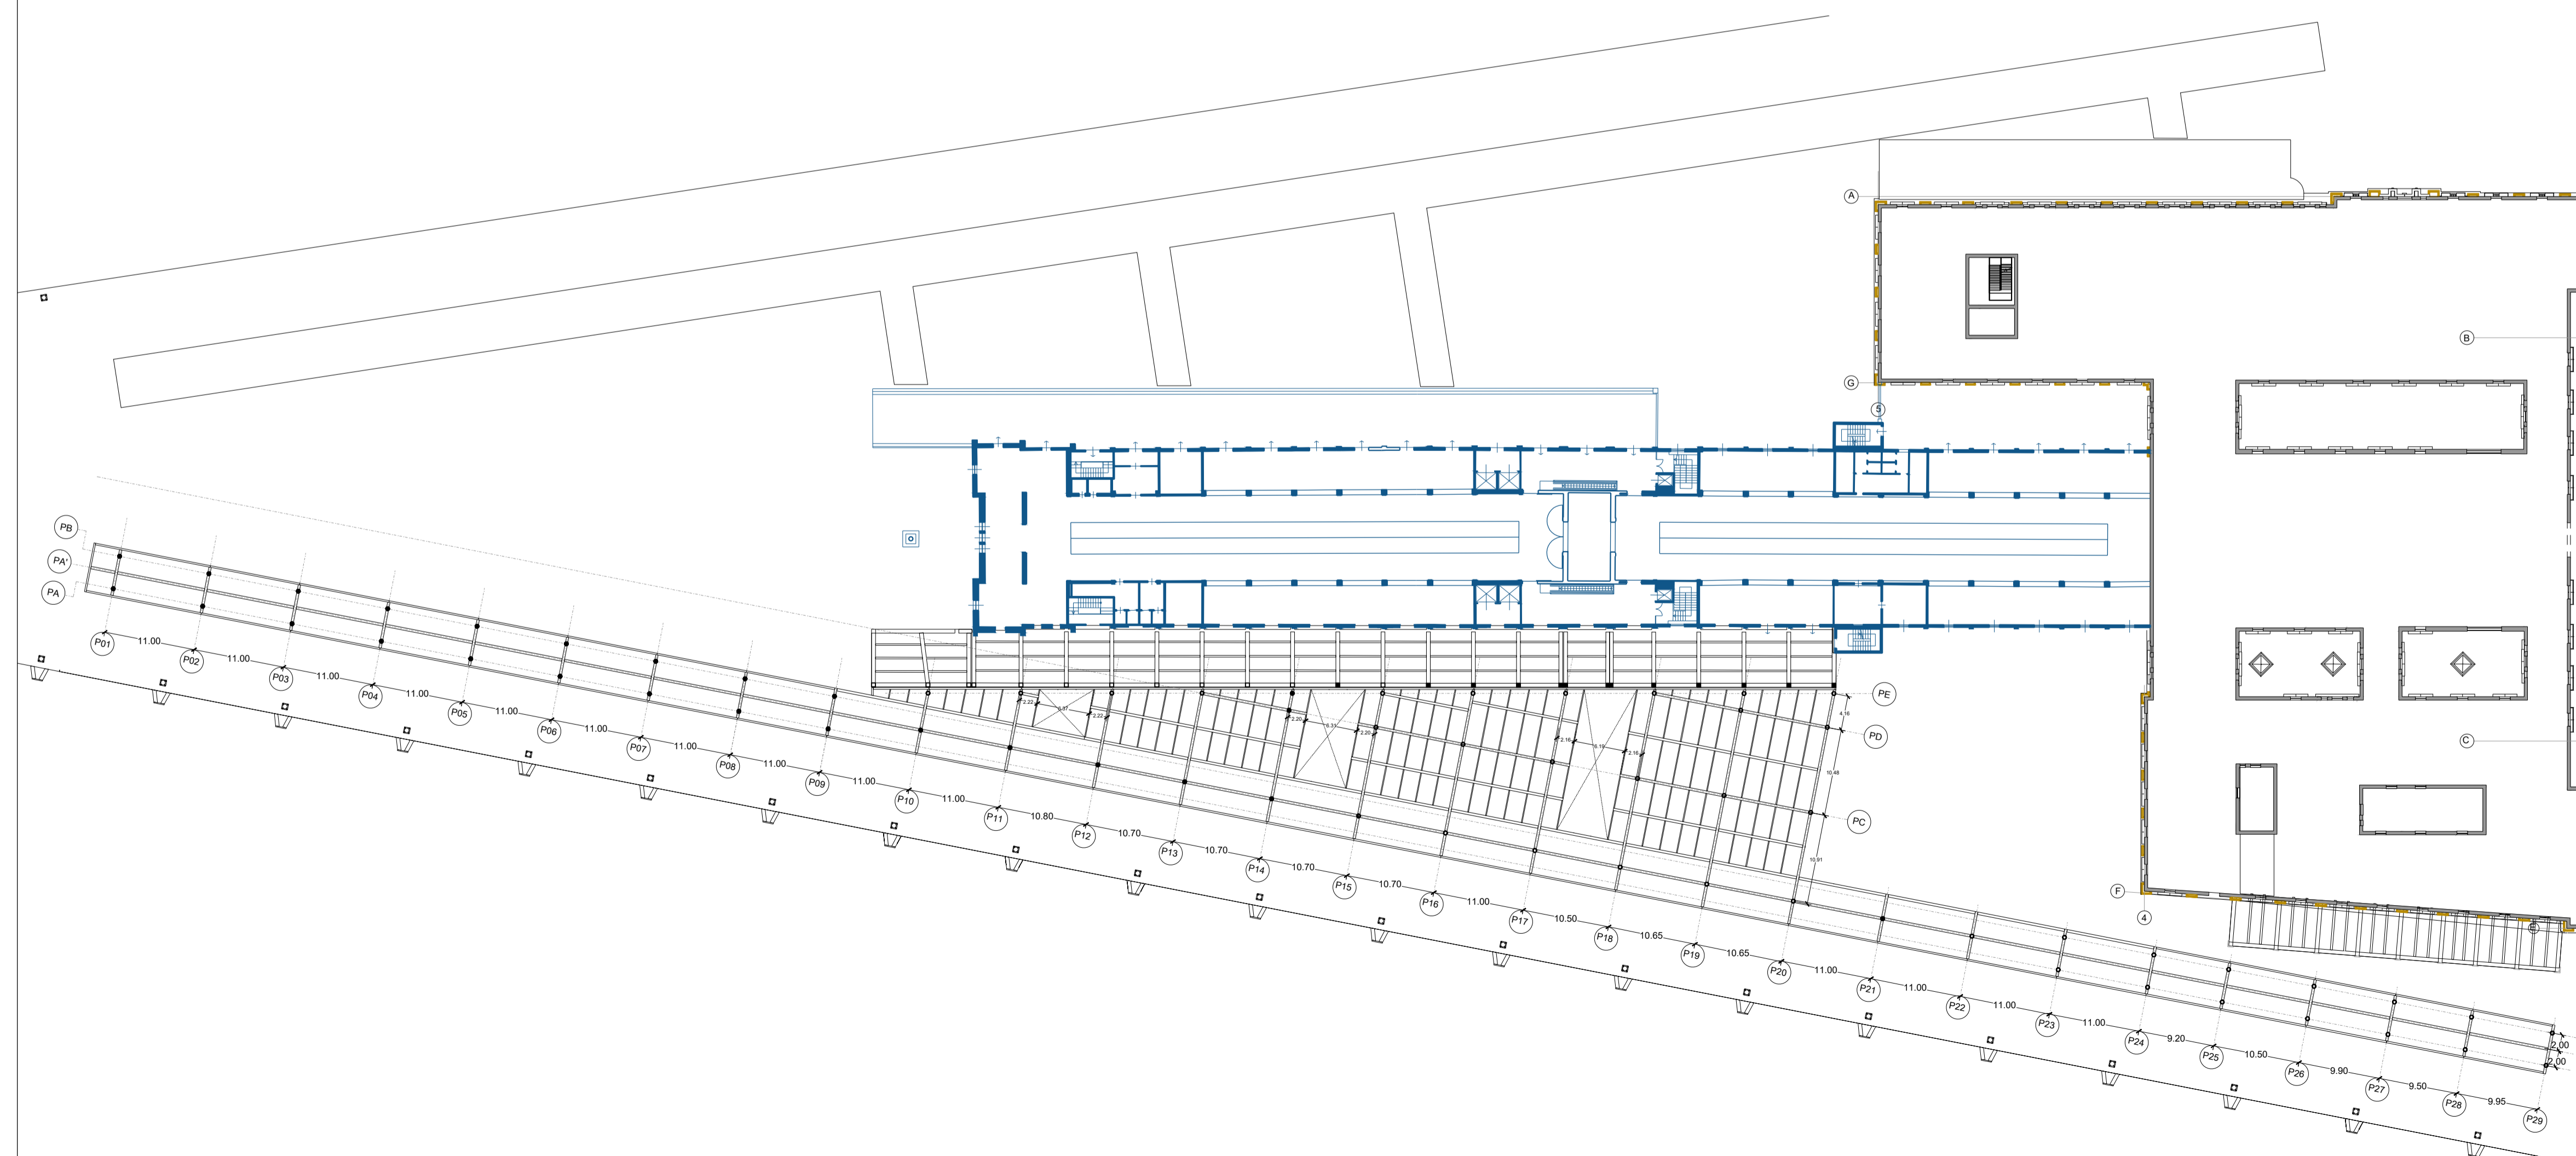



PORTS of GENOVA
VADO LIGURE • SAVONA • PRA' • GENOVA

AUTORITÀ DI SISTEMA PORTUALE DEL MAR LIGURE OCCIDENTALE

P. 3133 AMPLIAMENTO PONTE DEI MILLE LEVANTE
CUP: C34E21000130005 CIG: 88086632AA

PROGETTO DEFINITIVO

<p>RTI MANDATARIA: FINCOSIT</p> <p>MANDANTI: NAUTILUS Modimar Project S.r.l.</p> <p>Dott. Carlo Agnese S.p.A.</p>	<p>RTP MANDATARIA: TECNOITAL</p> <p>MANDANTI: Modimar Project S.r.l.</p> <p>3Ct</p>
--	--

RESPONSABILE DELL'INTEGRAZIONE DELLE PRESTAZIONI SPECIALISTICHE E PROGETTISTA
Ing. F. BUSOLA

IL D.E.C. Ing. P. SPRIANO	VERIFICATO	IL R.U.P. Ing. F. PINO	IL RESPONSABILE DELL'ATTUAZIONE Dott. U. BENEZZOLI
------------------------------	------------	---------------------------	---

21 09 DEF T013 C

TERRAZZA D'IMBARCO
PIANTA DEGLI ELEMENTI STRUTTURALI

Data	Rev.	Descrizione	Redatto	Controllato	Verificato
04/04/2022	C	Revisione	P.C.	F.C.	M.R.
17/11/2021	B	Revisione	P.C.	F.C.	M.R.
29/10/2021	A	Prima emissione	A.C.	F.C.	M.R.

PLANIMETRIA QUOTA IMPALCATO TERRAZZA DI IMBARCO scala 1:500