


LEGENDA	identificativo bitta
bitte non oggetto del presente appalto	1-5
bitte tipo C da 300 t	6-7 e 43-44
bitte tipo T da 300 t	8-10, 32-33 e 42
bitte tipo T da 150 t	11-34
bitte tipo T da 50 t	34-41


BITTA TIPO C

- Bitta cilindrica in ghisa sferoidale
- Capacità 300t (SWL)

Pianta

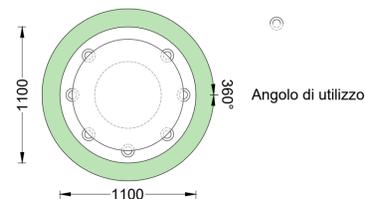


Sezione

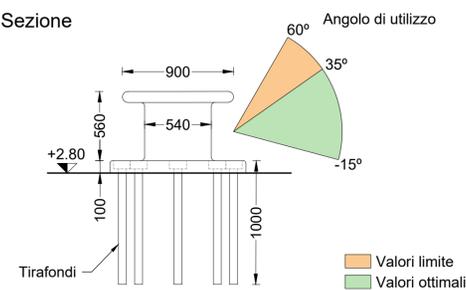


BITTA TIPO T

- Bitta TEE HEAD in ghisa sferoidale
- Capacità 150t (SWL)

Pianta

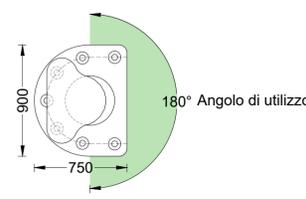


Sezione

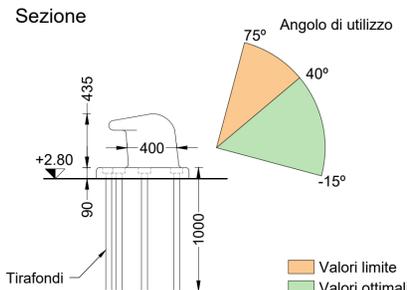


BITTA TIPO T

- Bitta TEE HEAD in ghisa sferoidale
- Capacità 300t (SWL)

Pianta

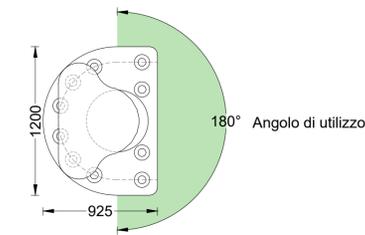


Sezione

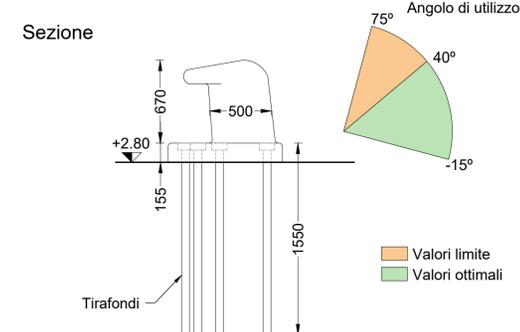


PARABORDO TIPO CONICO

Pianta

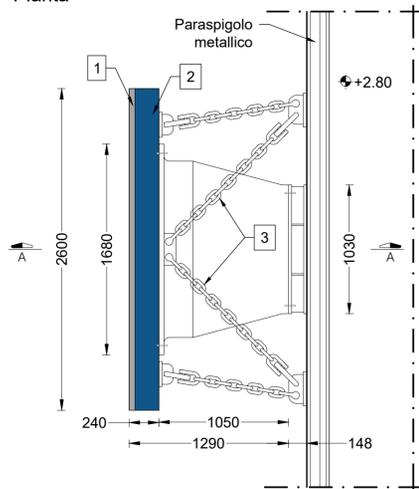


Valori caratteristici:
Energia assorbita = 860 kNm
Reazione = 1375 kN

Sezione trasversale A-A


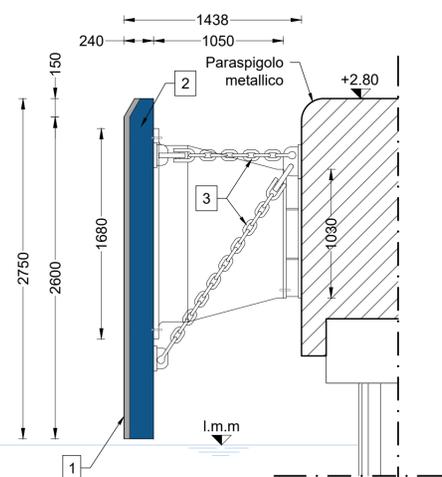


- 1 Pannelli in UHMW (materiale resistente all'usura con basso attrito e antimarcatura)
- 2 Struttura in carpenteria metallica protetta con vernice
- 3 Catene di rinforzo

Prospetto

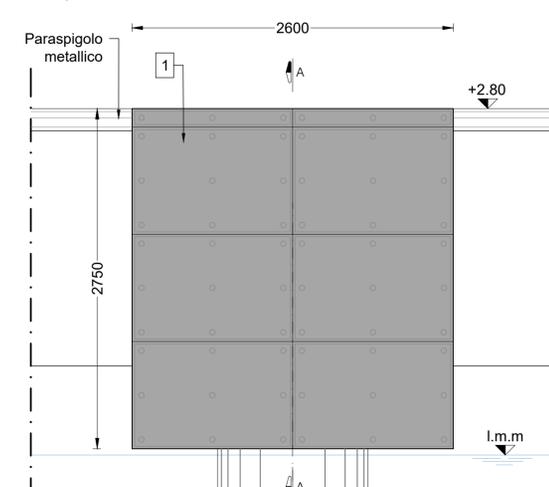

NOTA:
Tutte le dimensioni sono in mm, le quote sono riferite al l.m.m
le misure dei parabordi e delle bitte sono indicative e potranno subire variazioni in base al fornitore prescelto

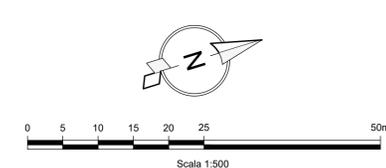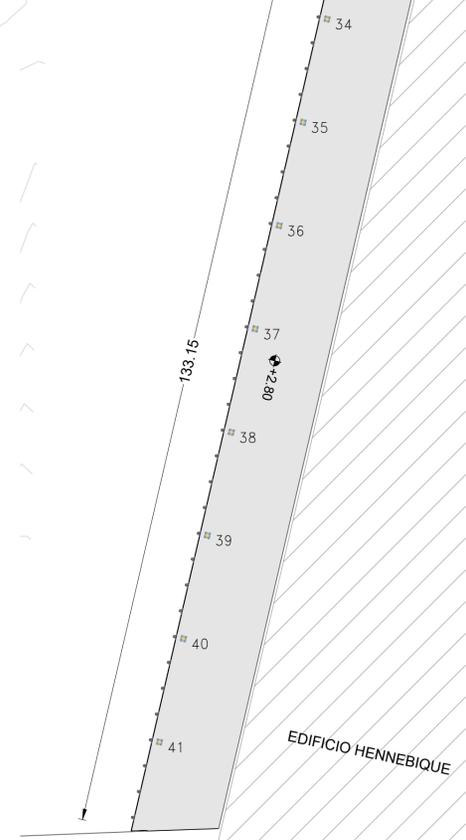

NOTA:
Per i dettagli degli arredi di banchina della Calata Santa Limbania si rimanda alla tavola T029



AUTORITÀ DI SISTEMA PORTUALE DEL MAR LIGURE OCCIDENTALE

P. 3133 AMPLIAMENTO PONTE DEI MILLE LEVANTE

CUP: C34E21000130005

CIG: 88086632AA

PROGETTO DEFINITIVO

RTI MANDATARIA:



MANDANTI:



RESPONSABILE DELL'INTEGRAZIONE DELLE PRESTAZIONI SPECIALISTICHE E PROGETTISTA

Ing. F. BUSOLA

RTP MANDATARIA:



MANDANTI:



IL D.E.C.

Ing. P. SPRIANO

VERIFICATO

IL R.U.P.

Ing. F. PINO

IL RESPONSABILE DELL'ATTUAZIONE

Dott. U. BENEZZOLI

21 09 DEF T018 C

ARREDI DI BANCHINA

Data	Rev.	Descrizione	Redatto	Controllato	Verificato
15/03/2022	C	Revisione bitte aggiuntive e parabordi tipo SCN	A.C.	F.C.	M.R.
17/11/2021	B	Revisione	A.C.	F.C.	M.R.
29/10/2021	A	Prima emissione	A.C.	F.C.	M.R.