


PLANIMETRIA
scala 1:4.000


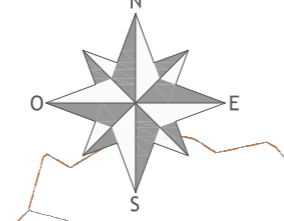


MISURE DI MITIGAZIONE - PUNTO 5.3 let a) DEL D.M. 10-9-2010

- Raggio 200m(pari all'altezza massima dell'aerogeneratore)
Distanza minima di ogni aerogeneratore da unità abitative munite di abitabilità, regolarmente censite e stabilmente abitate
- Unità abitative munite di abitabilità, regolarmente censite e stabilmente abitate
- Altri edifici

VERIFICA DISTANZE AEROGENERATORI RISPETTO AI FABBRICATI REGOLARMENTE CENSITI CATASTALMENTE (Espressa in metri)

F A B B R I C A T I	Num. id.	3
	Comune	SANT'AGATA DI PUGLIA
Foglio	71	
Particella	265	
Categoria Catastale	NON CLASSATO	
T O R R E	DISTANZA TRA AEROGENERATORI E FABBRICATI (m)	
	WTG SG01NEW	1399
	WTG SG03NEW	320
	WTG SG05NEW	256
	WTG SG11NEW	737
	WTG SG13NEW	611
WTG SG15NEW	1916	

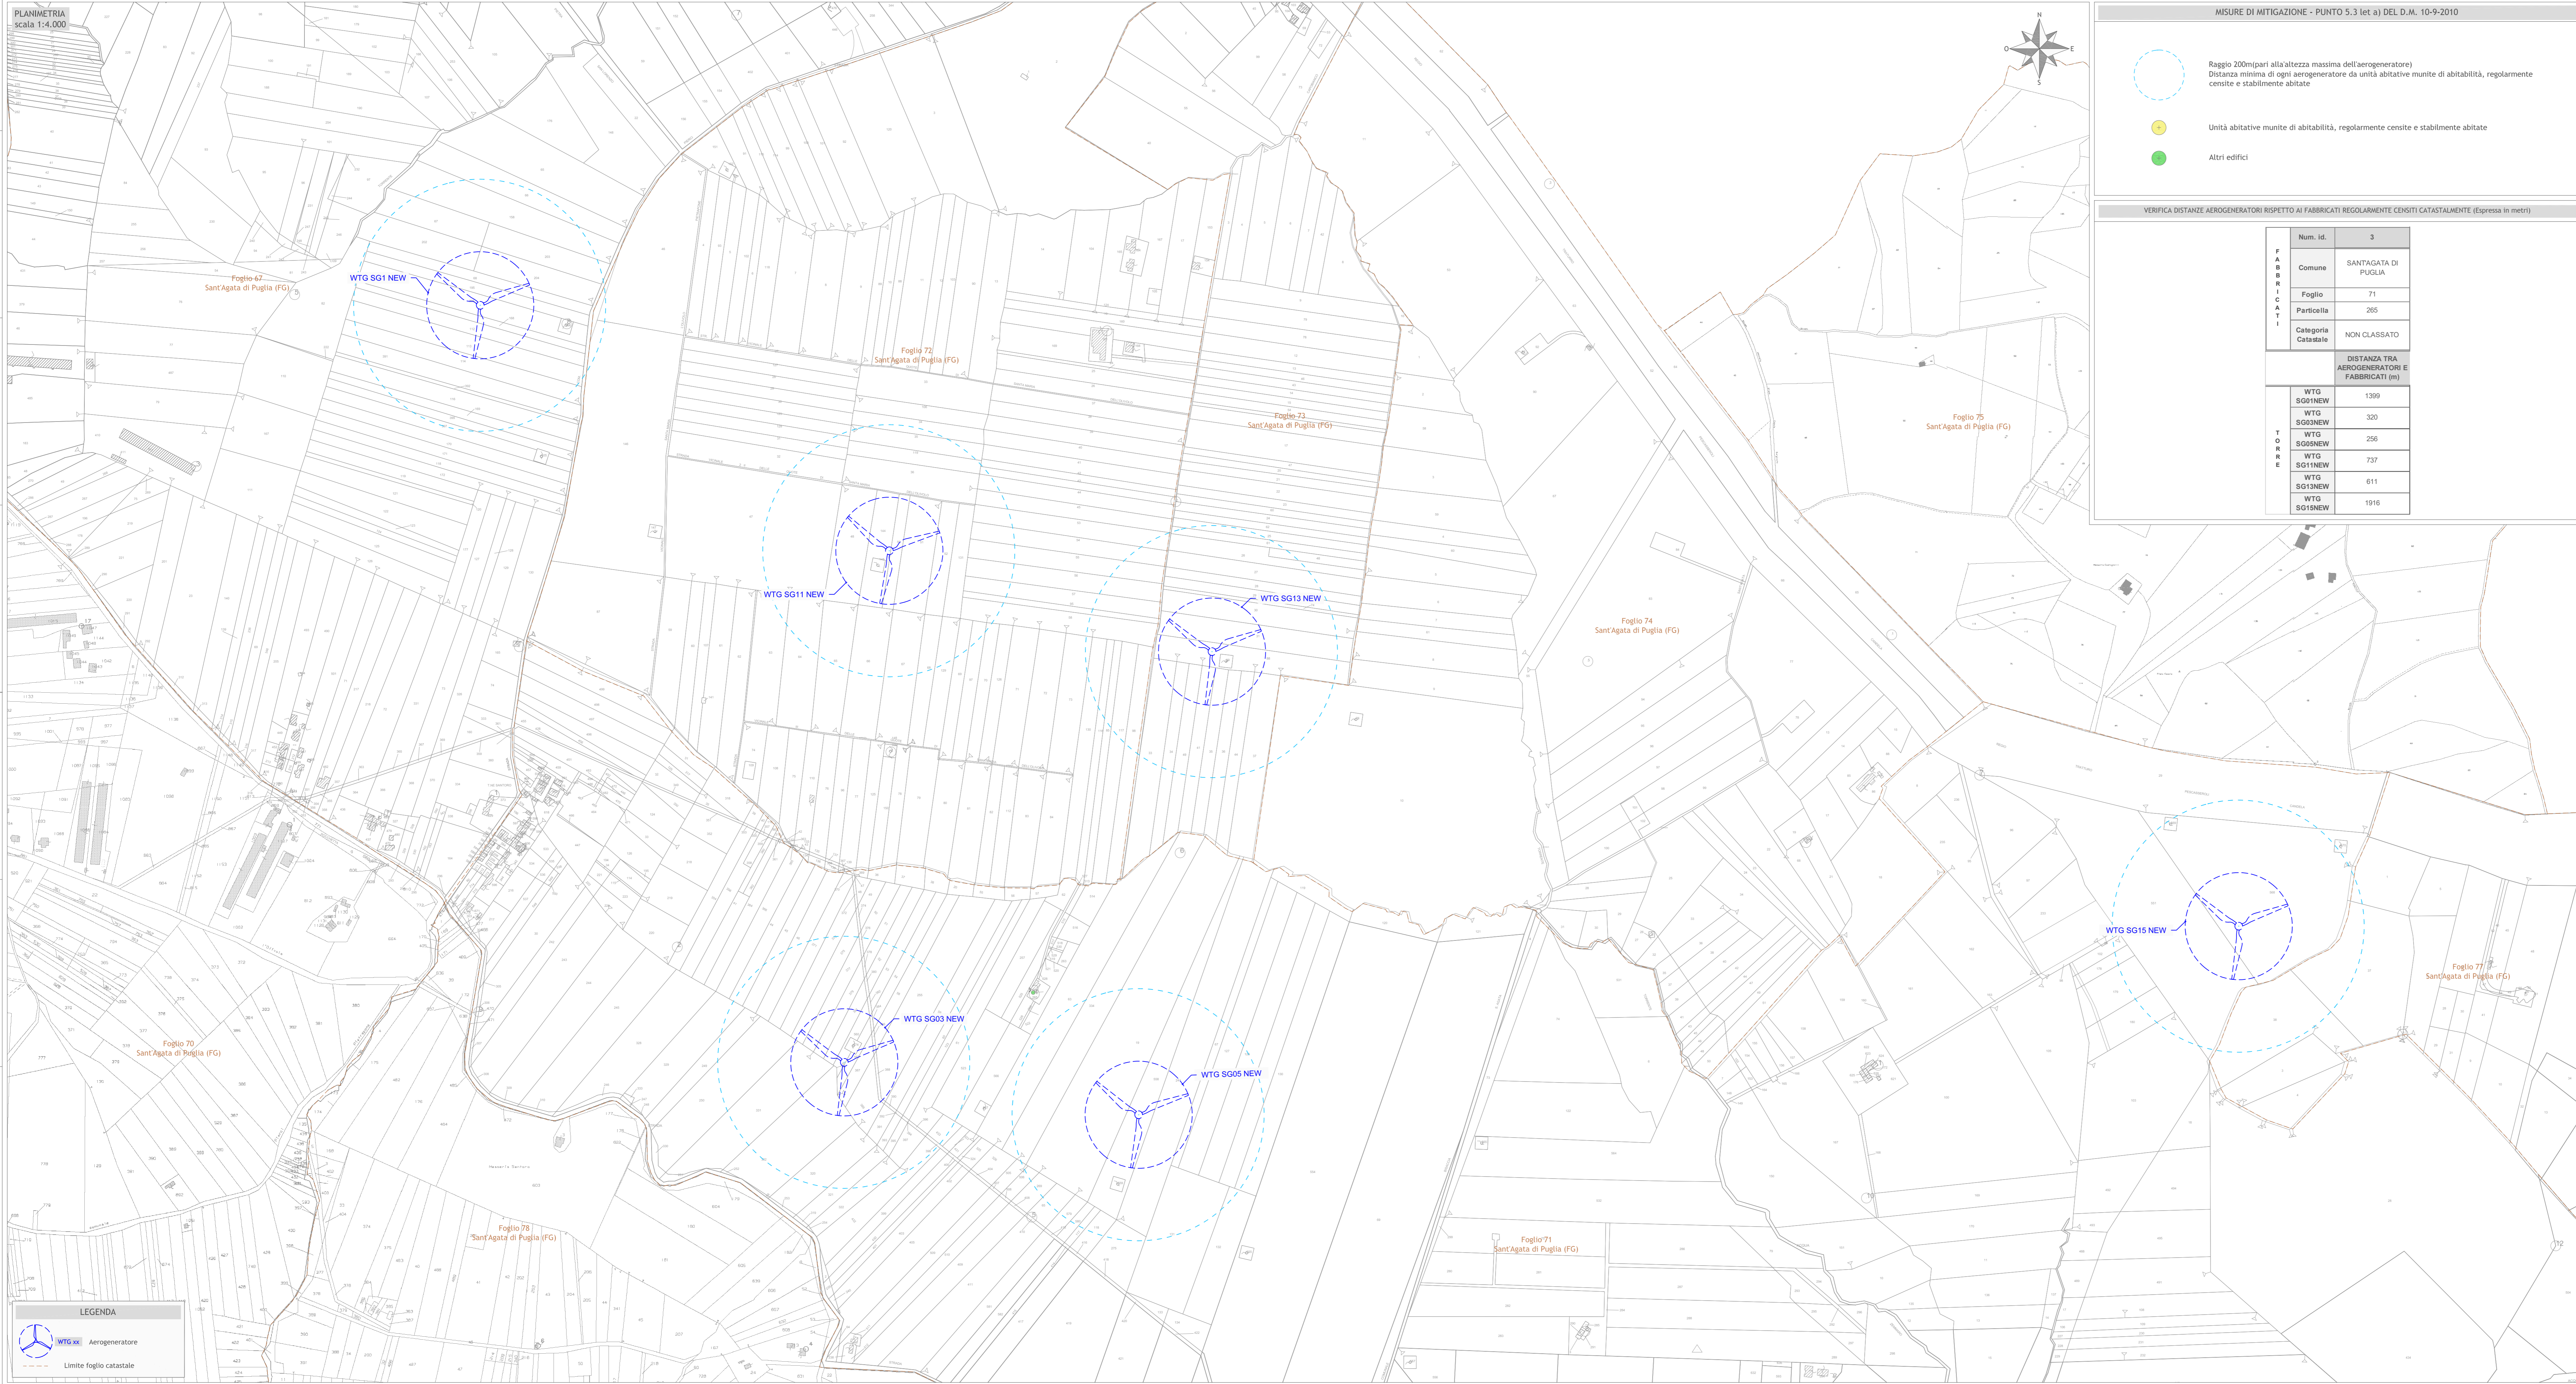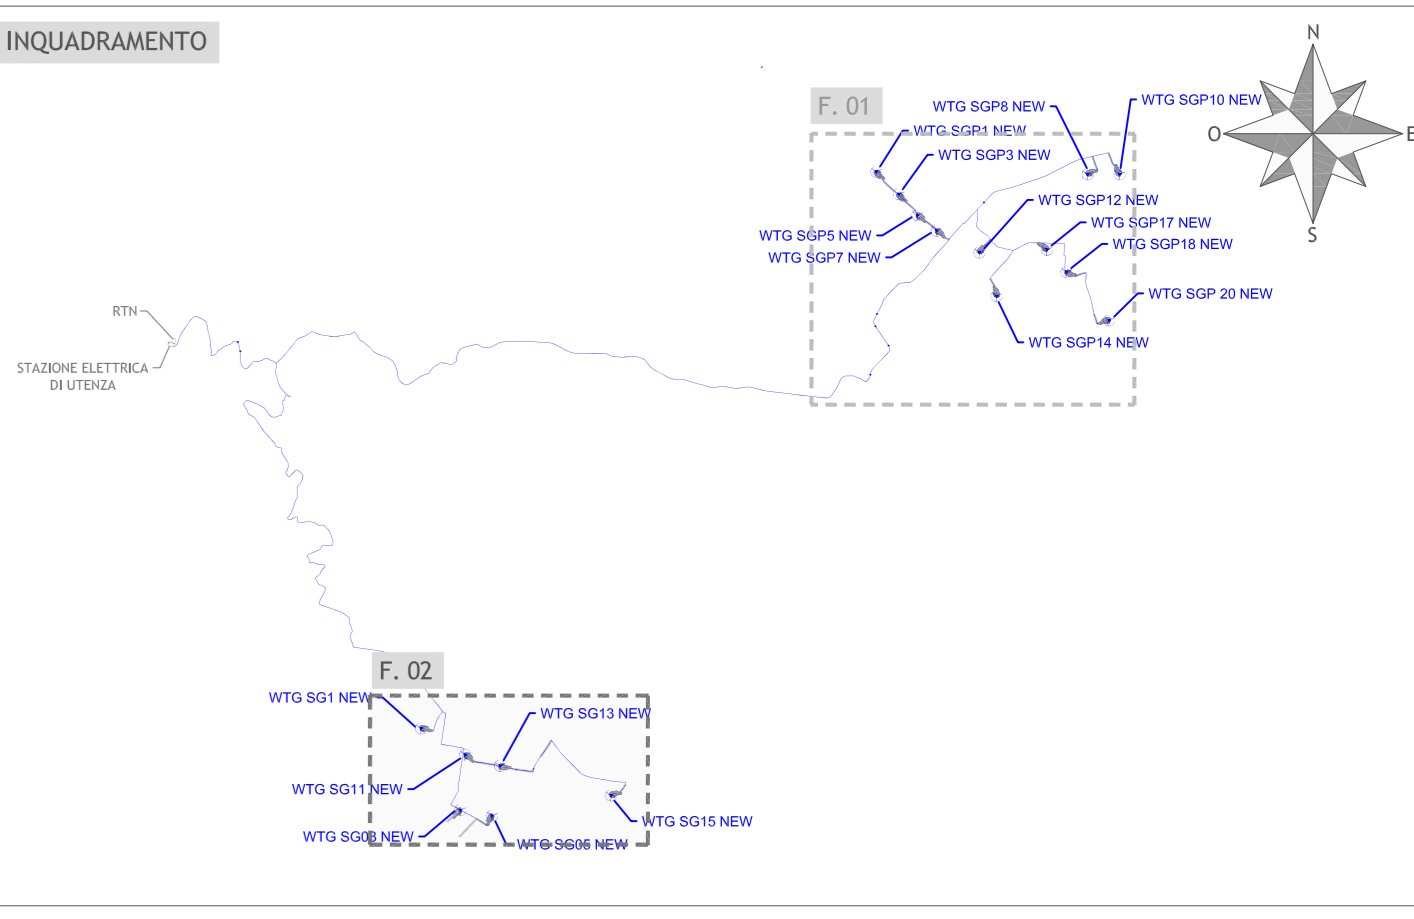

LEGENDA

- WTG xx Aerogeneratore
- Limite foglio catastale

Regione Puglia
Provincia di Foggia
Comuni di Sant'Agata di Puglia e Accadia

Proposta di ammodernamento complessivo ("repowering") del "Parco Eolico Sant'Agata" esistente da 72MW, con smantellamento degli attuali 36 aerogeneratori e sostituzione in riduzione degli stessi con l'installazione di 17 aerogeneratori, per una potenza totale definitiva di 105,4 MW

PLANIMETRIA CATASTALE CON VERIFICA DISTANZE DA ABITAZIONI
FOGLIO 2

Scala	Formato Stampa	Numero documento	Commissa	Fase	Tipo doc.	Progr. doc.	Rev.
1:4.000	A1+		224302	D	D	0222	00
Foglio	1 di 1						

Proprietario: FRI-EL S. AGATA S.R.L.
Piazza del Grano 3
39100 Bolzano (BZ)
fri-el_s.agata@legalmail.it
P. Iva/Cod. Fisc. 02380420212

VALUTAZIONE PRELIMINARE, ai sensi dell'art. 6, comma 9 del D.Lgs 152/2006

Progettazione: PROGETTO ENERGIA S.R.L.
Via Senni 8, 82081 Arco (TN)
www.progettoenergia.it
SERVIZI DI INGEGNERIA INTEGRATI

Progettista: MASSIMO LO RUSSO
INGEGNERE
PROFESSIONALITÀ N. 1555

Sul presente elaborato sussiste il DIRITTO DI PROPRIETÀ. Qualsiasi utilizzo non preventivamente autorizzato sarà perseguibile ai sensi della normativa vigente.

Rev.	Data	Descrizione revisione	Redatto	Controllato	Approvato
00	30.03.2022	EMMISSIONE PER AUTORIZZAZIONE	L. CONTE	G. LO RUSSO	M. LO RUSSO