








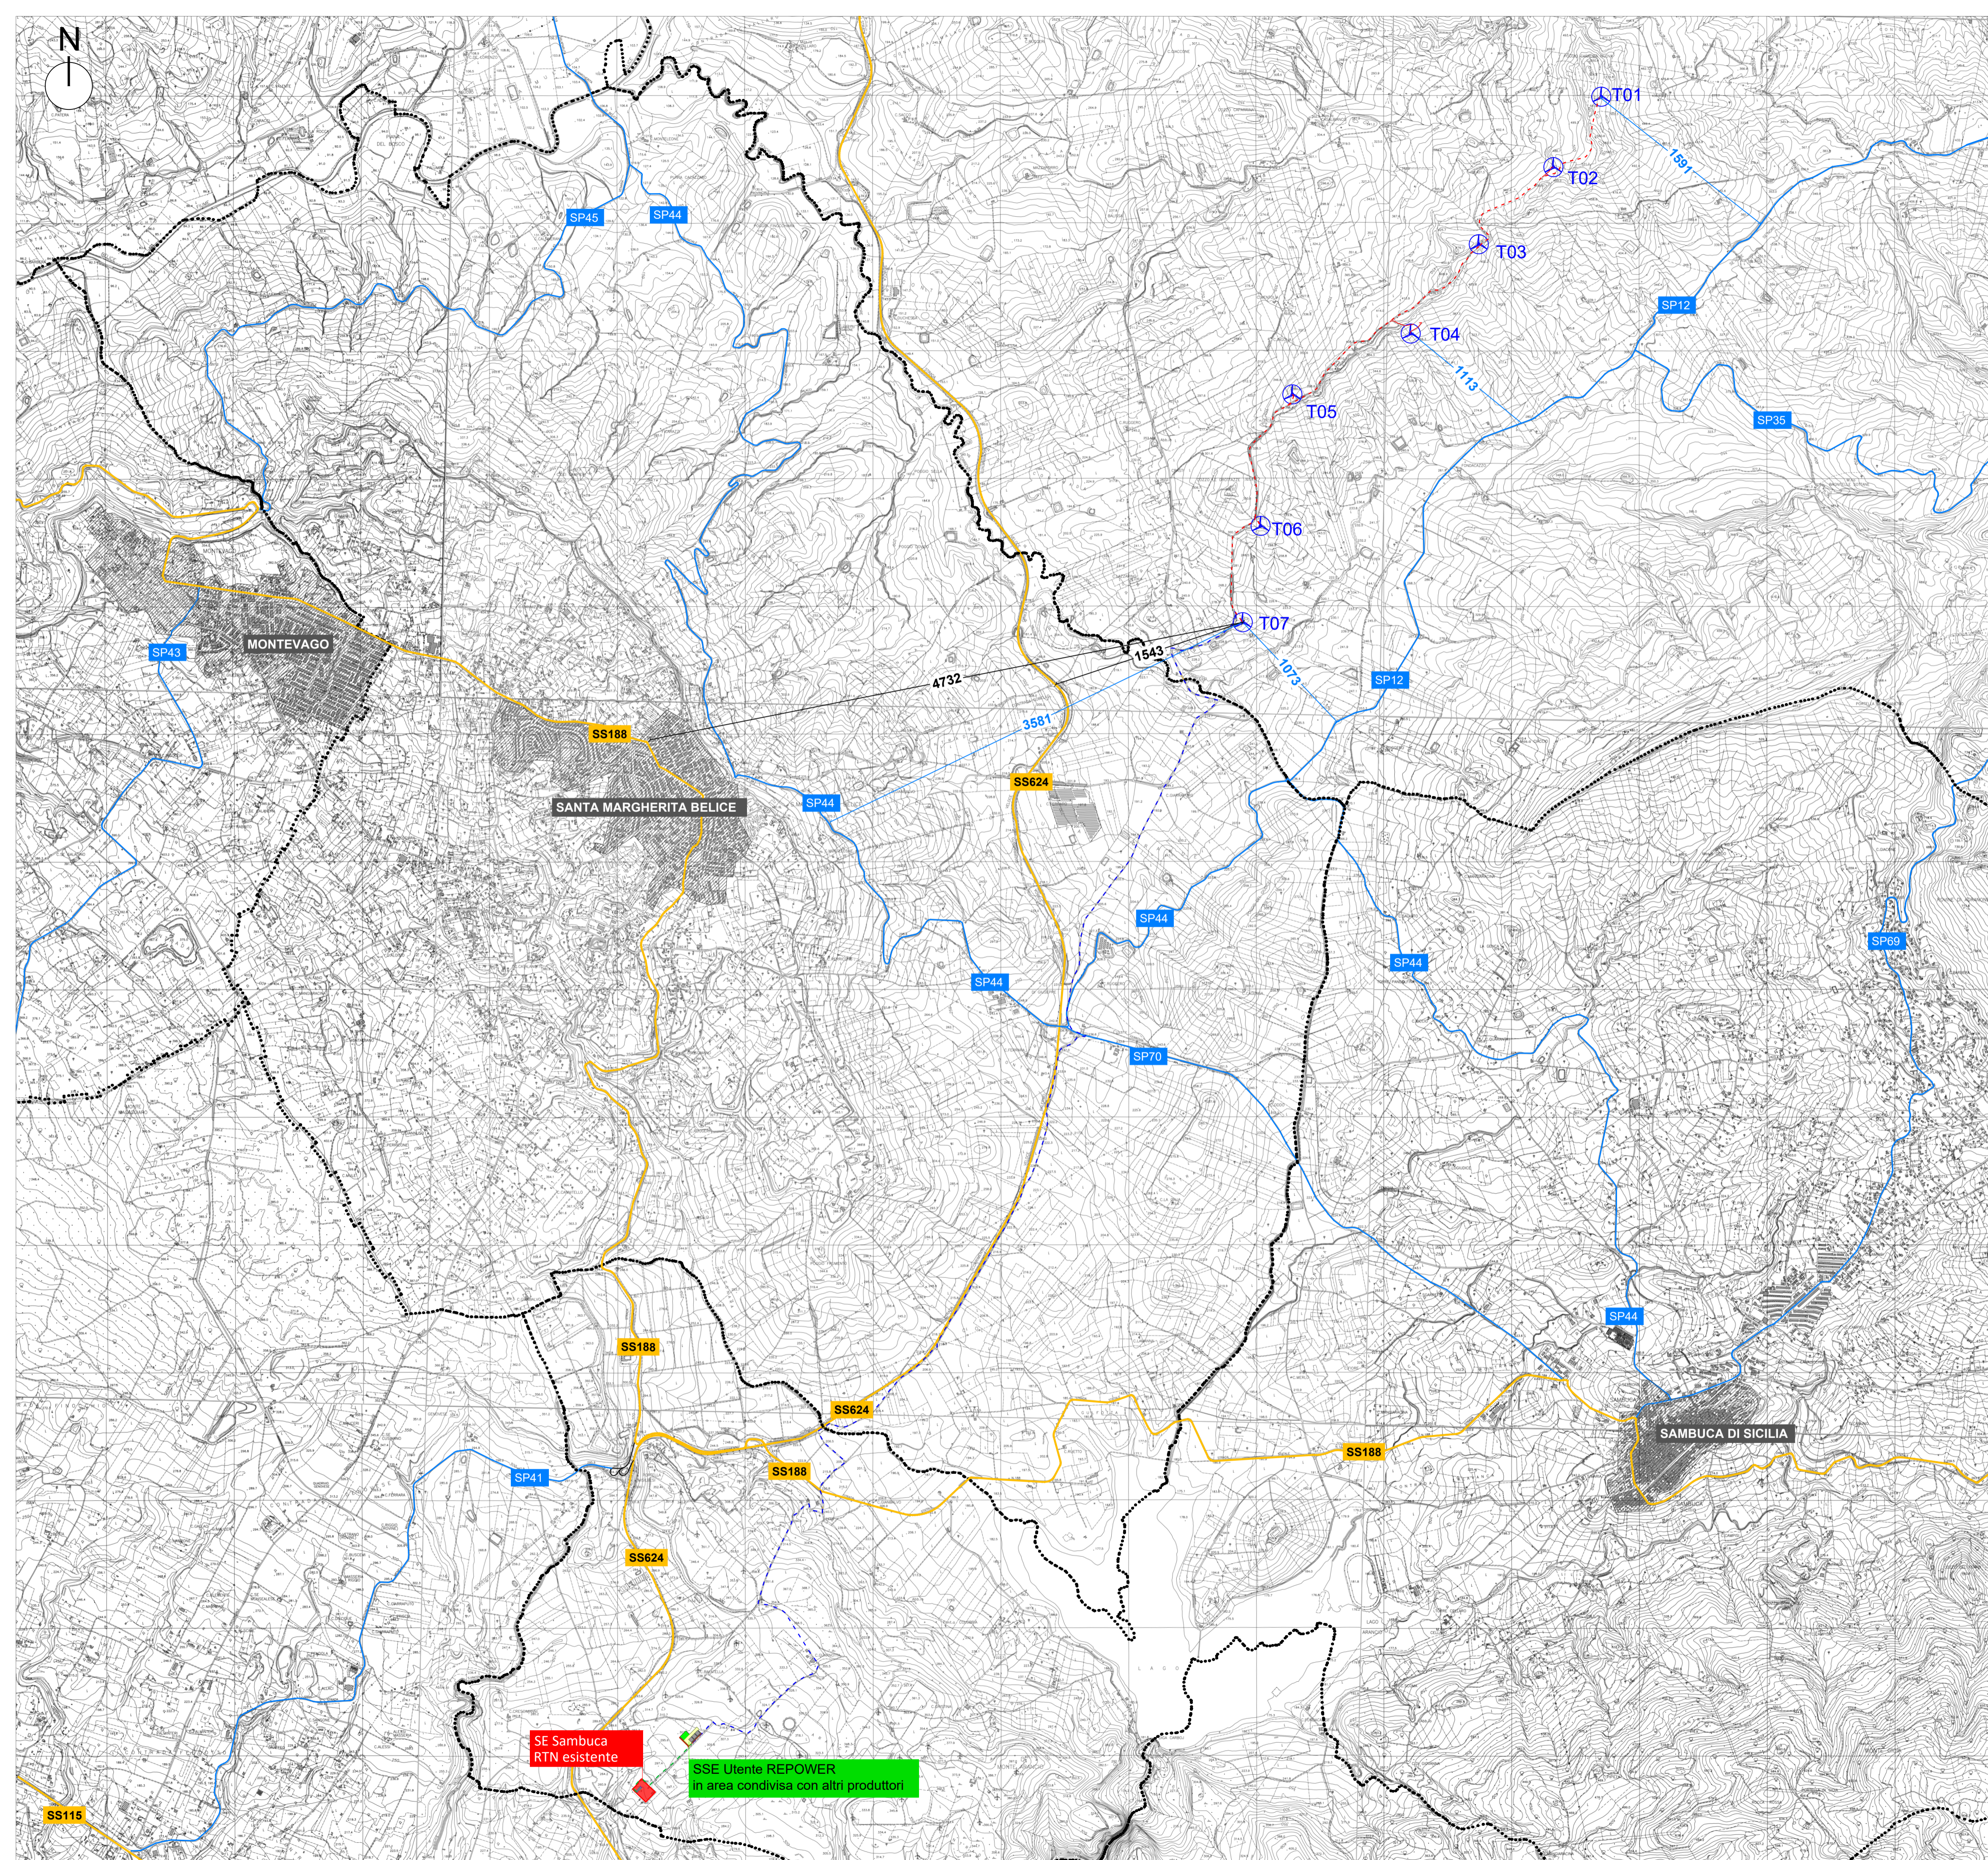


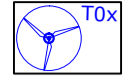


LEGENDA


-  Aerogeneratori di progetto
-  Cavidotto interrato MT interno
-  Cavidotto interrato MT esterno
-  Cavidotto interrato AT utenza
-  SSE Utente REPOWER in area condivisa con altri produttori
-  SE Sambuca RTN esistente all'interno della quale è prevista realizzazione dello stallo arrivo cavo AT
-  Centri abitati e agglomerati urbani
-  Strade Statali
-  Strade Provinciali

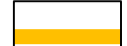

PROPONENTE  
**Repower Renewable Spa**  
 Via Lavaredo, 44/52  
 30174 Mestre (VE)




PROGETTAZIONE

 **TENPROJECT**  
 Tenproject Srl - via De Gasperi 61  
 92018 S. Giorgio del Sannio (BN)  
 t +39 0824 337144 - f +39 0824 49315  
 tenproject.it - info@tenproject.it

Progettista:  
 Ing. Nicola Forte

Consulenti  
 per TENPROJECT

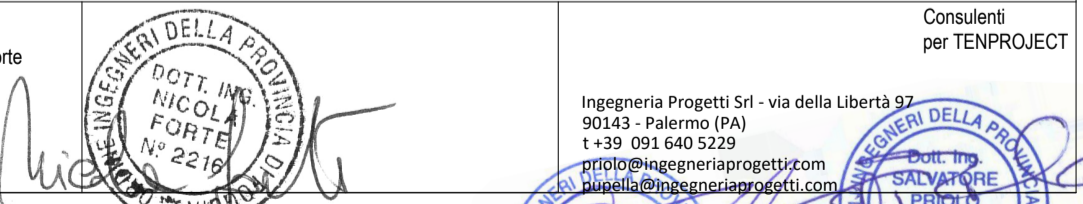

N° COMMESSA  
**1455**

**PARCO EOLICO "COSTIERE"**  
 PROVINCE DI PALERMO E AGRIGENTO  
 COMUNI DI CONTESSA ENTELLINA - S. MARGHERITA DI BELICE - SAMBUCA DI SICILIA

PROGETTO DEFINITIVO PER AUTORIZZAZIONE

ELABORATO

DISTANZE DEGLI AEROGENERATORI  
 DALLE STRADE PROVINCIALI E NAZIONALI

int.MITE.01.15

NOME FILE  
 1455-PD\_A\_int.MITE.01.15\_TAV.00

00	Febbraio 2022	PRIMA EMISSIONE	MC	GP	NF
REV.	DATA	DESCRIZIONE REVISIONE	REDATTO	VERIFICA	APPROVAZIONE
Cartiglio - Rev. 00					