
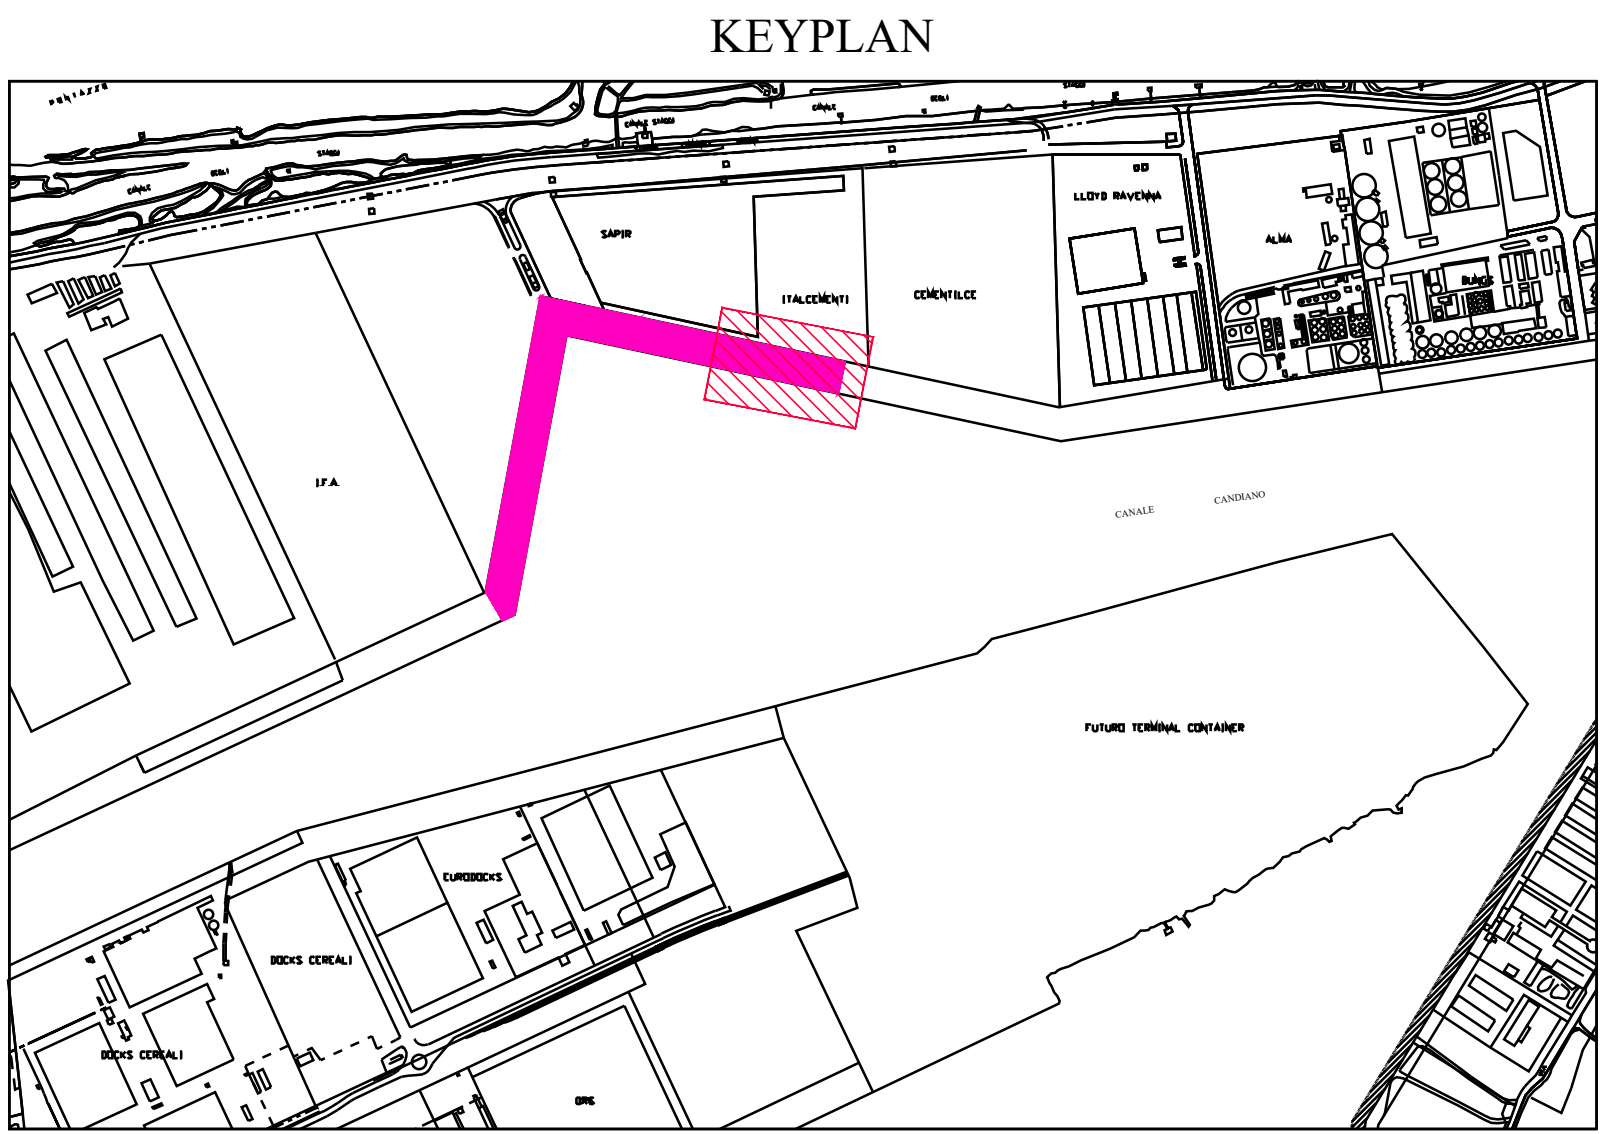



BANCHINA TRATTAROLI SUD
CANTIERE "E"
PLANIMETRIA GENERALE
Scala 1:250

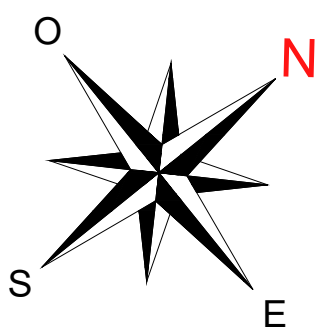

TRATTAROLI SUD/NORD (BA.E) - cantiere E	
a	durata (gg)
b	FASE inizio lavori
c	lunghezza banchina (m)
c1	lunghezza banchina Trattaroli Sud (m)
c2	lunghezza banchina Trattaroli Nord(m)
d	lunghezza navi in ormeggio (m)
e	frequenza di ormeggio in fase ordinaria
f	presenza navi durante i lavori
g	terminalista

destinazione	Area	lungh (m)	largh (m)
area operativa	m2	4498.40	224.92
area logistica	m2	800.00	80.00
vasca sedimenti	m2	392.00	49.00
area totale	m2	5923.00	
perimetro cantiere	m2	280.58	
rapporto area operativa/ totale	%	76%	

AREA CANTIERE 5923 m²

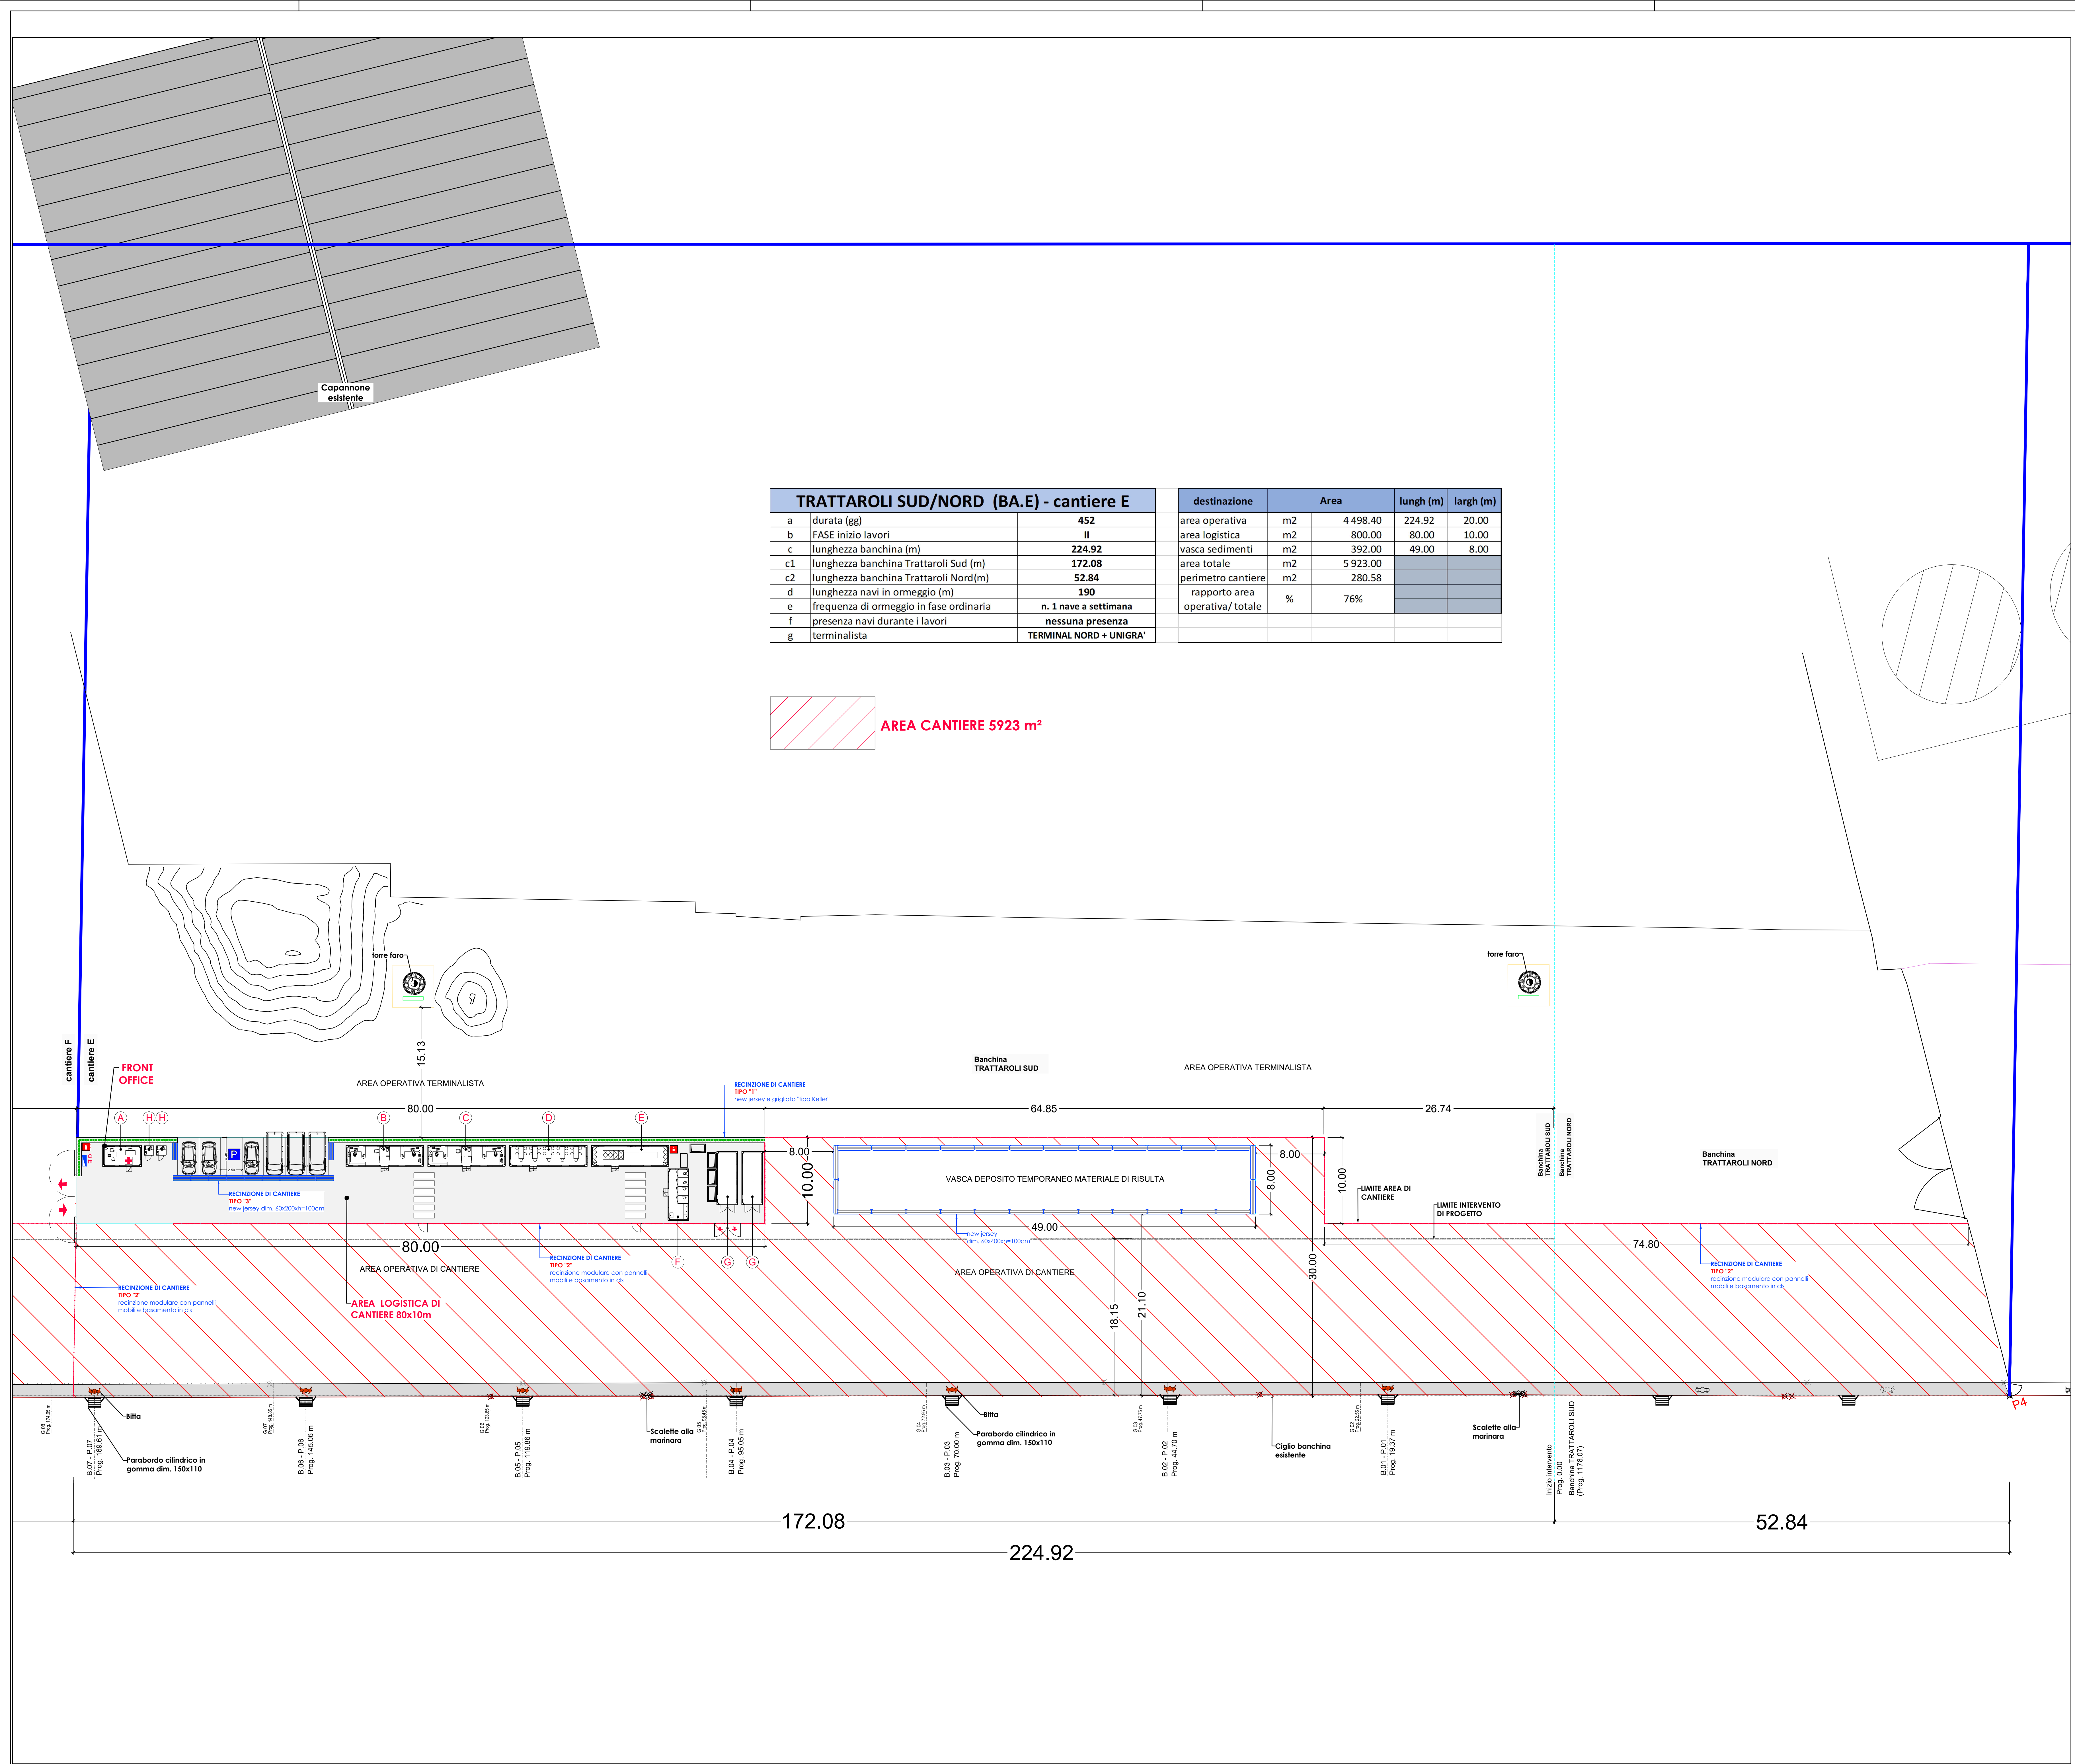

HUB

PORTUALE

ravenna

Autorità di Sistema Portuale
del Mare Adriatico centro settentrionale

PORTO DI RAVENNA

APPROFONDIMENTO CANALI CANDIANO E BAIONA,
ADEGUAMENTO BANCHINE OPERATIVE ESISTENTI,
NUOVO TERMINAL IN PENISOLA TRATTAROLI E
RIUTILIZZO MATERIALE ESTRATTO IN ATTUAZIONE
AL P.R.P VIGENTE 2007 - I FASE - PORTO DI RAVENNA

PROGETTO ESECUTIVO					
oggetto BA- BANCHINA "E" - TRATTAROLI SUD CANTIERIZZAZIONE GENERALE LAY-OUT AREE DI CANTIERE BANCHINA TERMINAL NORD - cantiere E					
file	1114-E-GEE-CAN-PL-06-0	codice	1114-E-GEE-CAN-PL-06-0	scala	1.250
Revisione	0	data	28/07/2021	causale	Prima emissione
				redatto	R. Di Maio
				verificato	A.Longo
				approvato	M. Di Stefano

responsabile delle integrazioni Specialistiche: Ing. Lucia de Angelis

responsabile del Procedimento: Ing. Matteo Graziani

committente

contraente generale

Autorità di Sistema Portuale del Mare Adriatico centro settentrionale

Consorzio Stabile Grandi Lavori S.r.l.

Dredging International

progettisti

Technical S.p.A.

F&M ingegneria

SISPI

Direttore Tecnico
Dott. Ing. Filippo Busola

Direttore Tecnico
Dott. Ing. Tommaso Tassi

Direttore Tecnico
Dott. Ing. Marco Di Stefano