
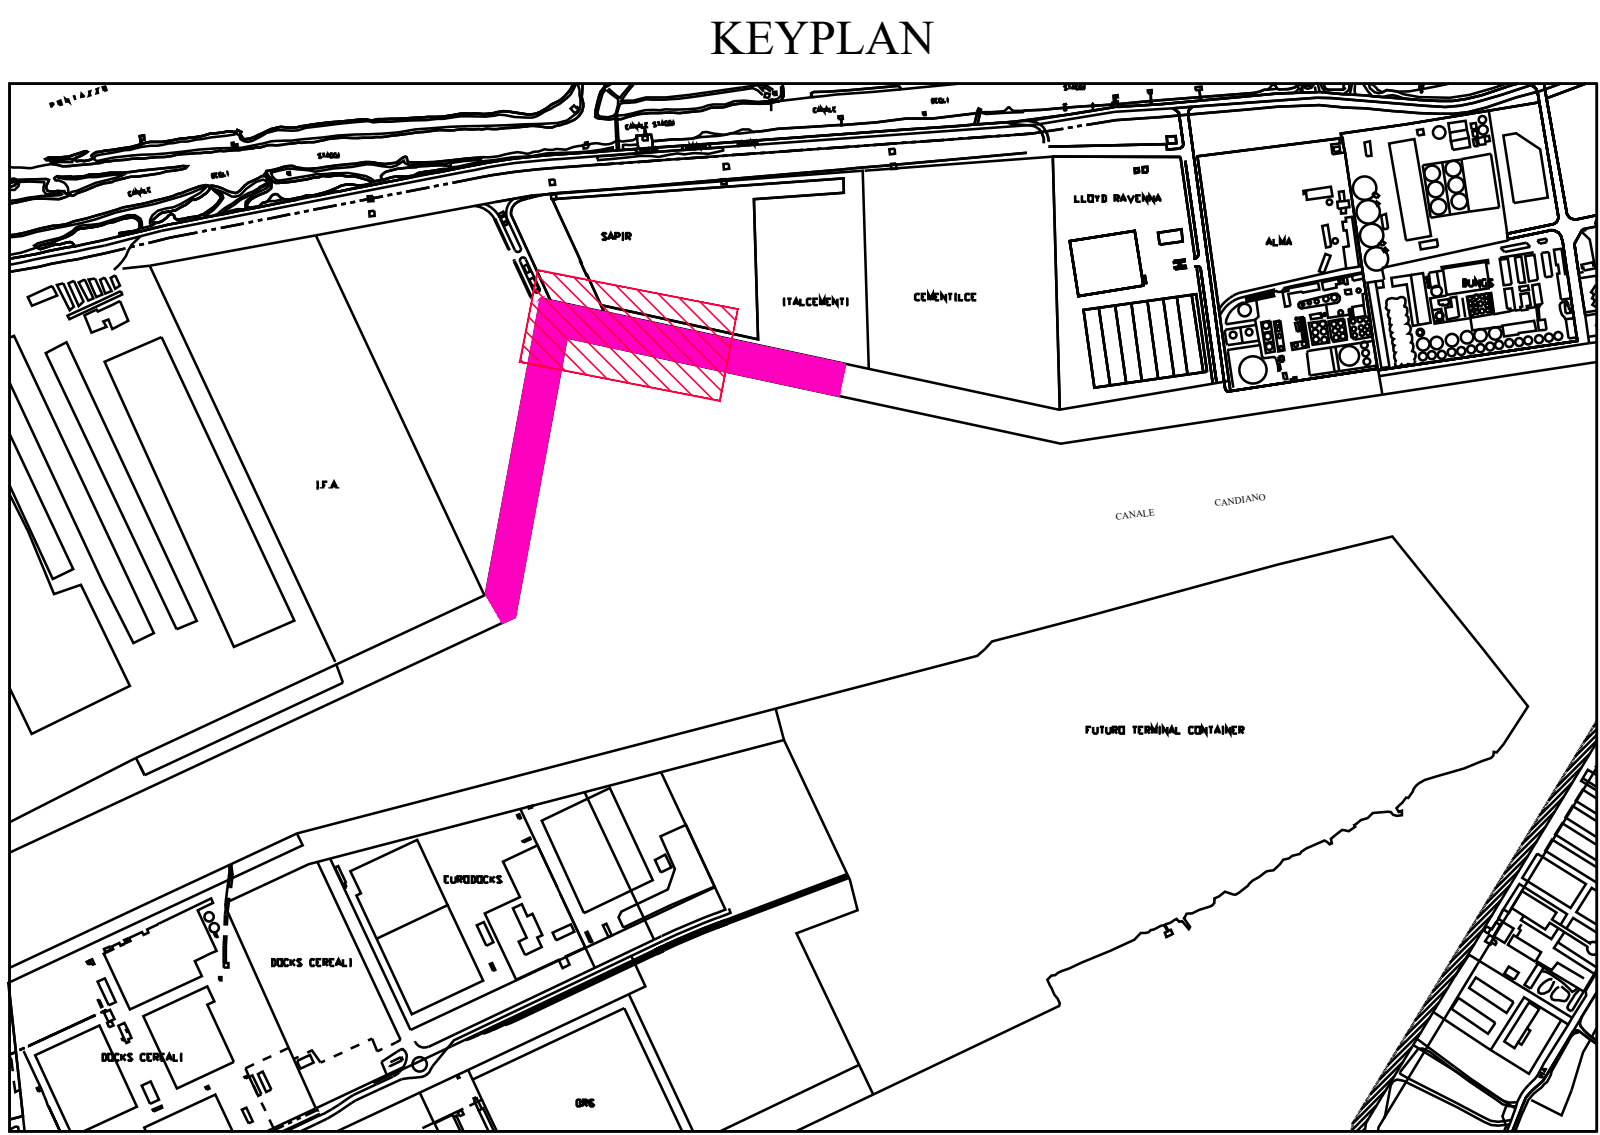



BANCHINA TRATTAROLI SUD
CANTIERE "F"
PLANIMETRIA GENERALE
Scala 1:250

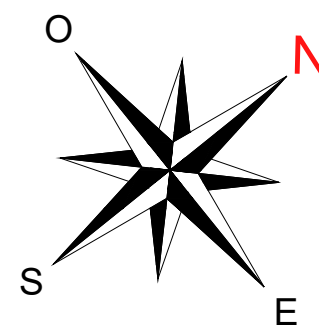

TRATTAROLI SUD (BA.F) - cantiere F	
a	durata (gg)
b	FASÉ inizio lavori
c	lunghezza banchina (m)
d	lunghezza navi in ormeggio (m)
e	frequenza di ormeggio in fase ordinaria
f	presenza navi durante i lavori
g	terminalista

destinazione	Area	lunghezza (m)	larghezza (m)
area operativa	m2	5 438.00	252.00
area logistica	m2	800.00	80.00
vasca sedimenti	m2	392.00	49.00
area totale	m2	6 925.80	
perimetro cantiere	m2	353.00	
rapporto area operativa/ totale	%	79%	

AREA CANTIERE 6925,80 m²

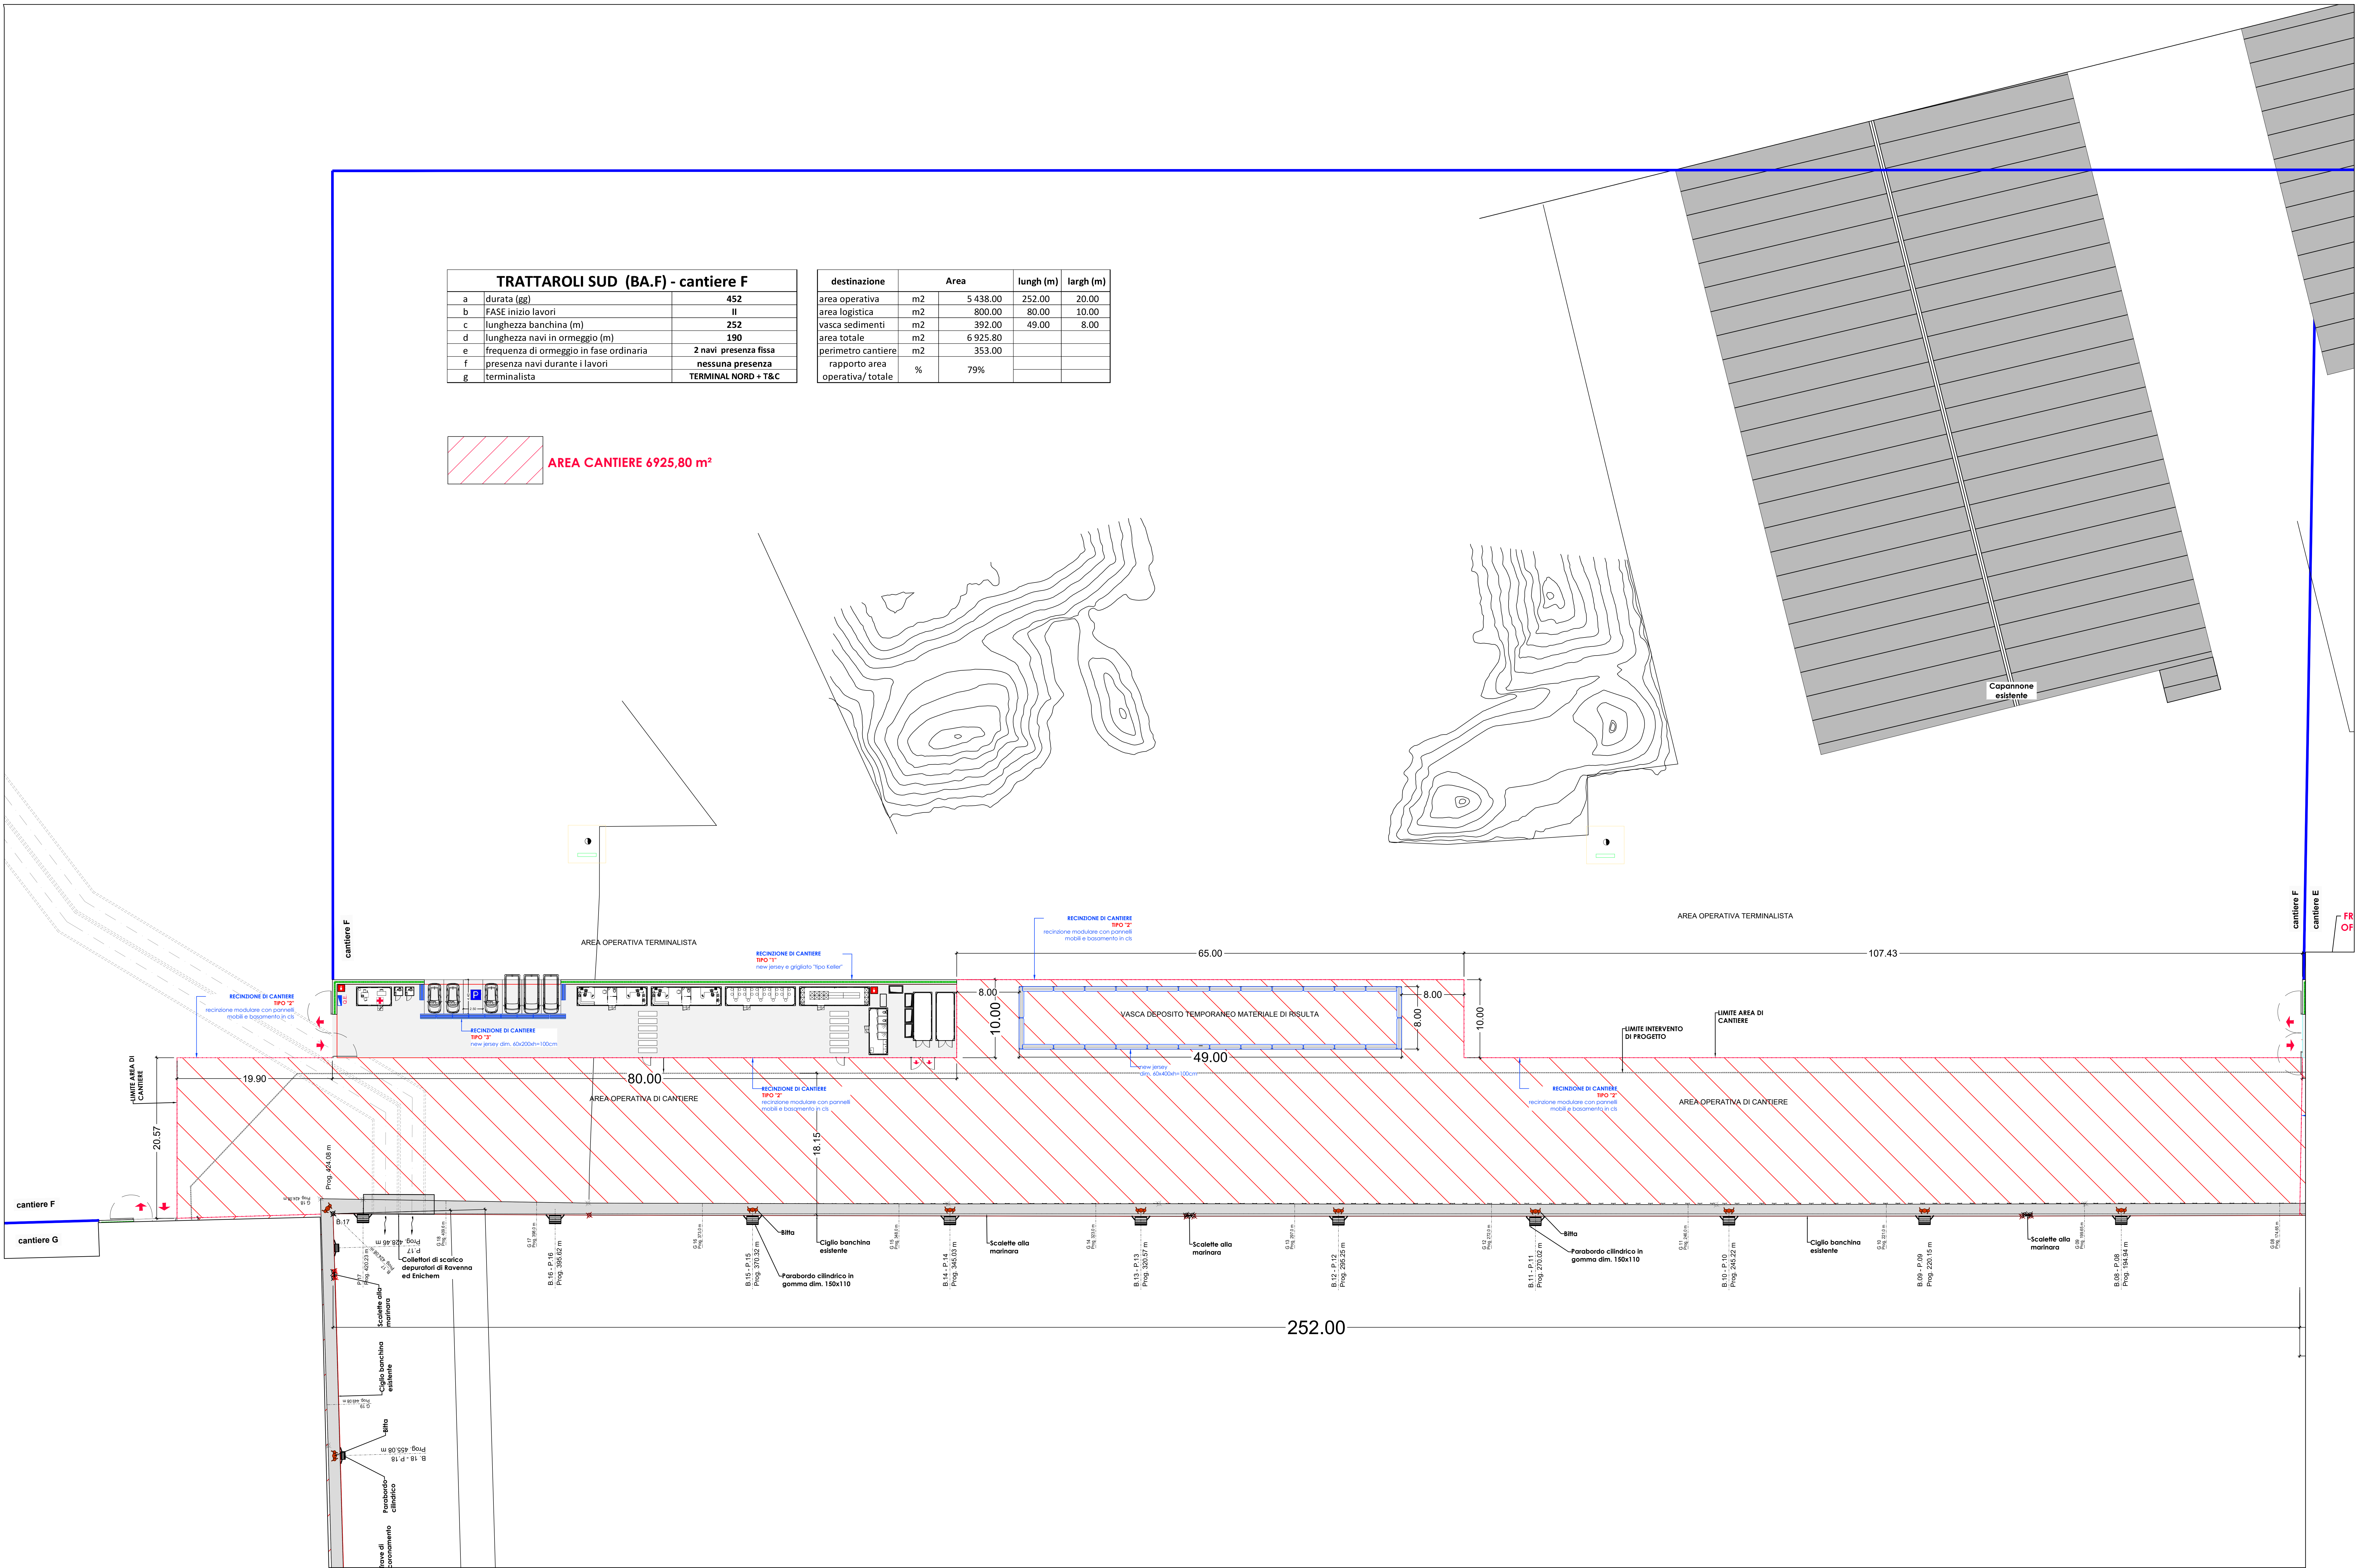

HUB
PORTUALE
ravenna



APPROFONDIMENTO CANALI CANDIANO E BAIONA, ADEGUAMENTO BANCHINE OPERATIVE ESISTENTI, NUOVO TERMINAL IN PENISOLA TRATTAROLI E RIUTILIZZO MATERIALE ESTRATTO IN ATTUAZIONE AL P.R.P. VIGENTE 2007 - I FASE - PORTO DI RAVENNA

PROGETTO ESECUTIVO

oggetto: BA- BANCHINA "F" - TRATTAROLI SUD
CANTIERIZZAZIONE GENERALE
LAY-OUT AREE DI CANTIERE - BANCHINA TERMINAL NORD PARZ. CANTIERE F

file	1114-E-GEE-CAN-PL-07-0	codice	1114-E-GEE-CAN-PL-07-0	scala	1:250
Revisione	0	data	23/07/2021	causale	Prima emissione
				redatto	R. Di Maio
				verificato	A. Longo
				approvato	M. Di Stefano

responsabile delle integrazioni Specialistiche: Ing. Lucia de Angelis
responsabile del Procedimento: Ing. Matteo Graziani

committente	contrattante generale
Autorità di Sistema Portuale del Mare Adriatico centro settentrionale	Consorzio Stabile Grandi Lavori S.p.A.
Autorità di Sistema Portuale del Mare Adriatico centro settentrionale	Oredig International

progettisti	progettista	progettista
Terzani S.p.A.	FCM	SISPI
Direttore Tecnico Dott. Ing. Filippo Busola	Direttore Tecnico Dott. Ing. Tommaso Tassi	Direttore Tecnico Dott. Ing. Marco Di Stefano