

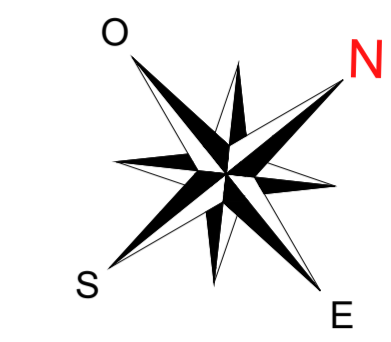


BANCHINA TRATTAROLI SUD
CANTIERE "H"
PLANIMETRIA GENERALE
Scala 1:250

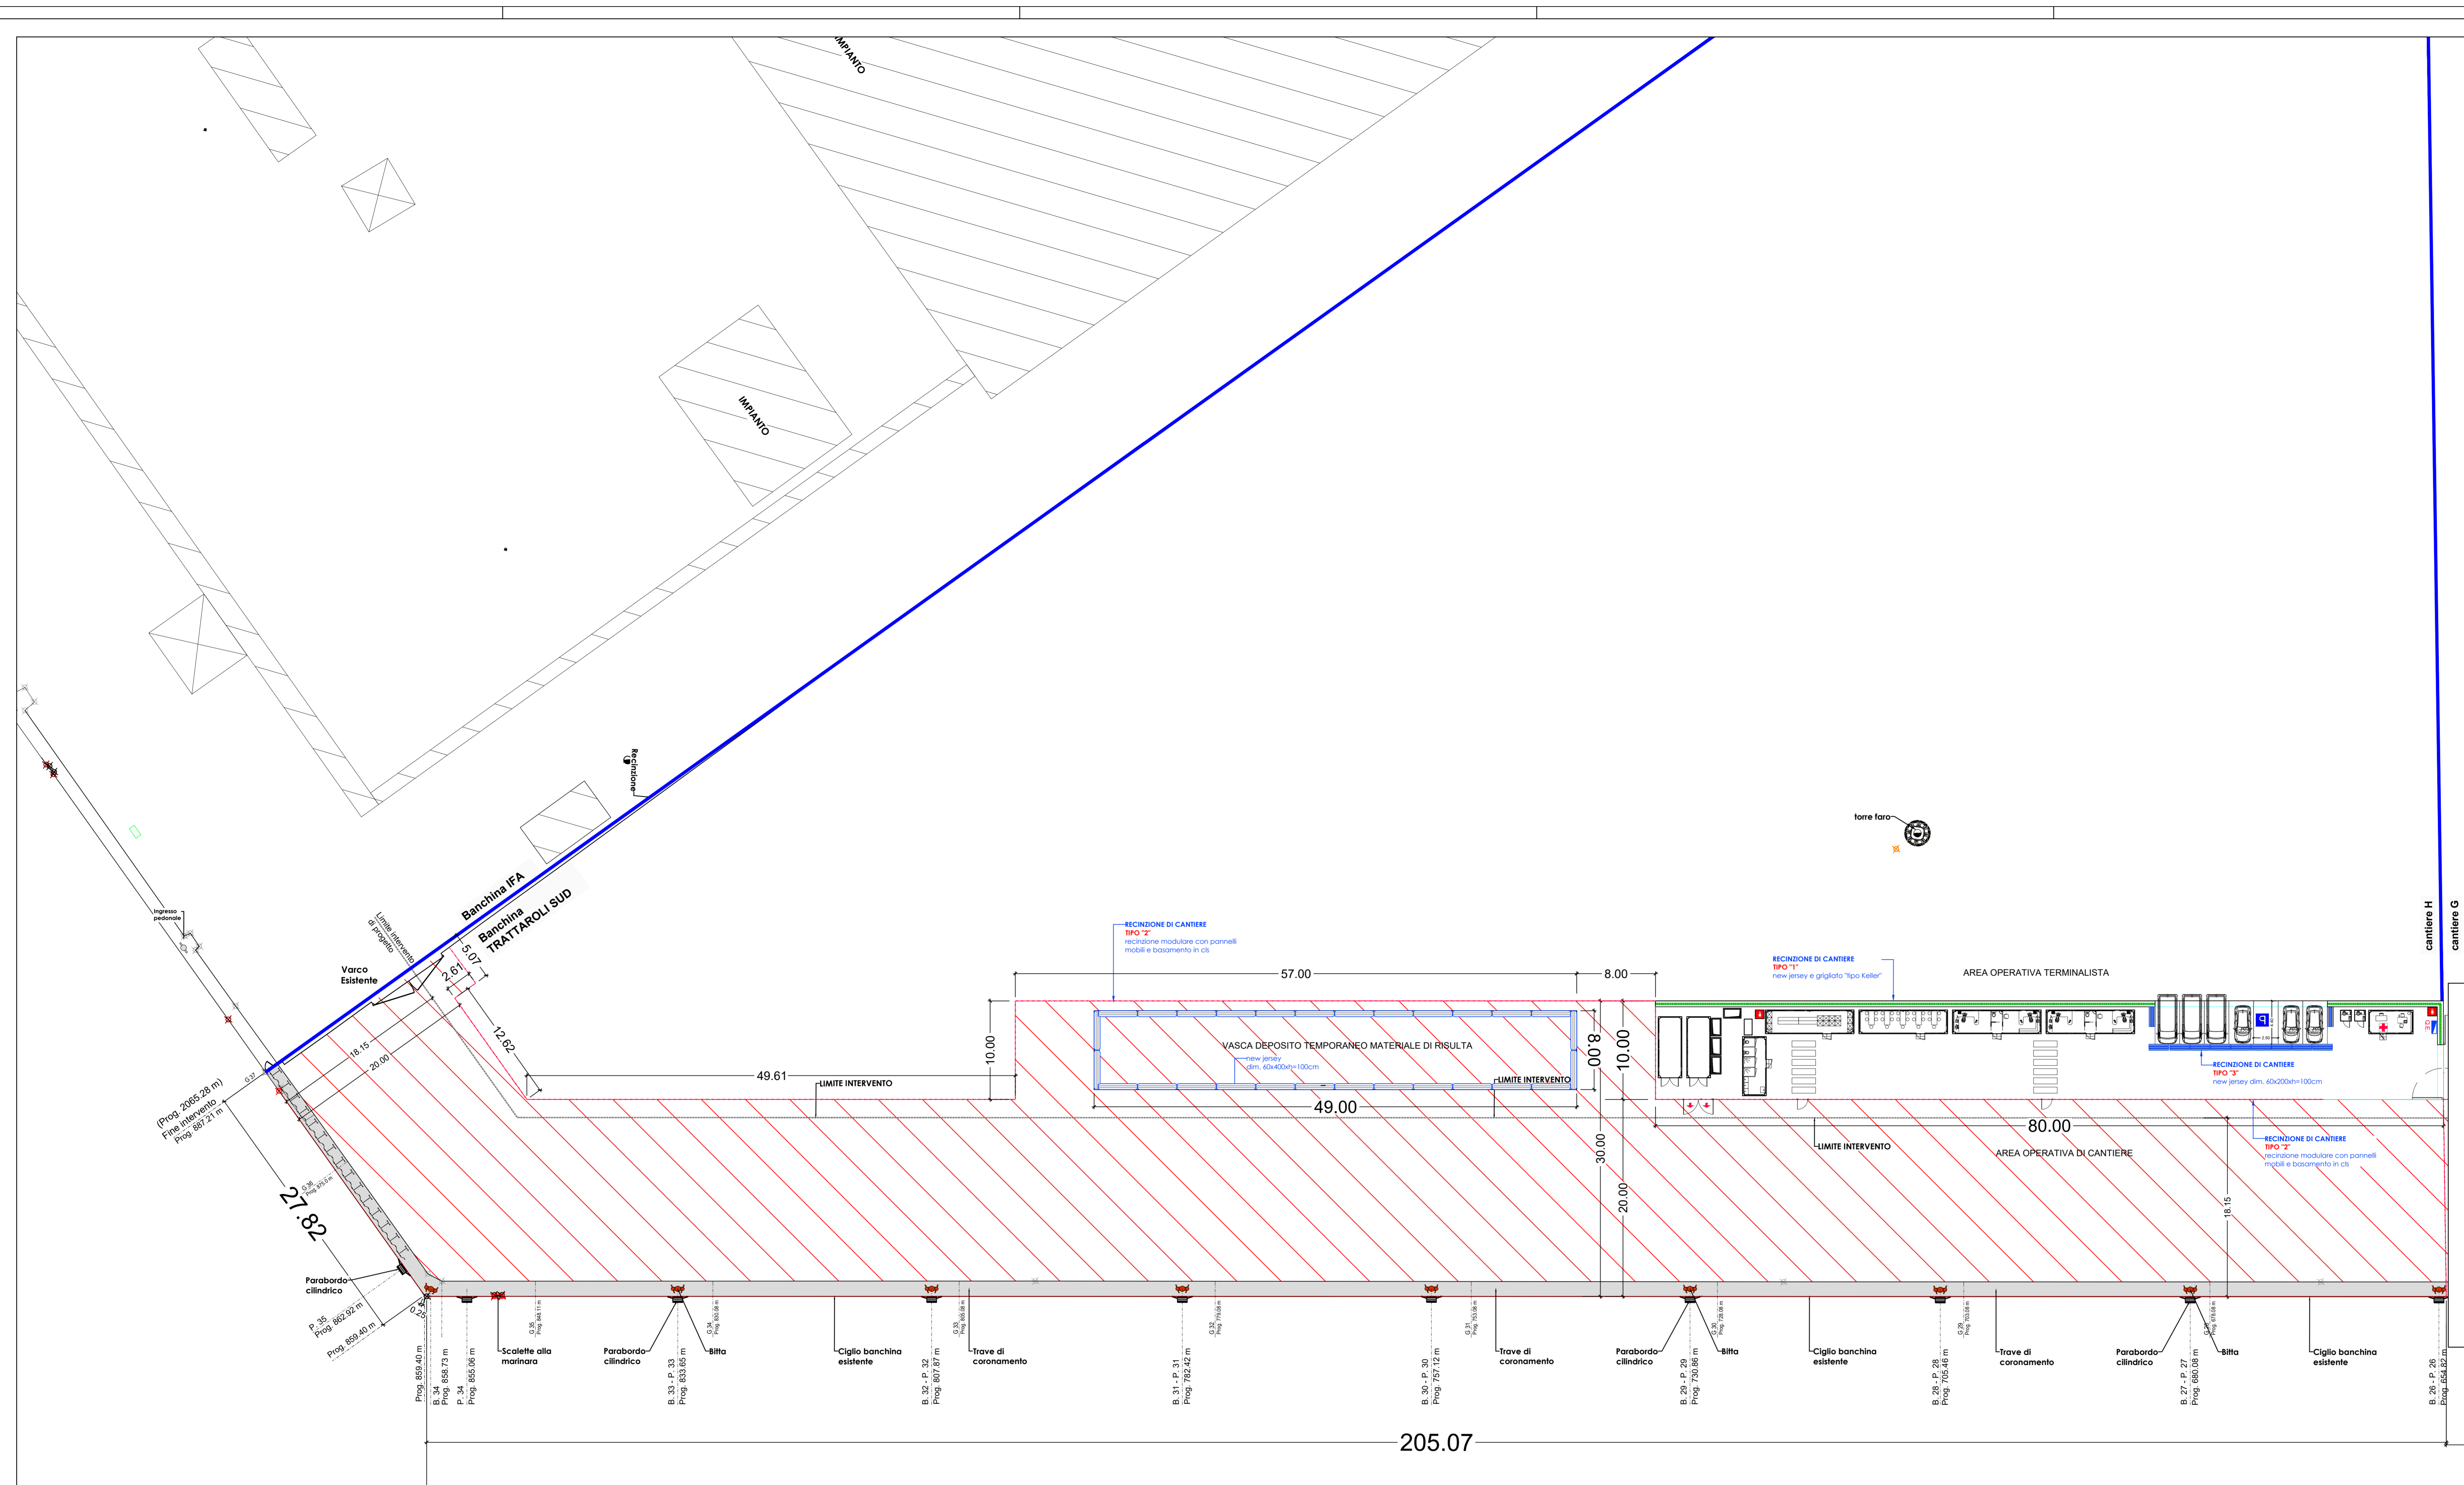

KEYPLAN

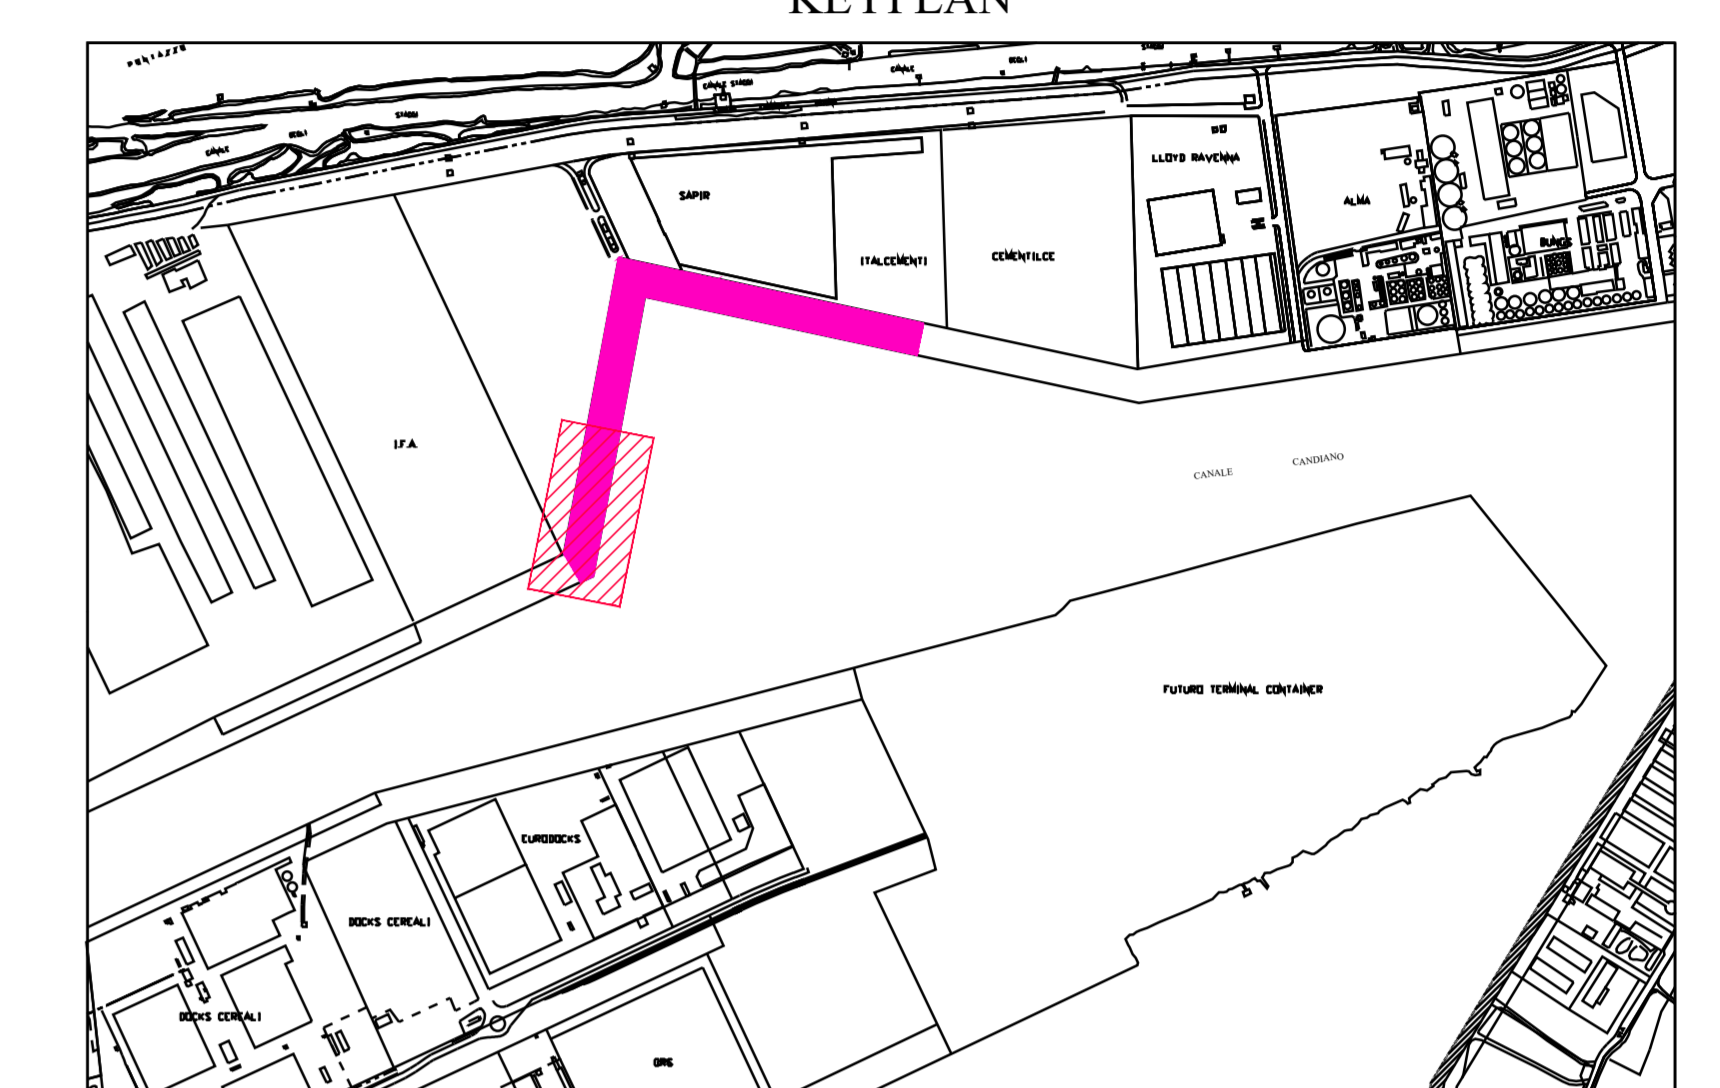

TRATTAROLI SUD (BA.H) - cantiere H

a	durata (gg)	410
b	FASE inizio lavori	I
c	lunghezza banchina (m)	233,14
d	lunghezza navi in ormeggio (m)	200
e	frequenza di ormeggio in fase ordinaria	1 traghetto a gg altemi
f	presenza navi durante i lavori	nessuna presenza
g	terminalista	T&C

destinazione	Area	lungn (m)	largh (m)
area operativa	4.662,80	233,14	20,00
area logistica	800,00	80,00	10,00
vasca sedimenti	392,00	49,00	8,00
area totale	5.921,00		
perimetro cantiere	276,86		
rapporto area operativa/ totale	79%		

AREA CANTIERE 5921,0 m²

HUB PORTUALE ravenna

Autorità di Sistema Portuale del Mare Adriatico centro settentrionale

APPROFONDIMENTO CANALI CANDIANO E BAIONA, ADEGUAMENTO BANCHINE OPERATIVE ESISTENTI, NUOVO TERMINAL IN PENISOLA TRATTAROLI E RIUTILIZZO MATERIALE ESTRATTO IN ATTUAZIONE AL P.R.P. VIGENTE 2007 - I FASE - PORTO DI RAVENNA

PROGETTO ESECUTIVO

oggetto BA- BANCHINA "H" - TRATTAROLI SUD
CANTIERIZZAZIONE GENERALE
LAY-OUT AREE DI CANTIERE - BANCHINA T&C TERMINAL SUD CANTIERE H

file 1114-E-GEE-CAN-PL-08-0 codice 1114-E-GEE-CAN-PL-08-0 scala 1:250

Revisione	data	causale	redatto	verificato	approvato
0	28/07/2021	Prima emissione	R. Di Maio	A. Longo	M. Di Stefano

responsabile delle Integrazioni Specialistiche: Ing. Lucia de Angelis
responsabile del Procedimento: Ing. Matteo Graziani

committente:

contraente generale:

progettisti: