



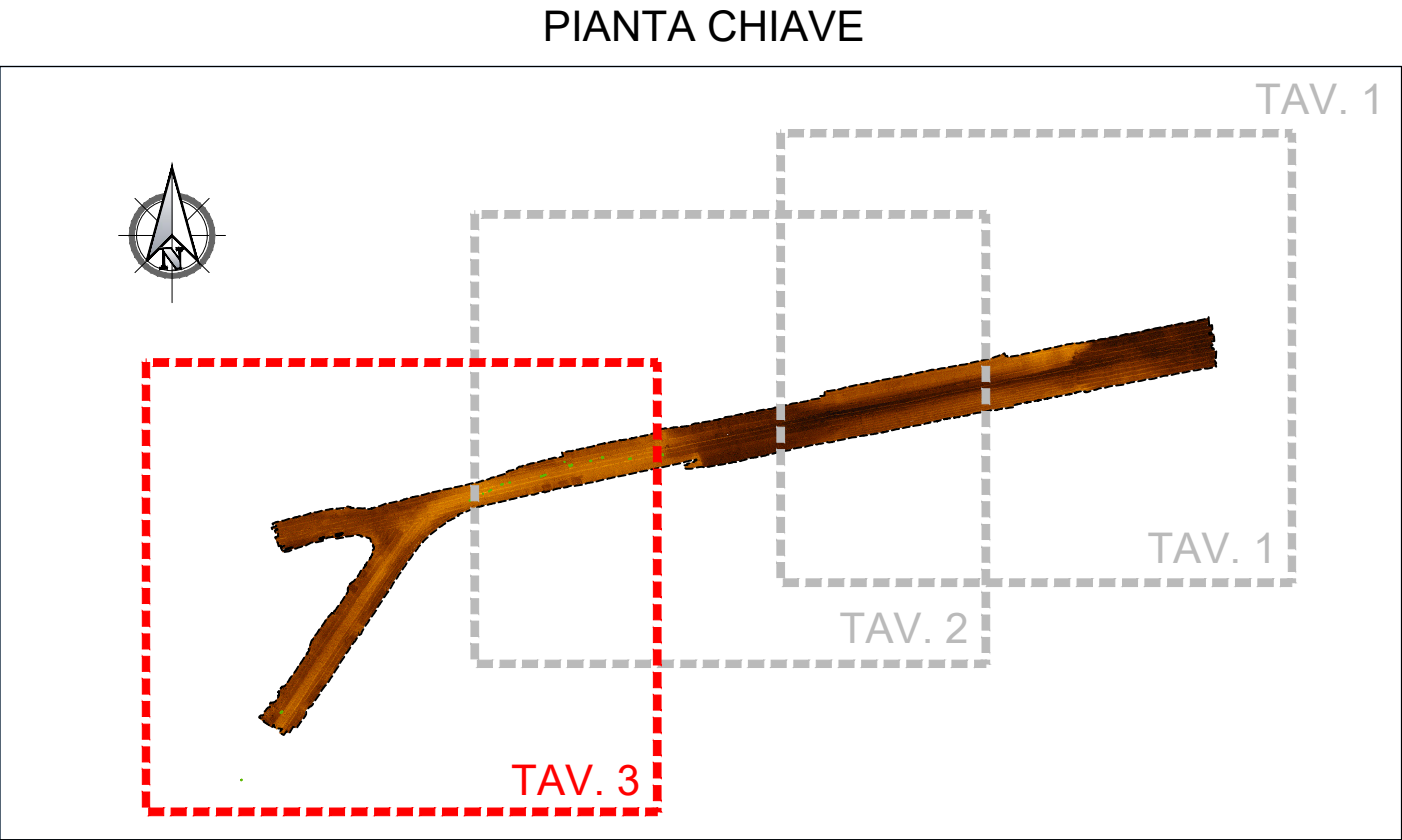

- LEGENDA
- AREA RILEVATA CON SIDE SCAN SONAR
 - AREA RILEVATA CON SUB BOTTOM PROFILER
 - T18
● TARGET SIDE SCAN SONAR
0.8x0.6xnmh
 - DEPRESSIONI RILEVATE CON POSSIBILI OGGETTI
 - SBP01
▲ TARGET MAPPATI DA SUB BOTTOM PROFILER.
Z: PROFONDITÀ STIMATA, L: LUNGHEZZA STIMATA, DIMENSIONI ESPRESSE IN METRI
 - 1.1
1.5 LIMITE SEDIMENTI SATURI IN GAS/FLUIDI.
PROFONDITÀ RELATIVA AL FONDO MARE (m).
 - VENUTE DI GAS/FLUIDI

NOTE

- TUTTE LE COORDINATE SONO RIFERITE AL SISTEMA ETRS89 / UTM 32N ANCORATO ALLA RETE GEODETICA COSTIERA (ARPAE, 2017)
- TUTTE LE QUOTE SONO ESPRESSE IN METRI E RIFERITE AL LIVELLO MEDIO MARE (2020) L.M.M.
- LIVELLO MEDIO MARE (2020) L.M.M. = + 0.04 m RISPETTO AL CAPOSALDO DELLA RGC (SAPC0700)
- TUTTE LE DIMENSIONI SONO ESPRESSE IN METRI SALVO OVE DIVERSAMENTE SPECIFICATO

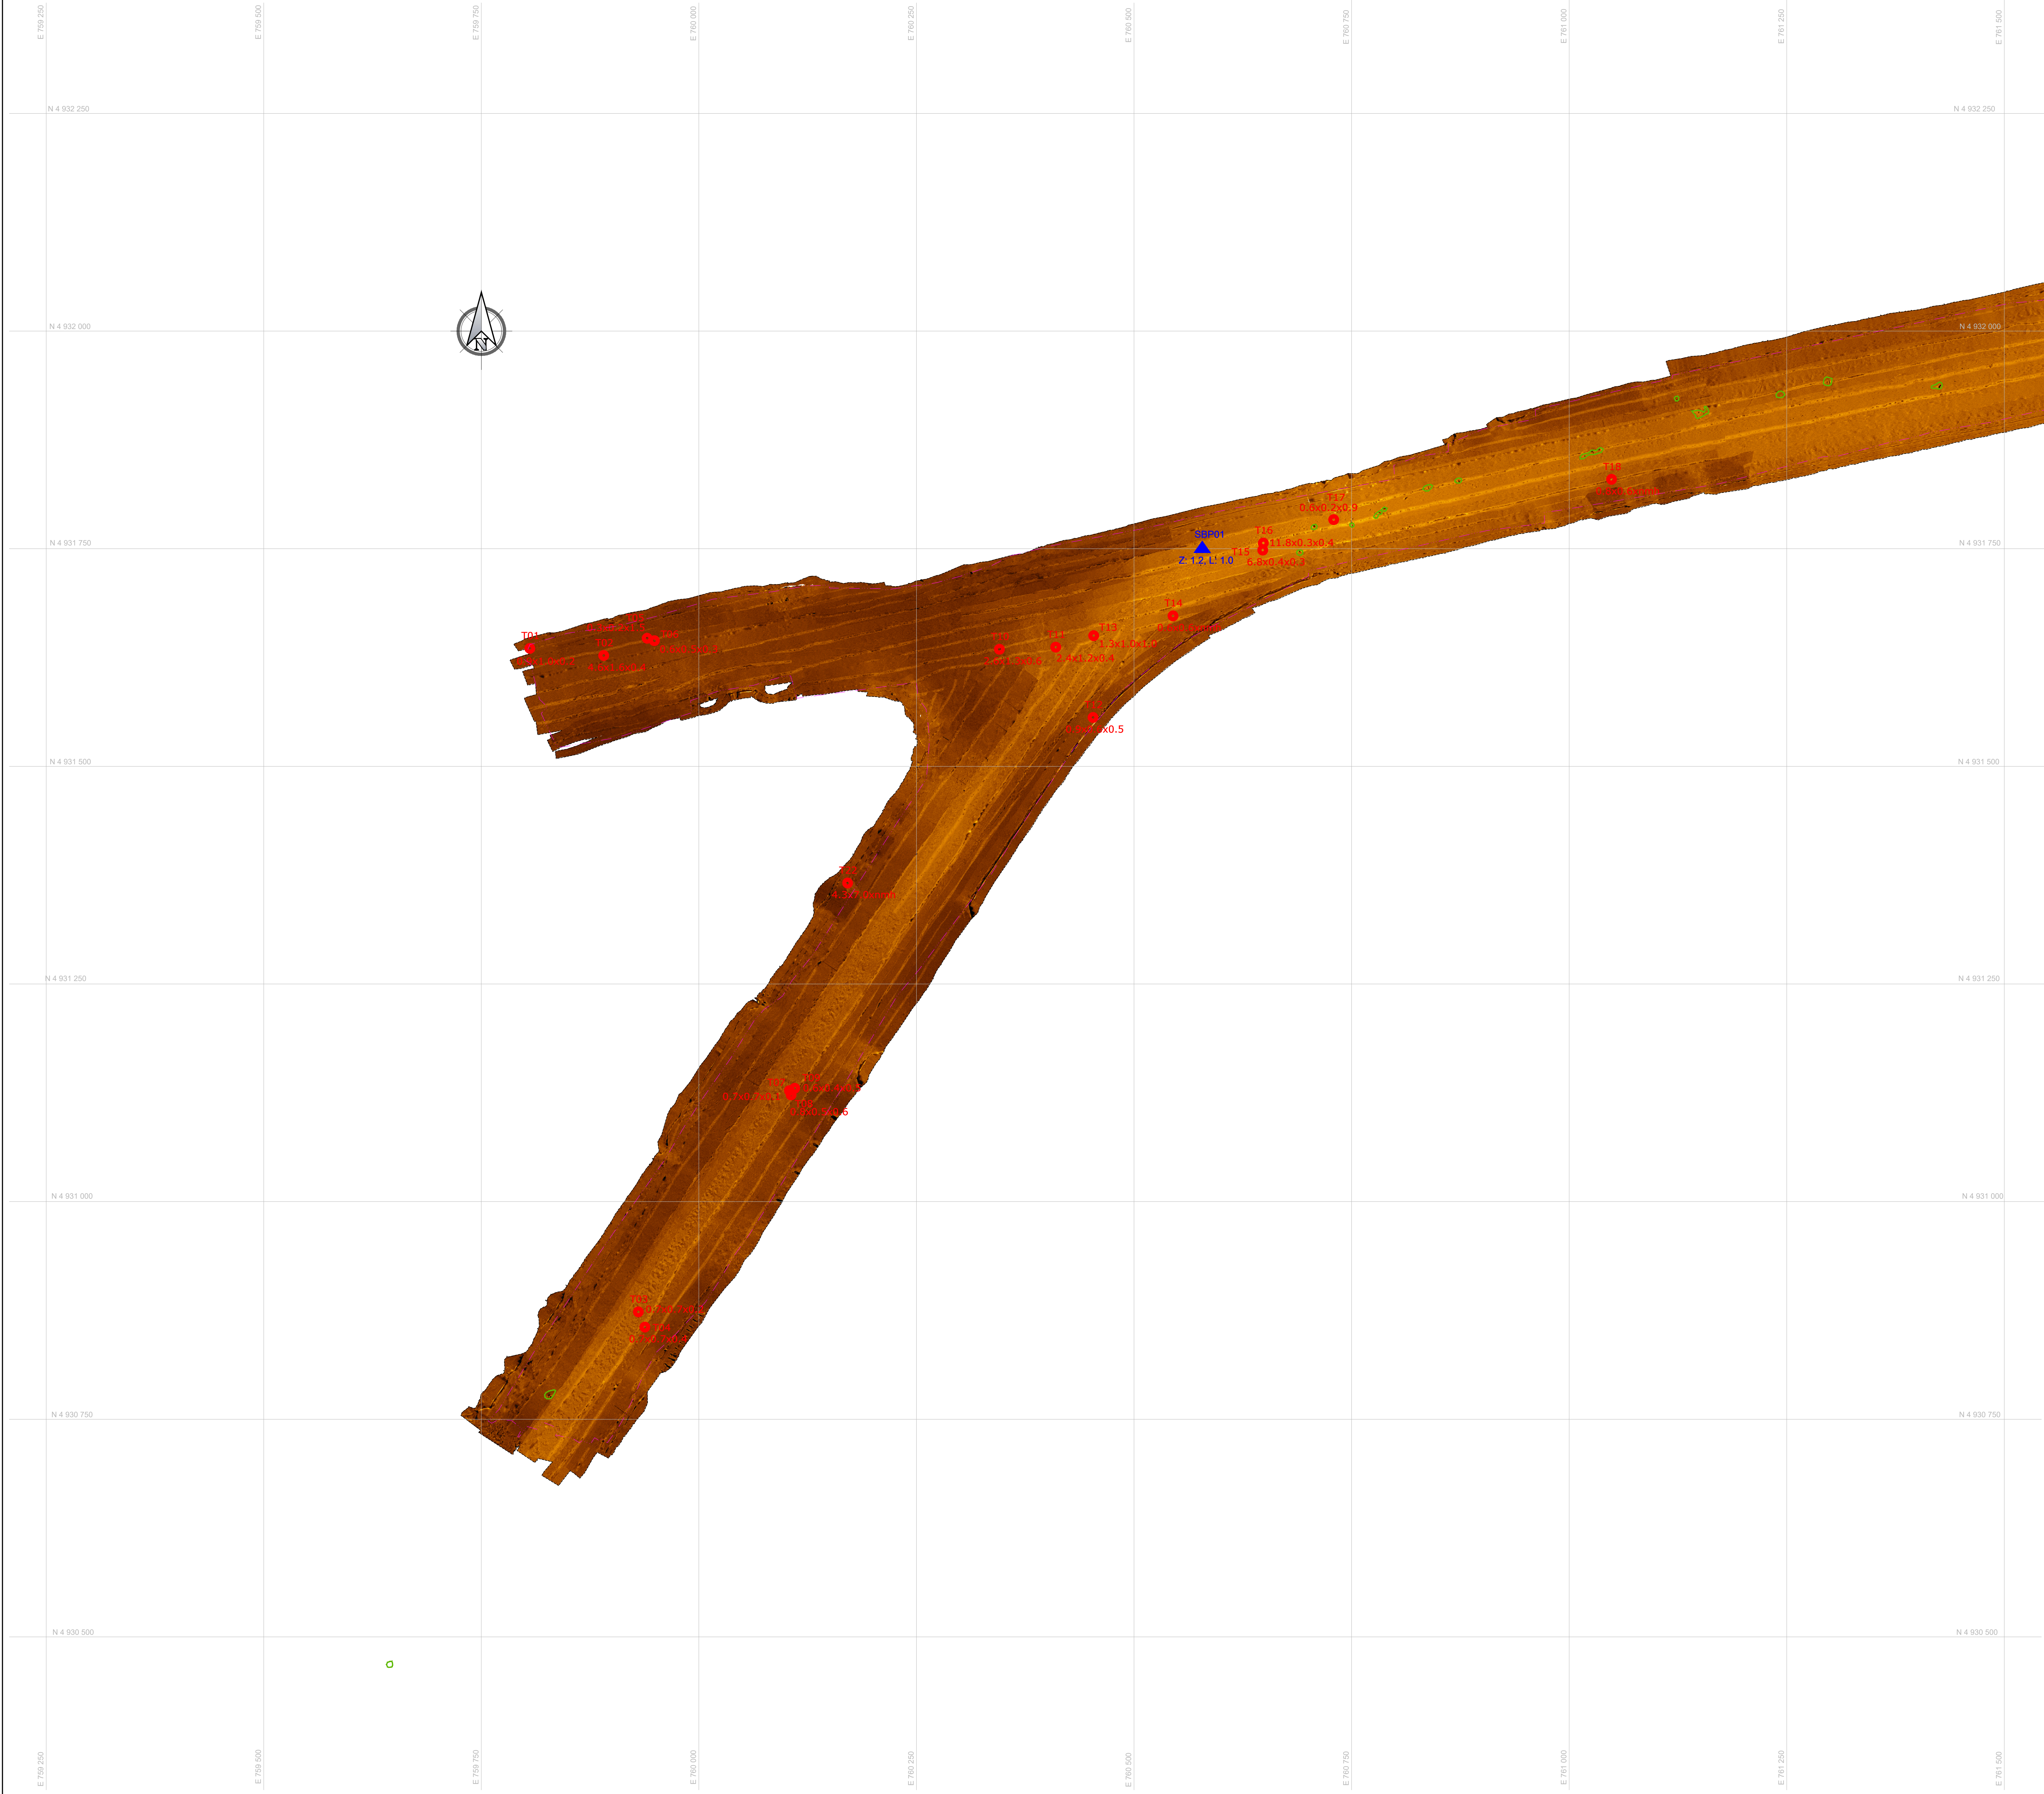

HUB

PORTUALE

ravenna

Autorità di Sistema Portuale
del Mare Adriatico centro settentrionale

PORTO DI RAVENNA

APPROFONDIMENTO CANALI CANDIANO E BAIONA, ADEGUAMENTO BANCHINE OPERATIVE ESISTENTI, NUOVO TERMINAL IN PENISOLA TRATTAROLI E RIUTILIZZO MATERIALE ESTRATTO IN ATTUAZIONE AL P.R.P VIGENTE 2007 - I FASE - PORTO DI RAVENNA

PROGETTO ESECUTIVO

oggetto STUDI PER LA CONOSCENZA DEL CONTESTO PLANIMETRIA GENERALE INDAGINI - RILIEVI SIDE SCAN SONAR E SUB BOTTOM PROFILER - INDAGINI ARCHEOLOGICHE - tav. 3/3

file 1114-E-SIN-RIL-PL-16-1.dwg codice 1114-E-SIN-RIL-PL-16-1 scala 1:2.500

Revisione	data	causale	redatto	verificato	approvato
0	08/03/2021	Emissione	Anfibia srl	R. Minoia	L. de Angelis
1	30/04/2021	Integrazione sub bottom profiler	Anfibia srl	R. Minoia	L. de Angelis

responsabile delle Integrazioni Specialistiche: Ing. Lucia de Angelis
responsabile del Procedimento: Ing. Matteo Graziani

committente contraente generale

Autorità di Sistema Portuale
del Mare Adriatico centro settentrionale

Autorità di Sistema Portuale del Mare Adriatico Centro Settentrionale
Via Antonio Gramsci, 31
48100 Ravenna

Consorzio Stabile
Grandi Lavori S.r.l.

Consorzio Stabile Grandi Lavori S.r.l.
Via Antonio Gramsci, 31
48100 Ravenna

Dredging
International

DREDG - Dredging International NV
Rijksweg 102, 3196 BZ Vianen, NL
2016 incorporation - Belgium

TEFITRA S.p.A.

Via della Libertà, 20
48100 Ravenna

Direttore Tecnico
Dott. Ing. Filippo Biondi

FCM ingegneria

Via Salaria, 104
20138 Milano (Italy)

Direttore Tecnico
Dott. Ing. Francesco Testi

SISPI

Via Salaria, 11
00187 Roma

Direttore Tecnico
Dott. Ing. Marco Di Stefano