


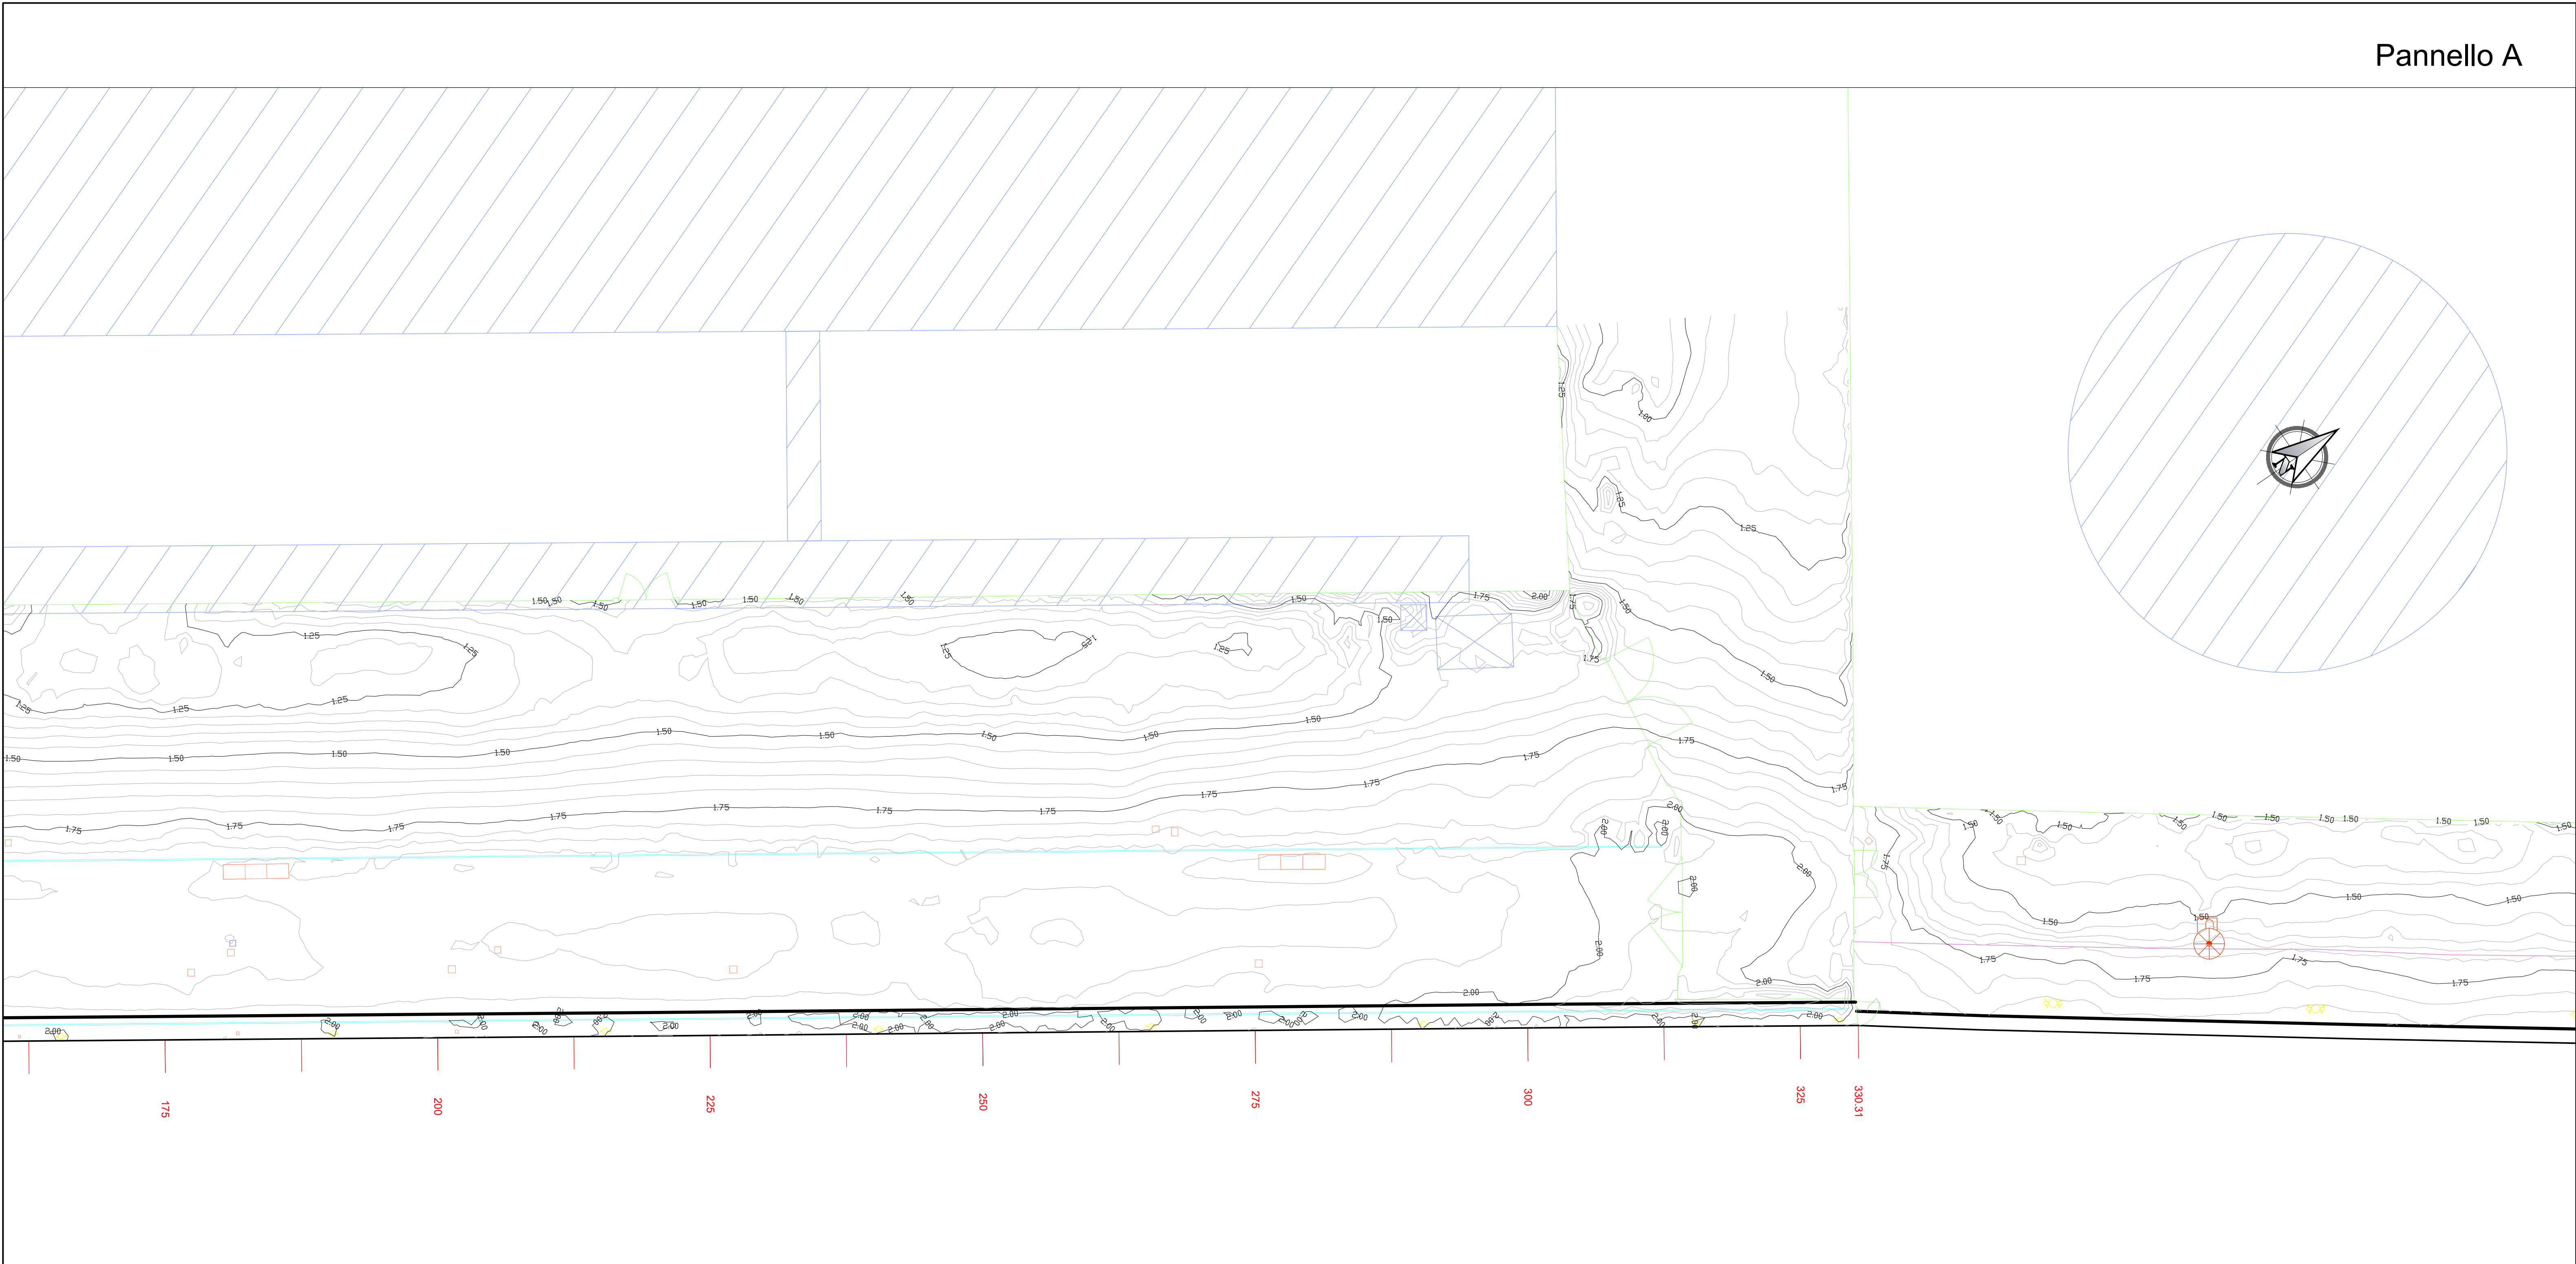


LEGENDA

nome tavola	Sovrapposizione con la tavola adiacente
Asfalto	
Banchina	
Terreno	
Antincendio	
Binari	
Bitta	
Cabina	
Caditoia	
Cordolo	
Illuminazione	
Impianto	
Pozzetto	
Rampa	
Recinzione	
Scala	
Scaletta	
Trave coronamento	
Trave coronamento - fine	
Trave - tirante	
Vasca	

NOTE

- TUTTE LE COORDINATE SONO RIFERITE AL SISTEMA ETRS89 / UTM 32N
- TUTTE LE QUOTE SONO ESPRESSE IN METRI E RIFERITE AL CAPOALDO IGM* (RMN2)
- TUTTE LE DIMENSIONI SONO ESPRESSE IN METRI SALVO OVE DIVERSAMENTE SPECIFICATO
- SI CONSIDERA UN ERRORE LATERALE DELLE ANOMALIE GPR DI +/-15 cm DOVUTO AL CAMPIONAMENTO SPAZIALE, POSSIBILI ERRORI SISTEMATICI E STRUMENTALI

0 8 16 24 32 40m

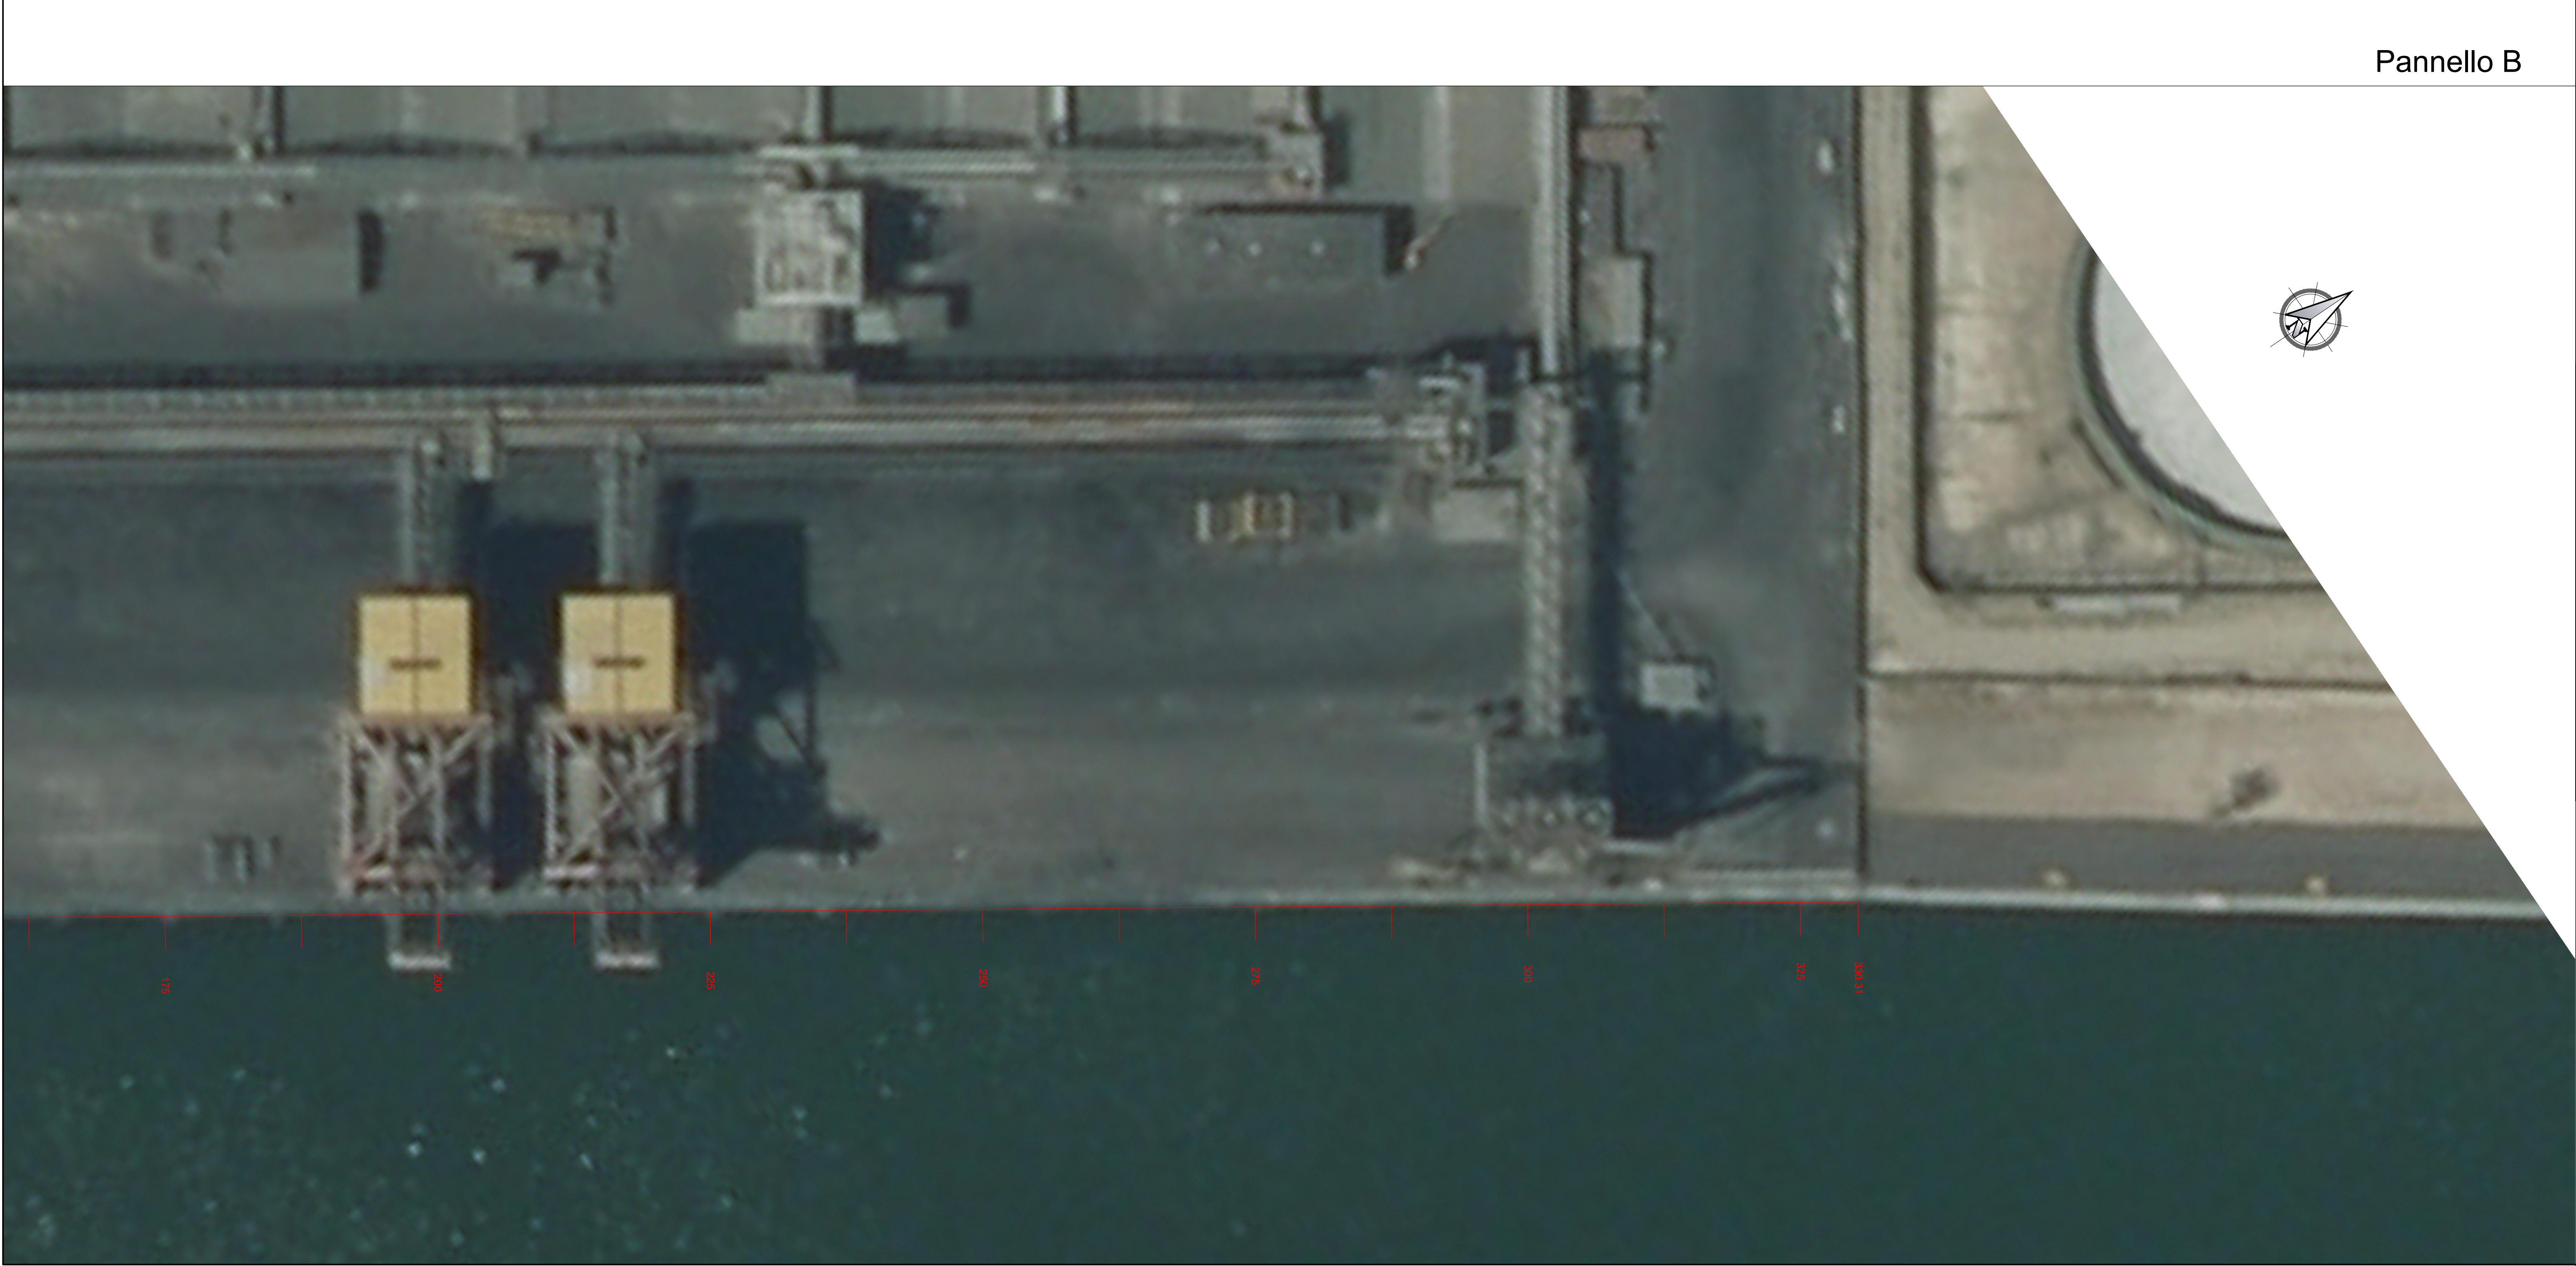

HUB

PORTUALE

ravenna

Autorità di Sistema Portuale
del Mare Adriatico centro settentrionale

PORTO DI RAVENNA

APPROFONDIMENTO CANALI CANDIANO E BAIONA,
ADEGUAMENTO BANCHINE OPERATIVE ESISTENTI,
NUOVO TERMINAL IN PENISOLA TRATTAROLI E
RIUTILIZZO MATERIALE ESTRATTO IN ATTUAZIONE
AL P.R.P VIGENTE 2007 - I FASE - PORTO DI RAVENNA

PROGETTO ESECUTIVO

oggetto STUDI PER LA CONOSCENZA DEL CONTESTO
PLANIMETRIA GENERALE INDAIGIN - RILIEVI TOPOGRAFICI BANCHINE
BANCHINA "O" LLOYD - tav. 1 di 2

file	1114-E-SIN-RIL-PL-24-1.dwg	codice	1114-E-SIN-RIL-PL-24-1	scala	1:400
------	----------------------------	--------	------------------------	-------	-------

Revisione	data	causale	redatto	verificato	approvato
0	08/03/2021	Emissione	Anfibia srl	R. Minoia	L. de Angelis
1	15/09/2021	Emissione per approvazione	Anfibia srl	R. Minoia	L. de Angelis

responsabile delle Integrazioni Specialistiche: Ing. Lucia de Angelis

responsabile del Procedimento: Ing. Matteo Graziani

committente

contraente generale

Autorità di Sistema Portuale
del Mare Adriatico centro settentrionale

Autorità di Sistema Portuale del Mare Adriatico Centro Settentrionale
Via Enrico Squero, 31
48122 Ravenna

Consorzio Stabile
Grandi Lavori S.r.l.

Consorzio Stabile Grandi Lavori Srl
Piazza del Popolo 18
00187 Roma

Dredging
International

DEME - Dredging International NV
Haven 1025 - Schiedamschen 10
2070 Zwijndrecht - Belgium

progettisti

TECHNIPAL

Technipal S.p.A.
Via Carlo Cattaneo, 20
37131 Verona

Direttore Tecnico
Dott. Ing. Filippo Busola

FSM
Ingegneria

FSM Ingegneria SpA
Via del Veduggio 8/10
35035 Milano (VR)

Direttore Tecnico
Dott. Ing. Tommaso Tassi

SISPI
Sistemi di Sicurezza

SISPI srl
Via Fiangogli 11
80131 Napoli

Direttore Tecnico
Dott. Ing. Marco Di Stefano