


PUNTI	DESCRIZIONE SINTETICA
P.01	INIZIO CANTIERE A (BANCHINA BUNGE NORD)
P.02	FINE CANTIERE A - INIZIO CANTIERE B(BANCHINA BUNGE SUD)
P.03	FINE CANTIERE B - INIZIO CANTIERE C(BANCHINA ALMA)
P.04	FINE CANTIERE C - INIZIO CANTIERE O(BANCHINA LLOYD)
P.05	FINE CANTIERE O - INIZIO CANTIERE D(TRATTAROLI NORD)
P.06	SPIGOLO TRATTAROLI NORD
P.07	FINE CANTIERE D - INIZIO CANTIERE E
P.08	FINE CANTIERE E - INIZIO CANTIERE F
P.09	FINE CANTIERE F - INIZIO CANTIERE G(TRATTAROLI SUD)
P.10	FINE CANTIERE G - INIZIO CANTIERE H
P.11	SPIGOLO SUD TRA BANCHINA TRATTAROLI SUD (CANT. H) E BANCHINA IFA (CANT. I)
P.12	FINE CANTIERE H - INIZIO CANTIERE I
P.13	FINE CANTIERE I
P.14	INIZIO BANCHINA DOCKS PIOMBONI NORD (CANT. M)
P.15	FINE BANCHINA DOCKS PIOMBONI NORD (CANT. M)-INIZIO BANCHINA FUTURO CTS (CANT. N1)
P.16	FINE CANTIERE N1 - INIZIO CANTIERE N2
P.17	SPIGOLO BANCHINA FUTURO CTS (CANT. N2)
P.18	FINE BANCHINA FUTURO CTS (CANT. N2)

* Restituzione coordinate da rilievi "Anfibia" Sistema ETRS89 / UTM zone 32N

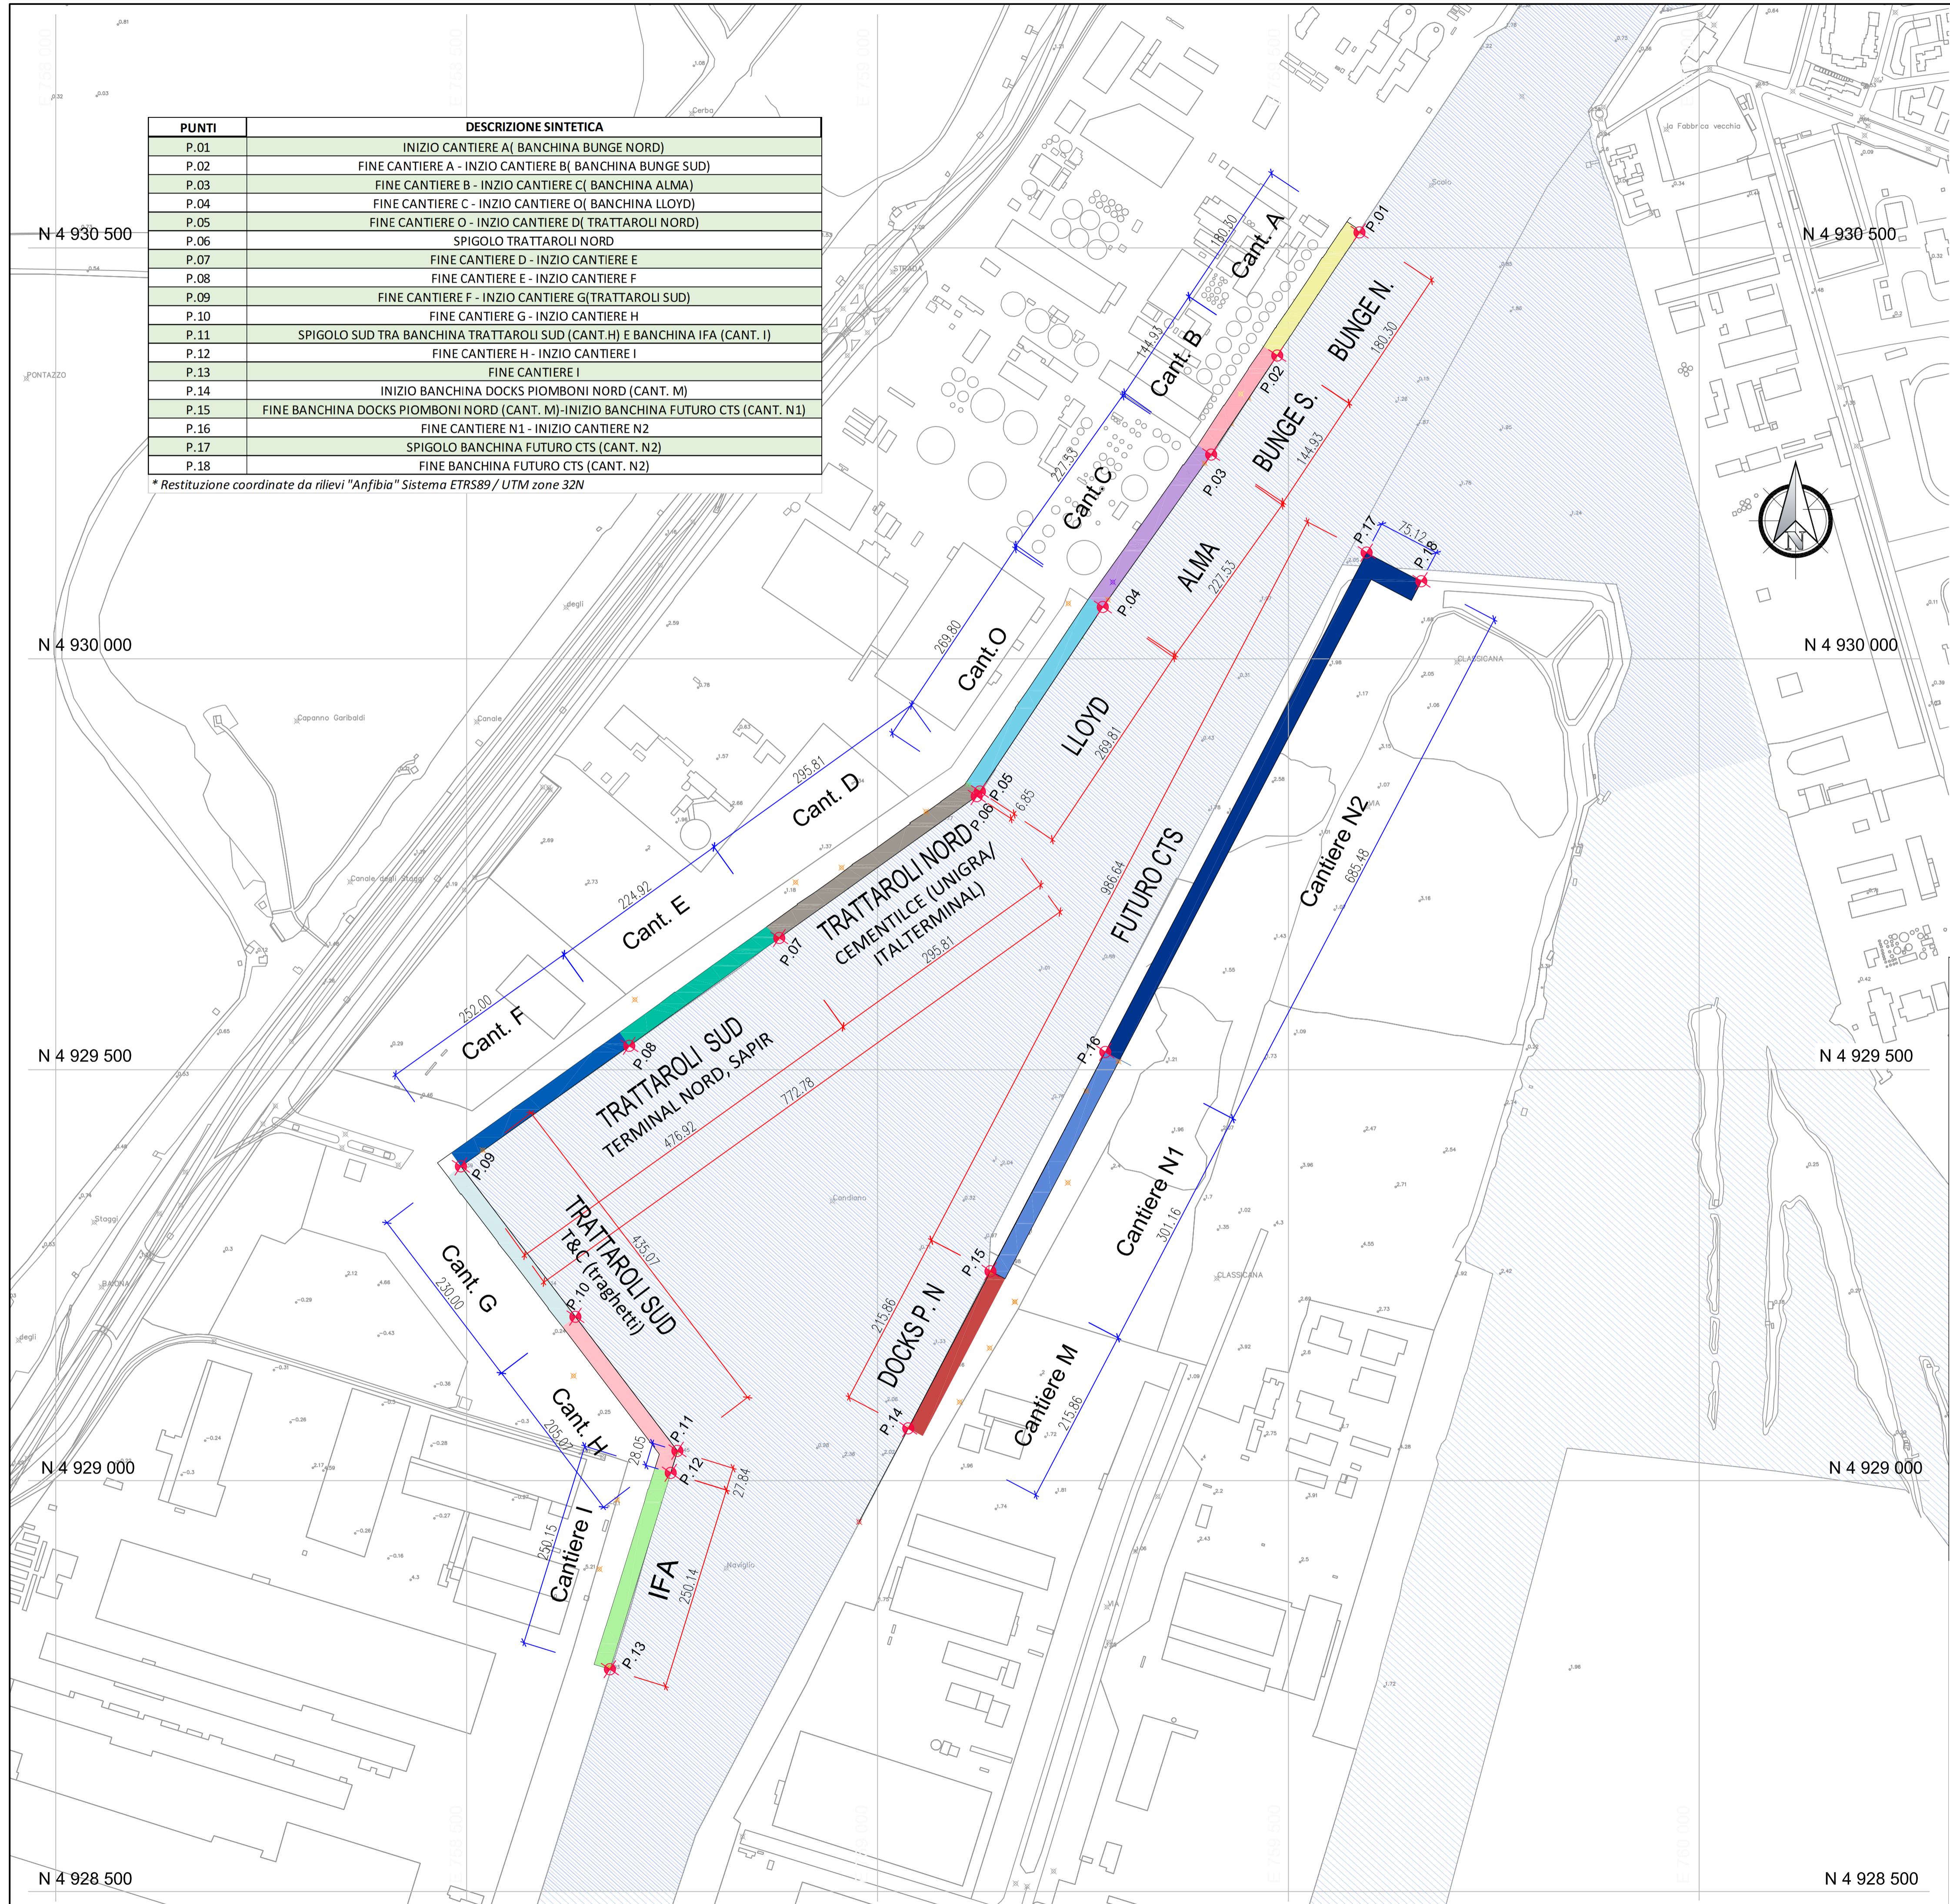

LEGENDA

- LUNGHEZZE CANTIERI [da rilievo Anfibia]
- LUNGHEZZE BANCHINE [da rilievo Anfibia]
- PUNTI BATTUTI [da rilievo Anfibia]

NOTE

1. TUTTE LE COORDINATE SONO RIFERITE AL SISTEMA ETRS89 / UTM 32N
2. TUTTE LE QUOTE SONO ESPRESSE IN METRI E RIFERITE AL CAPOALDO IGM* (RMN2)
3. TUTTE LE DIMENSIONI SONO ESPRESSE IN METRI SALVO OVE DIVERSAMENTE SPECIFICATO



APPROFONDIMENTO CANALI CANDIANO E BAIONA, ADEGUAMENTO BANCHINE OPERATIVE ESISTENTI, NUOVO TERMINAL IN PENISOLA TRATTAROLI E RIUTILIZZO MATERIALE ESTRATTO IN ATTUAZIONE AL P.R.P VIGENTE 2007 - I FASE - PORTO DI RAVENNA

PROGETTO ESECUTIVO

oggetto BA - BANCHINE ELABORATI GENERALI PLANIMETRIA GENERALE BANCHINE					
file	1114-E-BAX-GEN-PL-01-0.dwg	codice	1114-E-BAX-GEN-PL-01-0	scala	1:4000
Revisione	data	causale	redatto	verificato	approvato
0	28/07/2021	Emissione per approvazione	Minoia	Marcolini	Busola

responsabile delle Integrazioni Specialistiche: **Ing. Lucia de Angelis**
 responsabile del Procedimento: **Ing. Matteo Graziani**

committente contraente generale

Autorità di Sistema Portuale del Mare Adriatico Centro Settentrionale
Via Anicio Scauro, 31
48122 Ravenna Consorzio Stabile Grandi Lavori S.r.l.
Piazza del Popolo 18
00187 Roma DEME - Dredging International NV
Haven 302 - Schiedamschen 30
2070 Zwijndrecht - Belgium

progettisti

Tecentral S.p.A.
Via Carlo Cattaneo, 20
37121 Verona FCM ingegneria
P&M Maresca Park
Via Balvedera 9/10
35039 Mirano (PD) SISPI srl
Via Filigrani 1
80131 Napoli
 Direttore Tecnico **Dott. Ing. Filippo Busola** Direttore Tecnico **Dott. Ing. Tommaso Tassi** Direttore Tecnico **Dott. Ing. Marco Di Stefano**