



Keyplan 1: 25000

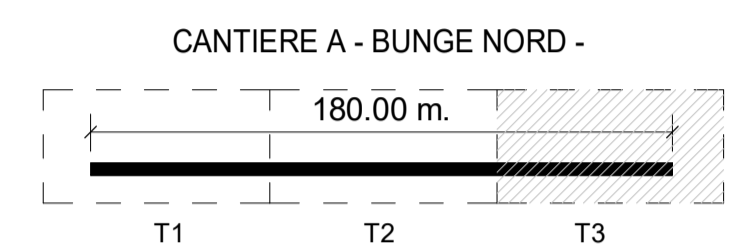

LEGENDA

	Limite area di cantiere		Intervento idraulico Vasca di raccolta / Tubazione Bunge Sud
	Tiranti di progetto		
	Impianti SDF		
	Tirante esistente "pre-PD 2014"		
	Interferenza tra Tr. Esistente - Tr. Progetto		

- NOTE**
- TUTTE LE COORDINATE SONO RIFERITE AL SISTEMA ETRS89 / UTM zone 32N
 - TUTTE LE QUOTE SONO ESPRESSE IN METRI E RIFERITE AL CAPOALDO IGM*(RM2)
 - TUTTE LE DIMENSIONI SONO ESPRESSE IN m SALVO OVE DIVERSAMENTE SPECIFICATO
 - l.m.m. = + 0.06 rispetto al caposaldo IGM (RMN2)
 - A seguito della demolizione della pavimentazione, si dovrà rilevare l'ubicazione delle nicchie di predisposizione per alloggio nuovi tiranti di progetto

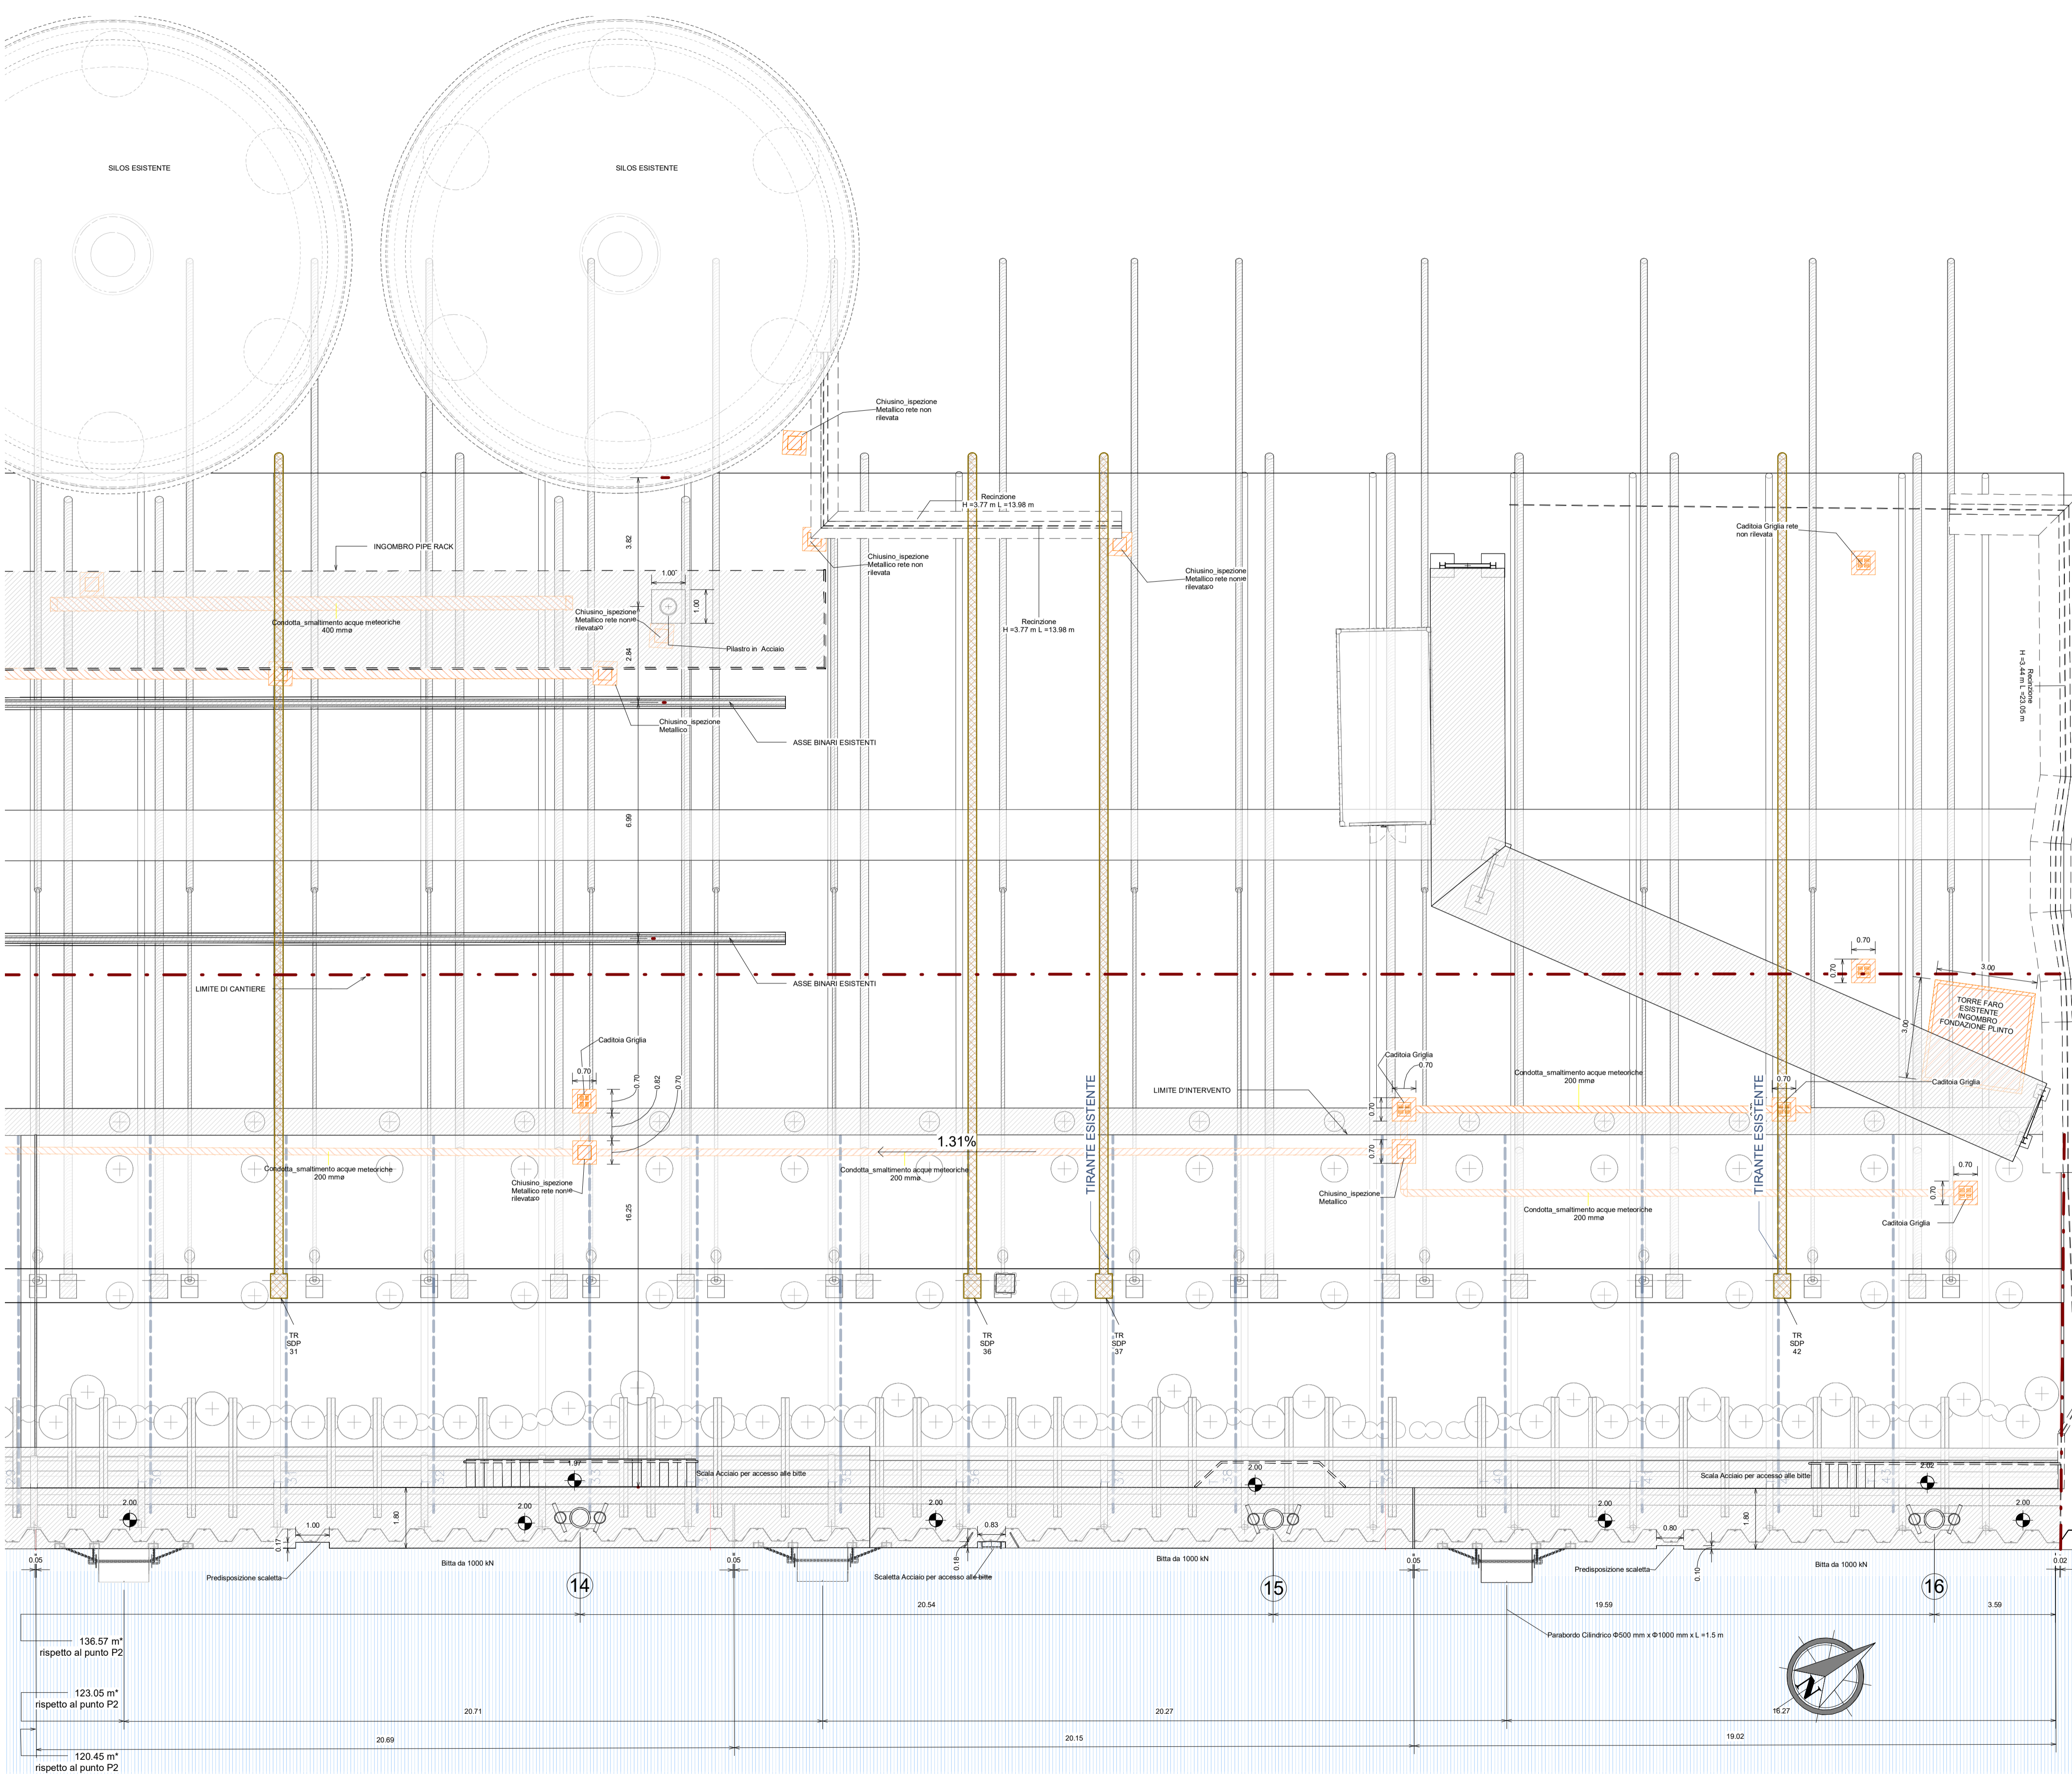

1 Pianta SDF - Inq. 3
1: 100

HUB PORTUALE ravenna

Autorità di Sistema Portuale del Mare Adriatico centro settentrionale

APPROFONDIMENTO CANALI CANDIANO E BAIONA, ADEGUAMENTO BANCHINE OPERATIVE ESISTENTI, NUOVO TERMINAL IN PENISOLA TRATTAROLI E RIUTILIZZO MATERIALE ESTRATTO IN ATTUAZIONE AL P.R.P VIGENTE 2007 - I FASE - PORTO DI RAVENNA

PROGETTO ESECUTIVO

oggetto **BA-BANCHINA "A" - BUNGE NORD**
INTERFERENZE
PLANIMETRIA GENERALE CENSIMENTO E INQUADRAMENTO RETI ED ELEMENTI INTERRATI

file 1114-E-BAA-INT-PL-03-0 codice 1114-E-BAA-INT-PL-03-0 scala 1:100

Revisione	data	causale	redatto	verificato	approvato
0	28/07/2021	Emissione per approvazione	Donella	Marcolini	Busola

responsabile delle Integrazioni Specialistiche: **Ing. Lucia de Angelis**

responsabile del Procedimento: **Ing. Matteo Graziani**

committente

contraente generale

progettisti

Tecnical S.p.A.
Via Carlo Cattaneo, 20
37121 Verona
Direttore Tecnico
Dott. Ing. Filippo Busola

F&M Ingegneria S.p.A.
Via Savadone 8/10
30036 Mirano (VE)
Direttore Tecnico
Dott. Ing. Tommaso Tassi

SISPI srl
Via Filangieri 11
80121 Napoli
Direttore Tecnico
Dott. Ing. Marco Di Stefano