



Keyplan 1: 25000

LEGENDA

	Limite area di cantiere
	n° Bitta
	n° Fender
	n° Scaletta alla marinara
	Esistente
	Nuove opere

NOTE

1. TUTTE LE COORDINATE SONO RIFERITE AL SISTEMA ETRS89 / UTM zone 32N
2. TUTTE LE QUOTE SONO ESPRESSE IN m E RIFERITE AL CAPOSALDO IGM* (RMN2)
3. TUTTE LE DIMENSIONI SONO ESPRESSE IN m SALVO OVE DIVERSAMENTE SPECIFICATO

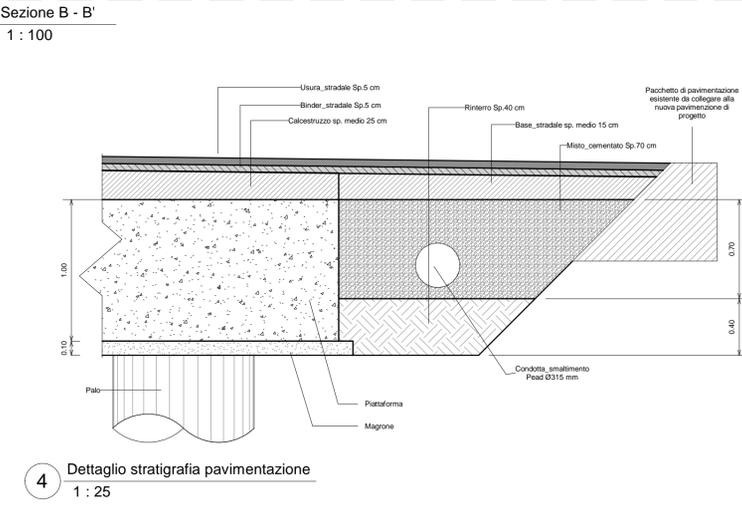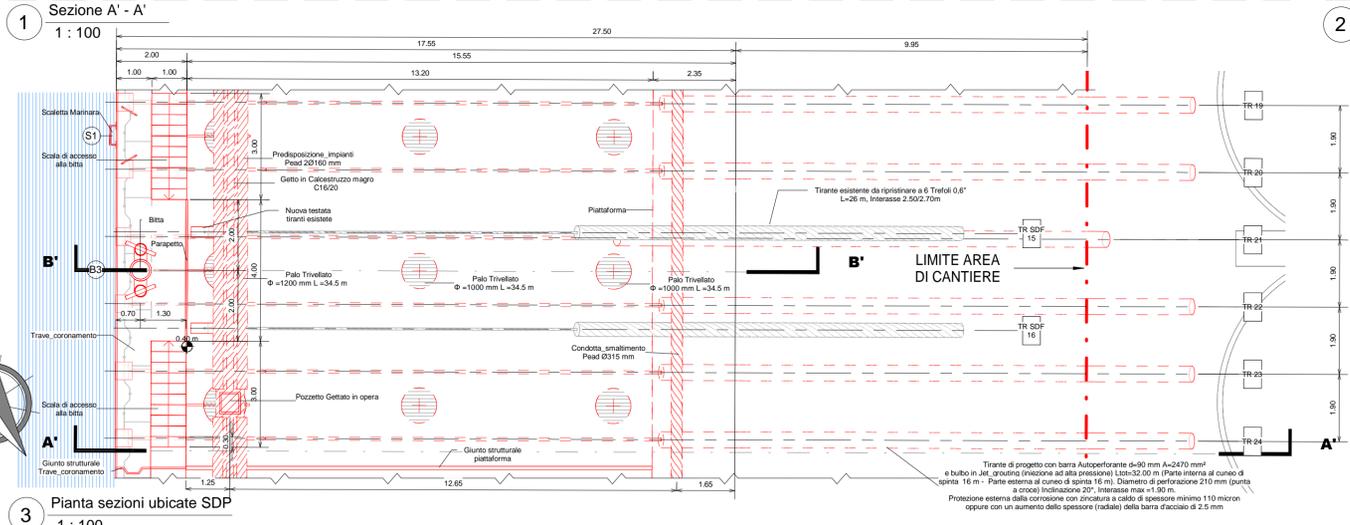

APPROFONDIMENTO CANALI CANDIANO E BAIONA, ADEGUAMENTO BANCHINE OPERATIVE ESISTENTI, NUOVO TERMINAL IN PENISOLA TRATTAROLI E RIUTILIZZO MATERIALE ESTRATTO IN ATTUAZIONE AL P.R.P. VIGENTE 2007 - I FASE - PORTO DI RAVENNA

PROGETTO ESECUTIVO

oggetto **BA-BANCHINA "B" - BUNGE SUD**
ELABORATI GRAFICI GENERALI
SEZIONI TIPO SDP-1

file	1114-E-BAB-STR-ST-03-0	codice	1114-E-BAB-STR-ST-03-0	scala	varie
Revisione	0	data	28/07/2021	causale	Emissione per approvazione
		redatto	Minervini	verificato	Marcolini
		approvato	Busola		

responsabile delle Integrazioni Specialistiche: **Ing. Lucia de Angelis**
responsabile del Procedimento: **Ing. Matteo Graziani**

committente **Autorità di Sistema Portuale del Mare Adriatico centro settentrionale**
contraente generale **Consorzio Stabile Grandi Lavori S.c.r.l.**
Dredging International
Consorzio Stabile Grandi Lavori Srl
Via Antonio Savio, 18
48122 Ravenna

progettisti **REGENTRA**
Ingegneria
48100 Ravenna SpA
Via Carlo Cattaneo, 20
37121 Verona
Direttore Tecnico
Dott. Ing. Filippo Busola

F&M
Ingegneria
48100 Ravenna SpA
Via Belvedere 9/70
30035 Mirano (VE)
Direttore Tecnico
Dott. Ing. Tommaso Tassi

SISPI
SISPI srl
Via Filangieri 11
80121 Napoli
Direttore Tecnico
Dott. Ing. Marco Di Stefano