
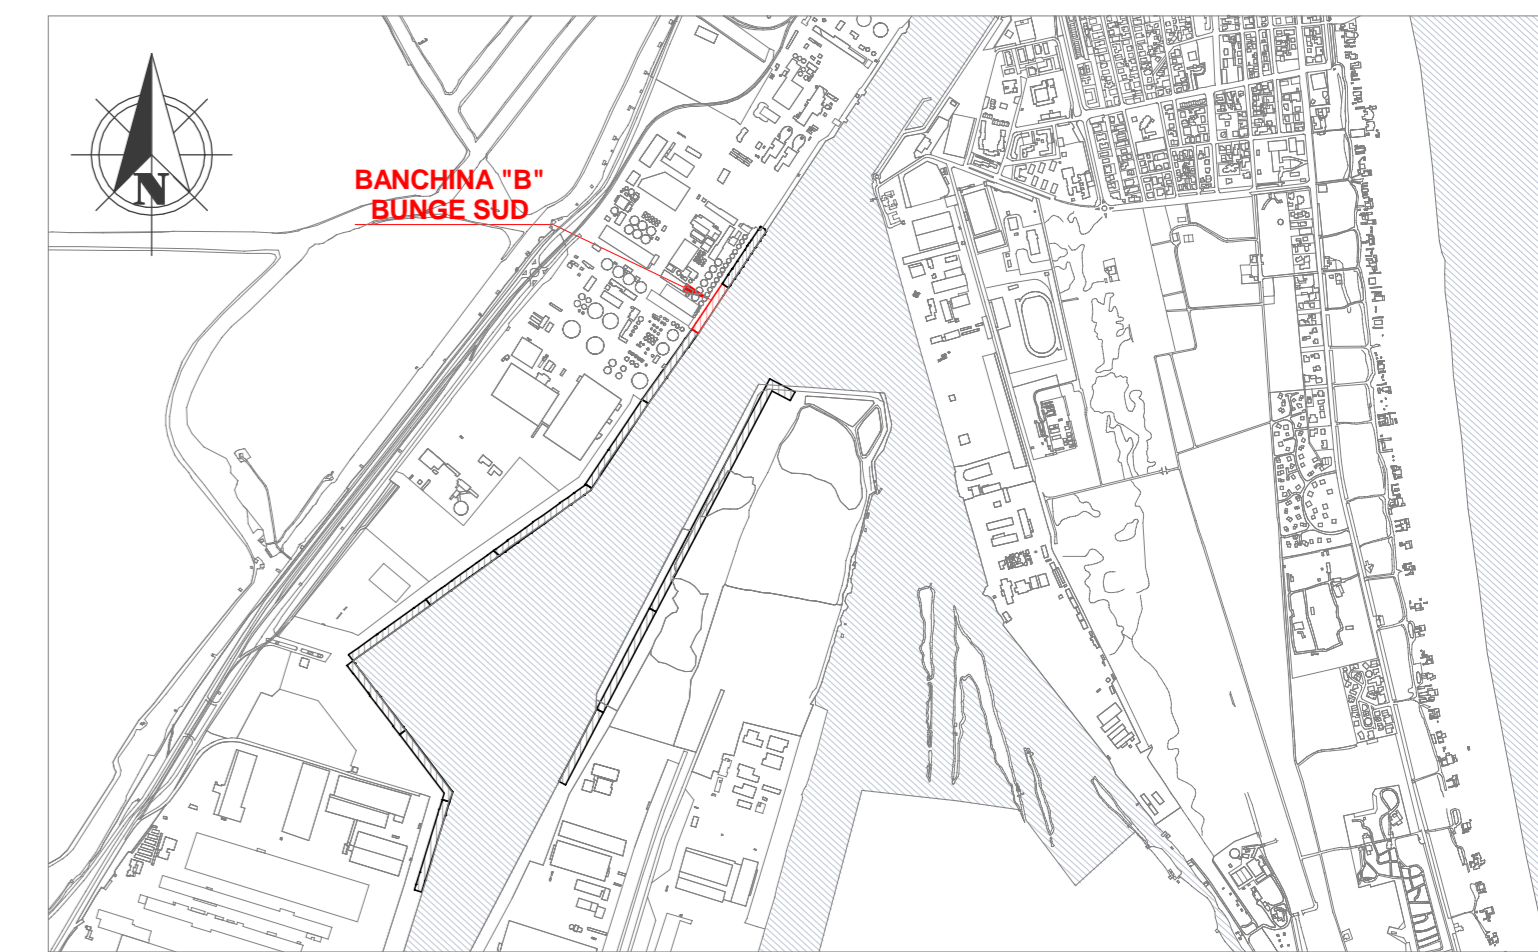


TABELLA TOTALI TIRANTI

Tiranti di progetto	77
Tiranti inclinati a 20°	56
Tiranti inclinati a 30°	21
Tiranti da abbandonare	17

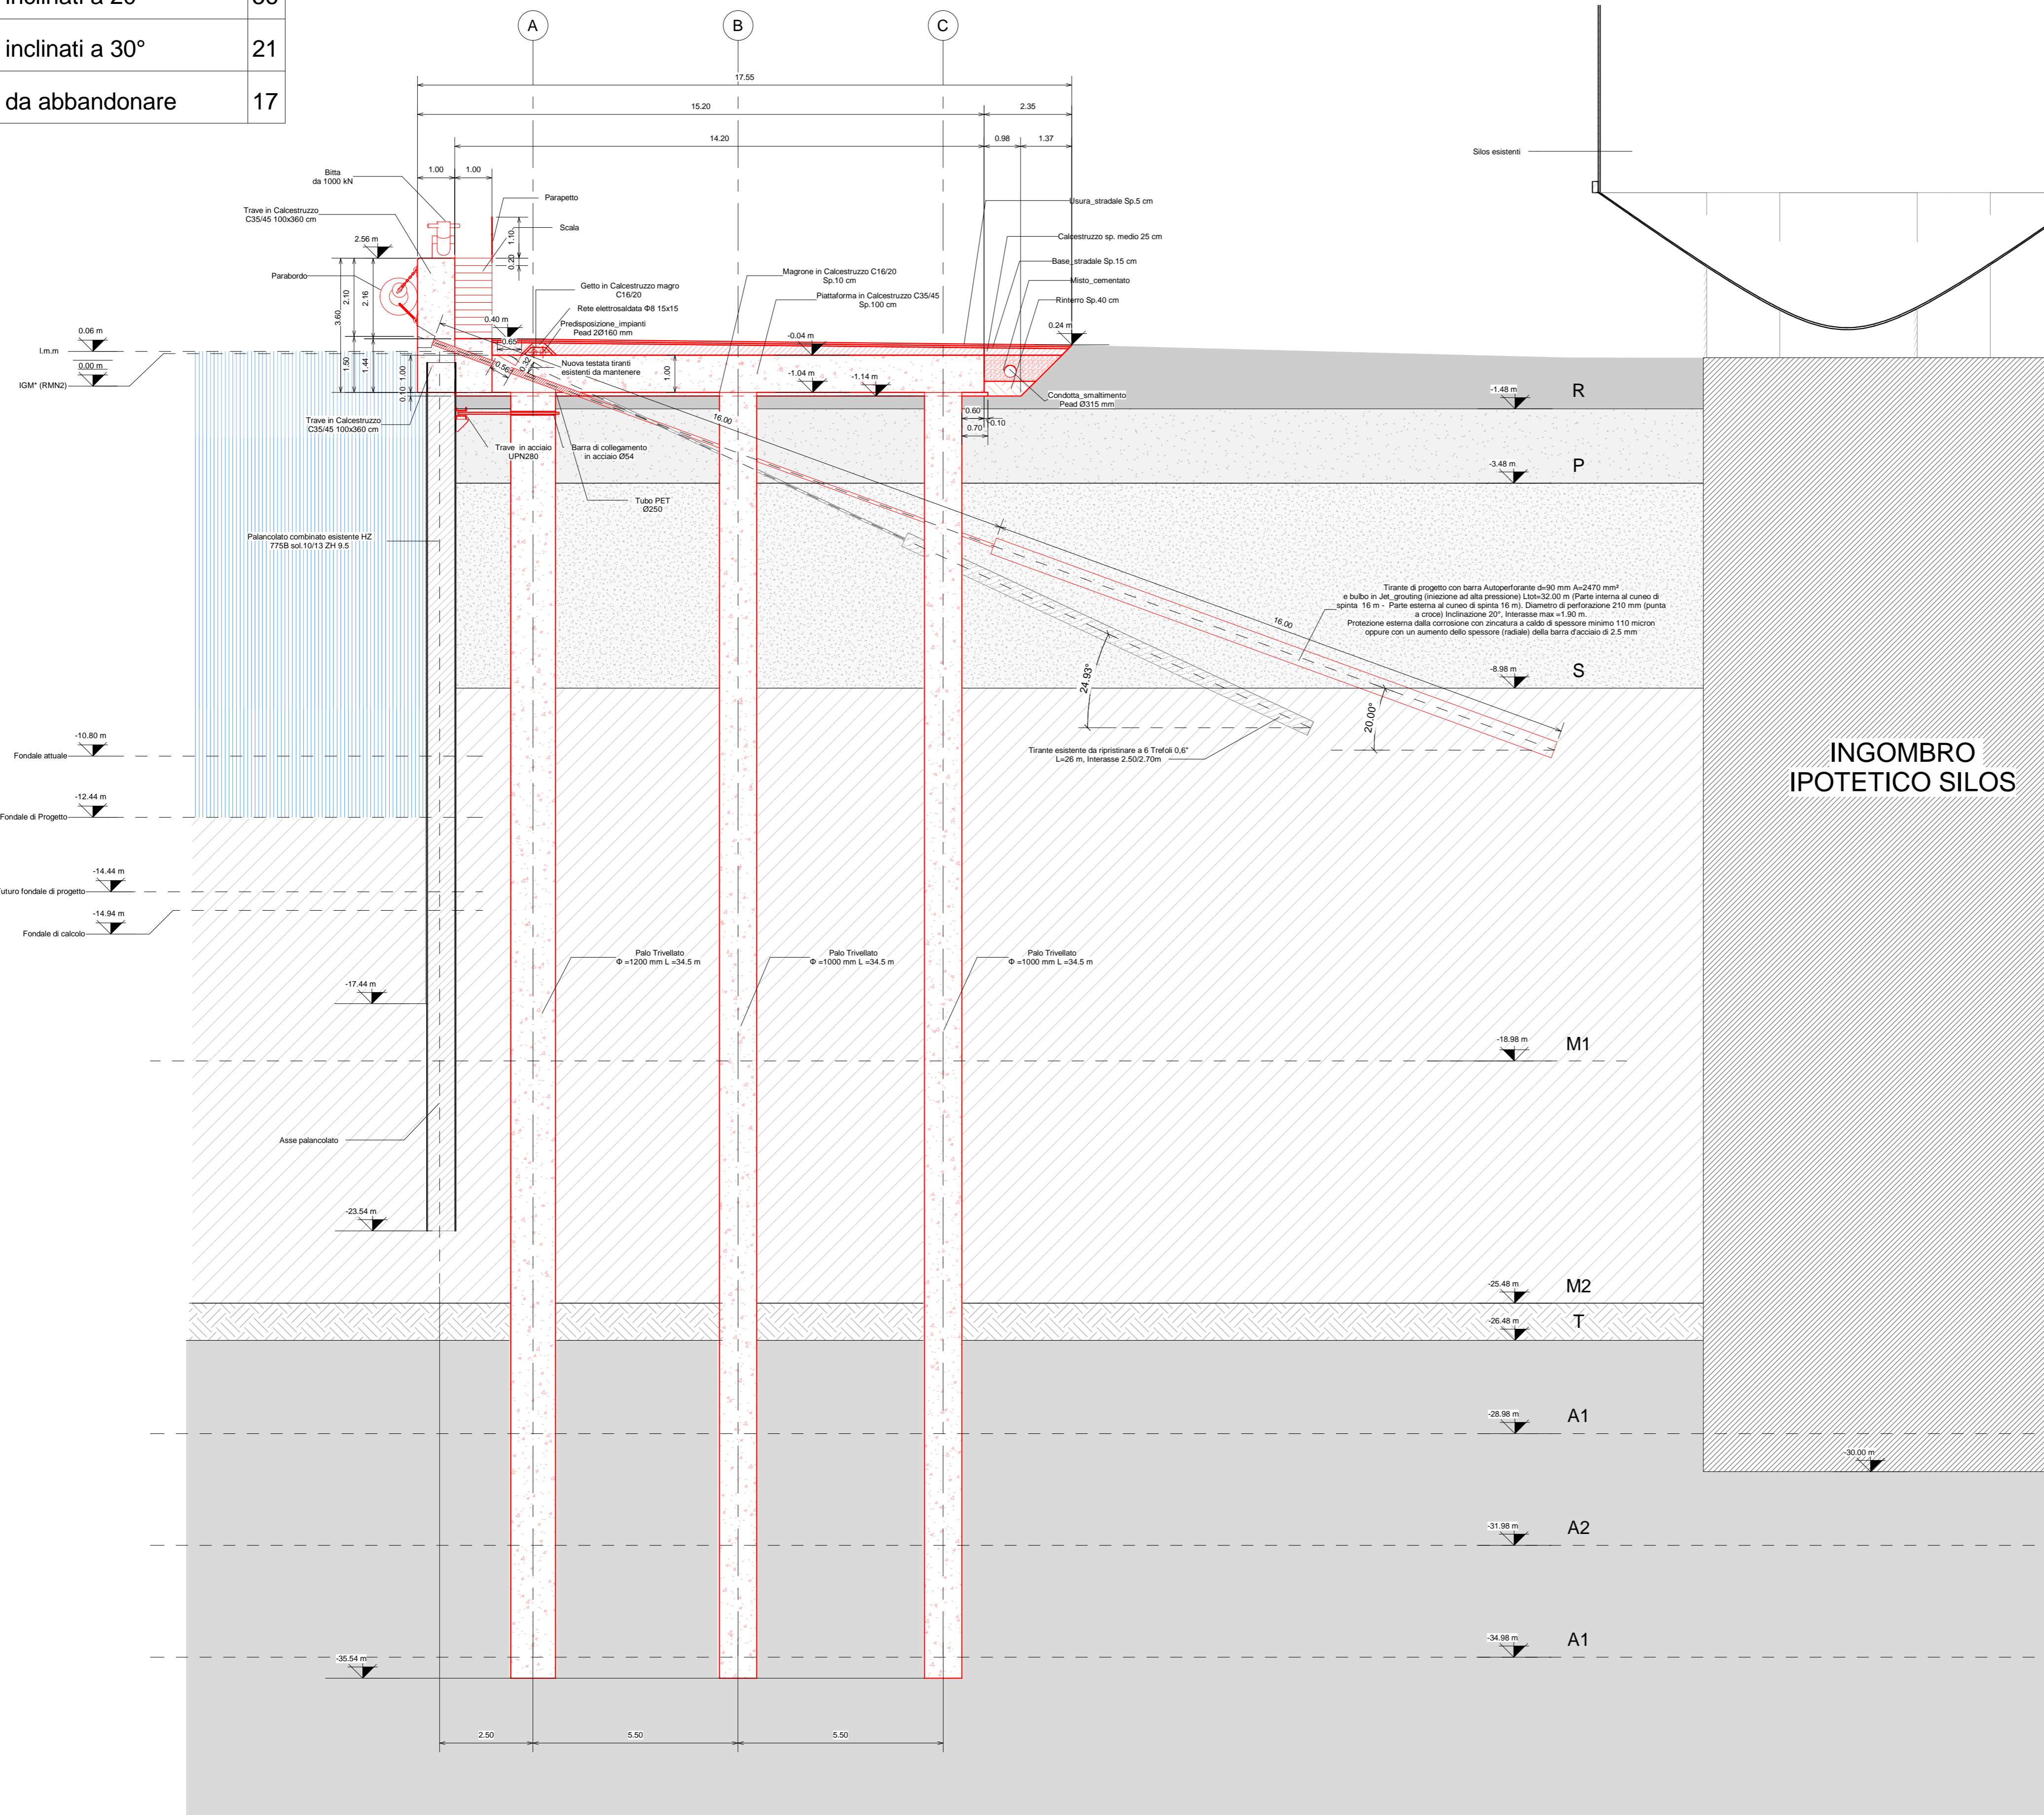

LEGENDA

[Pattern]	R - Depositi antropici
[Pattern]	P - Deposito di palude
[Pattern]	S - Depositi di cordone litorale
[Pattern]	M - Depositi di prodelta e transizione alla piattaforma
[Pattern]	T - Depositi di barriera trasgressiva
[Pattern]	A - Depositi di piana alluvionale

NOTE

- TUTTE LE COORDINATE SONO RIFERITE AL SISTEMA ETRS89 / UTM zone 32N
- TUTTE LE QUOTE SONO ESPRESSE IN m E RIFERITE AL CAPOSALDO IGM* (RMNZ)
- TUTTE LE DIMENSIONI SONO ESPRESSE IN m SALVO OVE DIVERSAMENTE SPECIFICATO



APPROFONDIMENTO CANALI CANDIANO E BAIONA, ADEGUAMENTO BANCHINE OPERATIVE ESISTENTI, NUOVO TERMINAL IN PENISOLA TRATTAROLI E RIUTILIZZO MATERIALE ESTRATTO IN ATTUAZIONE AL P.R.P VIGENTE 2007 - I FASE - PORTO DI RAVENNA

PROGETTO ESECUTIVO

oggetto BA-BANCHINA "B" - BUNGE SUD
STRUTTURE
SEZIONI TIPOLOGICA 1

file 1114-E-BAB-STR-ST-05-0 codice 1114-E-BAB-STR-ST-05-0 scala 1:100

Revisione	data	causale	redatto	verificato	approvato
0	28/07/2021	Emissione per approvazione	Minervini	Marcolini	Busola

responsabile delle Integrazioni Specialistiche: Ing. Lucia de Angelis

responsabile del Procedimento: Ing. Matteo Graziani

committente contraente generale



Tecnici S.p.A.
Via Carlo Cattaneo, 20
37121 Verona
Direttore Tecnico
Dott. Ing. Filippo Busola

F&M Ingegneria
F&M Ingegneria SpA
Via Belvedere 9/10
33035 Biadene CV (VE)
Direttore Tecnico
Dott. Ing. Tommaso Tassi

SISPI
SISPI srl
Via Filangieri 11
80121 Napoli
Direttore Tecnico
Dott. Ing. Marco Di Stefano

1 Sezione Tipologica
1 : 100