

Keyplan 1: 25000

LEGENDA


	Limite area di cantiere
	n° Bitta
	Scavi
	Demolizioni e Rimozioni
	Tiranti da abbandonare
	Esistente
	Impronta Pali Trivellati - Nuova Costruzione

Nota:
Durante la fase di costruzione, il piperack e le tubazioni oli presenti in banchina, devono essere dismessi per poi essere ripristinati a cantiere ultimato a carico del gestore.

NOTE

1. TUTTE LE COORDINATE SONO RIFERITE AL SISTEMA ETRS89 / UTM zone 32N
2. TUTTE LE QUOTE SONO ESPRESSE IN m E RIFERITE AL CAPOALDO IGM* (RMN2)
3. TUTTE LE DIMENSIONI SONO ESPRESSE IN m SALVO OVE DIVERSAMENTE SPECIFICATO

1 Sezione C'-C'
1: 100

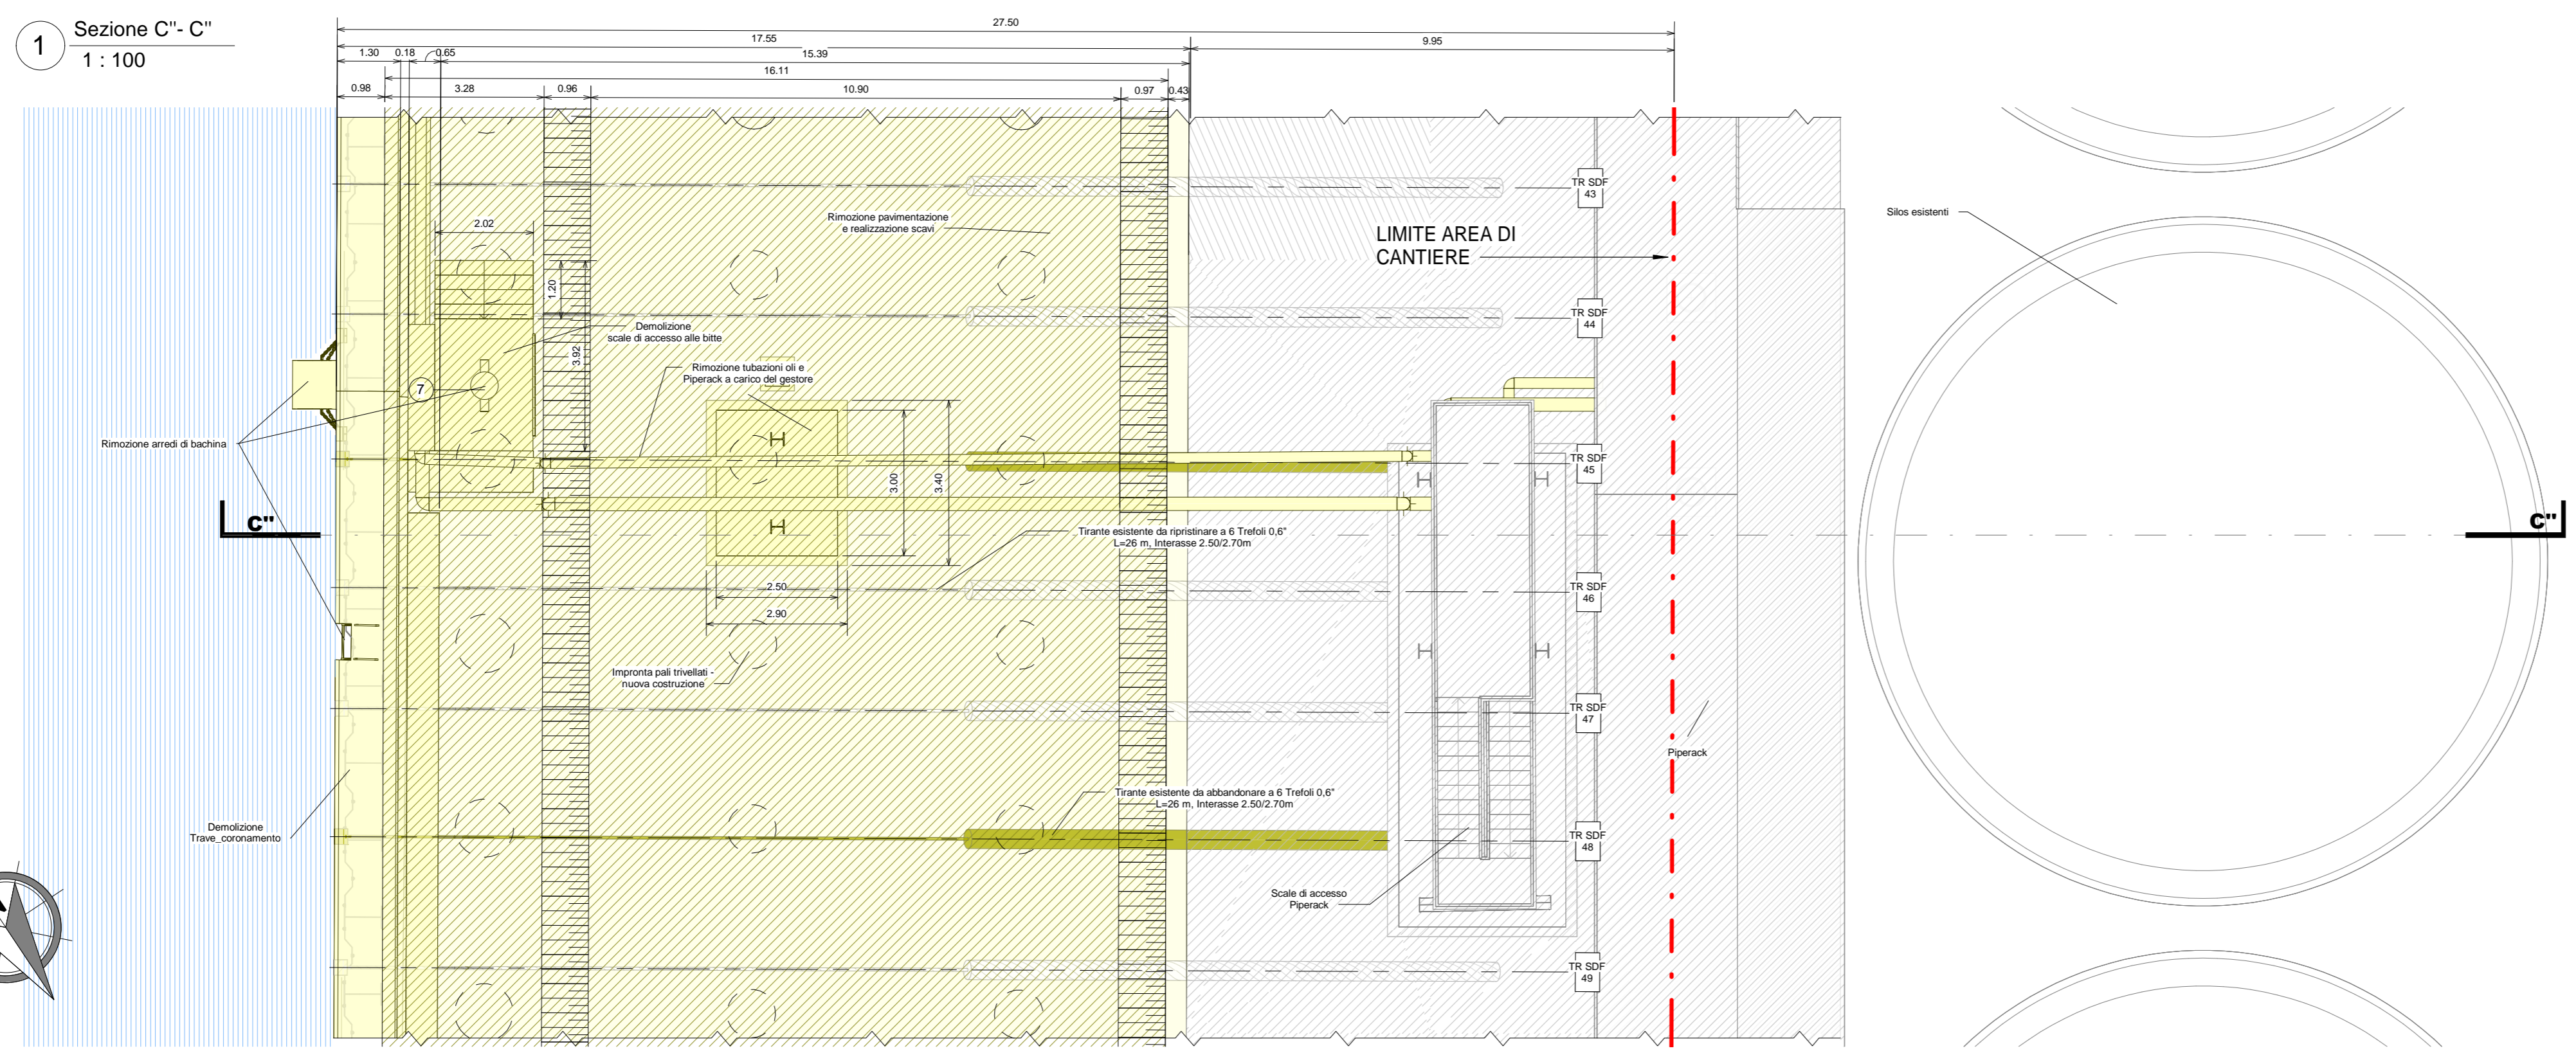

2 Pianta degli scavi e delle demolizioni sezioni tipo
1: 100

HUB PORTUALE ravenna



APPROFONDIMENTO CANALI CANDIANO E BAIONA, ADEGUAMENTO BANCHINE OPERATIVE ESISTENTI, NUOVO TERMINAL IN PENISOLA TRATTAROLI E RIUTILIZZO MATERIALE ESTRATTO IN ATTUAZIONE AL P.R.P. VIGENTE 2007 - I FASE - PORTO DI RAVENNA

PROGETTO ESECUTIVO

oggetto **BA-BANCHINA "B" - BUNGE SUD**
ELABORATI GRAFICI GENERALI
SEZIONI CARATTERISTICHE DELLE DEMOLIZIONI E DEGLI SCAVI - 2

file 1114-E-BAB-STR-SZ-02-0 codice 1114-E-BAB-STR-SZ-02-0 scala 1:100

Revisione	data	causale	redatto	verificato	approvato
0	28/07/2021	Emissione per approvazione	Minervini	Marcolini	Busola

responsabile delle Integrazioni Specialistiche: **Ing. Lucia de Angelis**
responsabile del Procedimento: **Ing. Matteo Graziani**

committente contraente generale

Autorità di Sistema Portuale del Mare Adriatico Centro Settentrionale
Via Enrico Cuccia, 18
48122 Ravenna Consorzio Stabile Grandi Lavori Scrl
Piazza del Popolo, 18
00187 Roma DIME - Dredging International NV
Haven 1025 - Schiedamschen 39
20170 Zwijndrecht - Belgium

progettisti

F&M Ingegneria S.p.A.
Via Carlo Cattaneo, 20
37121 Verona SISPI srl
Via Filangieri 11
80121 Napoli
Direttore Tecnico **Dott. Ing. Filippo Busola** Direttore Tecnico **Dott. Ing. Tommaso Tassi** Direttore Tecnico **Dott. Ing. Marco Di Stefano**