
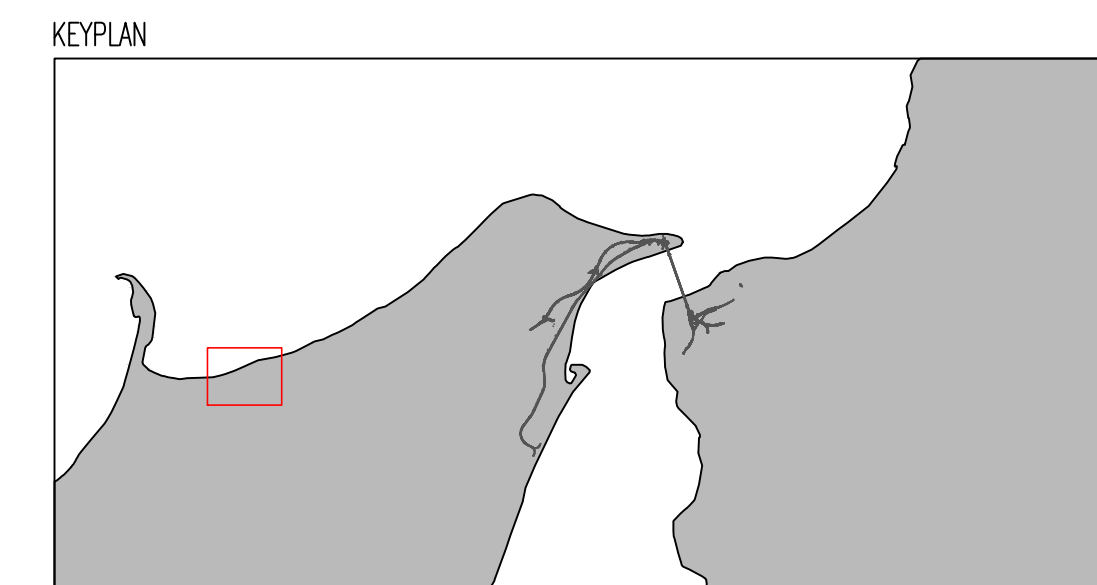


PLANIMETRIA
SCALA 1:5.000

Fase di attuazione

Fase di attuazione 2

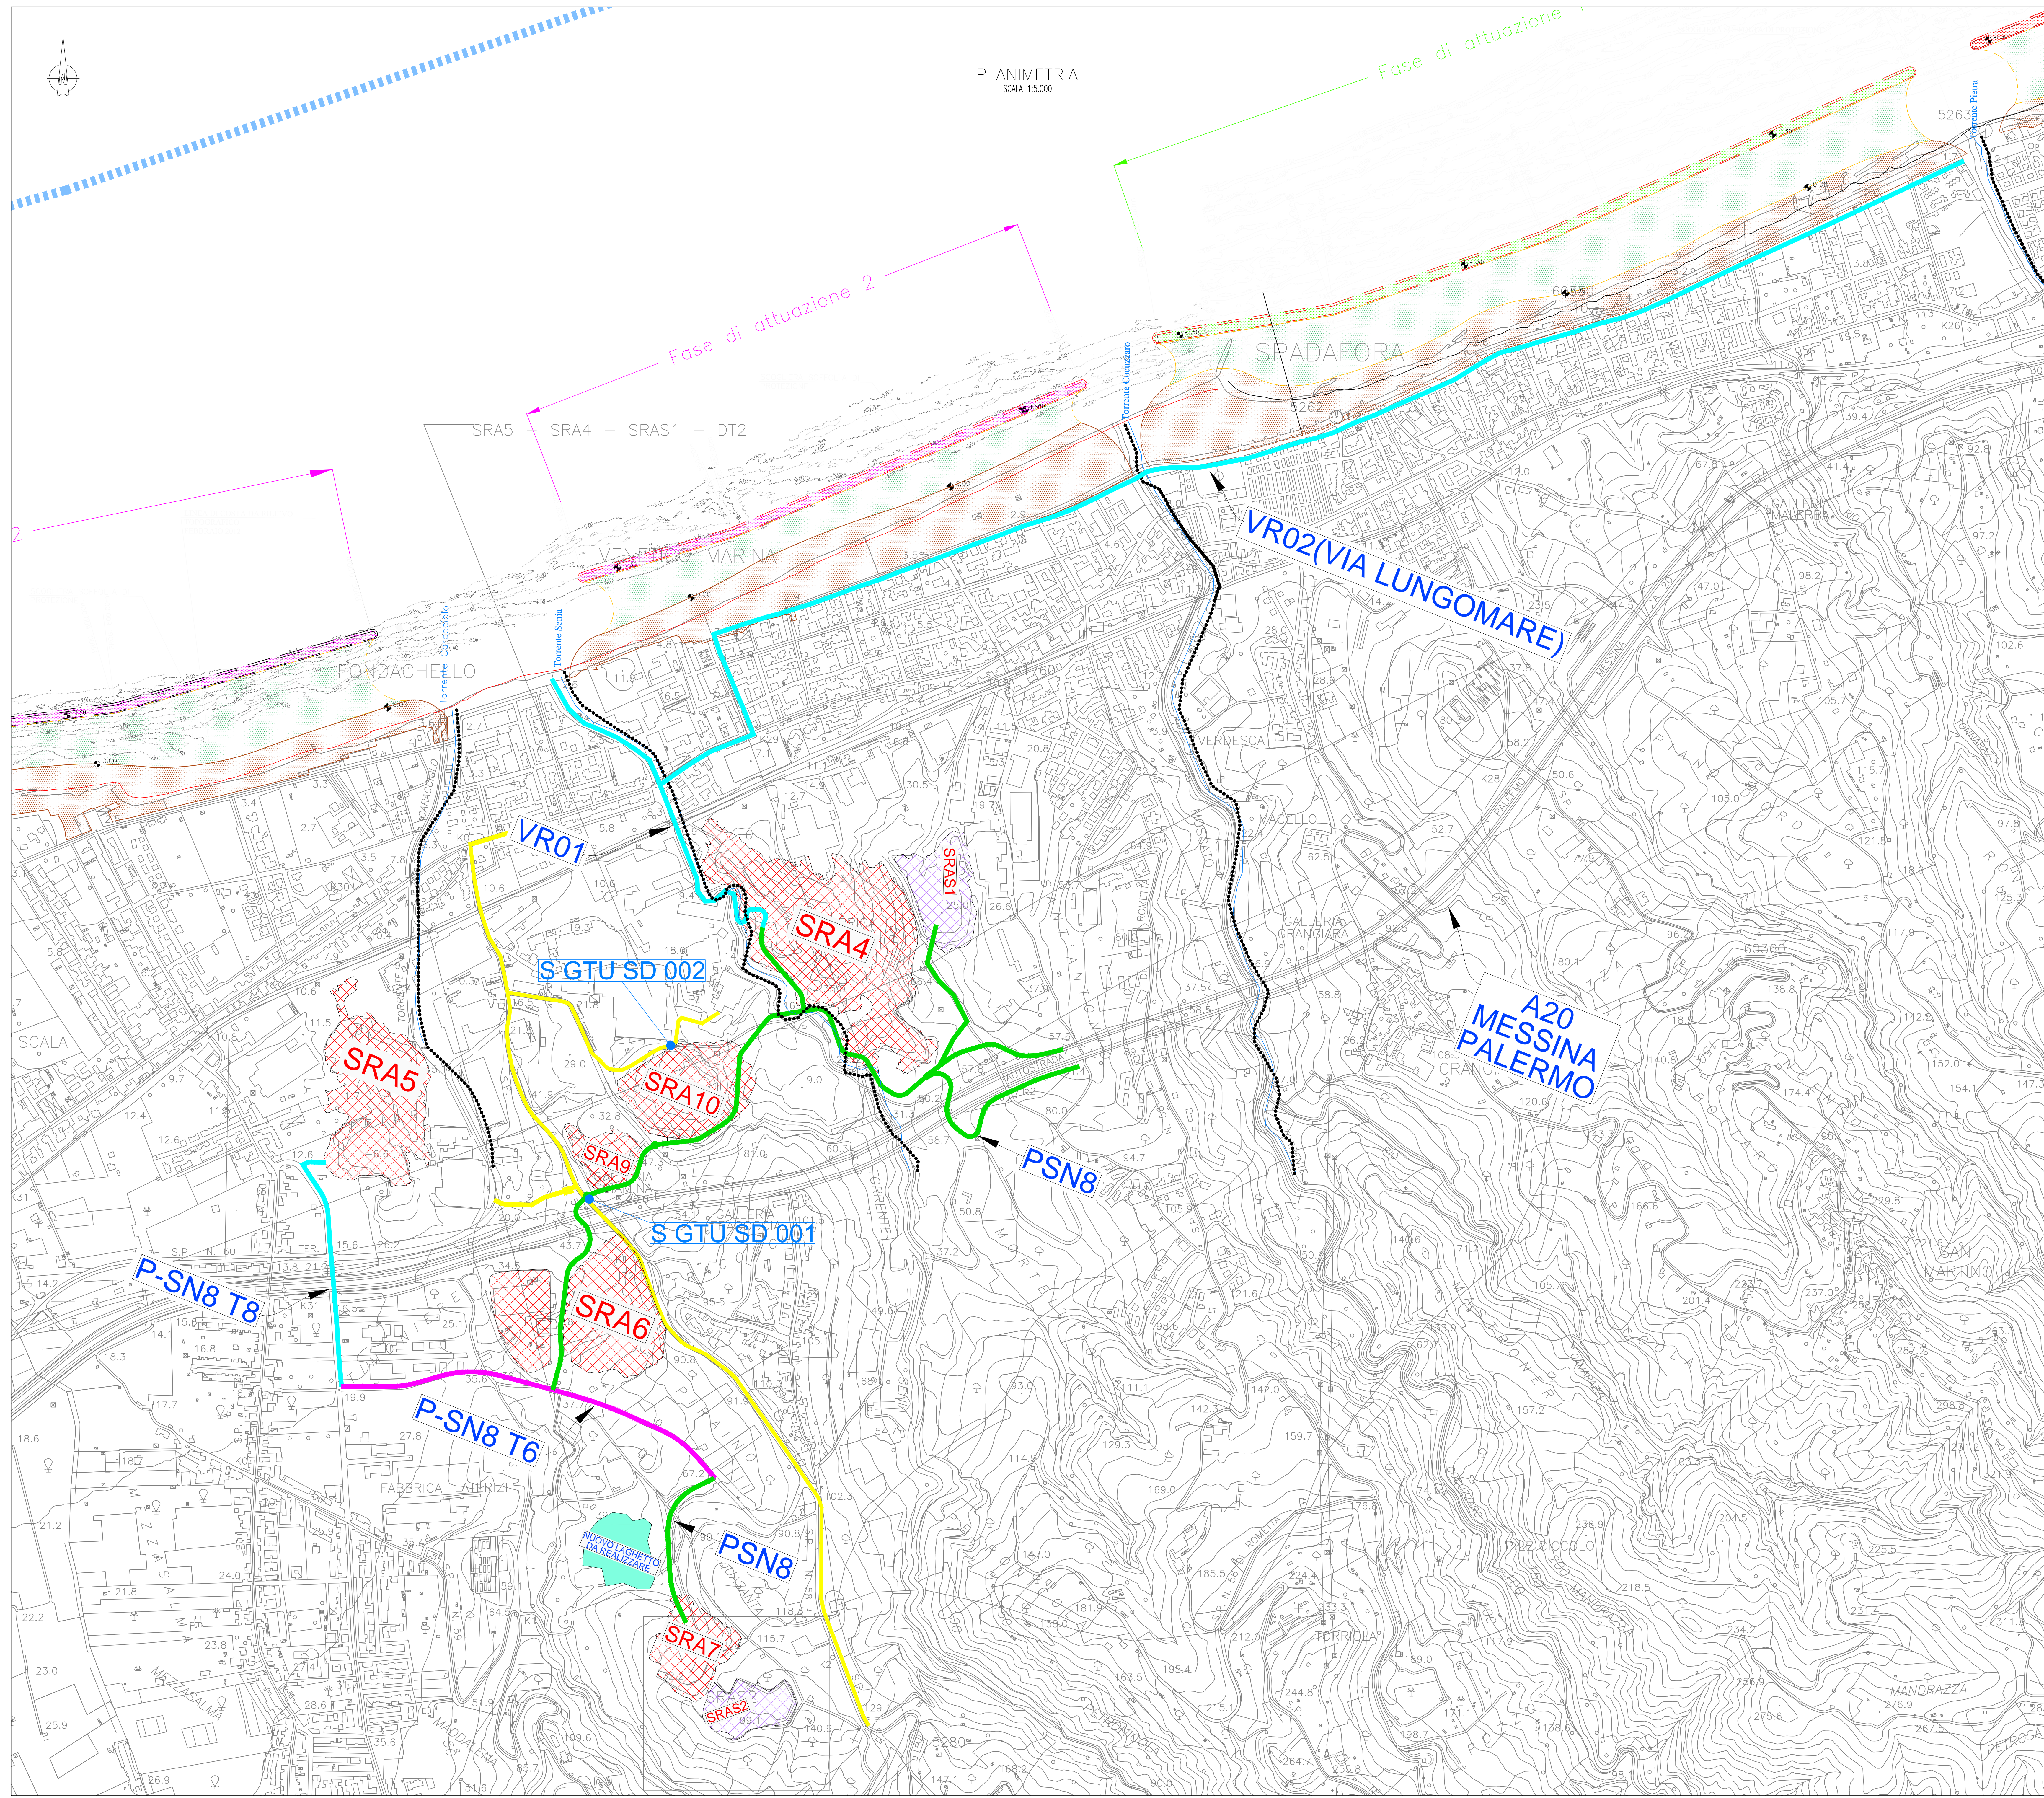

Identificativo interferenza	Sito	Ente Appartenenza	Tipologia	Descrizione
S GTU SD 001	SRA9	SNAM Rete Gas - Distretto Regione Sicilia	Metanodotti	Interferenza di metanodotto con rotatoria della pista di cantiere
S GTU SD 002	SRA10	SNAM Rete Gas - Distretto Regione Sicilia	Metanodotti	Interferenza di metanodotto con strada di cantiere del sito

LEGENDA

- METANODOTTO ALTA/MEDIA PRESSIONE
- CABINA SNAM

Stretto di Messina
Concessionario per la progettazione, realizzazione e gestione del collegamento stabile tra la Sicilia e il Continente
 Operatore di Rete pubblica
 (Legge n° 1158 del 17 dicembre 1971, modificata dal D.Lgs. n° 114 del 24 aprile 2003)

PONTE SULLO STRETTO DI MESSINA

PROGETTO DEFINITIVO
 ALTERNATIVA AI SITI DI DEPOSITO

(Rivisto CTA del 22/12/2011 Prot. CTA/2011/A54 e del 16/03/2012 Prot. CTA/2012/1012)

EUROLINK S.C.p.A.
IMPREGIO S.p.A. (Mandataria)
 SOCIETA' ITALIANA PER CONDOTTE D'ACQUA S.p.A. (Mandatario)
 COOPERATIVA MURATORI E CEMENTISTI - C.M.C. di Ravenna Soc. Coop. a.r.l. (Mandatario)
 SACVIR S.A.U. (Mandatario)
 ISHIKAWAJIMA - HARIMA HEAVY INDUSTRIES CO. Ltd. (Mandatario)
 A.C.I. S.C.P.A. - CONSORZIO STABILE (Mandatario)

<p><small>IL PROGETTISTA</small> Ing. Francesco Trana Ordine Ingegneri Prov. Messina n° 1645</p>	<p><small>IL CONTRANTE GENERALE</small> Project Manager (Ing. P.P. Marcheselli)</p>	<p><small>STRETTO DI MESSINA</small> Direttore Generale e RUP Valazione (Ing. G. Fiorenzini)</p>
<p><small>(Ing. E. Poponi)</small> Ordine Ingegneri Prov. Milano n° 15408</p>	<p><small>STRETTO DI MESSINA</small> Amministratore Delegato (Dott. P. Ciucci)</p>	

COLLEGAMENTI VERSANTE SICILIA SIV0140_F0
 INTERFERENZE CON SITI DI DEPOSITO ALTERNATIVI - CENSIMENTO
 INTERRATE
 GASDOTTI, METANODOTTI ED OLEODOTTI

Planimetrie interferenze rete oleodotti, gasdotti e metanodotti Tav. 1/2

CODICE	C G 4 0 0 0 P P V S V I S I C P 7 G 0 0 0 0 0 0 0 1 F 0	SCALA	1:5.000		
REV.	DATA	DESCRIZIONE	REDATTO	VERIFICATO	APPROVATO
FO	08/06/2012	EMISSIONE FINALE	FRANZA	FRANZA	FRANZA

NOME DEL FILE: SIV0140_F0.dwg