
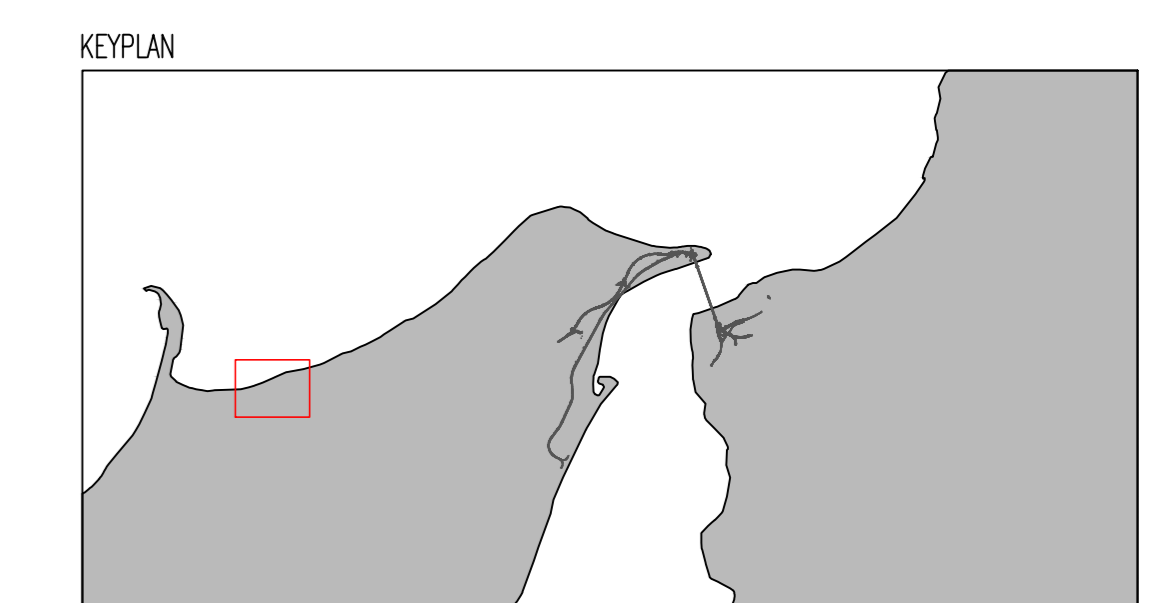


Protezione meccanica dei tracciati mediante posa in opera di lastre d'acciaio per ripartizione dei sovraccarichi stradali

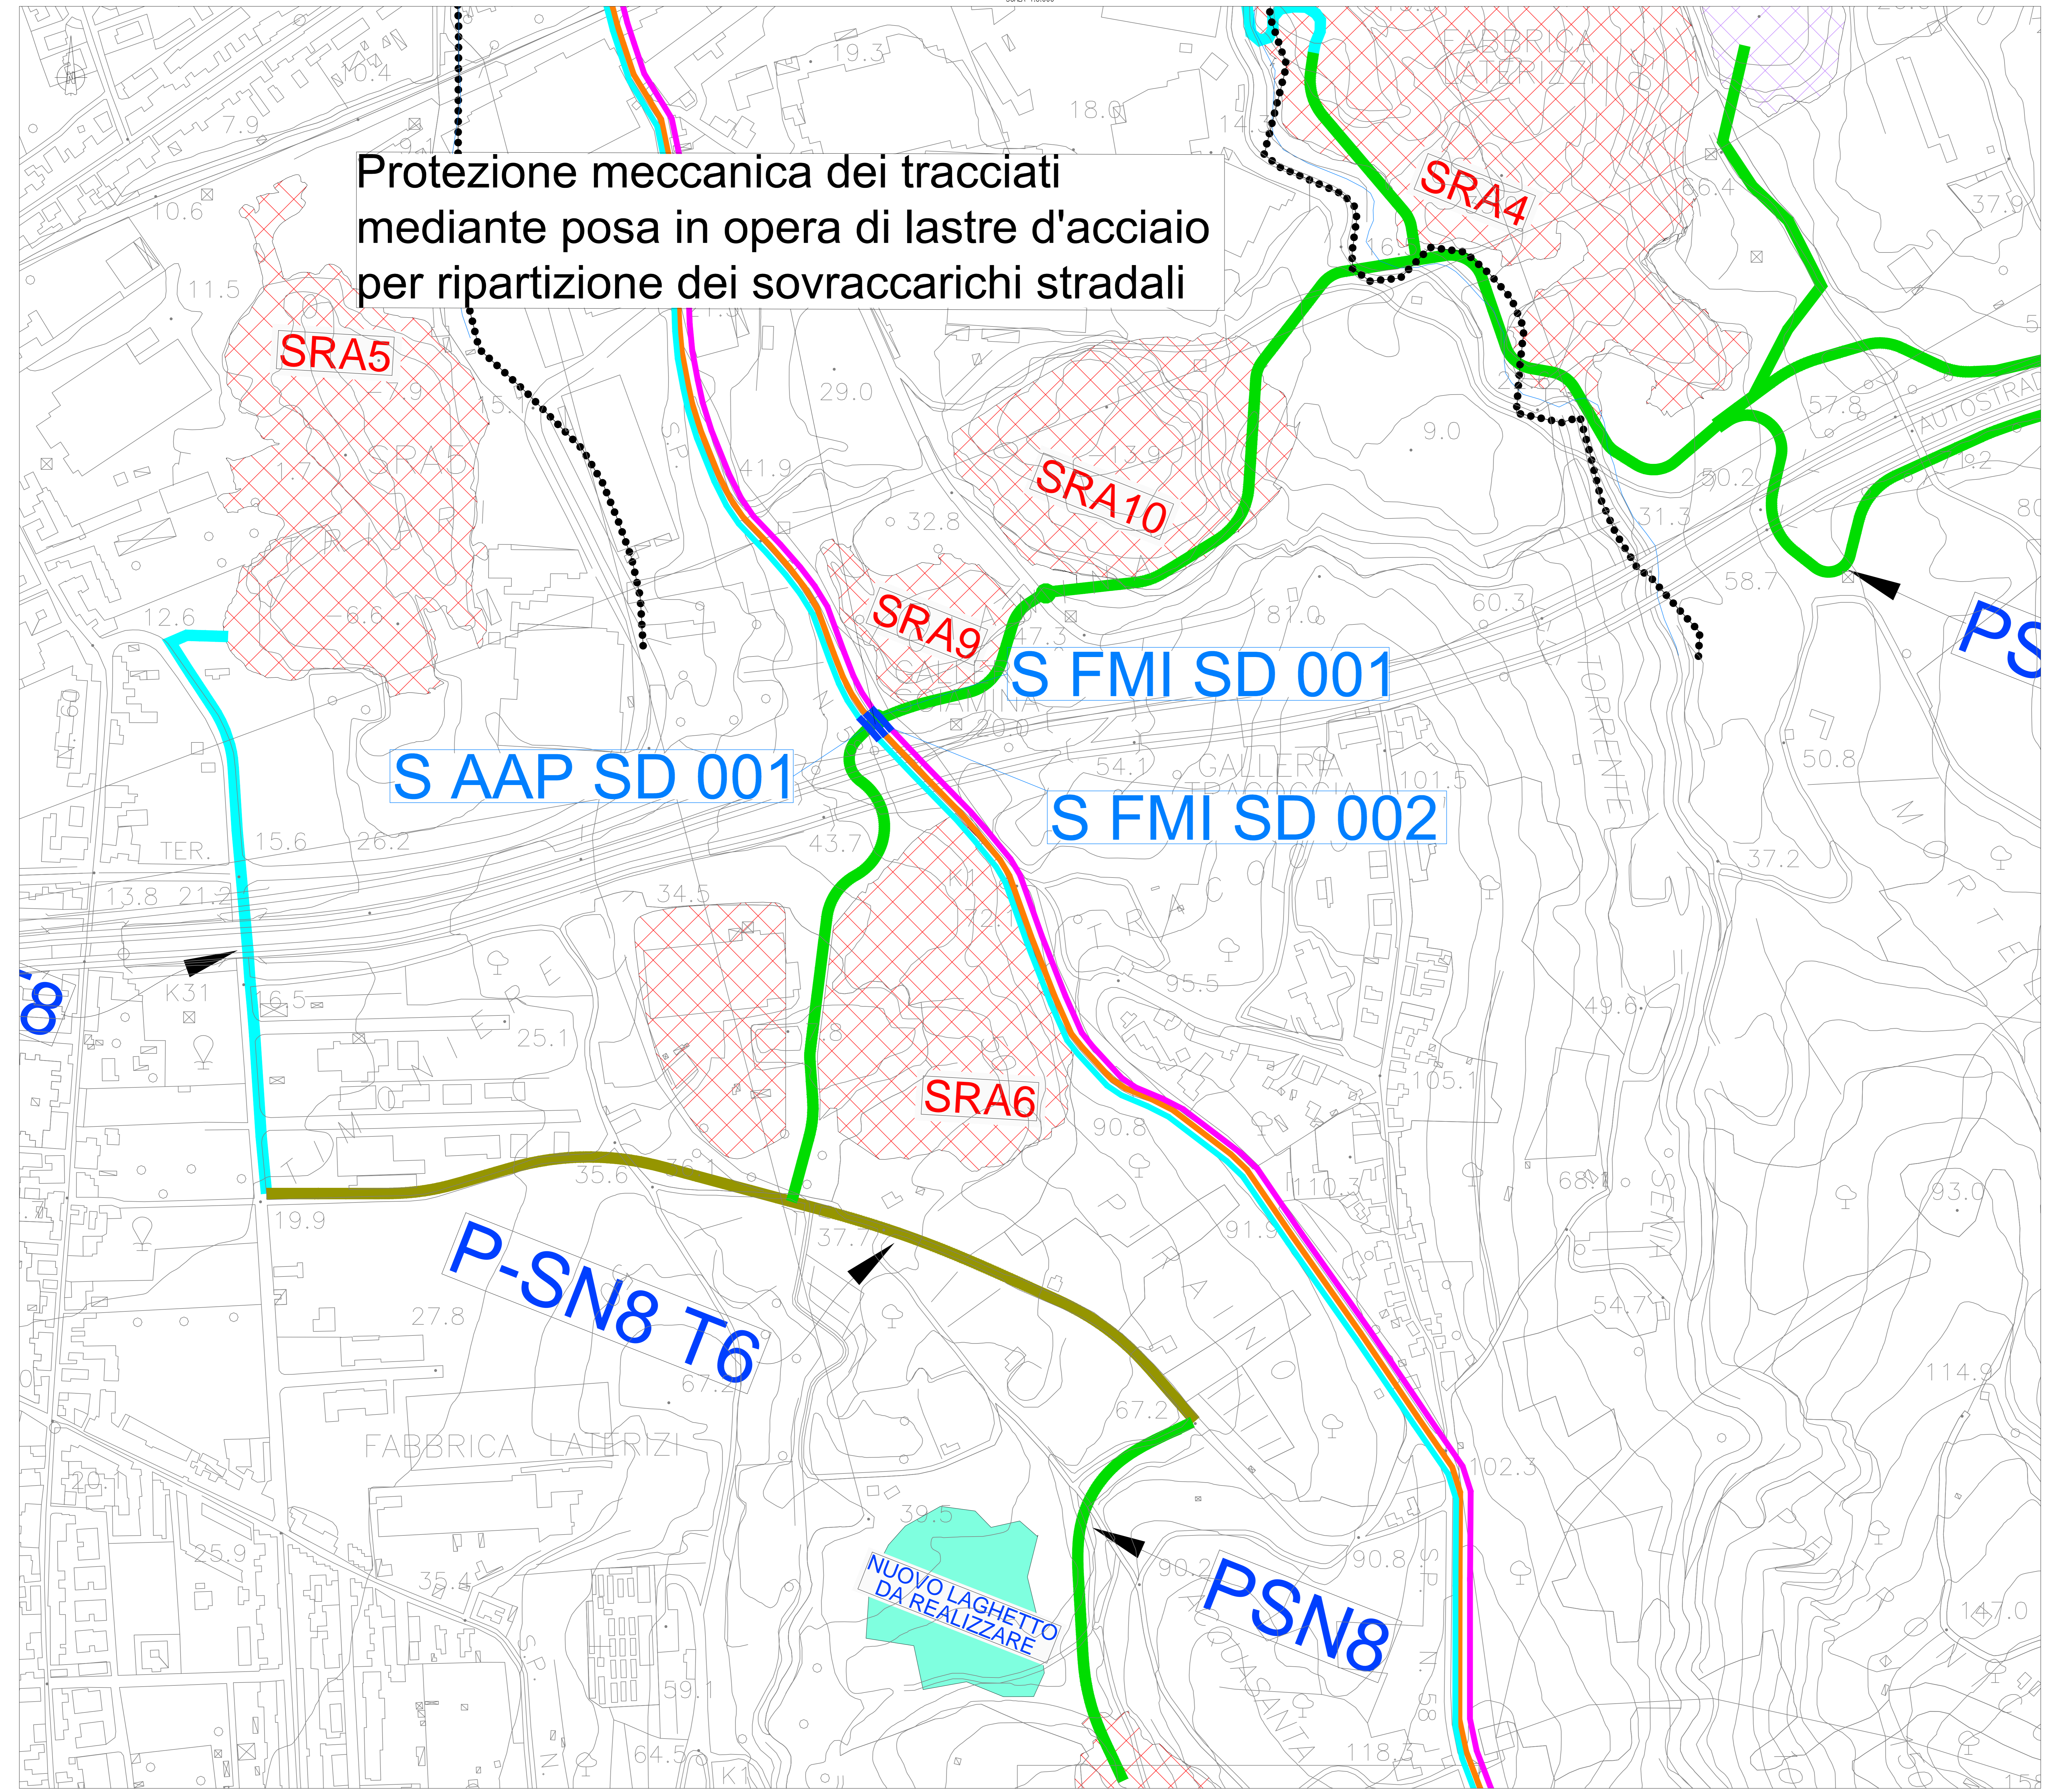

Identificativo Interferenza	Sito	Ente Appartenenza	Tipologia	Descrizione	Risoluzione	Costo
S AAP SD 001	SRA6	Comune di Valdinia	Rete acquedotto	Interferenza dell'acquedotto con rotatoria della pista di cantiere	Protezione meccanica per ripartizione dei sovraccarichi stradali	€ 5.000,00
S FMI SD 001	SRA9	Comune di Valdinia	Rete fognaria	Interferenza della rete fognaria acque bianche con rotatoria della pista di cantiere	Protezione meccanica per ripartizione dei sovraccarichi stradali	€ 5.000,00
S FMI SD 002	SRA9	Comune di Valdinia	Rete fognaria	Interferenza della rete fognaria acque nere con rotatoria della pista di cantiere	Protezione meccanica per ripartizione dei sovraccarichi stradali	vedi S FMI SD 001

LEGENDA

	RETE ACQUEDOTTI
	RETE FOGNARIA ACQUE NERE
	RETE FOGNARIA ACQUE BIANCHE
	TRACCIATO DA PROTEGGERE
	TRACCIATO DA DISMETTERE
	SPOSTAMENTO DEFINITIVO
	SPOSTAMENTO TEMPORANEO
	LIMITE SITI DI DEPOSITO
	PISTA DI CANTIERE
	STRADE DI ACCESSO

**Stretto di Messina**  
Concessione per la progettazione, realizzazione e gestione del collegamento stabile tra la Sicilia e il Continente (Legge n° 1158 del 17 dicembre 1971, modificata dal D.Lgs. n° 114 del 24 aprile 2003)

**PONTE SULLO STRETTO DI MESSINA**  
 PROGETTO DEFINITIVO  
 ALTERNATIVE AI SITI DI DEPOSITO  
(Richieste C.TVA del 22/12/2011 Prot. C.TVA/2011/4534 e del 16/03/2012 Prot. C.TVA/2012/1812)

**EUROLINK S.C.p.A.**  
 IMPREGILO S.p.A.  
 SOCIETA' ITALIANA PER CONDOTTE D'ACQUA S.p.A.  
 COOPERATIVA MURATORI E CEMENTISTI - C.M.C. di Ravenna Soc. Coop. a.r.l.  
 SACYR S.A.U.  
 ISHIKAWAJIMA - HARIMA-HEAVY INDUSTRIES CO. Ltd.  
 A.C.I. S.C.P.A. - CONSORZIO STABILE

IL PROGETTISTA Ing. Francesco Tromba Ordine Ingegneri Prov. Messina n° 1645	IL CONTRAENTE GENERALE (Ing. P.P. Marchesini)	STRETTO DI MESSINA DIRETTORE GENERALE (Ing. G. Fiammenghi)	STRETTO DI MESSINA AMMINISTRATORE DELEGATO (Dott. P. Ciucci)
---	--	--	--

COLLEGAMENTI VERSANTE SICILIA SIV0147\_F0  
 INTERFERENZE CON SITI DI DEPOSITO ALTERNATIVI - RISOLUZIONE  
 ELEMENTI DI CARATTERE GENERALE  
 FOGNATURE ED IMPIANTI FOGNARI - ACQUEDOTTI ED IMPIANTI IDRICI  
 Planimetria interferenze rete acquedotti e rete fognaria Tav. 1/1

REV.	DATA	DESCRIZIONE	REDATTO	VERIFICATO	APPROVATO
01	31/05/2012	EMMISSIONE FINALE	FRANZA	FRANZA	FRANZA