



1 Planimetria generale SDF quota piazzale - Inq.2
1 : 200

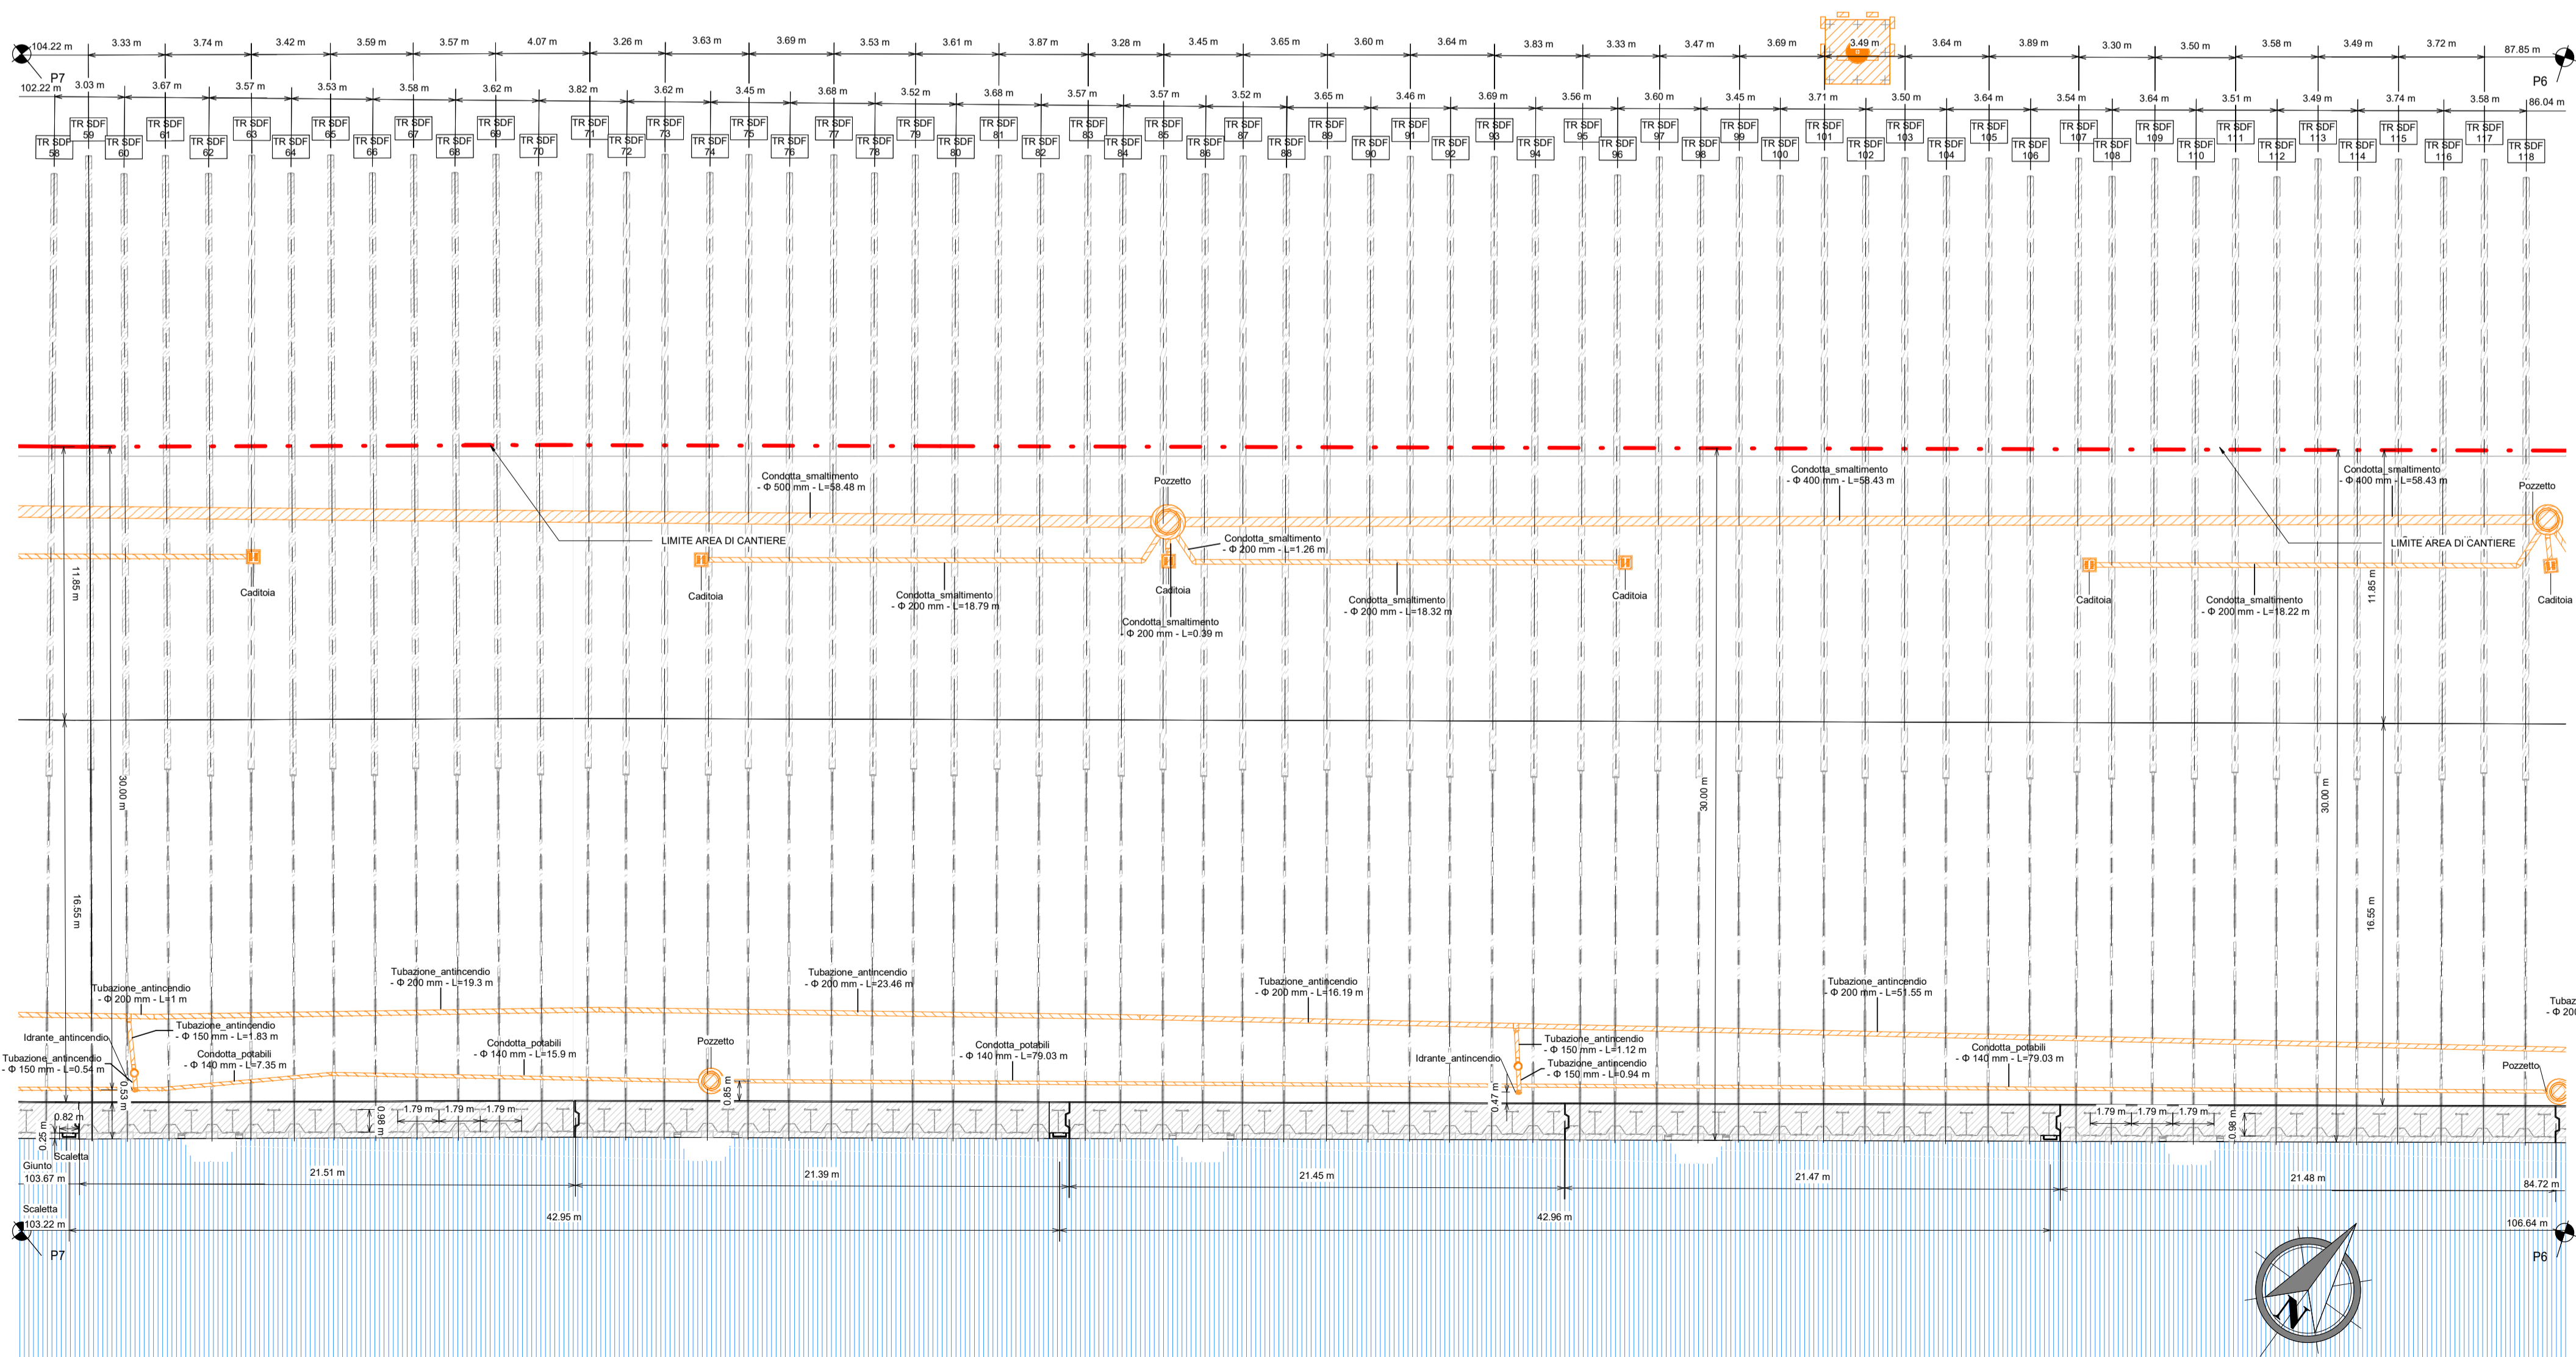

2 Planimetria generale SDF murature scoperte - Inq.2
1 : 200

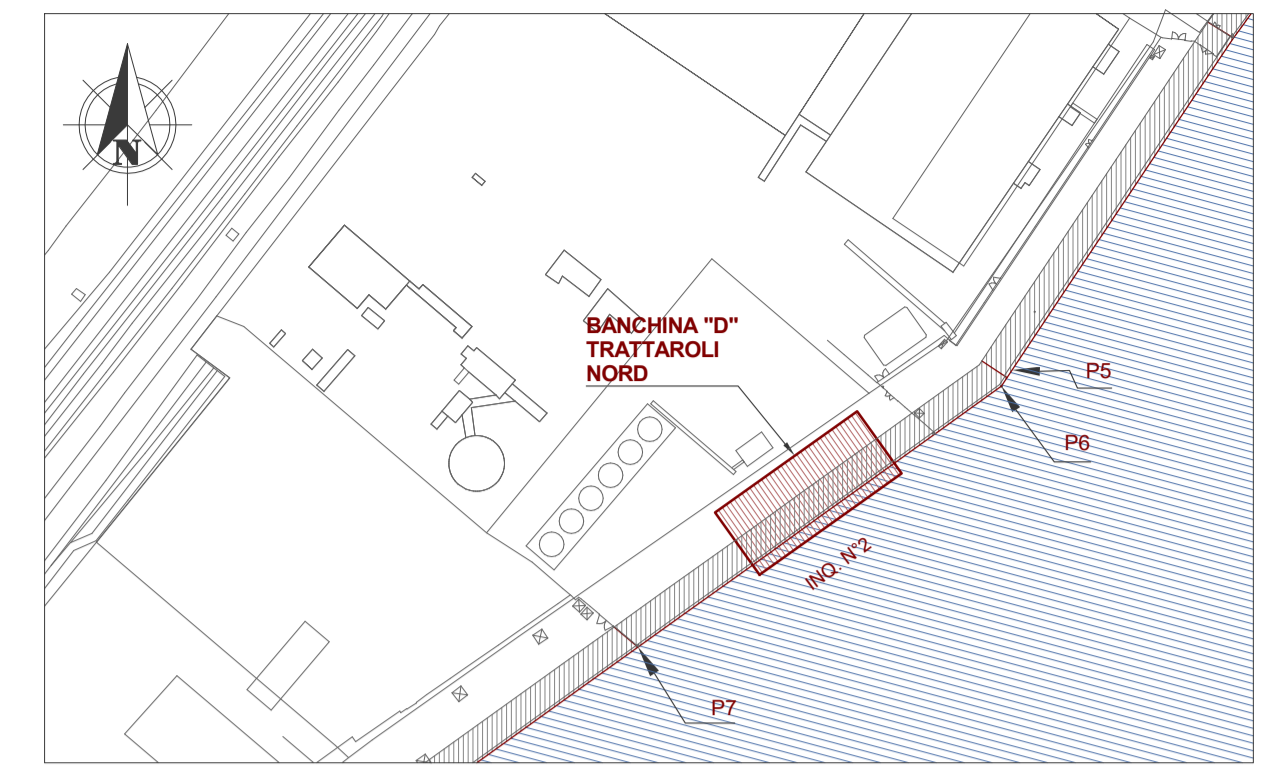

keyplan 1 : 5000

LEGENDA

	Limite area di cantiere
	n° Bitta
	Impianti SDF

NOTE

1. TUTTE LE COORDINATE SONO RIFERITE AL SISTEMA ETRS89 / UTM zone 32N
2. TUTTE LE QUOTE SONO ESPRESSE IN METRI E RIFERITE AL CAPOSALDO IGM* (RMN2)
3. TUTTE LE DIMENSIONI SONO ESPRESSE IN m SALVO OVE DIVERSAMENTE SPECIFICATO
4. I.m.m. = + 0.06 RISPETTO AL CAPOSALDO IGM (RMN2)



Autorità di Sistema Portuale del Mare Adriatico centro settentrionale



APPROFONDIMENTO CANALI CANDIANO E BAIONA, ADEGUAMENTO BANCHINE OPERATIVE ESISTENTI, NUOVO TERMINAL IN PENISOLA TRATTAROLI E RIUTILIZZO MATERIALE ESTRATTO IN ATTUAZIONE AL P.R.P VIGENTE 2007 - I FASE - PORTO DI RAVENNA

PROGETTO ESECUTIVO

oggetto BANCHINA "D" - CEMENTILCE (UNIGRA' ITALTERMINAL) (TRATTAROLI NORD)
ELABORATI GRAFICI GENERALI
PLANIMETRIA SDF - INQ.2

file 1114-E-BAD-STR-PL-04-1 codice 1114-E-BAD-STR-PL-04-1 scala 1:200

Revisione	data	causale	redatto	verificato	approvato
0	28/07/2021	Emissione per approvazione	Castagna	Marcolini	Busola
1	06/12/2021	Revisione per riscontro validazione	Donella	Marcolini	Busola

responsabile delle Integrazioni Specialistiche: Ing. Lucia de Angelis

responsabile del Procedimento: Ing. Matteo Graziani

committente



Autorità di Sistema Portuale del Mare Adriatico Centro Settentrionale
Via Enrico Cuccia, 31
48122 Ravenna

contraente generale



Consorzio Stabile Grandi Lavori Srl
Piazza del Popolo 18
00187 Roma



Dredging International NV
Haven 1025 - Schiedamsloot 30
2017D Zandvoort - Belgium

progettisti



F&M Ingegneria S.p.A.
Via Carlo Cattaneo, 20
37121 Verona
Direttore Tecnico
Dott. Ing. Filippo Busola



F&M Ingegneria S.p.A.
Via Carlo Cattaneo, 20
37121 Verona
Direttore Tecnico
Dott. Ing. Tommaso Tesi



SISPI srl
Via Frangari 11
60121 Ancona
Direttore Tecnico
Dott. Ing. Marco Di Stefano