


PIANTA 1:200  
VUE EN PLAN 1:200


SEZIONE A-A 1:100  
COUPE A-A 1:100

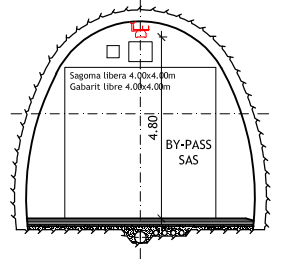

LEGENDA / LEGENDE

- |          |                                             |                                          |
|----------|---------------------------------------------|------------------------------------------|
|          | Apparecchio illuminante fluorescente 1x28W  | Appareil d'éclairage fluorescent 1x28W   |
|          | Apparecchio illuminante fluorescente 2x28W  | Appareil d'éclairage fluorescent 2x28W   |
|          | Apparecchio illuminante fluorescente 1x49W  | Appareil d'éclairage fluorescent 1x49W   |
| <b>1</b> | Circuito 1 rete normale                     | Circuit 1 réseau normal                  |
| <b>2</b> | Circuito 2 rete normale                     | Circuit 2 réseau normal                  |
| <b>S</b> | Circuito sicurezza rete UPS                 | Circuit sécurité réseau UPS              |
| <b>R</b> | Circuito di rinforzo rete normale           | Circuit de renfort réseau normal         |
|          | Apparecchio a LED per segnalazione luminosa | Appareil à LED pour le balisage lumineux |

SCALA GRAFICA - ECHELLE GRAPHIQUE :

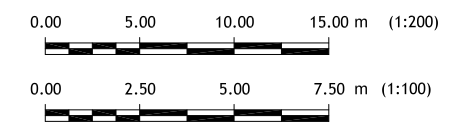

Nota: Per genio civile vedere disegni relativi  
Note: Pour genie civil voir plans relatifs



Traforo Autostradale del Fréjus / Tunnel Routier du Fréjus				
COSTRUZIONE GALLERIA DI SICUREZZA / CONSTRUCTION GALERIE DE SECURITE				
PROGETTO DEFINITIVO 2006 / PROJET 2006				
GALLERIA DI SICUREZZA / GALERIE DE SECURITE				
ILLUMINAZIONE / ECLAIRAGE				
DISPOSIZIONE IN CORRISPONDENZA DEL RIFUGIO 18 E DEL BY-PASS 3				
DISPOSITION AU DROIT DE L' ABRIS 18 ET DU BY-PASS 3				
24.11.2006	Dom/SI/RM	GS/Tu	No	Aggiornamento / Mise à jour
DATA	DISEGNATO	COSTRUITO	VISTO	Nome file :
15.09.2006	Dom/SI/RM	GS/Tu	No	6145.2-P-235A
Formato :	84x60	Scala :	1:200	No. L. F.
				No. Com.
Progettisti: Ing. Andrea Mordasini, Dott. Ing. Marco Russo - Lombardi SA				
Collaborazione specialistica: Dott. Ing. Marco Bettelini, P. I. Stefano Giglio				

FRANCIA/FRANCE

ITALIA/ITALIE

PM 6439.99  
N°18

km 6.5