


Keyplan 1: 25000

CANTIERE E - TRATTAROLI SUD

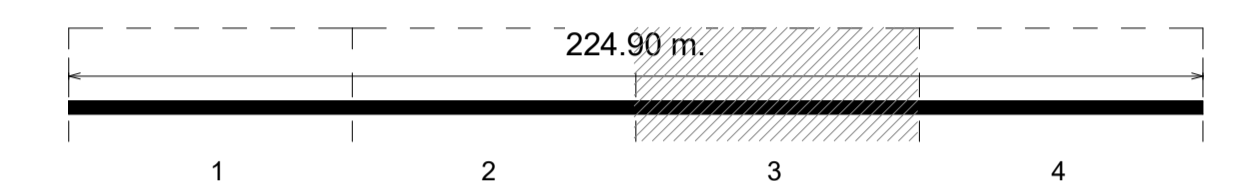


LEGENDA

- · - · -	Limite area di cantiere
An°	n° Palo di nuova realizzazione
TR n°	n° Tirante di nuova realizzazione
TR SDF n°	n° Tirante esistente
[Hatched Box]	Esistente
[Diagonal Lines Box]	Scavi

NOTE

1. TUTTE LE COORDINATE SONO RIFERITE AL SISTEMA ETRS89 / UTM zone 32N
2. TUTTE LE QUOTE SONO ESPRESSE IN m E RIFERITE AL CAPOSALDO IGM* (RMN2)
3. TUTTE LE DIMENSIONI SONO ESPRESSE IN m SALVO OVE DIVERSAMENTE SPECIFICATO
4. l.m.m. = + 0.06 RISPETTO AL CAPOSALDO IGM (RMN2)

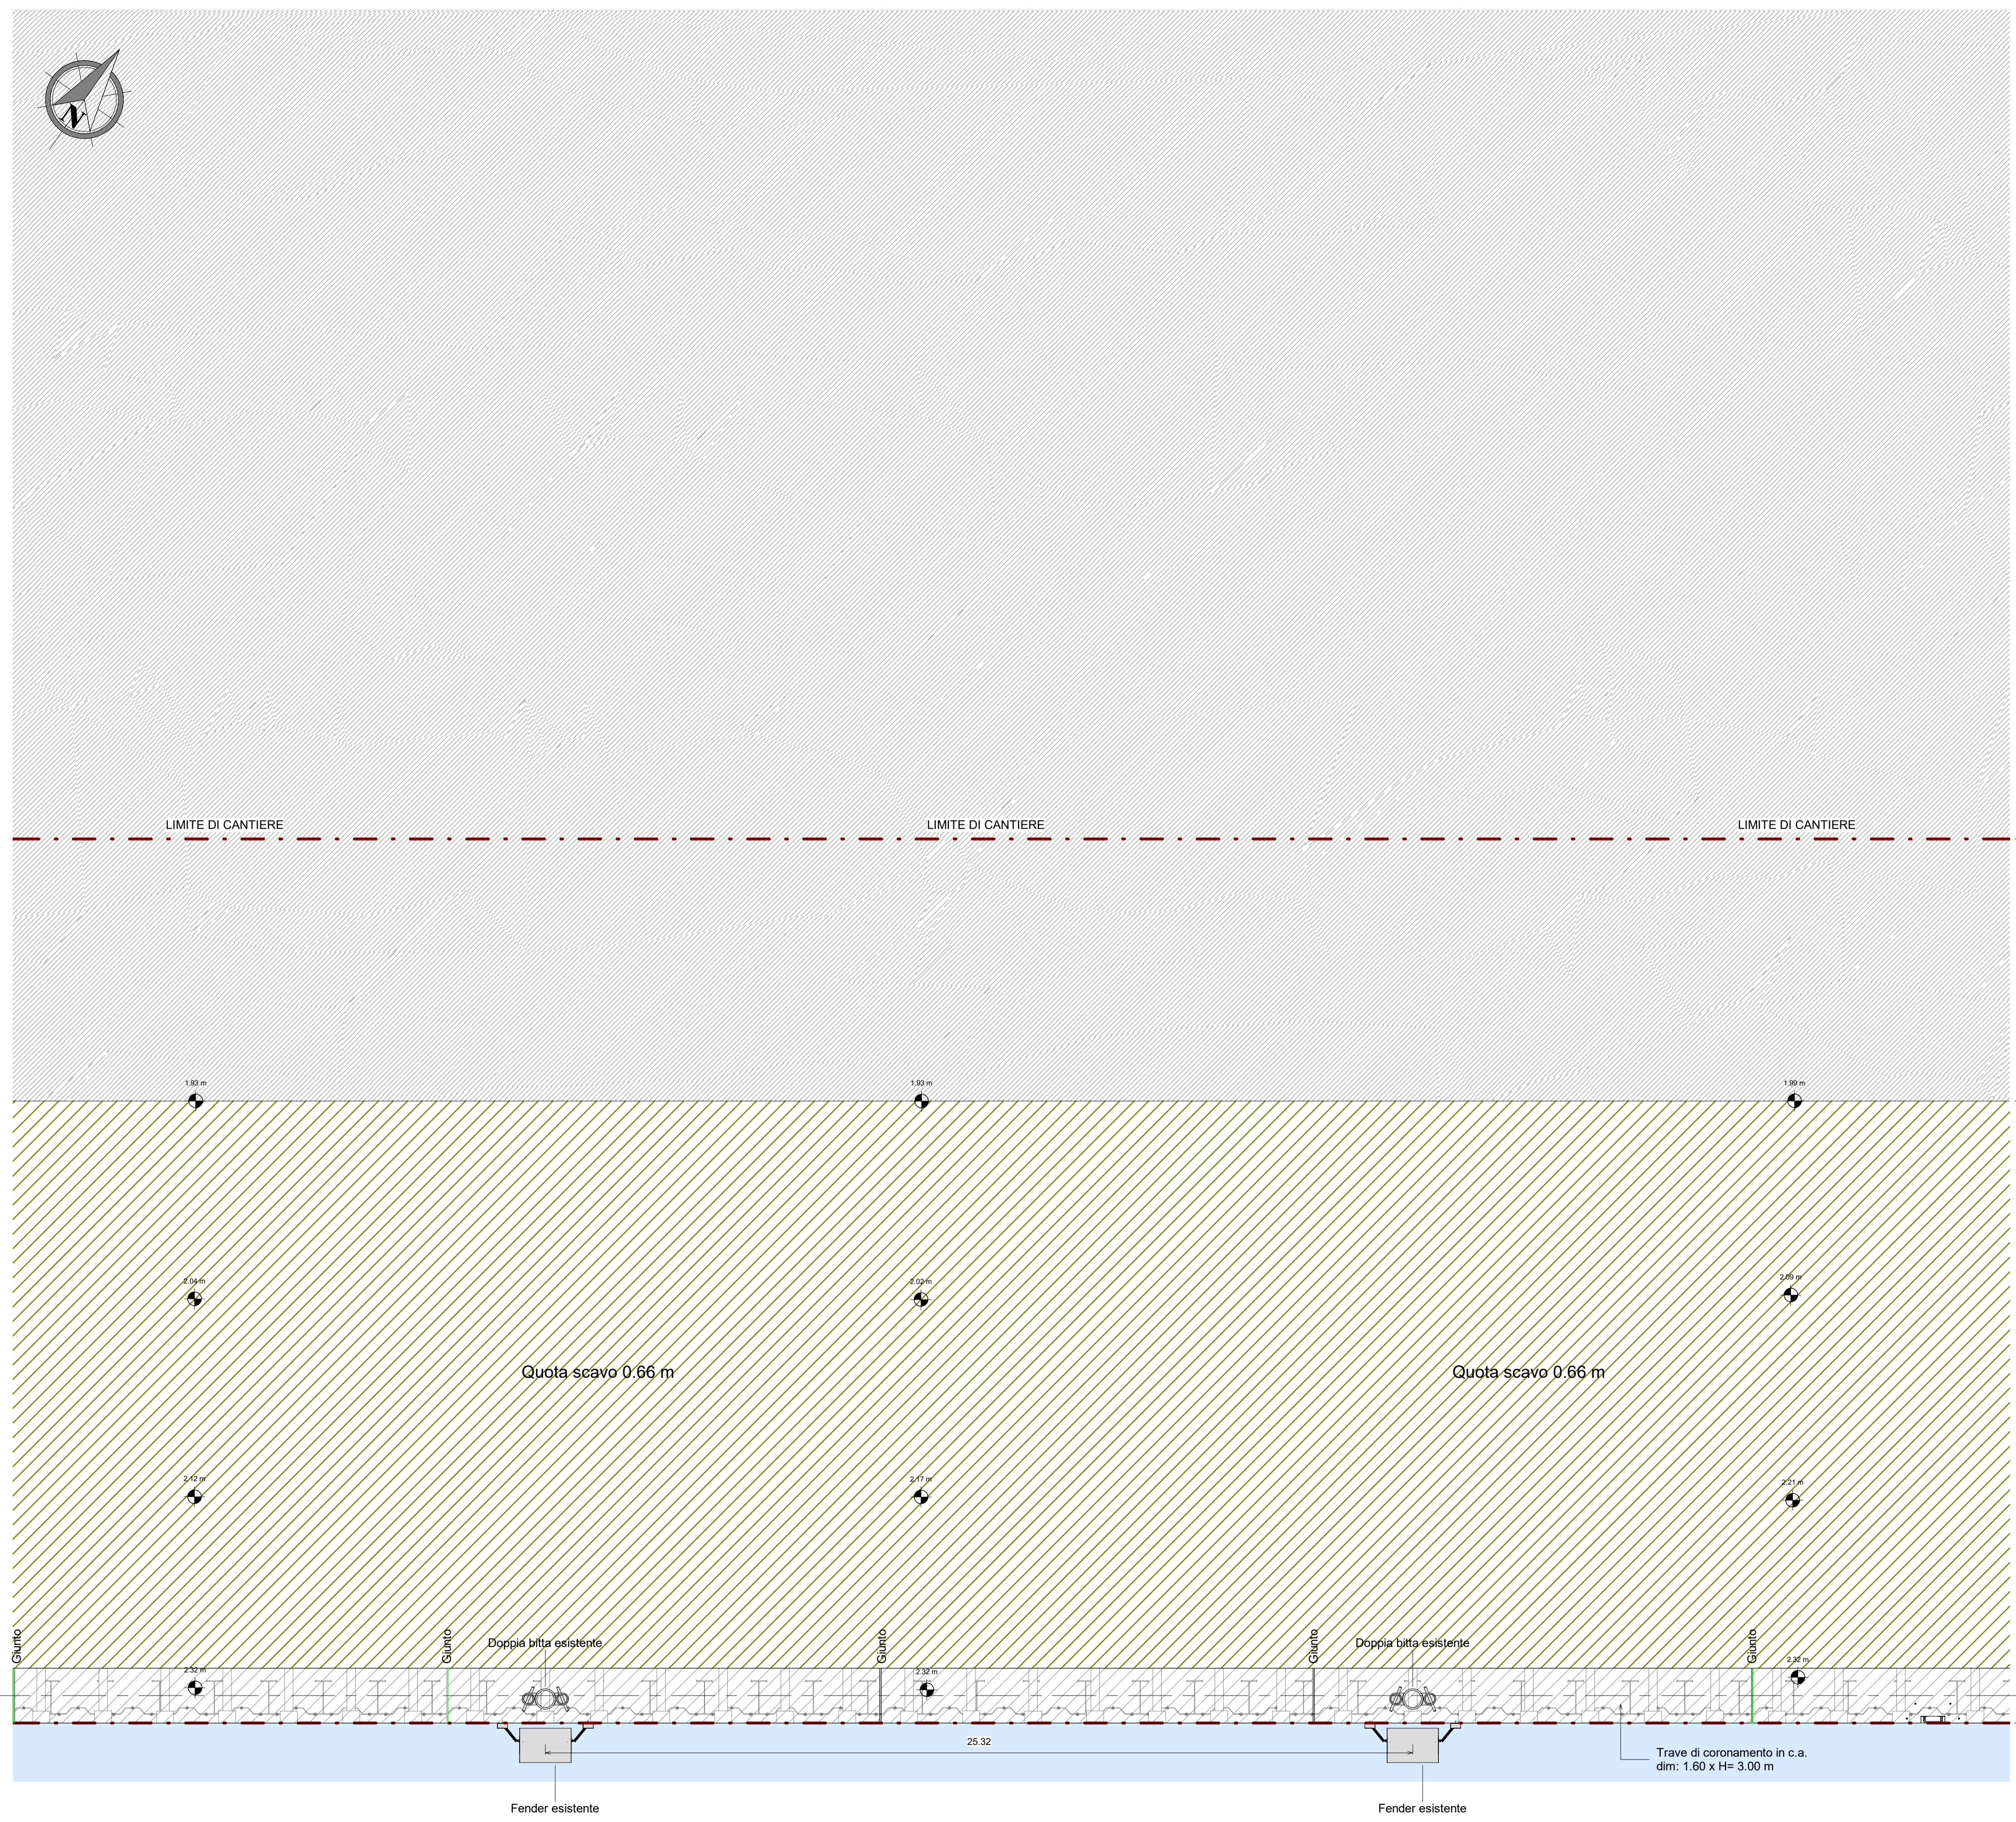

APPROFONDIMENTO CANALI CANDIANO E BAIONA, ADEGUAMENTO BANCHINE OPERATIVE ESISTENTI, NUOVO TERMINAL IN PENISOLA TRATTAROLI E RIUTILIZZO MATERIALE ESTRATTO IN ATTUAZIONE AL P.R.P VIGENTE 2007 - I FASE - PORTO DI RAVENNA

PROGETTO ESECUTIVO

oggetto **BANCHINA "E" - TRATTAROLI SUD**
ELABORATI GRAFICI GENERALI
PIANTA GENERALE DELLE DEMOLIZIONI E DEGLI SCAVI - INQ. 3

file 1114-E-BAE-DEM-PI-03-1.pdf codice 1114-E-BAE-DEM-PI-03-1 scala 1:100

Revisione	data	causale	redatto	verificato	approvato
0	28/07/2021	Emissione per approvazione	A. Donella	G. Marcolini	F. Busola
1	15/09/2021	Emissione per approvazione	A. Donella	G. Marcolini	F. Busola

responsabile delle Integrazioni Specialistiche: **Ing. Lucia de Angelis**
responsabile del Procedimento: **Ing. Matteo Graziani**

committente contraente generale

progettisti
 Technical S.p.A. Via Carlo Cattaneo, 20 37121 Verona
 F&M Ingegneria s.p.a. Via Savadure 8/20 30035 Hovano (VI)
 SISPI s.r.l. Via Frangini 11 40121 Napoli
 Direttore Tecnico **Dott. Ing. Filippo Busola** Direttore Tecnico **Dott. Ing. Tommaso Tassi** Direttore Tecnico **Dott. Ing. Marco Di Stefano**

Planimetria di tracciamento scavi - Inq. 3

1 : 100

Coordinate pali di fondazione - Riga 01			Coordinate pali di fondazione - Riga 62			Coordinate punti topografici da rilievo		
	E/O	N/S		E/O	N/S		E/O	N/S
A001	758698.078	4929541.487	A062	758869.072	4929670.781	PT	758880.5426	4929660.4352
B001	758693.288	4929537.031	B062	758873.182	4929666.315	P8	758697.8939	4929528.1712
C001	758696.498	4929532.565	C062	758876.392	4929661.849			