SEZIONE B–B

0 0.5 2.5 5 m

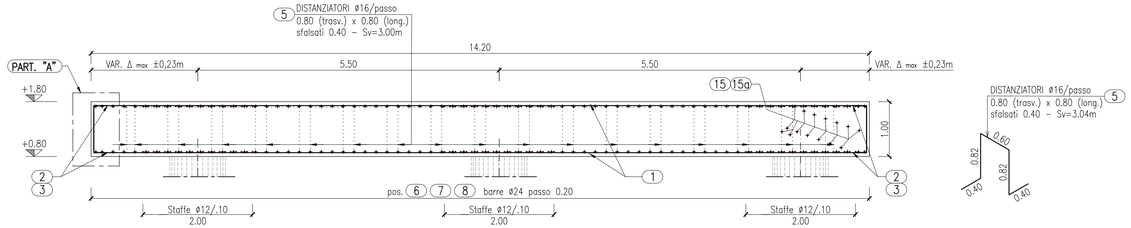

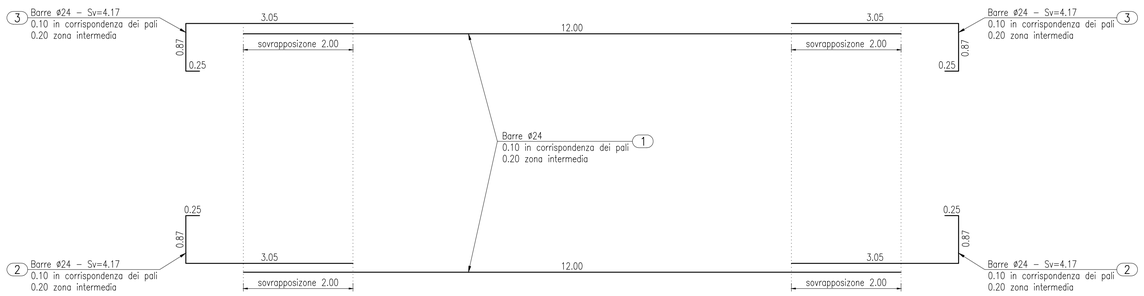

PARTICOLARE "A"
DETTAGLIO BARRE DI COLLEGAMENTO

0 0.25 1.25 2.5 m

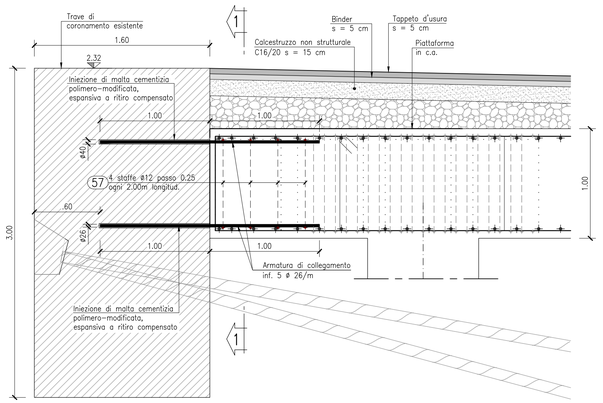

PARTICOLARE "D"
ARMATURA POZZETTO 2,00x1,00

0 0.25 1.25 2.5 m

SEZIONE 1–1

SEZIONE 2–2

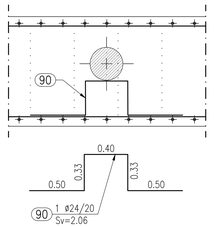

SEZIONE 1–1

0 0.25 1.25 2.5 m

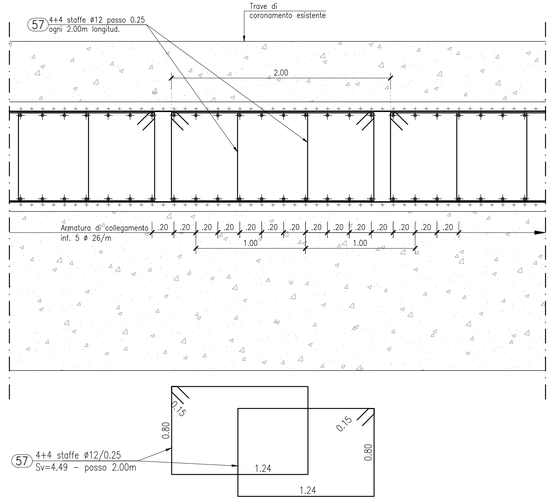

PARTICOLARE "E"
ARMATURA POZZETTO 0,60x0,60

0 0.25 1.25 2.5 m

SEZIONE 3–3

SEZIONE 4–4

PIANTA CHIAVE

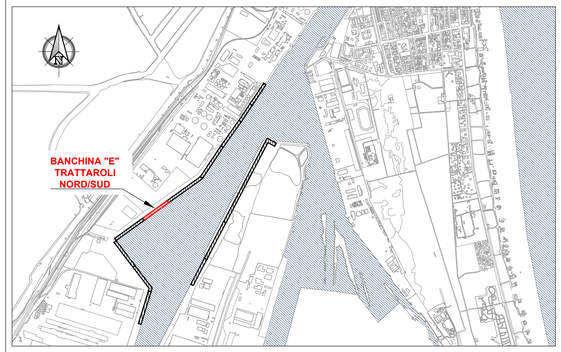

NOTE

1. TUTTE LE COORDINATE SONO RIFERITE AL SISTEMA ETRS89 / UTM zone 32N
2. TUTTE LE QUOTE SONO ESPRESSE IN m E RIFERITE AL CAPOSALDO IGM* (RMN2).
3. TUTTE LE DIMENSIONI SONO ESPRESSE IN m SALVO OVE DIVERSAMENTE SPECIFICATO
4. PER LE PRESCRIZIONI DEI MATERIALI SI RIMANDA ALLA TAVOLA "1114-E-BAD-CA-03"
5. LE DIMENSIONI RAPPRESENTATE PER LA SAGOMA DELLE BARRE DI ARMATURA SONO LE DIMENSIONI ESTERNE MASSIME.

HUB PORTUALE ravenna

Autorità di Sistema Portuale del Mare Adriatico centro settentrionale

PORTO DI RAVENNA

APPROFONDIMENTO CANALI CANDIANO E BAIONA, ADEGUAMENTO BANCHINE OPERATIVE ESISTENTI, NUOVO TERMINAL IN PENISOLA TRATTAROLI E RIUTILIZZO MATERIALE ESTRATTO IN ATTUAZIONE AL P.R.P VIGENTE 2007 - I FASE - PORTO DI RAVENNA

PROGETTO ESECUTIVO

oggetto BA-BANCHINA "E" - "F" - "G" - "H" - TRATTAROLI SUD/NORD
STRUTTURE - CANTIERE E
SEZIONE B-B, PART. ATTACCO (TRATTAROLI NORD)

file	codice	scala
1114-E-BAE-STR-AR-02-0.dwg	1114-E-BAE-STR-AR-02-0	1:50/1:25

Revisione	data	causale	redatto	verificato	approvato
0	15/09/2021	Emissione per approvazione	Longo	Marcolini	Busola

responsabile delle Integrazioni Specialistiche: **Ing. Lucia de Angelis**

responsabile del Procedimento: **Ing. Matteo Graziani**

committente

Autorità di Sistema Portuale del Mare Adriatico centro settentrionale
Autorità di Sistema Portuale del Mare Adriatico Centro Settentrionale
Via Antonio Sqauro, 31
48122 Ravenna

contraente generale

Consorzio Stabile Grandi Lavori S.c.r.l.
Consorzio Stabile Grandi Lavori Scrl
Piazza del Popolo 18
00187 Roma

Dredging International
DEME - Dredging International NV
Haven 1025 - Scheldedijk 30
2070 Zwijndrecht - Belgium

progettisti

Technital S.p.A.
Via Cario Cattaneo, 20
37121 Verona
Direttore Tecnico
Dott. Ing. Filippo Busola

F&M ingegneria SpA
Via Bervidere 8/10
30035 Mirano (VE)
Direttore Tecnico
Dott. Ing. Tommaso Tassi

SISPI srl
Via Filangieri 11
80121 Napoli
Direttore Tecnico
Dott. Ing. Marco Di Stefano