

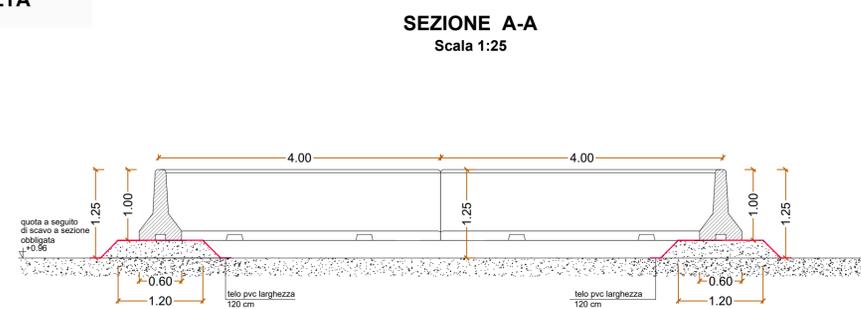
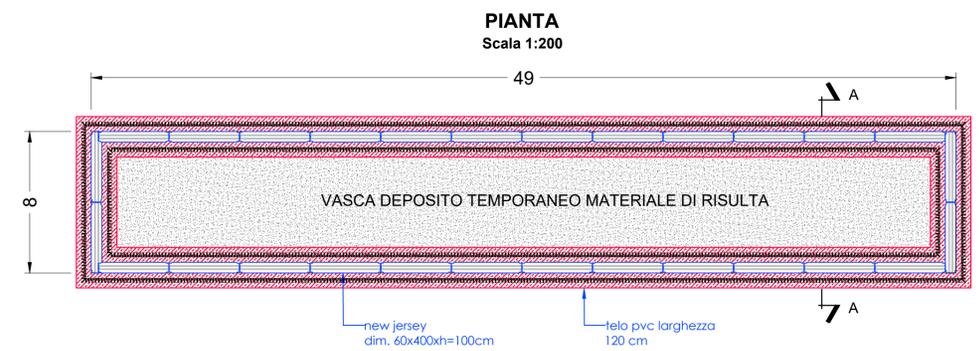
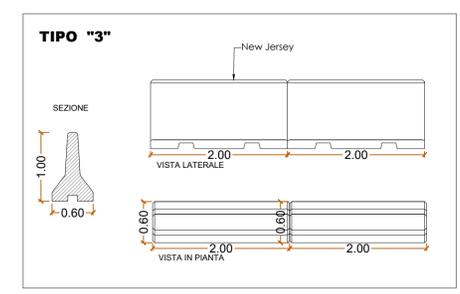


VASCA DEPOSITO TEMPORANEO MATERIALE DI RISULTA

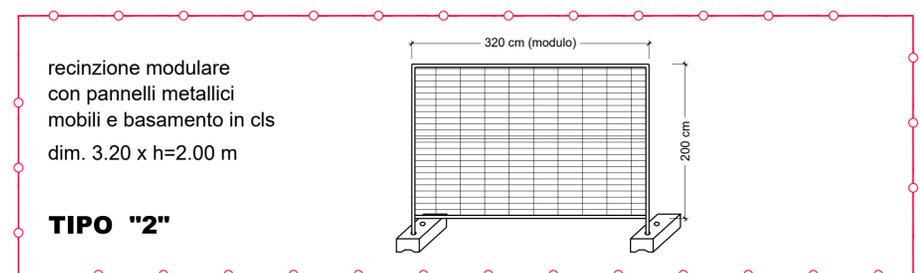

PARTICOLARI RECINZIONI

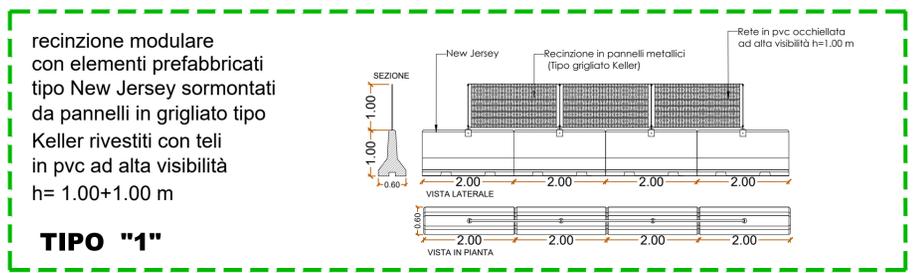

PANNELLI FONOASSORBENTI **TELI ANTIPOLVERE**

Nota:
 I PANNELLI FONOASSORBENTI E I Teli ANTIPOLVERE SARANNO UTILIZZATI IN CORSO D' OPERA IN CONFORMITA' ALLE DISPOSIZIONI IMPARTITE DAL CSE

LEGENDA

| | | | |
|---|--|-----|--------------------------------------|
| A | | N.1 | FRONT OFFICE 4.50 X 2.40 m EM. COVID |
| B | | N.1 | UFFICIO D.L. 9.00 X 2.40 m |
| C | | N.1 | UFFICIO TECNICO 9.00 X 2.40 m |
| D | | N.1 | MENSA 9.00 X 2.40 m |
| E | | N.1 | SPOGLIATOIO 9.00 X 2.40 m |
| F | | N.1 | SERVIZI IGIENICI 6.00 X 2.40 m |
| G | | N.2 | CONTAINER ATTREZZI 6.00 X 2.40 m |
| H | | N.2 | WC CHIMICO 1.10 X 1.10 m |
| I | | N.4 | VASCHE CUBETTI C.A. 1.60 x 0.80 m |
| L | | N.1 | BANCO PRESSA PER CLS 1.60 x 0.80 m |

HUB PORTUALE ravenna

Autorità di Sistema Portuale del Mare Adriatico centro settentrionale

APPROFONDIMENTO CANALI CANDIANO E BAIONA, ADEGUAMENTO BANCHINE OPERATIVE ESISTENTI, NUOVO TERMINALE IN PENISOLA TRATTAROLI E RIUTILIZZO MATERIALE ESTRATTO IN ATTUAZIONE AL P.R.P VIGENTE 2007 - I FASE - PORTO DI RAVENNA

PROGETTO ESECUTIVO

oggetto BA-BANCHINA "F" - TRATTAROLI SUD CANTIERE AREA LOGISTICA - LAY-OUT

file 1114-E-BAF-CAN-PL-02-1 codice 1114-E-BAF-CAN-PL-02-1 scala VAR.

| Revisione | data | causale | redatto | verificato | approvato |
|-----------|------------|-------------------------------------|------------|------------|---------------|
| 0 | 15/09/2021 | Emissione per approvazione | R. Di Maio | A. Longo | M. Di Stefano |
| 1 | 06/12/2021 | Revisione per riscontro validazione | R. Di Maio | A. Longo | M. Di Stefano |

responsabile delle Integrazioni Specialistiche: Ing. Lucia de Angelis
 responsabile del Procedimento: Ing. Matteo Graziani

committente:

contraente generale:

progettisti: