



BANCHINA TRATTAROLI SUD
CANTIERE "G"
PLANIMETRIA GENERALE
Scala 1:250

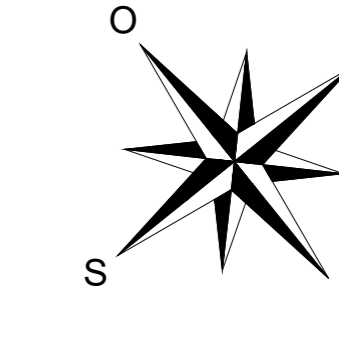


KEYPLAN

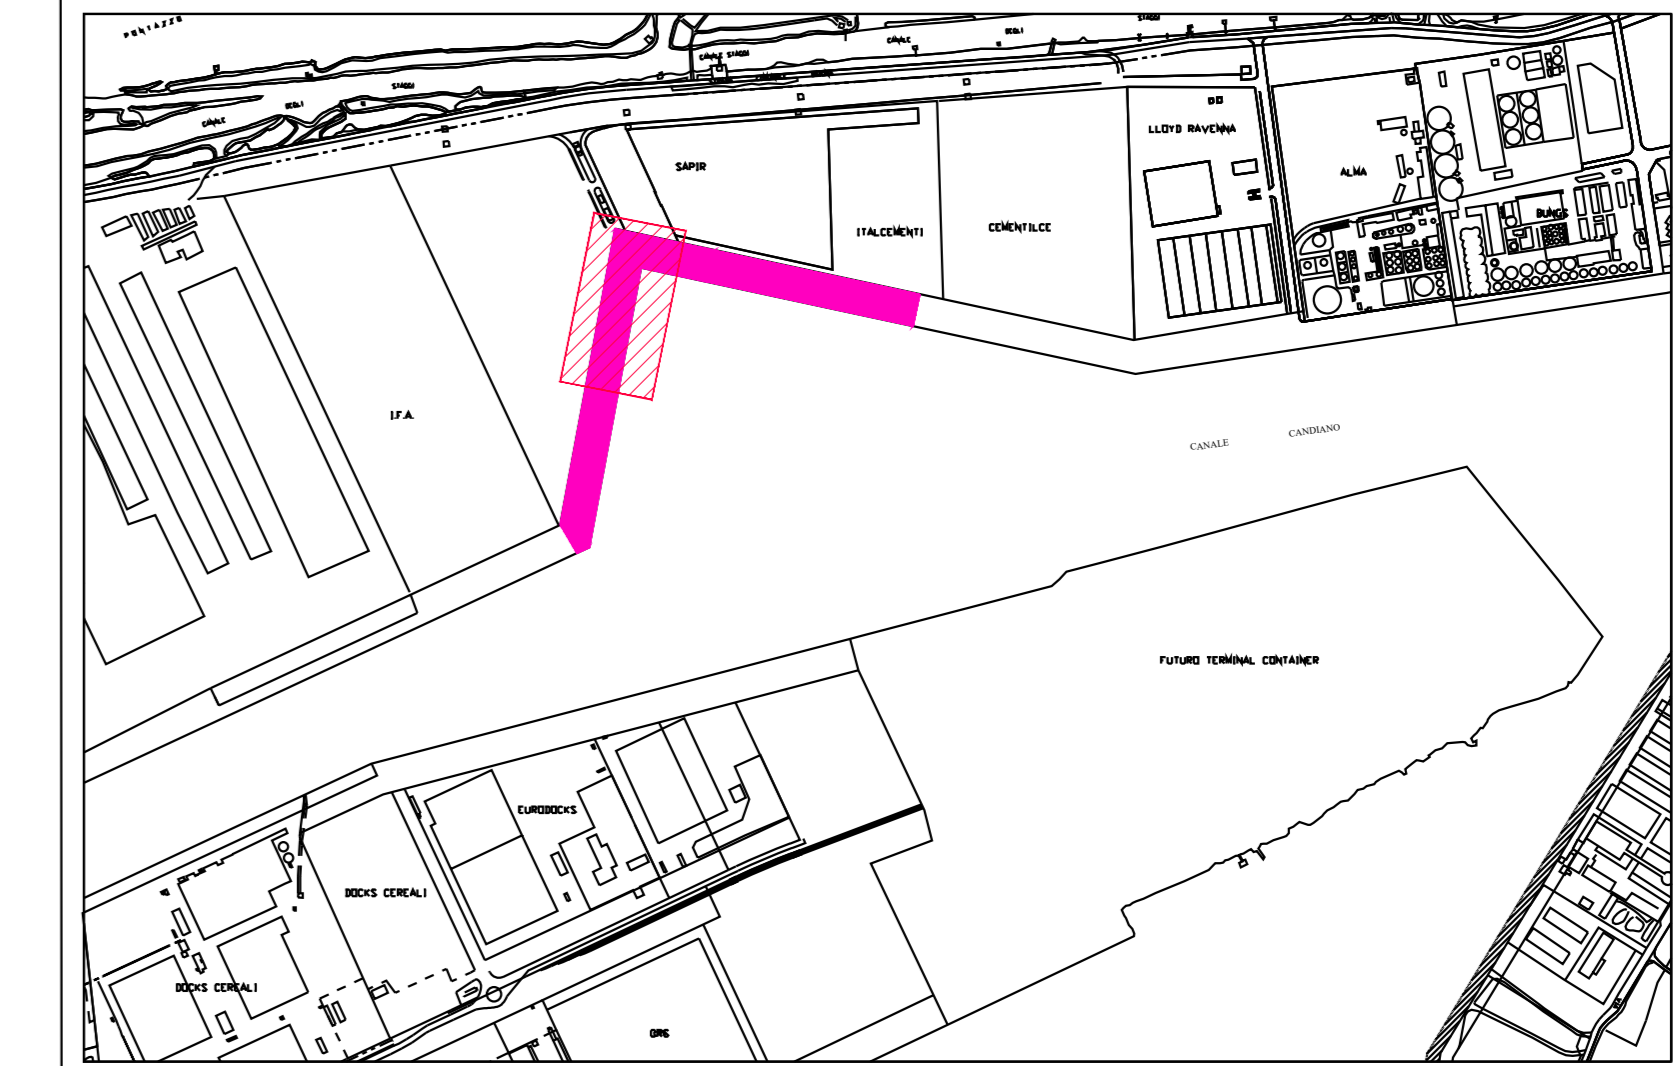

TRATTAROLI SUD (BA.G) - cantiere G			destinazione	Area	lung (m)	largh (m)
a	durata (gg)	410	area operativa	m2 4 600,00	230,00	20,00
b	FASE inizio lavori	I	area logistica	m2 800,00	80,00	10,00
c	lunghezza banchina (m)	230	vasca sedimenti	m2 392,00	49,00	8,00
d	lunghezza navi in ormeggio (m)	200	area totale	m2 6 256,00		
e	frequenza di ormeggio in fase ordinaria	1 triplino a gg alterni	perimetro cantiere	m2 290,00		
f	presenza navi durante i lavori	nessuna presenza	rapporto area operativa/ totale	% 74%		
g	terminalista	T&C				

AREA CANTIERE 6256,0 m²

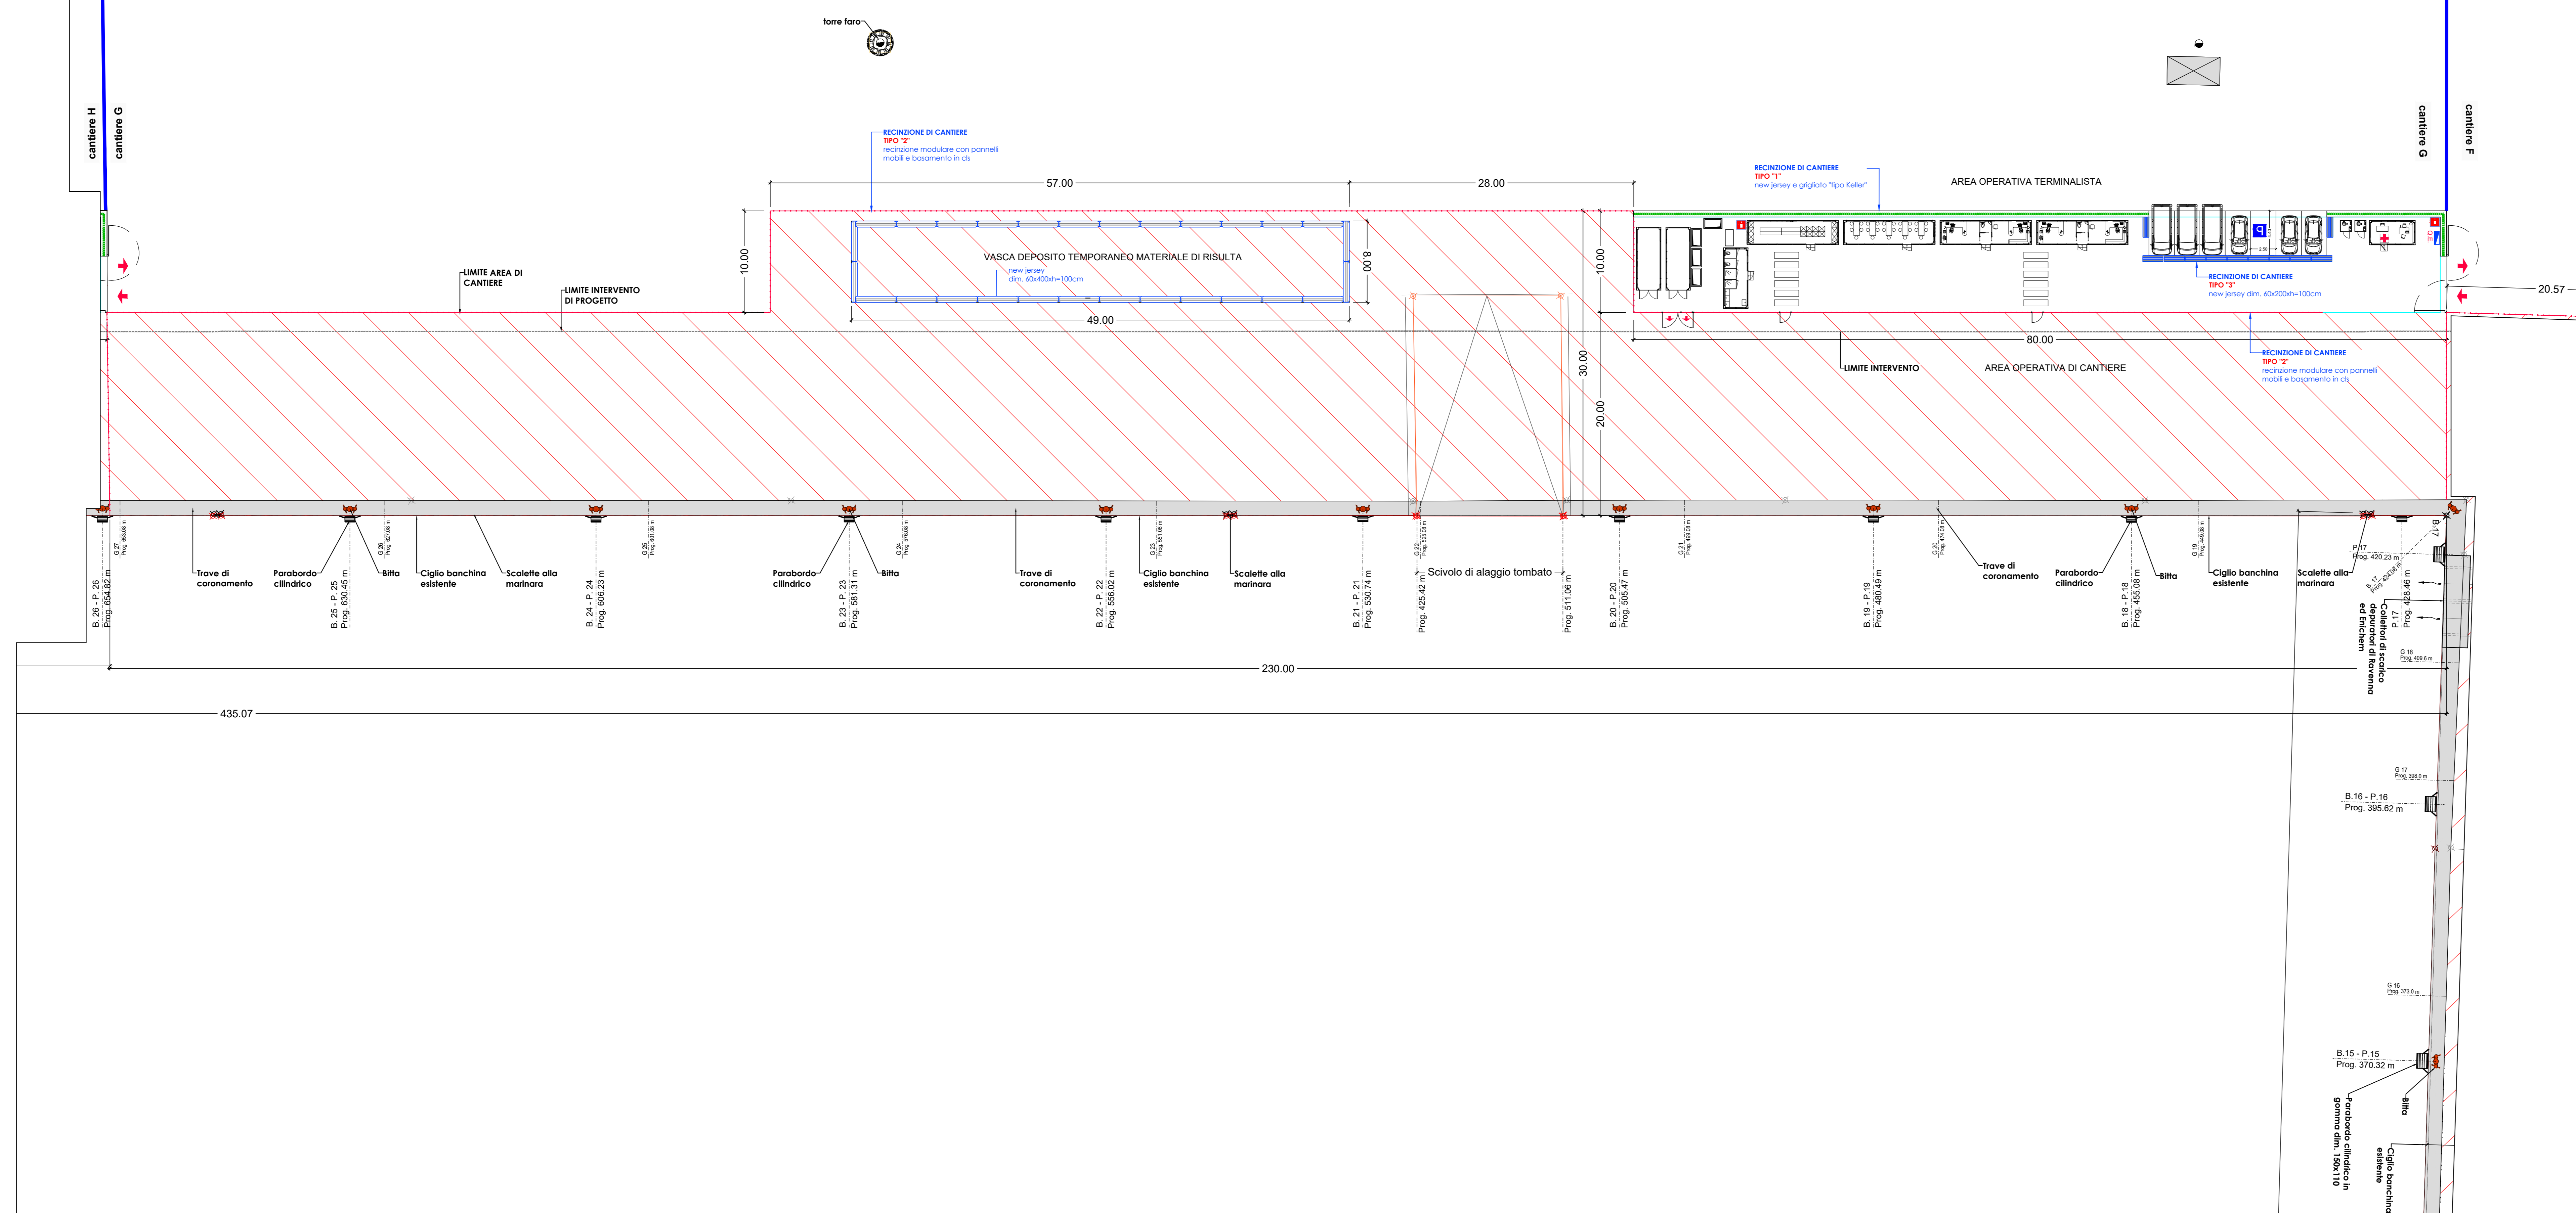

HUB PORTUALE ravenna

APPROFONDIMENTO CANALI CANDIANO E BAIONA, ADEGUAMENTO BANCHE OPERATIVE ESISTENTI, NUOVO TERMINAL IN PENISOLA TRATTAROLI E RIUTILIZZO MATERIALE ESTRATTO IN ATTUAZIONE AL P.R.P. VIGENTE 2007 - I FASE - PORTO DI RAVENNA

PROGETTO ESECUTIVO

oggetto BA- BANCHINA "G" - TRATTAROLI SUD
CANTIERIZZAZIONE
LAY-OUT AREE DI CANTIERE - BANCHINA TERMINAL SUD CANTIERE G

NO	1114-E-BAG-CAN-PL-01-1	1114-E-BAG-CAN-PL-01-1	1:250		
Revisione	data	causa	revisore	verificato	approvato
0	28/07/2021	Prima emissione	R. Di Maio	A.Longo	M. Di Stefano
1	15/09/2021	Emissione per approvazione	R. Di Maio	A.Longo	M. Di Stefano

responsabile delle integrazioni Specialistiche: Ing. Lucia de Angelis
responsabile del Procedimento: Ing. Matteo Graziani

committente:
contraente generale:

progettisti: