



# RILIEVO SDF DA PROG. 0.00 A PROG. 60.00

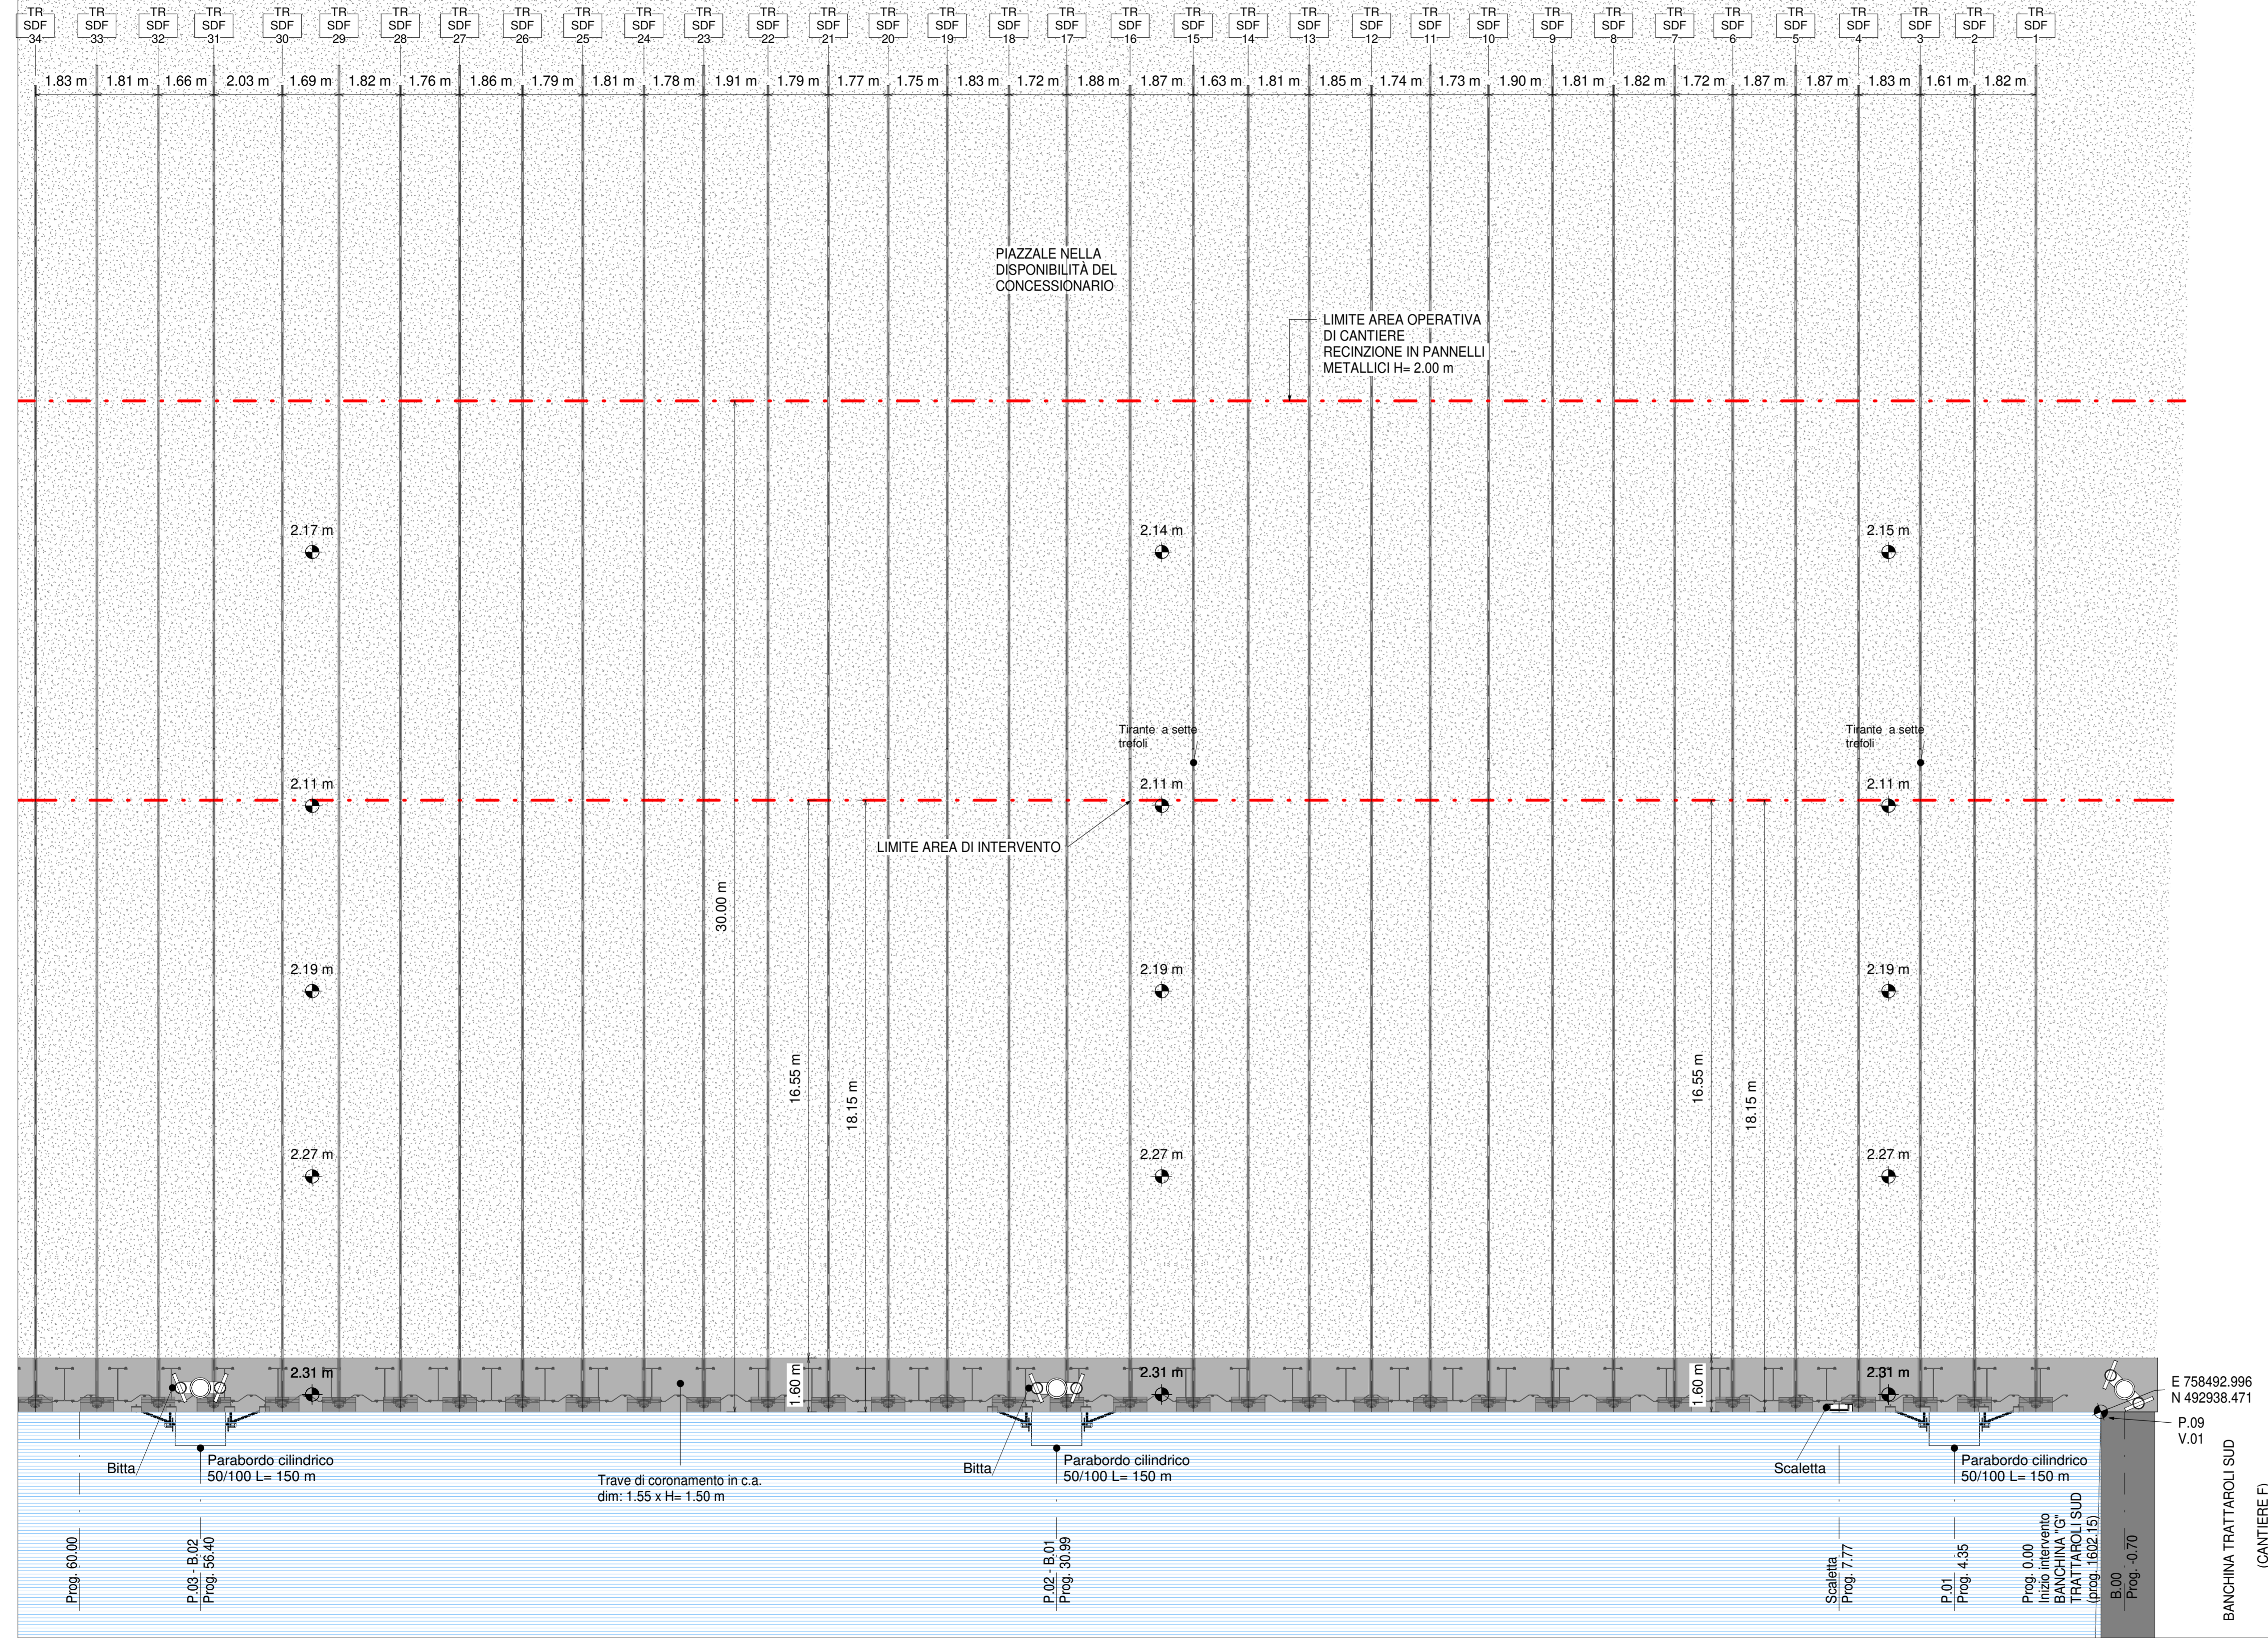

KEYPLAN 1:25000

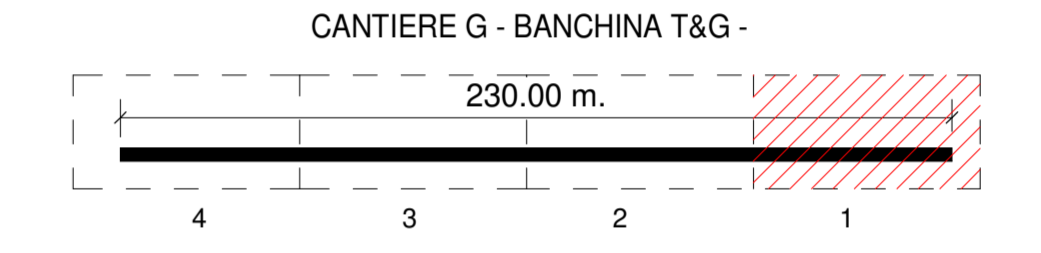

## NOTE

1. TUTTE LE COORDINATE SONO RIFERITE AL SISTEMA ETRS89 / UTM zone 32N
2. TUTTE LE QUOTE SONO ESPRESSE IN m E RIFERITE AL CAPOSALDO IGM\* (RMN2)
3. LIVELLO MEDIO MARE LOCALE (l.m.m.) = +0.06 m RISPETTO AL CAPOSALDO IGM\* (RMN2)
4. TUTTE LE DIMENSIONI SONO ESPRESSE IN m SALVO OVE DIVERSAMENTE SPECIFICATO
5. IN ROSSO SONO INDICATE LE OPERE DI PROGETTO



Autorità di Sistema Portuale del Mare Adriatico centro settentrionale  
 PORTO DI RAVENNA  
 APPROFONDIMENTO CANALI CANDIANO E BAIONA, ADEGUAMENTO BANCHINE OPERATIVE ESISTENTI, NUOVO TERMINAL IN PENISOLA TRATTAROLI E RIUTILIZZO MATERIALE ESTRATTO IN ATTUAZIONE AL P.R.P VIGENTE 2007 - I FASE - PORTO DI RAVENNA

## PROGETTO ESECUTIVO

oggetto **BA- BANCHINA "G" - TRATTAROLI SUD**  
**ELABORATI GRAFICI GENERALI**  
**PIANTA SDF- INQ. 1**

file	1114-E-BAG-STR-PI-01-0	codice	1114-E-BAG-STR-PI-01-0	scala	1 : 100
Revisione	0	data	28/07/2021	causale	Prima emissione
		redatto	E. Sena	verificato	A.Longo
		approvato	M. Di Stefano		

responsabile delle Integrazioni Specialistiche: Ing. Lucia de Angelis  
 responsabile del Procedimento: Ing. Matteo Graziani

committente Autorità di Sistema Portuale del Mare Adriatico centro settentrionale  
 contraente generale Consorzio Stabile Grandi Lavori S.r.l.  
Dredging International

progettisti CEGINTRA, F&M ingegneria, SISPI  
 Direttore Tecnico Dott. Ing. Filippo Busola, Dott. Ing. Tommaso Tassi, Dott. Ing. Marco Di Stefano

Pianta SDF - Inq.1  
 1 : 100

