



RILIEVO SDF DA PROG. 180.00 A PROG. 230.00

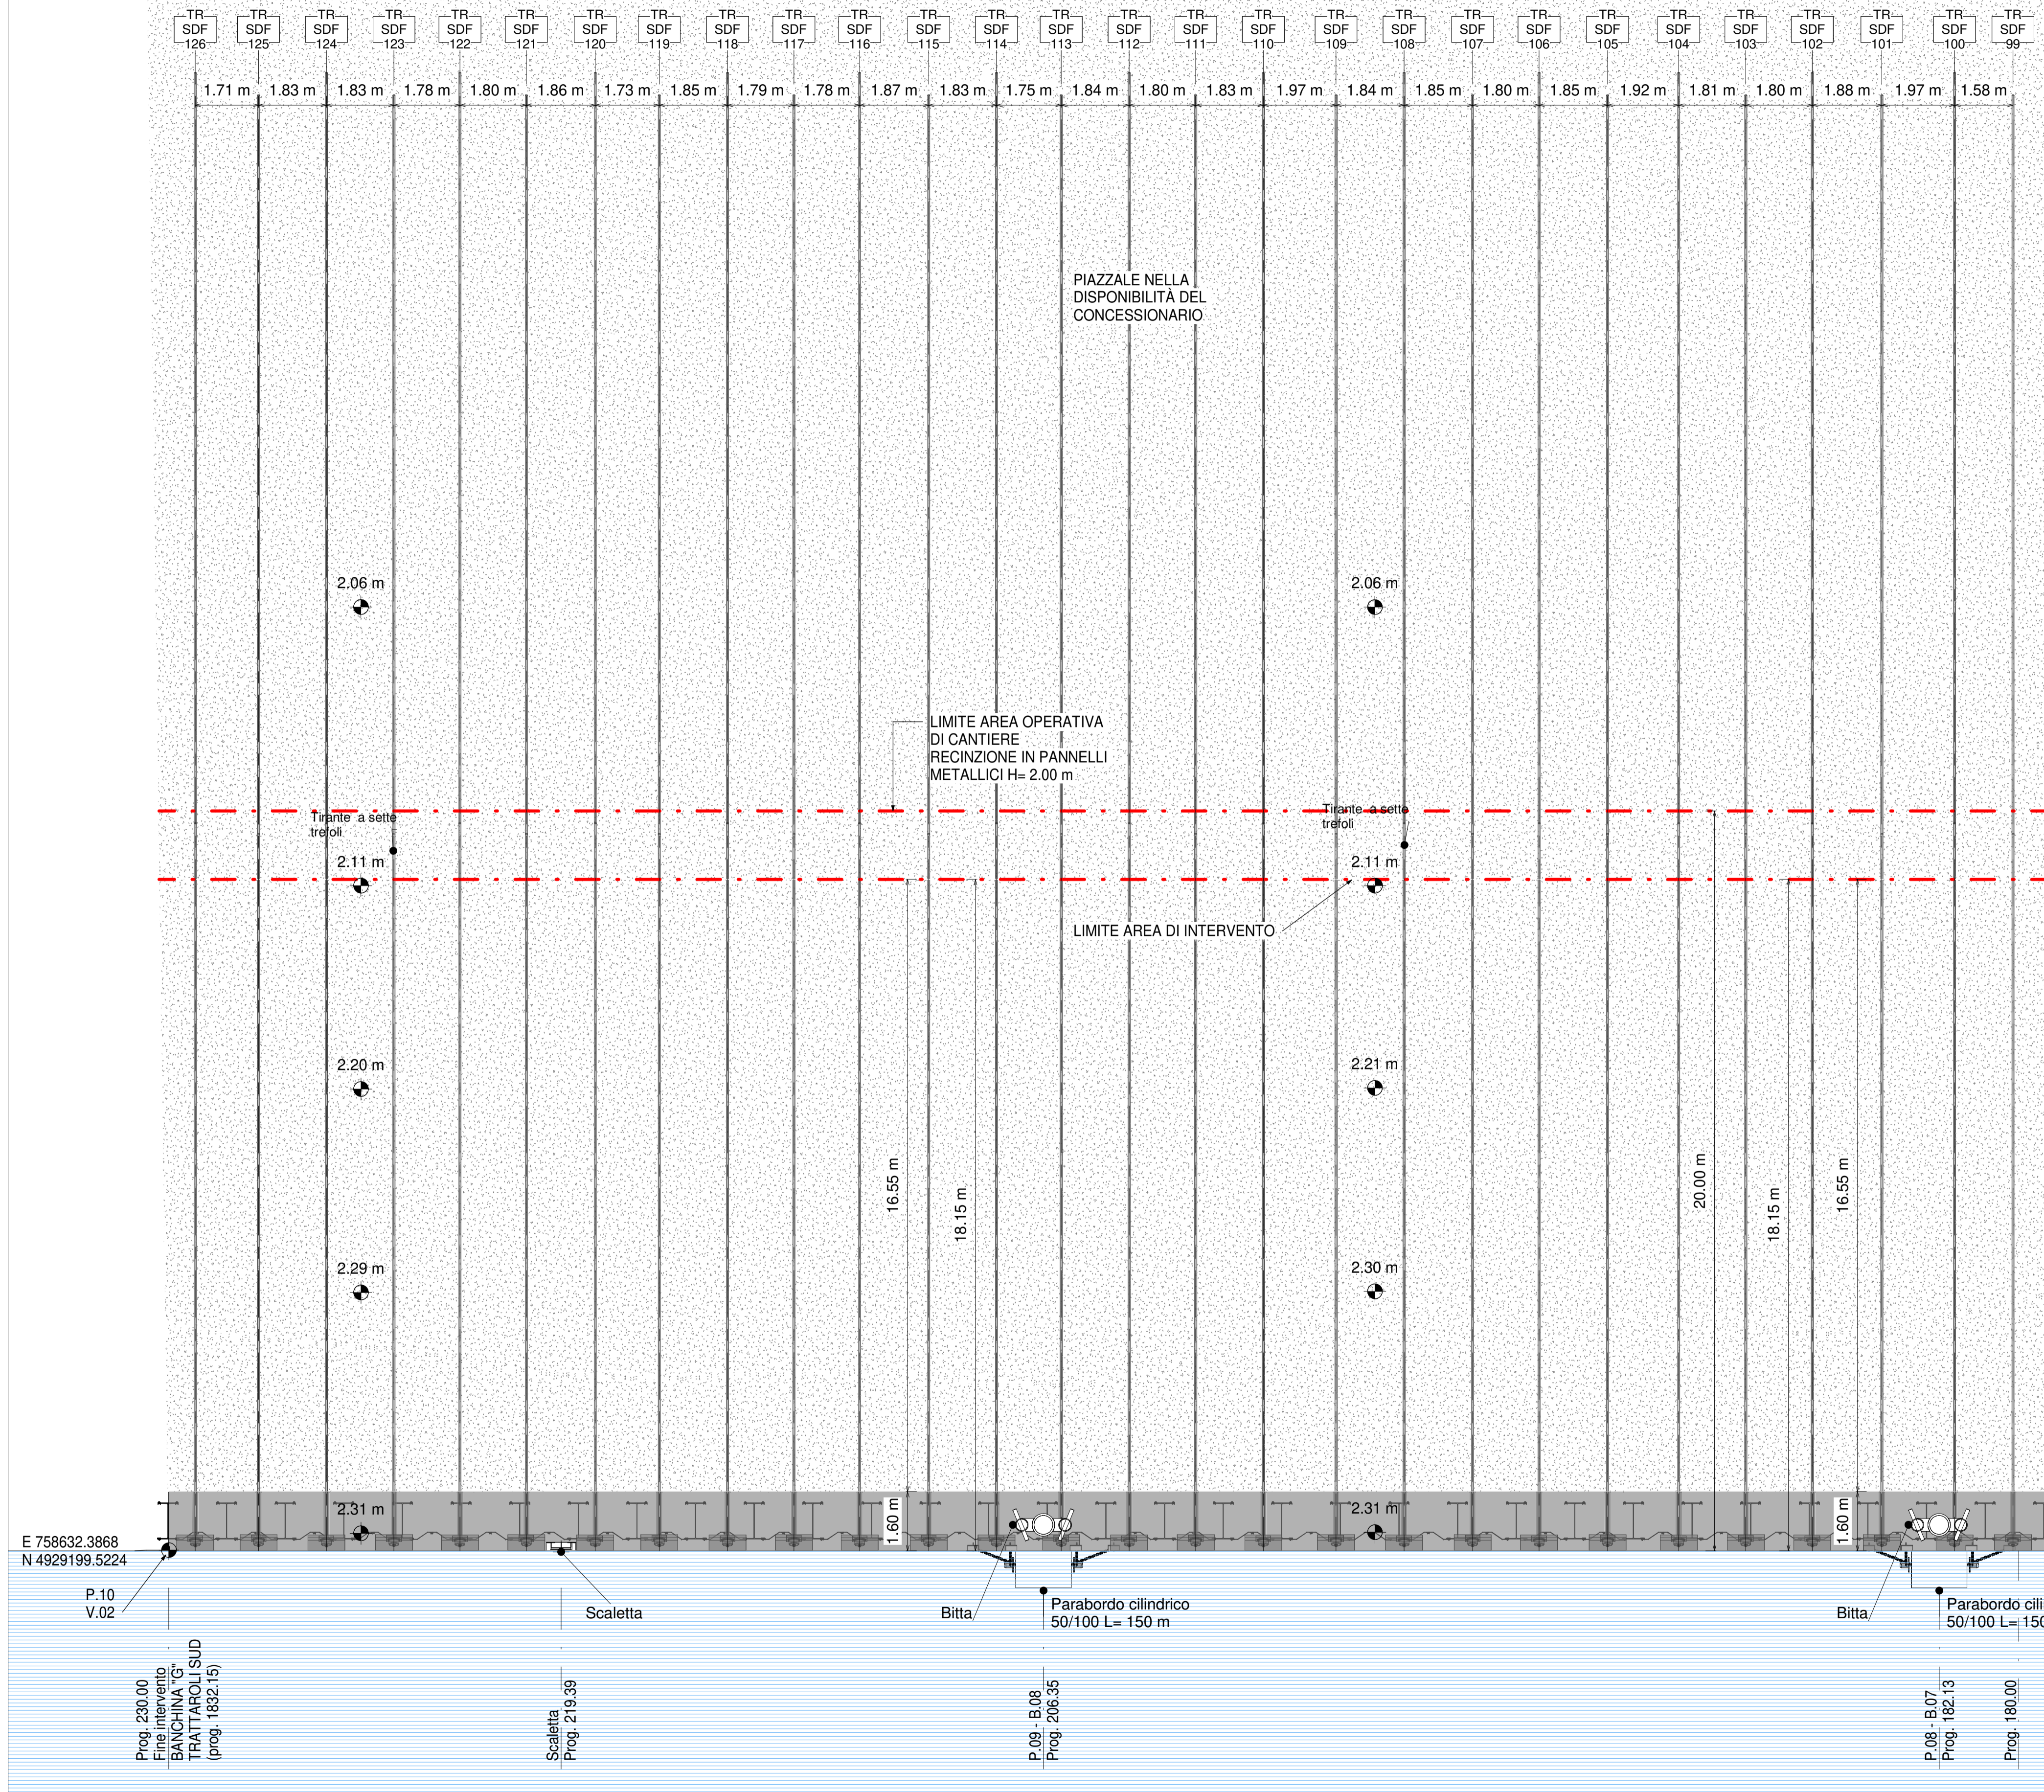

KEYPLAN 1:25000

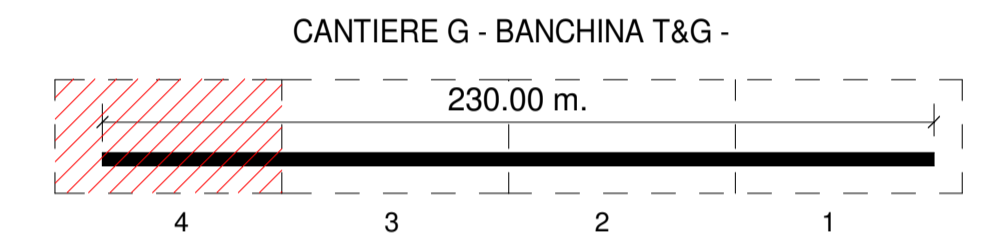

NOTE

1. TUTTE LE COORDINATE SONO RIFERITE AL SISTEMA ETRS89 / UTM zone 32N
2. TUTTE LE QUOTE SONO ESPRESSE IN m E RIFERITE AL CAPOSALDO IGM* (RMN2)
3. LIVELLO MEDIO MARE LOCALE (l.m.m.) = +0.06 m RISPETTO AL CAPOSALDO IGM* (RMN2)
4. TUTTE LE DIMENSIONI SONO ESPRESSE IN m SALVO OVE DIVERSAMENTE SPECIFICATO
5. IN ROSSO SONO INDICATE LE OPERE DI PROGETTO



APPROFONDIMENTO CANALI CANDIANO E BAIONA, ADEGUAMENTO BANCHINE OPERATIVE ESISTENTI, NUOVO TERMINAL IN PENISOLA TRATTAROLI E RIUTILIZZO MATERIALE ESTRATTO IN ATTUAZIONE AL P.R.P VIGENTE 2007 - I FASE - PORTO DI RAVENNA

PROGETTO ESECUTIVO

oggetto BA - BANCHINA "G" - TRATTAROLI SUD ELABORATI GRAFICI GENERALI PIANTA SDF - INQ. 4					
file	1114-E-BAG-STR-PI-04-0	codice	1114-E-BAG-STR-PI-04-0	scala	1 : 100
Revisione	data	causale	redatto	verificato	approvato
0	28/07/2021	Prima emissione	E. Sena	A.Longo	M. Di Stefano

responsabile delle Integrazioni Specialistiche: Ing. Lucia de Angelis
responsabile del Procedimento: Ing. Matteo Graziani

committente:
 contraente generale:

Autorità di Sistema Portuale del Mare Adriatico Centro Settentrionale
Via Enrico Scavino, 11
48122 Ravenna
Consorzio Stabile Grandi Lavori Srl
Piazza del Popolo, 18
00187 Roma
DEHE - Dredging International NV
Haven 1025 - Schiedamsloot
2070 Zwijndrecht - Belgium

progettisti:

Tecnital S.p.A.
Via Carlo Cattaneo, 20
37121 Verona
FOM Ingegneria
P.le Magenta 8/A
Via Galvani 8/70
30135 Milano (VI)
SISPI srl
Via Piangini 11
30121 Venezia
 Direttore Tecnico: Dott. Ing. Filippo Busola
 Direttore Tecnico: Dott. Ing. Tommaso Tassi
 Direttore Tecnico: Dott. Ing. Marco Di Stefano

Pianta SDF - Inq.4
1 : 100

